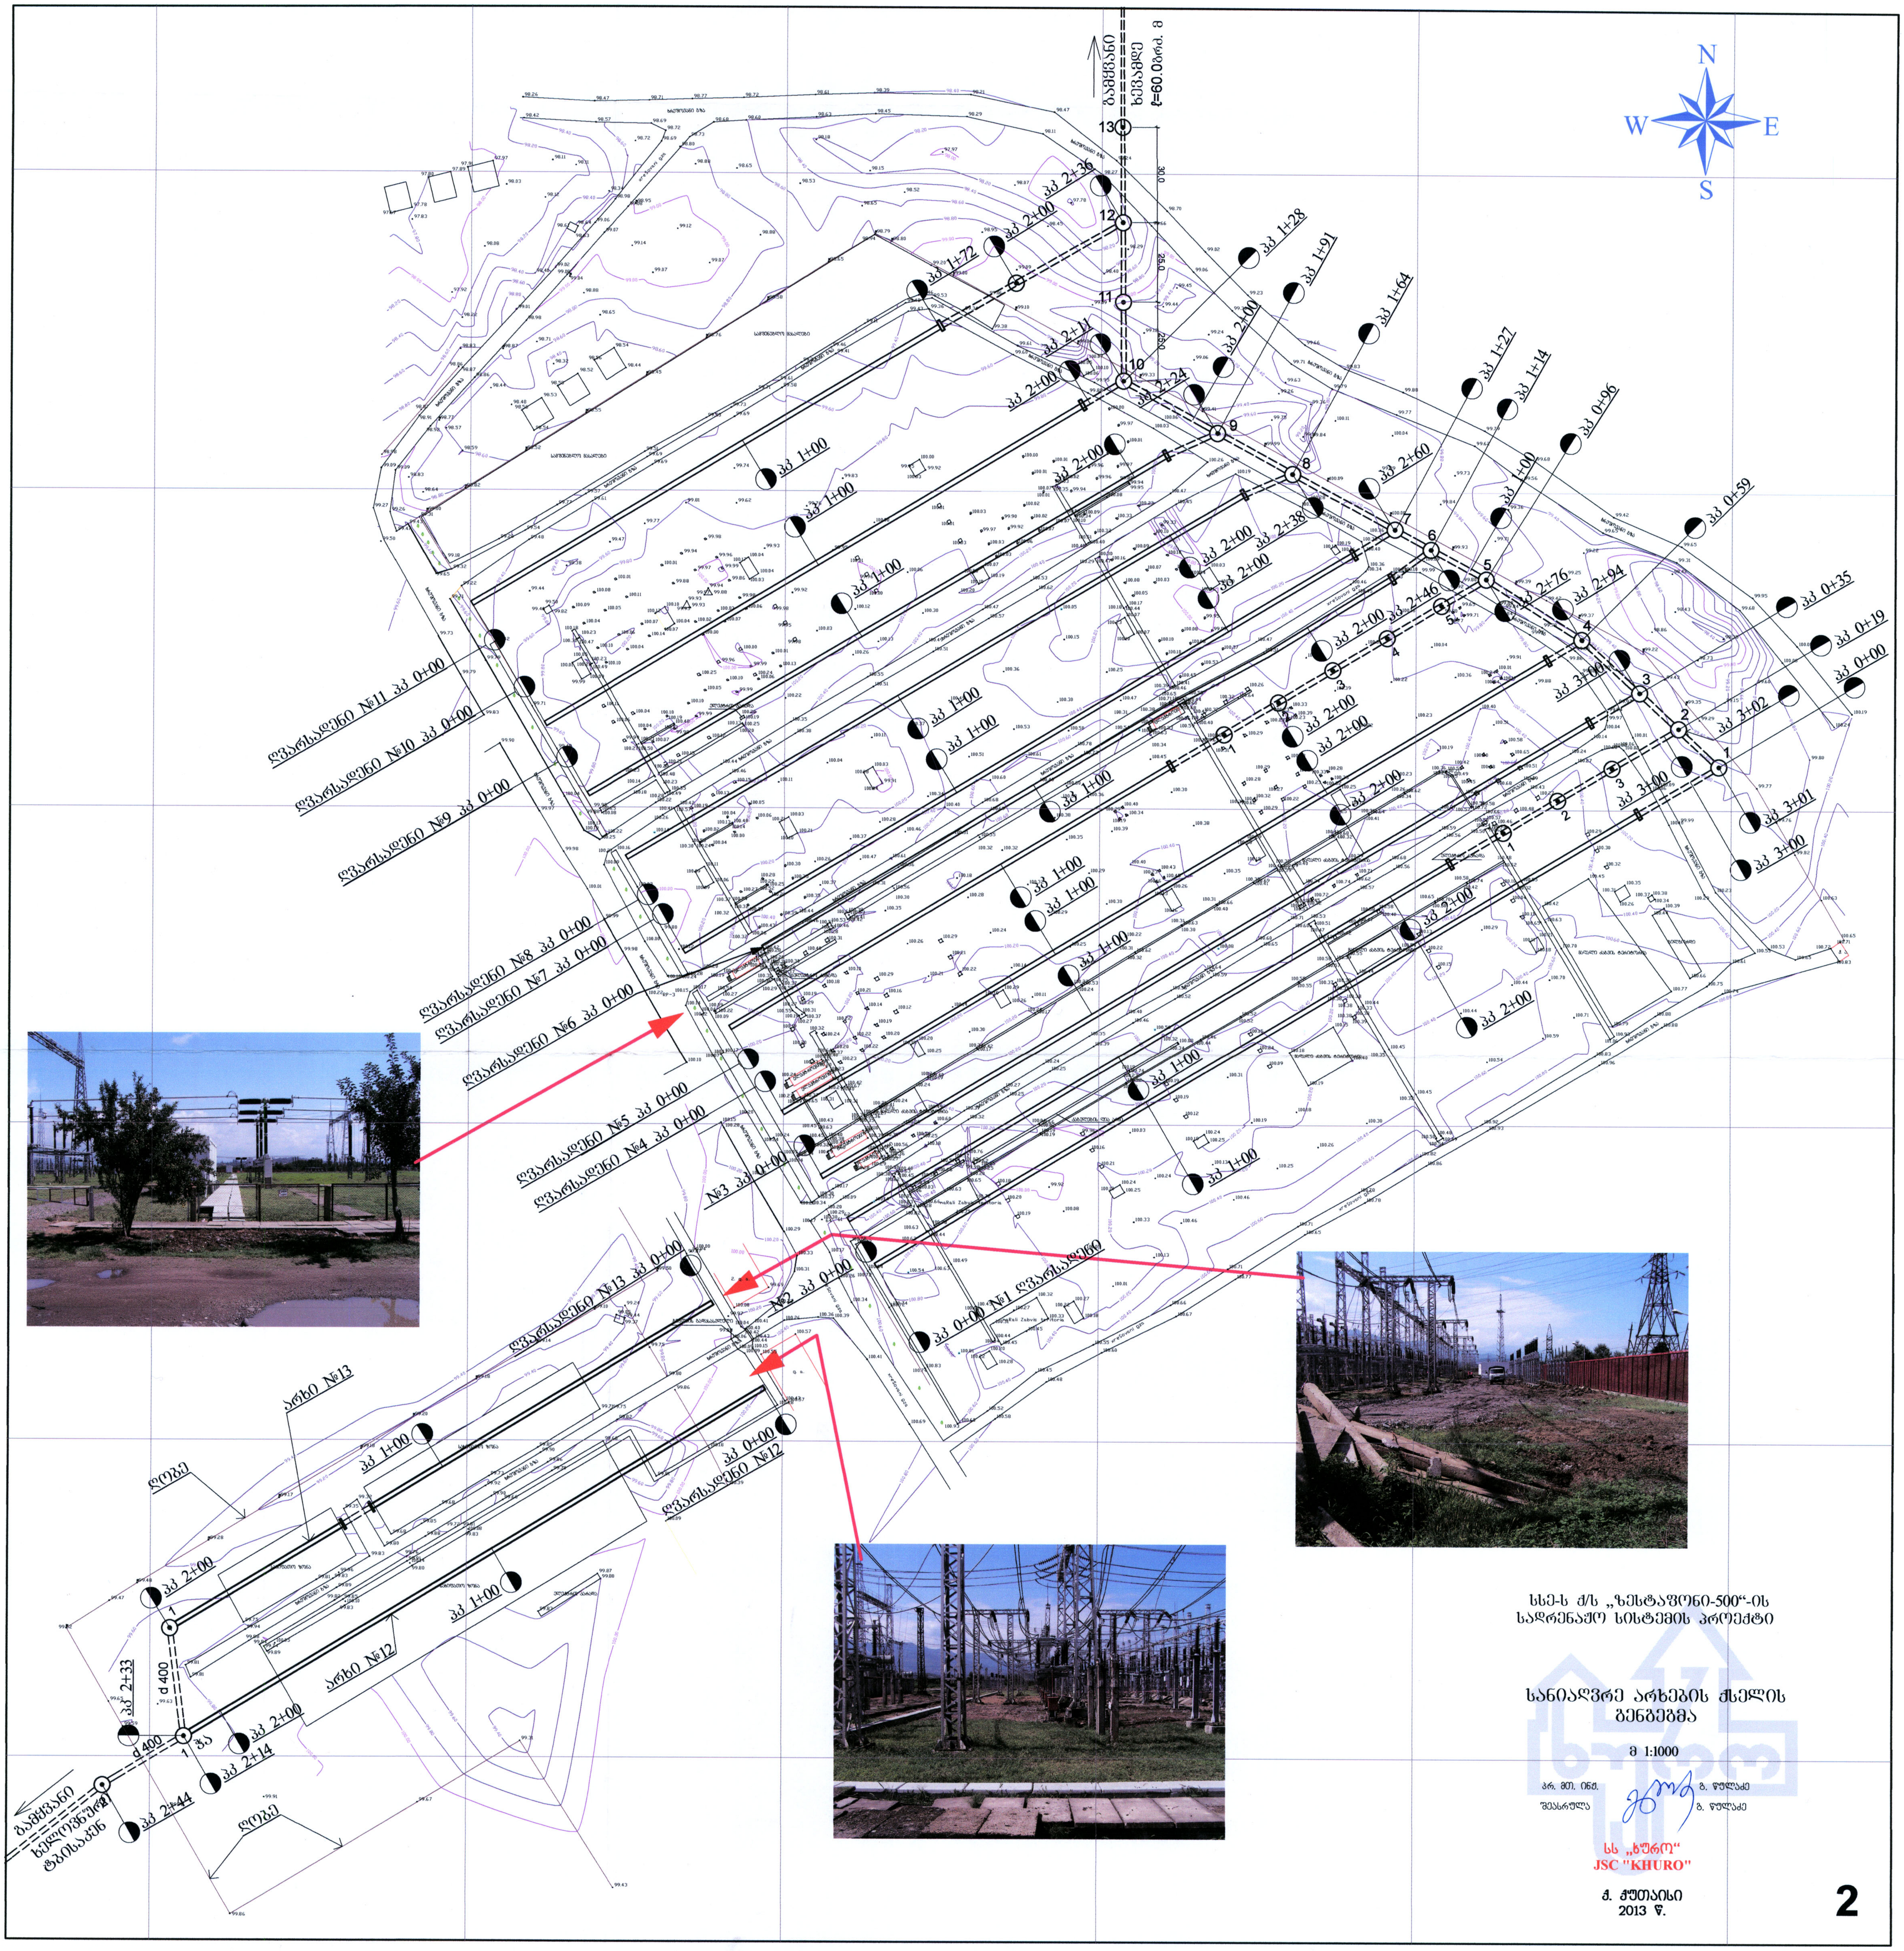

სსე-ს ქ/ს „ზესტაფონი-500“-ის
სადრენაჟო სისტემის პროექტი

სანიაღვრე არხების ქსელის გენგეგმა

მ 1:1000

პრ. მთ. ინჟ. გ. წულაძე

შეასრულა გ. წულაძე

სს „ხურო“
JSC "KHURO"

ქ. ქუთაისი
2013 წ.