


ბარე ჟგალსადენის და კანალიზაციის გეგმა

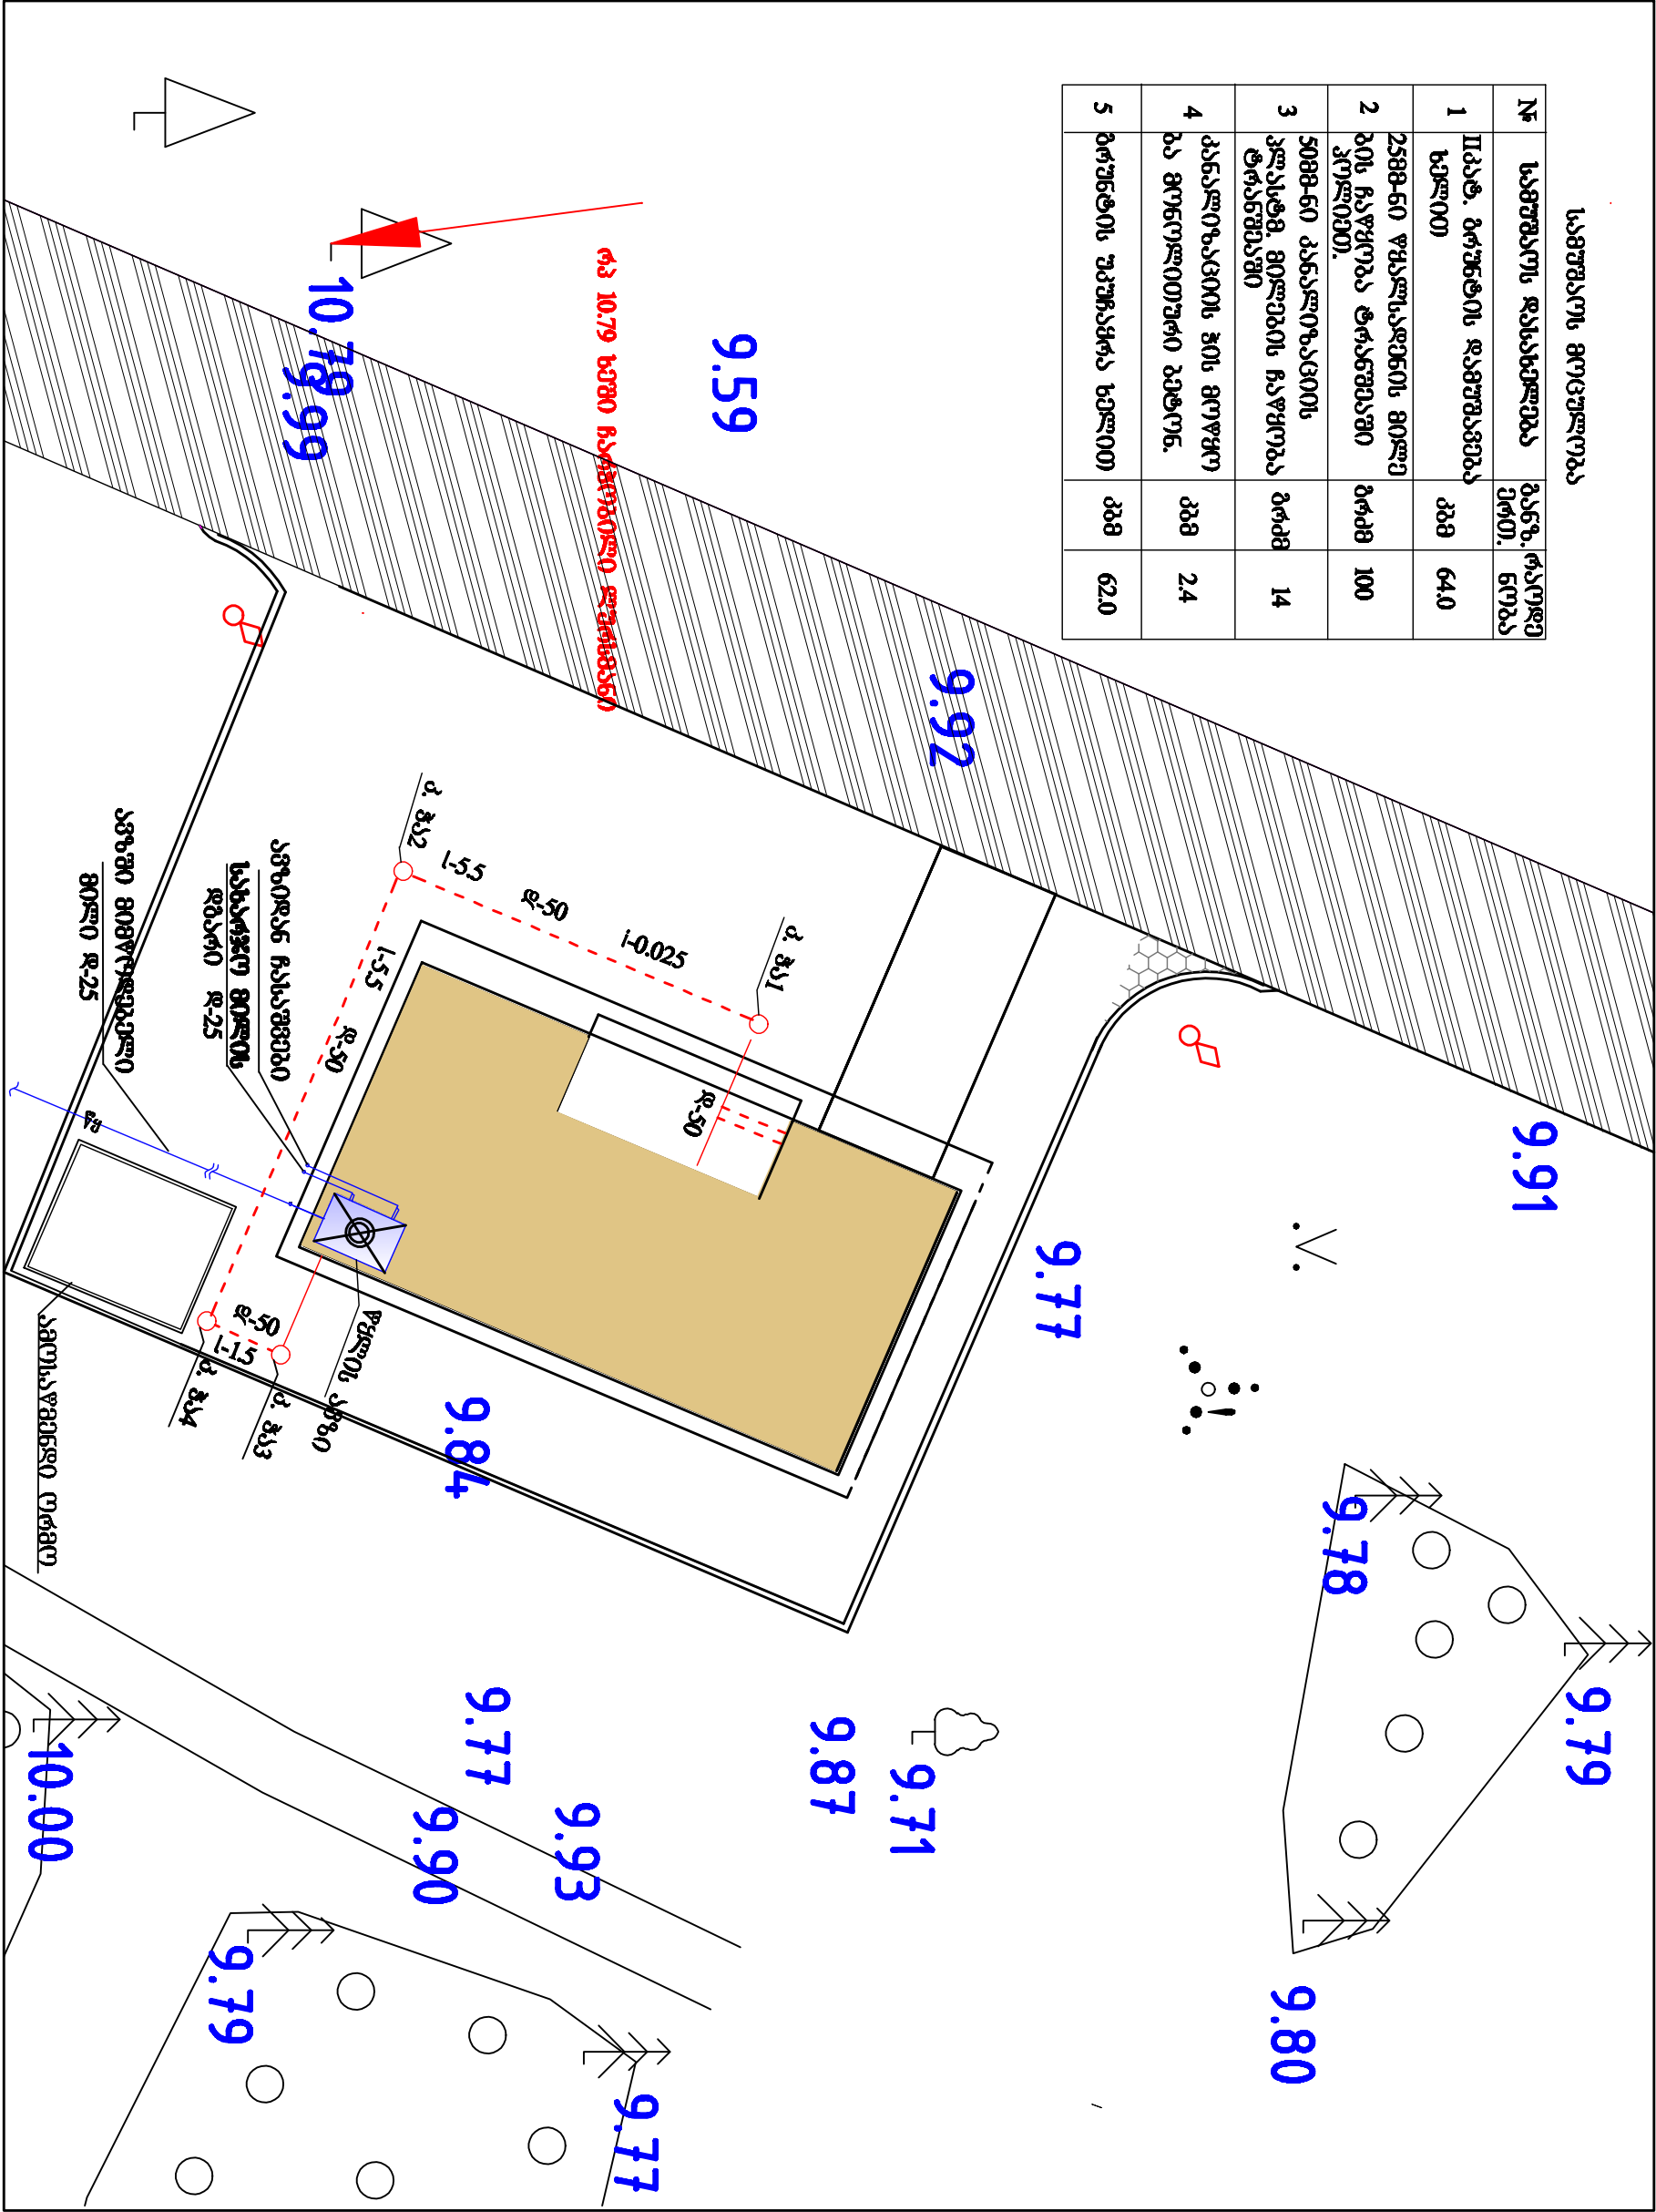

შენიშვნები:

დამკვეთი:

შპს-ი მონეტრა
საპროექტო
მონეტრა

პროექტი





