სტადია	ფორმატი	ფურცელი
პროექტი	A 4	კ-1
მასშტაბი		ნახაზი
1:100	კამერები	

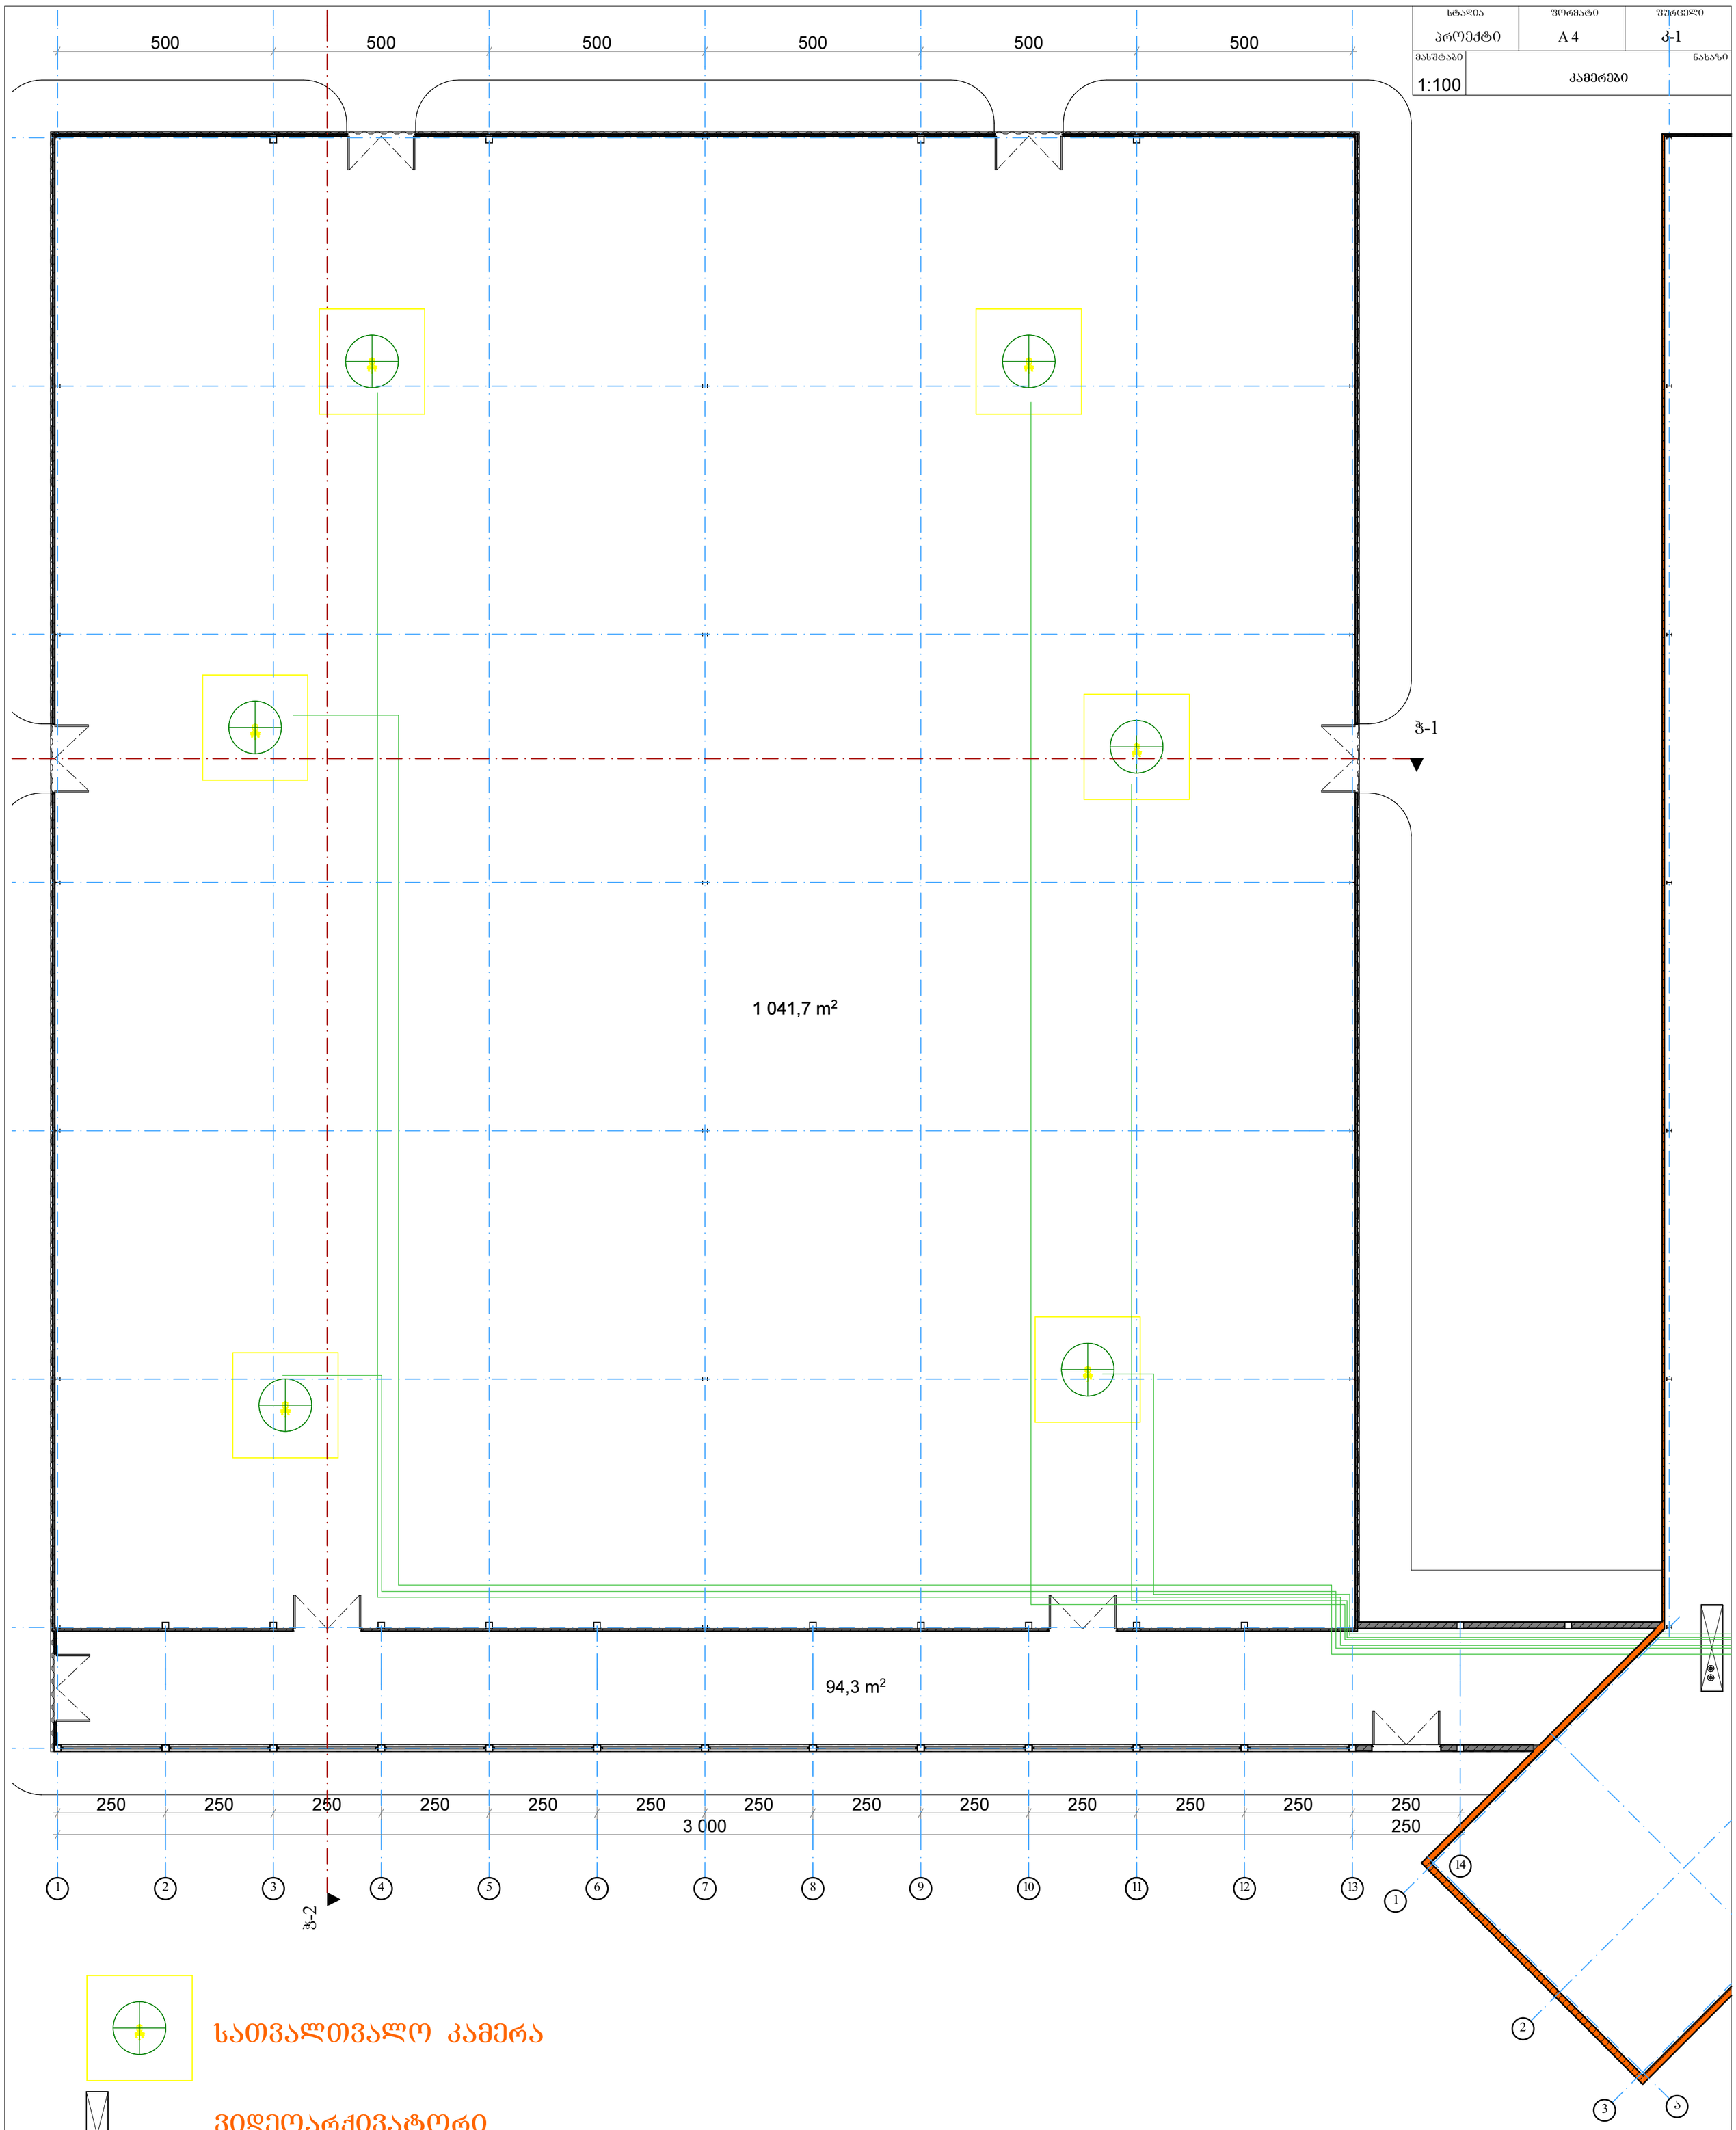

სათვალთვალო კამერა

ვიდეოარქივატორი

სამეთვალყურეო კამერის კაბელი

პროექტის სახელწოდება		
ქ.თბილისი, დიდი ლილოს ტერიტორიაზე მდებარე საჯარო რეესტრის ეროვნული სააგენტოს არქივის შენობის "D" ბლოკის არქიტექტურული პროექტი		
თანამდებობა	გვარი	ხელმოწერა
მთ. არქიტექტორი	ა. ზაიცევი	
არქიტექტორი	გ. მეტრეველი	
ინჟინერი	შ. ცინცაძე	

შპს. "Casa Group" ბარათაშვილის ქ. 6/10, ბინა №56 ტელ: (577) 777 886