


სტაფი	ფორმატი	ფურცელი
პროექტი	A 4	ს-2
მასშტაბი	სიბნელიწაცა	
1:100		

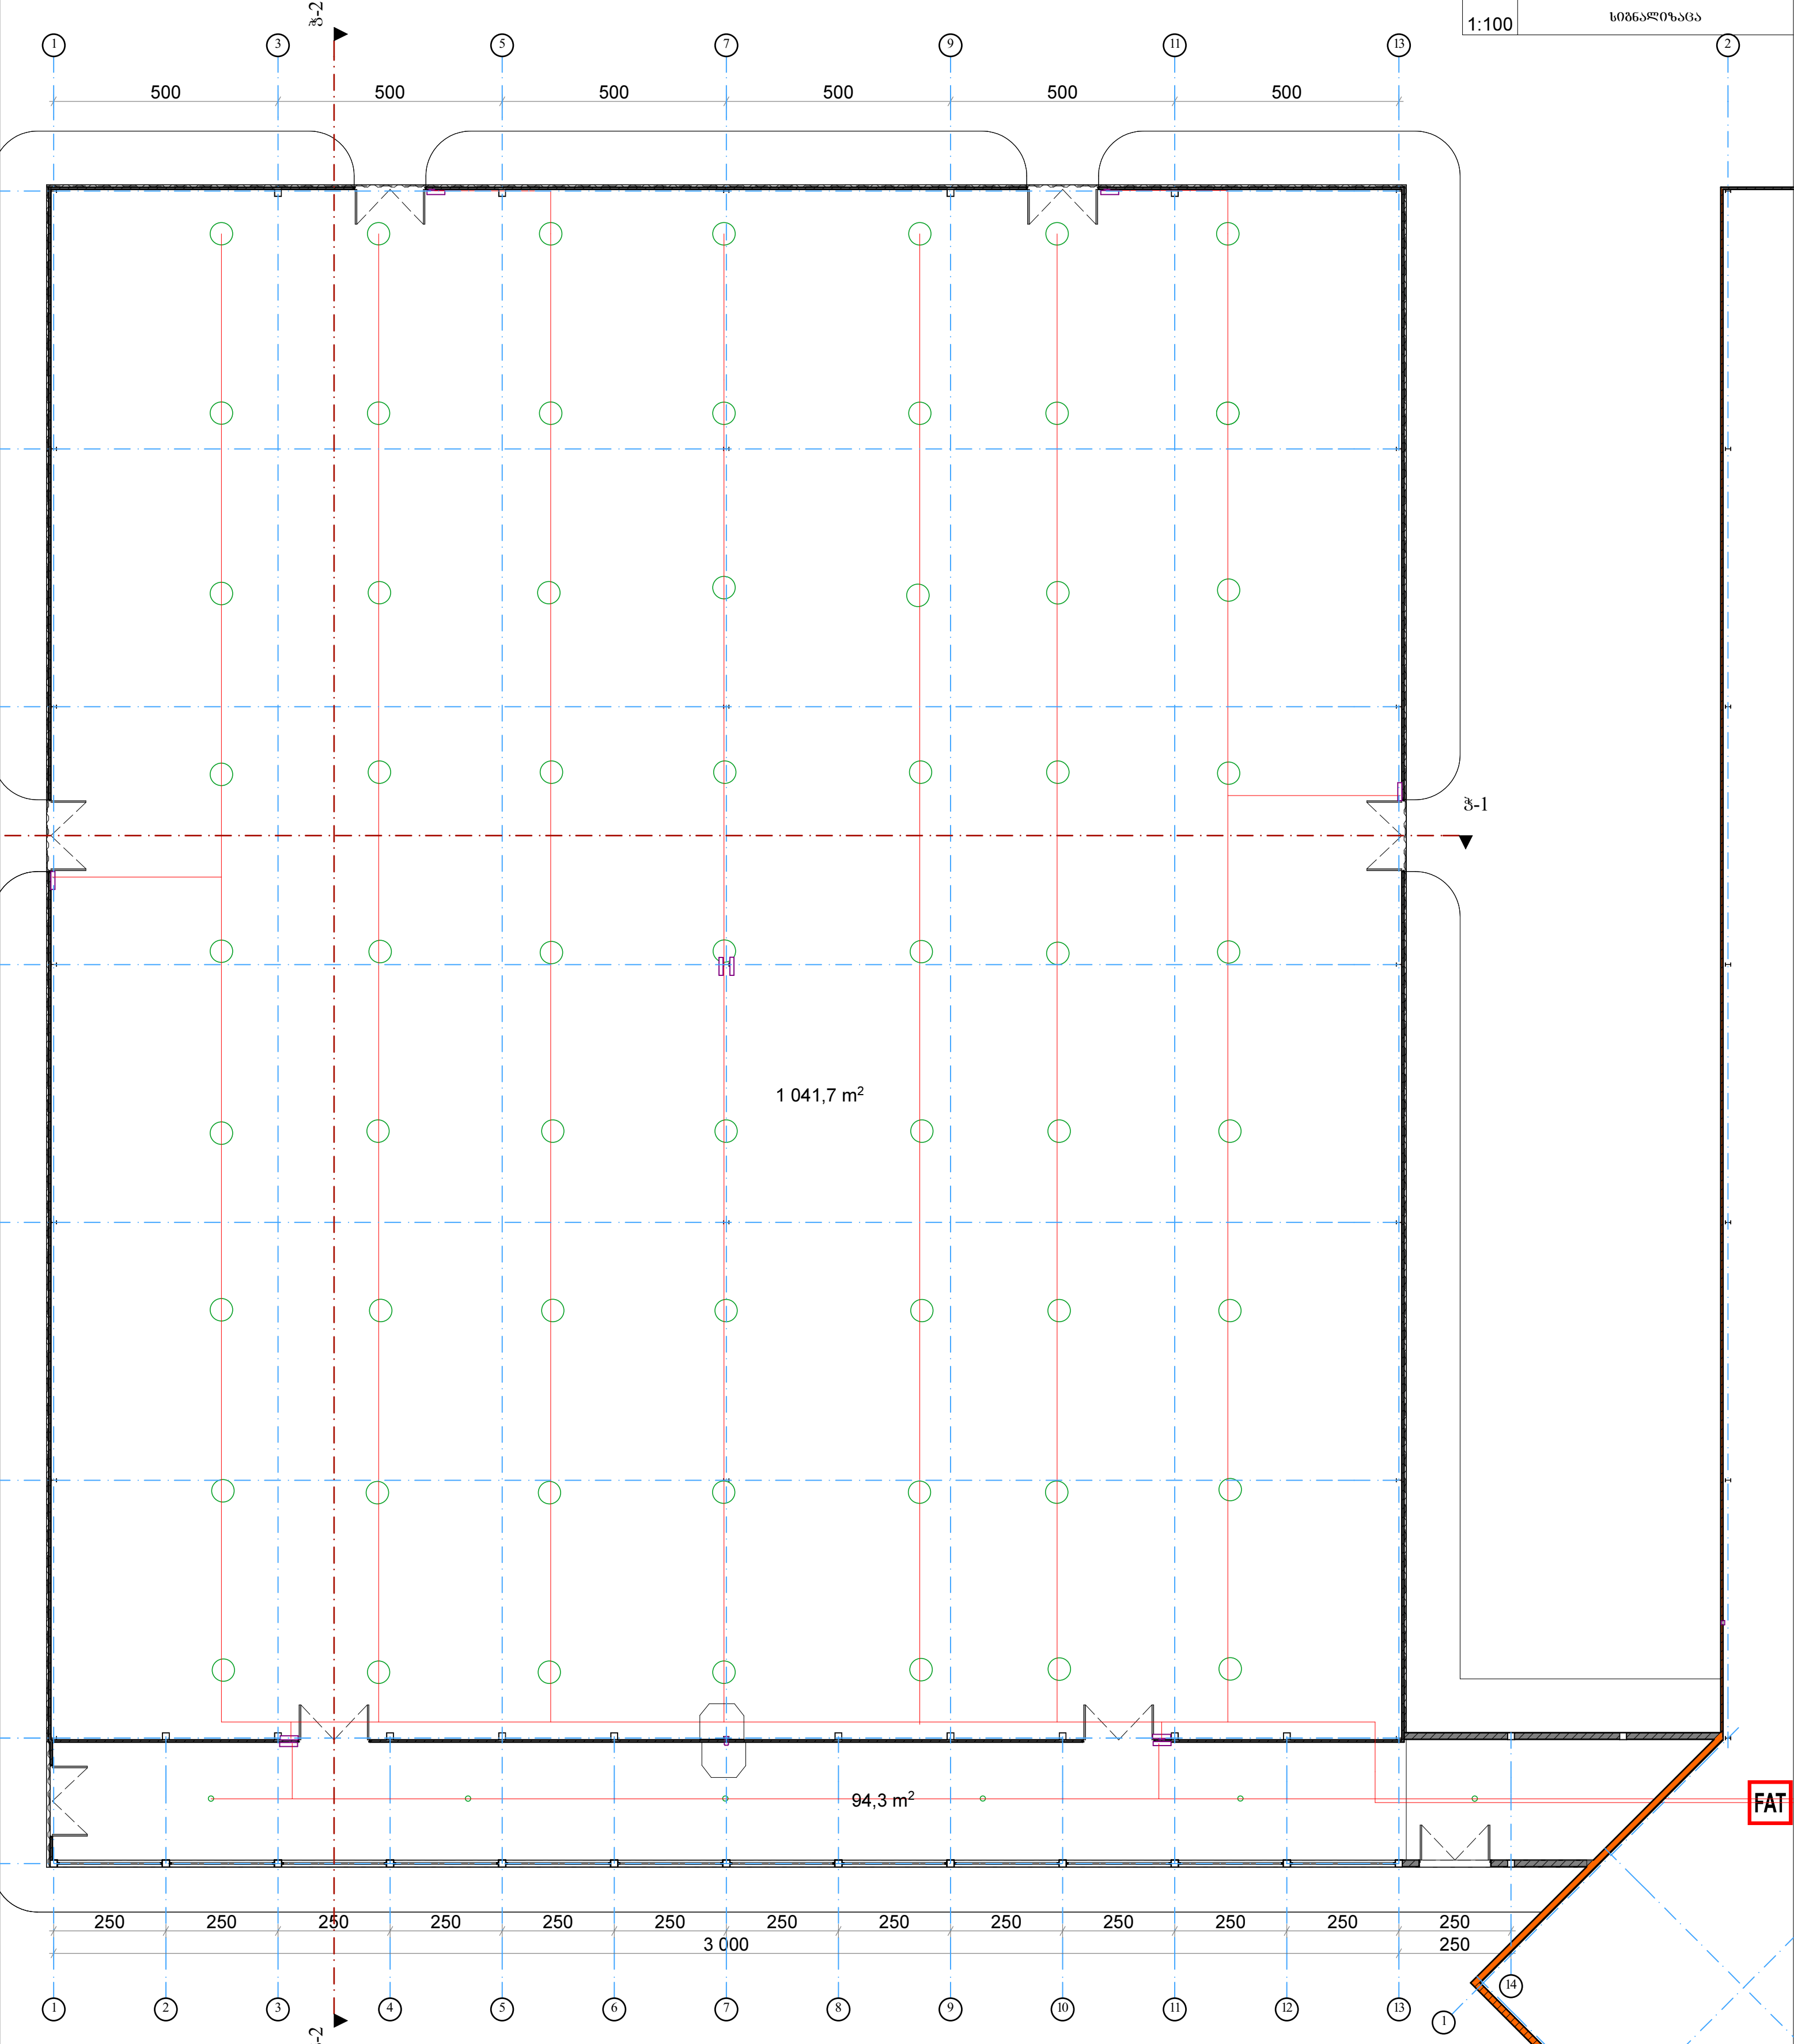

- განგაშის ღილაკი
- კვამლის დეტექტორი
- FAT სანანდრო სიბნელიწაცის კანელი
- სანანდრო სირენა
- სანანდრო სიბნელიწაცის კაპელი

პროექტის სახელწოდება		
კომპლექსი, რომელიც დაგეგმულია მოსახლეობის სახლის რეკონსტრუქციის მიზნით, სადაც მოსახლეობის რაოდენობა 100 ადამიანია.		
თანამშრომელი	მკვეთი	კომპლექსი
მთ. არქიტექტორი	ა. ზაიძე	
არქიტექტორი	ბ. მჭედელი	
ინჟინერი	მ. მინაძე	
შპს "Casa Group" ბარათი № 1. 6/10, ბინა № 56 ტელ: (577) 777 886		