


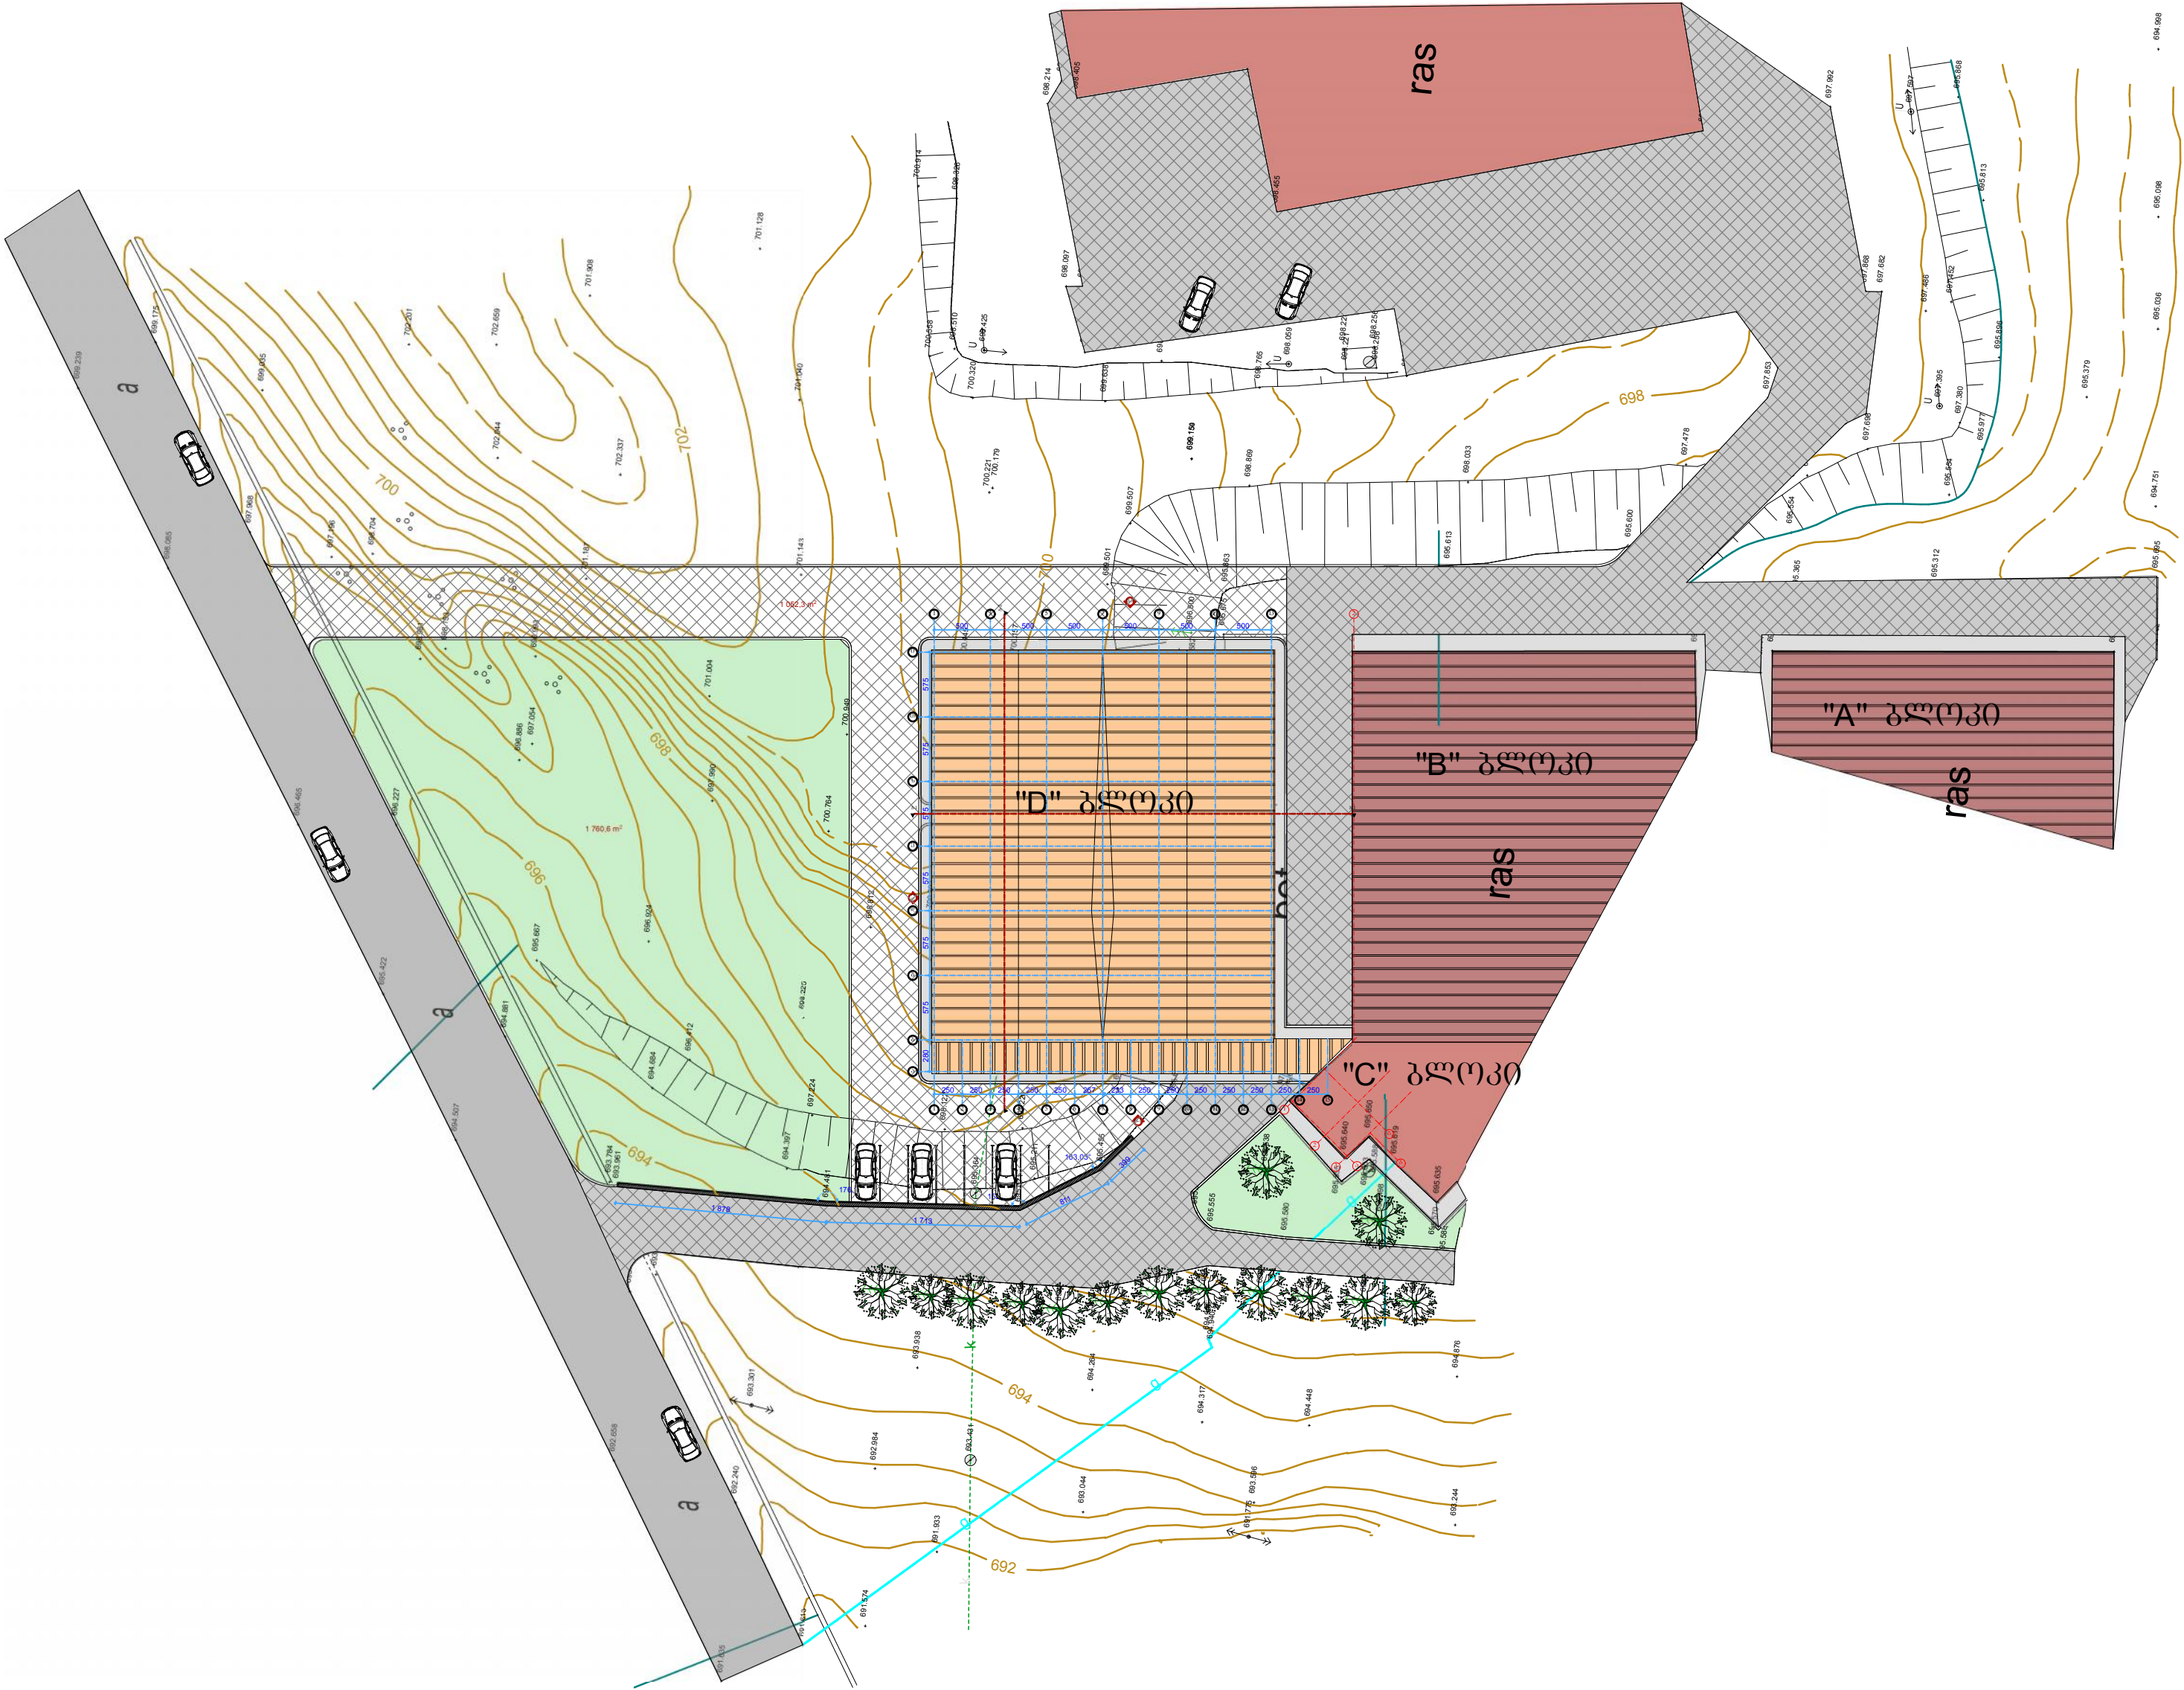

პროექტის ნიშნები :

- ავტოსადგომის საზღვარი
- საფარიანი გზის ნიშნები
- არსებული (გზის) საავტომობილო გზები
- საპროექტო (გზის) საავტომობილო გზები
- არსებული შენობა ნაგებობები
- საპროექტო შენობა
- საპროექტო კედელი
- ბუნებრივი
- საპროექტო შენობის ღერძის ხაზი
- არსებული შენობის ღერძის ხაზი