სტადია	ფორმატი	ფურცელი
პროექტი	A 2	ა - 5
მასშტაბი 1:100	ნახაზი: ბეგმა ნიშნულზე 0.00	

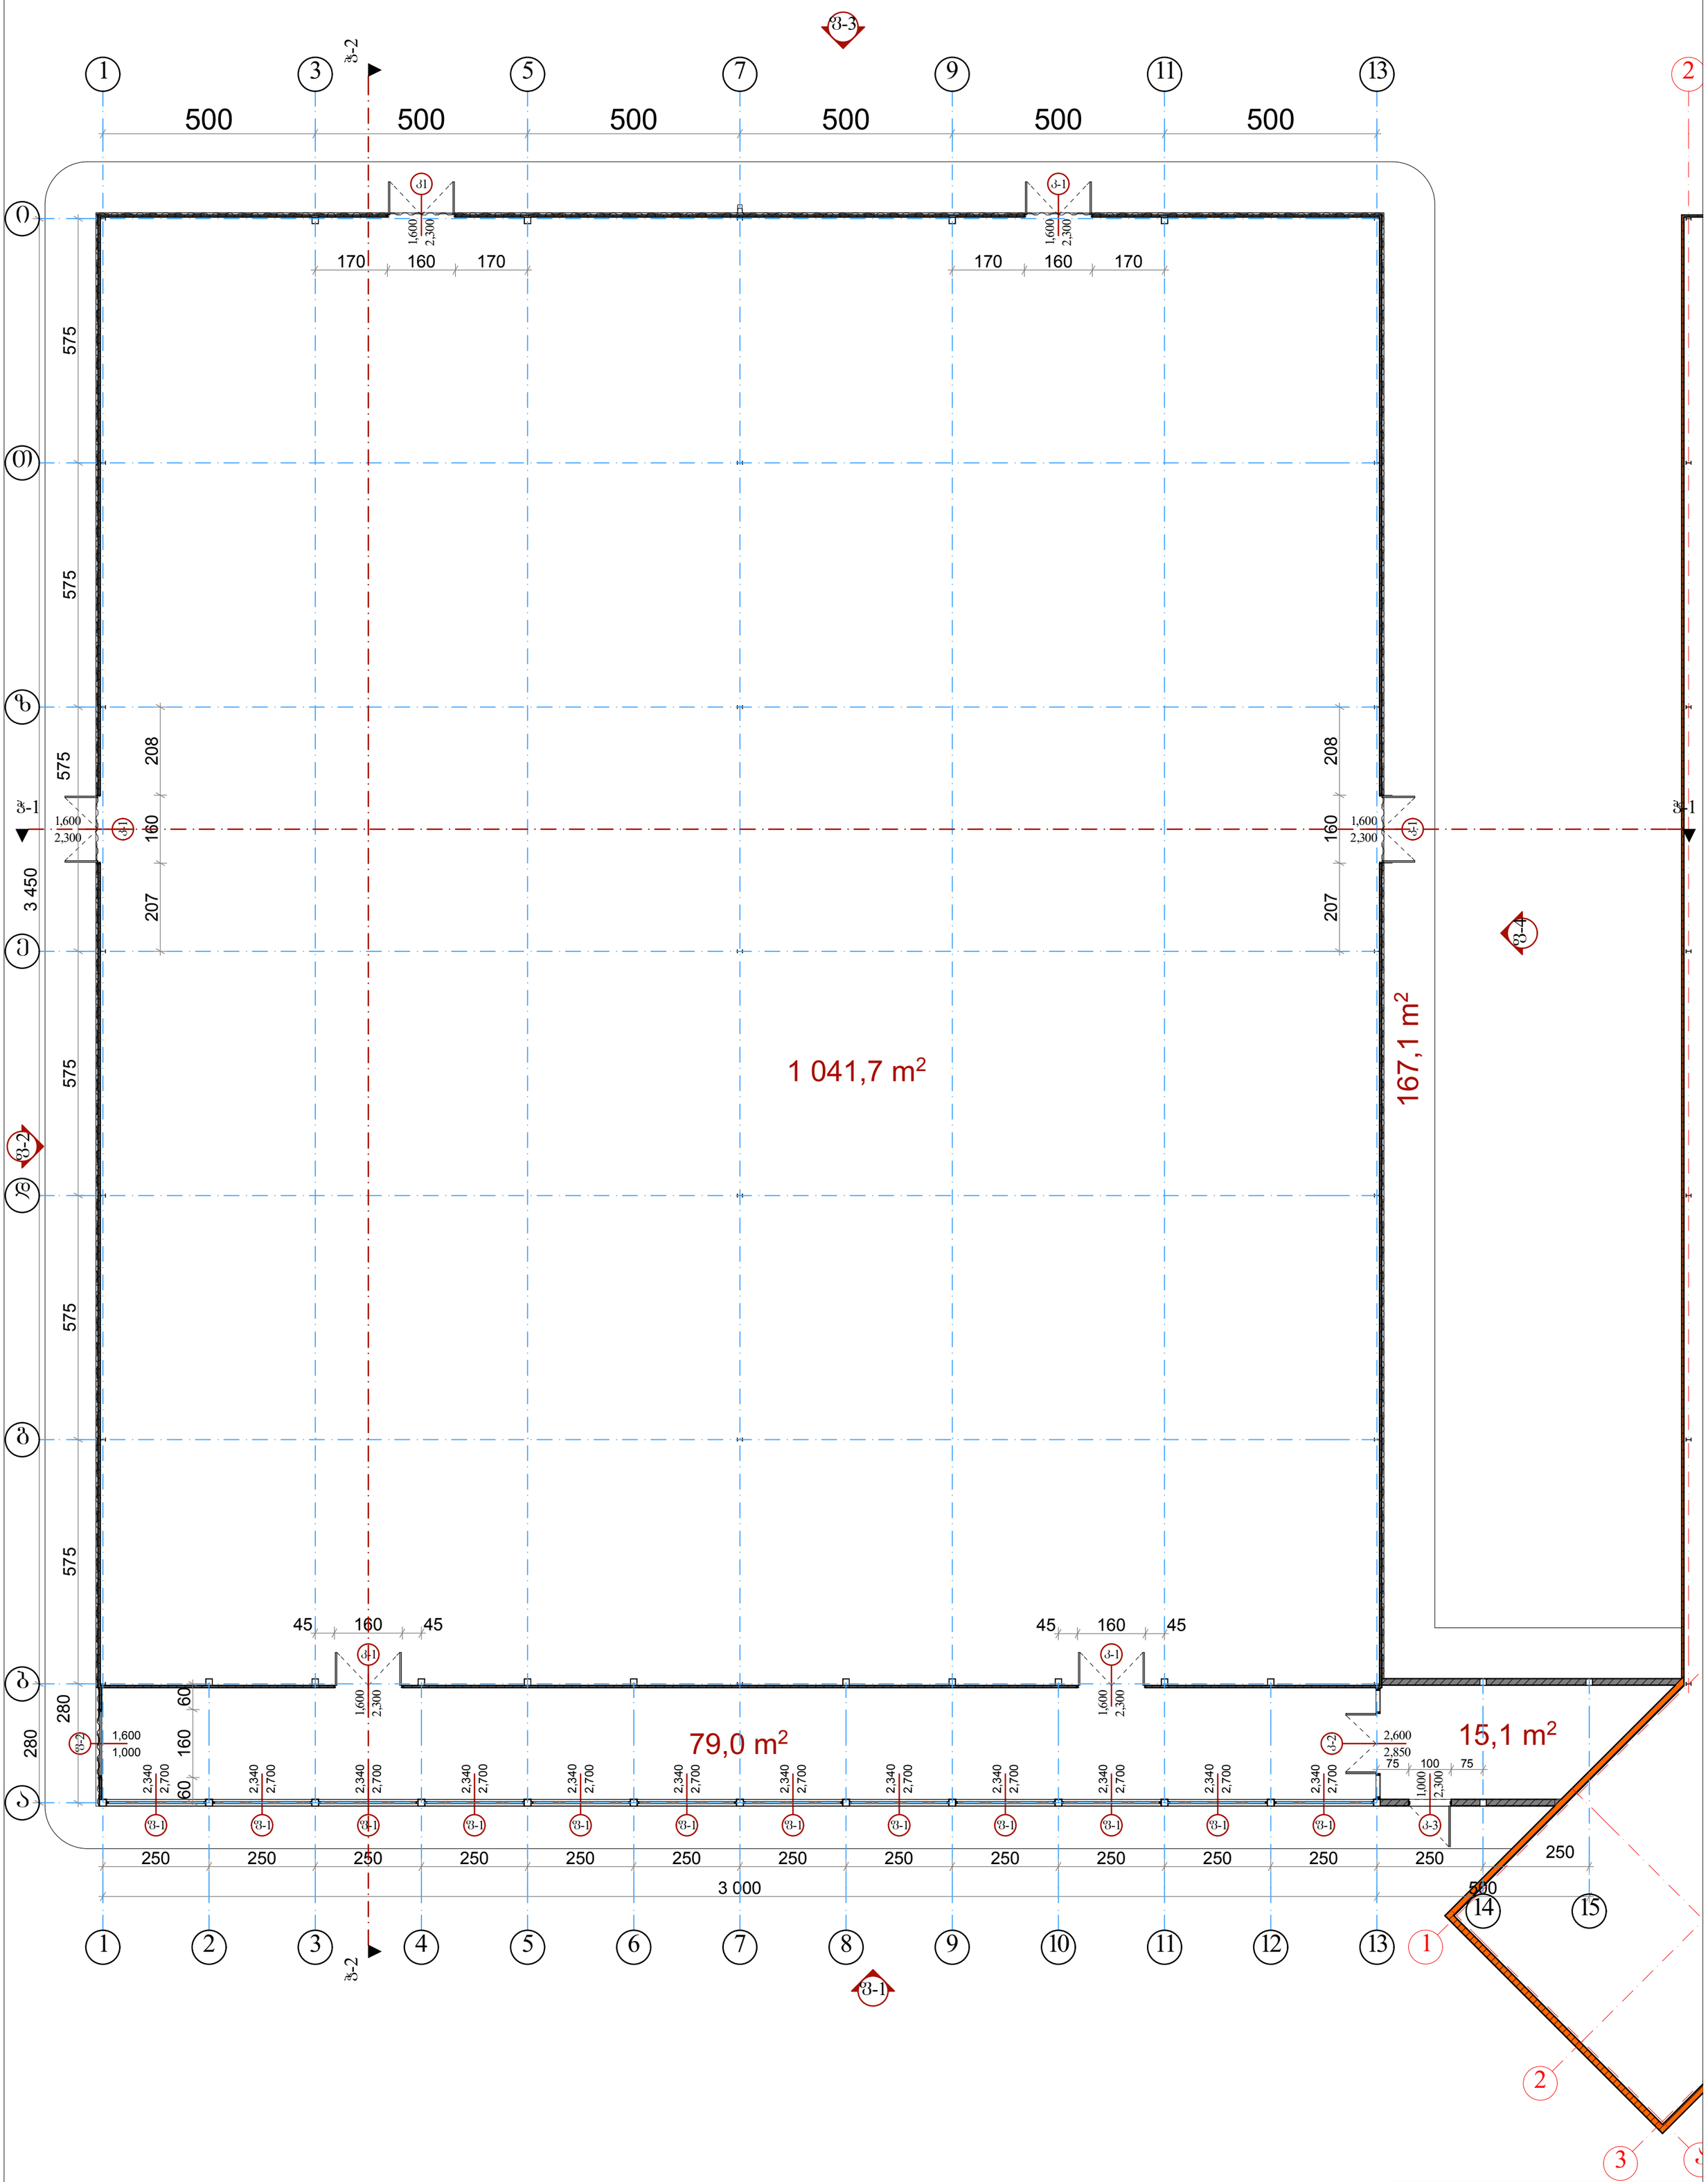

საერთო ფართი - 1135.89²

პროექტის სახელწოდება		
ქ.თბილისი, დიდი ლილოს ტერიტორიაზე მდებარე საჯარო რეესტრის ეროვნული სააგენტოს არქივის შენობის "D" ბლოკის არქიტექტურული პროექტი		
თანამდებობა	სახელი	ხელმოწერა
მთ. არქიტექტორი	ა. ზაიცევი	
არქიტექტორი	გ. მეტრეველი	
ინჟინერი		

შ.პ.ს. "Casa Group" ბარათაშვილის ქ. 6/10, ბინა №56 ტელ: (577) 777 886