


ბრძოლი პროვოლი

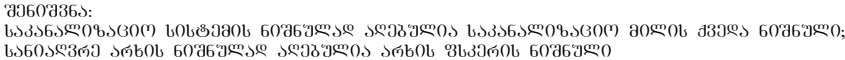

სპეცოფიკაცია

პირობითი აღნიშვნები

ობიექტის დასახელება

მესხეთის ქუჩა (შესახვევი)
საკანალიზაციო სისტემის მოწყობა

გრძივი პროფილი
პკ.5+00 - პკ.9+30

ობიექტის მდებარეობა:
საქართველო;
აჭარის ა.რ; ქ. ბათუმი

დამკვეთი:
ქალაქ ბათუმის მერია

პროექტირება:
შ.პ.ს. „სობი-2005“
ს/კ 244685131
ქ. სობი, ბერძან ქ. მ.



မတ. ဖရူဝံဂျီ

მთ. ინჟინერი

დირექტორი

სტადია

9. 3.

თაჩიღი

ფურცელი | ფურცლები

ფორმატი
A3

მასშტაბი:
გრძლივობა : 1 : 1000

თავრები და რეზ. №


[illegible]

შენიშვნა:
საპანალოზაციო სისტემის ნიშნულად აღებულია საპანალოზაციო მილის ქვედა ნიშნული;
სანიღვრე არხის ნიშნულად აღებულია არხის უსაპირის ნიშნული

სპეციფიკაცია		
პროექტის აღნიშვნები		
ობიექტის დასახელება		
მესხეთის ქუჩა საკანალიზაციო სისტემის მოწყობა		
ერძოვი პროფილი პკ.0+00 - პკ.5+00		
ობიექტის მდებარეობა: საქართველო; აჭარის არ.; ქ. ბათუმი		
დამკვეთი: ქალაქ ბათუმის მერია		
პროექტირება: შ.პ.ს. „სობი-2005“ ს/კ 244685131 ქ. სობი, ბერიას ქ. №7		
მთ. არქიტექტ.		
მთ. ინჟინერი		
დირექტორი	ს. დოღლაია	
სტადია	მ. პ.	
თარიღი	ფურცელი	ფურცლები
ფორმატი A 3	მასშტაბი: ერძოვი : 1 : 1000	

თარღილი და რეპ. №

მესხეთის ქუჩის საკანალიზაციო სისტემის მოწყობის სამუშაოები


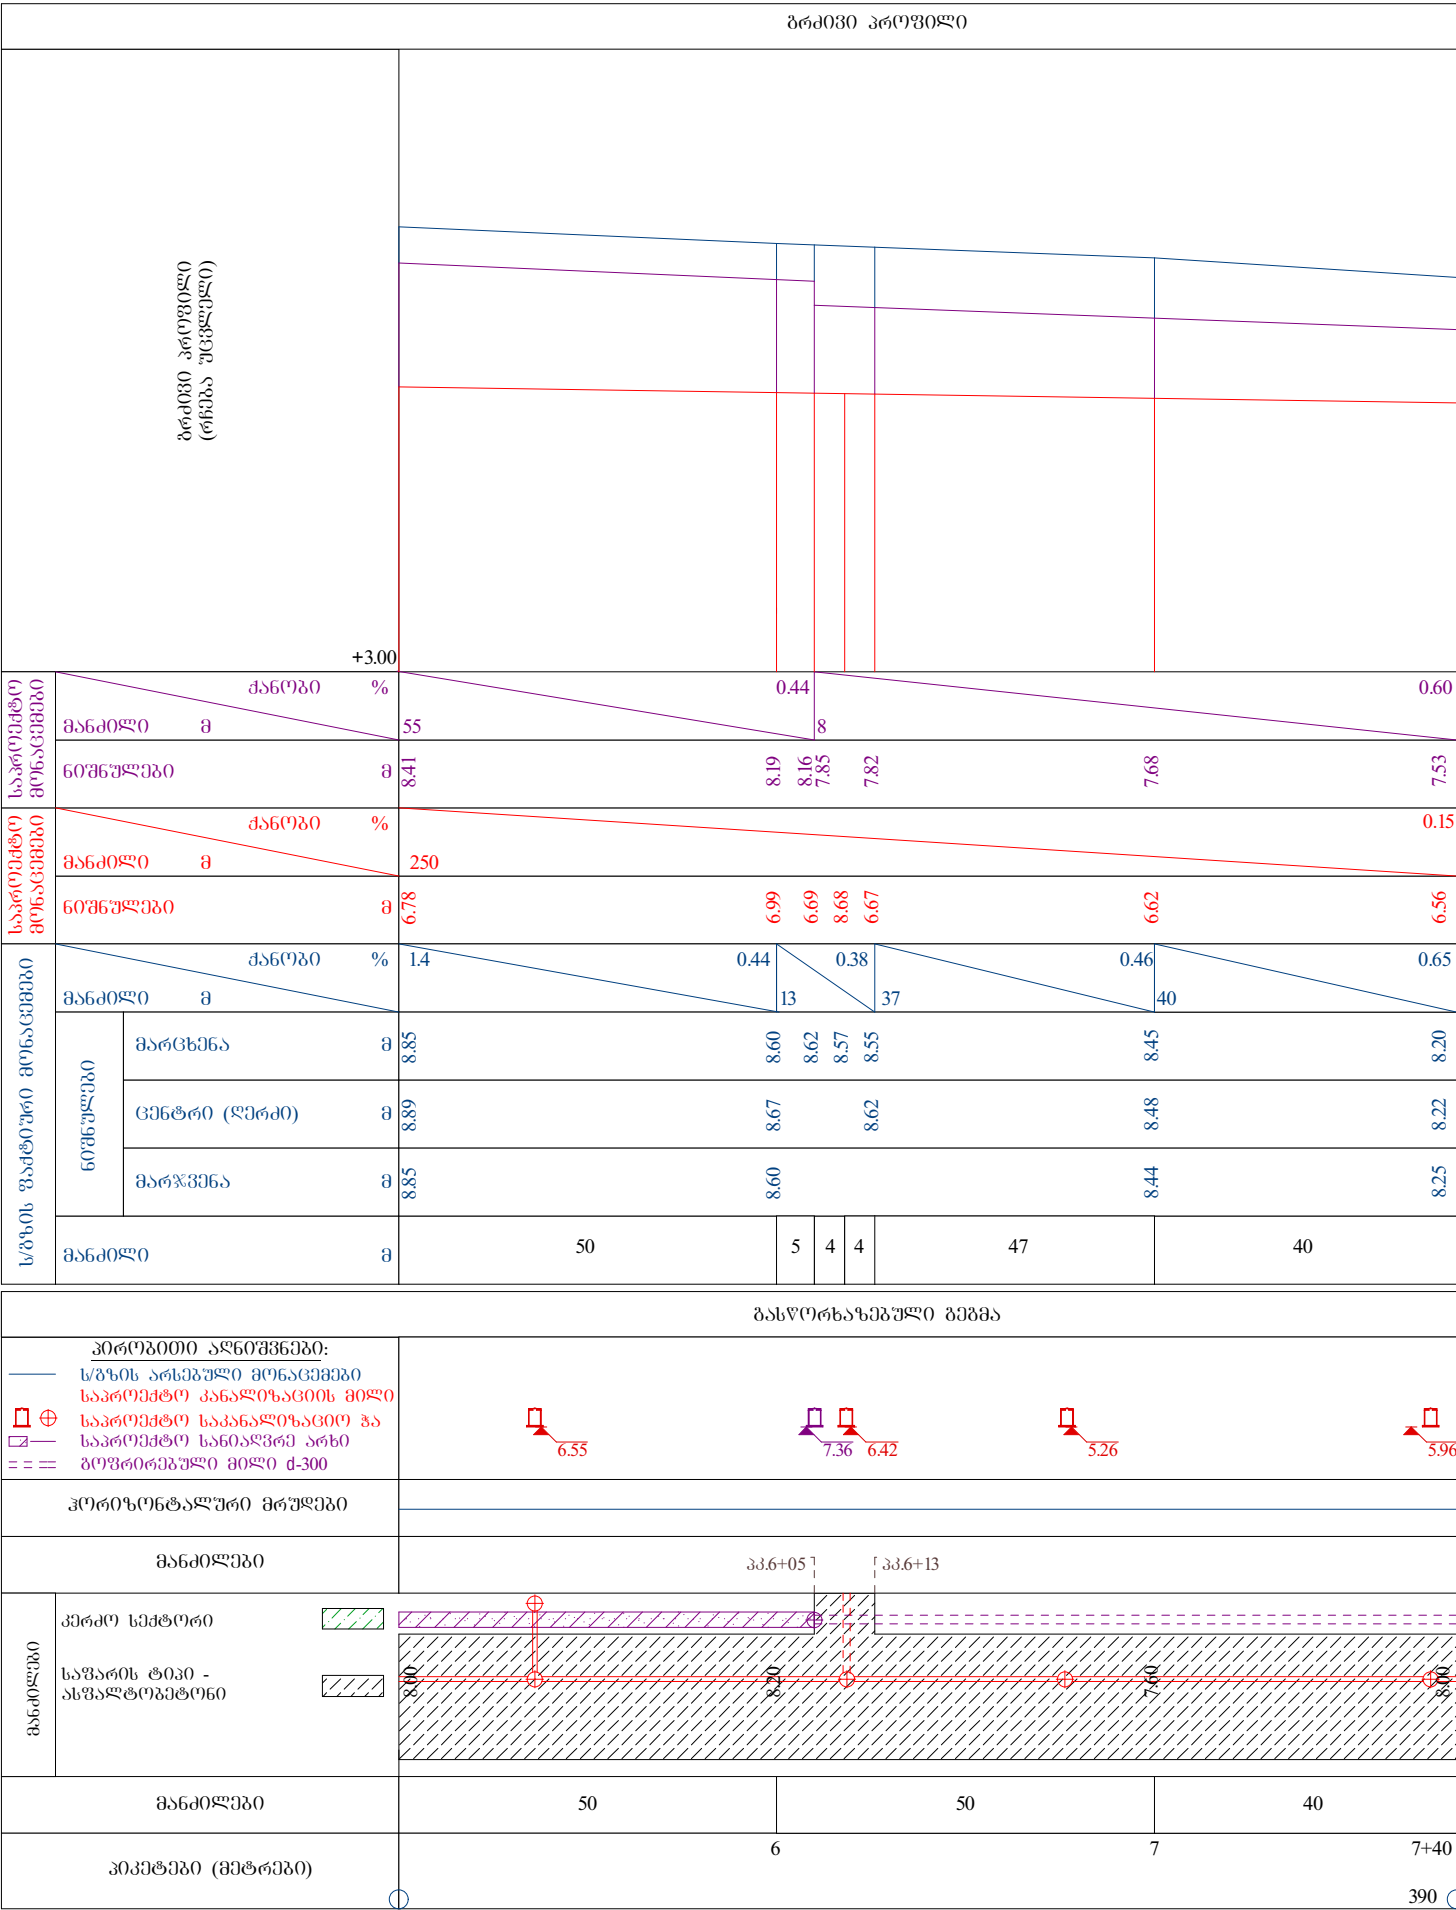


შენიშვნა:
საპანალოზაციო სისტემის ნიშნულად აღებულია საპანალოზაციო მილის ძველი ნიშნული;
სანიღვრე არხის ნიშნულად აღებულია არხის უსკპერის ნიშნული

სპეციფიკაცია		
პროგრამის აღნიშვნები		
ობიექტის დასახელება		
მესხეთის ქუჩა საკანალიზაციო სისტემის მოწყობა		
ერძოვი პროფილი პკ.5+00 - პკ.7+40		
ობიექტის მდებარეობა: საქართველო; აჭარის არ.; ქ. ბათუმი		
დამკვეთი: ქალაქ ბათუმის მერია		
პროექტირება: შ.პ.ს. „სობი-2005“ ს/კ 244685131 ქ. სობი, ბერიას ქ. №7		
მთ. არქიტექტ.		
მთ. ინჟინერი		
დირექტორი	ს. დოღბაია	
სტადია	მ. პ.	
თარიღი	ფურცელი	ფურცლები
ფორმატი A 3	მასშტაბი: ერძოვი : 1 : 1000	

შეთანხმებულია	
თარიღი და რგვ. №	

მესხეთის ქუჩის საკანალიზაციო სისტემის მოწყობის სამუშაოები

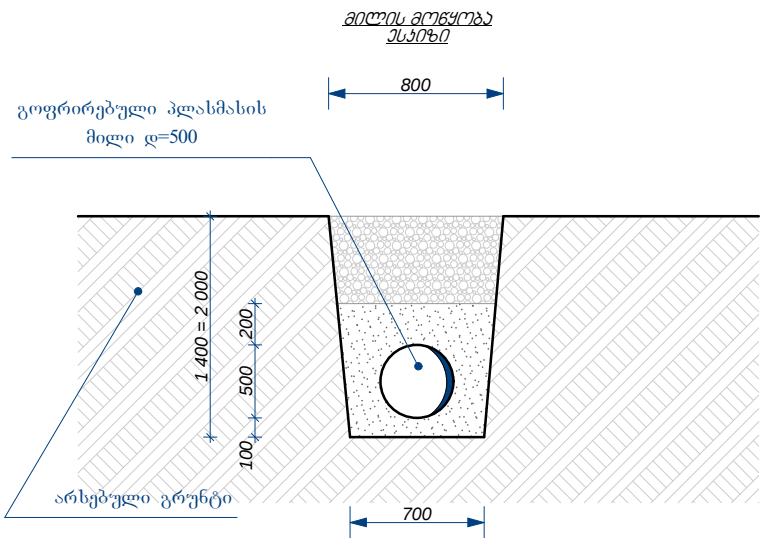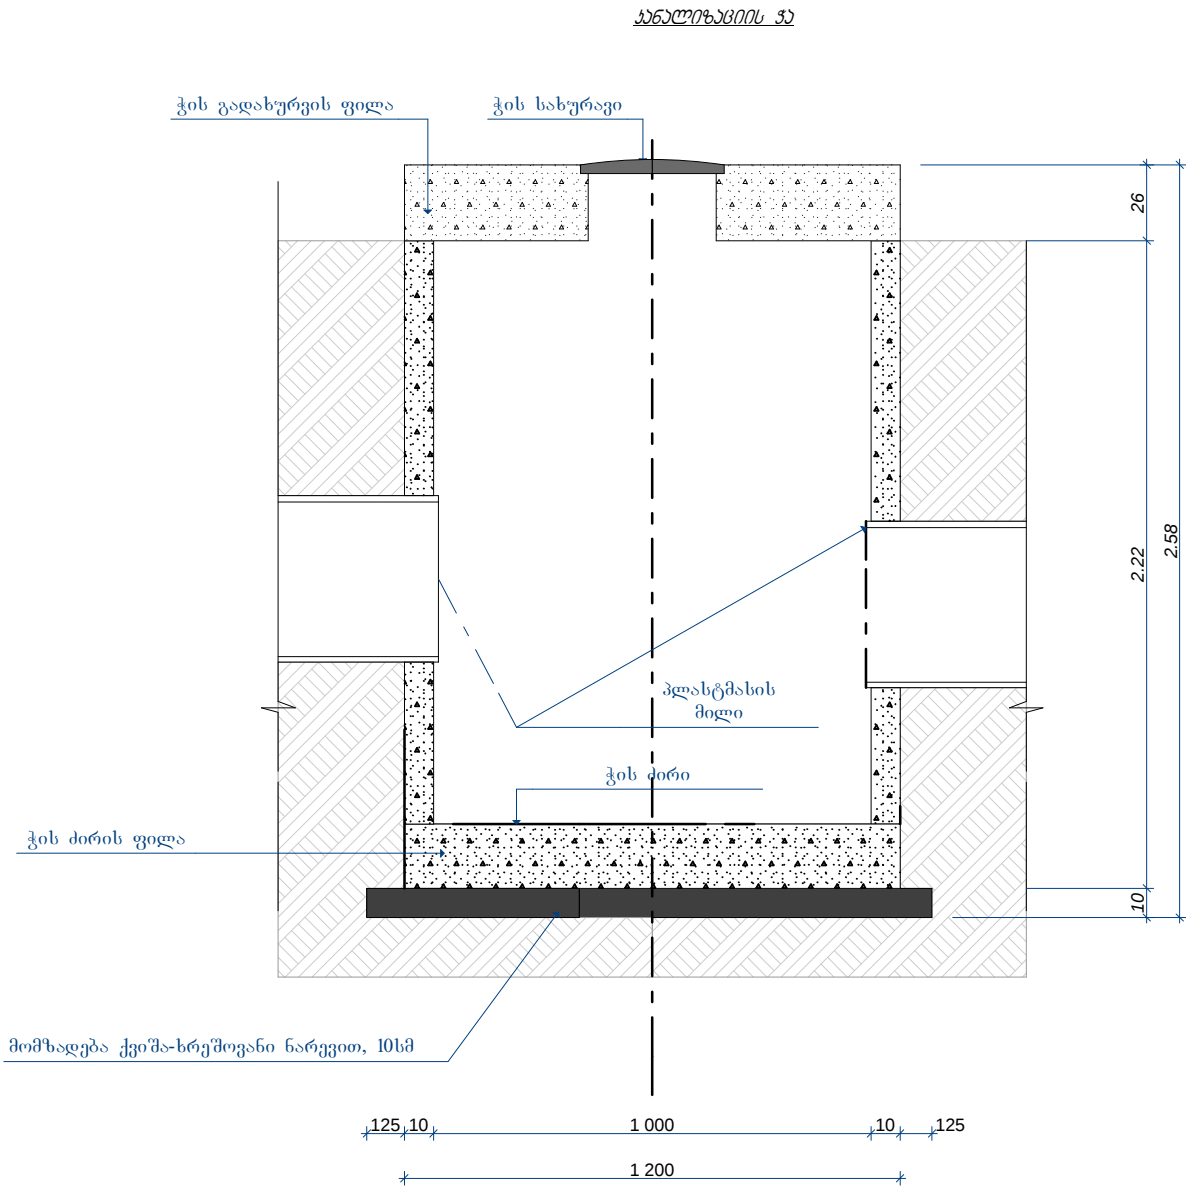

საპროექტო

პროექტი ავტორი

ობიექტის დასახელება

მესხეთის ქუჩის საკანალიზაციო სისტემის მოწყობა

საკანალიზაციო გის მოწყობა

ობიექტის მდებარეობა:
საქართველო;
აჭარის არხი; ქ. ბათუმი

დამკვეთი:
ქალაქ ბათუმის მერია

პროექტირება:
შ.პ.ს. „სოპი-2005“
ს/კ 244685131
ქ. სოპი, ბერიას ქ. №7




მთ. არქიტექტ.		
მთ. ინჟინერი		
დირექტორი	ს. დოღბაია	

სტადია	მ. პ.	
თარიღი	ფურცელი	ფურცლები
ფურცლები A 3	მასშტაბი: 1 : 25	

შეთანხმებულია	
თარიღი და რგვ. №	

მესხეთის ქუჩის საკანალიზაციო სისტემის მოწყობის სამუშაოები

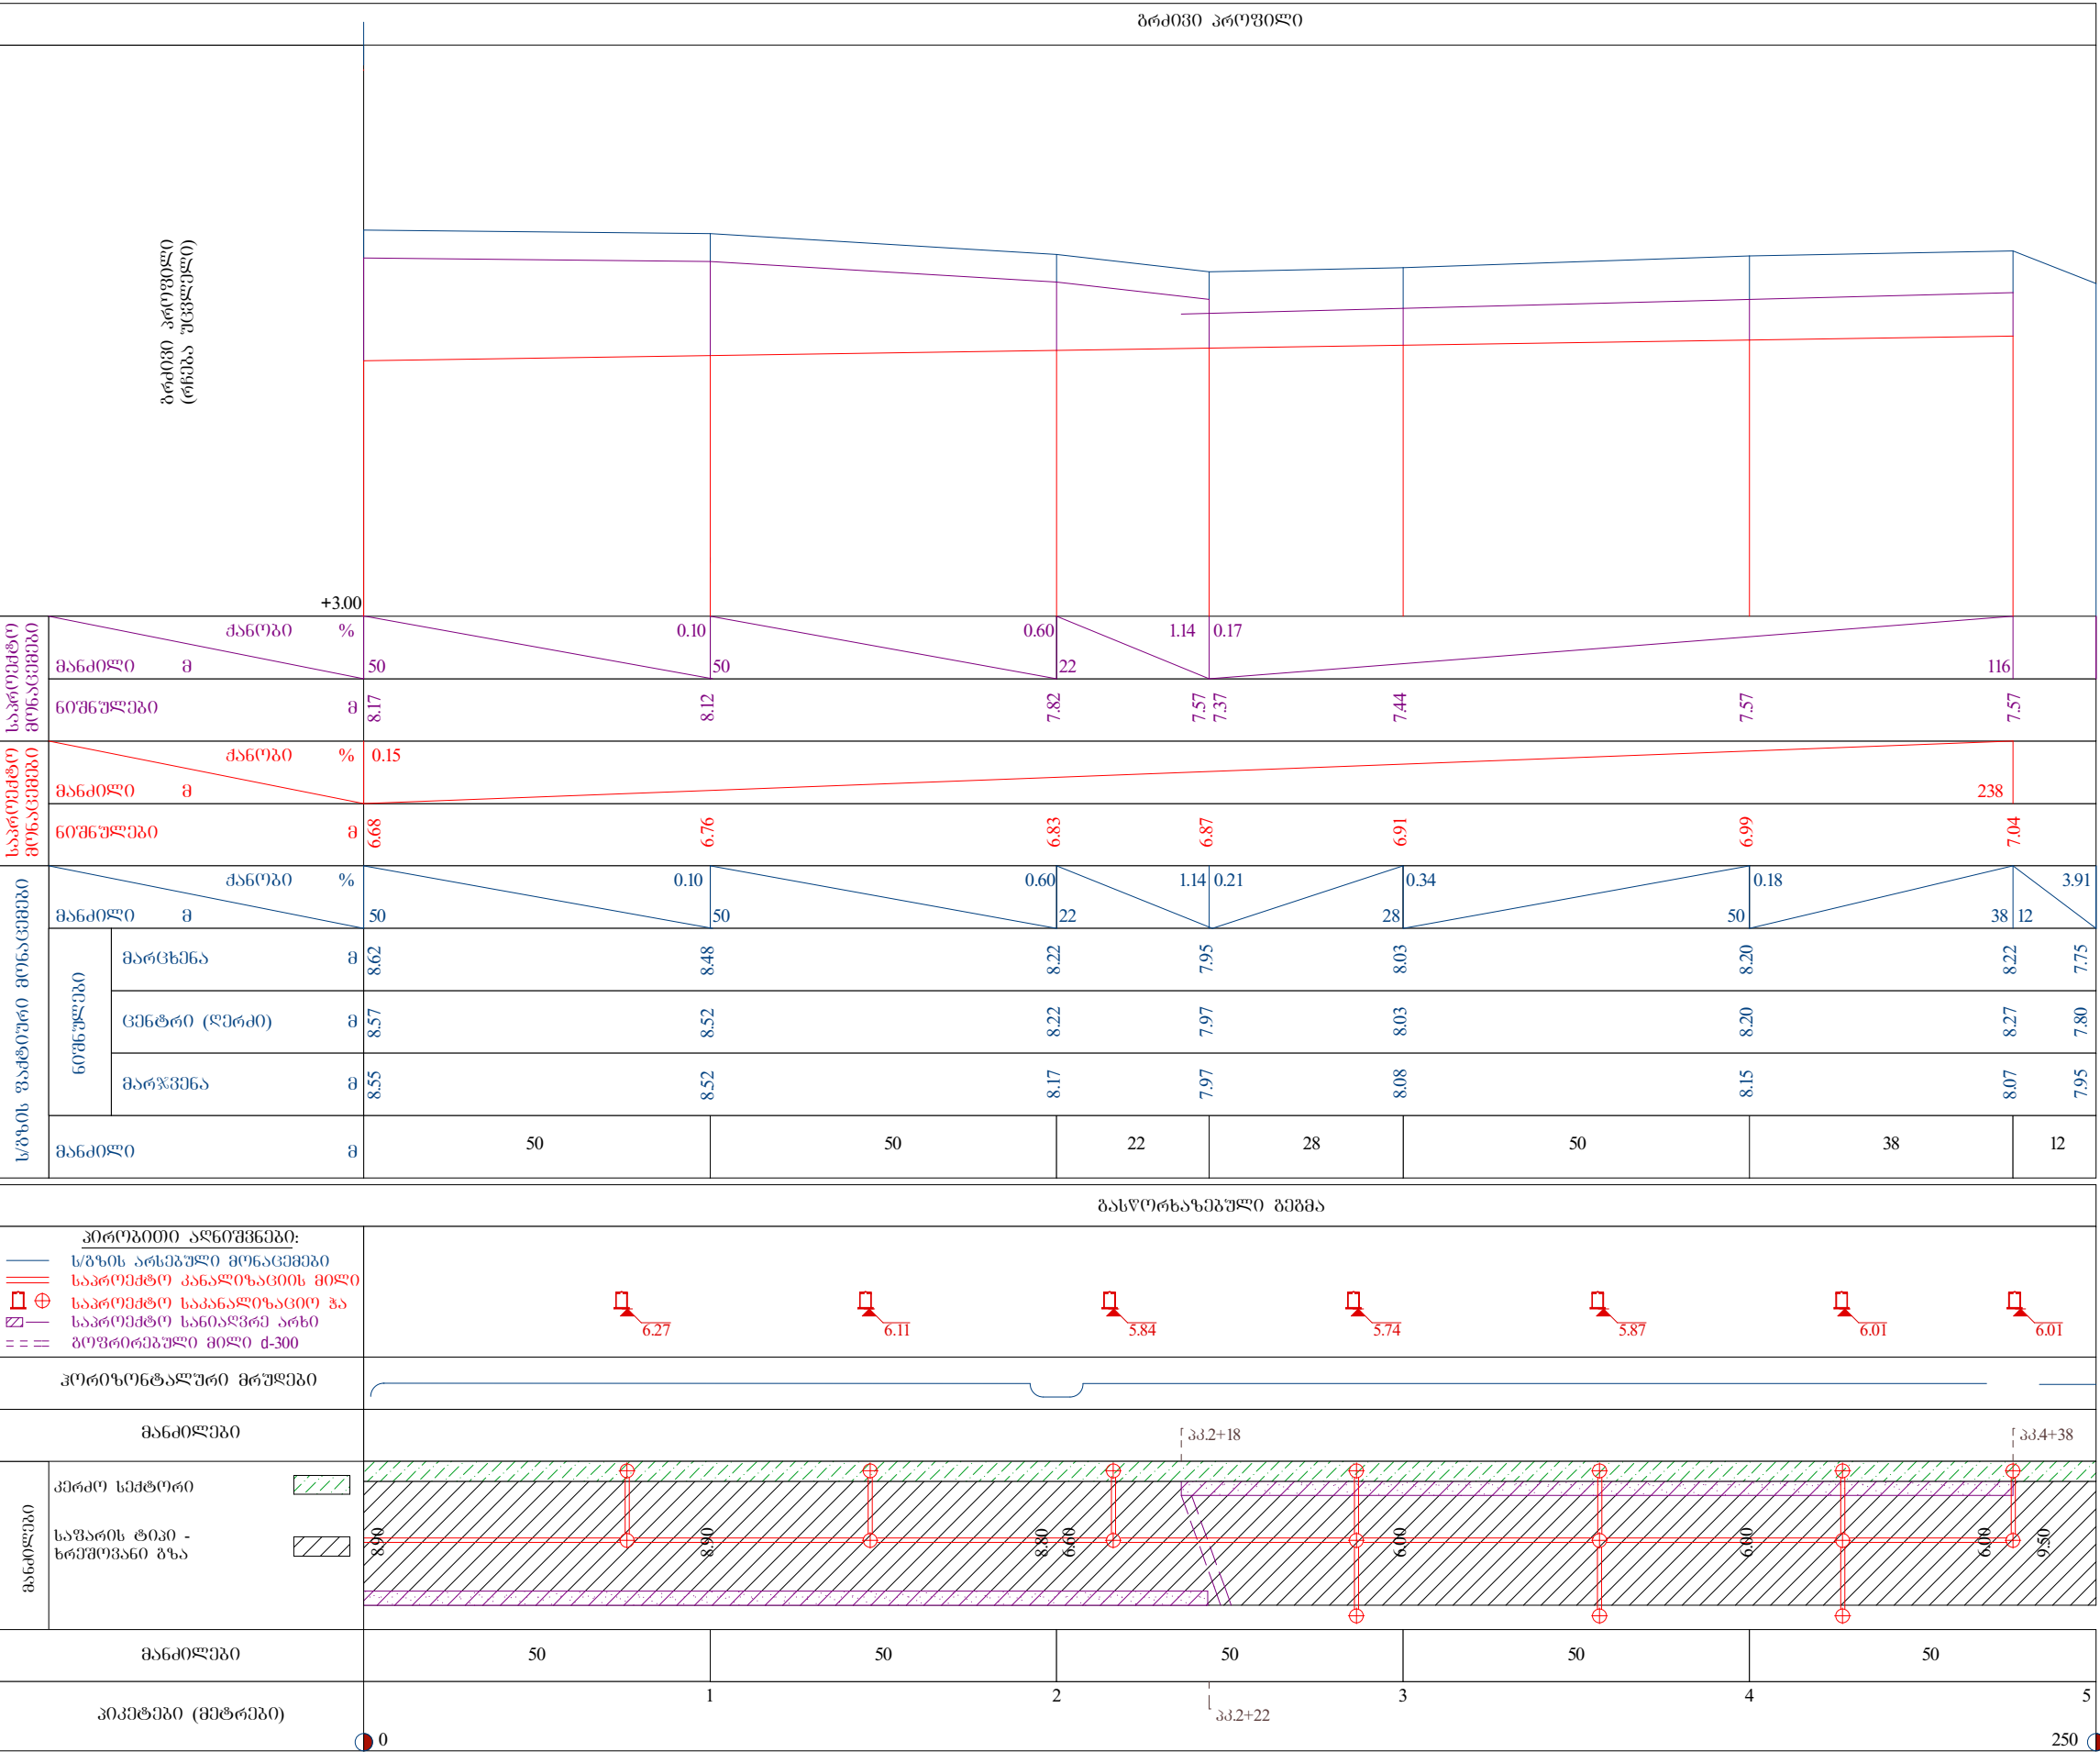


შენიშვნა:
საკანალიზაციო სისტემის ნიშნულად აღებულია საკანალიზაციო მიწის ქვედა ნიშნული;
საინჟინერო არხის ნიშნულად აღებულია არხის ფსკერის ნიშნული

საპროექტო

პროექტირებულია

ოპიეტის დასახლება		
მესხეთის ქუჩა (შესახვევი) საკანალიზაციო სისტემის მოწყობა		
გეოგრაფიული პ.0+00 - პ.5+00		
ოპიეტის მდებარეობა: საქართველო; აჭარის არ.; ქ. ბათუმი		
დამკვეთი: ქალაქ ბათუმის მერია		
პროექტირება: შ.პ.ს. „სოლი-2005“ ს/კ 244685131 ქ. სოლი, ბერძენის ქ. №7		
მთ. არქიტექტ.		
მთ. ინჟინერი		
დირექტორი	ს. დოღლაია	
სტადია	მ. პ.	
თარიღი	ფურცელი	ფურცლები
ფორმატი A 3	მასშტაბი: გეოგრაფიული : 1 : 1000	

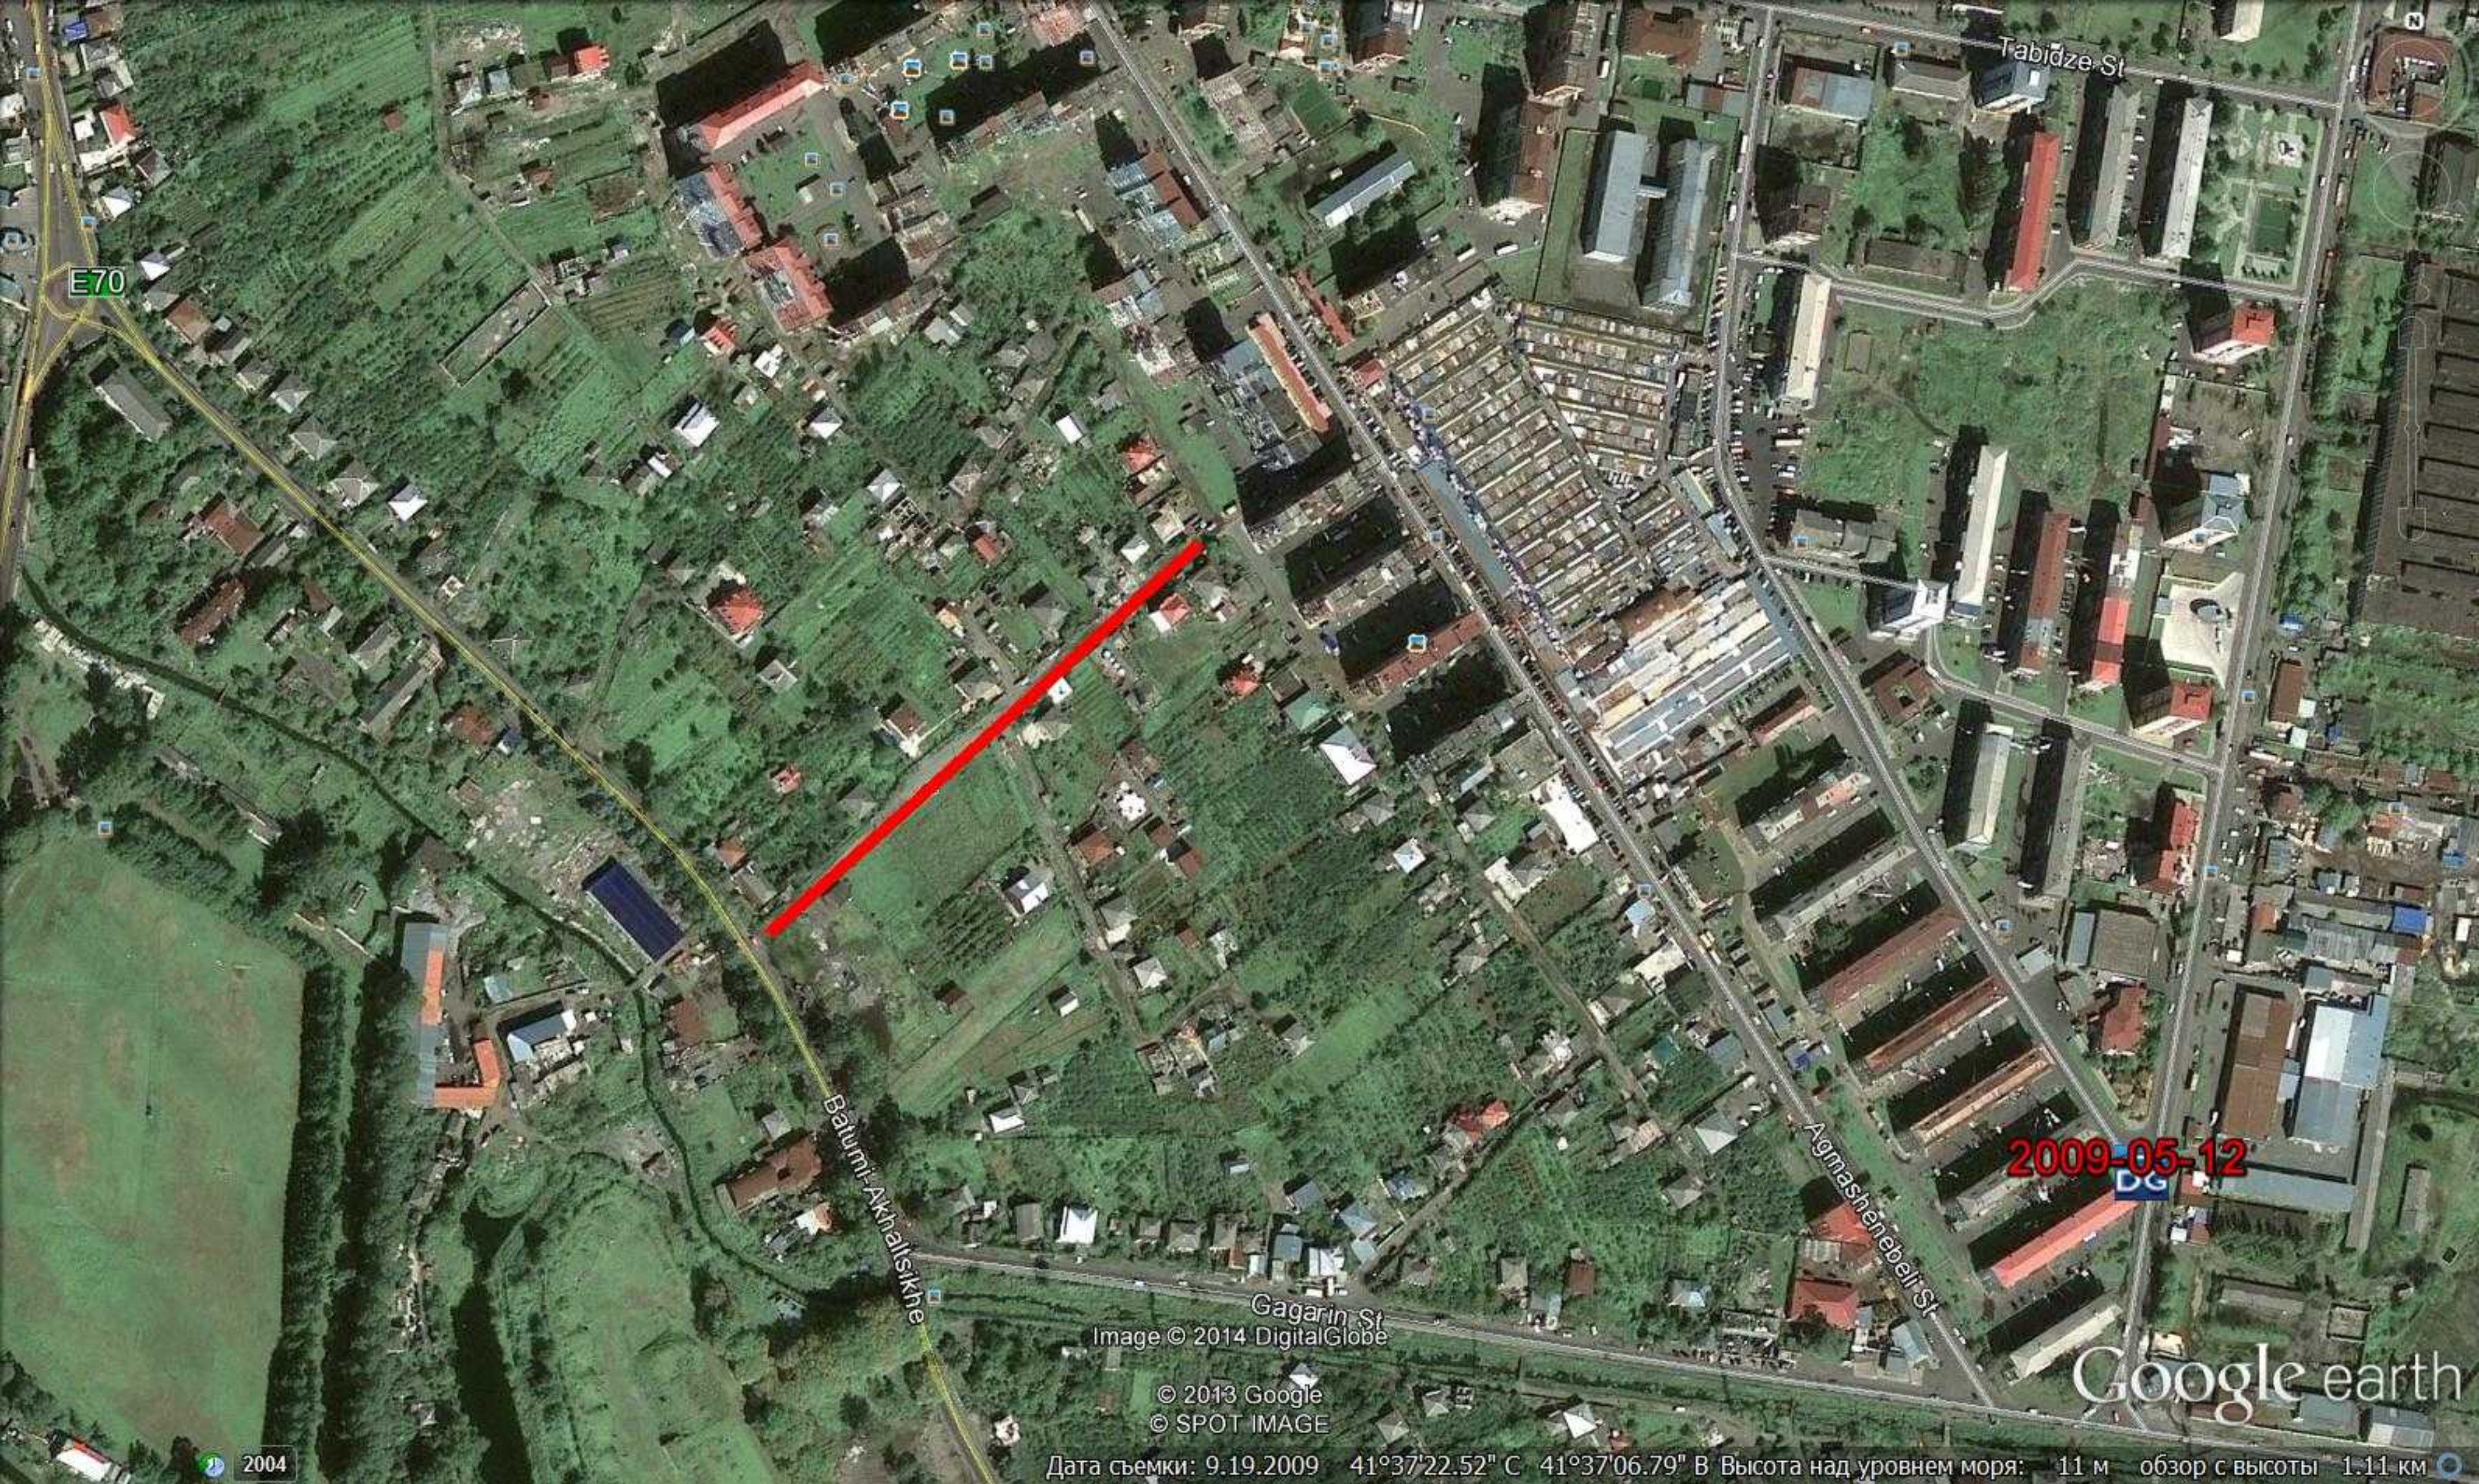

E70

Tabidze St

Batumi-Akhalsikhe

Gagarin St

Agmashenebeli St

2009-05-12
DG

Google earth

Image © 2014 DigitalGlobe

© 2013 Google
© SPOT IMAGE

Дата съемки: 9.19.2009 41°37'22.52" С 41°37'06.79" В Высота над уровнем моря: 11 м обзор с высоты 1:11 км

2004