
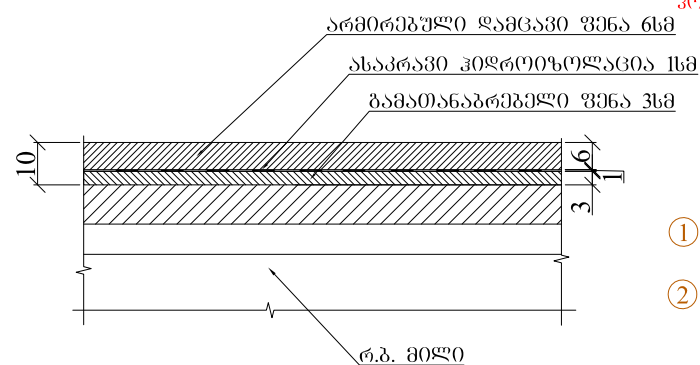
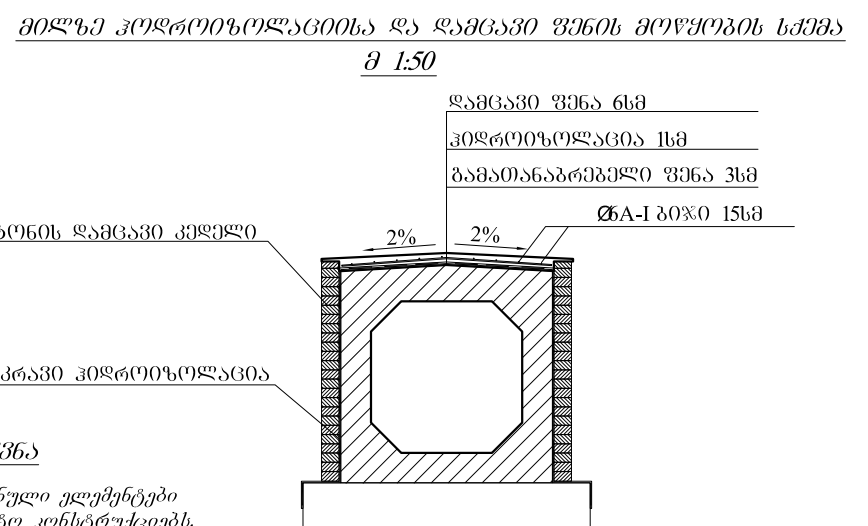
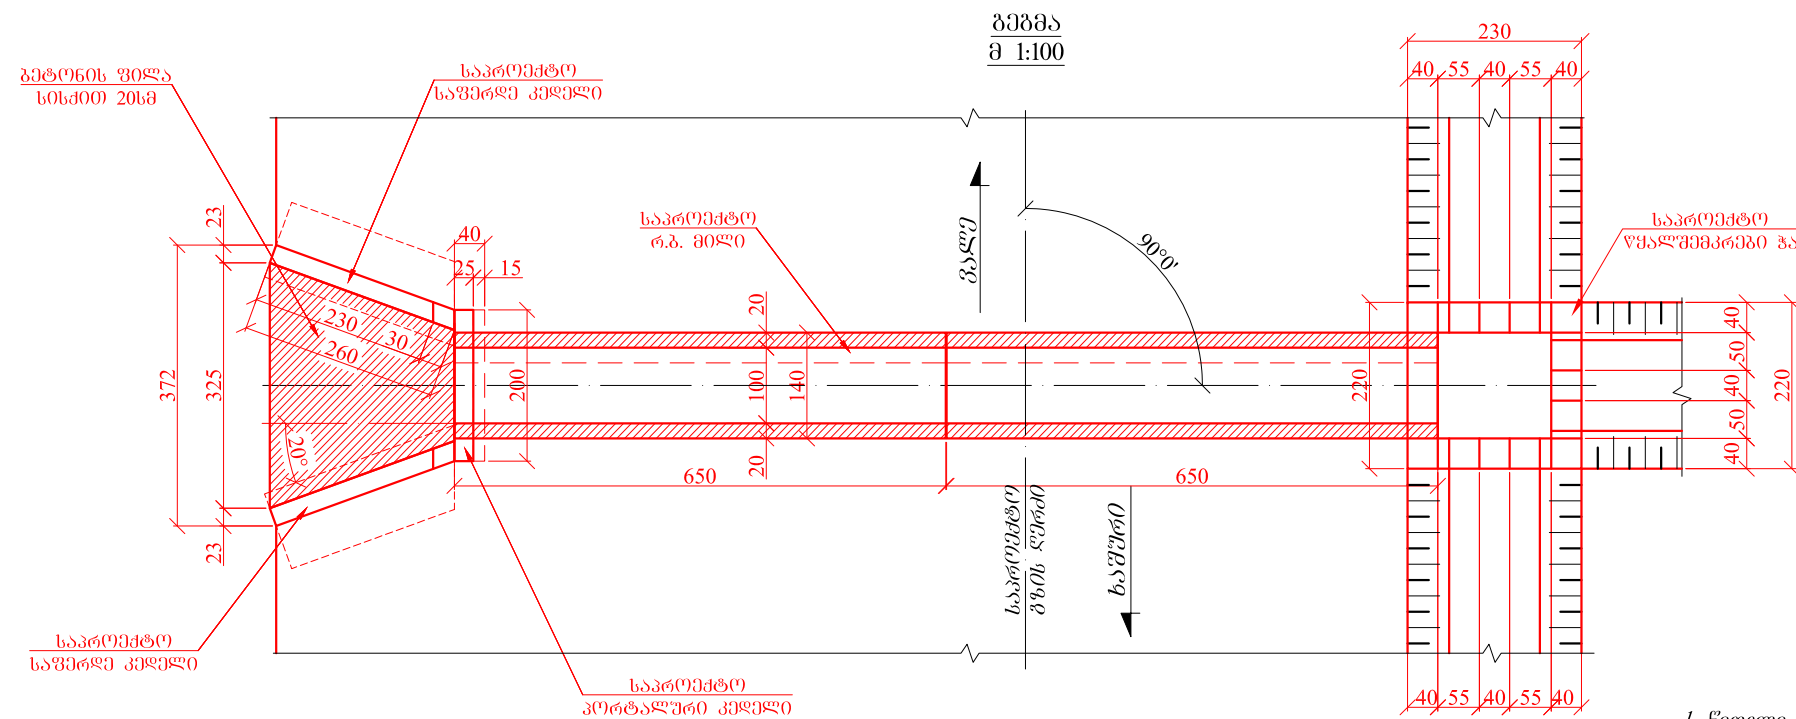


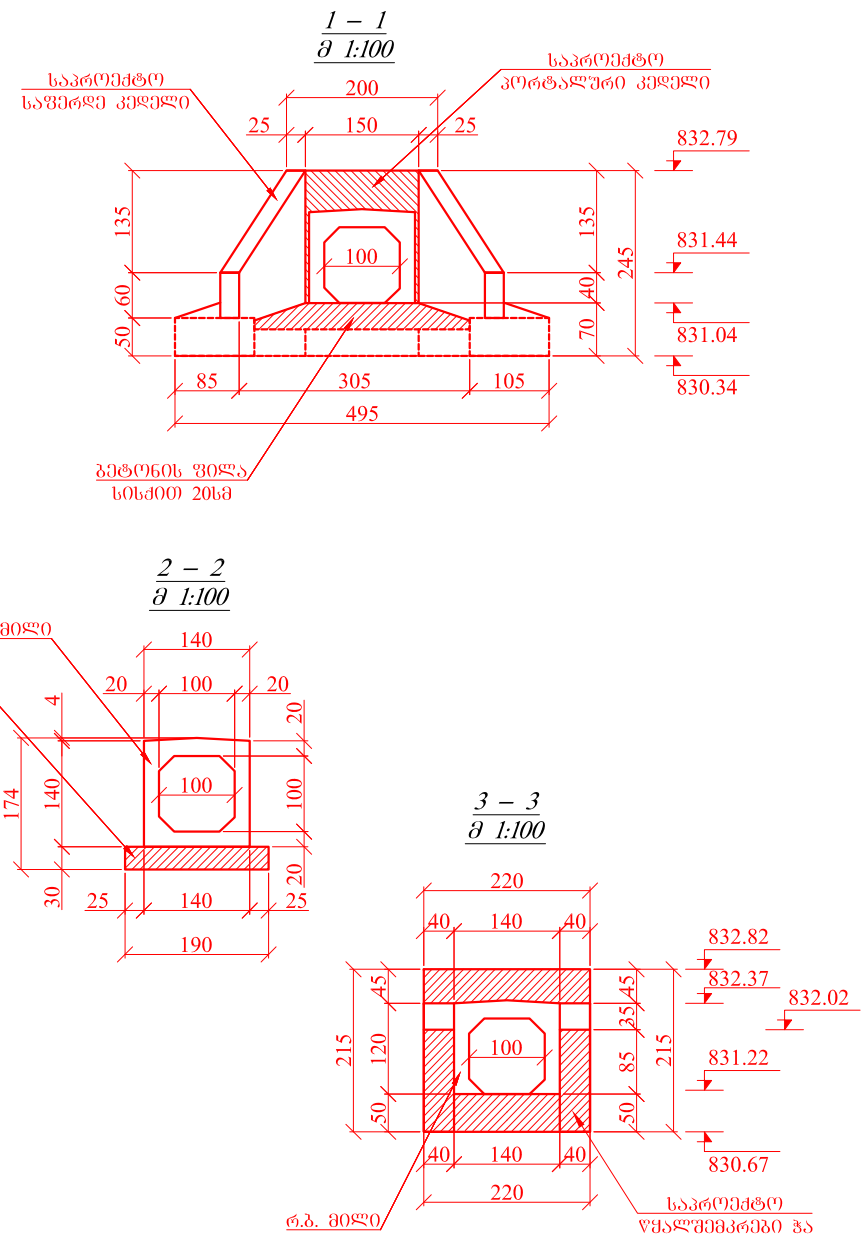

- ① საფუძვლის ფენა: ხრეში და ღორღი ფრაქციით 0-40 მმ
- ② თიხნარი ქვიშის, ხვინჭის და დიდი ზომის ღორღების ჩანართებით.

პპ 340+78.1-ზე რ.ბ-ის მილის მონტაჟი სმმმთ 1.0X1.0მ მილის საერთო ხაზი, გეგმა და განივი ჰრიდები.	შეასრულა	ბ. პერინიძე	ფ. 		43







საშენიანო კედლის
სამკაობრი ნახაზი
მ 1:50

Architectural drawing of a masonry wall cross-section at a scale of 1:50. The drawing shows a wall with a total height of 245 units and a total width of 270 units. The wall has a base width of 270 units and a top width of 260 units. The wall is divided into two main sections: a lower section with a height of 110 units and an upper section with a height of 135 units. The lower section has a base width of 260 units and a top width of 260 units. The upper section has a base width of 260 units and a top width of 260 units. The wall is shown with a sloped top edge on the right side, with a horizontal offset of 30 units from the right edge. The drawing includes dimension lines and arrows indicating the measurements.



დასახელება	მეოცეულობა მე	შენიშვნა
წყარო	5.60	B30

პრტაღური კედლის
საქალიბო ნახაზი
მ 1:50






დასახელება	მოცულობა მ³	რაოდენობა ც	საერთო მოცულობა მ³	შენიშვნა
საფარველი კედელი	2.30	2	4.60	B30








შპს 03363:

1. ნახაზზე საყალიბო ნახაზების ზომები მოცემულია სანტიმეტრებში.

დასახელება	მოცულობა მ ³	შენიშვნა
პორტანდური კემლი	2.20	B30 F200 W

საერთაშორისო მნიშვნელობის (ს-8) ხაშური-ახალციხე-პალეს (თურქეთის რესპუბლიკის საზღვარი) საავტომობილო გზის კმ35 მონაკვეთის სარეაბილიტაციო სამუშაოების საპროექტო ღირებულება					უპრ.
პპ 340+78.1-ზე რ.ბ-ის მილის მონტაჟი სქემით 1.0X1.0მ წყალმომკვრები ჰის, აორტალური კედლის და საფარი კედლის სამაღიბო ნახაზები.	შეასრულა	ბ. ბერიანიძე	ბ. ლომიძე		
	შეამოწმა	ბ. მისაბიშვილი	ფ. ბაქაძე		

საშენიანო კედლის
არმირების ნახაზი
მ 1:50


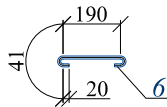
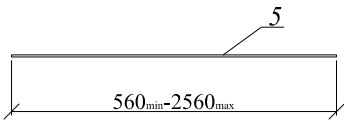
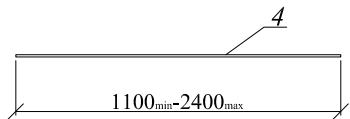
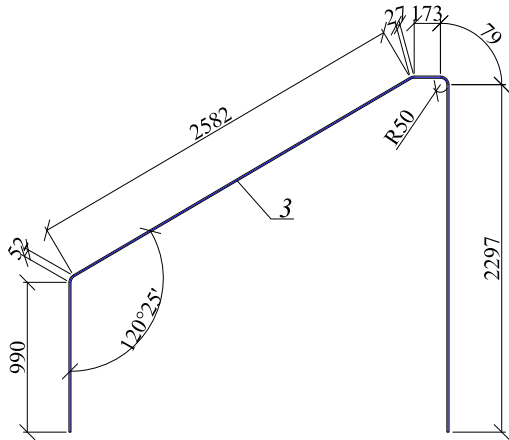
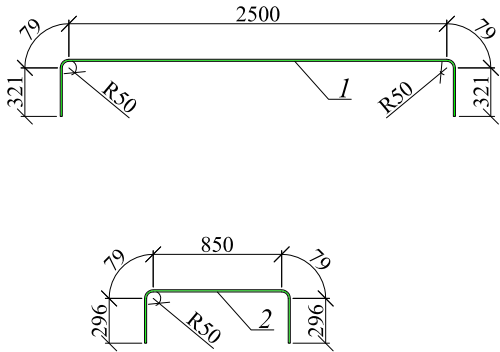
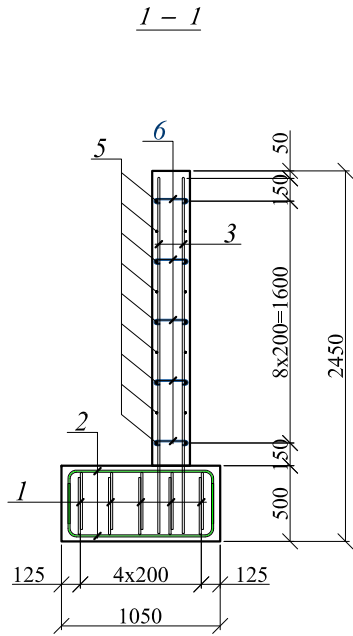
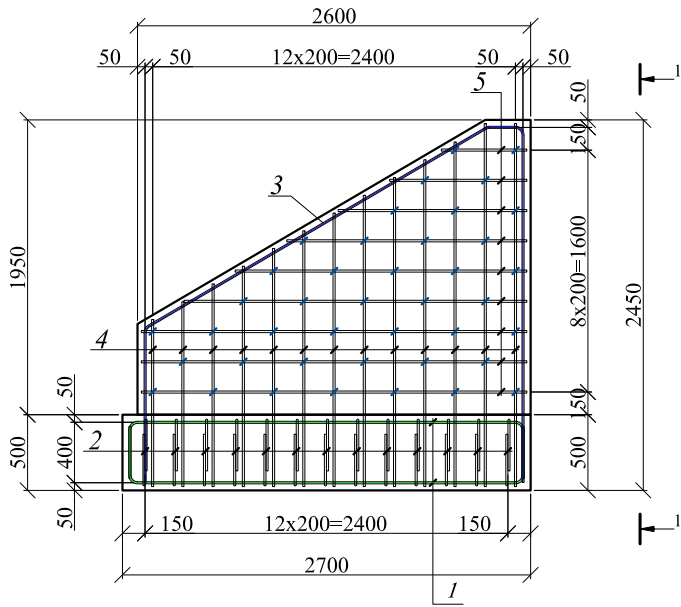


საშენიანო კედლის არმატურის ელემენტების სპეციფიკაციის ცხრილი						
№	ღეროს დიაგნოზი მმ	ღეროს სიგრძე მ	რაოდ. ც	საერთო სიგრძე მ	1 გრძ.მ წონა კგ	საერთო წონა კგ
1	2	3	4	5	6	7
1	Φ14 A-III	3.3	10	33.00	1.208	39.9
2	Φ14 A-III	1.6	26	41.60	1.208	50.3
3	Φ14 A-III	6.2	2	12.40	1.208	15.0
4	Φ14 A-III	1.75	26	45.50	1.208	55.0
5	Φ14 A-III	1.56	18	28.08	1.208	33.9
6	Φ10 A-III	0.31	43	13.33	0.617	8.2
სულ A-III						202.2
შედულების ნაკერები და გადახაჭრები A-III 5%						10.1
ჯამი A-III						212.3

შენიშვნა:

1. ნახაზზე ზომები მოცემულია მილიმეტრებში.


პორტალური კედლის
არმირების ნახაზი
მ 1:50

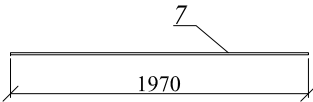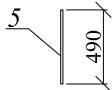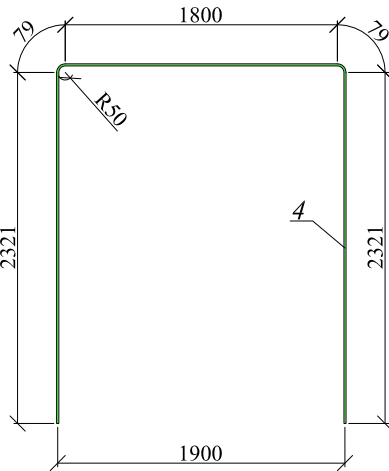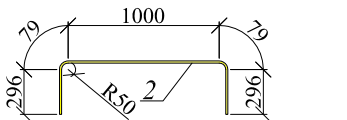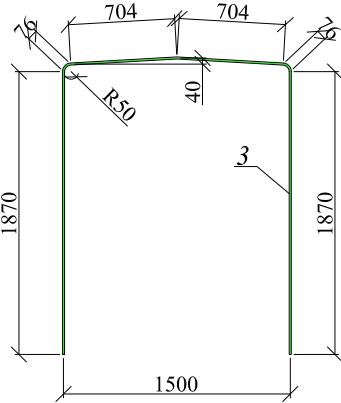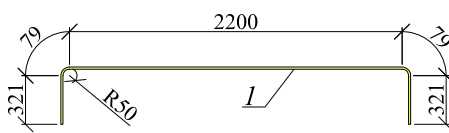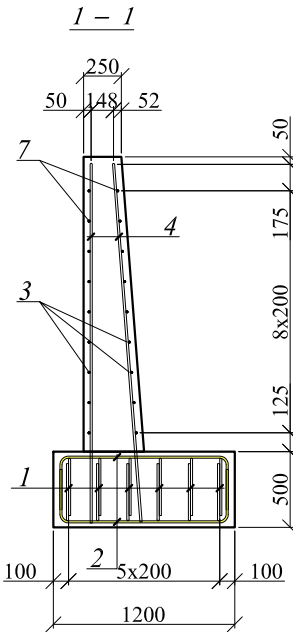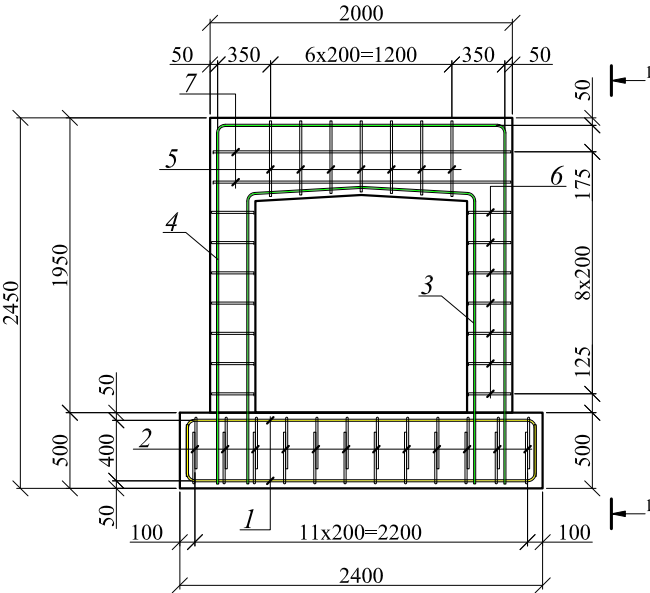


პორტალური კედლის არმატურის ელემენტების სპეციფიკაციის ცხრილი						
№	ღეროს დიაგნოზი მმ	ღეროს სიგრძე მ	რაოდ. ც	საერთო სიგრძე მ	1 გრძ.მ წონა კგ	საერთო წონა კგ
1	2	3	4	5	6	7
1	Φ14 A-III	3.0	12	36.00	1.208	43.5
2	Φ14 A-III	1.75	24	42.00	1.208	50.7
3	Φ14 A-III	5.3	2	10.60	1.208	12.8
4	Φ14 A-III	6.6	2	13.20	1.208	15.9
5	Φ14 A-III	0.49	14	6.86	1.208	8.3
6	Φ14 A-III	0.28	28	7.84	1.208	9.5
7	Φ14 A-III	1.97	4	7.88	1.208	9.5
სულ A-III						150.3
შედულების ნაკერები და გადახაჭრები A-III 5%						7.5
ჯამი A-III						157.8

პკ 340+78.1-ზე რ.ბ-ის მიღის მონაკვეთი სკეტი 1:0X1.0X	შეასრულა	ბ. პარიანიძე	ბ. პარიანიძე			
პორტალური კედლის და საშენიანო კედლის არმირების ნახაზები.	შეამოწმა	ბ. მისაბიშვილი	ბ. მისაბიშვილი			45


რ.ბ-ის მიწის სპეციფიკი ნახაზი
მ 1:50
1 - 1

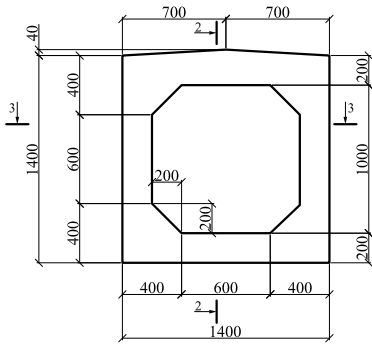


რ.ბ-ის მიწის არმირების ნახაზი
მ 1:50
1 - 1

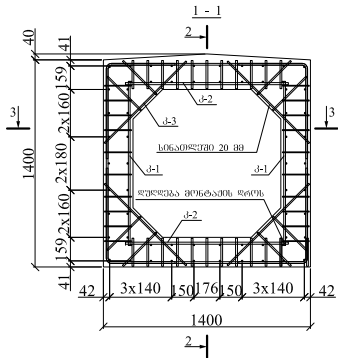


ბ-1 F-1

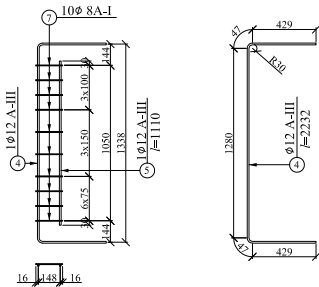


2 - 2

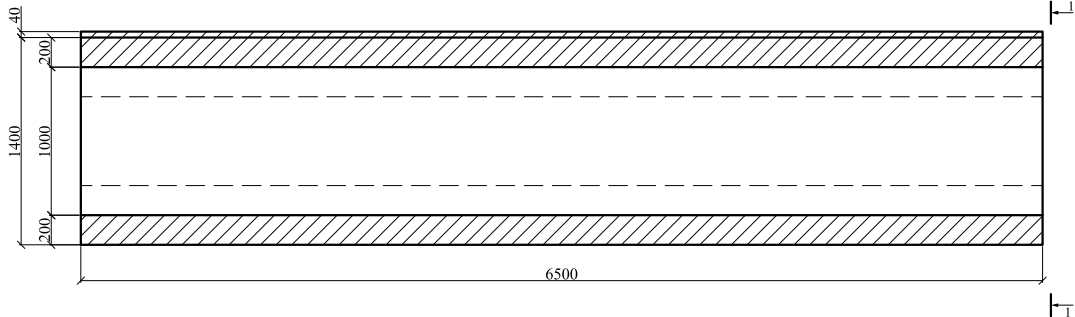


3 - 3

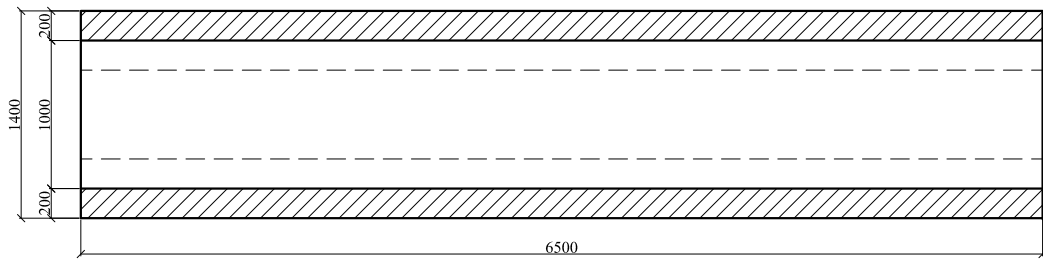


2 - 2

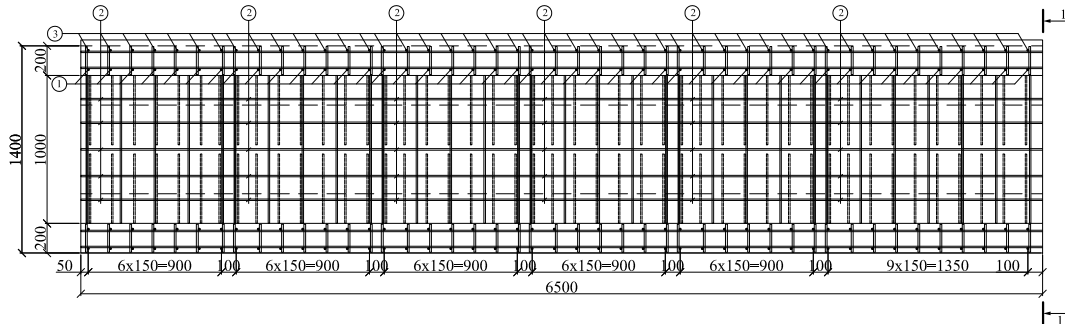


3 - 3

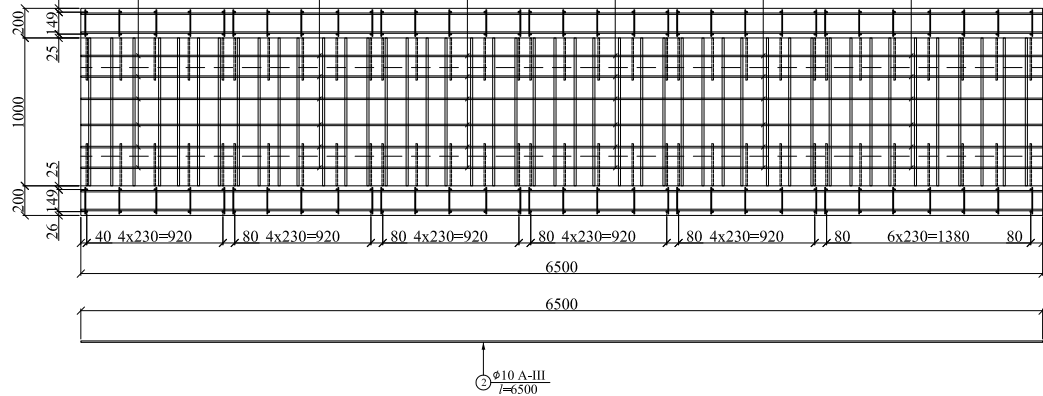

ბ-2 F-2

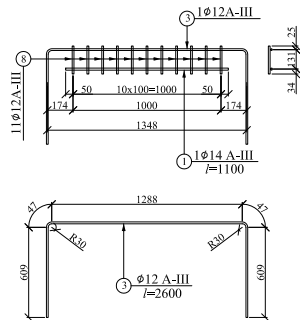

ბ-3 F-3

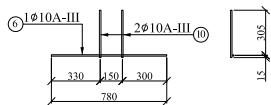

მიწის კაპიტალის მოცულობის ცხრილი

დასახელება	მოცულობა მ³	სიღრმე მ	შემაჯავრობა
რ.ბ. მიწი	7.00	6.5	B30 F200 W6

მიწის არმატურის ელემენტების სპეციფიკაციის ცხრილი

	№	დიაგნოტიკა	ფორმის სიღრმე, მ	რაოდენობა ცალი	მიწისა სიღრმე, მ	წონა კგ	მიწისა წონა, კგ
		1	2	3	4	5	6
კარბიტი №1 64 ცალი	4	ø12 A-III	2232	64	142.85	0.888	126.9
	5	ø12 A-III	1110	64	71.04	0.888	63.1
	7	ø8 A-I	180	640	115.20	0.395	45.5
	№1 კარბიტის ჯამური წონა						235.5
კარბიტი №2 134 ცალი	1	ø14 A-III	1100	134	147.40	1.208	178.1
	3	ø12 A-III	2600	134	348.40	0.888	309.4
	8	ø8 A-I	190	1474	280.06	0.395	110.6
	№2 კარბიტის ჯამური წონა						598.1
კარბიტი №3 128 ცალი	6	ø10 A-III	780	128	99.84	0.617	61.6
	9	ø10 A-III	320	256	81.92	0.617	50.5
	№3 კარბიტის ჯამური წონა						112.1
ცალკეული ფორმები	2	ø10 A-III	6500	64	416.0	0.617	256.7
ჯამი A-III/A-I							1046.3/156.1
მაკონსტრუქციის და გაანგებების 2.5%							26.2/3.9
სულ A-III/A-I							1072.5/160.0

შენიშვნა:

1. ნახაზზე ზომები მოცემულია მილიმეტრებში.

სამშენაშენო მშენებლობის (ს-8) საშუალო-საზოგადოებრივი (თუშქეთის
რესპუბლიკის საზღვარი) სააშენო-მშენებლო გზის კმ35 მონაკვეთის
სარეაბილიტაციო სამუშაოების საპროექტო დოკუმენტაცია

პკ 340+78.1-ზე რ.ბ-ის მიწის
მოთხრობა სქემათი 1.0X1.0მ
მიწის სპეციფიკის სახელის და
არმირების ნახაზები.

შეასრულა

ბ. პარიანიძე





ბ. მისაბრძოლი



ვ.პ.რ.

46

პკ 348+75.5-ზე არსებული რ.ბ-ის
მიწის ნაკვეთი $\Phi 100$ მ სისქით 15სმ
საპროექტო ხედი
მ 1:100

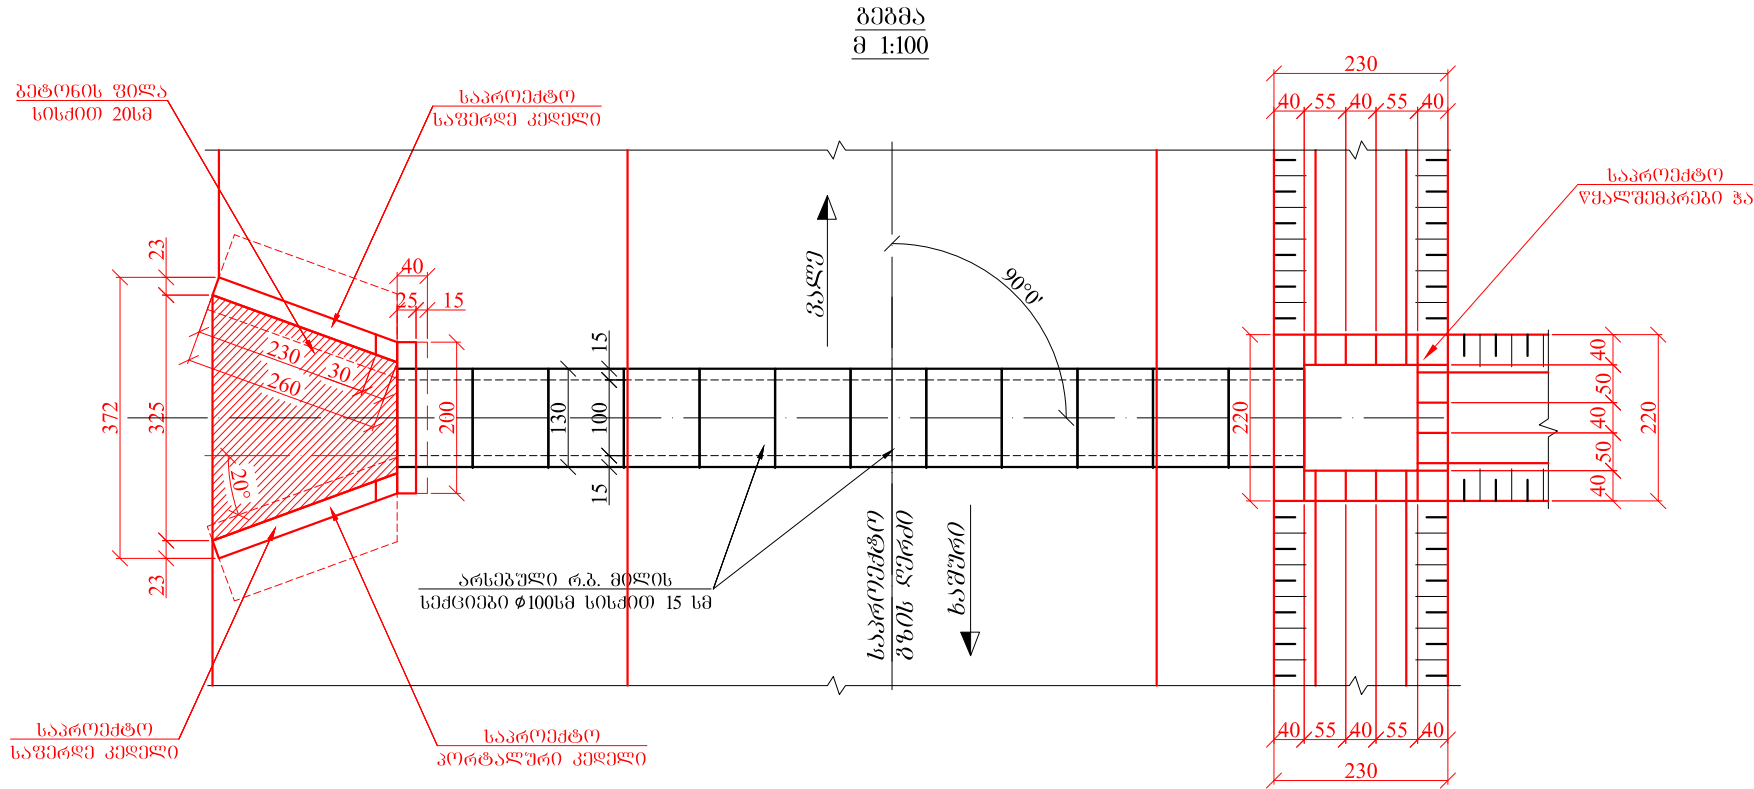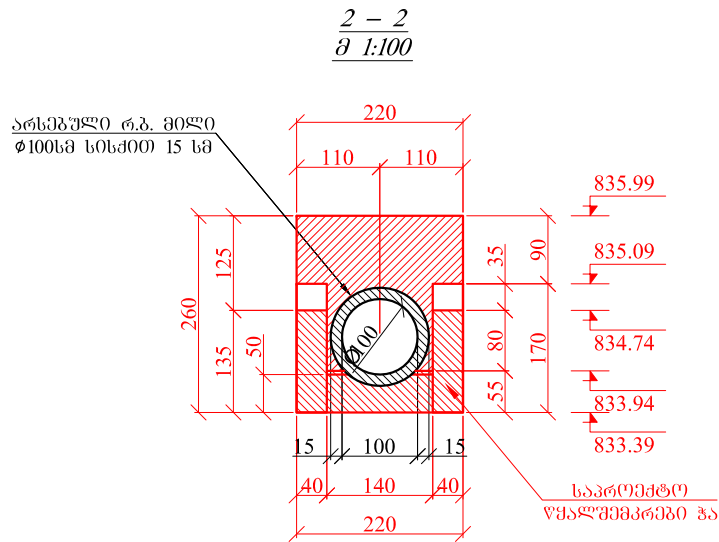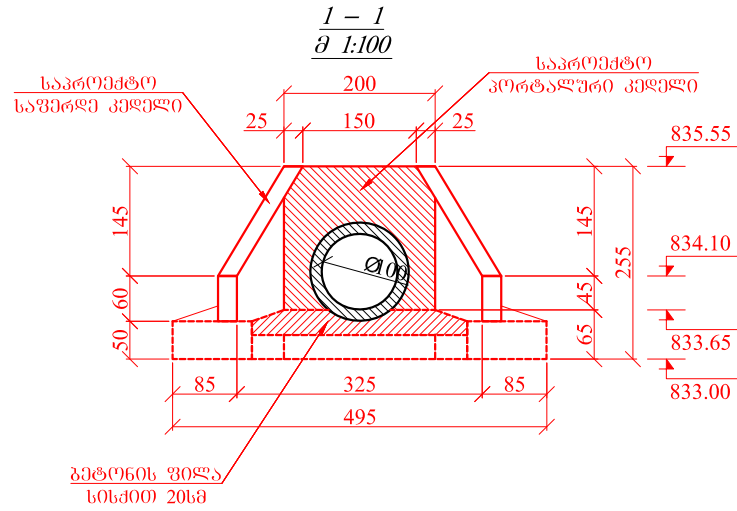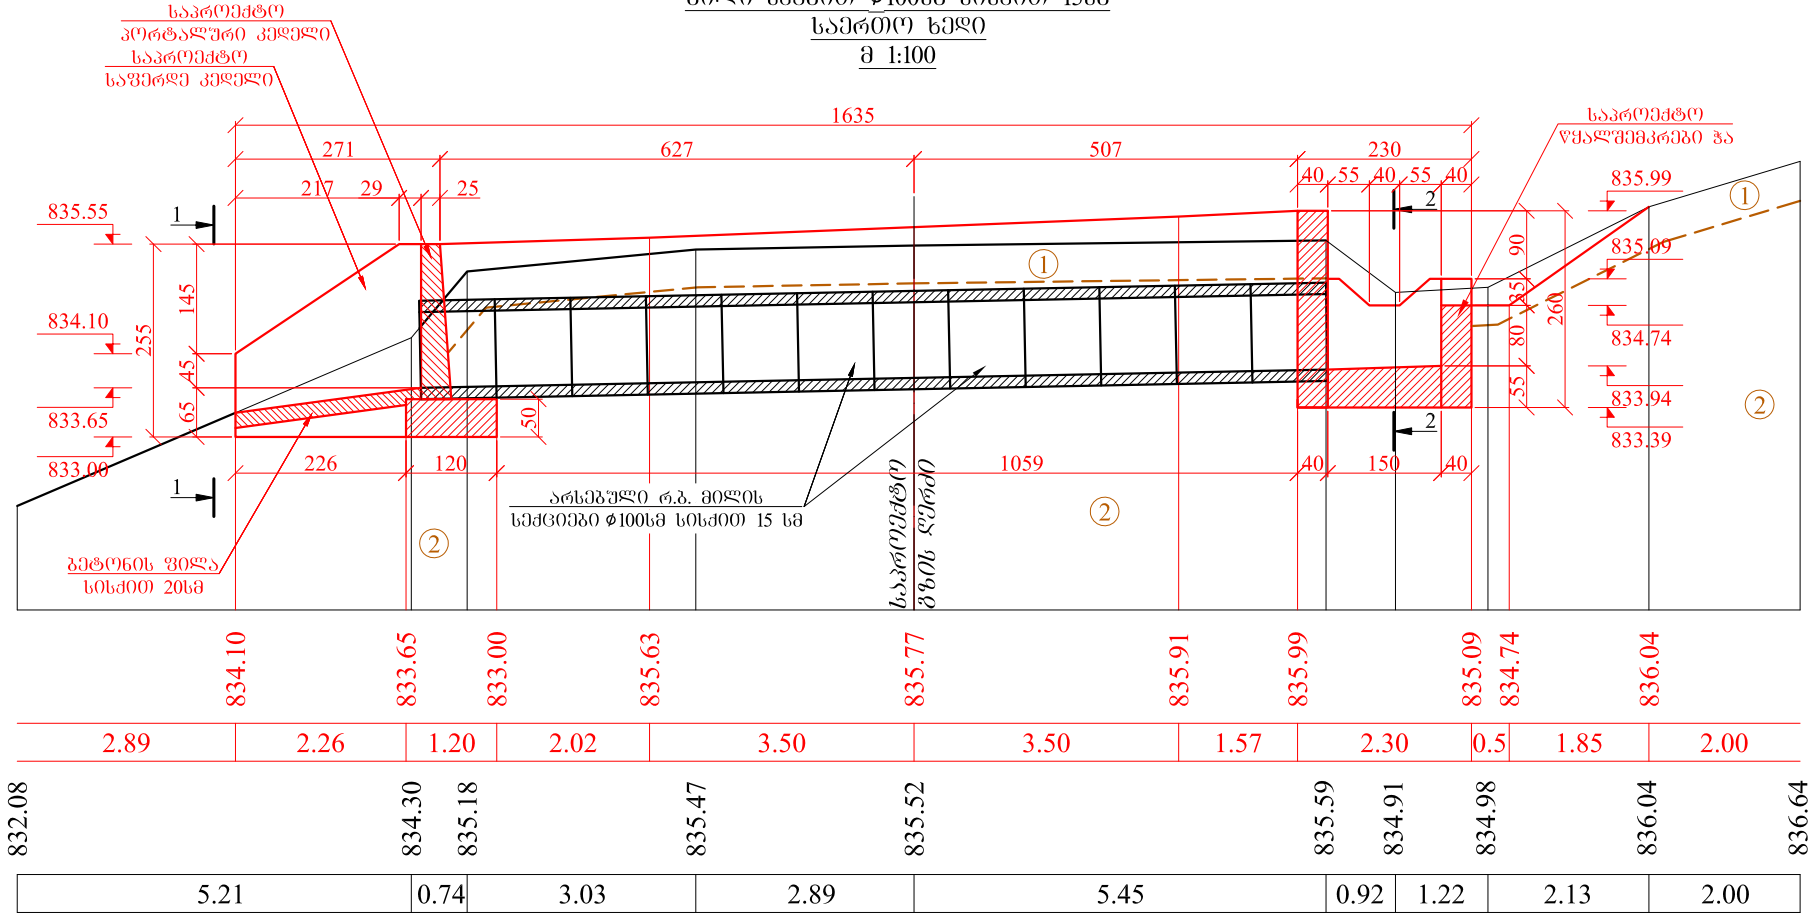

გეოლოგია:







- ① საფუძვლის ფენა: ხრეში და ღორღი ფრაქციით 0-40 მმ
② თიხნარი ქვიშის, ხევჩის და დიდი ზომის ღორღების ჩანარებით.

შენიშვნა


1. წითელი ფერით აღნიშნული ელემენტები წარმოადგენენ საპროექტო კონსტრუქციებს.
2. ნახაზზე ზომები მოცემულია სანტიმეტრებში, ხოლო ნიშნულები მეტრებში.

საერთაშორისო მნიშვნელობის (ს-8) საშური-ახალციხე-ვალს (თურქეთის რესპუბლიკის საზღვარი) საავტომობილო გზის კმ35 მიწაქვეშა საარსებო-საშუაშუა საპროექტო ლოკალიზაცია					ფურც.
პკ 348+75.5-ზე არსებული რ.ბ-ის მიწის ნაკვეთი $\Phi 100$ მ სისქით 15სმ. საპროექტო ხედი, განივი პროექტი, საპროექტო ნახაზები.	შეასრულა	ბ. გარიანძი	ბ. გარიანძი		
	შეამოწმა	ბ. მისაბიშვილი	ბ. მისაბიშვილი		47

წყალშემკრები ჰის სამაღობო ნახაზი
მ 1:50

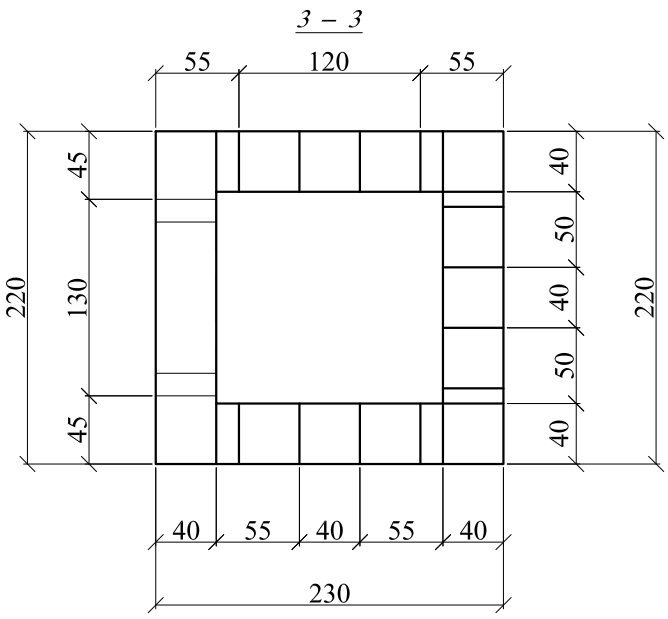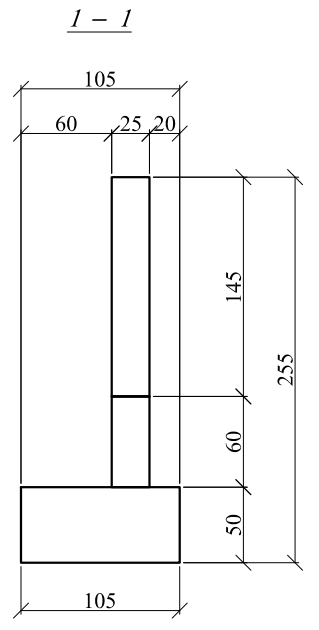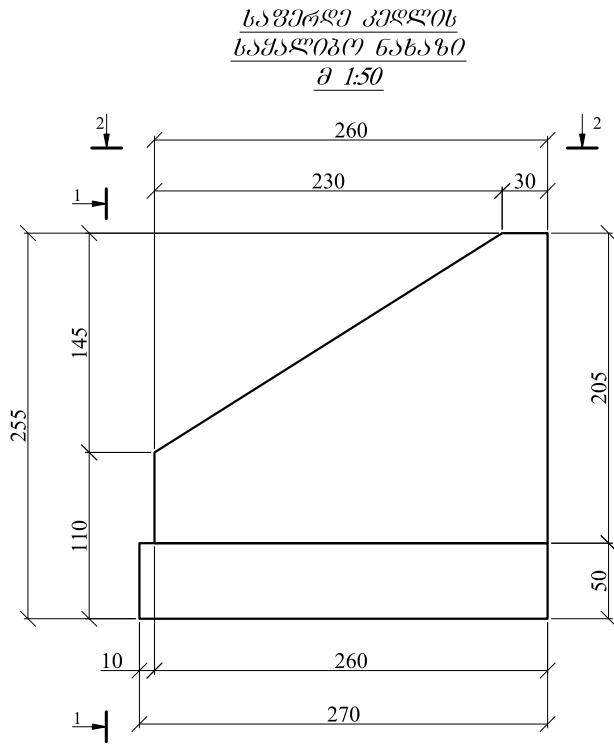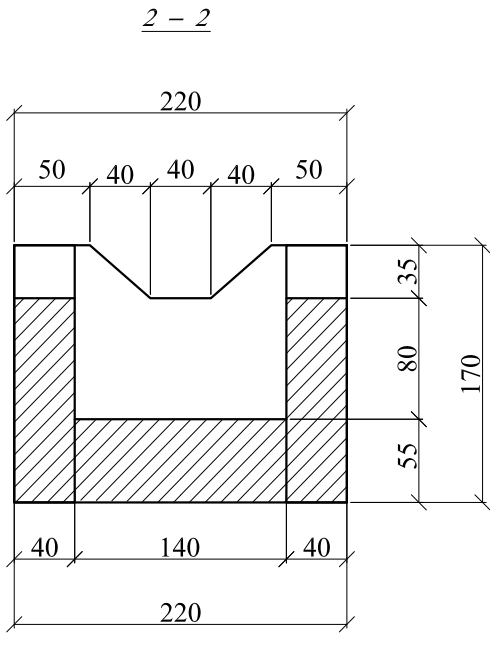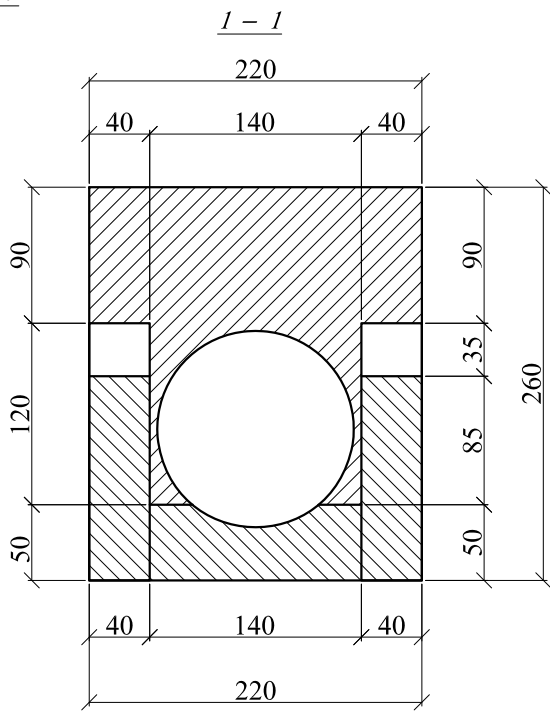
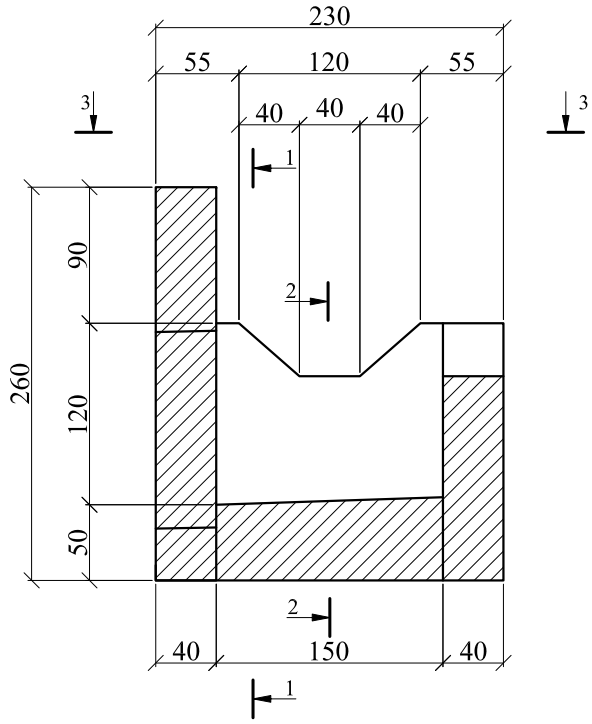


დასახელება	მოცულობა მ³	შენიშვნა
წყალშემკრები ჰა	6.20	B30

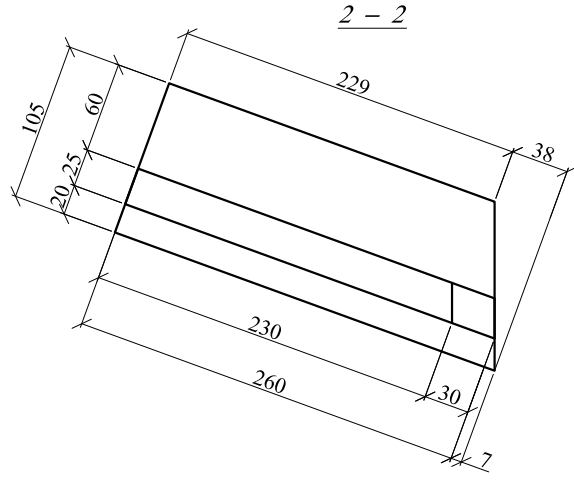

დასახელება	მოცულობა მ³	რაოდენობა ც	სამართლი მოცულობა მ³	შენიშვნა
საფერღე კედელი	2.30	2	4.60	B30

პორტალური კედლის
სამაღობო ნახაზი
მ 1:50

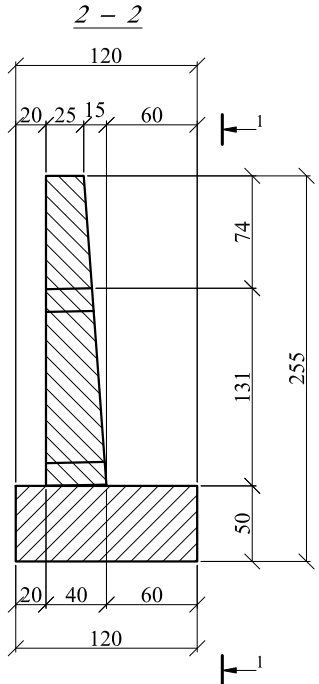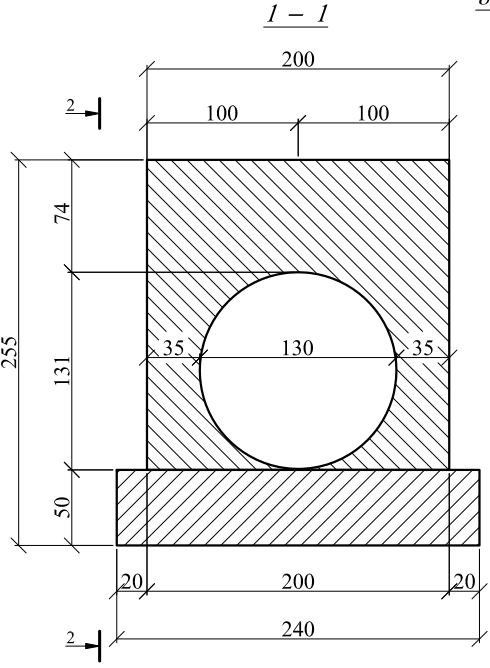







დასახელება	მოცულობა მ³	შენიშვნა
პორტალური კედელი	2.40	B30 F200 W6

შენიშვნა:






1. ნახაზზე საყალიბო ნახაზების ზომები მოცემულია სანტიმეტრებში.

საპროექტო-მშენებლის (ს-8) საშუალო-სახელმწიფო-ვალს (თუბანის) რესპუბლიკის სახელმწიფო) საავტომობილო გზის კმ35 მონაკვეთის სარეაბილიტაციო სამუშაოების საპროექტო დოკუმენტაცია					ფურც. 48
პკ 348+75.5-ზე არსებული რ.გ-ის მიწის სქემატი ფიქსირ სისქით 15სმ წყალშემკრები ჰის, პორტალური კედლის და საფერღე კედლის სამაღობო ნახაზები.	შეასრულა	ბ. ბერიანძე	ბ. ბერიანძე		
	შეამოწმა	ბ. მისაბიშვილი	ბ. მისაბიშვილი		

საშენი კედლის
არმირების ნახაზი
მ 1:50

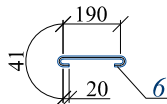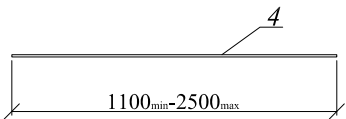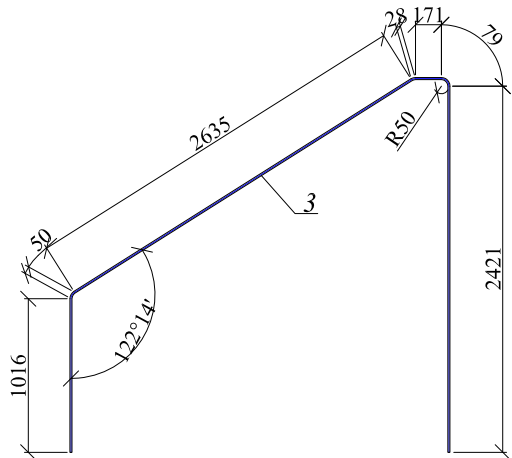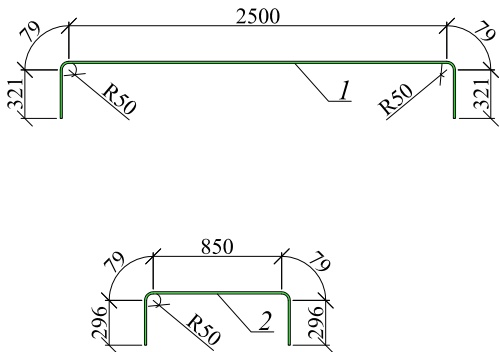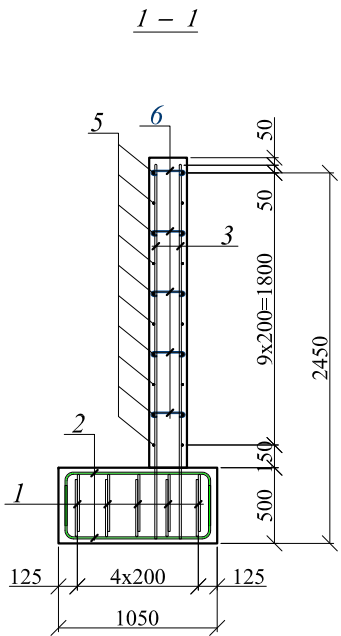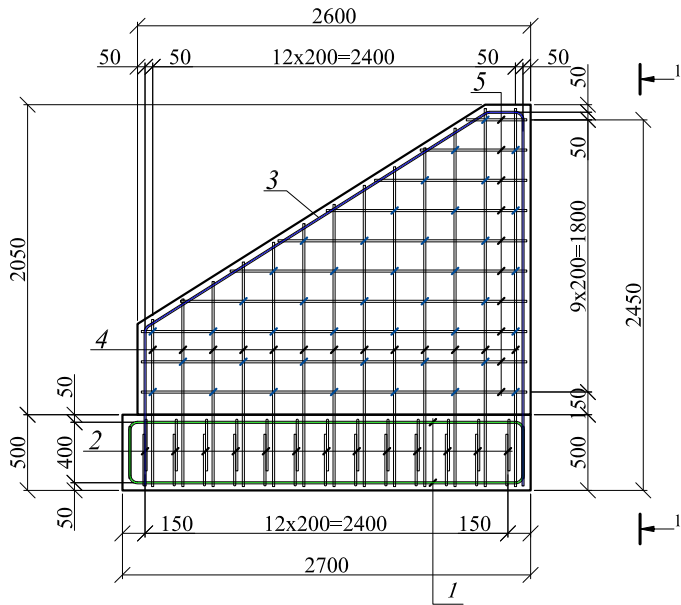


პორტალური კედლის
არმირების ნახაზი
მ 1:50

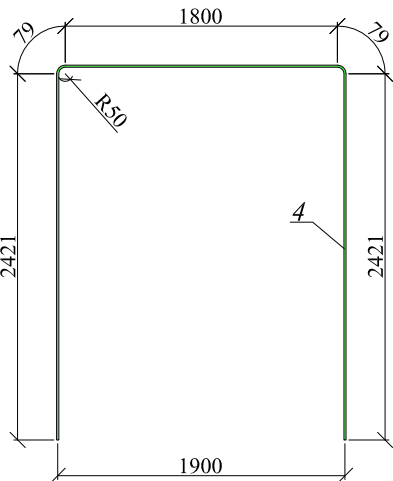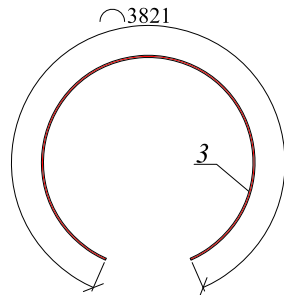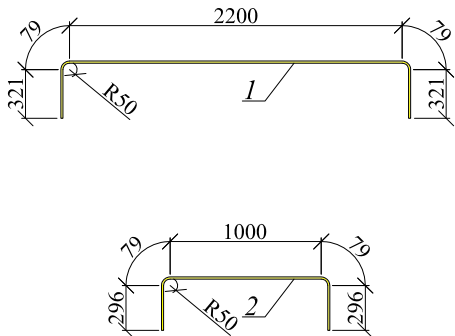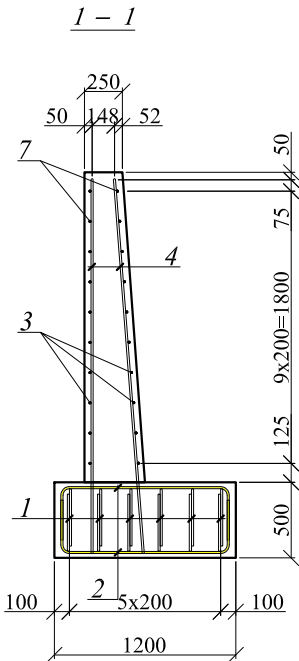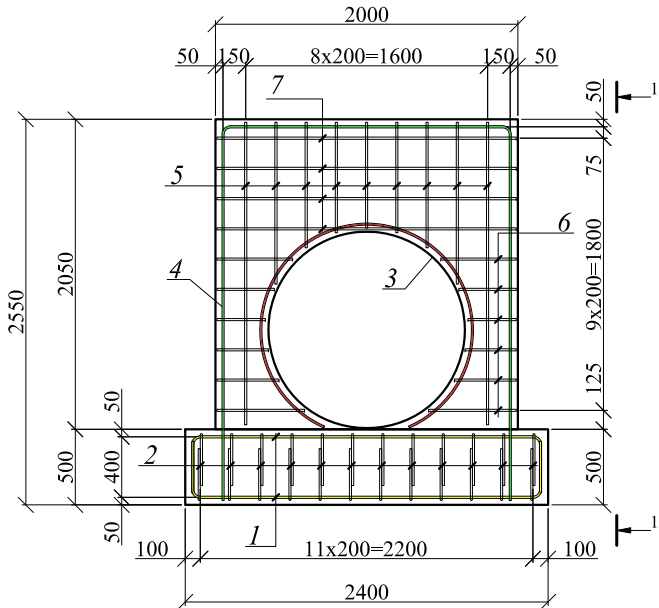

პორტალური კედლის არმატურის
ელემენტების სპეციფიკაციის ცხრილი

№	ღეროს ღიაშეტრი მმ	ღეროს სიგრძე მ	რაოდ. ც	საერთო სიგრძე მ	1 გრძ.მ წონა კგ	საერთო წონა კგ
1	2	3	4	5	6	7
1	Φ14 A-III	3.0	12	36.00	1.208	43.5
2	Φ14 A-III	1.75	24	42.00	1.208	50.7
3	Φ14 A-III	3.82	3	11.46	1.208	13.8
4	Φ14 A-III	6.8	3	20.40	1.208	24.6
5	Φ14 A-III	1.35	18	24.30	1.208	29.4
6	Φ14 A-III	0.45	24	10.80	1.208	13.0
7	Φ14 A-III	1.98	8	15.84	1.208	19.1
სულ A-III						194.2
შედულების ნაკერები და გადანაკერები A-III 5%						9.7
ჯამი A-III						204.0

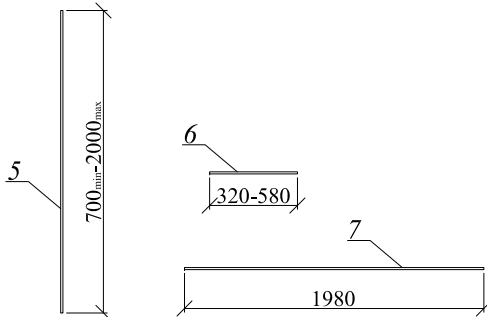

საშენი კედლის არმატურის ელემენტების სპეციფიკაციის ცხრილი						
№	ღეროს ღიაშეტრი მმ	ღეროს სიგრძე მ	რაოდ. ც	საერთო სიგრძე მ	1 გრძ.მ წონა კგ	საერთო წონა კგ
1	2	3	4	5	6	7
1	Φ14 A-III	3.3	10	33.00	1.208	39.9
2	Φ14 A-III	1.6	26	41.60	1.208	50.3
3	Φ14 A-III	6.4	2	12.80	1.208	15.5
4	Φ14 A-III	1.8	26	46.80	1.208	56.5
5	Φ14 A-III	1.48	20	29.60	1.208	35.8
6	Φ10 A-III	0.31	44	13.64	0.617	8.4
სულ A-III						206.3
შედულების ნაკერები და გადანაკერები A-III 5%						10.3
ჯამი A-III						216.6

შენიშვნა:

1. ნახაზზე ზომები მოცემულია მილიმეტრებში.

საინჟინერო მშენებლობის (ს-8) საშენი-ახალგონი-გაღის (თუშქეთის
რესპუბლიკის საზღვარი) საავტომობილო გზის კმ35 მონაკვეთის
სარეაბილიტაციო სამუშაოების საპროექტო დოკუმენტაცია

პკ 348+75.5-ზე არსებული რ.ბ-ის
მილი სმმმით Φ100სმ სისქით 15სმ
პორტალური კედლის ღა საშენი
კედლის არმირების ნახაზები.

შეასრულა

ბ. ბერიანძე

ბ. მინაშვილი






ფურც.

კონსტრუქციული მოწყობის უწყისი

მოწყობის ხაზის ნომერი	მოცულობა	ბანზ.
1.1	332	ბრძ. მ
1.2	666	ბრძ. მ

საბაზო შემოვარგვლის უწყისი

მიმართული გეგმვა		საპროექტო საპროექტო გეგმვის პარამეტრები	
მარცხენი	მარჯვნივ	მარცხენი	მარჯვნივ
ც.	ც.	ც.	ც.
-	13	97	2

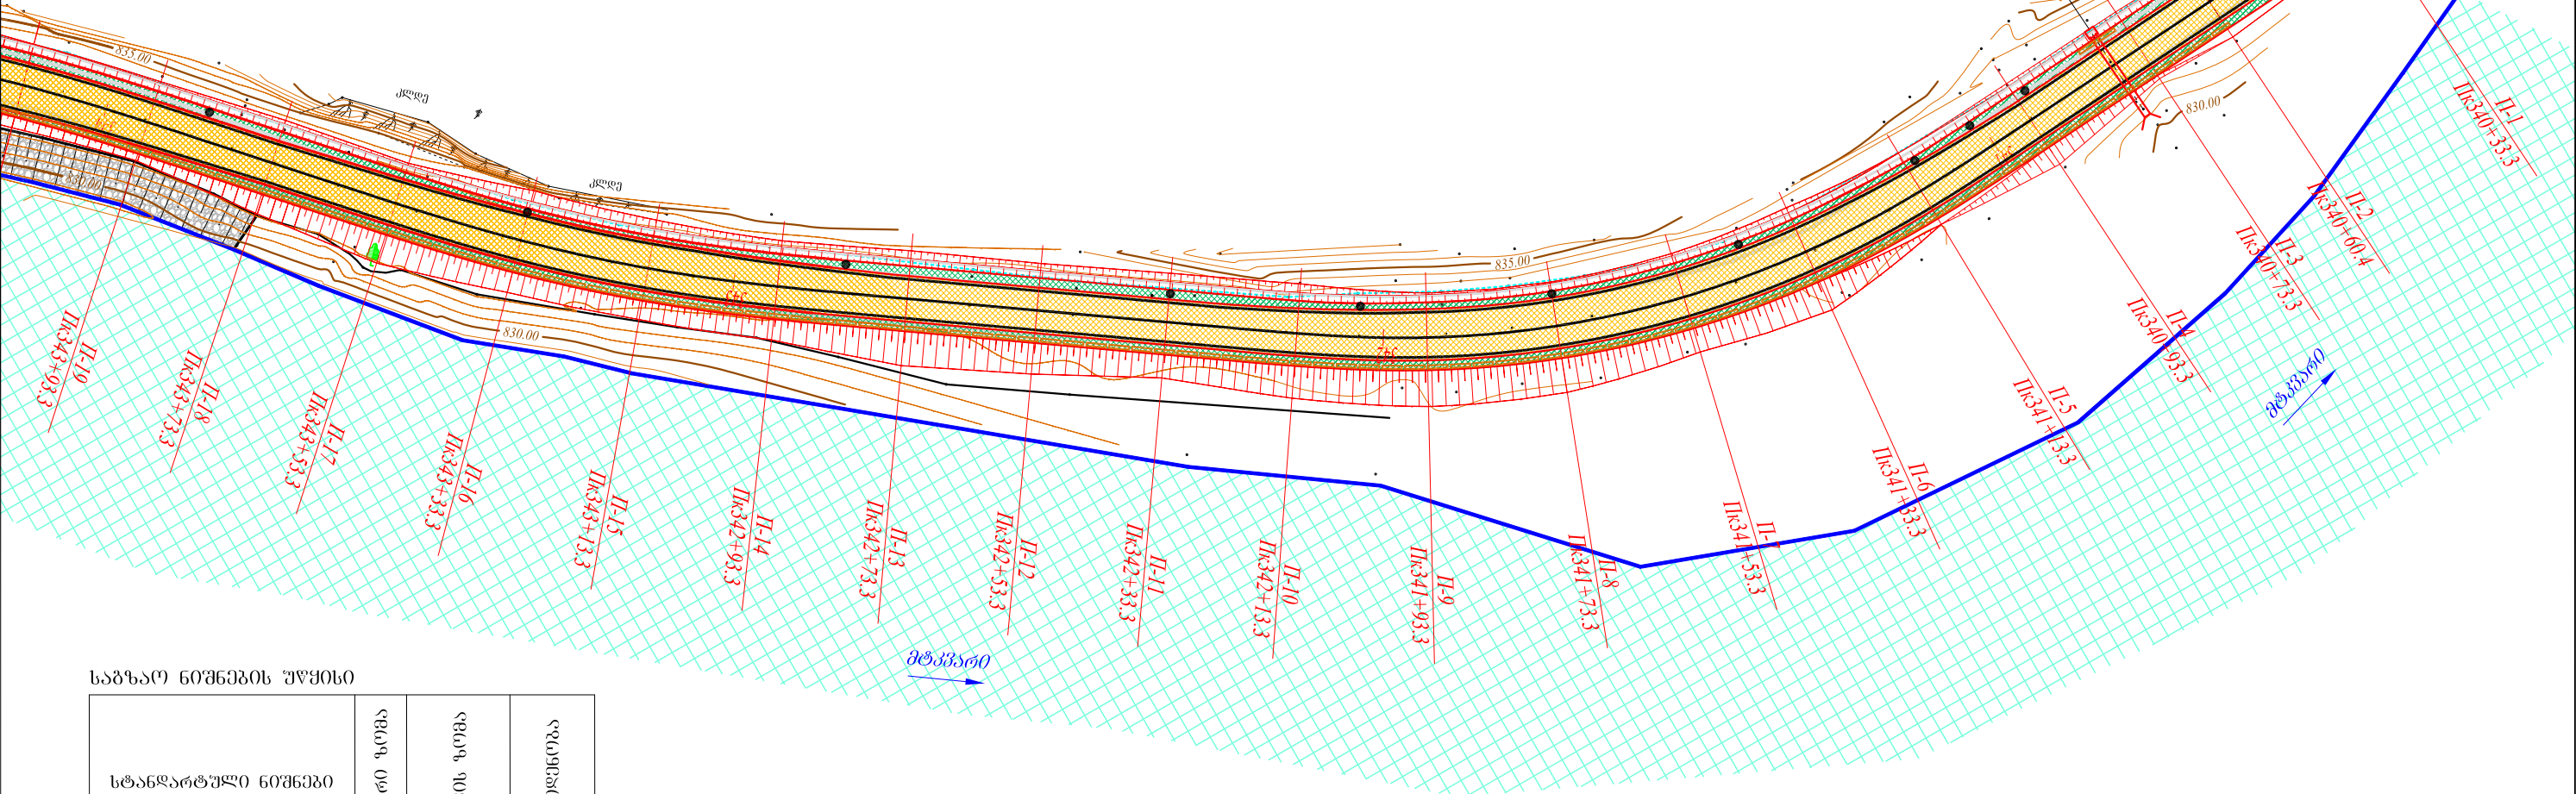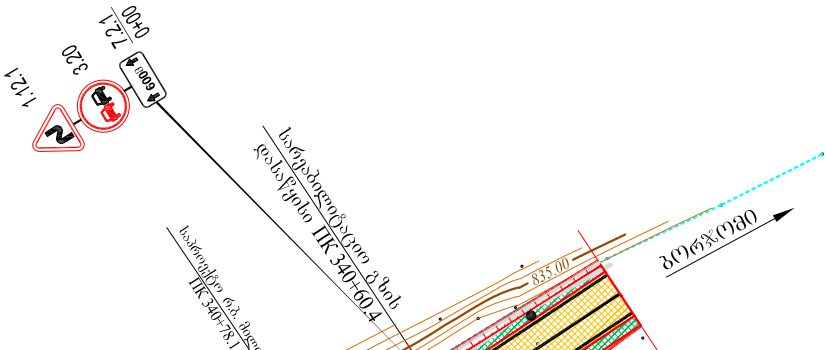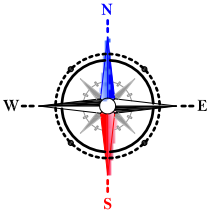

საბაზო ნიშნების უწყისი


სტანდარტული ნიშნები		ფერო კოდები	ფერო კოდები	ფერო კოდები
	ბაზალური ნიშნები	II	A 900	1
	პროექტული	I	A 700	-
	ამპრალები	II	D 700	1
	დამატებითი საინფორმაციო	II	350x700	1

ლიტონის ღარი "ლდ"	ტიპი	სიგრძე, მ	ცალი
სტანდარტული ნიშნებისთვის	ლდ-5	5.0	1

საერთაშორისო მნიშვნელობის (ს-8) საშუალო-საბაზის-ვალს (თუშეთის რესპუბლიკის საზღვარი) საავტომობილო გზის კმ35 მოწყობის სარეაბილიტაციო სამუშაოების საპროექტო დოკუმენტაცია					ფურც.
საბაზო ნიშნების, მოწყობის და შემოვარგვლის ბანკების სქემა მ 1:1000 პკ 343+93 - პკ 347+93		შეასრულა დ. წულუკიძე	შეამოწმა ბ.სიმალაშვილი		50


საგზაო შემოფარგვლის უწყისი

მიმართული გეგმები		საპროექტო სპეცაროფილის გეგმის პარამეტრი	
მარცხენი	მარჯვნივ	მარცხენი	მარჯვნივ
მ.	მ.	მ.	მ.
-	10	112	-

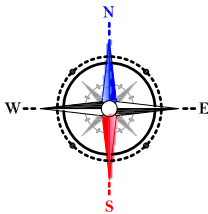

პრობონტალური მონიშვნის უწყისი

მონიშვნის ხაზის ნომერი	მოცულობა	ბანხ.
1.1	263	ბრძ. მ
1.2	799	ბრძ. მ
1.5	87	ბრძ. მ
1.6	50	ბრძ. მ


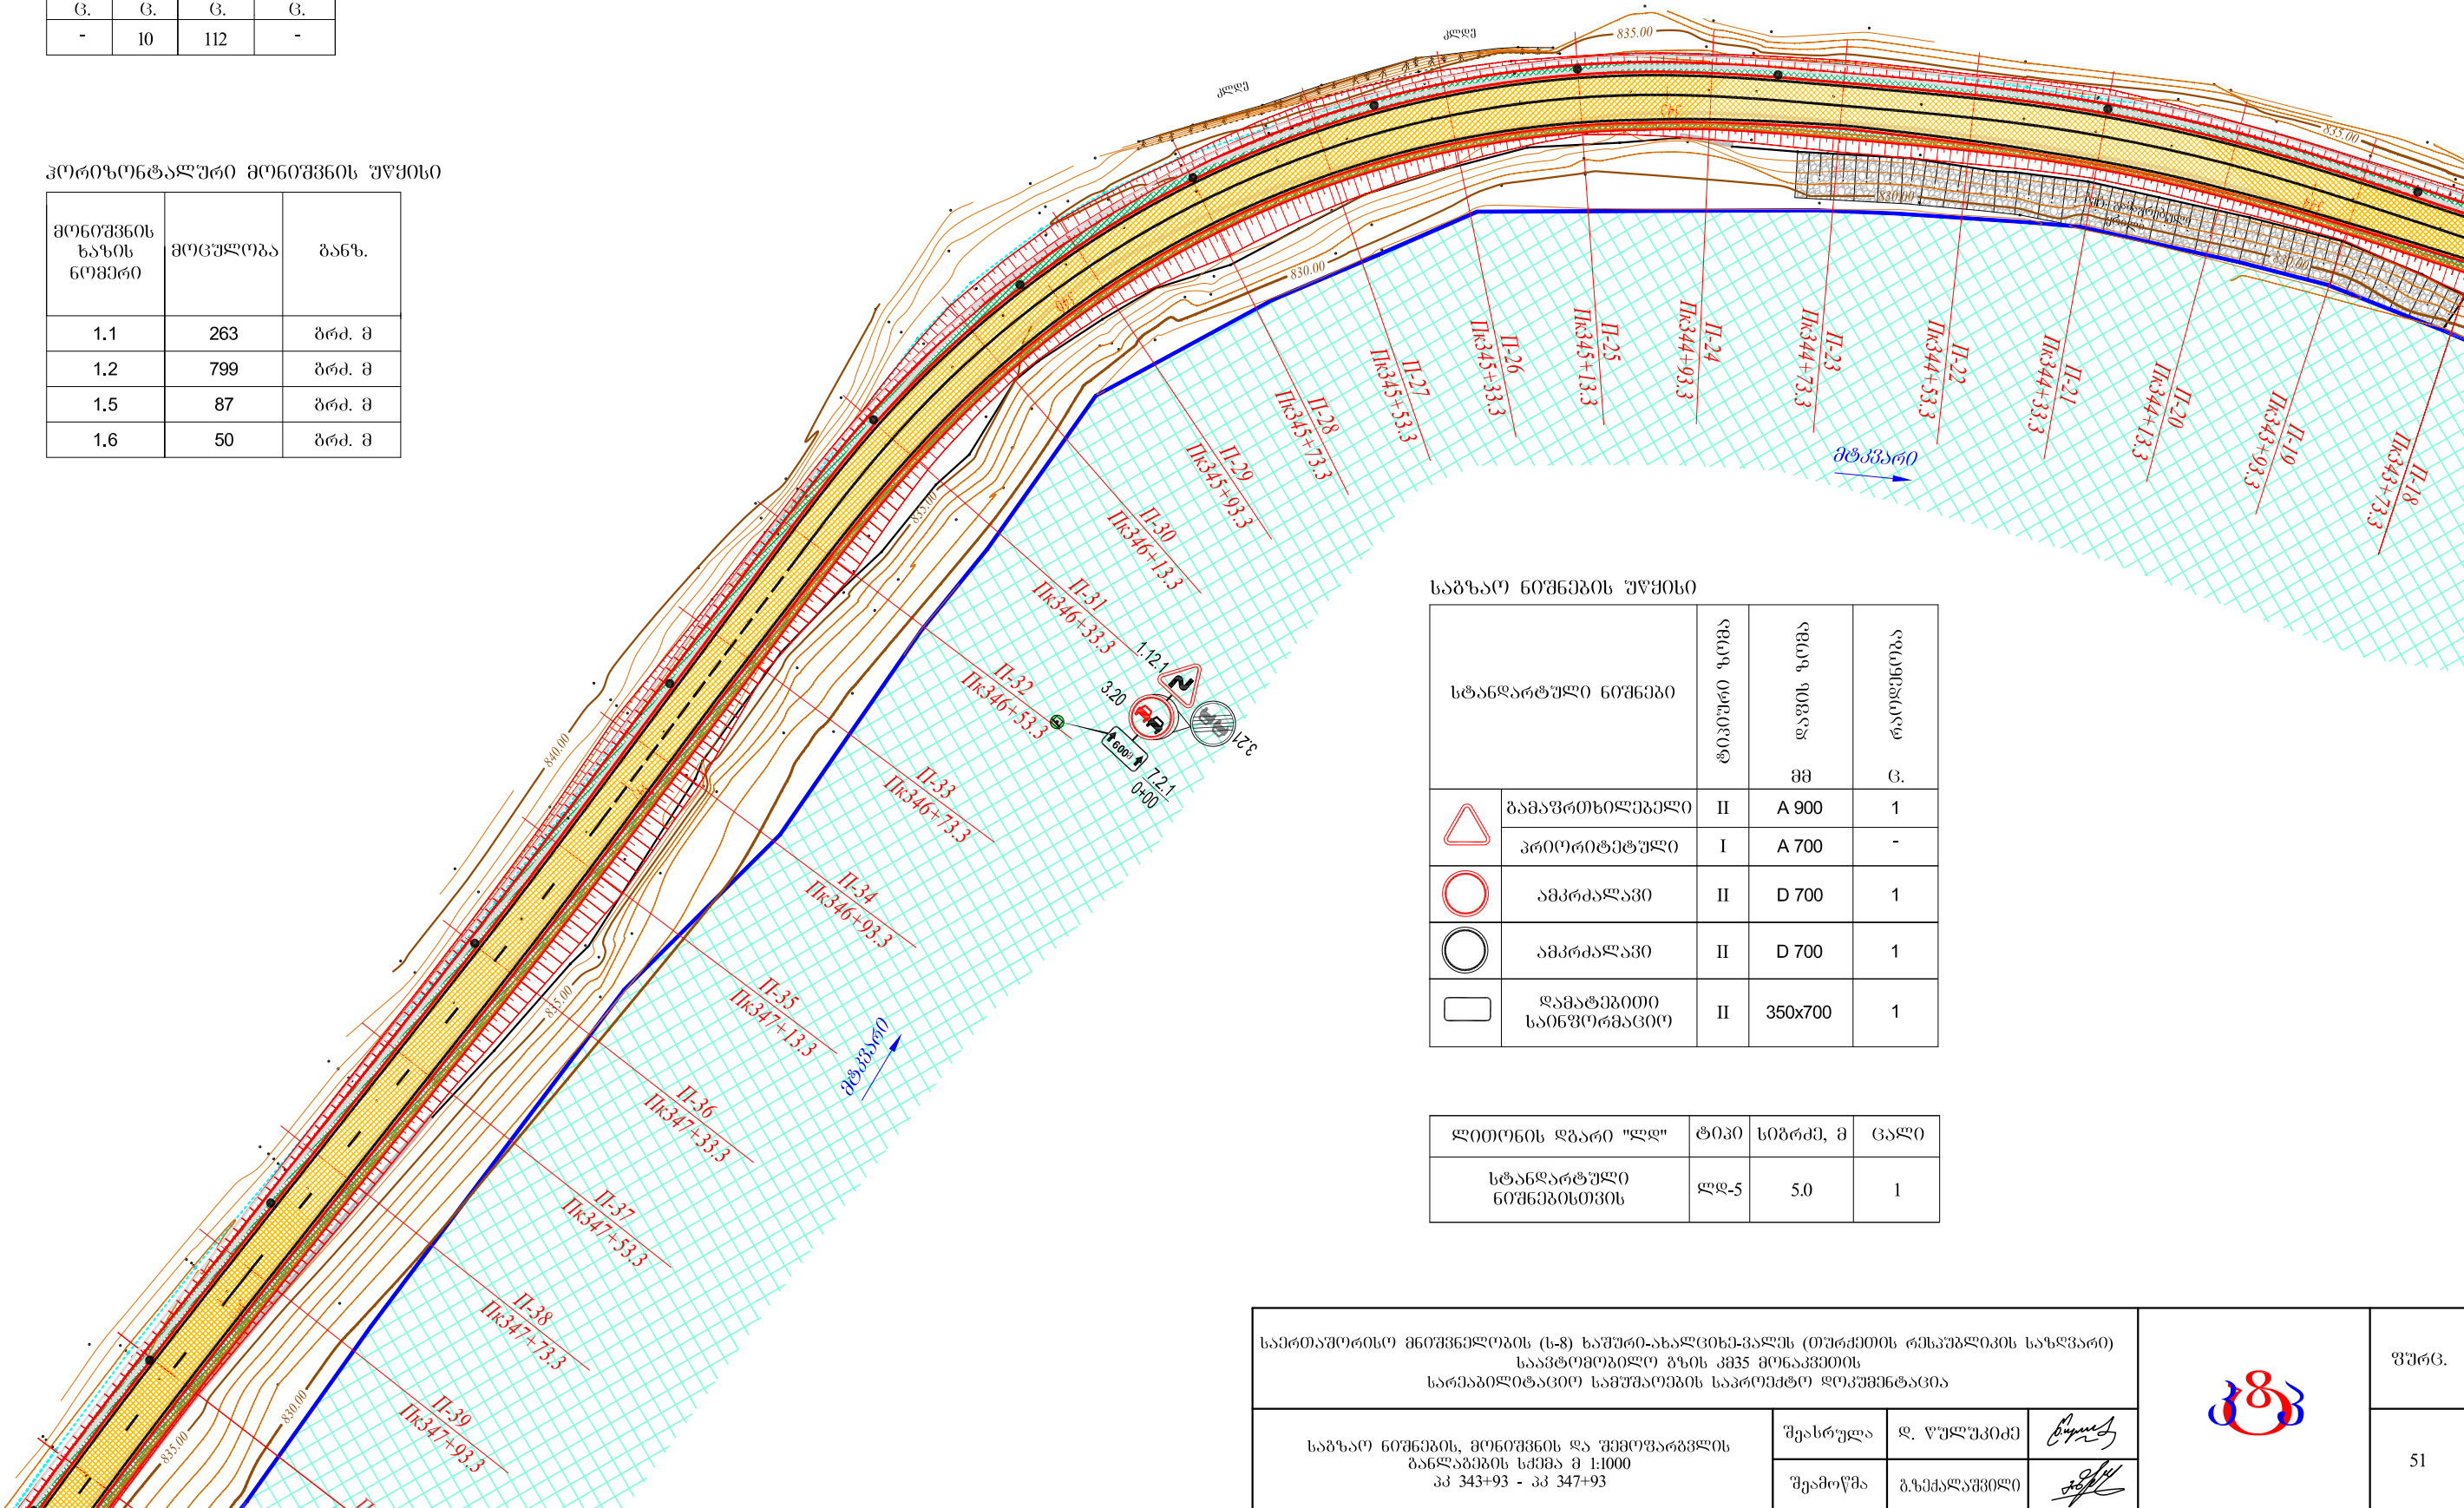


საგზაო ნიშნების უწყისი

სტანდარტული ნიშნები		ფსაფ. ტიპი	ფსაფ. ზომა	ფსაფ. რაოდ.
	გამაფრთხილებელი	II	A 900	1
	პრიორიტეტული	I	A 700	-
	ამკრძალავი	II	D 700	1
	ამკრძალავი	II	D 700	1
	დამატებითი საინფორმაციო	II	350x700	1

ლიტონის ღზარი "ღლ"	ტიპი	სიგრძე, მ	ცალი
სტანდარტული ნიშნებისთვის	ფდ-5	5.0	1

საერთაშორისო მნიშვნელობის (ს-8) საშუალო-სხალციხე-ვალს (თურქეთის რესპუბლიკის საზღვარი) საავტომობილო გზის კმ35 მონაკვეთის სარეგულირებელი საშუალების საპროექტო დოკუმენტაცია					ფურც.
საგზაო ნიშნების, მონიშვნის და შემოფარგვლის განლაგების სქემა მ 1:1000 პკ 343+93 - პკ 347+93		შეასრულა დ. ჯუღუშვიძე	შეამოწმა ბ.ხაქელაშვილი		51

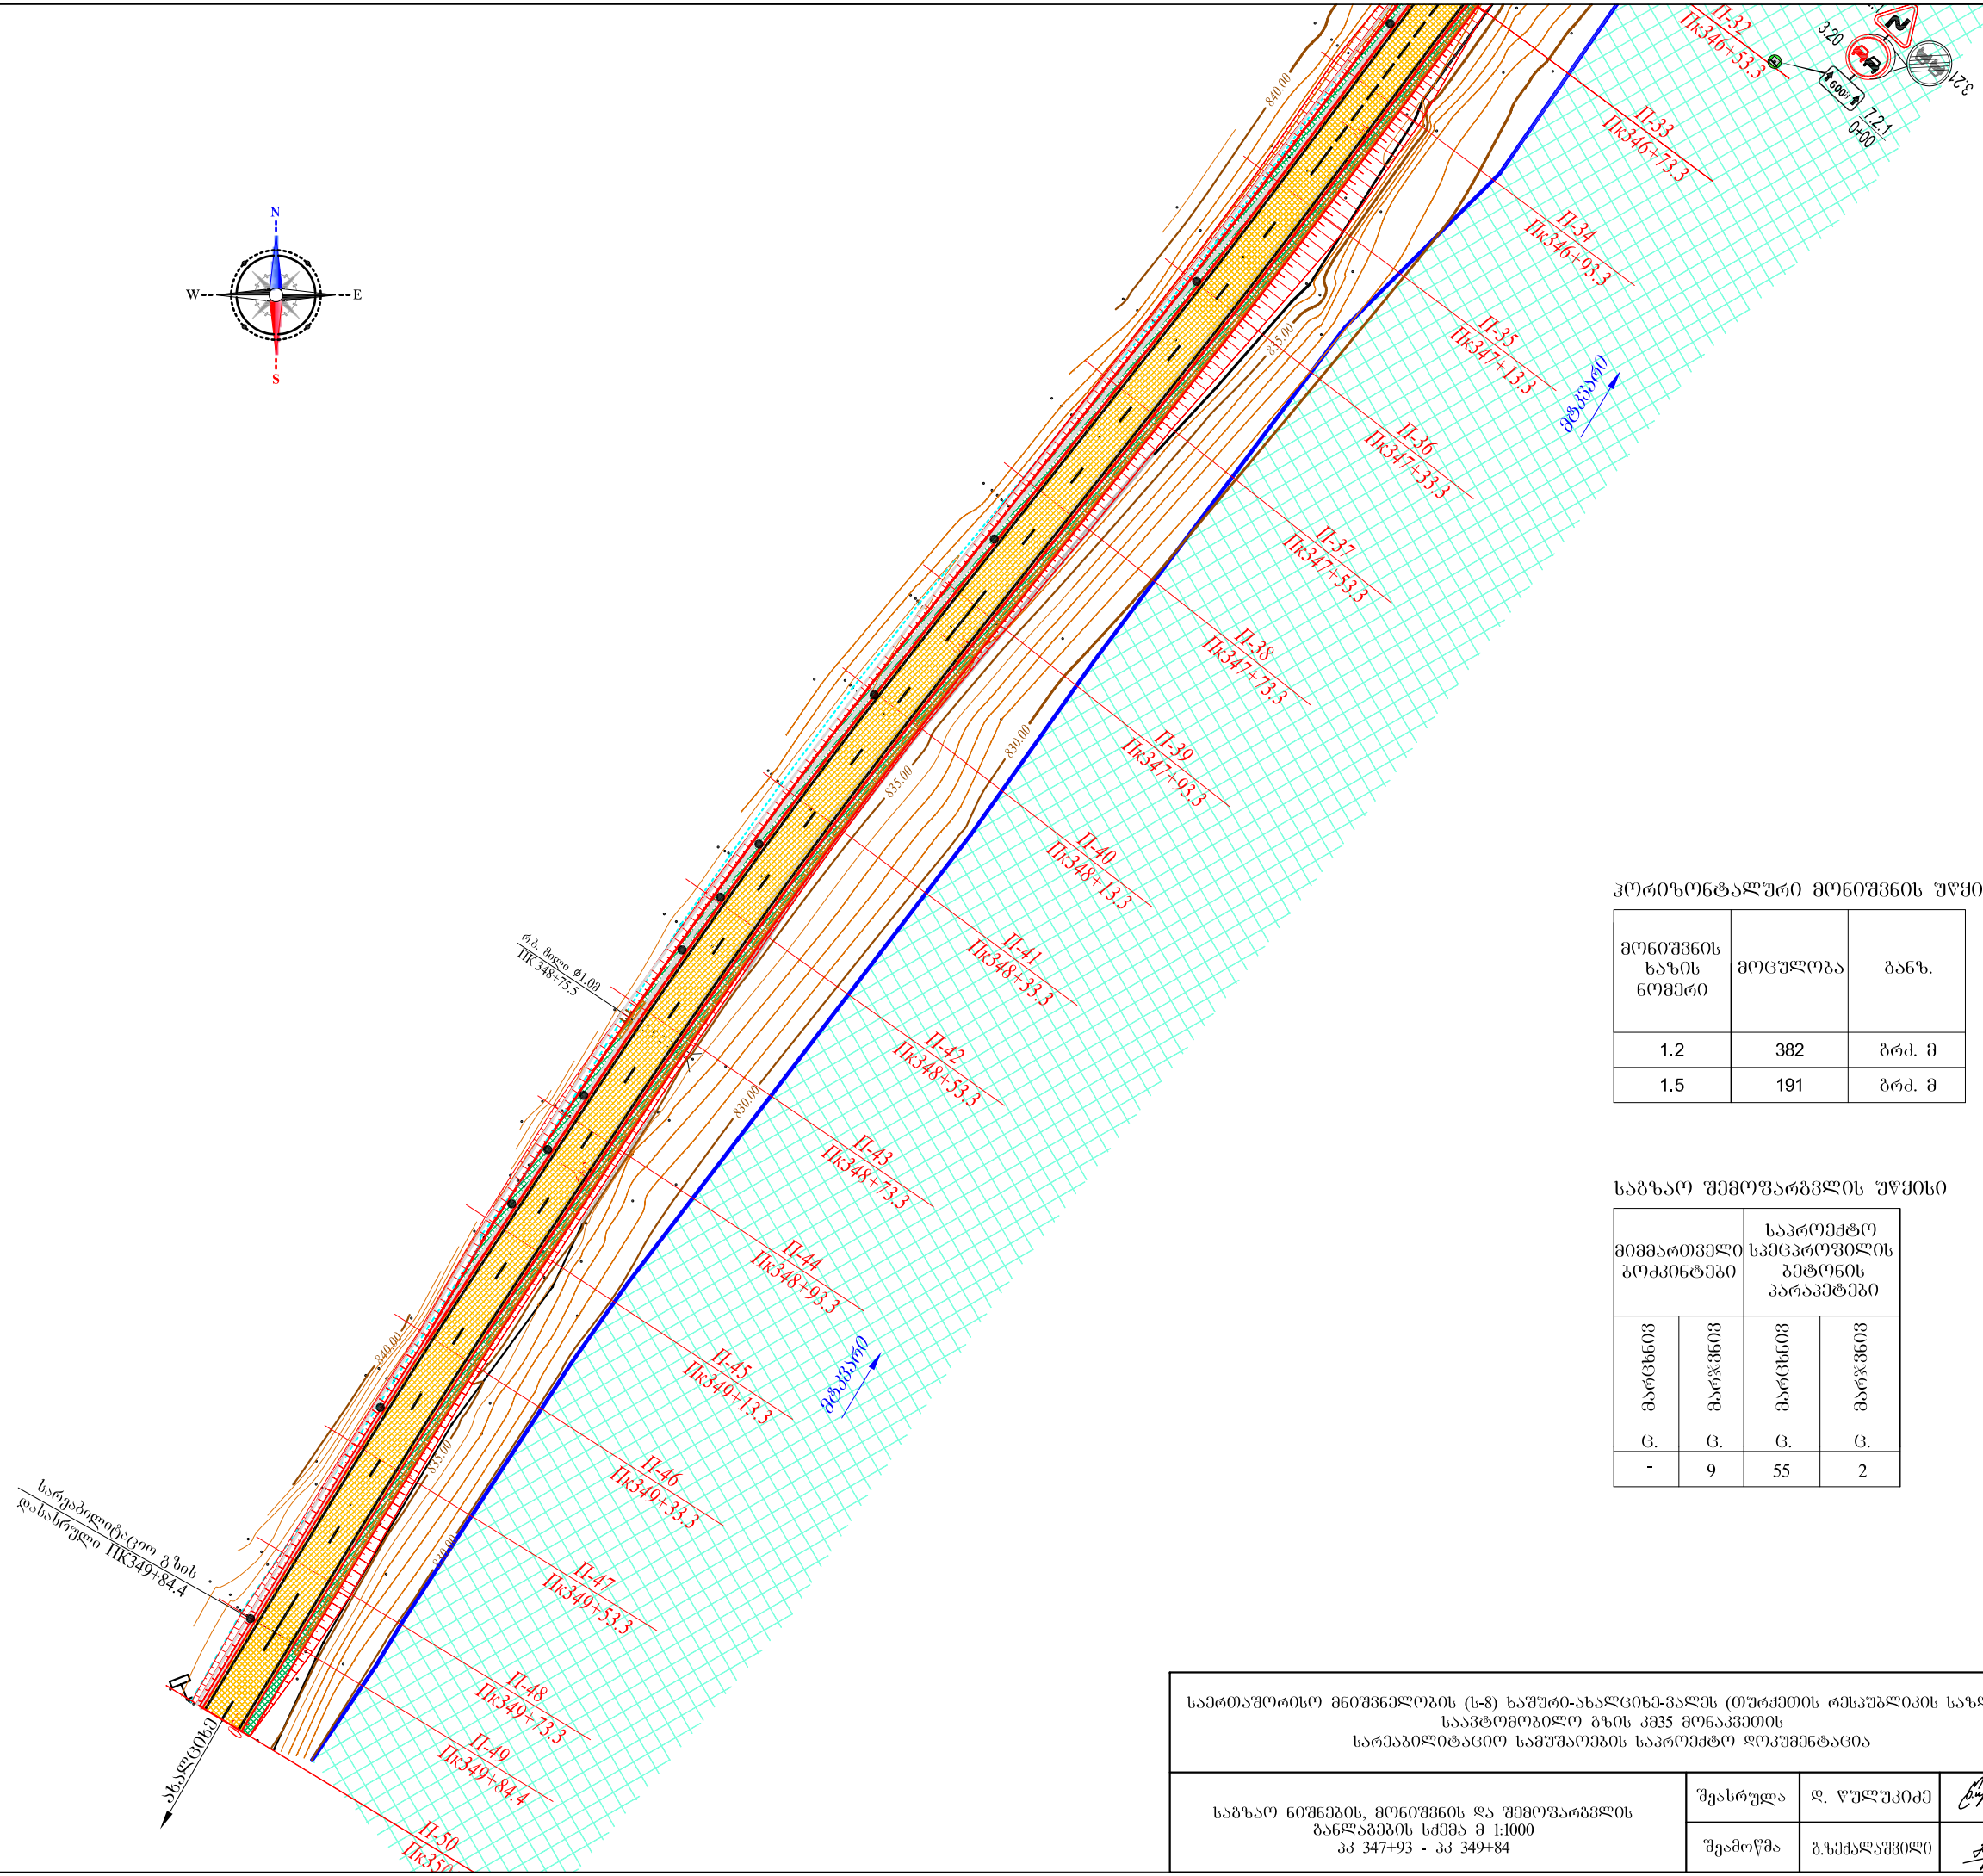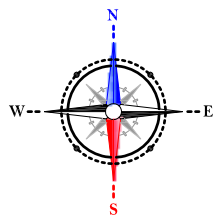

ჰორიზონტალური მონიშვნის უწყისი

მონიშვნის ხაზის ნომერი	მოცულობა	ბანზ.
1.2	382	ბრძ. მ
1.5	191	ბრძ. მ

საბზაო შემოვარგვლის უწყისი

მიმმართველი ბოქსინტაბი		საპროექტო სამშენებლო გეგმის პარამეტრი	
მარცხენი	მარჯვნივ	მარცხენი	მარჯვნივ
ც.	ც.	ც.	ც.
-	9	55	2