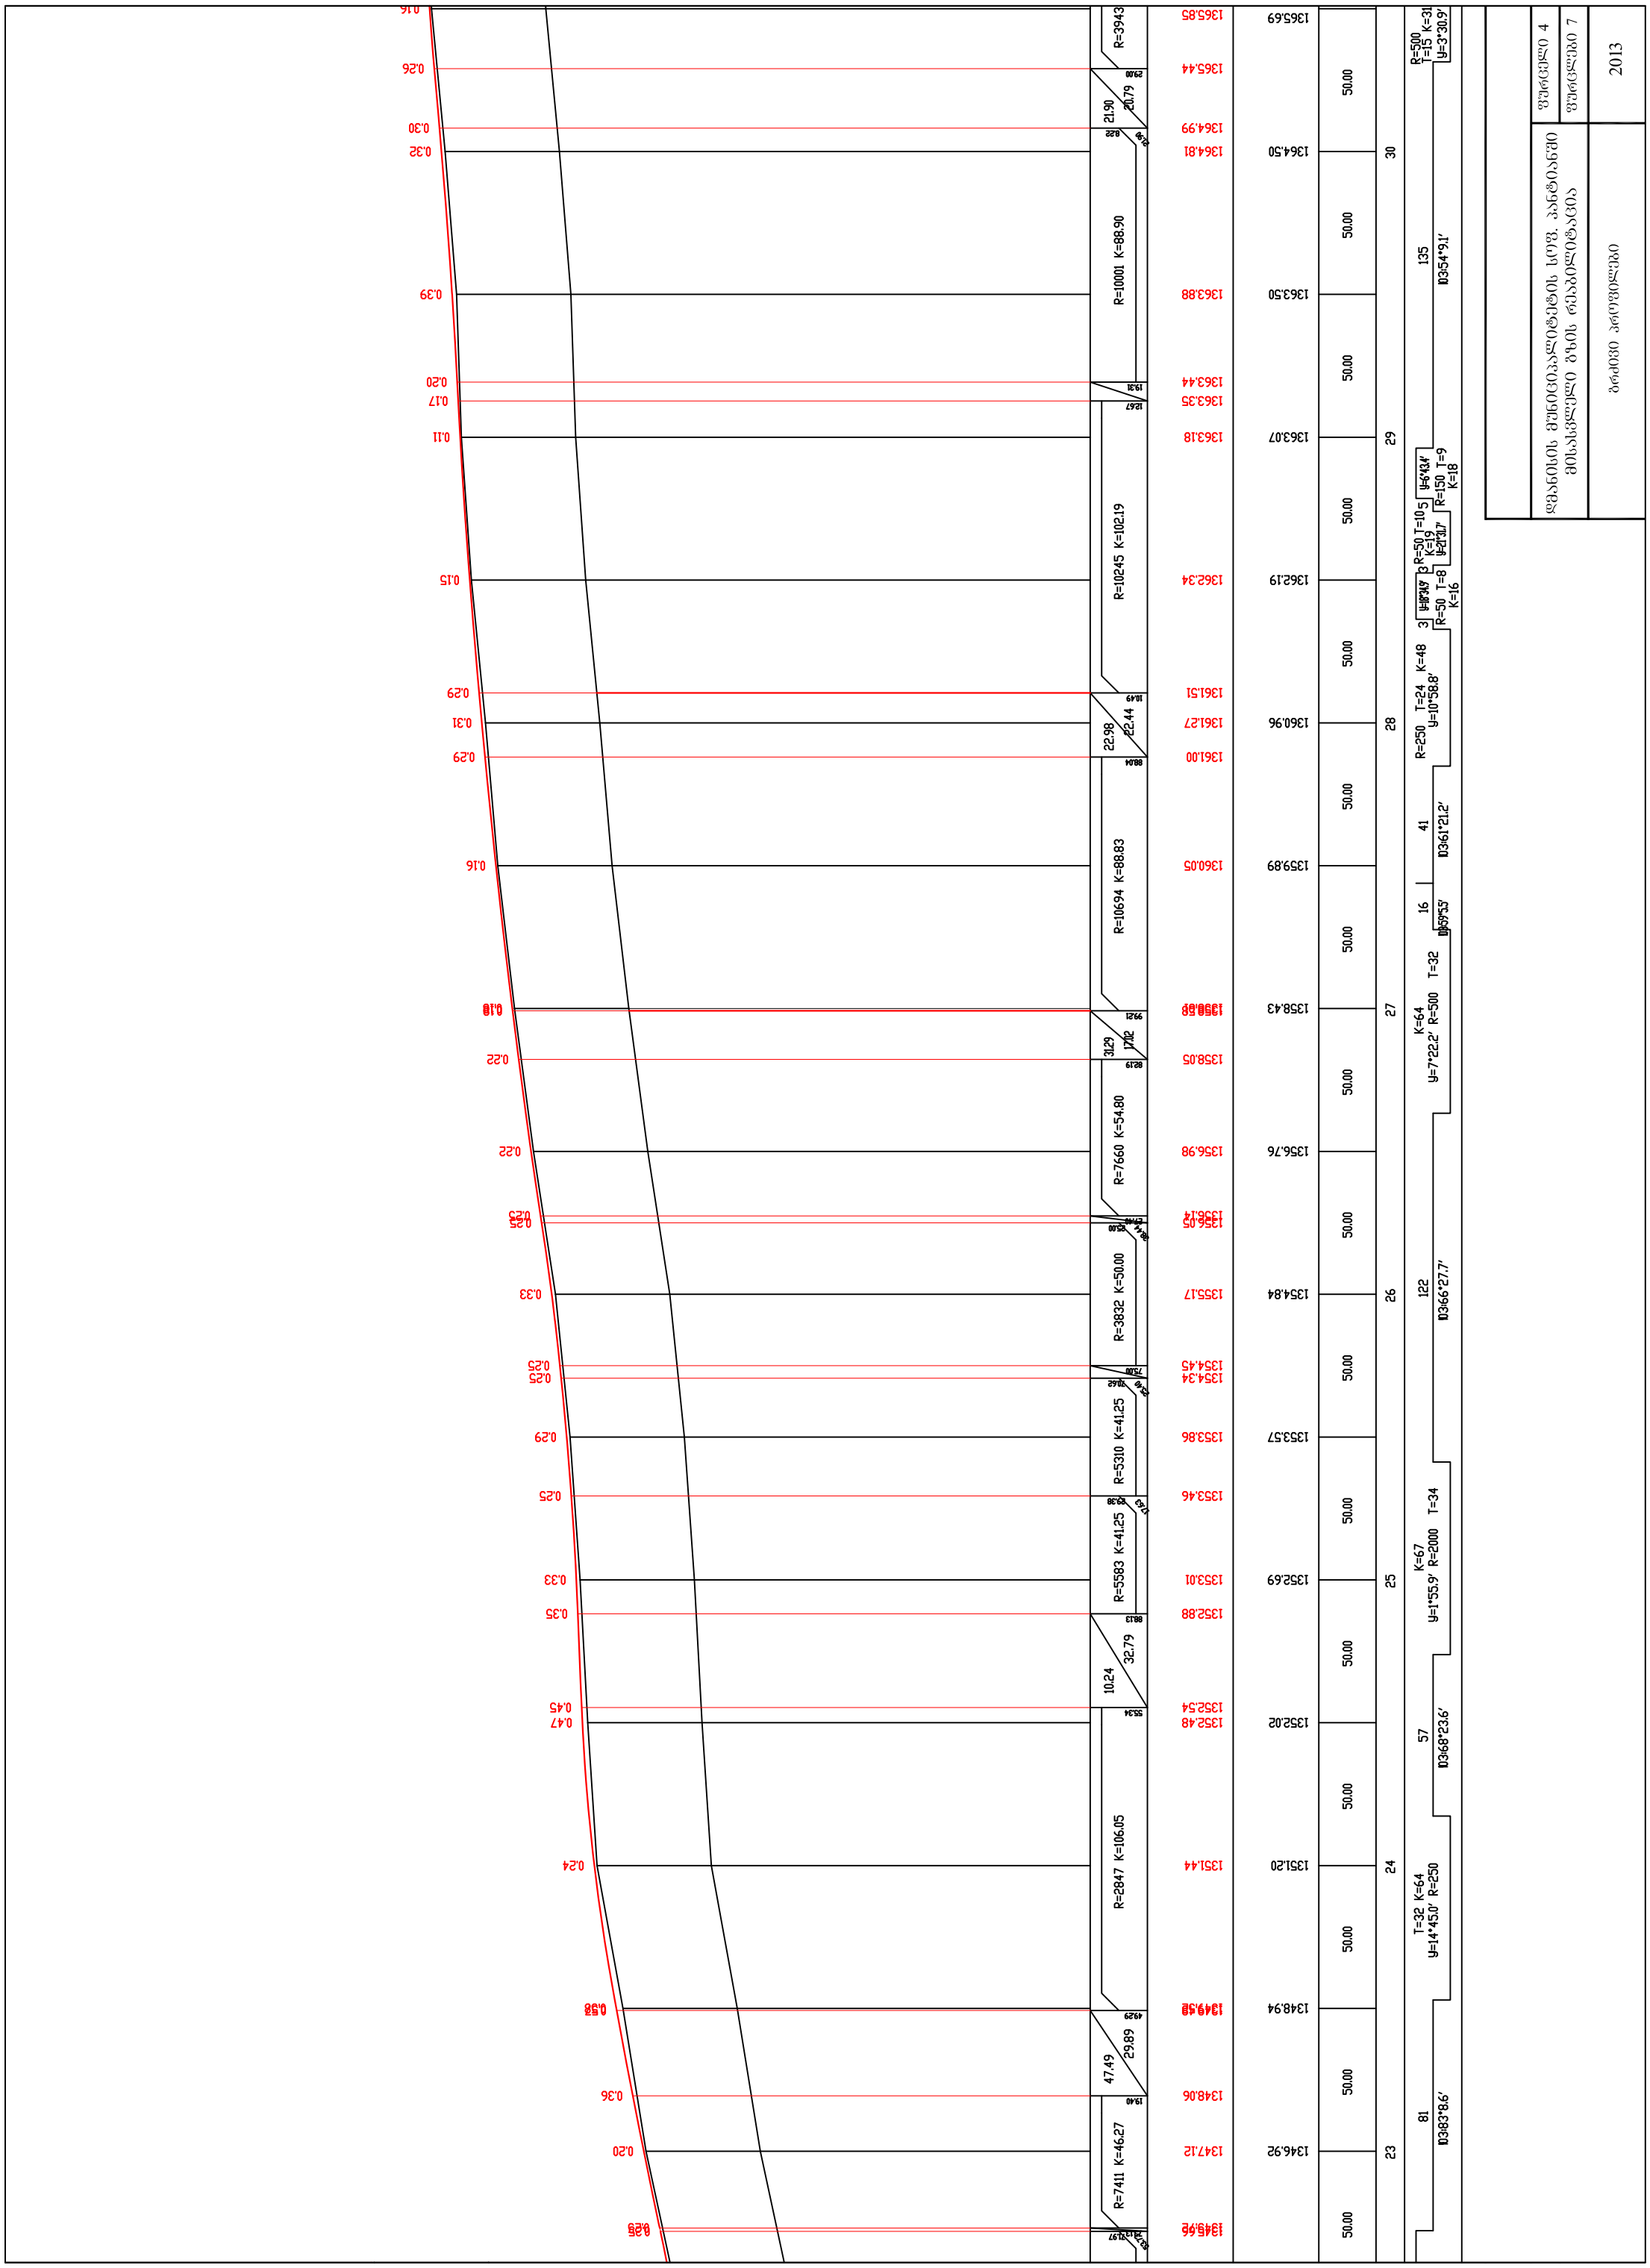
R=3943
R=10001 K=88.90
R=10245 K=102.19
R=10694 K=88.83
R=7660 K=54.80
R=3832 K=50.00
R=5310 K=41.25
R=5583 K=41.25
R=2847 K=106.05
R=7411 K=46.27
21.90
20.79
22.98
22.44
31.29
17.02
10.24
32.79
47.49
29.89
135
122
81
57
41
16
R=500 T=15 K=31
R=250 T=24 K=48
R=50 T=8 K=16
R=150 T=9 K=18
T=32 K=64 R=250
K=67 R=2000 T=34
K=64 R=500 T=32
30
29
28
27
26
25
24
23
50.00
1365.69
1364.50
1363.50
1363.07
1362.19
1360.96
1359.89
1358.43
1356.76
1354.84
1353.57
1352.69
1352.02
1351.20
1348.94
1346.92
1365.85
1365.44
1364.99
1364.81
1363.88
1363.44
1363.35
1363.18
1362.34
1361.51
1361.27
1361.00
1360.05
1358.88
1358.05
1356.98
1356.14
1356.05
1355.17
1354.45
1354.34
1353.86
1353.46
1353.01
1352.88
1352.54
1352.48
1351.44
1349.48
1348.06
1347.12
1349.96
0.16
0.26
0.30
0.32
0.39
0.20
0.17
0.11
0.15
0.29
0.31
0.29
0.16
0.18
0.22
0.22
0.25
0.25
0.33
0.25
0.25
0.29
0.25
0.33
0.35
0.45
0.47
0.24
0.58
0.36
0.20
0.25
ზღვისის მუნიციპალიტეტის სივ. ბანდისნენი
მისასვლელი გზის რეაბილიტაცია
ბრძანი ალიევანი
ფაილი 4
ფაილები 7
2013