


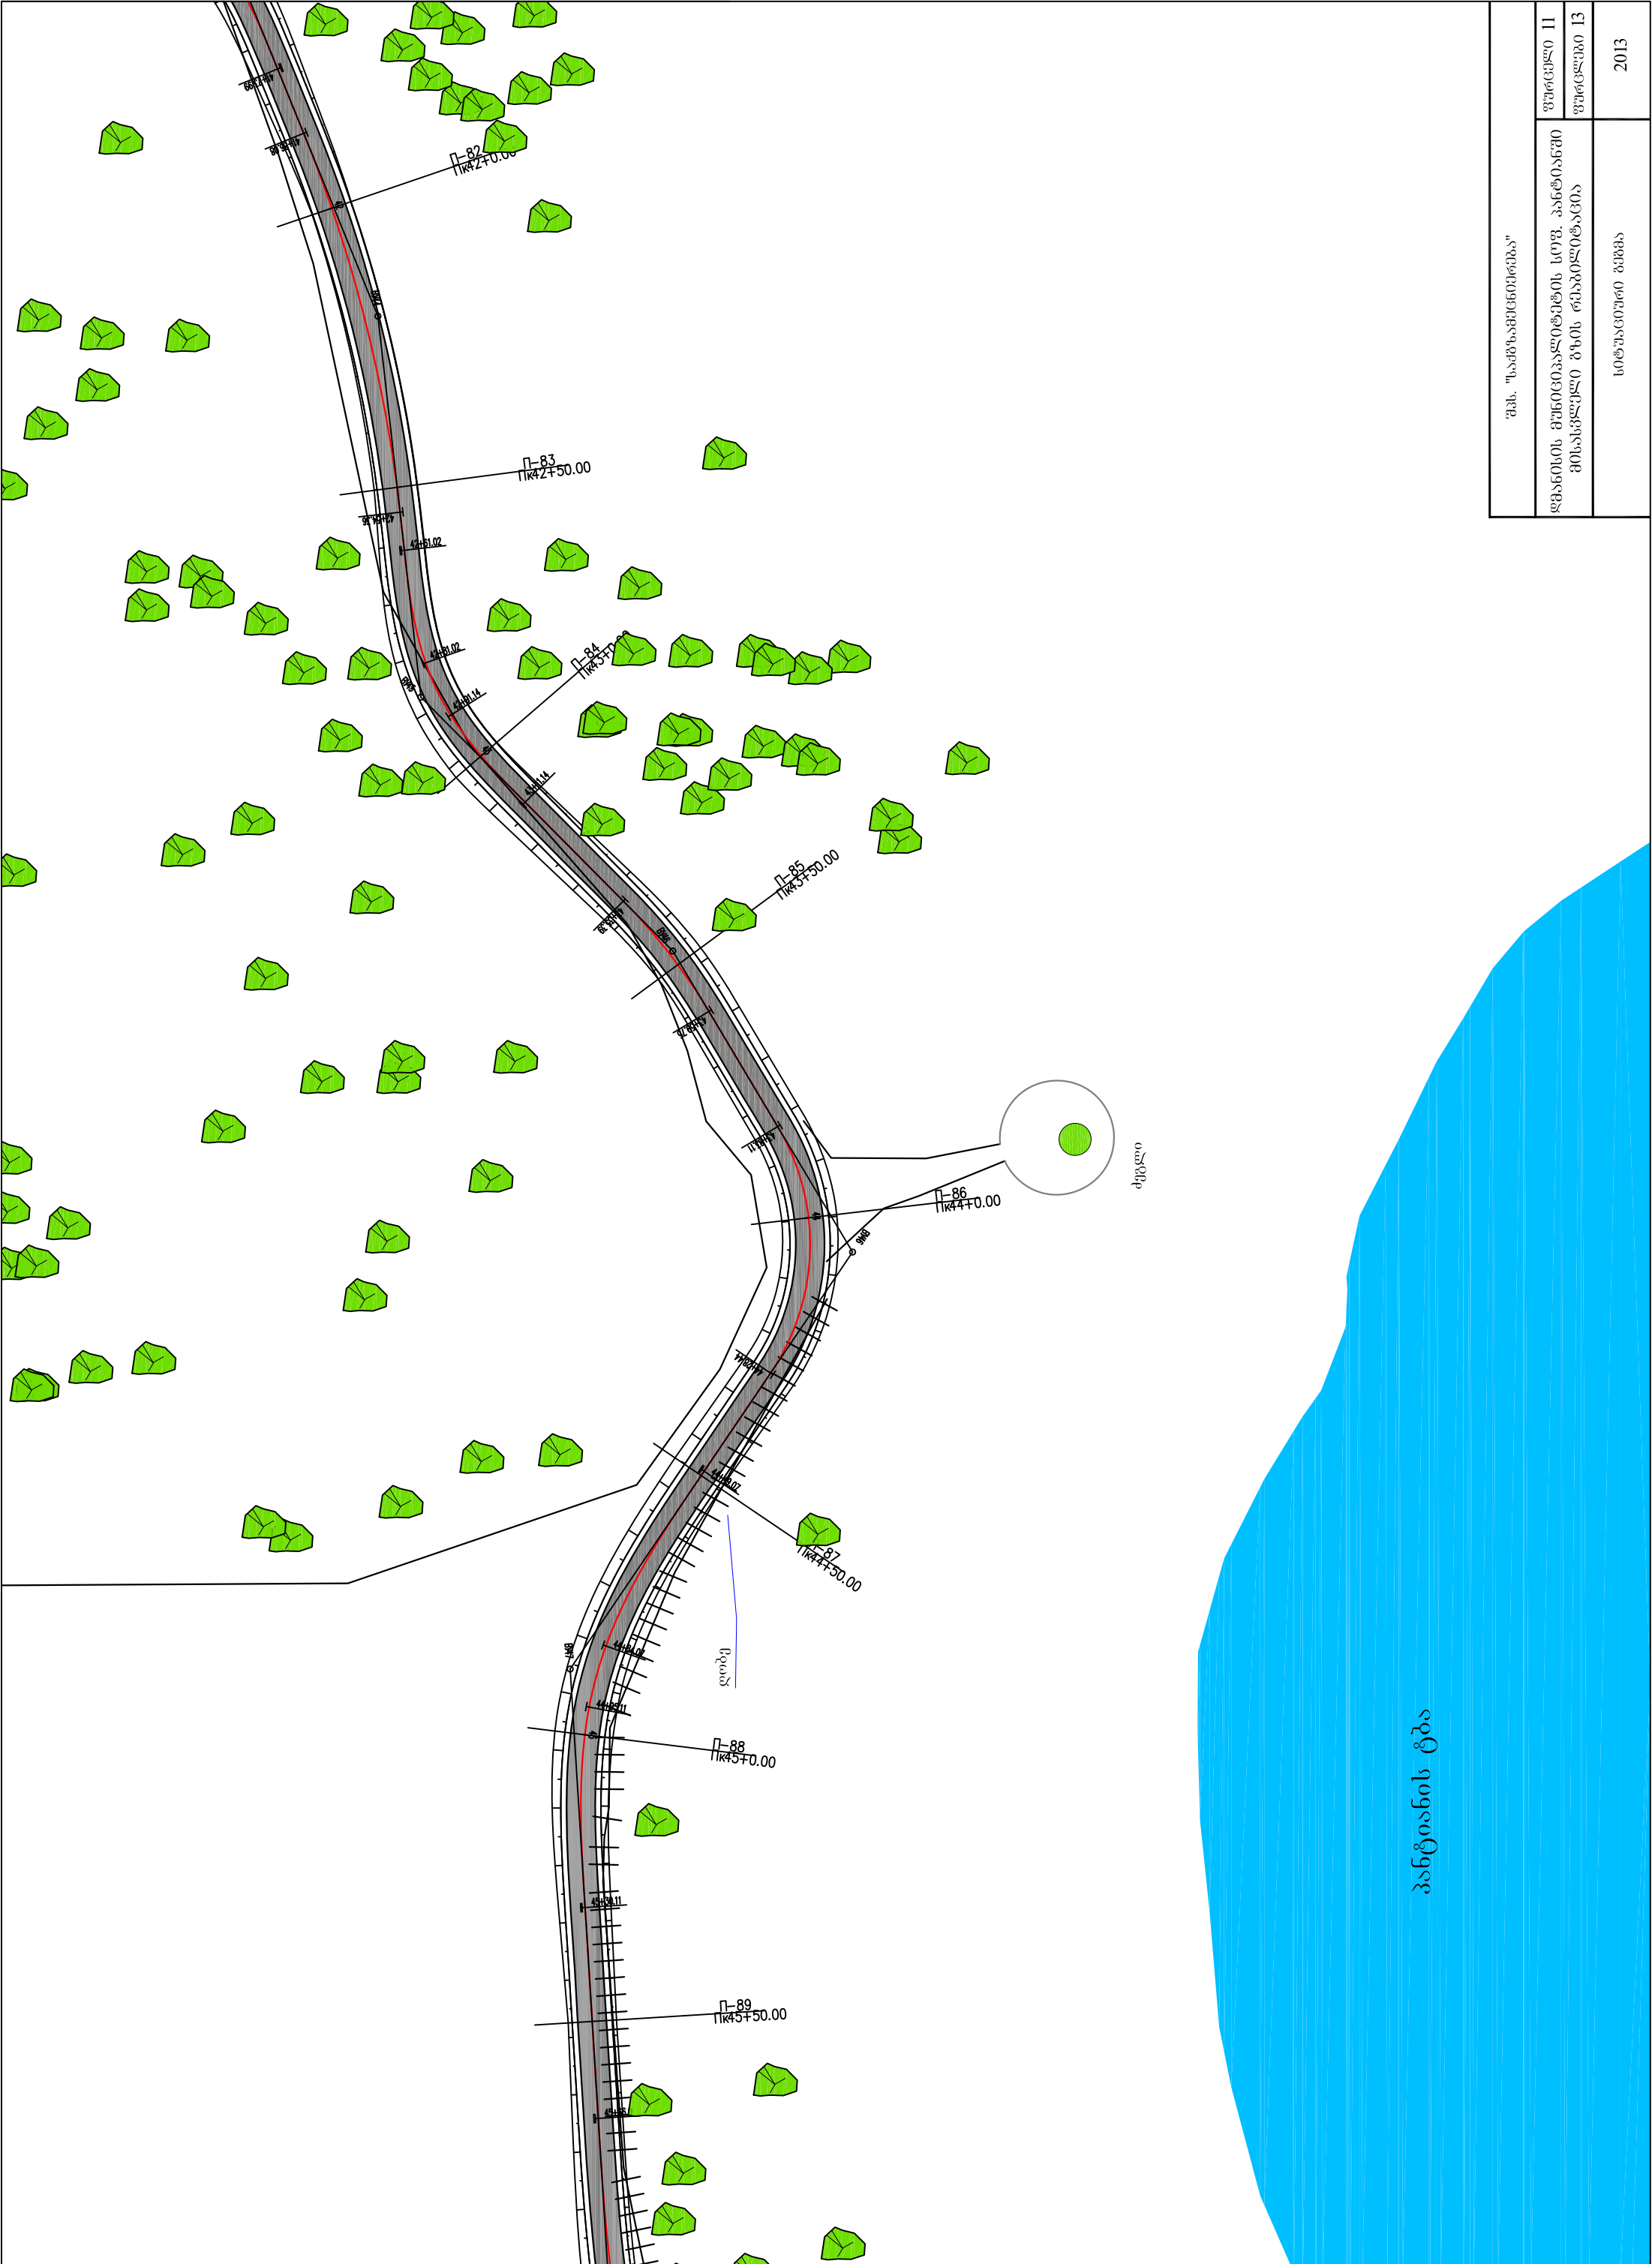

შპს "სამშენებლო-მშენებელი"	
ფურცელი 11	ფურცელი 13
დამანისის მუნიციპალიტეტის სოფ. პანტიონის მისასვლელი გზის რეაბილიტაცია	
სიჭარბიანი გზის	
2013	