

სამართლოს რესპუბლიკა

ქ. თბილისი გამსახურდიას გამზირი 46

შსს ქ.თბილისის მთავარი სამმართველოს ვაკე-საბურთალოს სამმართველოს პოლიციის მე-7
ბანყოფილების ადმინისტრაციული შენობის სრული დემონტაჟი



შ.პ.ს. "ARCHI_GE"

თბილისი

ტელ: 5-99-23-42-93; 2-59-62-78

15.03.2014

ემე: poma2525@yahoo.com

"ARCHI_GE"

სტადია:

დამკვეთი: შსს ქ. თბილისის მთავარი სამმართველო

პოლიციის ადმინისტრაციული
შენობის სრული დემონტაჟი

ბამსახურდიას გამზირი 46 თბილისი 380000
სამმართველოს რესპუბლიკა

001

დირექტორი  კ.ტყეშელაშვილი

არქიტექტორი № 2

ქ. თბილისი

15.03.2014

დაშინიძე



საპროექტო მიწის ნაკვეთი

■ - საპროექტო ობიექტი


001-საერთო ნაწილი

ფურცელი
04




- საპროექტო ობიექტი
- სრულყოფილი შენობა ნაგებობა
- არსებული სამანქანო გზა
- საინჟინერო კონსტრუქციები

შპს	გეგმვა	ფურცელი	№	ფურცელი	თარიღი

001-საპროექტო ნაწილი

ფურცელი
05

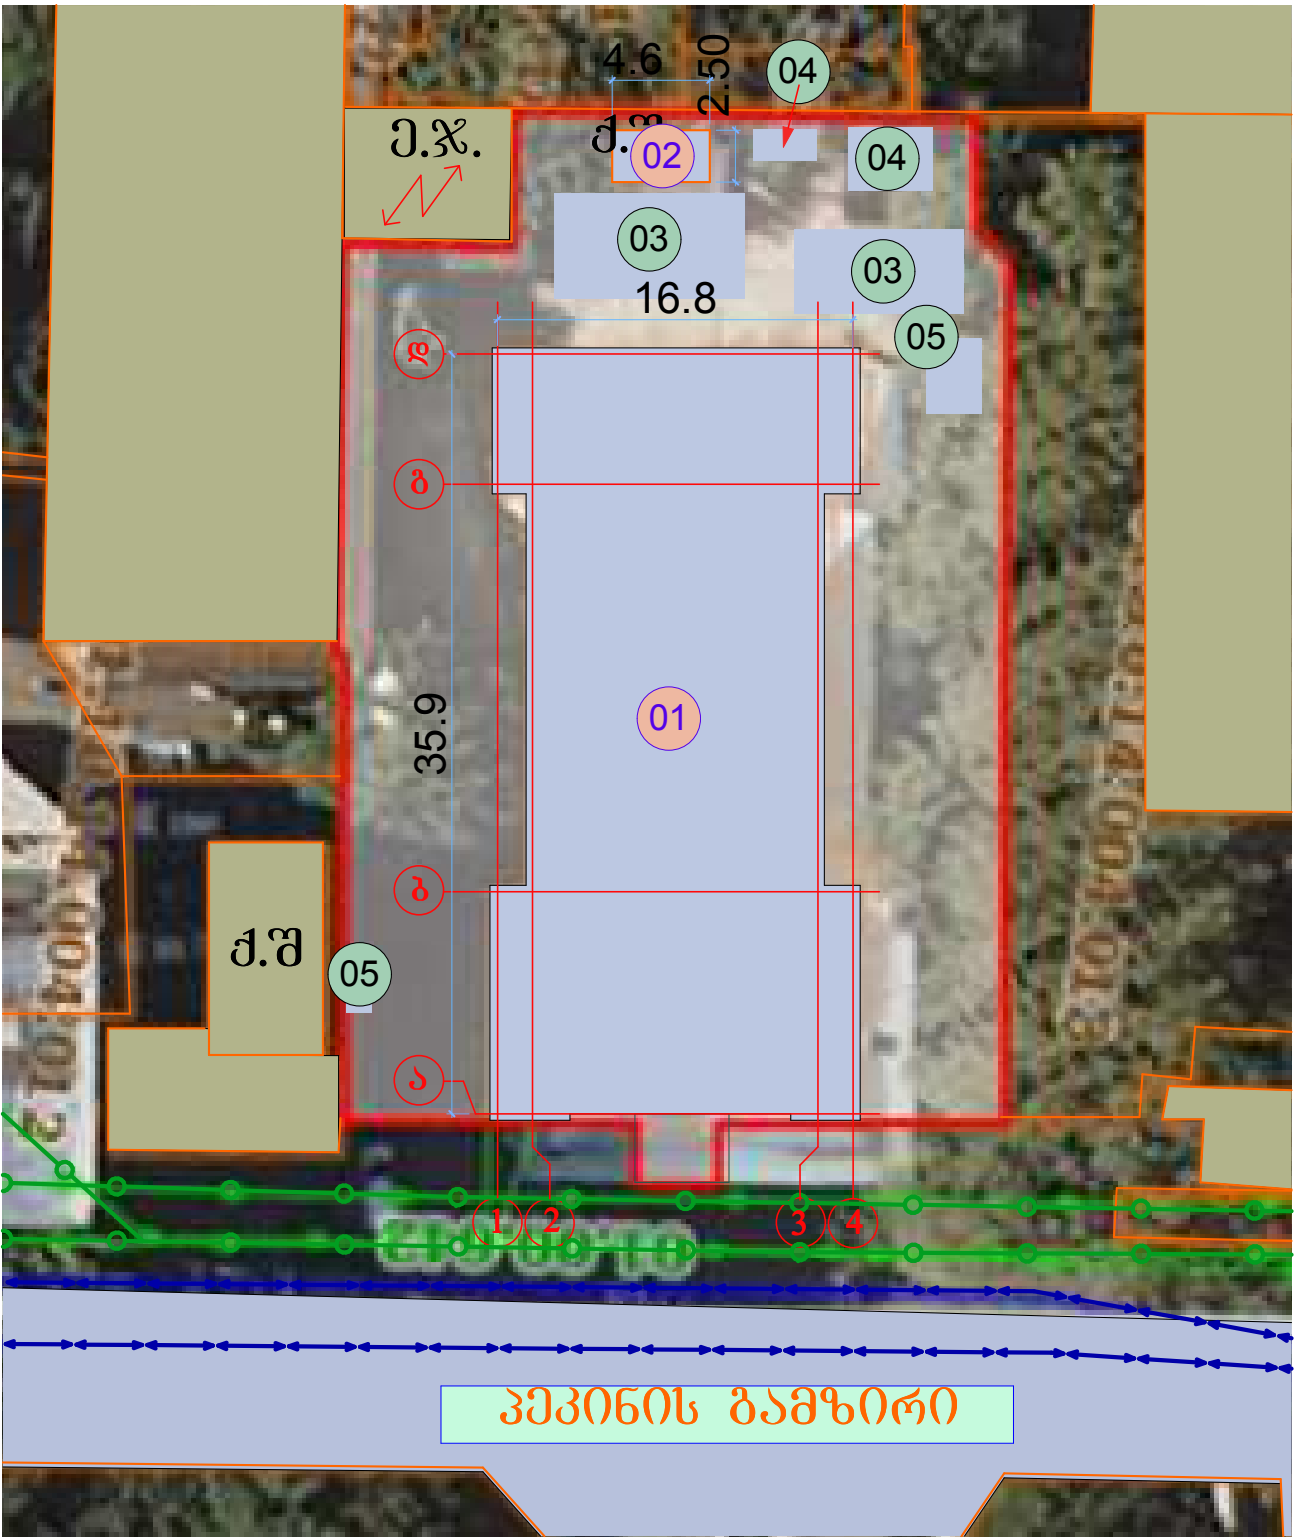

პროექტი აღნიშვნები

- საღმემონტაჟო შენობა ნაგებობა
- 1 - შენობა ნაგებობები ნუშმრაცია
- 3 - ღრუბებითი შენობა ნაგებობები
- ნაკვეთის საკადასტრო საზღვარი
- საინჟინერო კომუნიკაცია
- ქ.შ. - შენობა ნაგებობები
- მ.პ. - ელექტრო მომარაგების ჯოხური

01. შენობა ნაგებობების ექსპლიკაცია

I	ზონის სახელწოდება	
01	აღმონტრაციული შენობა	571.34
02	საძვარე	11.35
03	ღრუბებითი საწარმო	32.00
03	ღრუბებითი საწარმო	45.00
04	ღრუბებითი შენობები	4.50
04	ღრუბებითი შენობები	12.00
05	ღრუბებითი შენობები	3.60
05	ღრუბებითი წყლის რეზერვუარი	9.25
		689.04 m ²



001-საერთო ნაწილი





საქართველოს იუსტიციის სამინისტრო
საჯარო რეგისტრის ეროვნული სააგენტო
საკადასტრო გეგმა

მიწის ნაკვეთის საკადასტრო კოდი: 01.10.14.004.030
განცხადების რეგისტრაციის ნომერი 882011328249
მიწის ნაკვეთის ფართობი: 1483 კვ.მ.
დაცემულია: არასასოფლო-სამეურნეო
პროზაგების თარიღი 11.07.11

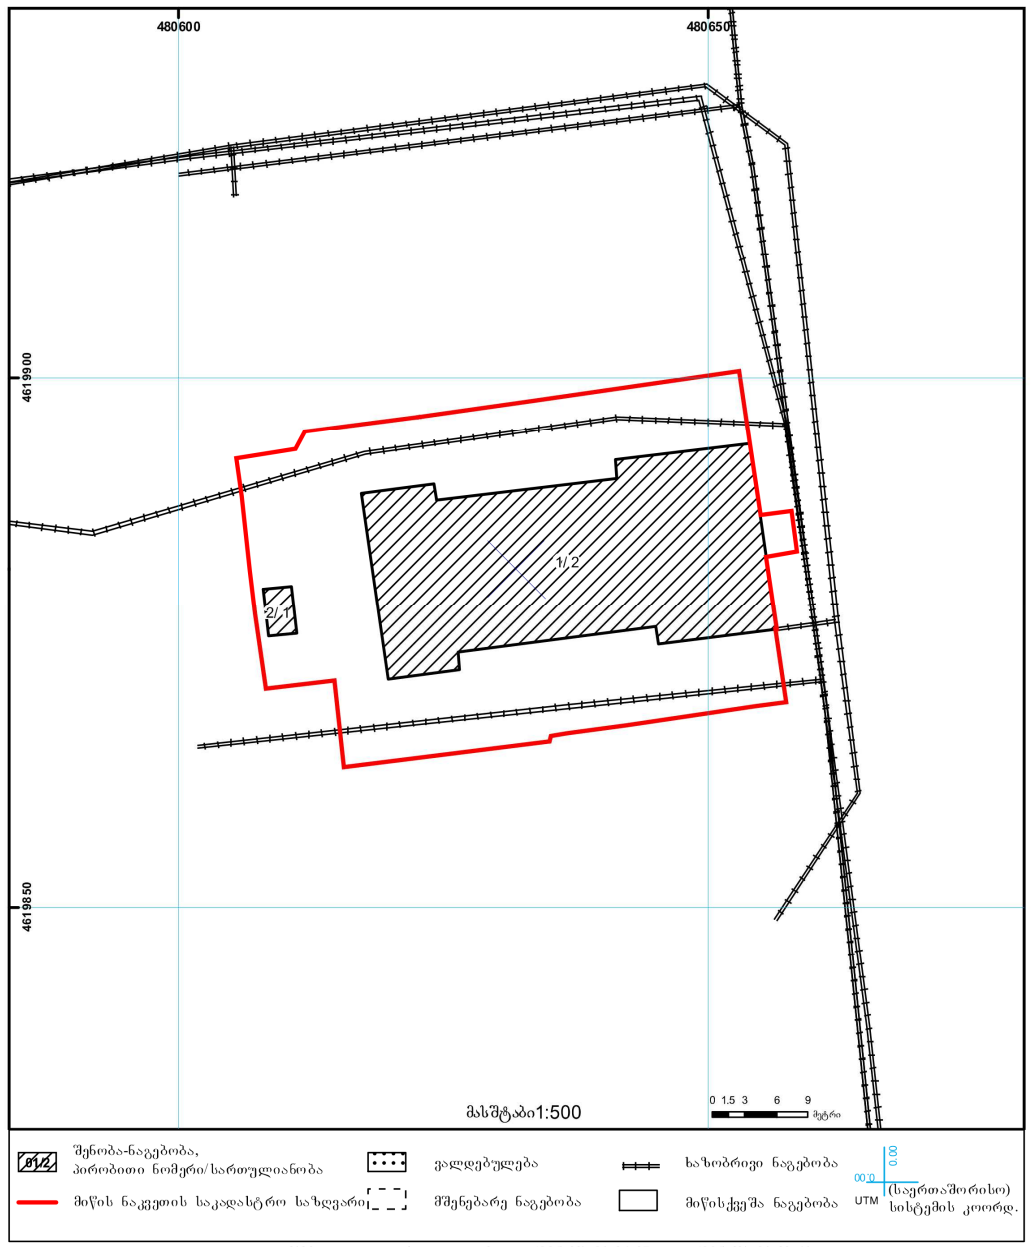

საჯარო რეგისტრის ეროვნული სააგენტო თბილისი 0102 წმ. ნაწილობრივ. მხედის ქ. 2 ტელ: (995 32) 91 04 27; ფაქსი: (995 32) 91 03 41
საჯარო რეგისტრის ეროვნული სააგენტო თბილისი დ. აღმაშენებლის გამზ. 89/24 ტელ: (995 32) 94 13 65
www.napr.gov.ge



მიწის (უბრალო ქანების) საკადასტრო კოდი

N 01.10.14.004.030

ამონაწერი საჯარო რეესტრიდან

განცხადების რეგისტრაცია
N 882011328239 - 08/07/2011 13:07:14

მომზადების თარიღი
08/07/2011 14:12:48

საკუთრების განყოფილება

ზონა	სექტორი	კვარტალი	ნაკვეთი	ნაკვეთის საკუთრების ტიპი: საკუთრება
თბილისი	საბურთალო			ნაკვეთის ფუნქცია: არასასოფლო სამეურნეო
01	10	14	004/030	დამუსტებული ფართობი: 1483.00 კვ.მ.
მისამართი: ქალაქი თბილისი , გამზირი გამსახურდია , N 46				ნაკვეთის წინა ნომერი: 4;
				შენიშვნა-ნაგებობის ჩამონათვალი: N1 საერთო ფართობით 1342.46 კვ.მ; N2

მესაკუთრის განყოფილება

განცხადების რეგისტრაცია : ნომერი 882008120250 , თარიღი 24/04/2008 09:53:53
უფლების რეგისტრაცია: თარიღი 02/07/2008

უფლების დამადასტურებელი დოკუმენტი:

- 2008 წლის 18 ივნისს კორექტირებული მიწის ნაკვეთის გეგმა , დამოწმების თარიღი: 20/03/2008 , ქ.თბილისის მერიის ურბანული დაგეგმარების საქალაქო სამსახური
- წერილი N15/302 , დამოწმების თარიღი: 02/07/2008 , საქართველოს ეკონომიკური განვითარების სამინისტრო

მესაკუთრეები:
სახელმწიფო

აღწერა:

მესაკუთრე:
სახელმწიფო

იპოთეკა

საგადასახლო გირავნობა:

რეგისტრირებული არ არის

სარგებლობა

განცხადების რეგისტრაცია ნომერი 882010665506 თარიღი 22/06/2010 11:22:34	მოსარგებლე: საქართველოს შინაგან საქმეთა სამინისტრო მესაკუთრე: სახელმწიფო; საგანი: შენობა-ნაგებობები N1, N2 და 1483 კვ.მ მიწის ნაკვეთი; "მოსარგებლის" არსებობის ვადით;
უფლების რეგისტრაცია: თარიღი 23/06/2010	წერილი, რეესტრის ნომერი N16/1628/3-10, დამოწმების თარიღი11/06/2010, საქართველოს ეკონომიკური განვითარების სამინისტრო

ვალდებულება

ყაღაღა/აკრძალვა:
რეგისტრირებული არ არის
მოვალეთა რეესტრი:
რეგისტრირებული არ არის

"ფიზიკური პირის მიერ 2 წლამდე ვადით საკუთრებაში არსებული მატერიალური ბქთვის რეალიზაციისას, აგრეთვე საგადასახლო წლის განმავლობაში 1000 ლარის ან მეტი ღირებულების ქონების საშუქრად მიღებისას სამემოსიელო გადასახადი გადახდის ექვემდებარება საანგარიშო წლის მომდევნო წლის 1 აპრილამდე, რის შესახებაც აღნიშნული ფიზიკური პირი იმავე ვადაში წარუდგენს დეკლარაციის საგადასახლო ორგანოს აღნიშნული ვალდებულების შეუსრულებლობა წარმოადგენს საგადასახლო სამართილდარღვევას, რაც იწვევს პასუხისმგებლობას საქართველოს საგადასახლო კოდექსის XVIII თავის მხედვით."

ამონაწერში გექნიკური ხარეუმის აღმოჩენის შემთხეევაში, შესაძლეულაა სარეგისტრაციო სამსახურში მოსელის გარეშე, ელექტრონულად წარმოადგისოთ განცხადება: <http://public.reestri.gov.ge> ან დაგვიკავშირდეოთ: 25 15 27; 895 33 71 81; შესწორებული ამონაწერის მილება მეცობლიათ ეებ გვერდზე. ელექტრონულად, ასევე სარეგისტრაციო სამსახურში ან „ლიბერთი ბანკის“ ნებისმიერ ფილიალში.




001-საერთო ნაწილი

ფს.წ.
13

"ARCHI_GE"

სტადია:

3

დამკვეთი: შსს ქ. თბილისის მთავარი სამმართველო

პოლიციის ადმინისტრაციული
შენობის სრული დემონტაჟი

ბამსახურდიას გამზირი 46 თბილისი 380000
საქართველოს რესპუბლიკა

001

არქიტექტურული
ნაწილი

დირექტორი



კ.ტყეშელაშვილი


არქიტექტორი

№

2

ქ. თბილისი

15.03.2014

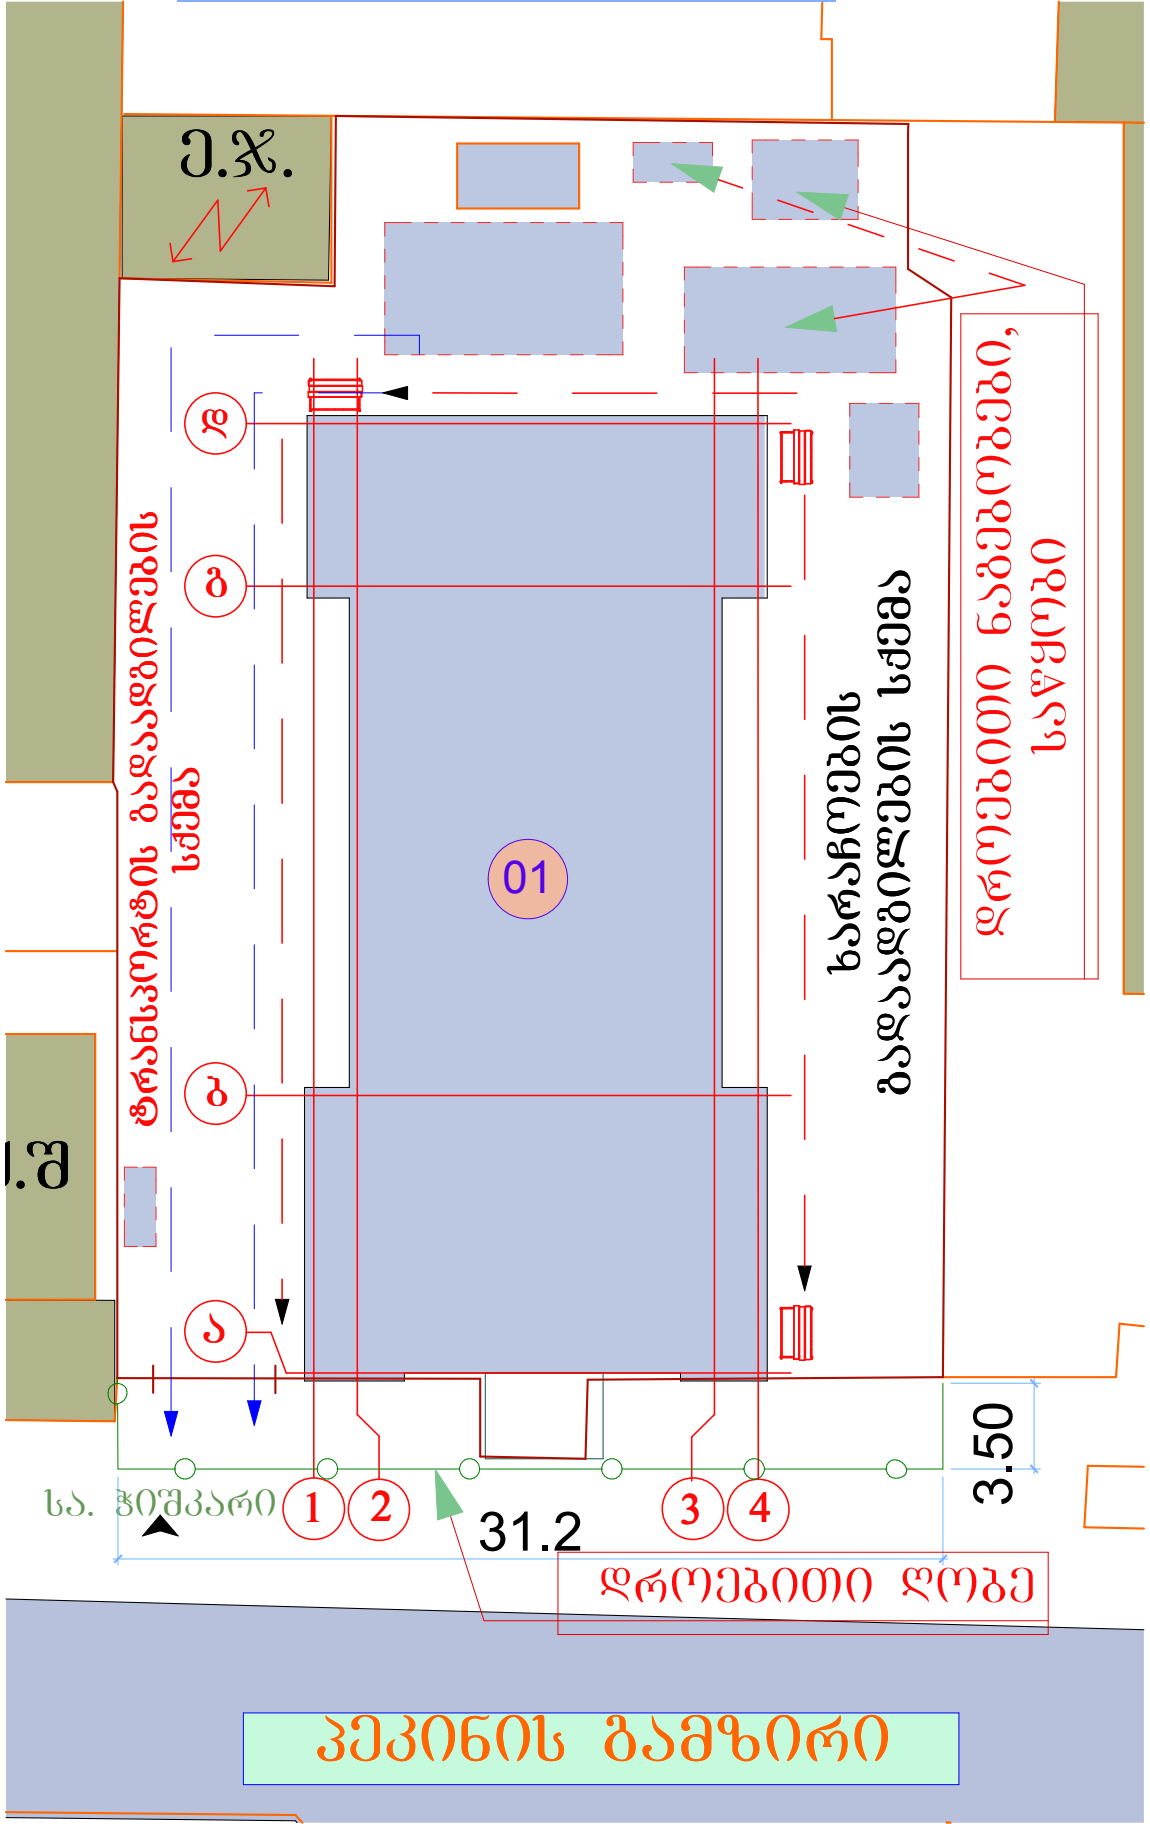


- ნაკვეთის საკადასტრო საზღვარი
- ხარაჩოების გადაადგილების სქემა
- ქ.შ. - შენობა ნაგებობები
- ე.ჯ. - ელექტრო მიმარაგების წიხურები
- დროებითი ღობე
- ტრანსპორტის გააადგილების საწიხის წერტილი
- ტრანსპორტის გადაადგილების სქემა


001-კონცეფცია დემონტაჟი

შ.შ.წ.
კა.02

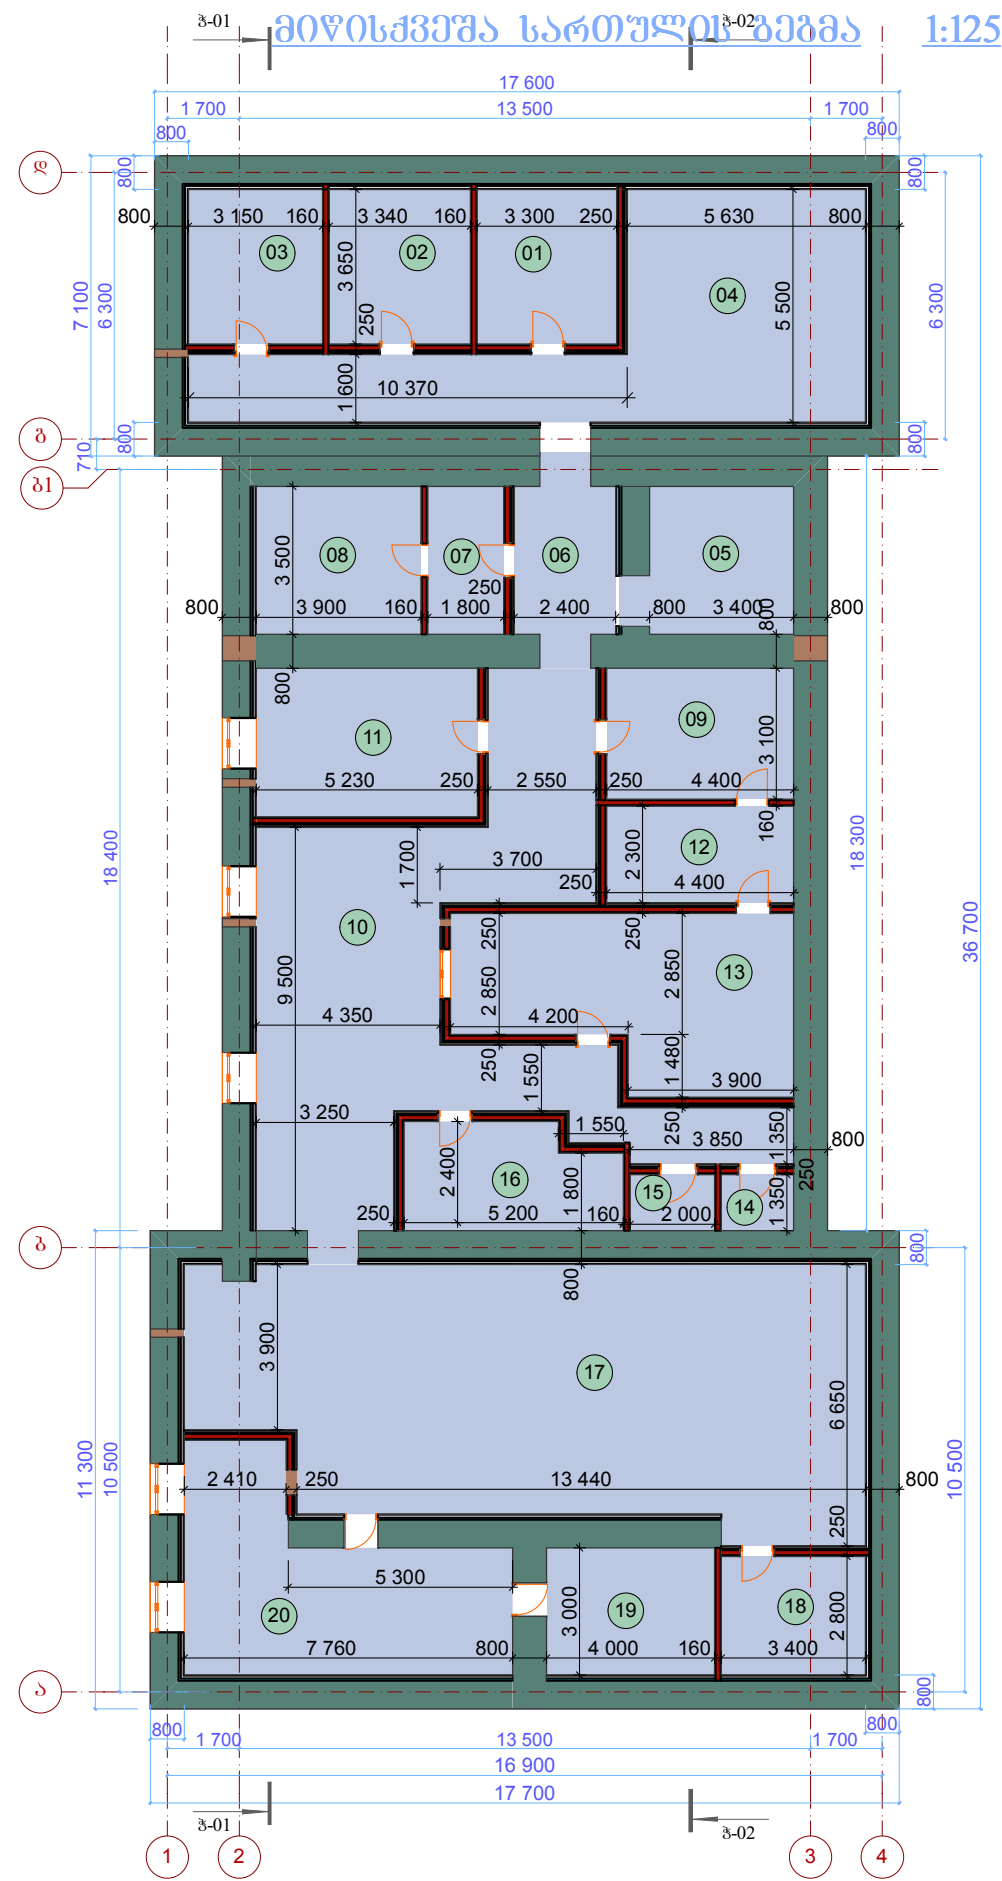



001-პროექტის დამუშავება

შპს
შპს


I სართულის გეგმა

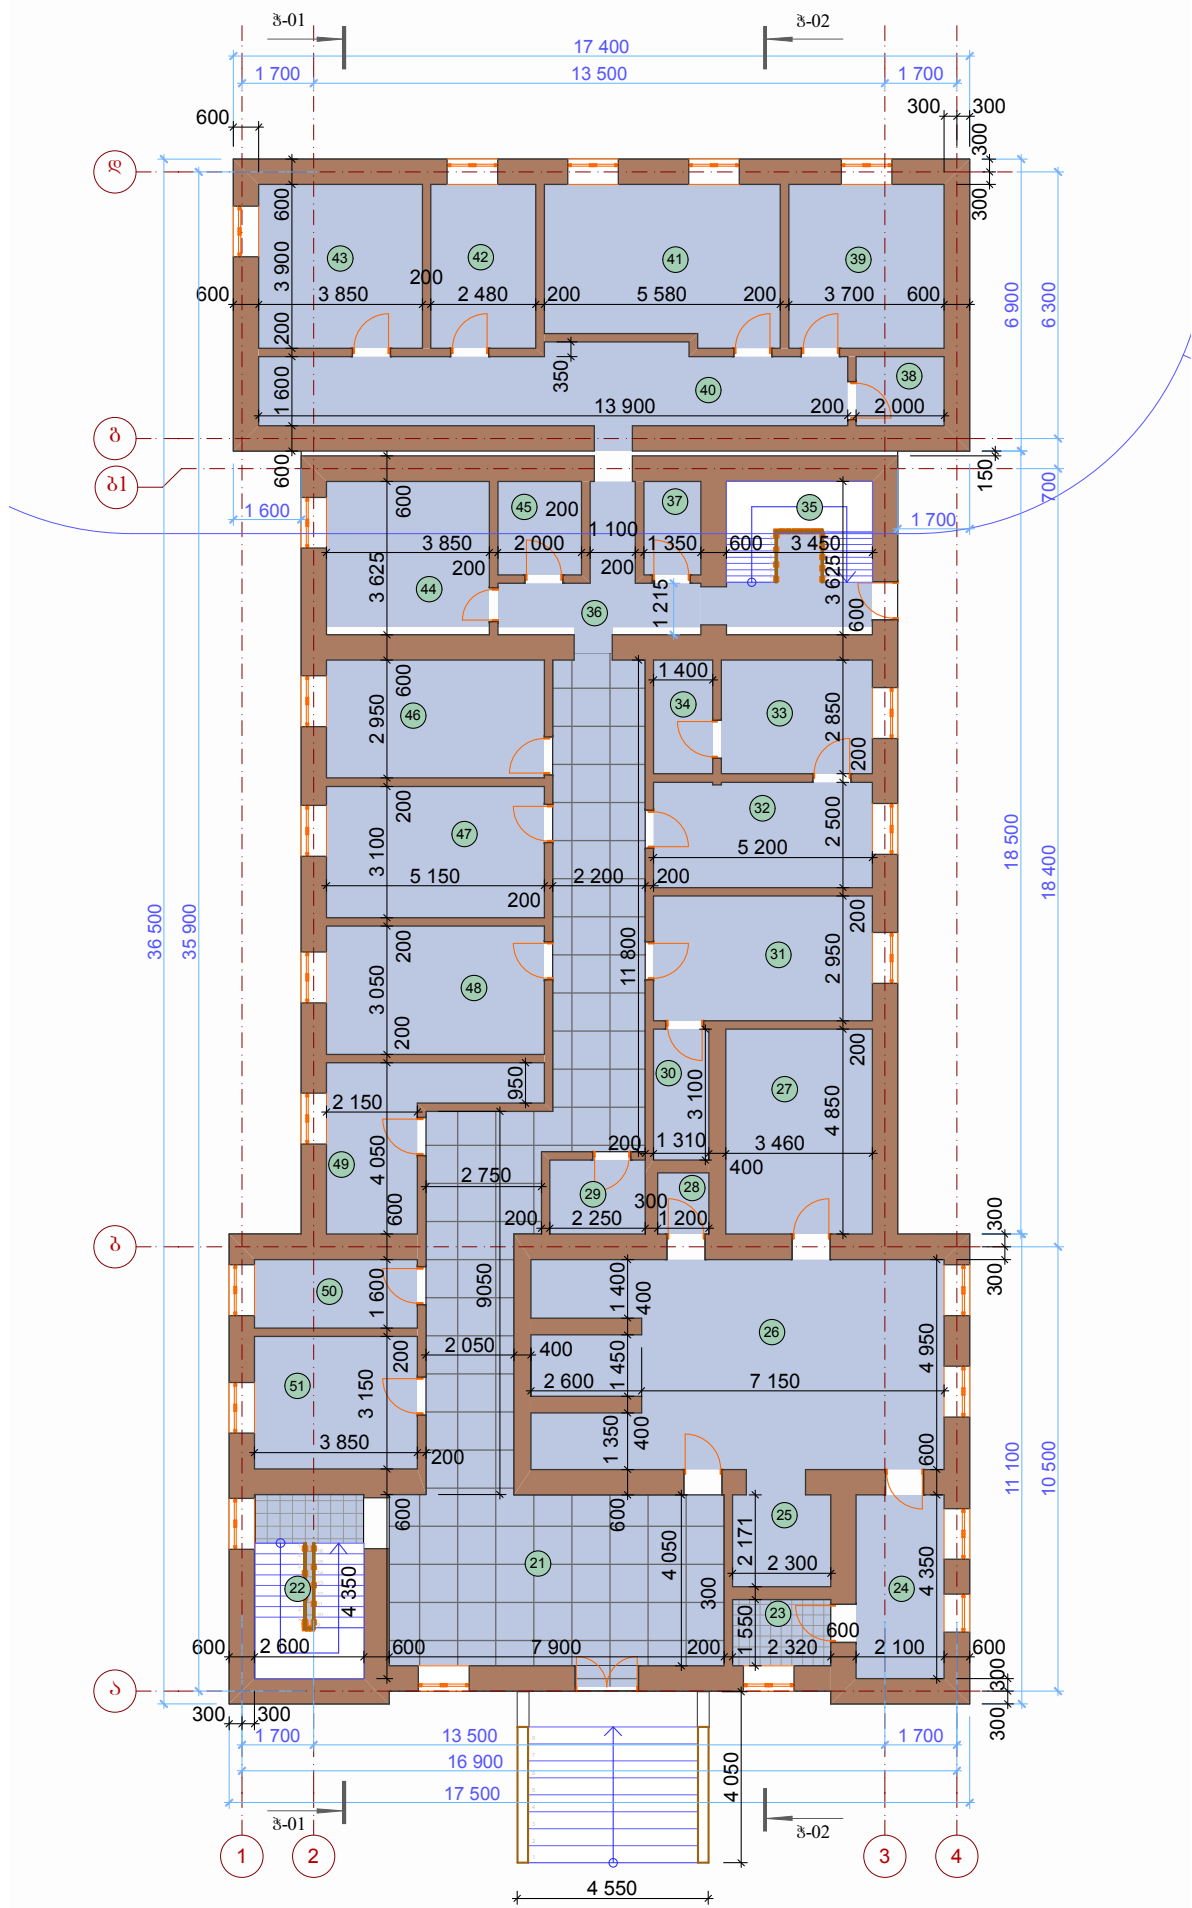

პროექტი	გეგმვა	ფურცელი	№	ფურცელი	ფურცელი

001-პროექტის გეგმა


II სართულის გეგმა 1:125

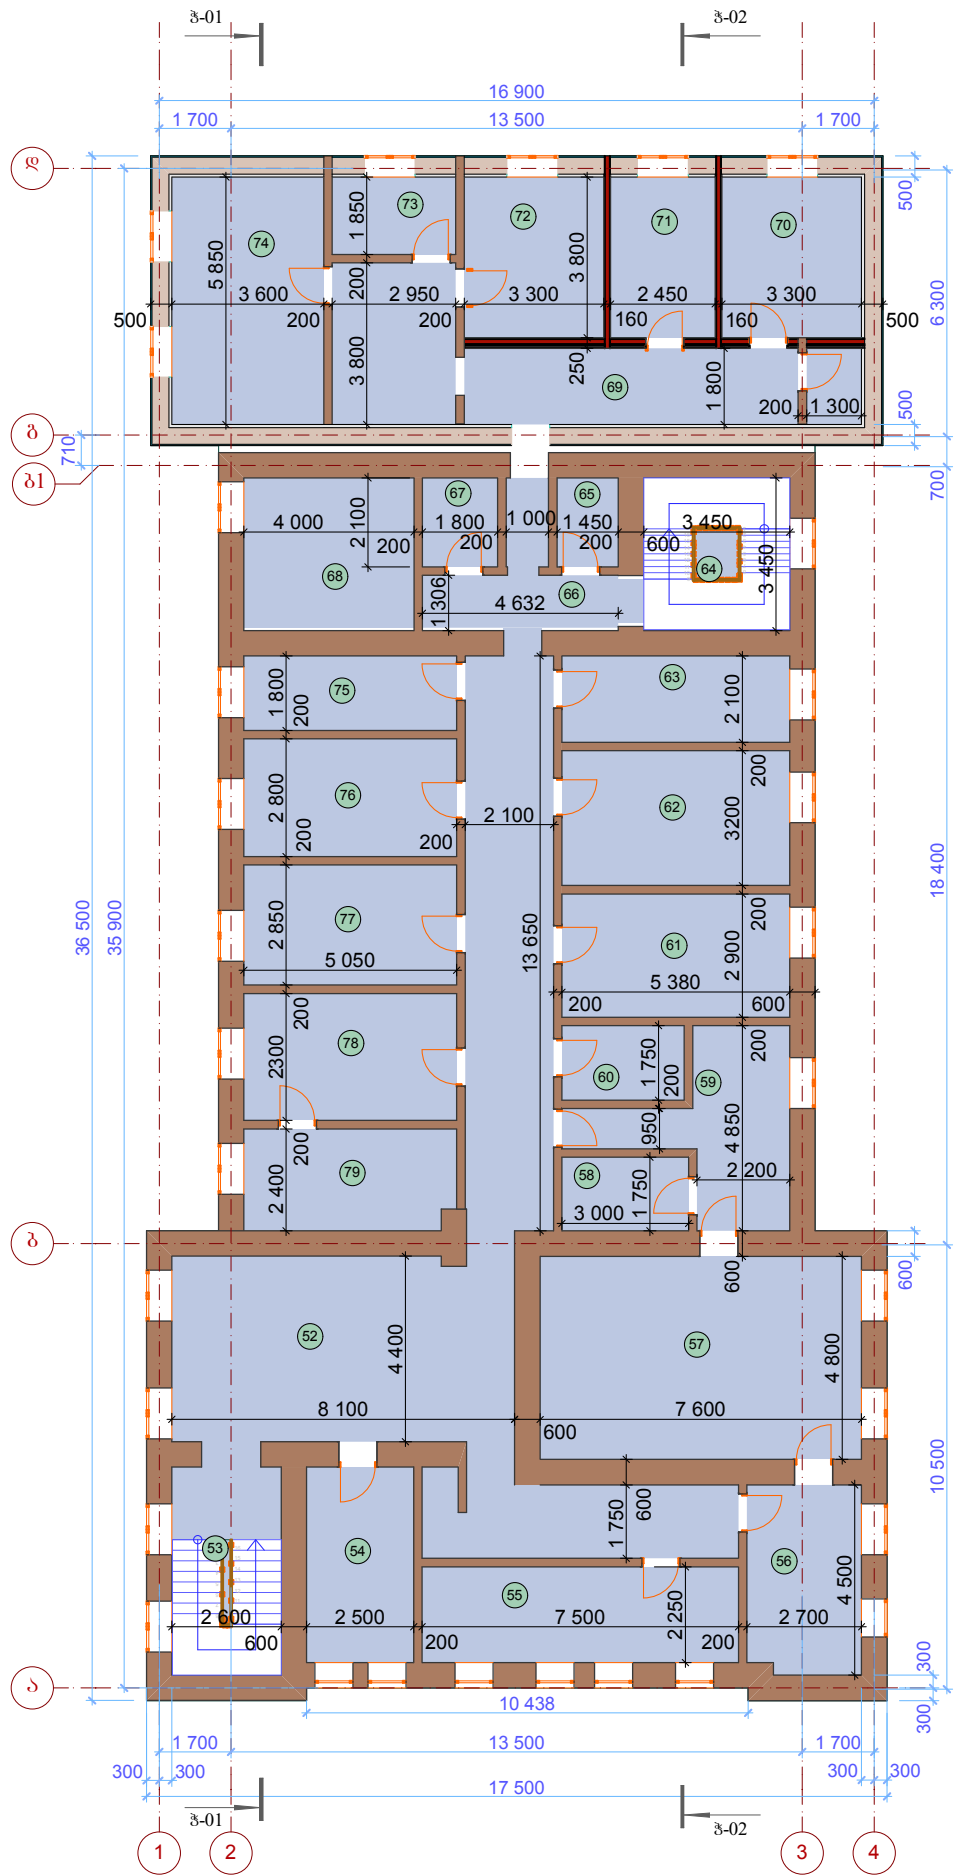


001-პროექტის დამუშავება


გ.მ.წ.
კვ.05

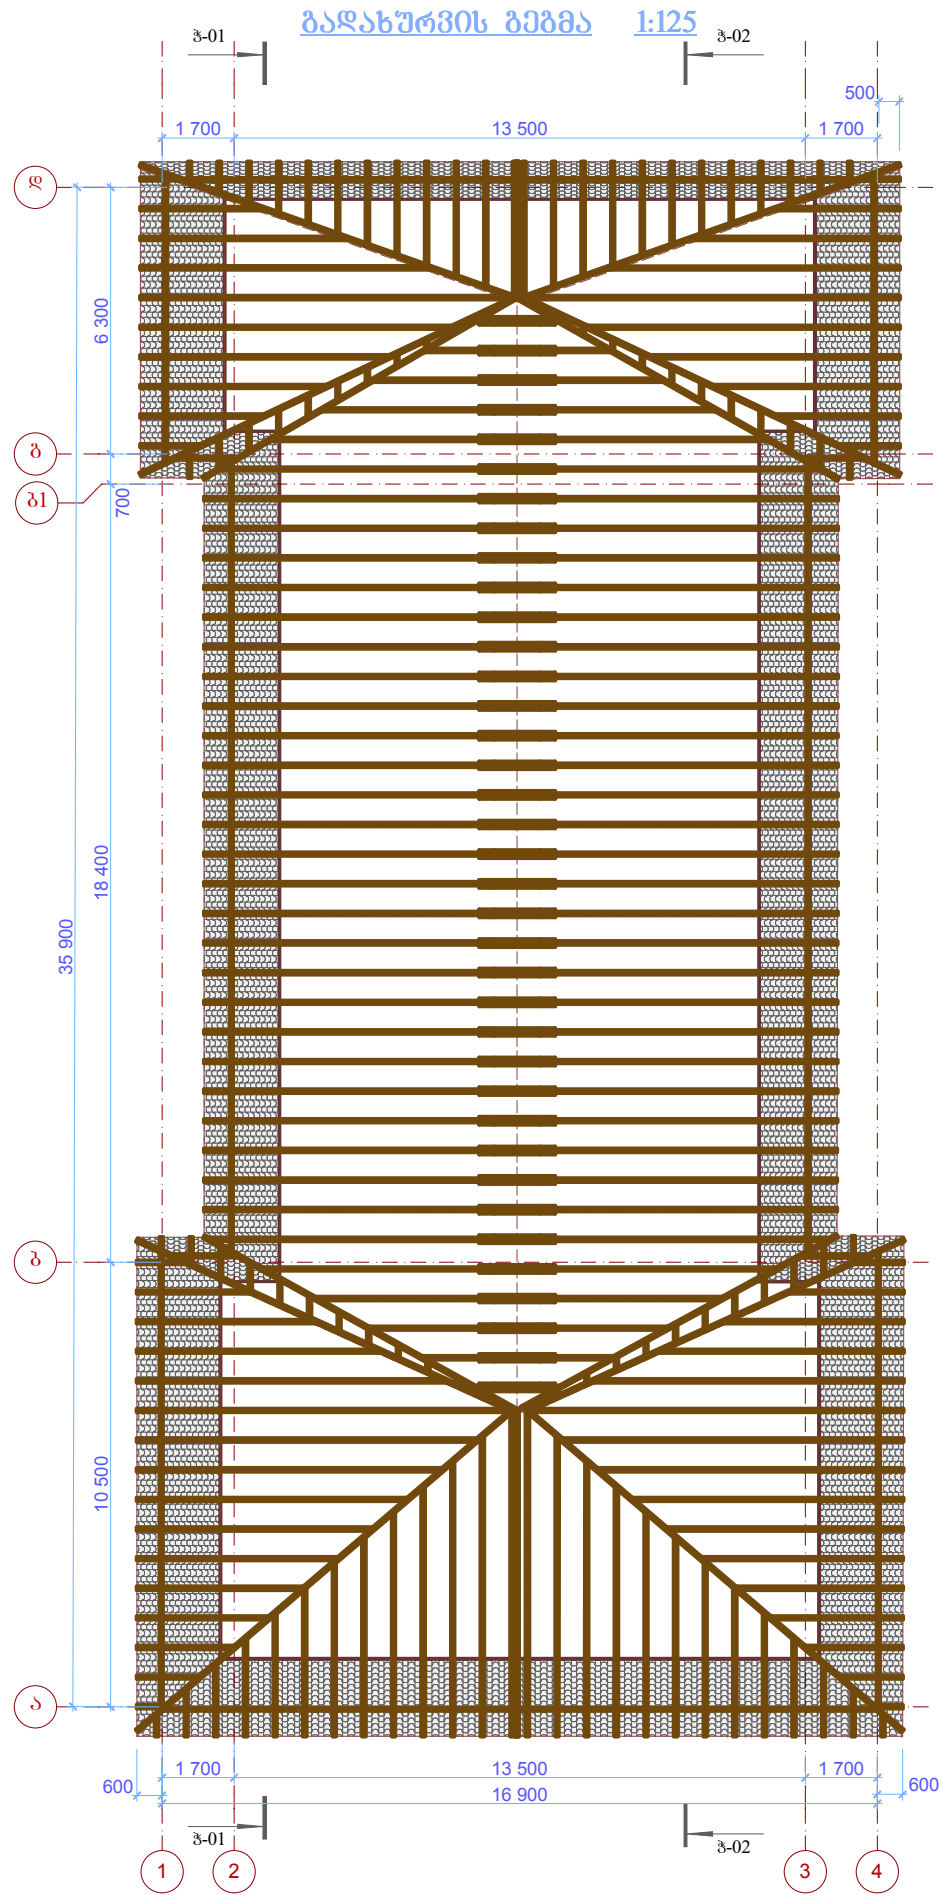




გვ.წ.
პან.06

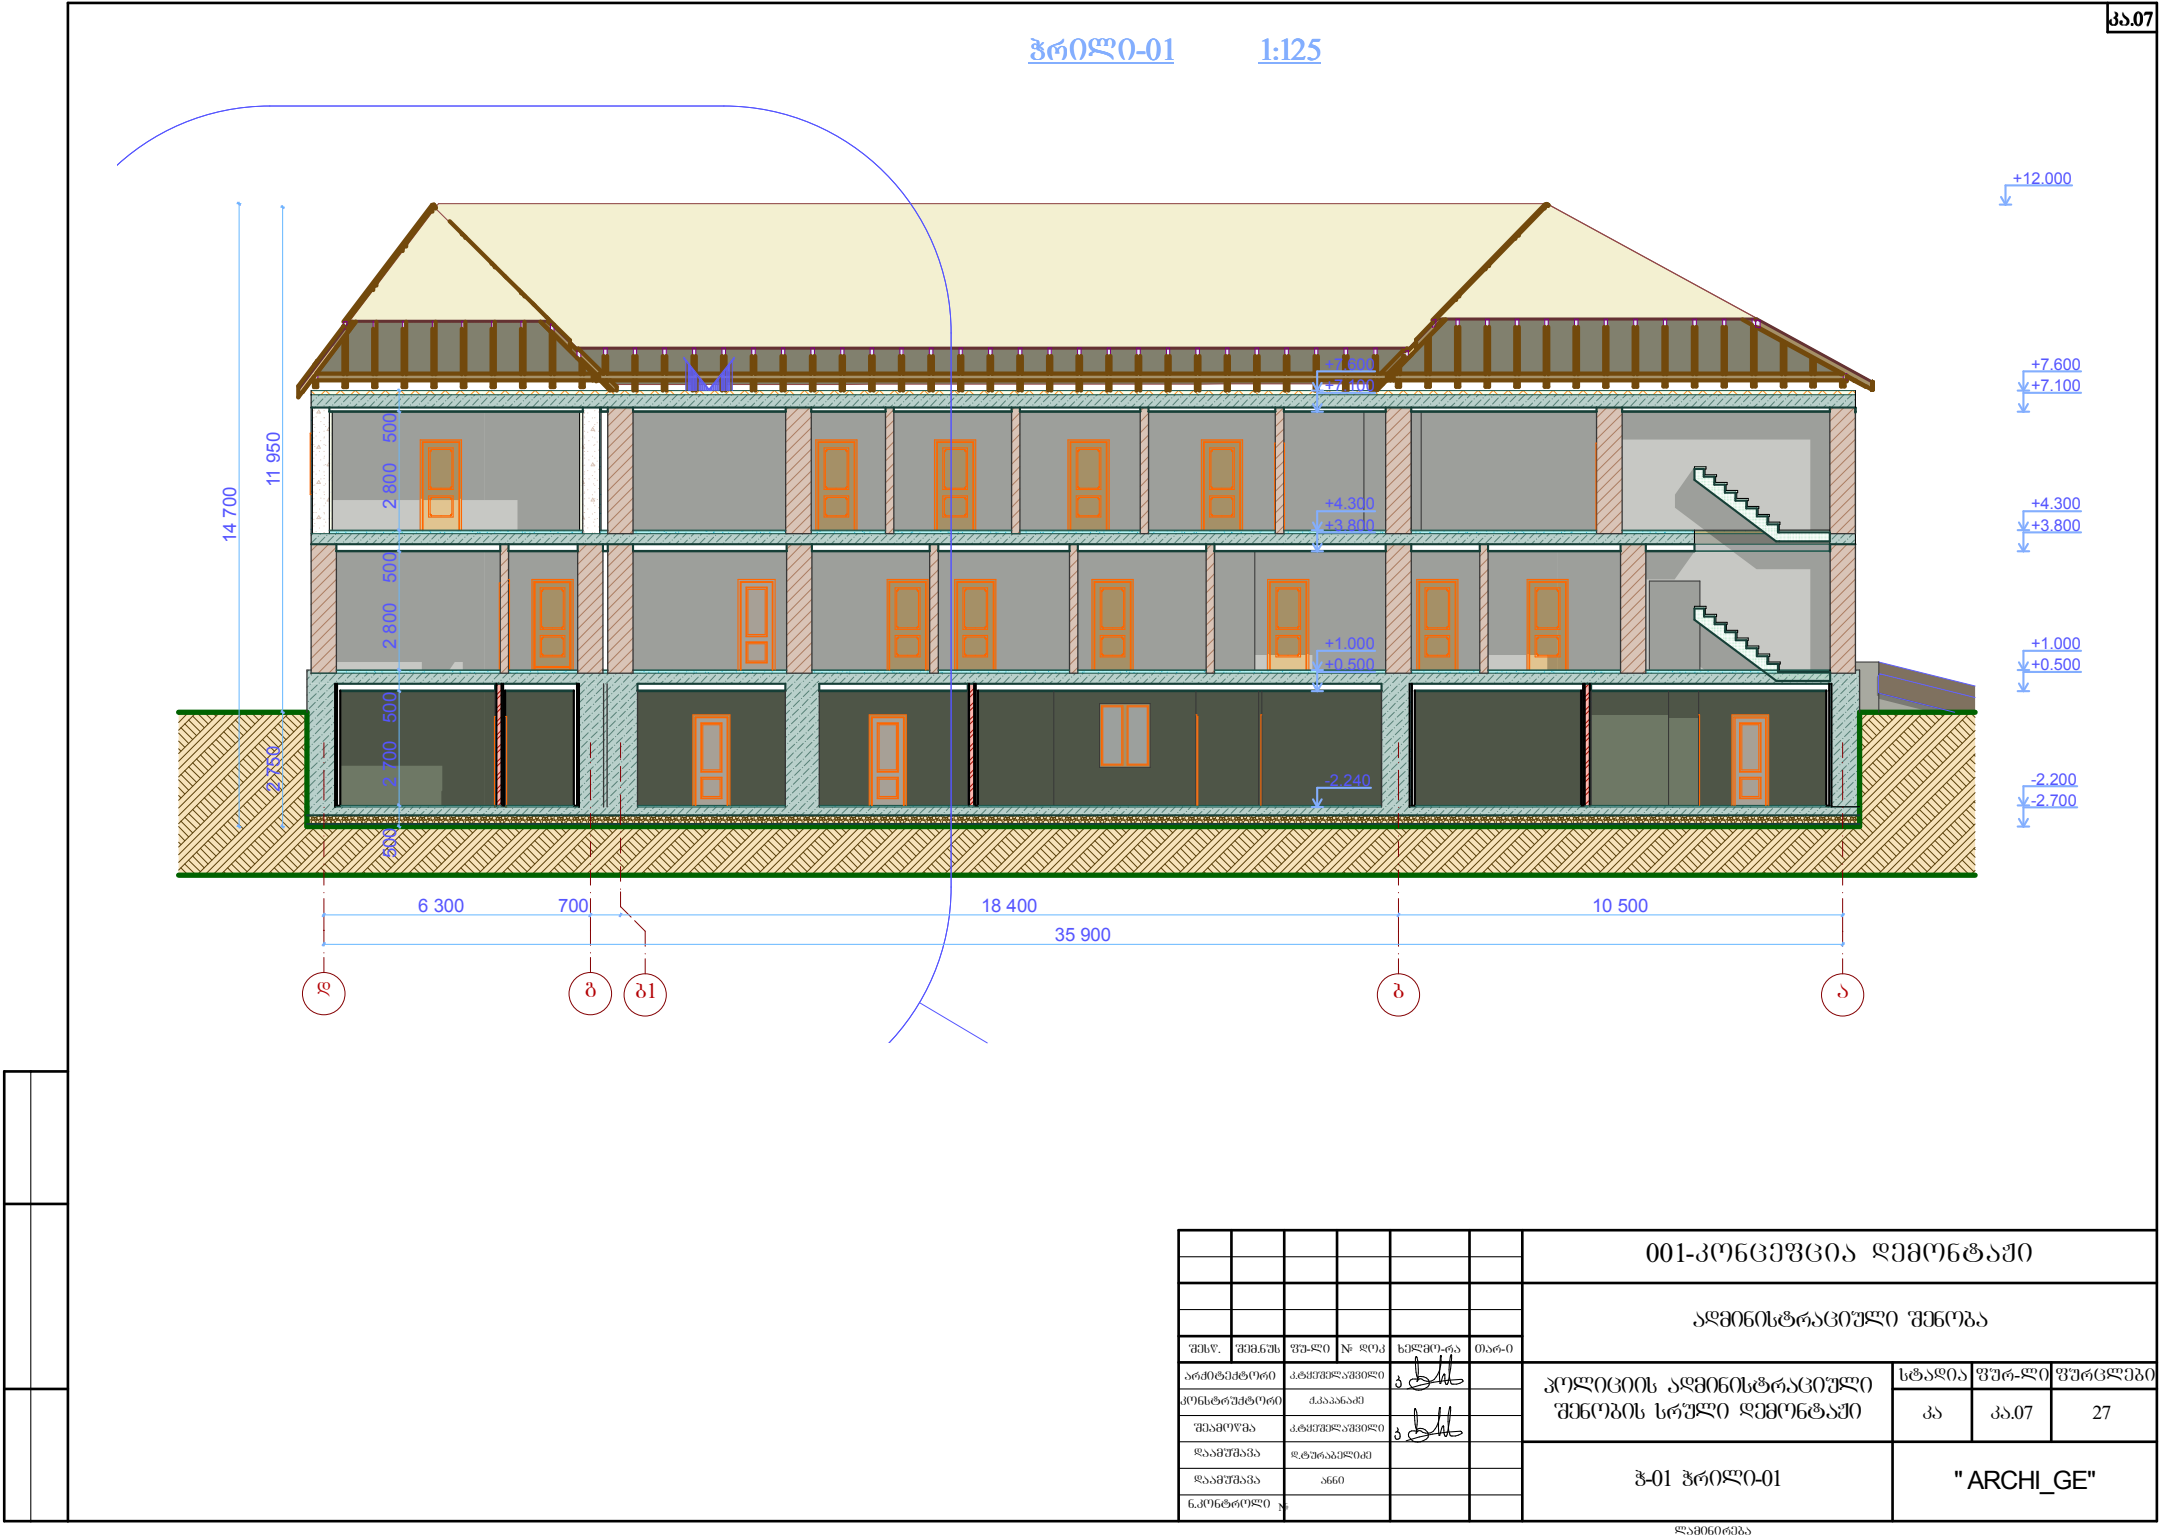

						ადმინისტრაციული შენობა				
შეს.	შენიშნ.	შენიშნ.	№	დოკ.	ხელმოწერა	თარიღი				
შეამუშავა	მ.ტყეშელაშვილი									
შეამუშავა	აგბ									
ნ.კონსტრუქტორი							დამონტაჟი			

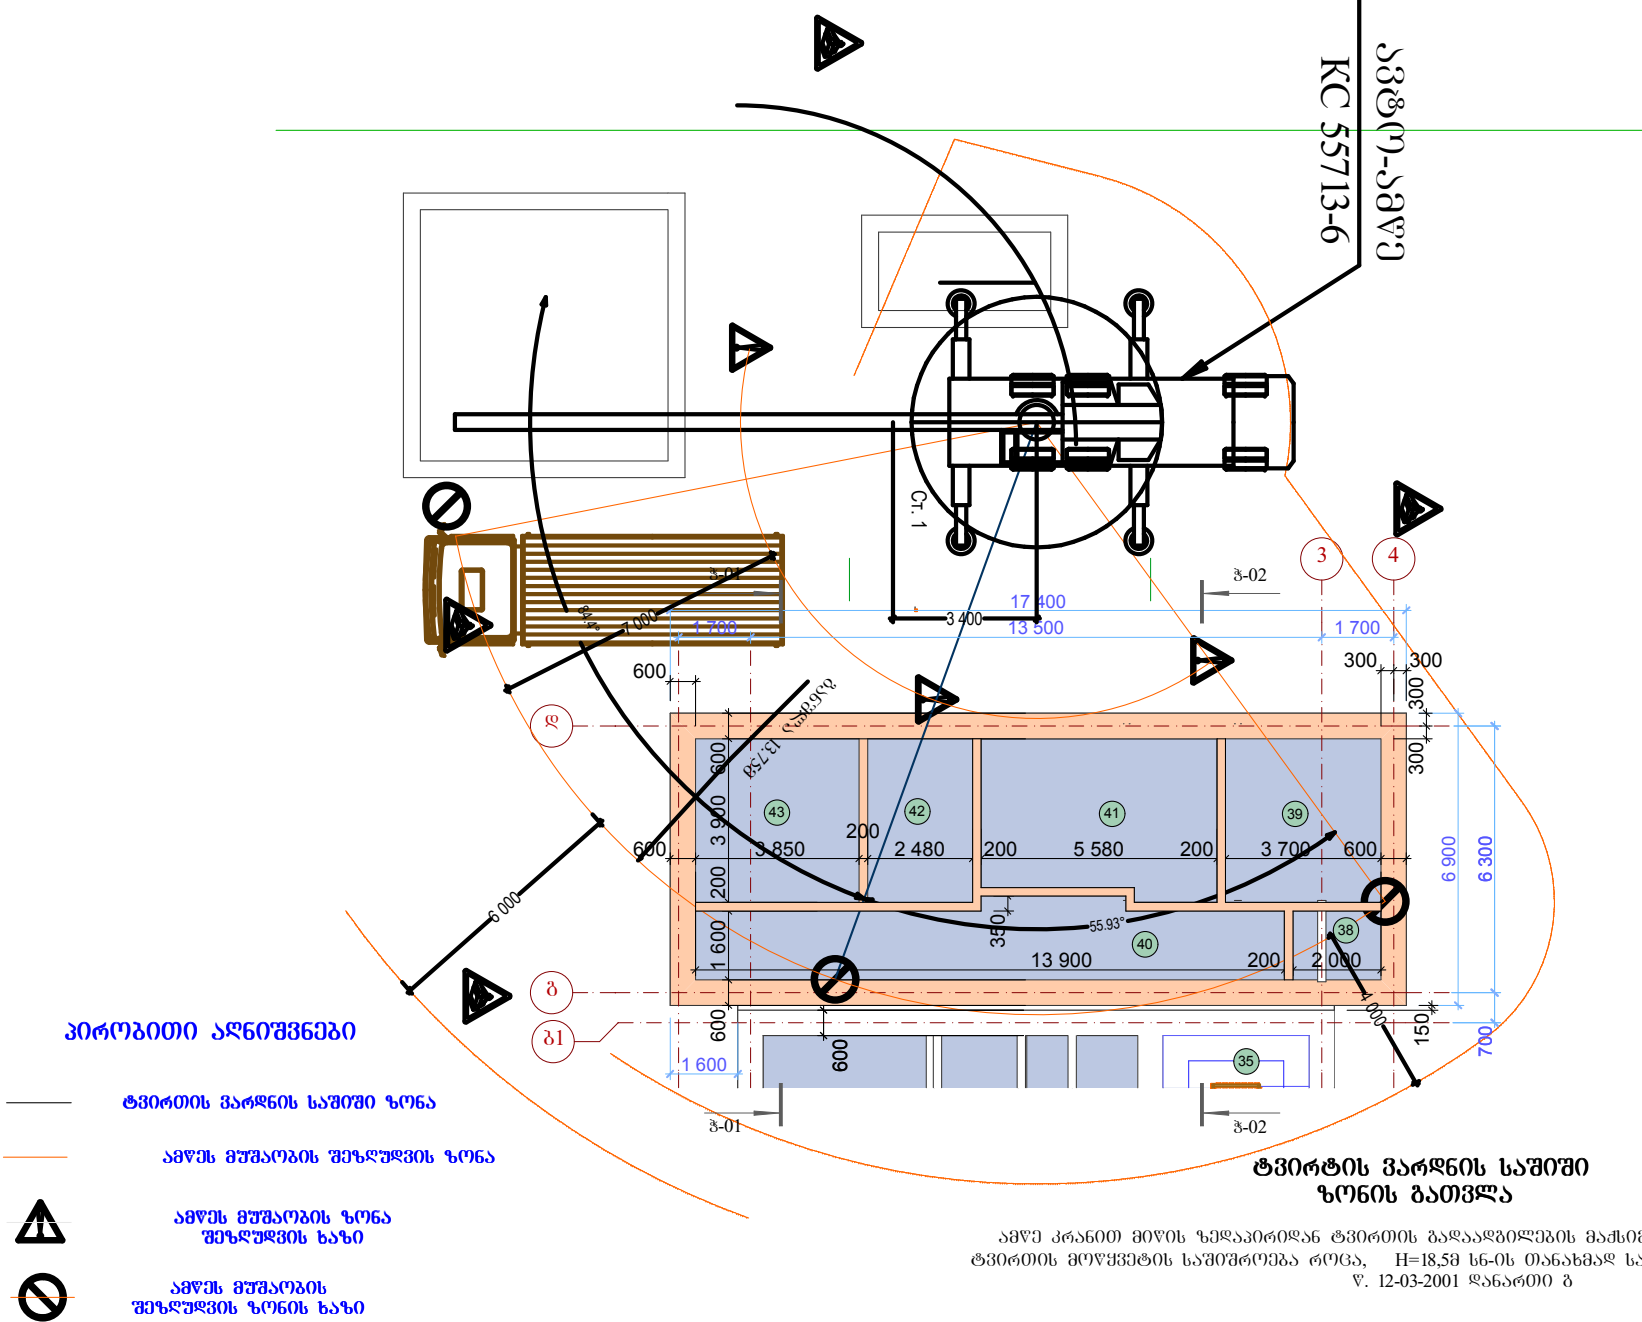

შს.წ.	შს.წ.	შს.წ.	შს.წ.	შს.წ.	შს.წ.	შს.წ.

001-კონსტრუქცია დემონტაჟი

შს.წ.
კა.10

ექსპლიკაცია მიწისქვეშა სართული			
შენიშვნის №	ღახახელება	სიმაღლე	ვართობი
01	ოთახი	2 800	12.03
02	ოთახი	2 800	12.19
03	ოთახი	2 800	11.55
04	კოლი	2 800	47.56
05	ოთახი	2 800	12.76
06	ტამბური	2 800	9.36
07	ოთახი	2 800	6.28
08	ოთახი	2 800	13.63
09	ოთახი	2 800	13.67
10	ოთახ, ღამაკ, ღერეშანი	2 800	69.12
11	ოთახი	2 800	18.36
12	ოთახი	2 800	10.09
13	ოთახი	2 800	28.99
14	ოთახი	2 800	2.26
15	ოთახი	2 800	2.64
16	ოთახი	2 800	12.20
17	ღარბაზი	2 800	91.91
18	ოთახი	2 800	9.54
19	ოთახი	2 800	11.93
20	ოთახი	2 800	29.47
			425.54 m²

ექსპლიკაცია I სართული		
№ შენიშვნის		ვართობი
21	ოთახი	79.36
22	ოთახი	2.98
23	ოთახი	3.64
24	ოთახი	9.03
25	ოთახი	5.94
26	ოთახი	46.37
27	ოთახი	16.75
28	ოთახი	1.76
29	ოთახი	3.93
30	ოთახი	4.05
31	ოთახი	15.25
32	ოთახი	12.84
33	ოთახი	10.21
34	ოთახი	4.00
35	ოთახი	11.90
36	ოთახი	8.65
37	ოთახი	2.98
38	ოთახი	3.39
39	ოთახი	14.22
40	ოთახი	24.43
41	ოთახი	20.33
42	ოთახი	9.60
43	ოთახი	14.96
44	ოთახი	13.28
45	ოთახი	4.38
46	ოთახი	15.24
47	ოთახი	15.96
48	ოთახი	15.60
49	ოთახი	11.55
50	ოთახი	6.24
51	ოთახი	12.05
		420.87 m²

ექსპლიკაცია II სართული		
№ შენიშვნის		ვართობი
52	ოთახი	79.46
53	ოთახი	13.53
54	ოთახი	11.69
55	ოთახი	16.90
56	ოთახი	12.00
57	ოთახი	36.48
58	ოთახი	5.20
59	ოთახი	13.85
60	ოთახი	5.08
61	ოთახი	15.66
62	ოთახი	17.15
63	ოთახი	11.31
64	ოთახი	12.21
65	ოთახი	3.05
66	ოთახი	8.62
67	ოთახი	3.74
68	ოთახი	14.23
69	ოთახი	27.70
70	ოთახი	12.54
71	ოთახი	9.39
72	ოთახი	12.54
73	ოთახი	5.34
74	ოთახი	21.00
75	ოთახი	9.17
76	ოთახი	13.98
77	ოთახი	14.27
78	ოთახი	15.08
79	ოთახი	11.92
		433.09 m²

03. მიწისქვეშა სართულის კედლების ხარჯთაღრიცხვა					
კედლის რიგი	კედლის სახეობა	სიმაღლე	მოც-ბა მ[კ]	პროგნოზირებული მოცულობა მ[კ]	შანი
მს-01	01.შენ. გეტონი ბათქაში თმგ ს111 პ6100 (*800)	3 200	141.0727 ⁰⁶	149.6167 ⁰⁶	
მს-01	01.შენ. გეტონი ბათქაში თმგ ს111 პ6100 (*800)	3 232	38.5236 ⁷⁶	38.5236 ⁷⁶	
მს-01	01.შენ. გეტონი ბათქაში თმგ ს111 პ6100 (*800)	3 240	106.0466 ⁶⁶	110.0018 ⁶⁶	
მს-03	01.შენ. გეტონი ბათქაში თმგ ს111 პ6100 (*800)	3 200	5.9730 ⁸³	7.9890 ⁸³	
მს-03	გეტონი საამშენებლო	3 200	46.8046 ⁷¹	48.1486 ⁷¹	
მს-03	გეტონი საამშენებლო	3 240	59.1725 ⁶⁸	63.1277 ⁶⁸	
			397.5933 ⁷ m³	417.4077 ⁷ m³	

03. საპირკველების ტიხრები ხარჯთაღრიცხვა					
კედლის რიგი	კედლის სახეობა	სიმაღლე	მოც-ბა მ[კ]	პროგნოზირებული მოცულობა მ[კ]	შანი
მს-02	01-1.შენ. აბური ბათქაში თმგ ს111 პ6 100 (*250)	3 200	34.7986 ⁵⁵	39.1336 ⁵⁵	
მს-02	01-1.შენ. აბური ბათქაში თმგ ს111 პ6 100 (*250)	3 240	11.5796 ⁰⁸	12.8156 ⁰⁸	
მს-04	აბური 120, ბათქაში. 2 მხრივი	3 200	9.8862 ³⁴	10.4238 ³⁴	
			56.2644 ⁹⁷ m³	62.3730 ⁹⁷ m³	

შესუ.	შენიშვნა	შუალ.	№	ლოკ	ხელმოწერა
					თარიღი

001-კონცეფცია ღემონტაჟი

შუალ.

კა.11

<

03. 2 სართულის ტიხრები სარეზერვუარო					
კედლის რიგი	კედლის სახეობა	სიმაღლე	მოც-ბა მ[ვ]	პრობოტი მოცულობა მ[ვ]	შანი
მკ-051	გლოკი გაზოგებოენი	2 900	0.5207 ⁵⁴	0.5207 ⁵⁴	
მკ-087	გლოკი გაზოგებოენი	2 800	3.2523 ³⁸	3.6303 ³⁸	
მკ-088	აგური 120, ბათიქაში. 2 მხროვი	2 800	1.9622 ⁴	1.9622 ⁴	
მკ-089	01-1.შშ. აგური ბათიქაში თშუ ს111 ან 100 (*250)	2 800	5.3690	6.3140	
მკ-091	გლოკი გაზოგებოენი	2 800	2.7922 ⁷⁵	3.5482 ⁷⁵	
მკ-092	გლოკი გაზოგებოენი	2 800	1.2572	1.6352	
მკ-093	აგური 120, ბათიქაში. 2 მხროვი	2 800	1.9622 ⁴	1.9622 ⁴	
მკ-094	გლოკი გაზოგებოენი	2 800	0.7650 ⁵²	1.1430 ⁵²	
მკ-100	გლოკი გაზოგებოენი	3 100	6.6023 ⁵⁶	8.1143 ⁵⁶	
მკ-101	გლოკი გაზოგებოენი	2 800	6.8924 ⁷³	8.7824 ⁷³	
მკ-103	გლოკი გაზოგებოენი	2 980	3.0102 ⁸	3.0102 ⁸	
მკ-104	გლოკი გაზოგებოენი	2 978	3.0081 ³⁴	3.0081 ³⁴	
მკ-105	გლოკი გაზოგებოენი	2 980	3.0102 ⁸¹	3.0102 ⁸¹	
მკ-106	გლოკი გაზოგებოენი	2 980	2.6322 ⁸¹	2.9958 ⁸¹	
მკ-107	გლოკი გაზოგებოენი	2 800	3.0128	3.0128	
მკ-108	გლოკი გაზოგებოენი	2 800	3.0128	3.0128	
მკ-109	გლოკი გაზოგებოენი	2 800	3.0128	3.0128	
მკ-110	გლოკი გაზოგებოენი	2 800	1.0976	1.0976	
მკ-111	გლოკი გაზოგებოენი	2 800	1.6179 ⁵¹	1.6179 ⁵¹	
მკ-112	გლოკი გაზოგებოენი	2 800	1.7859 ⁵¹	1.7859 ⁵¹	
მკ-113	გლოკი გაზოგებოენი	2 800	0.5964	0.9744	
მკ-116	გლოკი გაზოგებოენი	3 100	2.8922 ¹⁷	2.8922 ¹⁷	
მკ-117	გლოკი გაზოგებოენი	2 800	0.6004 ³⁷	0.6004 ³⁷	
მკ-118	გლოკი გაზოგებოენი	2 800	3.8081 ⁹⁹	4.1861 ⁹⁹	
მკ-119	გლოკი გაზოგებოენი	2 800	1.9728 ⁵⁶	2.3508 ⁵⁶	
მკ-120	გლოკი გაზოგებოენი	3 100	2.2597 ³⁴	2.2597 ³⁴	
მკ-121	გლოკი გაზოგებოენი	2 800	1.1760	1.1760	
მკ-122	გლოკი გაზოგებოენი	2 800	1.4232 ⁸³	2.1792 ⁸³	
			71.3059 ³² მ ³	79.7965 ³² მ ³	

03. 2 სართულის კედლების სარეზერვუარო					
კედლის რიგი	კედლის სახეობა	სიმაღლე	მოც-ბა მ[ვ]	პრობოტი მოცულობა მ[ვ]	შანი
მკ-019	გლოკი გაზოგებოენი	2 800	39.2384 ³⁴	50.0384 ³⁴	
მკ-021	გლოკი გაზოგებოენი	2 800	40.0864 ⁷⁴	49.5364 ⁷⁴	
მკ-022	გლოკი გაზოგებოენი	2 800	13.1804 ⁵²	18.0404 ⁵²	
მკ-048	გლოკი გაზოგებოენი	3 100	10.2570 ²	10.2570 ²	
მკ-049	გლოკი გაზოგებოენი	2 980	4.6622 ⁵¹	4.6622 ⁵¹	
მკ-052	გლოკი გაზოგებოენი	2 800	3.9988 ⁸³	3.9988 ⁸³	
მკ-095	გლოკი გაზოგებოენი	2 980	11.4264 ⁸¹	11.4264 ⁸¹	
მკ-096	გლოკი გაზოგებოენი	2 800	12.6420	13.7760	
მკ-097	გლოკი გაზოგებოენი	3 100	9.0895 ²⁹	9.0895 ²⁹	
მკ-098	გლოკი გაზოგებოენი	2 800	12.6420	13.7760	
მკ-099	გლოკი გაზოგებოენი	3 100	2.5217 ⁷	2.5217 ⁷	
მკ-102	გლოკი გაზოგებოენი	2 980	43.9920	46.1736	
მკ-114	გლოკი გაზოგებოენი	2 980	9.5760 ⁸¹	12.3636 ⁸¹	
მკ-123	გლოკი გაზოგებოენი	2 800	4.5461 ¹⁹	6.0581 ¹⁹	
			217.8594 ⁹⁴ მ ³	251.7186 ⁹⁴ მ ³	

03. პანელის კედლები					
კედლის რიგი	კედლის სახეობა	სიმაღლე	მოც-ბა მ[ვ]	პრობოტი მოცულობა მ[ვ]	შანი
მკ-020	გლოკი გაზოგებოენი	3 048	27.4643 ²⁷	31.7843 ²⁷	
მკ-020	კედლის პანელი (პეშ)	2 980	20.7728 ⁸	24.3728 ⁸	
მკ-031	გლოკი გაზოგებოენი	2 900	9.8820	10.9620	
მკ-031	კედლის პანელი (პეშ)	2 800	7.0900	8.8900	
მკ-034	გლოკი გაზოგებოენი	2 800	10.5840	10.5840	
მკ-034	კედლის პანელი (პეშ)	2 800	8.8410	8.8410	
მკ-074	გლოკი გაზოგებოენი	3 050	28.6224	29.7132	
მკ-095	კედლის პანელი (პეშ)	2 980	23.3884	24.2974	
			136.6450 ⁰⁷ მ ³	149.4448 ⁰⁷ მ ³	

შესუ.	შეშნუშ	შუალო	ნო	ლოკ	ნაშუოტა

001-კონცეფცია დემონტაჟი

შუალო

კა.13

კარების კლასიფიკაცია								
I	ka-1p-01	ka-1s-02	ka-m-01-1	ka-m-01-2	kR-01	kR-I-0	kR-I-1	
ზომა სივ. ხ სვ	800x2 100	900x2 100	900x2 100	1 500x2 100	1 200x2 100	1 400x2 100	900x2 100	
რაოდენობა	15	43	9	1	7	2	8	85
3დ-ფრონტალური ხედი								

ბალი, ამსტრონგის ფლის ბანათემა		
სიბრძნე (ა)	300	600
სიბანე(ბ)	300	600
სიმაღლე(ზომა ზ)	80	100
2დ-სიმაღლე		
რაოდენობა	25	58

ფანჯრების კლასიფიკაცია				
I	ფა-ვ-01	ფა-ვ-02	ფა-ვ-01	
რაოდენობა	40	5	14	59
ფანჯრის რაზა სიმაღლე	900	900	900	
ფანჯრის ზედა ნაწილი სიმაღლე	2 400	2 400	2 400	
3დ-ფრონტალური ხედი				

14. ობიექტის ხარჯთაღრიცხვა კონდენციონერი,თერმეპსი			
სიბრძნე (ა)	230	600	610
სიბანე(ბ)	815	450	610
სიმაღლე(ზომა ზ)	295	450	1 200
რაოდენობა	11	8	5
ნიმუში			

						001-კონცეფცია დემონტაჟი			
						ადმინისტრაციული შენობა			
შესუ.	შენიშნ.	შეუ-ლი	№ დოკ	ხელმოწა	თარიღი	პოლიციის ადმინისტრაციული შენობის სრული დემონტაჟი			
არქიტექტორი	ატმონტაჟი	პროექტი	პროექტი	პროექტი	პროექტი	სტაფიკა	ფურ-ლი	ფურცლები	
კონსტრუქტორი	პროექტი	პროექტი	პროექტი	პროექტი	პროექტი	კა	კა.14	27	
