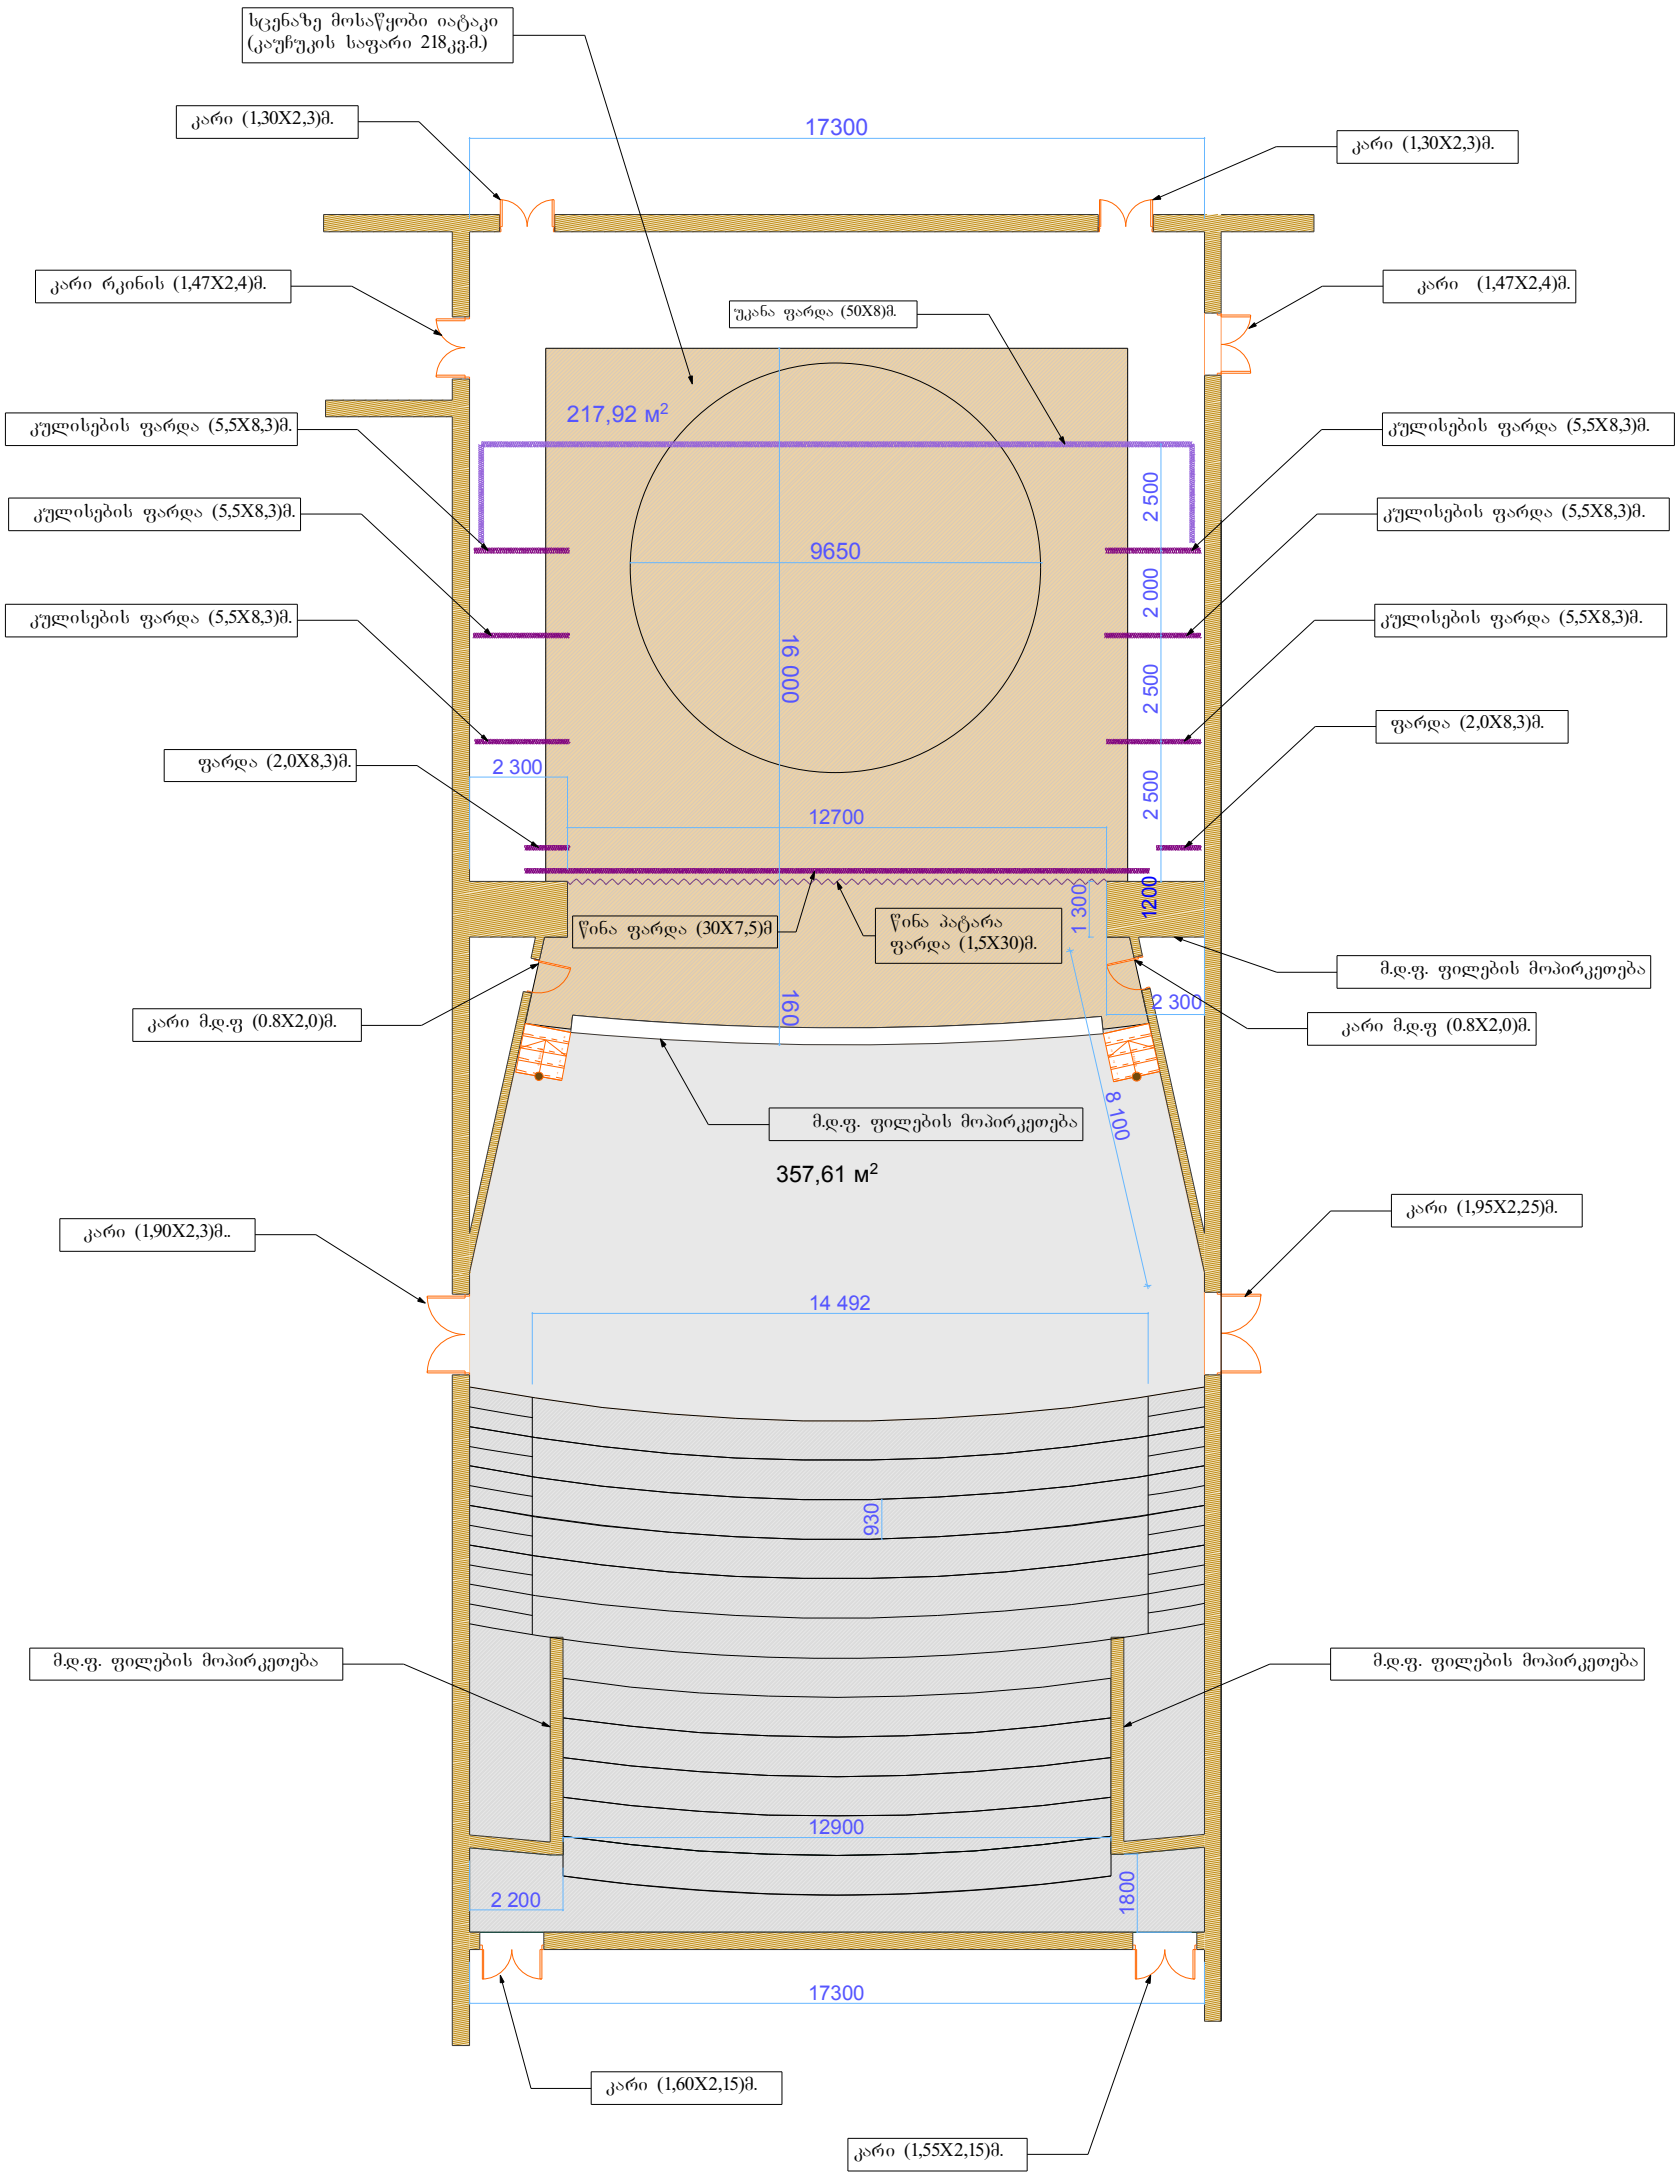საკონცერტო დარბაზის გეგმა