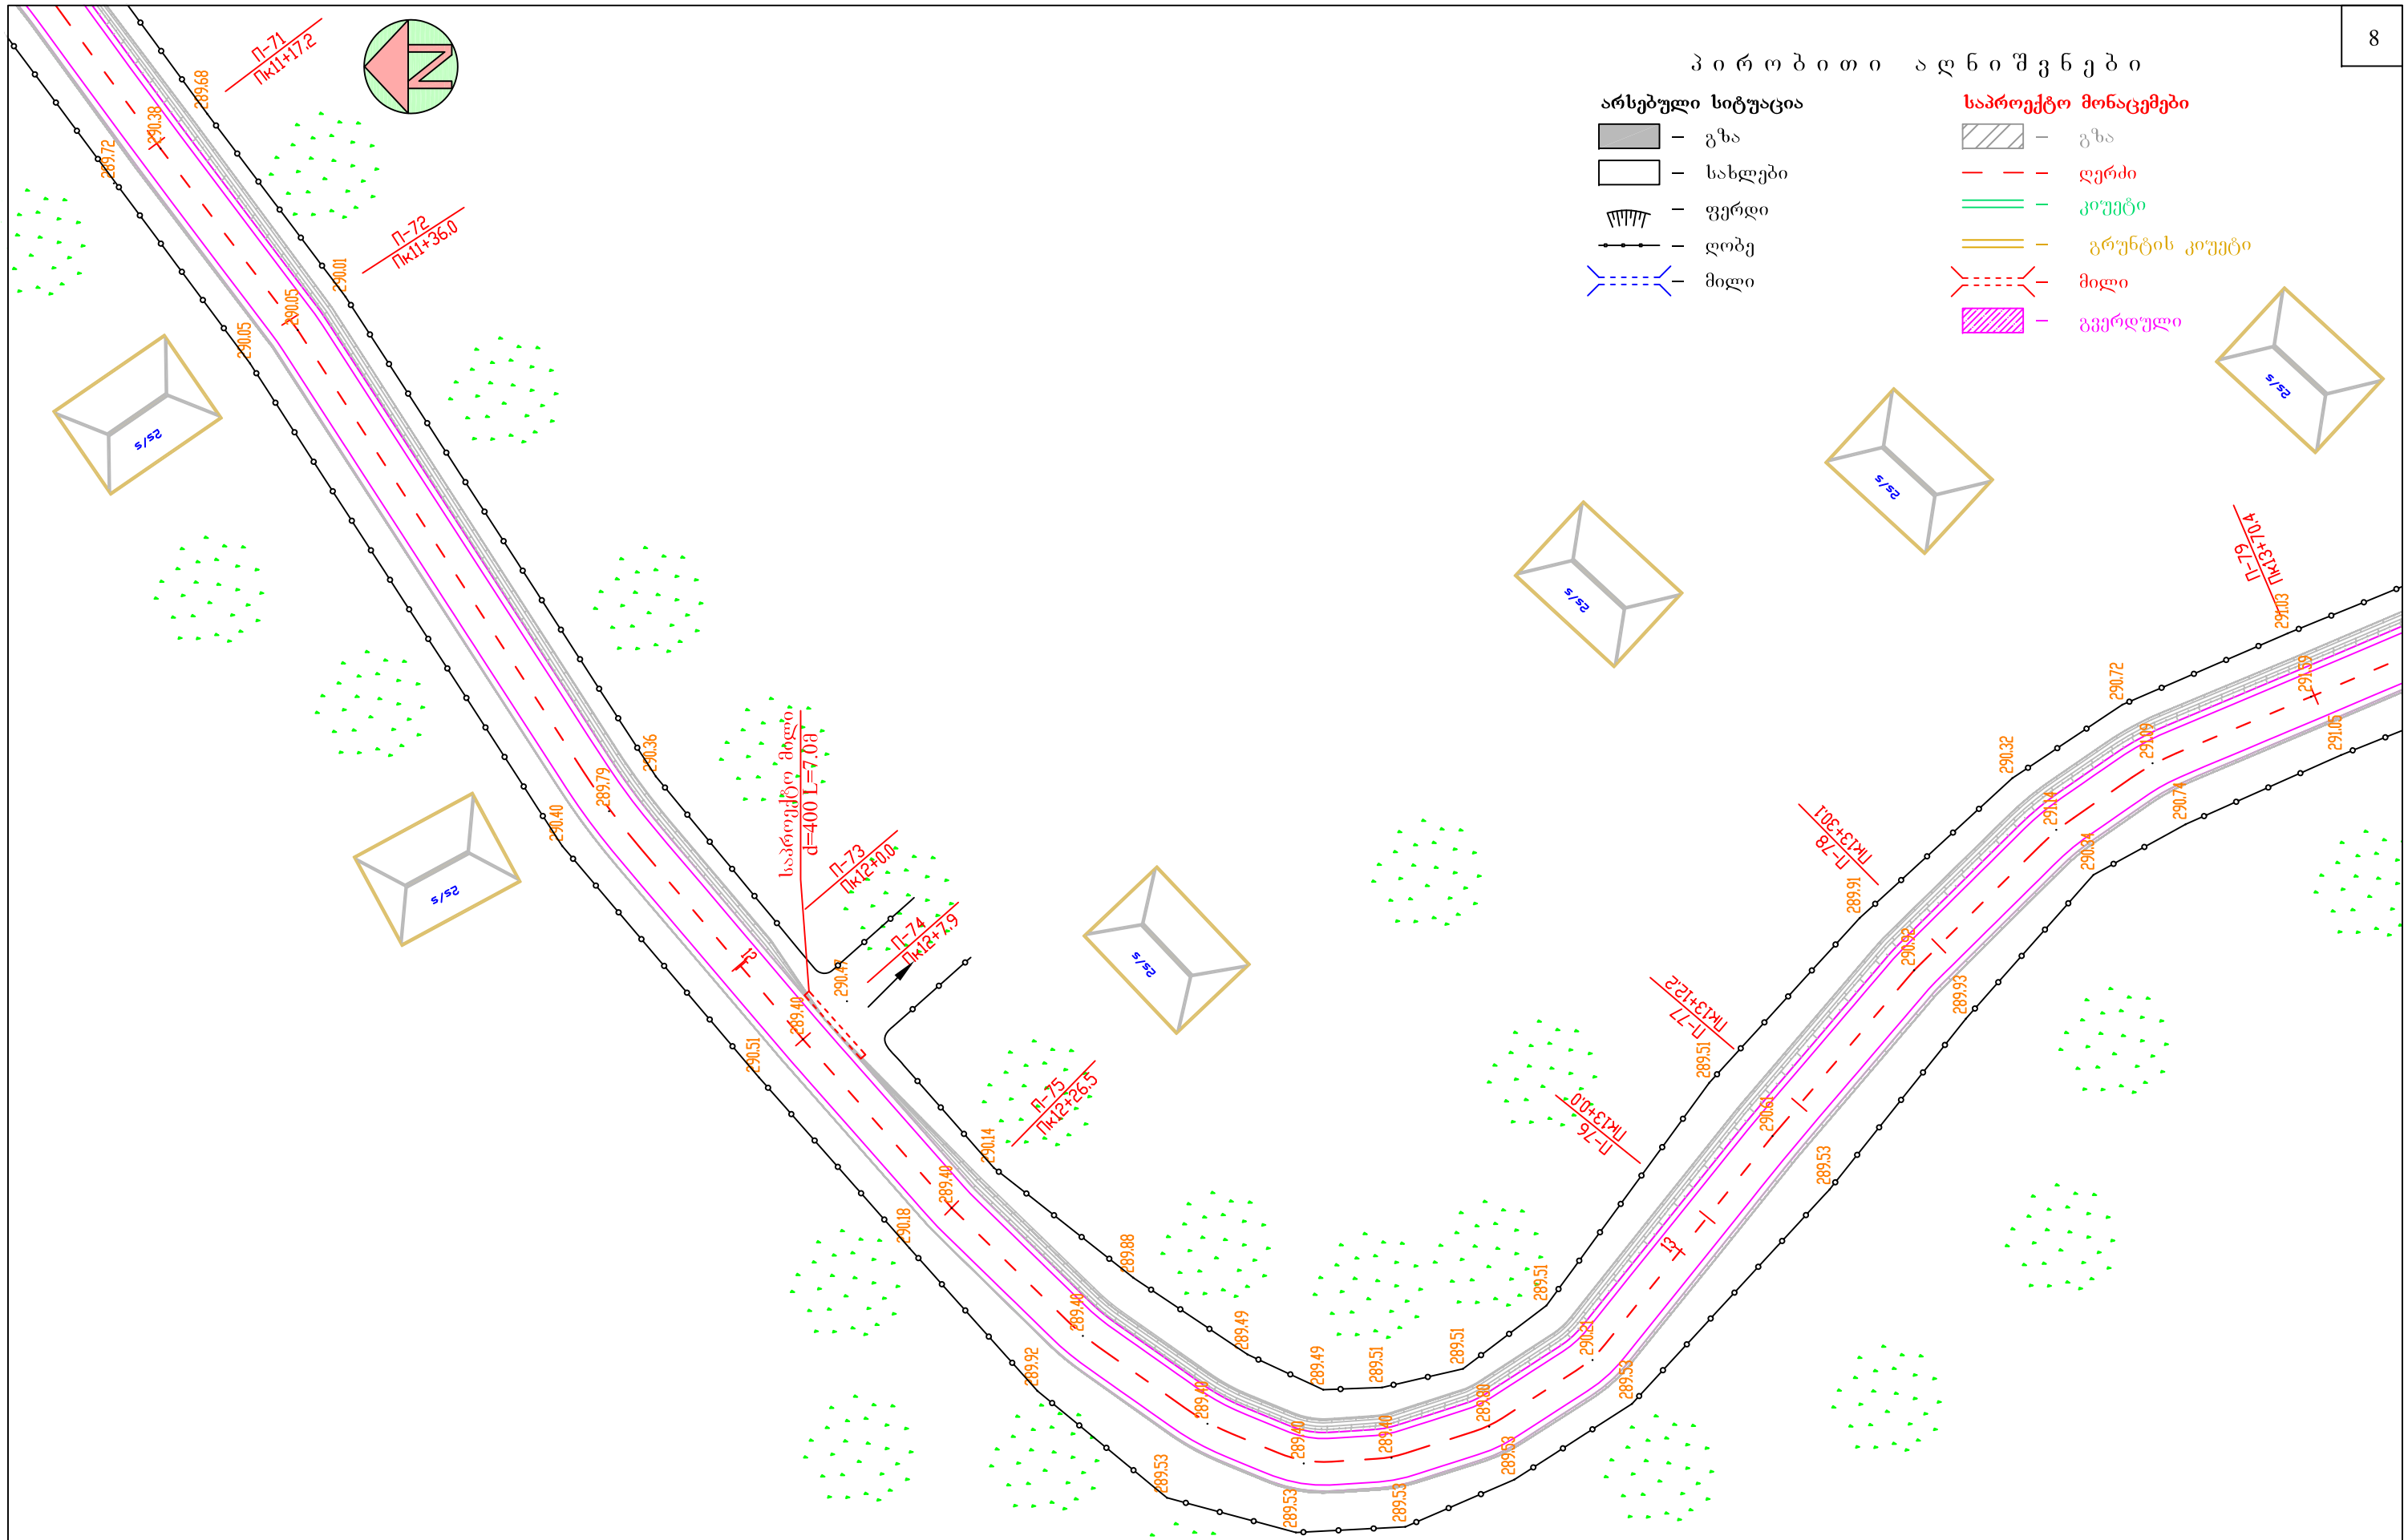

ხარაგაულის მუნიციპალიტეტში კიცხი - ხიდარის გზის მოასფალტების სამუშაოები			
სოფელ კიცხი - ხიდარის გზა სიტუაციური გეგმა პკ11+36 - პკ13+70.4 მ 1:500	სტადია	ფურცლის	ფურცლები
	ს.დ.	1	6
	შ.პ.ს "გზამკვლევი 2001" 2014 წელი		