

[illegible]

	მიმღებ-გამაგანი ლაგალი	მიწერილობა
	გამაგანი ლაგალი	ფარი
	ლუმინისცანტური	სანათი ЛП04X18
	ლუმინისცანტური	სანათი PAC-2X36
	ტანჯუდნევალი	სანათი 60 ვტ.
	კედლის	სანათი ბრა 100 ვტ.
	ჩამრთველი	ერთოქლუსიანი
	ჩამრთველი	ორქოქლუსიანი
	გამაგანი ლაგალი	ქოქოფი
	ელ.	კაგალი BBF-3X1.5
	ბარა	განათების პროექტორი UMA-250

I სართულის ოთახების ჩამონათვალი		
№	ოთახის დასახელება	მ ²
1	ჰოლი	44.29
2	ბარდერობი	51.32
3	WC	30.61
4	ბავშვთა აქტიური ოთახი	182.66
5	საძინებელი	178.46
6	სამზარეულო	25.34
7	კიბის უჯრედი	10.35


Architectural floor plan of a building with a central arched section. The plan shows rooms numbered 9, 10, 11, 12, 13, and 14. It includes a staircase in the center. The drawing is annotated with blue lines for electrical wiring, orange lines for structural elements, and red dashed lines for dimensions. Labels include 'BBГ-3X1.5' for cable types and various room numbers. A detailed dimension table is provided at the bottom.

1	2	3	3*	4	5	6*	6	7	8
7550	2650	500	3750	2650	3750	500	7550	2650	
31319									
31950									

	მიმღებ-გამაგანი ლაგალი	მიწერილობა
	გამაგანი ლაგალი	ფარი
	ლუმინისცანტური	სანათი ЛП04Х18
	ლუმინისცანტური	სანათი PAC-2X36
	ტანჯუღნევალი	სანათი 60 ვტ.
	კედლის	სანათი ბრა 100 ვტ.
	ჩამრთველი	ერთოქლუსიანი
	ჩამრთველი	ორქოქლუსიანი
	გამაგანი ლაგალი	ქოქოფი
	ელ.	ქაგალი BBГ-3X1.5
	ბარა	ბანათეზის პროქექტორი UMA-250

II სართულის ოთახების ჩამონათვალი		
№	ოთახის დასახელება	მ ²
8	ჰოლი	44.29
9	ბარდეროები	51.32
10	WC	30.61
11	ბავშვთა აქტიური ოთახი	182.66
12	საძინებელი	178.46
13	სამზარეულო	25.34
14	კიბის უჯრედი	10.35

III სართულის განათების ქსელის მოწყობის გეგმა

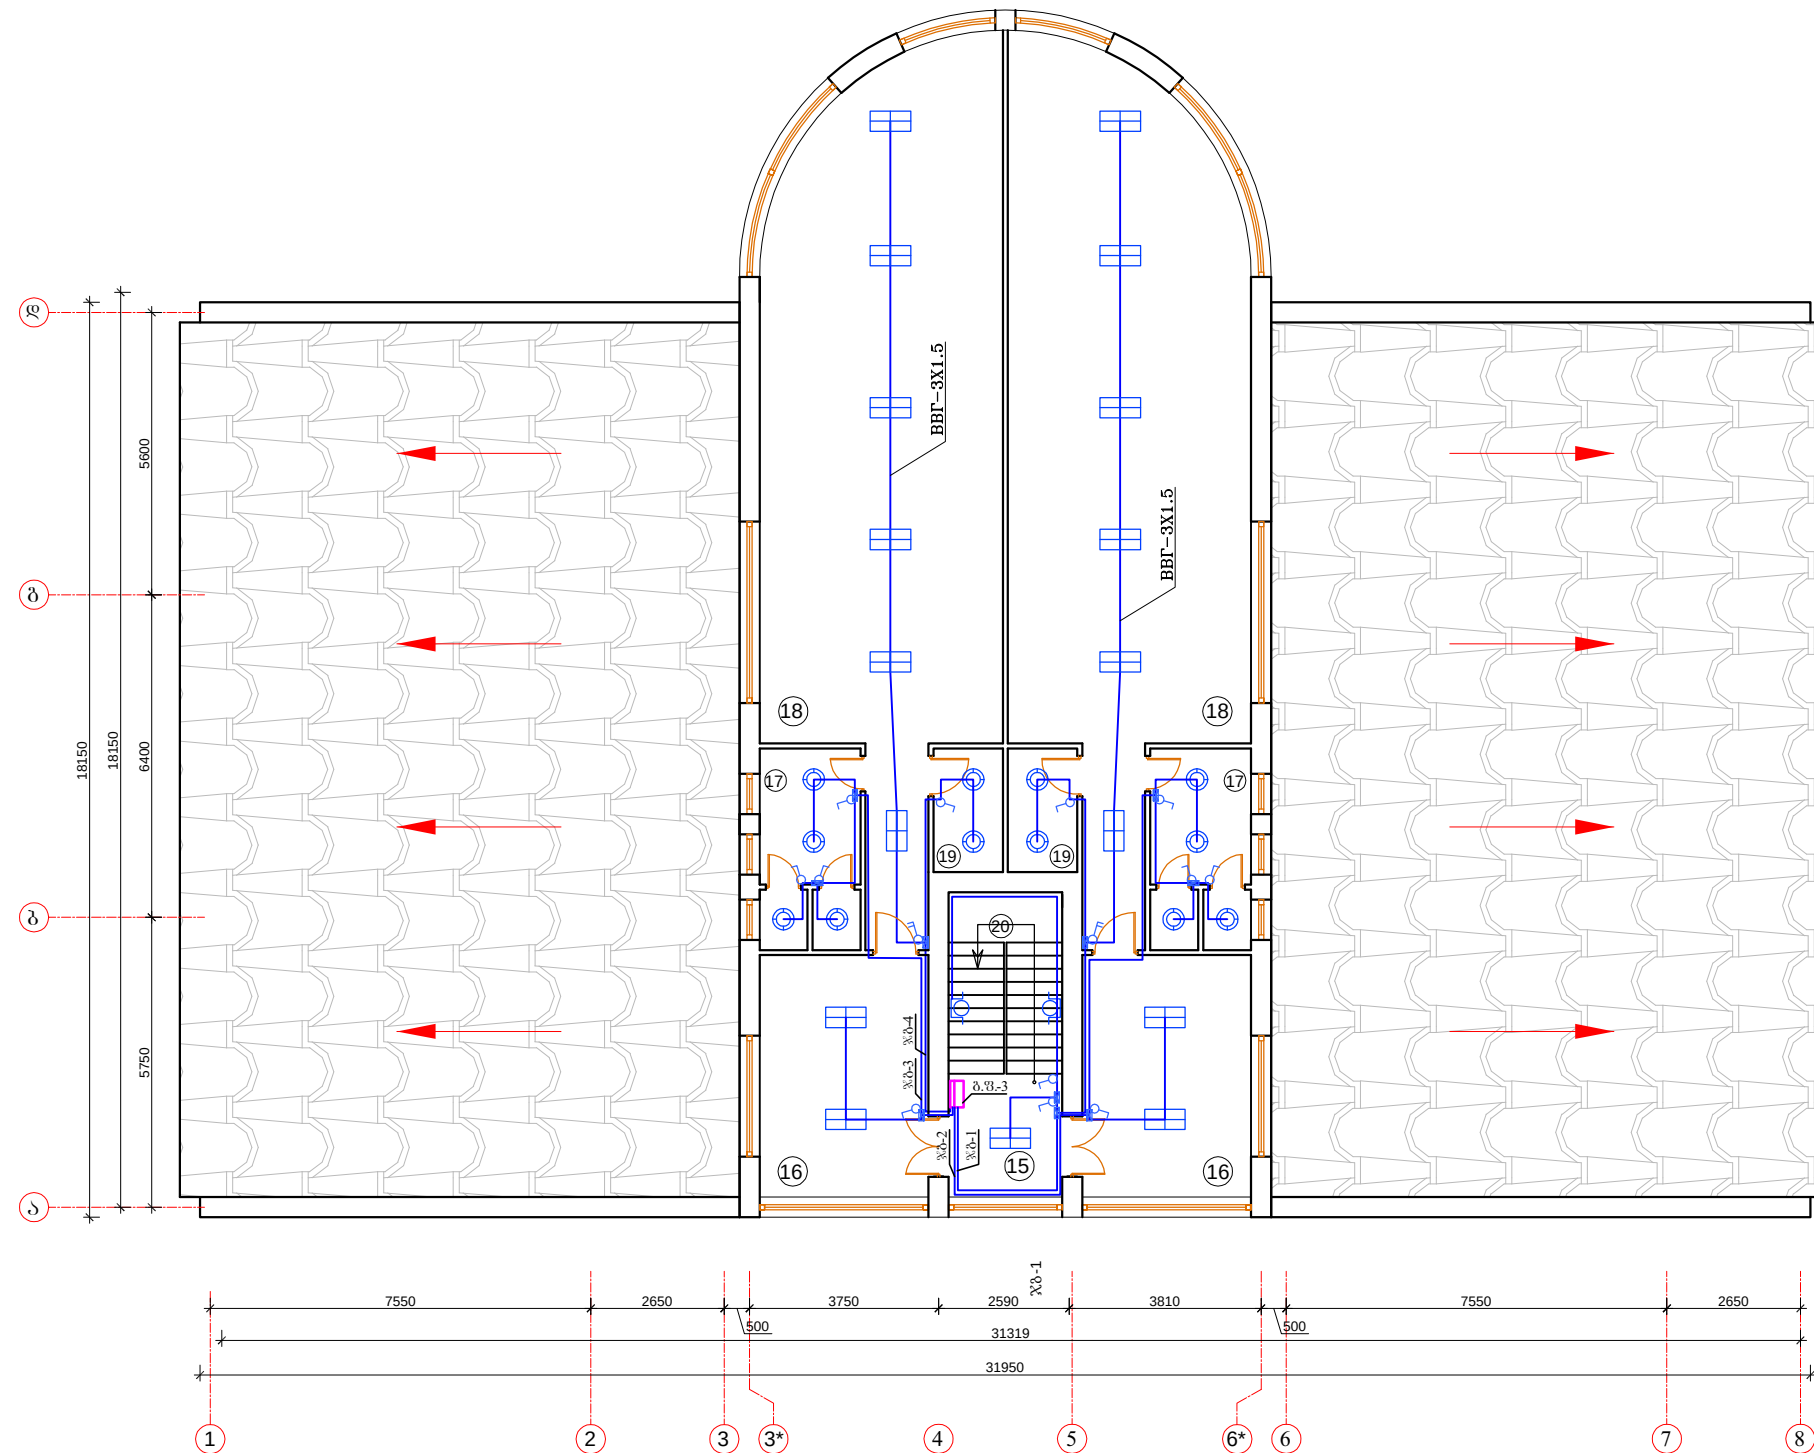


პირმოხიტი ნიშნები

- | | | |
|--|------------------------|---------------------------|
|  | მიმღებ-გამაგანი ლაგალი | მიწერილობა |
|  | გამაგანი ლაგალი | ფარი |
|  | ლუმინისცანტური | სანათი ЛП04Х18 |
|  | ლუმინისცანტური | სანათი PAC-2X36 |
|  | ტანჯუღნევალი | სანათი 60 ვტ. |
|  | კედლის | სანათი ბრა 100 ვტ. |
|  | ჩამრთველი | ერთოქლუსიანი |
|  | ჩამრთველი | ორქოქლუსიანი |
|  | გამაგანი ლაგალი | ქოქოფი |
|  | ელ. კაგალი | BBГ-3X1.5 |
|  | ბარა ბანათეზის | პროქეჭოროი UMA-250 |

III სართულის ოთახების ჩამონათვალი		
№	ოთახის დასახელება	მ²
15	ტაბუჭი	4.05
16	ბარდმოცხი	32.16
17	WC	15.36
18	ბავშვთა აქტიური ოთახი	136.48
19	სამზარეულო	6.72
20	კიბის უჯრედი	9.56

I სართულის კალოვანი ქსელის
მოწყობის გეგმა

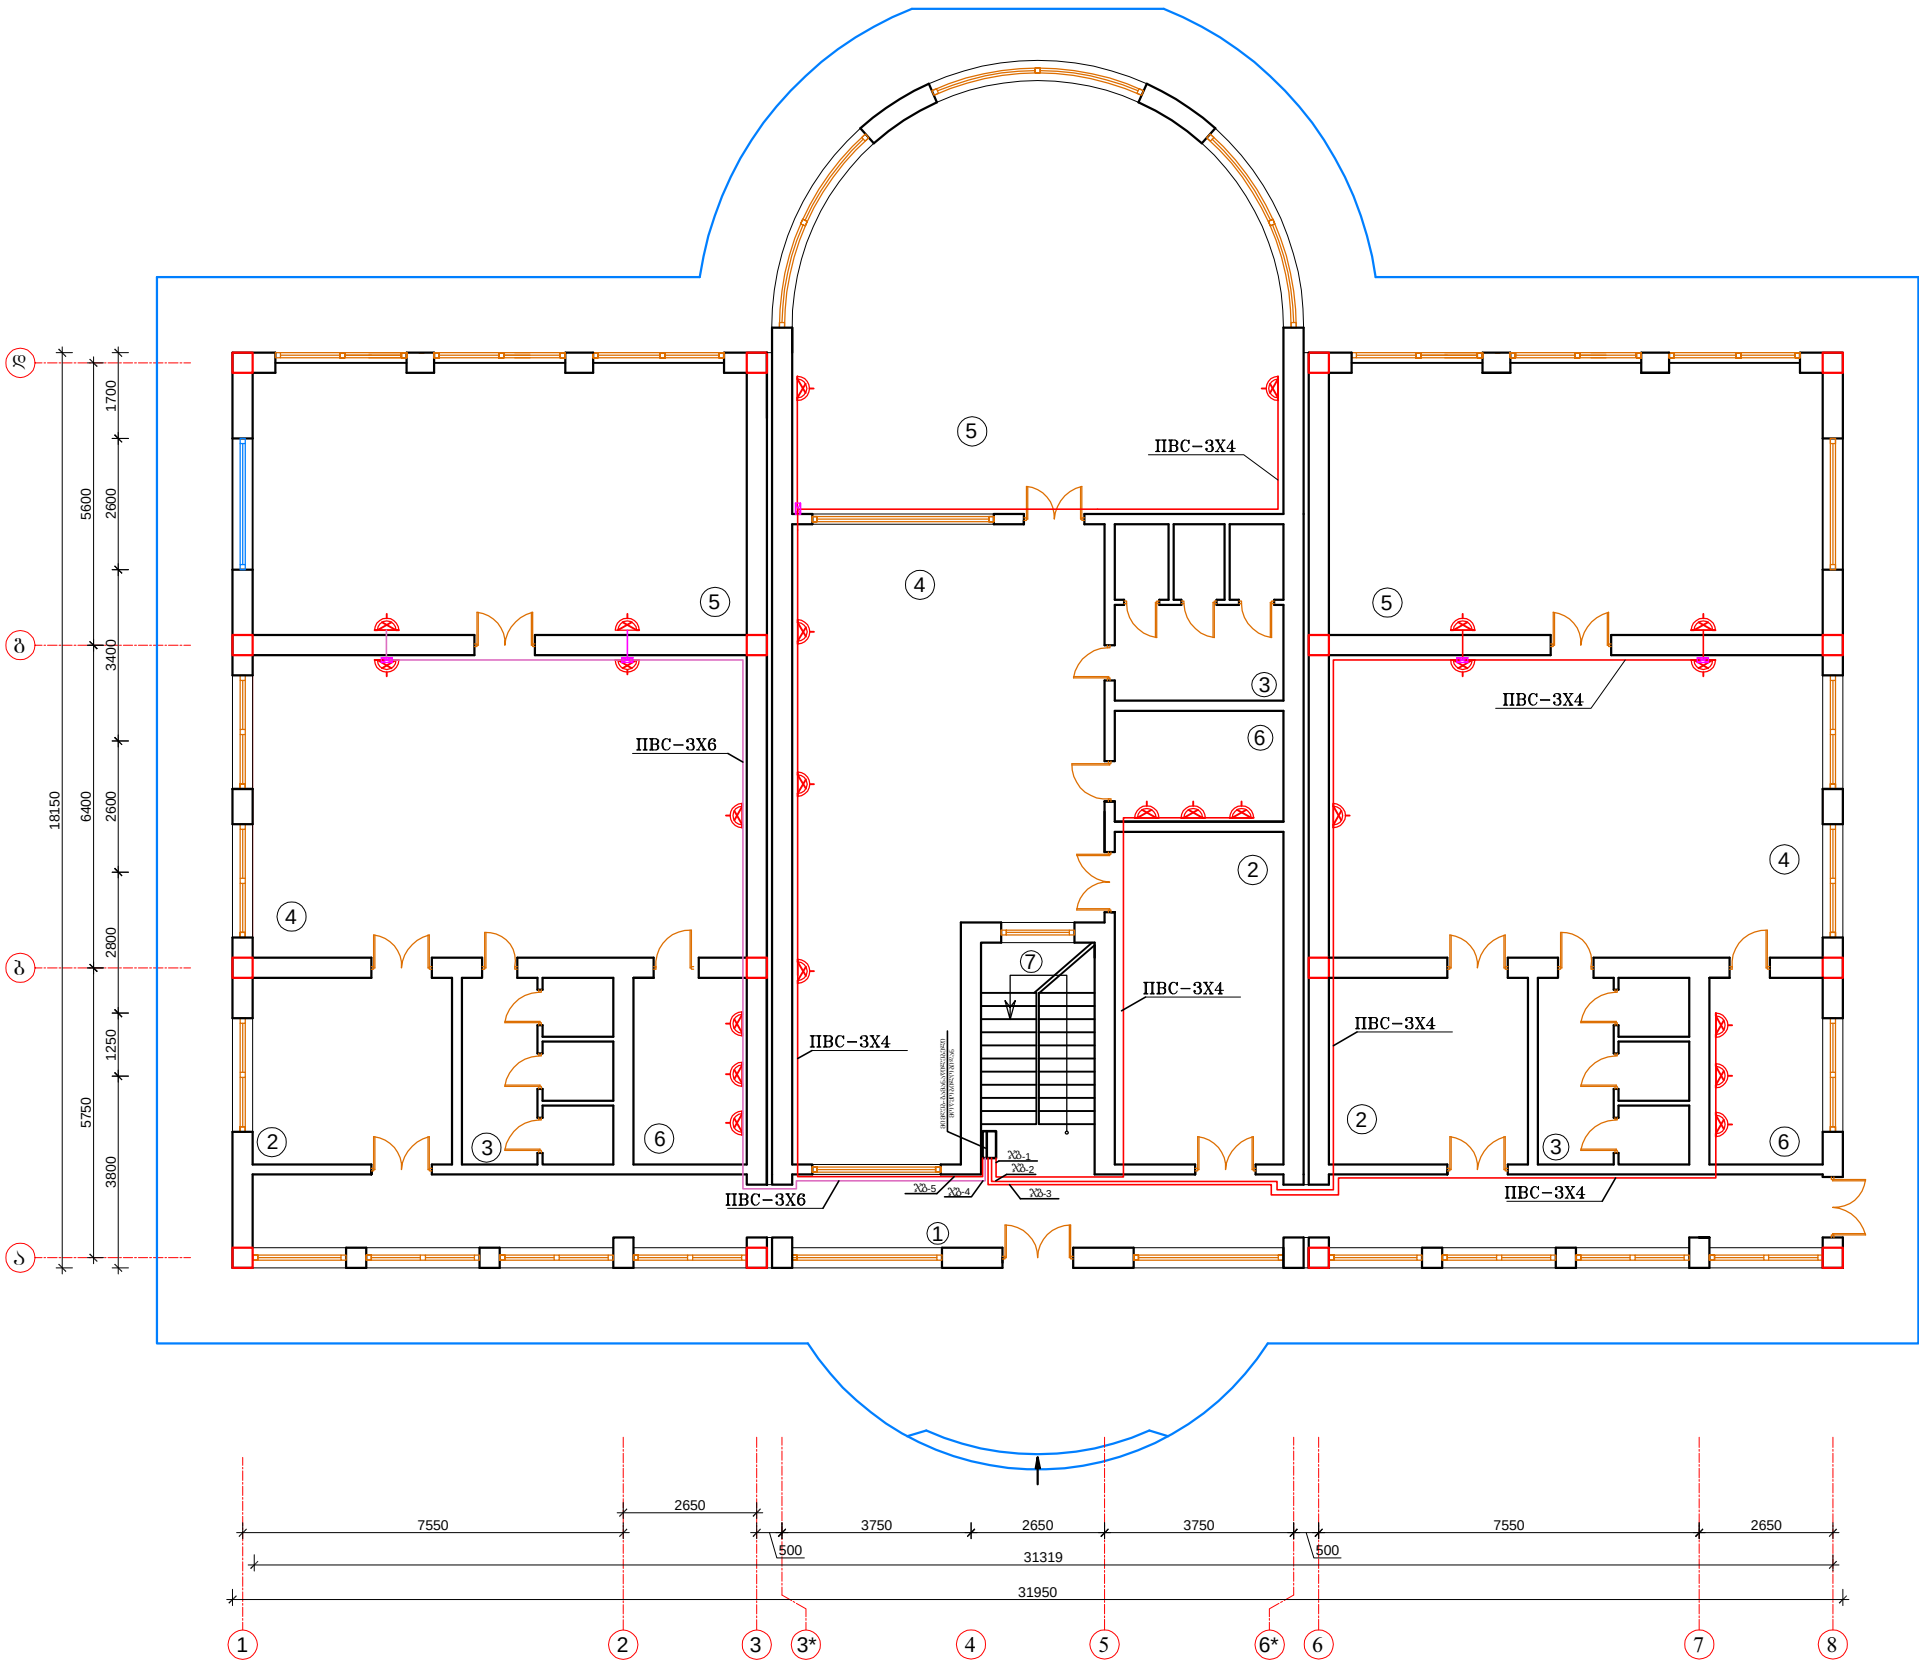


პირობითი ნიშნები

- მიმღებ-გამანაწილებელი მოწყობილობა
- გამანაწილებელი ფარი
- საშტაფსელო როზატი ორიანი (დამინებით)
- გამანაწილებელი კოლოფი
- ელ. საღეწი ПВС-3X6
- ელ. საღეწი ПВС-3X4

I სართულის ოთახების ჩამონათვალი		
№	ოთახის დასახელება	მ²
1	ჰოლი	44.29
2	ბარდერობი	51.32
3	WC	30.61
4	ბავშვთა აქტიური ოთახი	182.66
5	საძინებელი	178.46
6	სამზარეულო	25.34
7	კიბის უჯრედი	10.35

დამკვეთი	„თვითმართველი ქალაქი ბათუმის მერია“	პროექტის დასახელება	ძ. ბათუმში ანდრონიკაშვილის ძ. №44-ში მღებარე საბავშვო ბაღის სარემონტო-სარეკონსტრუქციო სამუშაოები	კონსულტანტი		შ.პ.ს. "გეომაპი" I . 215149177 ძ. თბილისი, შარტავას ძ. №35/37 ძ. სენაპი, რუსთაველის ძ. №227 ტელ: 599 99 94 95, 599 72 55 77. ელ. ფოსტა: info@geomap.ge	დირექტორი	დ. კვარაცხელია	დაამუშავია	დასახელება	ელ. საღეწის დასახელება	ნახაზის ორიგინალური ზომა A3 (297X420)	
							პრ. ხელმძღვანელი	მ. ჩიქოვანი				მასშტაბი	თარიღი 2013
							არქიტექტორი	მ. ბერულავა					
							კონსტრუქტორი	ჯ. გაშაკიძე					

II სართულის ძაღოვანი ძხელის
მოწყობის გეგმა

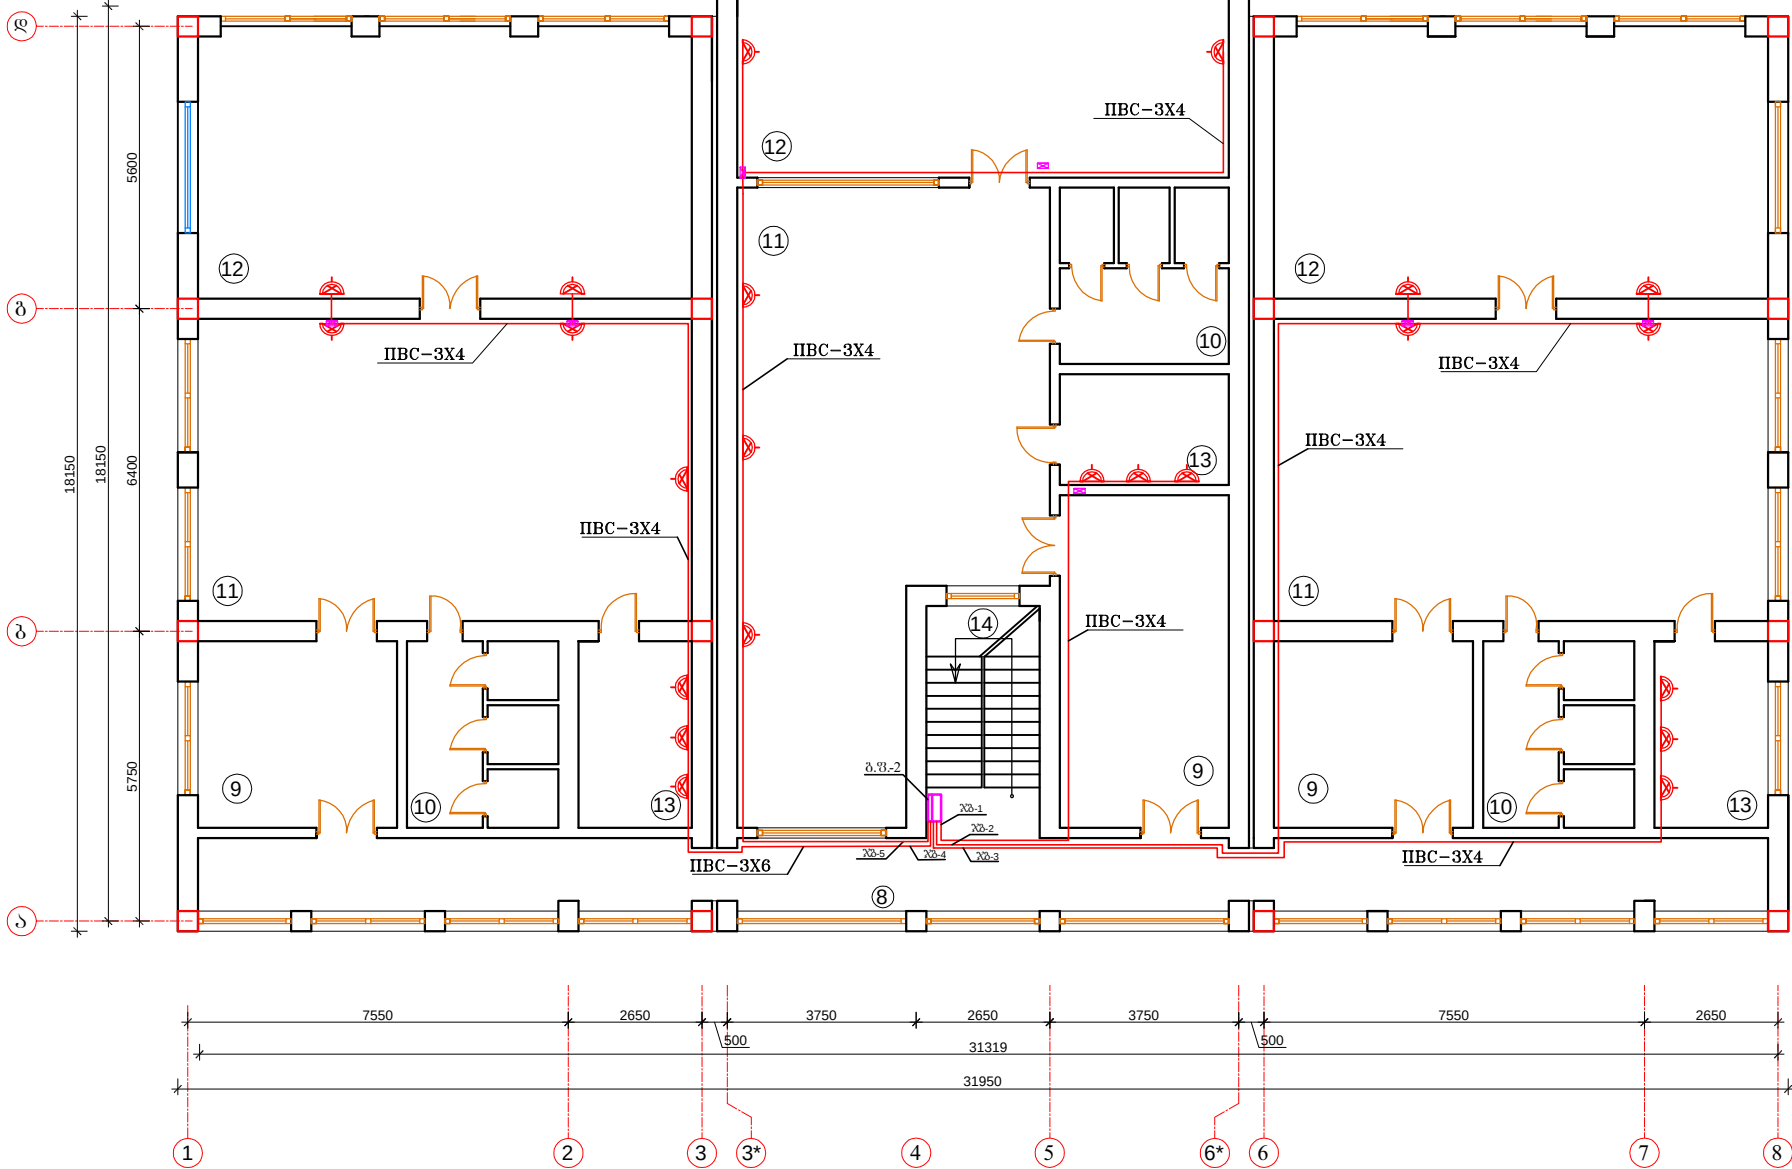


პირმოხიტი ნიშნები

- | | |
|---|--|
|  | მიმღებ-გამანაწილებელი მოწყობილობა |
|  | გამანაწილებელი ფარი |
|  | საშტუფსაღო როზატი ორინანი (დამინახიტი) |
|  | გამანაწილებელი კოლოფი |
|  | ელ. სადენი IIBC-3X6 |
|  | ელ. სადენი IIBC-3X4 |

II სართულის ოთახების ჩამონათვალი		
№	ოთახის დასახელება	მ²
8	ჰოლი	44.29
9	ბარდერობი	51.32
10	WC	30.61
11	ბავშვთა აძტიური ოთახი	182.66
12	საძინებელი	178.46
13	სამზარეულო	25.34
14	კიბის უჯრედი	10.35

დავამუშავე	„თვითმართველი ქალაქი ბათუმის მერია“	პროექტის დასახელება	დ. ბათუმში ანდრონიკაშვილის ქ. №44-ში მდებარე საგარეო ბაღის სარემონტო-სარეკონსტრუქციო სამუშაოები	ქონსუტანტი	 შ.პ.ს. "გეომაპი"	დირექტორი	დ. კვარაცხელია	დაამუშავე	დასახელება	ელ ე ქ ტ რ ი კ ა	ნახაზის ობიექტის სახელი A3 (297X420)		
						პრ. ხელმძღვანელი	მ. ჩიქოვანი				II სართულის ძაღვები მყოფობის ბეჭედი	მასშტაბი	თარიღი 2013
						არქიტექტორი	მ. ბერუღაია					ნახაზი №	ელ-6
						ქონსტრუქტორი	ჯ. ჯაჭიძე						

III სართულის კალოვანი ქსელის
მოწყობის გეგმა

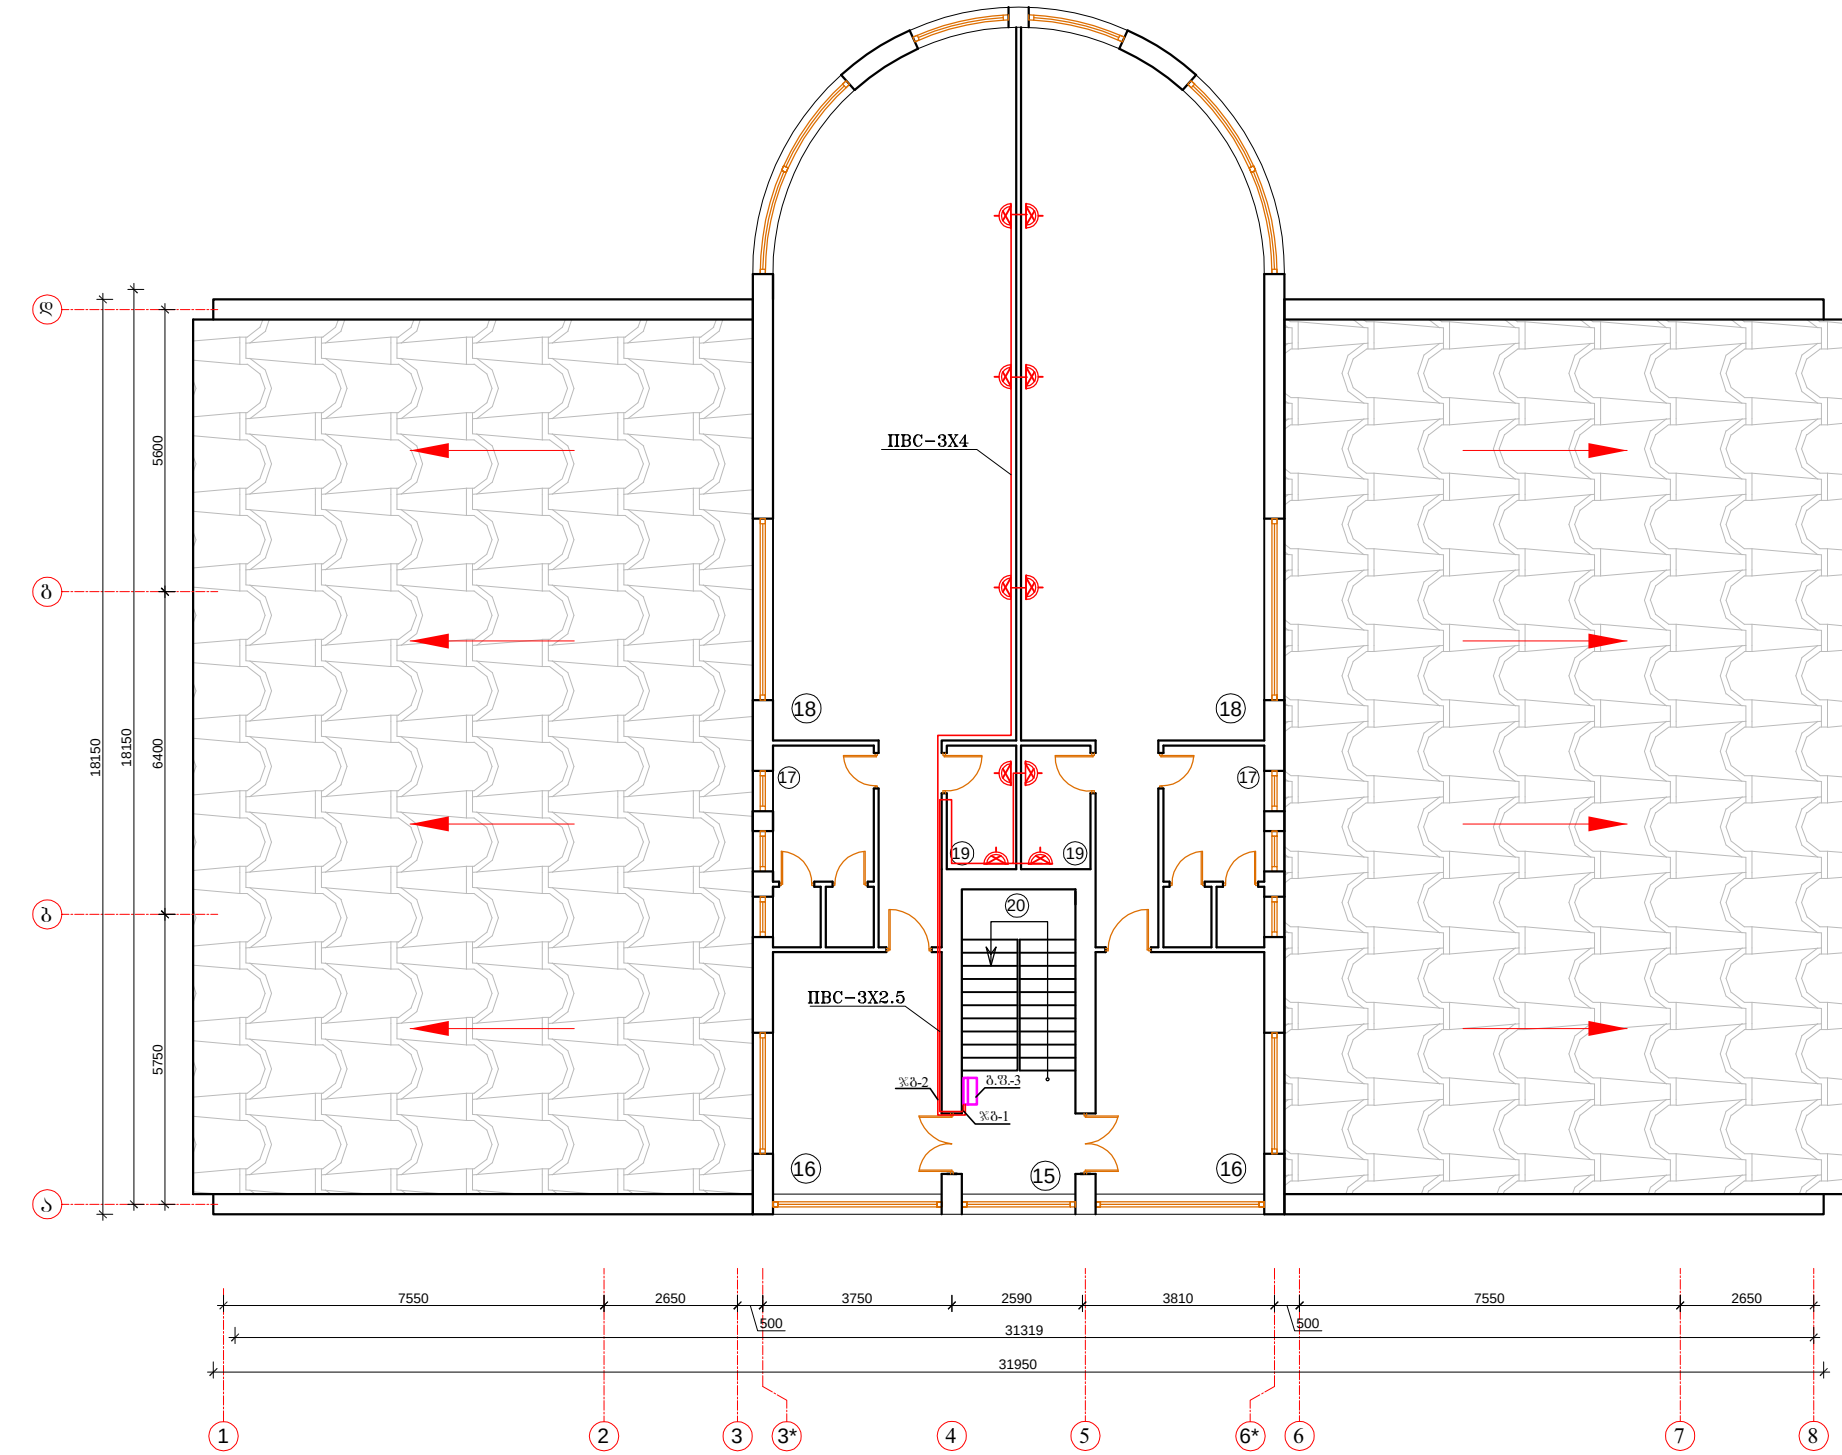

პირობითი ნიშნები

- მიმღებ-გამანაწილებელი მოწყობილობა
- გამანაწილებელი ფარი
- საშტუფსალო როზები ორიანი (დამინებით)
- გამანაწილებელი კოლოფი
- ელ. სადენი ПBC-3X6
- ელ. სადენი ПBC-3X4

III სართულის ოთახების ჩამონათვალი		
№	ოთახის დასახელება	მ ²
15	ტაბუშური	4.05
16	ბარდერობი	32.16
17	WC	15.36
18	ბავშვთა აქტიური ოთახი	136.48
19	სამზარეულო	6.72
20	კიბის უჯრედი	9.56

დამკვეთი

„თვითმართველი ქალაქი
ბათუმის მერი“

პროექტის
დასახელება

ბ. ბათუმში ანდრონიკაშვილის ქ. №44-ში
მდებარე საბავშვო ბაღის
სარემონტო-სარეკონსტრუქციო სამუშაოები

კონსულტანტი



I . 215149177
ბ. თბილისი, შარტავას ქ. №35/37
ბ. სენაპი, რუსთაველის ქ. №227
ტელ: 599 99 94 95, 599 72 55 77.
ელ. ფოსტა: info@geomap.ge

დირექტორი
პრ. ხელმძღვანელი
არქიტექტორი
კონსტრუქტორი

დ. კვარაცხელია
მ. ჩიქოვანი
მ. ბერულავა
ჯ. გაშაკიძე


დამამუშავია

დასახელება

ქ ლ ე ქ ტ ო ბ ა
III სართულის კალოვანი ქსელის
მოწყობის გეგმა

ნახაზის ორიგინალური ზომა
A3 (297X420)
მასშტაბი
თარიღი 2013
ნახაზი №
ელ-7

აღმინისტრაციის განათების ქსელის
მოწყობის გეგმა

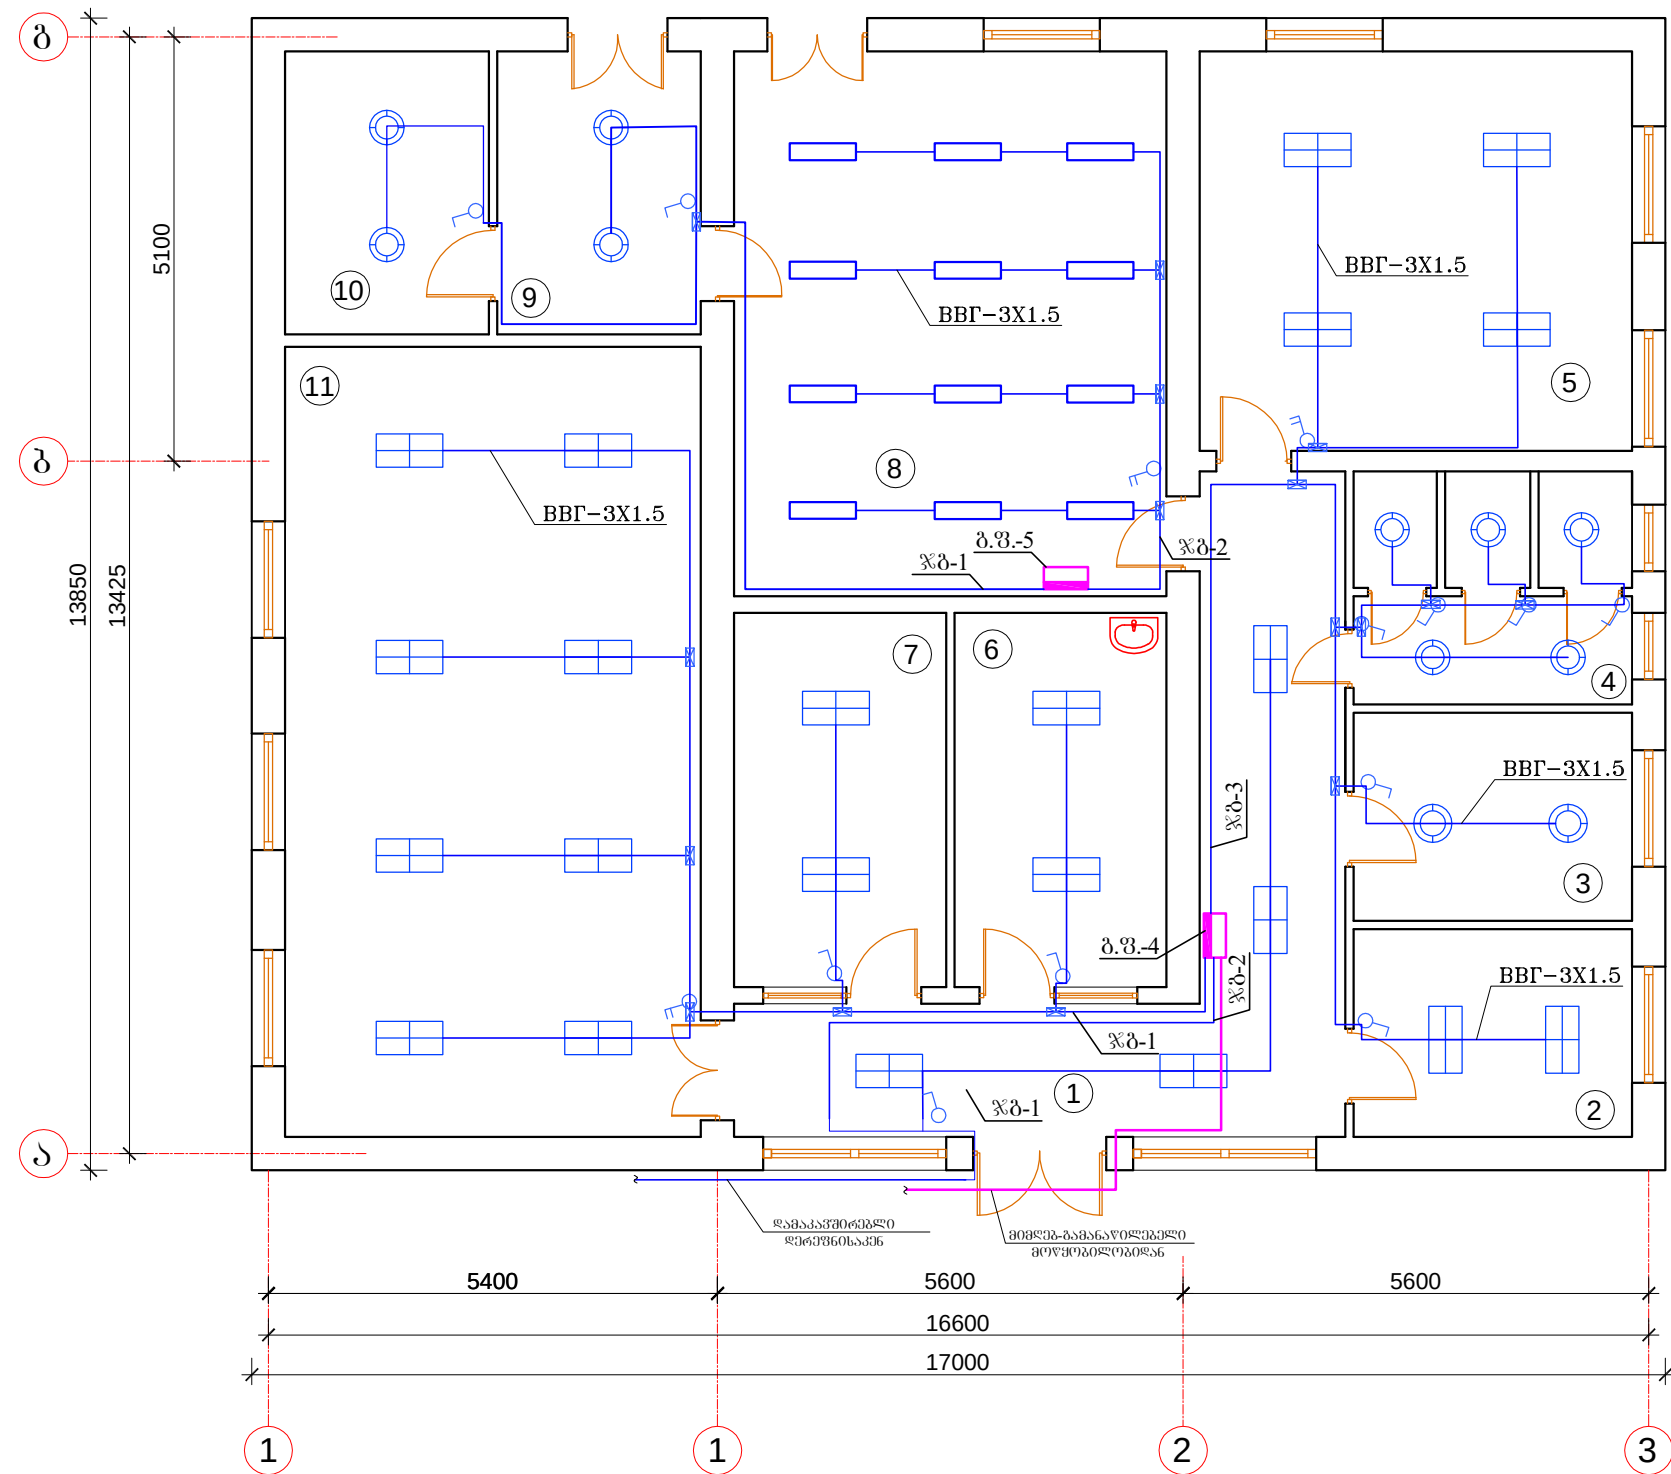


პირიზიტი ნიშნები

- მიმღებ-გამანაწილებელი მოწყობილობა
- გამანაწილებელი ფარი
- ლუმინისცენტური სანათი ЛПО4X18
- ლუმინისცენტური სანათი PAC-2X36
- ტანგენტული სანათი 60 ვტ.
- კედლის სანათი გრა 100 ვტ.
- ჩამოშვებული პერპოლუსიანი
- ჩამოშვებული ორპოლუსიანი
- გამანაწილებელი კოლოფი
- ელ. კაბელი BBΓ-3X1.5
- გარე განათების პროექტორი UMA-250


დამკვეთი	„თვითმართველი ქალაქი ბათუმის მერი“	პროექტის დასახელება	პ. ბათუმში ანდრონიკაშვილის ქ. №44-ში მდებარე საბავშვო ბაღის სარემონტო-სარეკონსტრუქციო სამუშაოები	კონსულტანტი		შ.პ.ს. "გეომაპი" I . 215149177 ქ. თბილისი, შარტავას ქ. №35/37 ქ. სპნაქი, რუსთაველის ქ. №227 ტელ: 599 99 94 95, 599 72 55 77. ელ. ფოსტა: info@geomap.ge	დირექტორი	დ. კვარაცხელია	დაამუშავა		დასახელება	ქ ლ ე ქ ტ რ ო ბ ა		ნახაზის ორიგინალური ზომა A3 (297X420)	
							პრ. ხელმძღვანელი	მ. ჩიქოვანი				აღმინისტრაციის განათების ქსელის მოწყობის გეგმა		მასშტაბი	თარიღი 2013
							არქიტექტორი	მ. ბერულავა						ნახაზი №	ელ-8

ადმინისტრაციის კალოვანი ქსელის
მოწყობის გეგმა

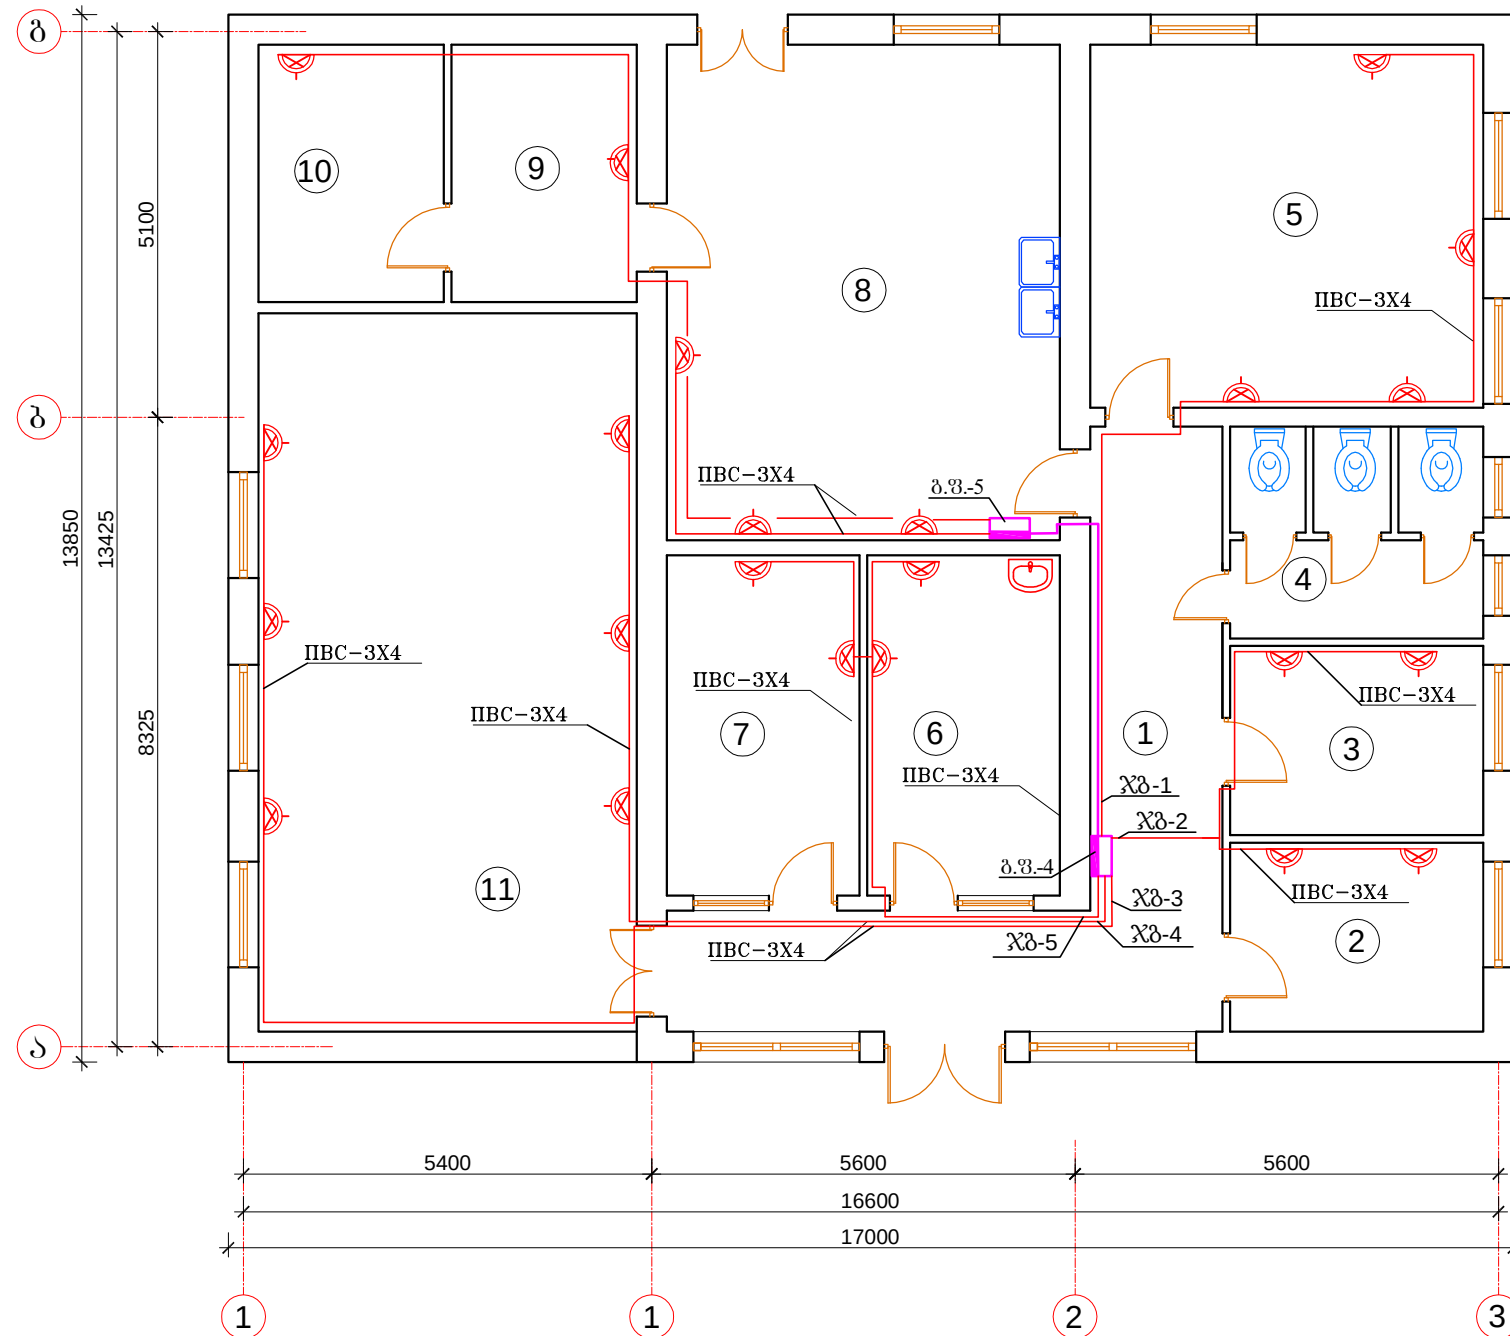


პირმოხიტი ნიშნები


- | | |
|---|--------------------------------------|
|  | მიმღებ-გამანაწილებელი მოწყობილობა |
|  | გამანაწილებელი ფარი |
|  | საშტაფსელო როზეტი ორიანი (დამინებით) |
|  | გამანაწილებელი კოლოფი |
|  | ელ. საღენი IBC-3X6 |
|  | ელ. საღენი IBC-3X4 |

I სართულის ოთახების ჩამონათვალი		
№	ოთახის დასახელება	მ²
1	ჰოლი	22.96
2	მეთოდისტის ოთახი	8.37
3	სამრეცხაო სველი წებოტილებით	8.37
4	WC	8.75
5	ღირეშტორის ოთახი	24.96
6	მეღ-პუნქტი	11.48
7	ფოტოკაპი	11.48
8	სამზარეულო	34.06
9	მნეს კაბინეტი	8.33
10	საწყობი	8.33
11	ღარბაზი	47.50


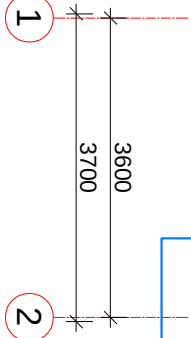[illegible]


საძვავისა და სათავსოს განათების
ქსელის მოწყობის გეგმა

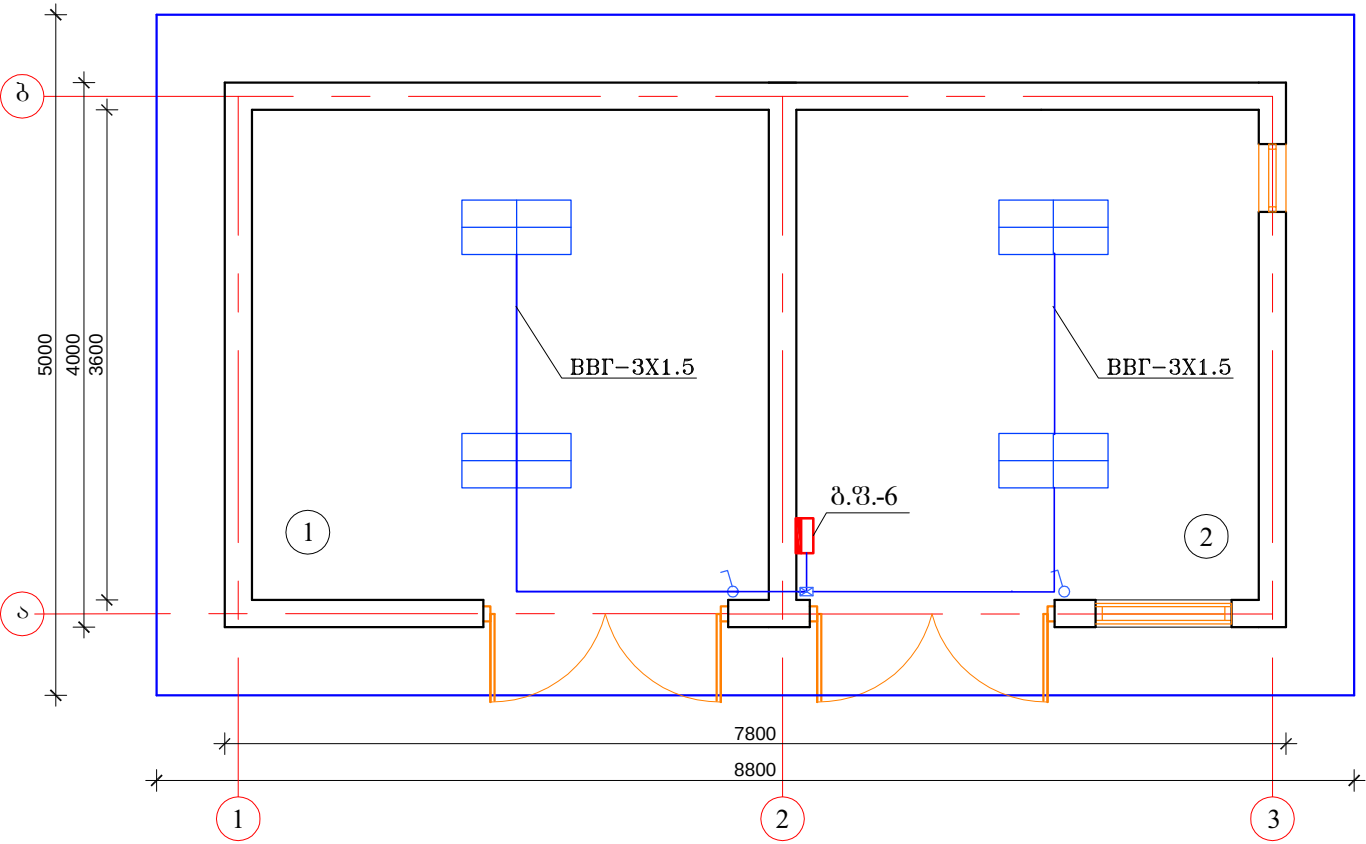

პირობითი ნიშნები

- მიმღებ-გამანაწილებელი მოწყობილობა
- გამანაწილებელი ფარი №1
- ლუმინისცენტური სანათი ЛПО4X18
- ჩამრთველი ერთპოლუსიანი
- გამანაწილებელი კოლოფი
- ელ. კაბელი BBF-3X1.5

საძვავისა და სათავსოს ძალოვანი
ქსელის მოწყობის გეგმა

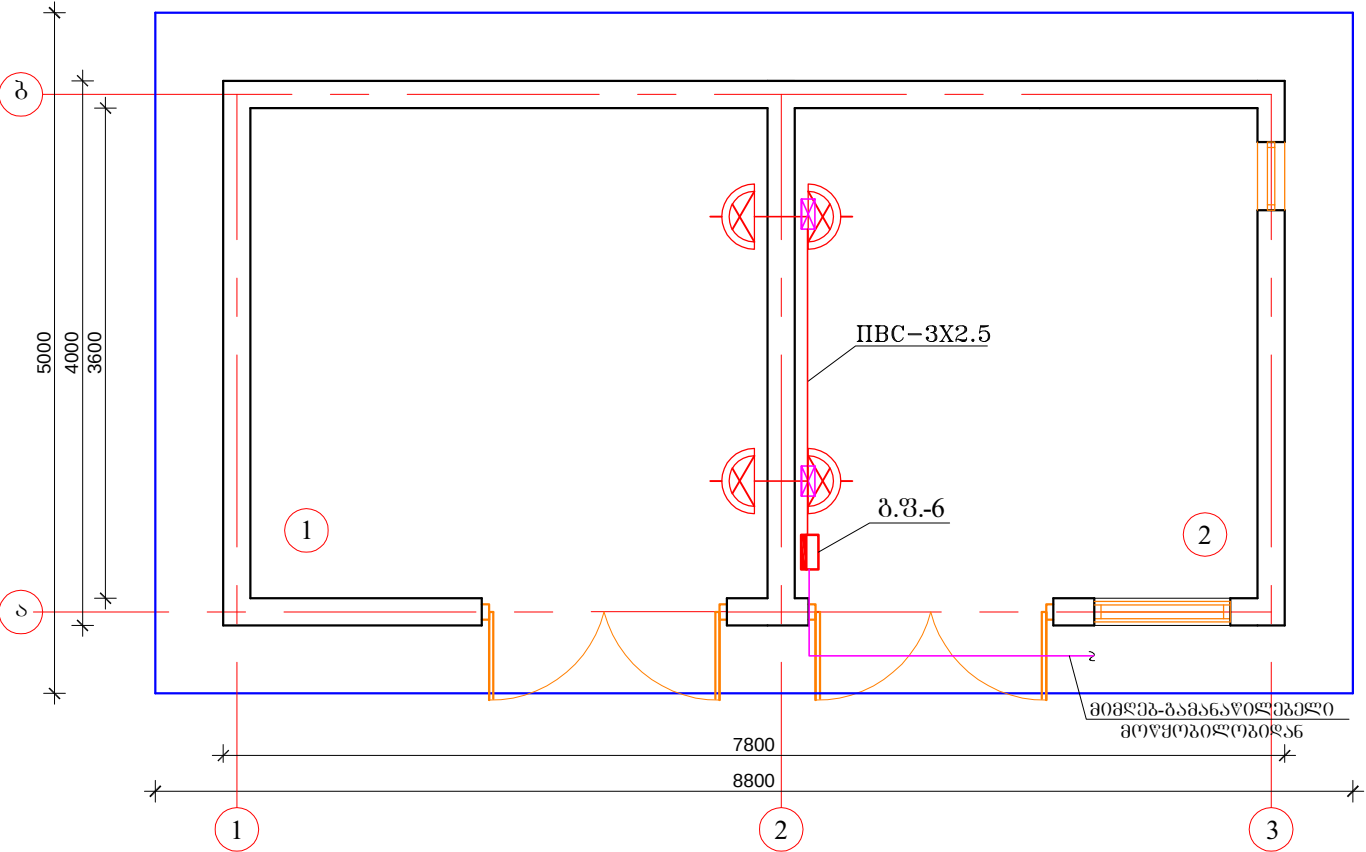


პირობითი ნიშნები


- მიმღებ-გამანაწილებელი მოწყობილობა
- გამანაწილებელი ფარი
- საშტაფსელო როზეტი ორიანი (დამინებით)
- გამანაწილებელი კოლოფი
- ელ. სადენი ПБС-3X2.5

№	ოთახების ჩამონათვალი	მ²
1	სათავსო	13.68
2	საძვავი	12.24

გამანაწილებელი უარების განლაგების
სალსაზოვანი სქემა

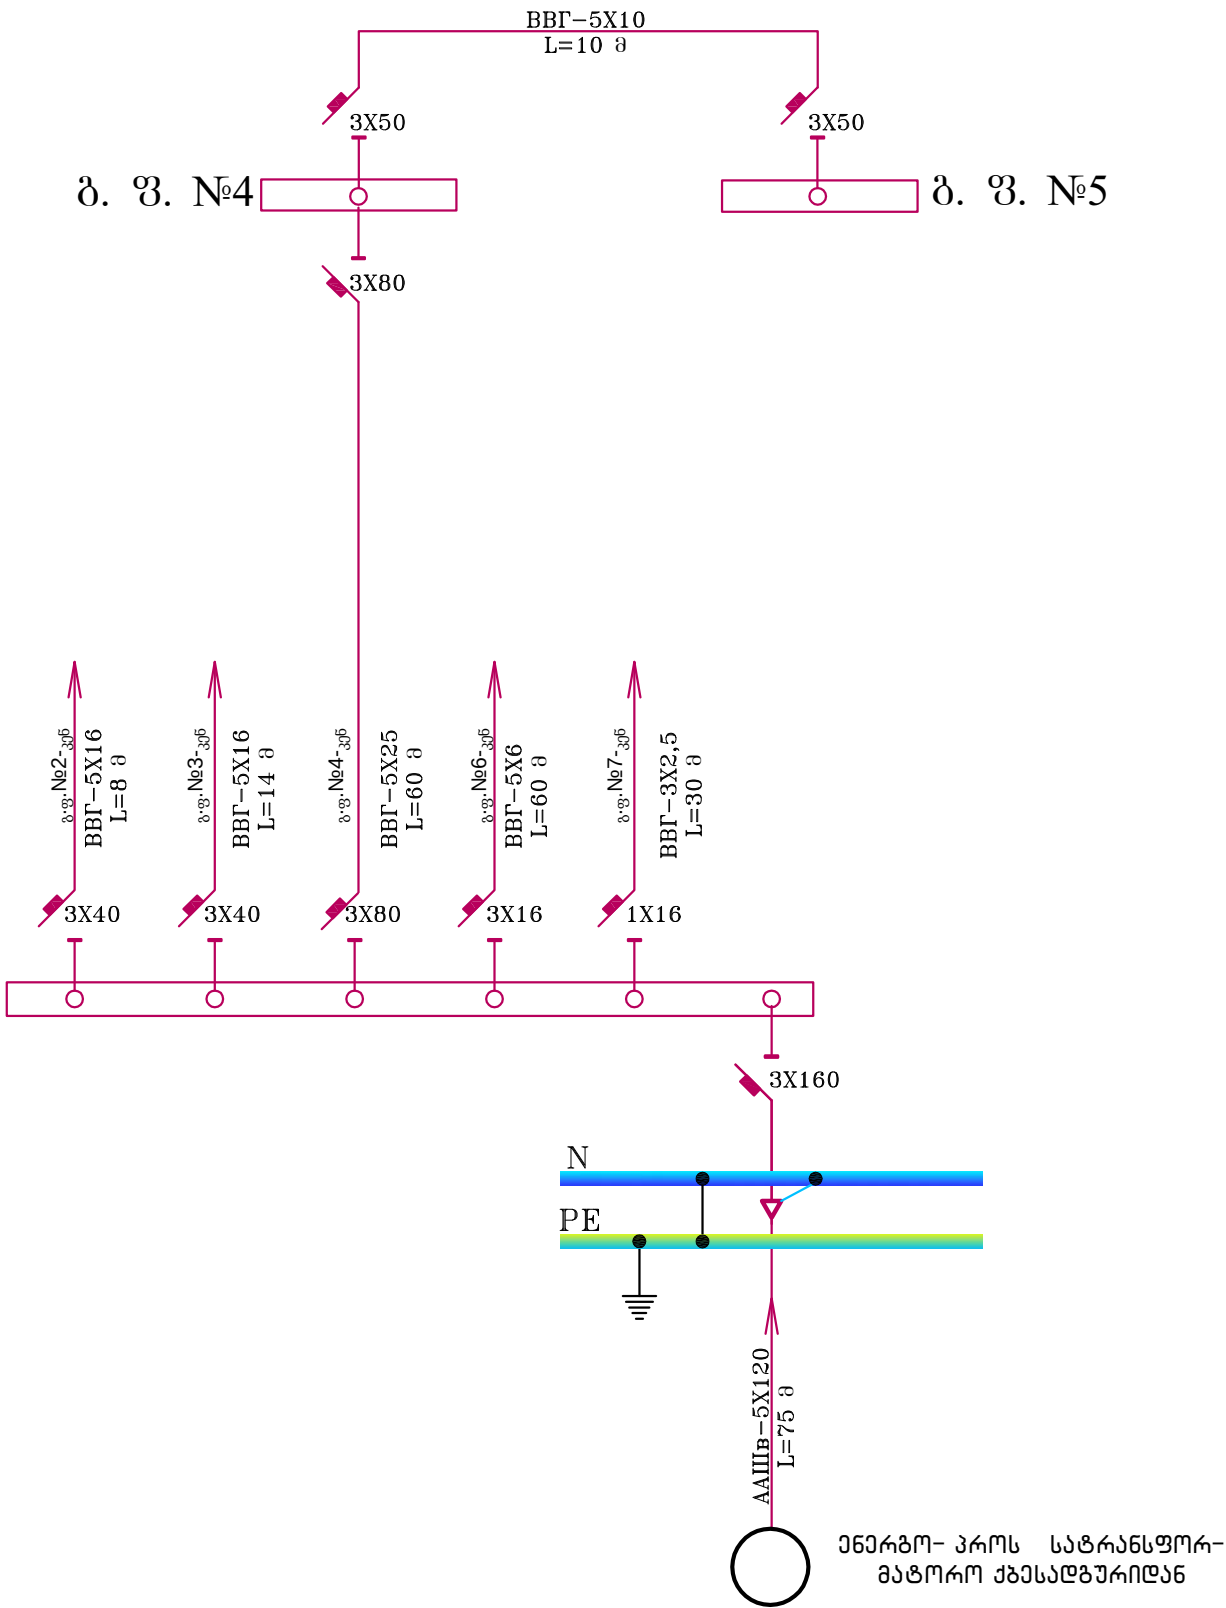


დაცვის ჯიხურის განათების
ქსელის მოწყობის გეგმა

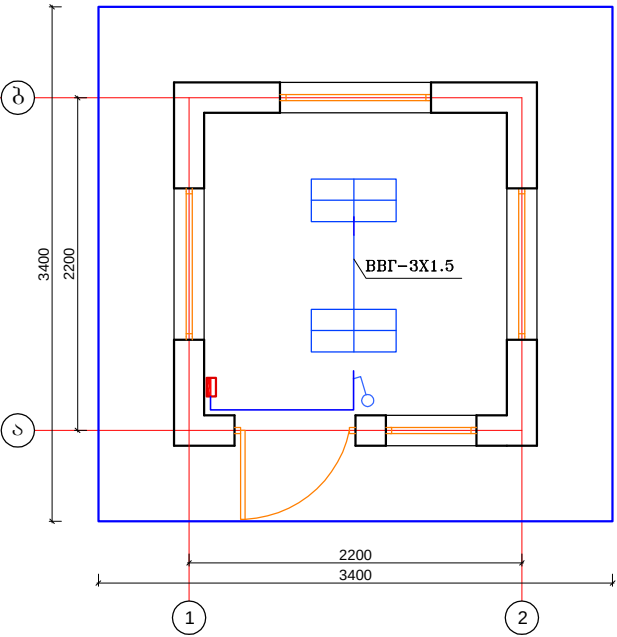

პირუბითი ნიშნები

- მიმღებ-გამანაწილებელი მოწყობილობა
- გამანაწილებელი უარი №1
- ლუმინისცანტური სანათი ЛПО4X18
- ჩამართვადი ერთოკლუსიანი
- გამანაწილებელი კოლოფი
- ელ. კაბელი BBF-3X1.5

დაცვის ჯიხურის განათების
ქსელის მოწყობის გეგმა

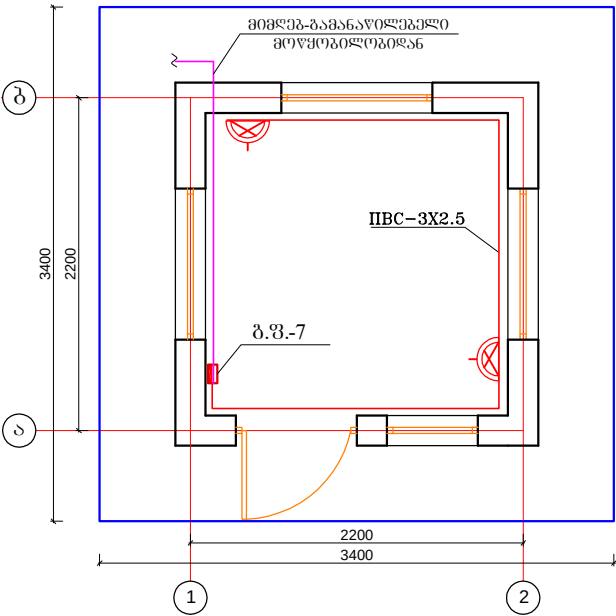

პირუბითი ნიშნები

- მიმღებ-გამანაწილებელი მოწყობილობა
- გამანაწილებელი უარი
- საშტუფსელო როზეტი ორიანი (დამინებით)
- გამანაწილებელი კოლოფი
- ელ. საღებო ИБС-3X2.5

დამკვეთი	„თვითმართვადი ქალაქი ბათუმის მერი“	პროექტის დამამუშავებელი	დ. ბათუმში ანდრონიკაშვილის ქ. №44-ში მღებარე საბავშვო ბაღის სარემონტო-სარეკონსტრუქციო სამუშაოები	კონსულტანტი		შ.პ.ს. "გეომაპი" I . 215149177 ქ. თბილისი, შარტავას ქ. №35/37 ქ. სენაპი, რუსთაველის ქ. №227 ტელ: 599 99 94 95, 599 72 55 77. ელ. ფოსტა: info@geomap.ge	დირექტორი	დ. კვარაცხელია	დამამუშავებელი		დამამუშავებელი	დაცვის ჯიხურის ქსელის მოწყობის გეგმა	ნახაზის ტიტულიზებული ზომა A3 (297X420)	
							პრ. ხელმძღვანელი	მ. ნიქოზიანი					ელექტროგეგმა	
							არქიტექტორი	მ. ბერულავა					მასშტაბი	თარიღი 2013
							კონსტრუქტორი	ჯ. გაშაკიძე					ნახაზი №	ელ-12