


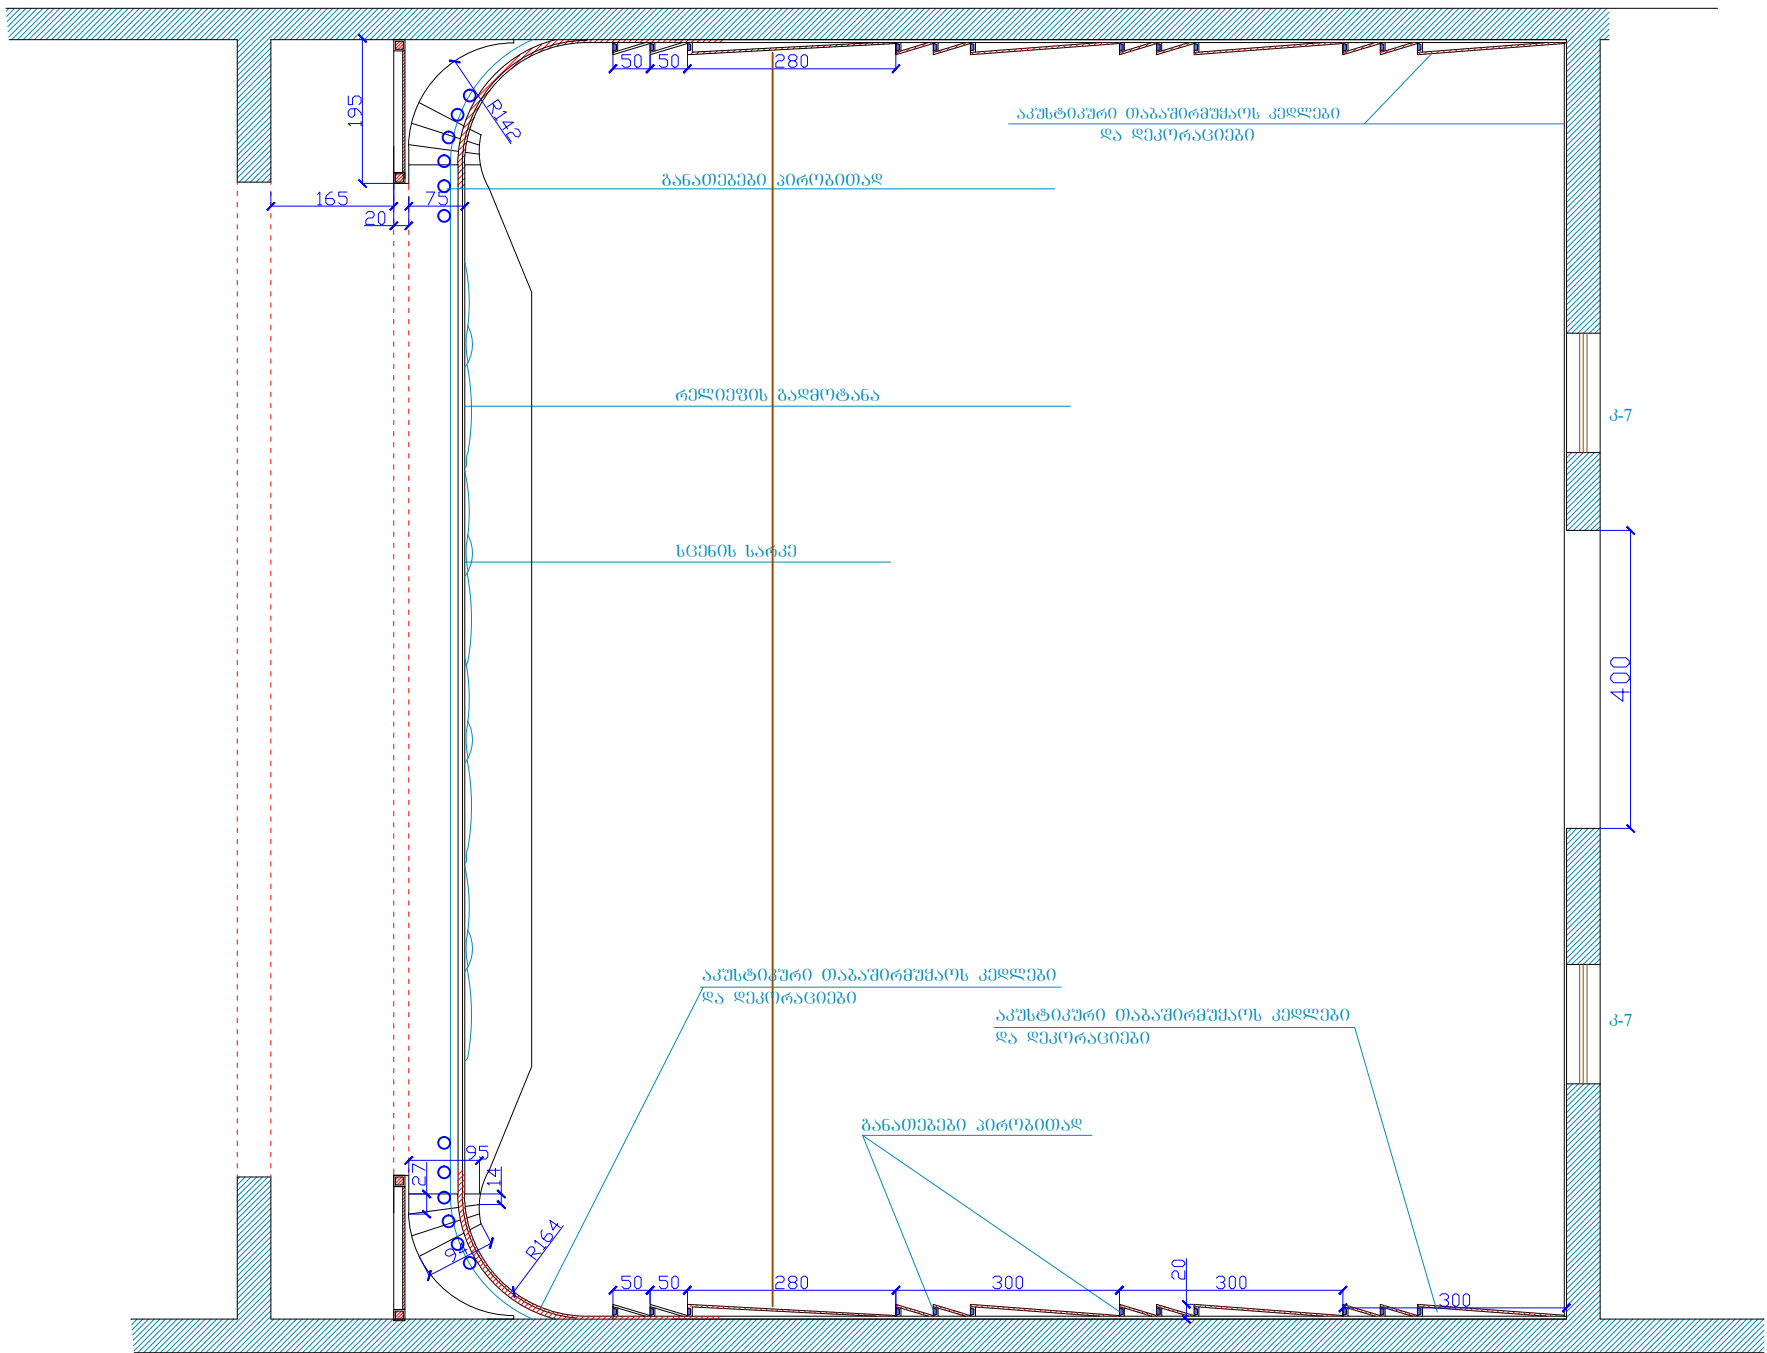

			გეგმა		