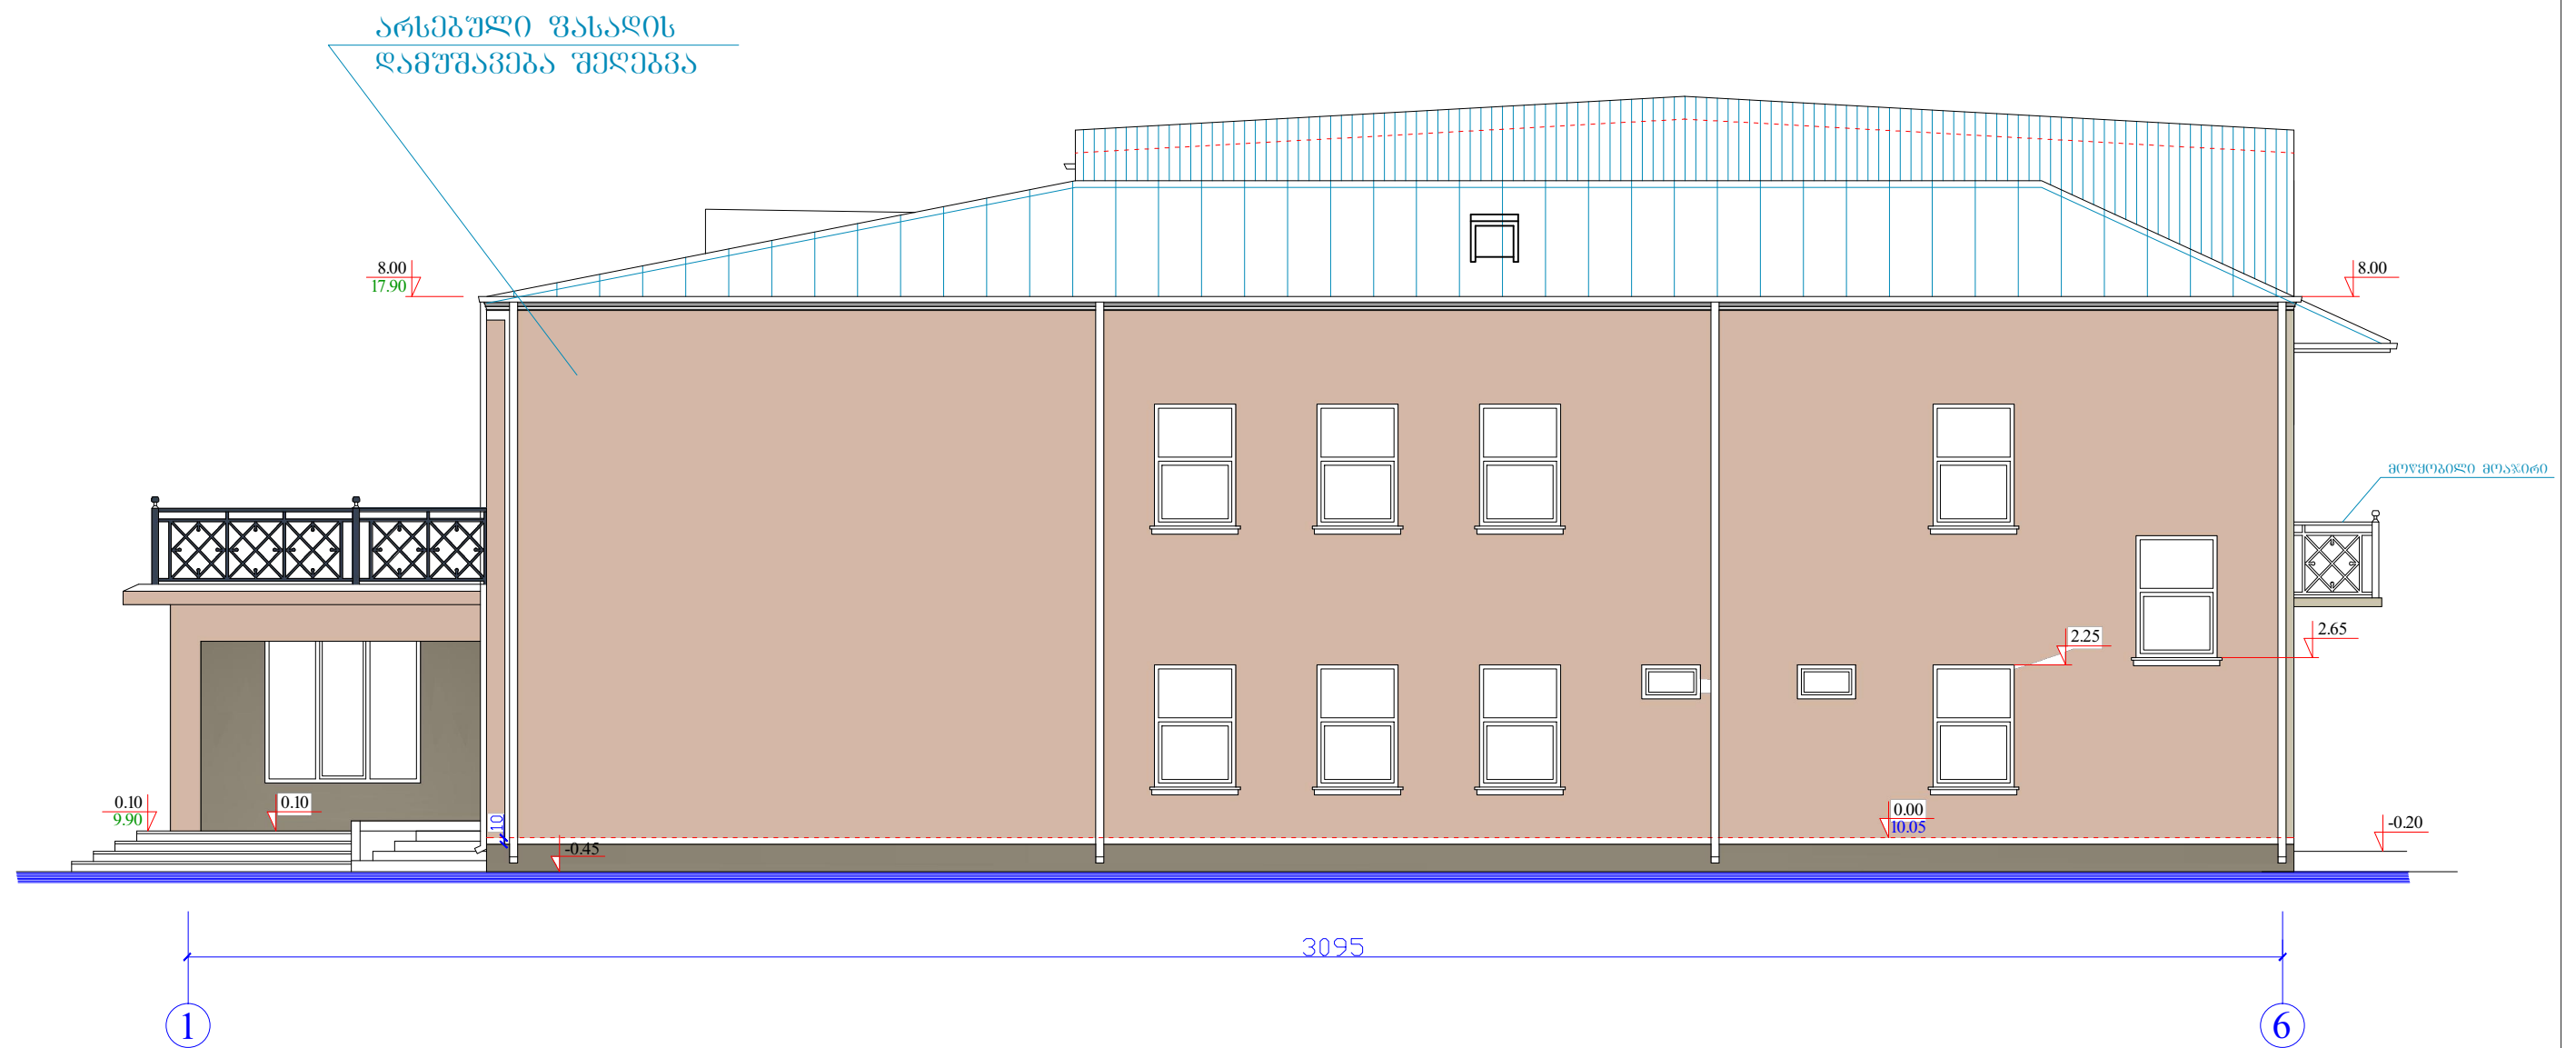


ზასადი გოგოლის ქუჩიდან 1-6 მ 1/100

[illegible]