


კონფეციონერები განლაგების გეგმა

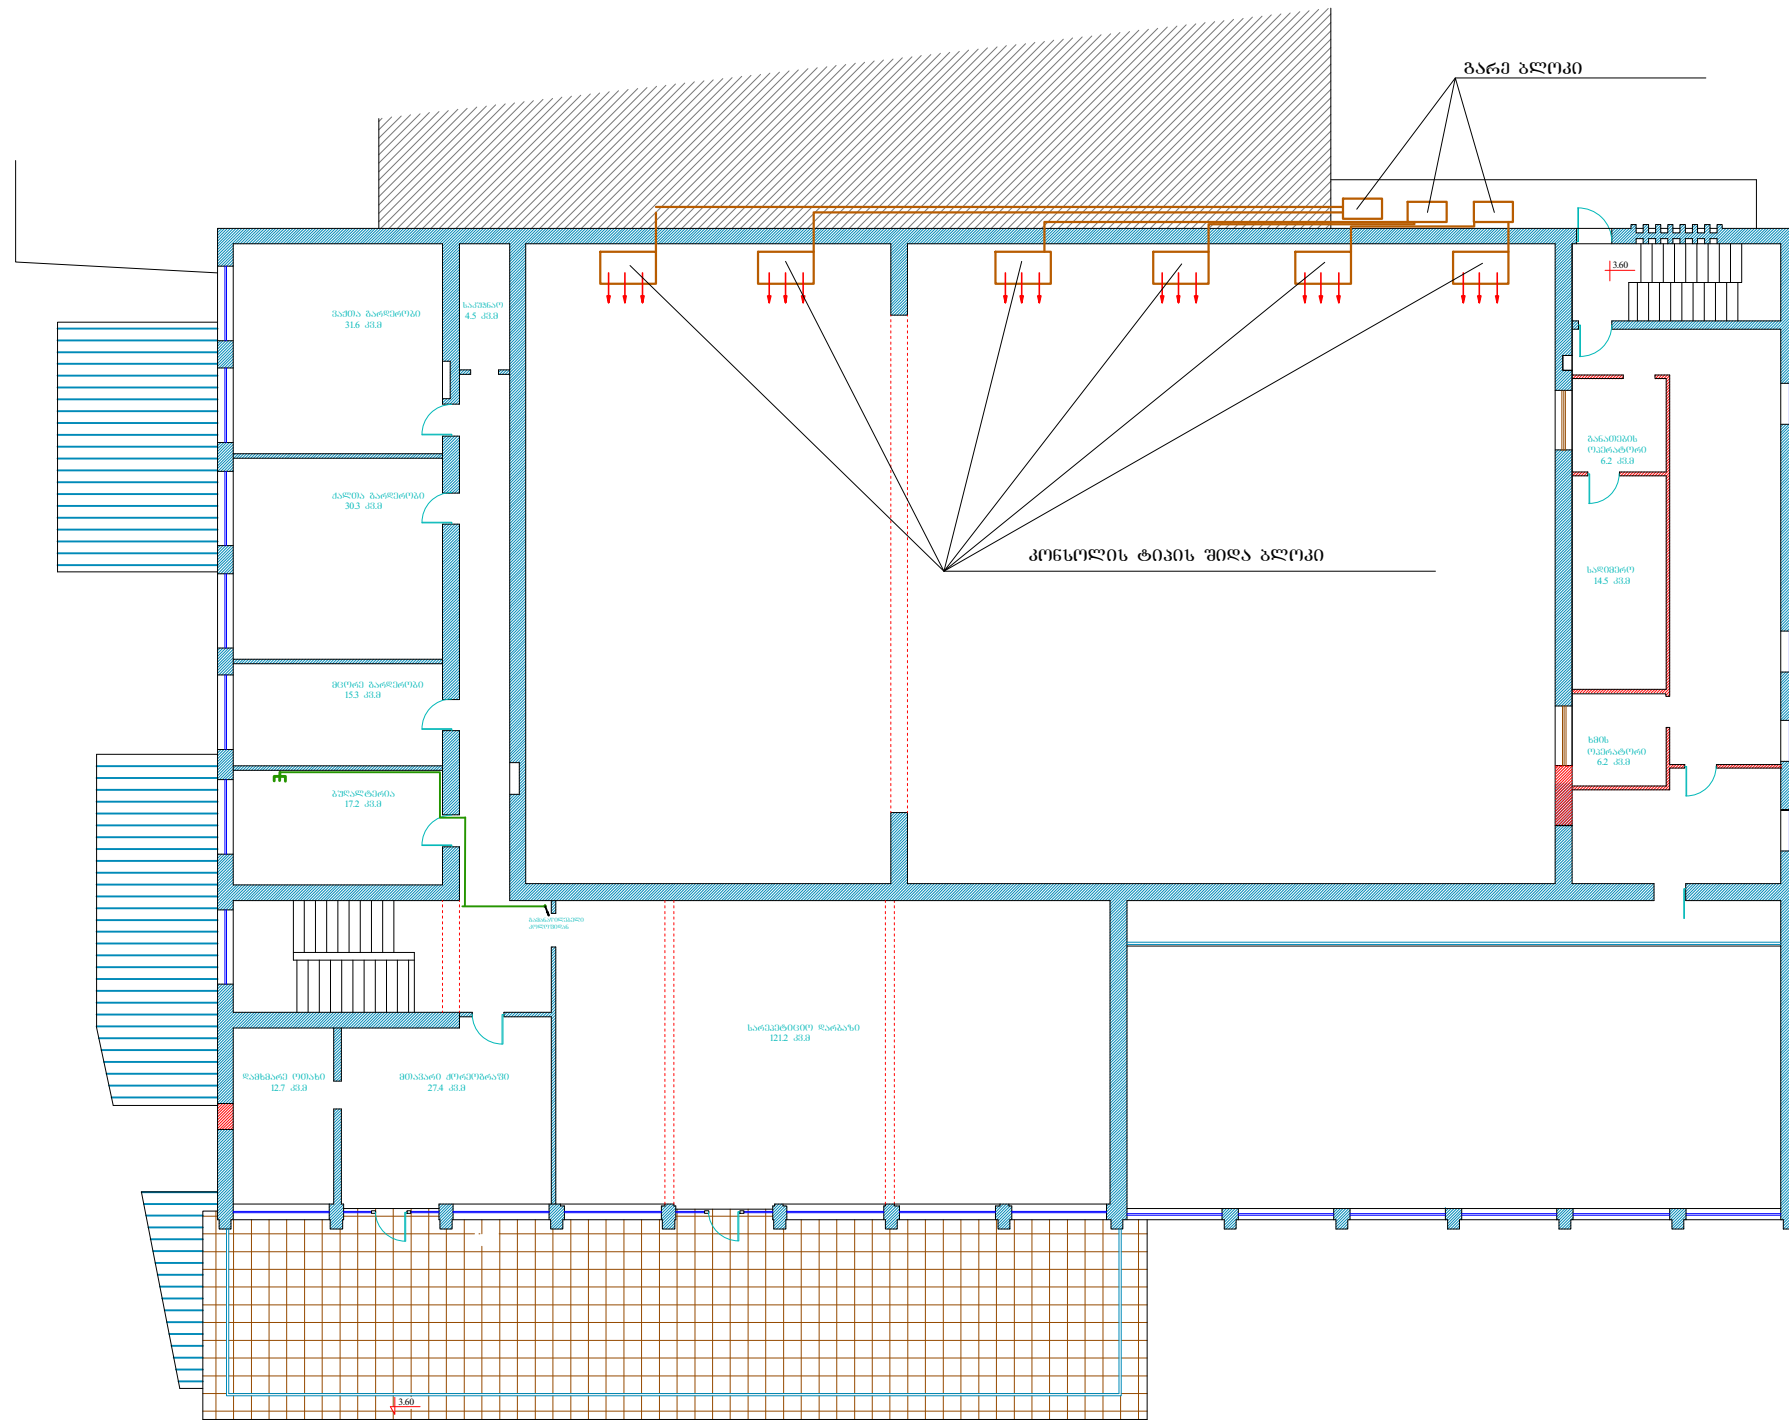

ს ა მ ც ი შ ი კ ა ც ი ა				
№	აღნიშვნა	სამუშაოს დასახელება	განზ. პრო.	რაოდ.

ფორმეტორი		სსიპ აპარის მ. კუხიანაძის სახელობის სიმღერისა და ცეკვის სახელმწიფო ანსამბლი	დაკვ. №		
ავტორი					
შეასრულა		სსიპ აპარის მ. კუხიანაძის სახელობის სიმღერისა და ცეკვის სახელმწიფო ანსამბლის შენობის რეაბილიტაცია	ხტადია	შურც.	შურც-პი
			მ.პ.		
