






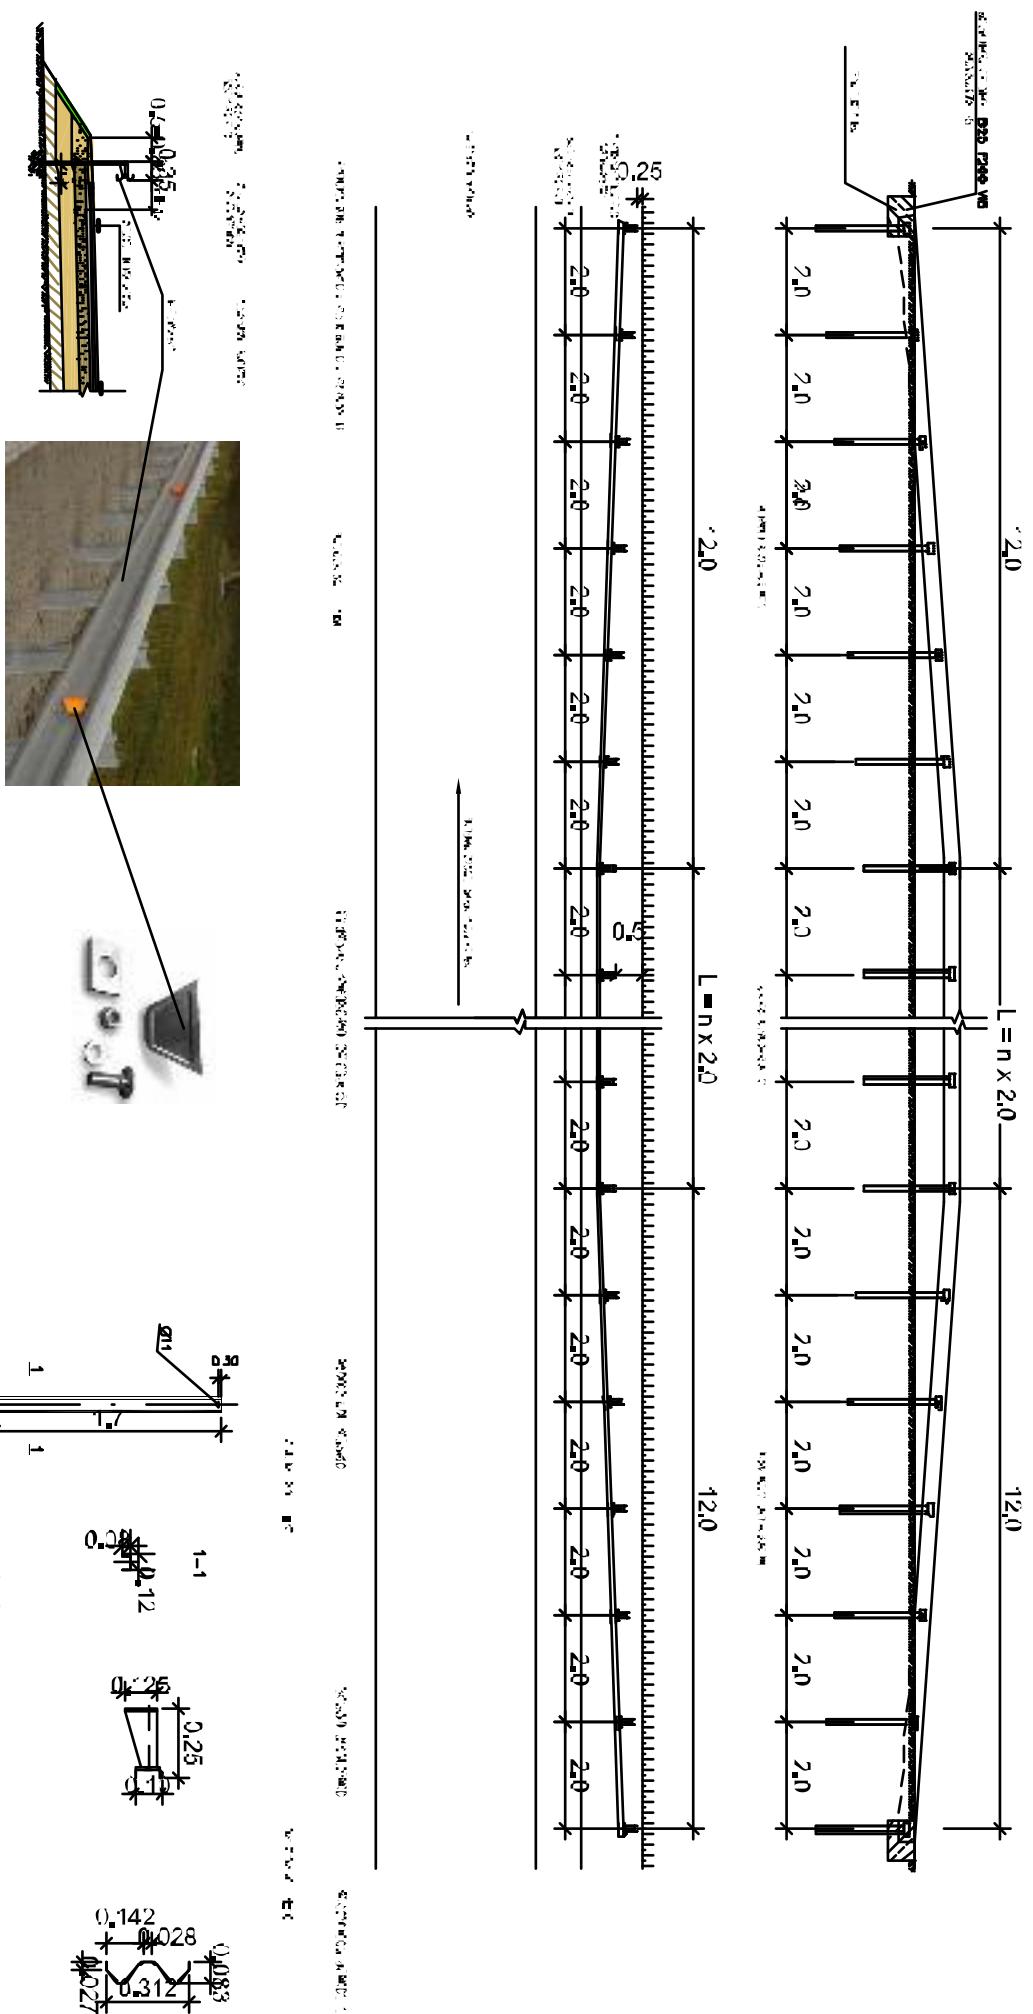




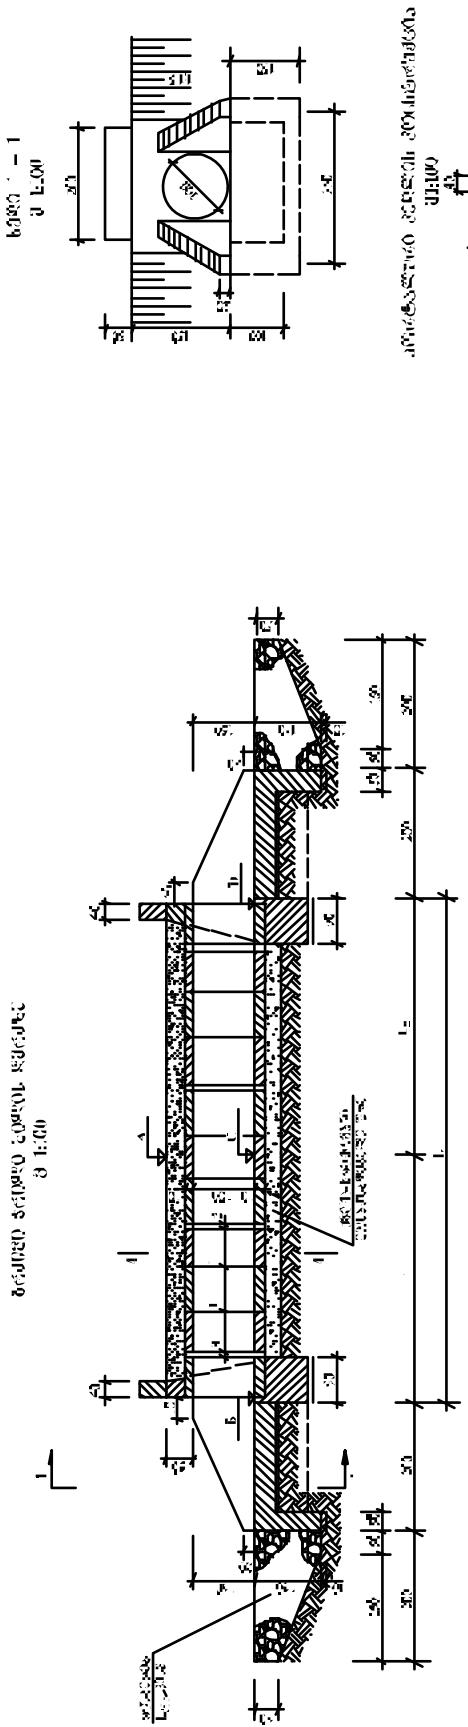




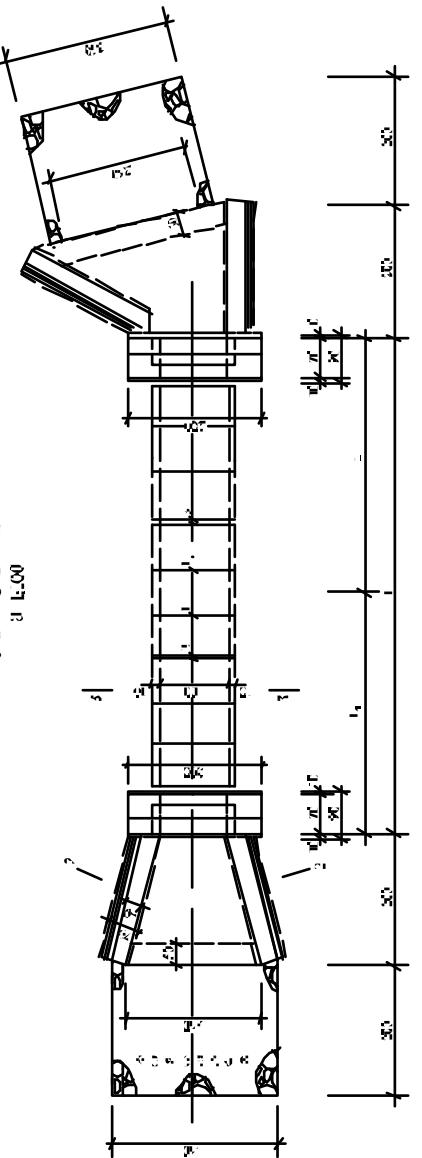




3 - 3

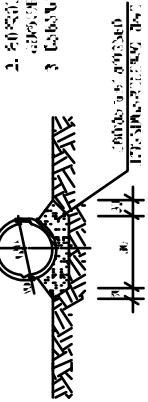


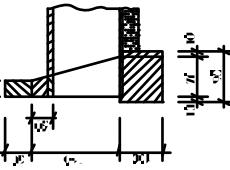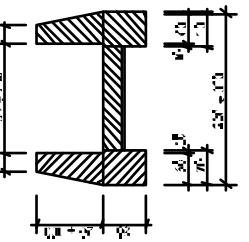



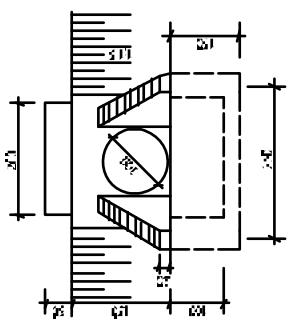


b999 - 1


B 1:100

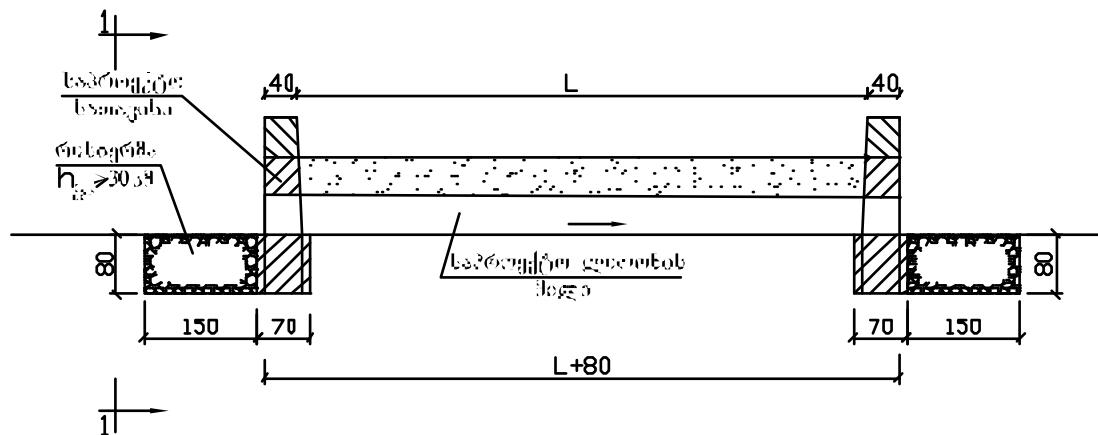

B 1:100

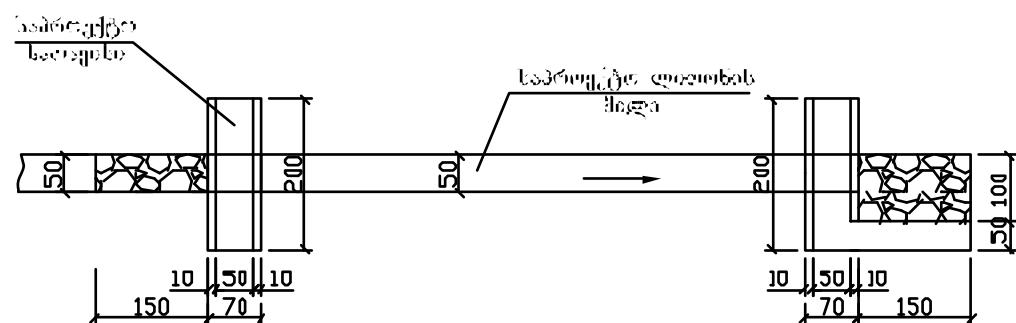

B 1:100

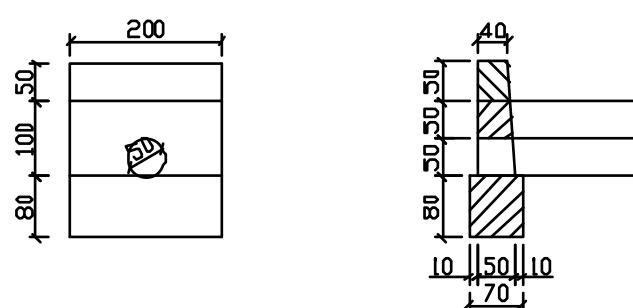







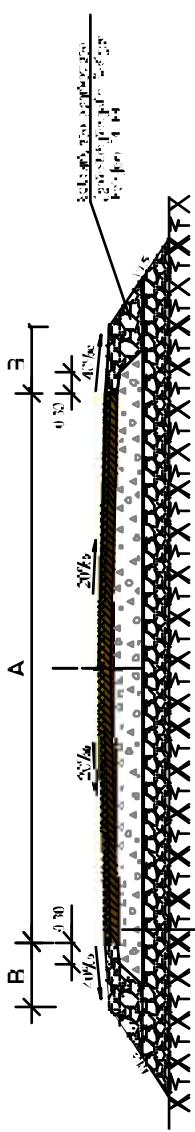




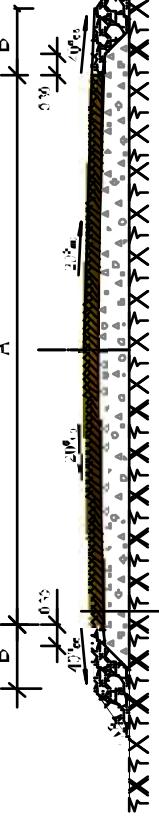















განვითარებული

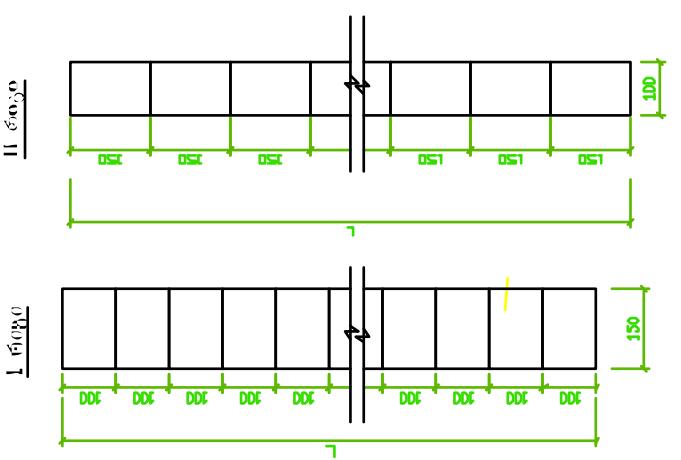


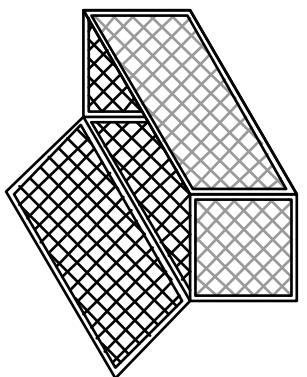


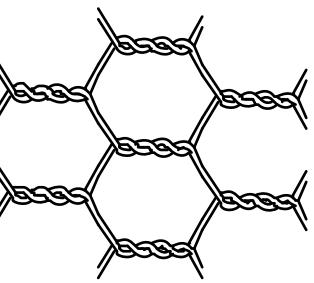


