





















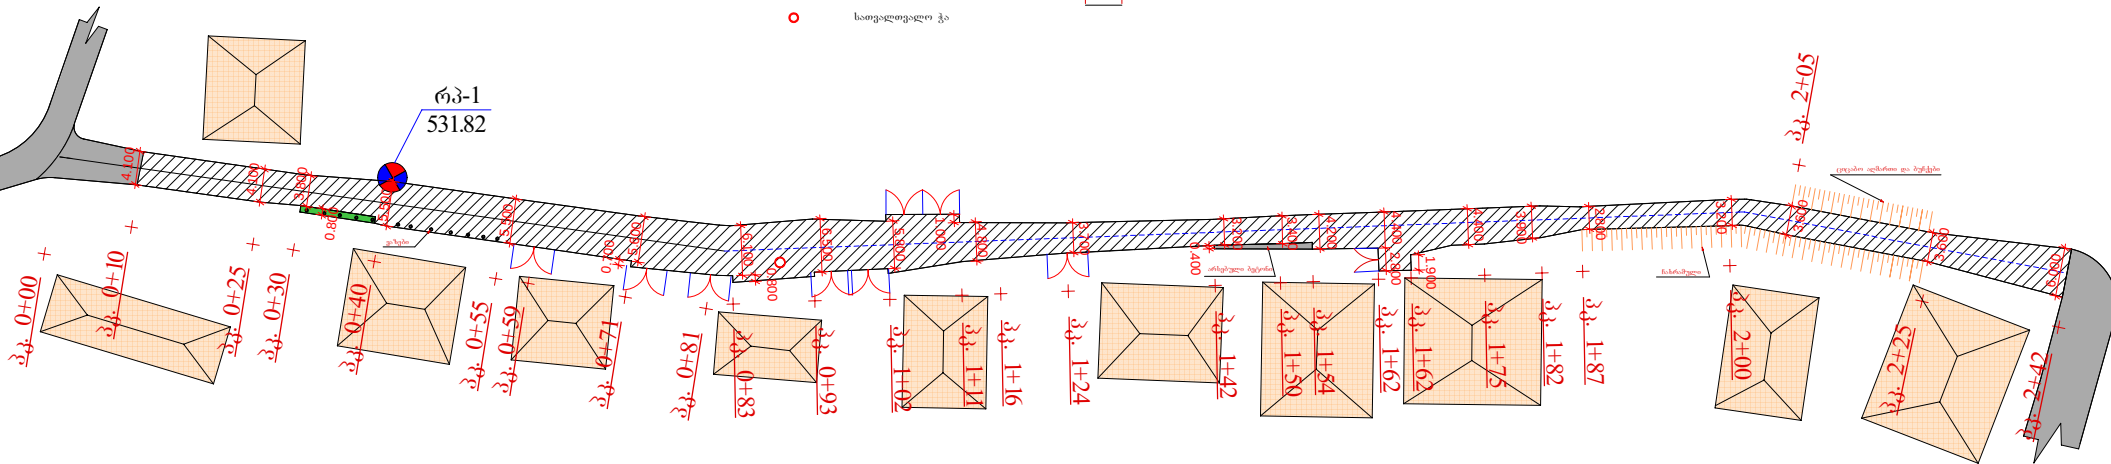

ქ. მცხეთაში შიდა საფარი გზების მოწყობა რეაბილიტაცია (კახეთის ქუჩა ნარეკავის დასახლება)		
გეგმა მასშტაბი 1:500 პკ 0+00 დან პკ 2+42 მდე		
სტადია	ფურცელი	ფურცელი
	2	5
შ.პ.ს. "არქიტექტურა" 2014 წელი		