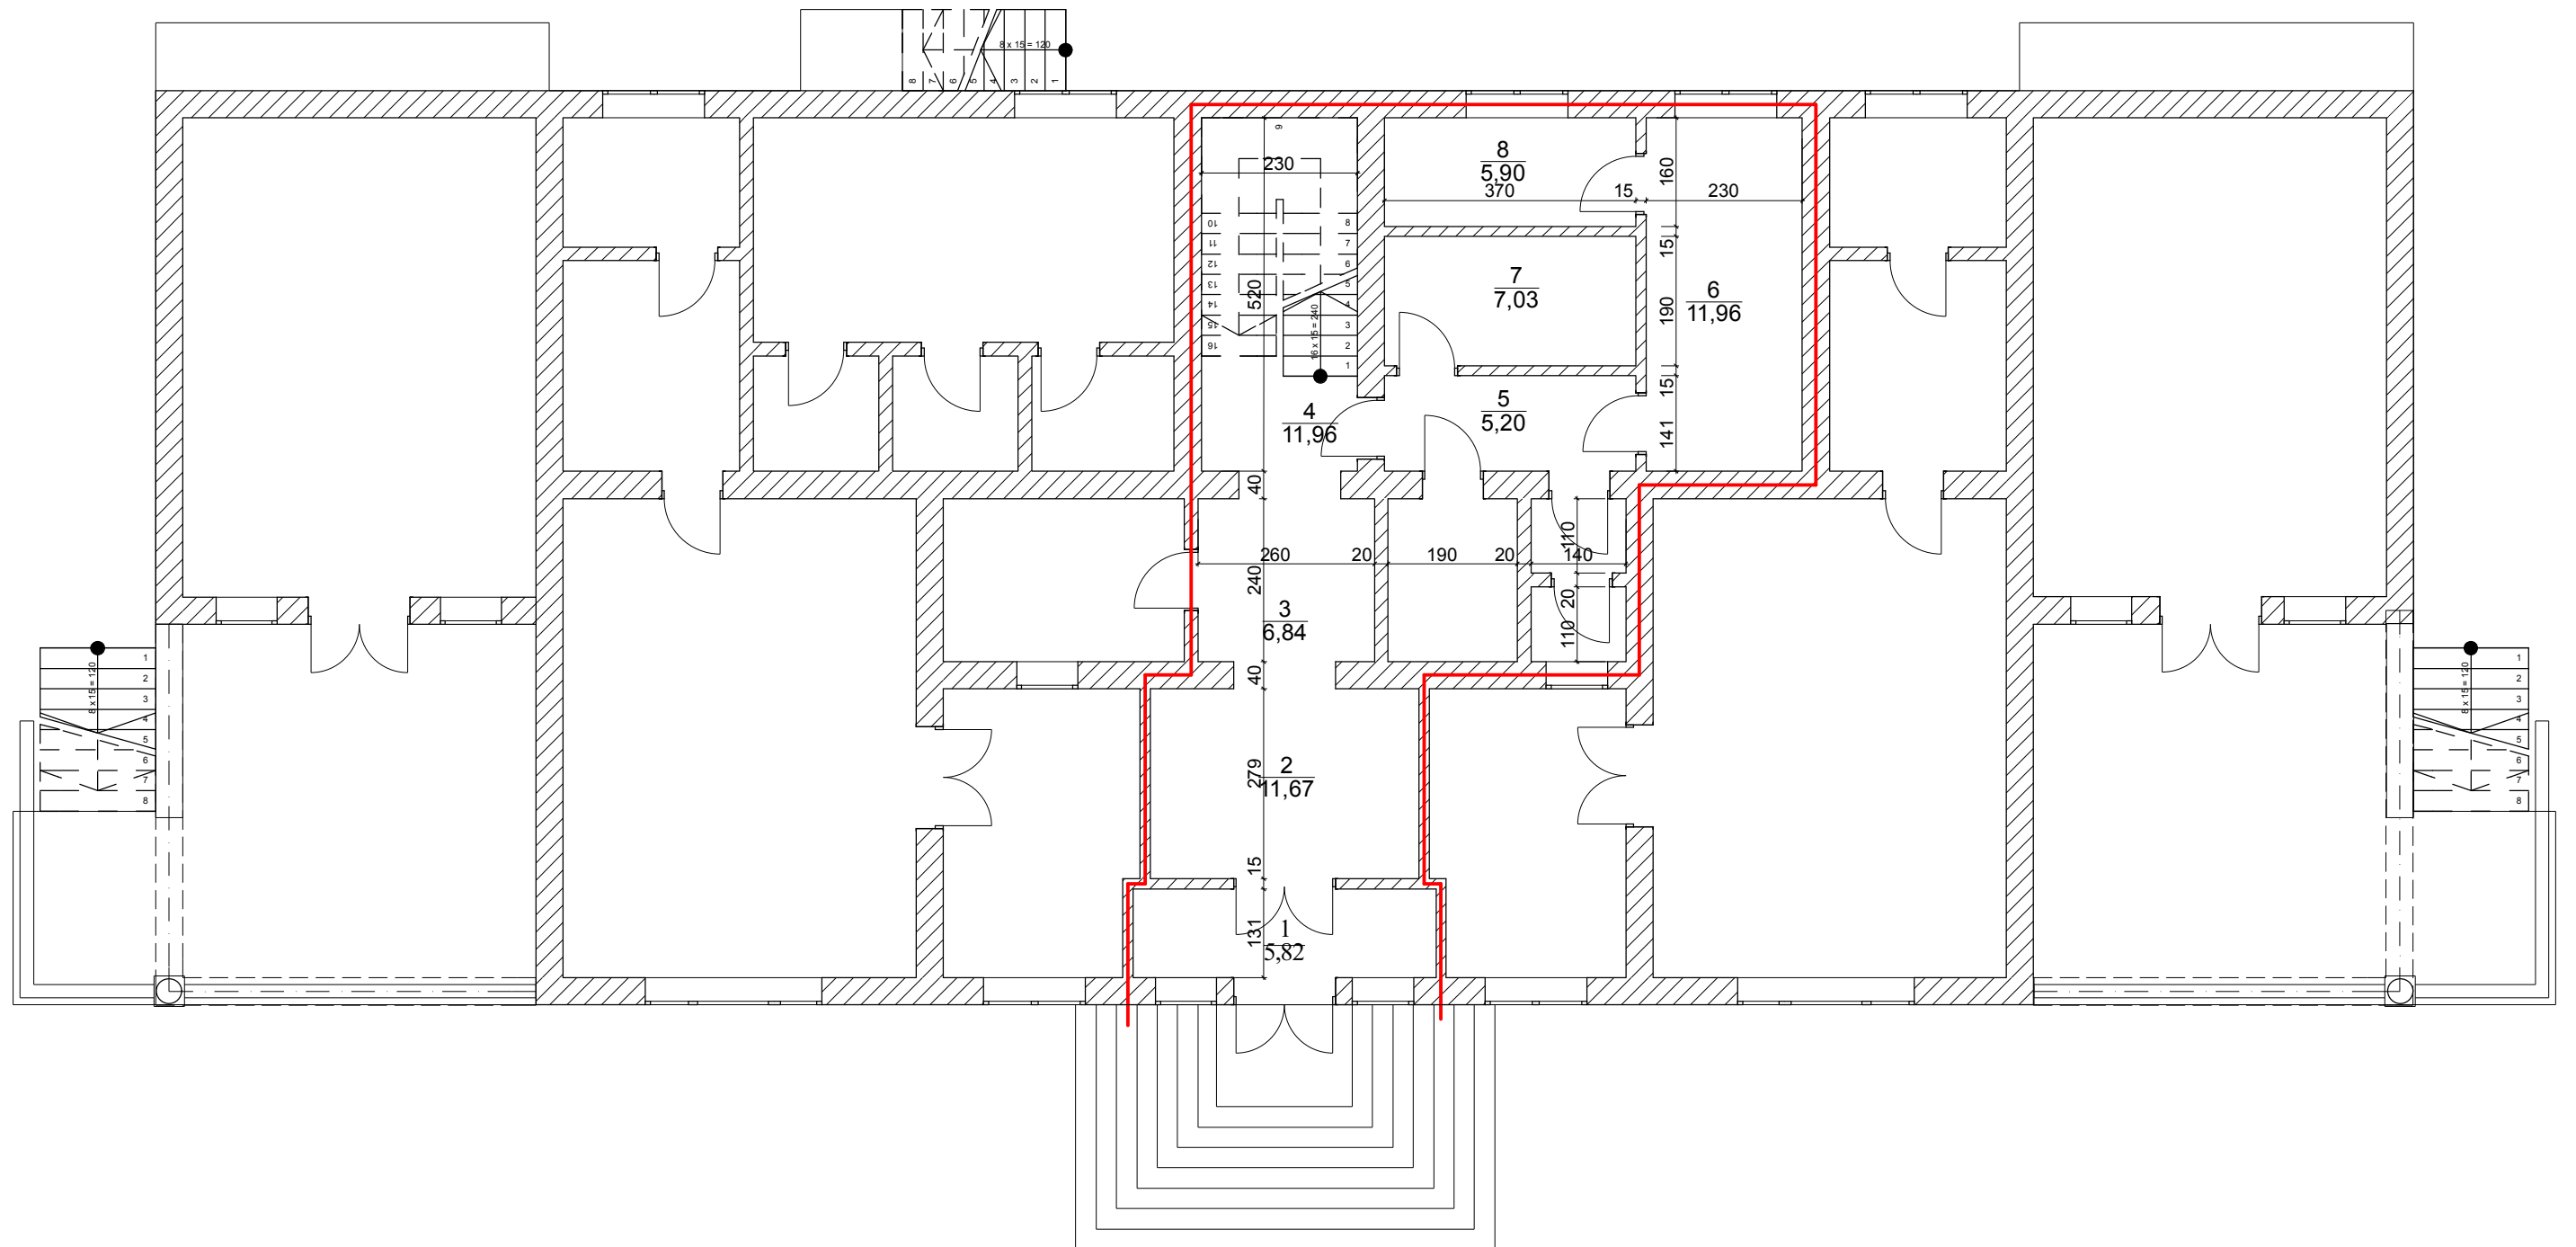


I სართულის გეგმა
მ 1:100

[illegible]