



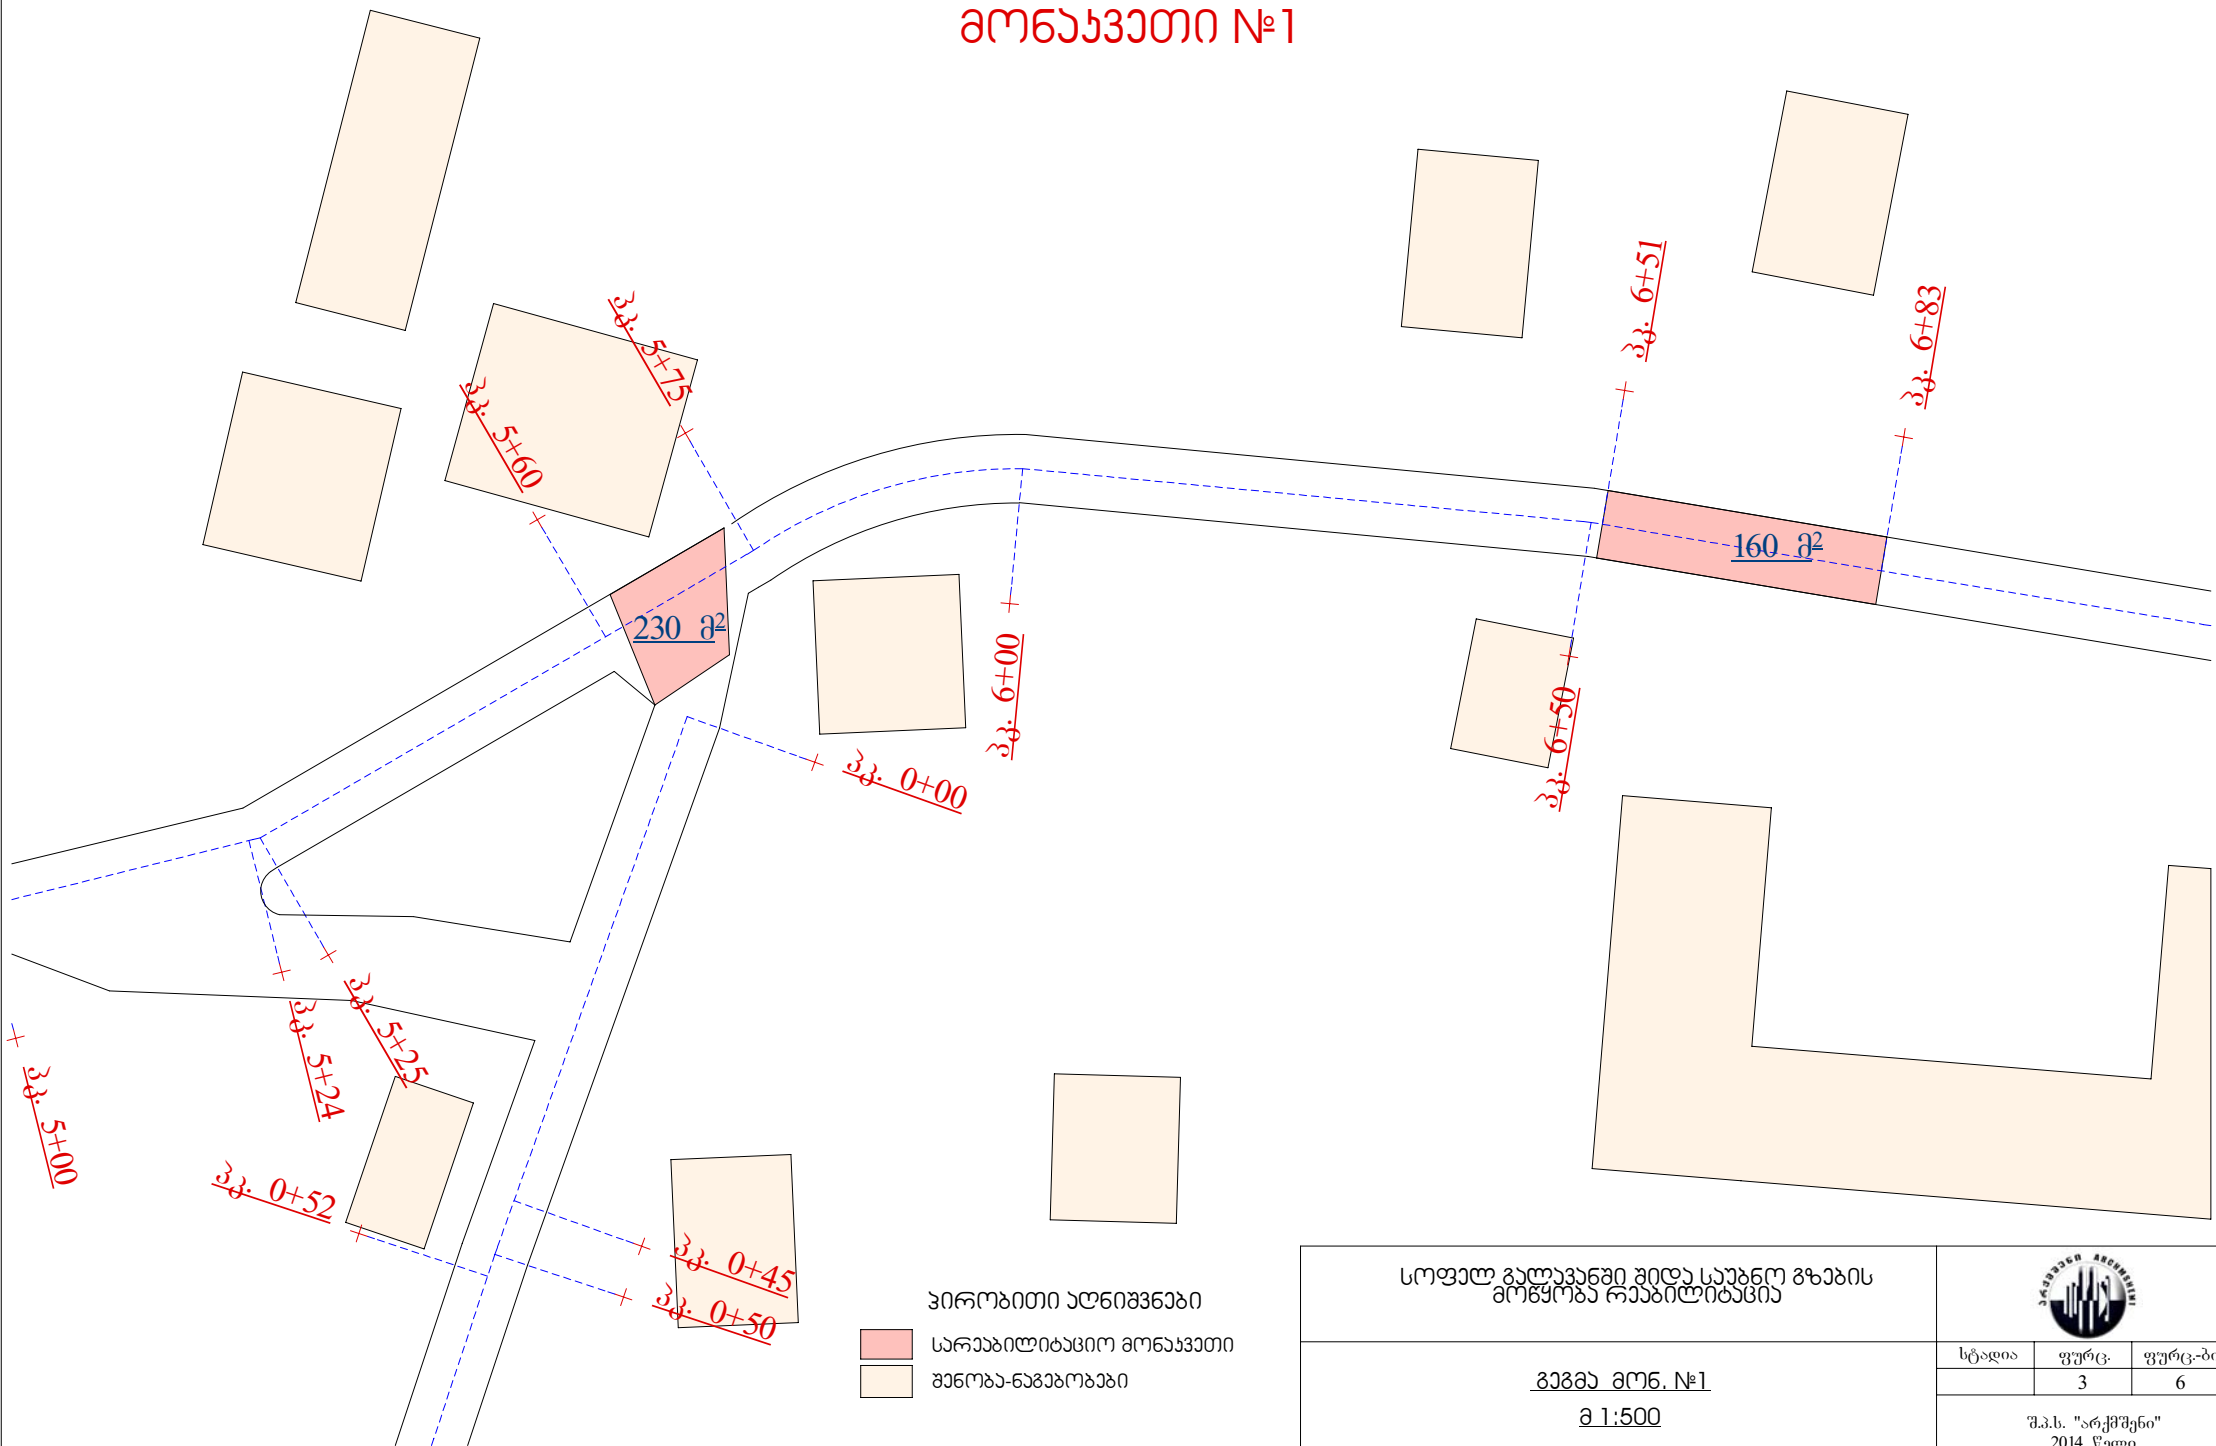




გეგმა მონ. №1

მ 1:500



სტადია	ფურც.	ფურც.-ბი
	3	6

2014 წელი