

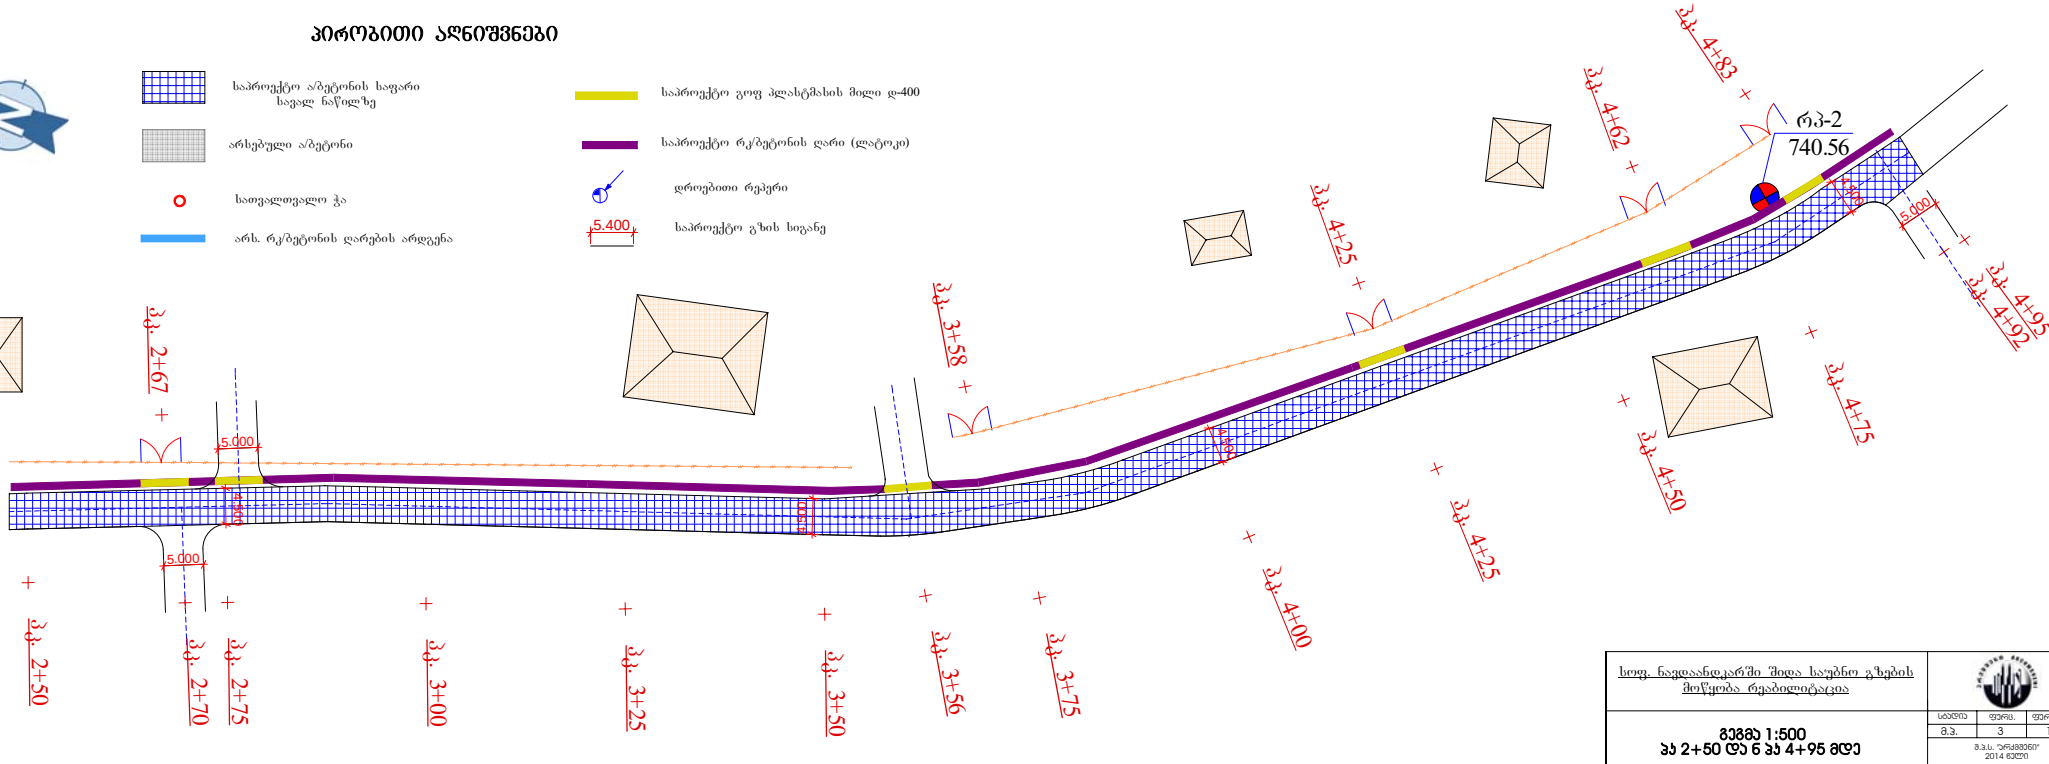
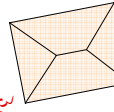
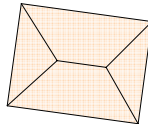
 


 

სოფ. ნაფაანდკარში შიდა საუბნო გზების
მოწყობა რუბანილიტაცია

၈၃၈၁ ၁:၅၀၀
 ၁၁ ၂+၅၀ ၉၁ ၆ ၁၁ ၄+၉၅ ၈၉၁

 

საბჭო	ფარც.	ფარც.-ბი
მ.პ.	3	11

მ.პ.ს. "არქივი"
2014 წელი