



მონაწირობის პანელის გეგმა

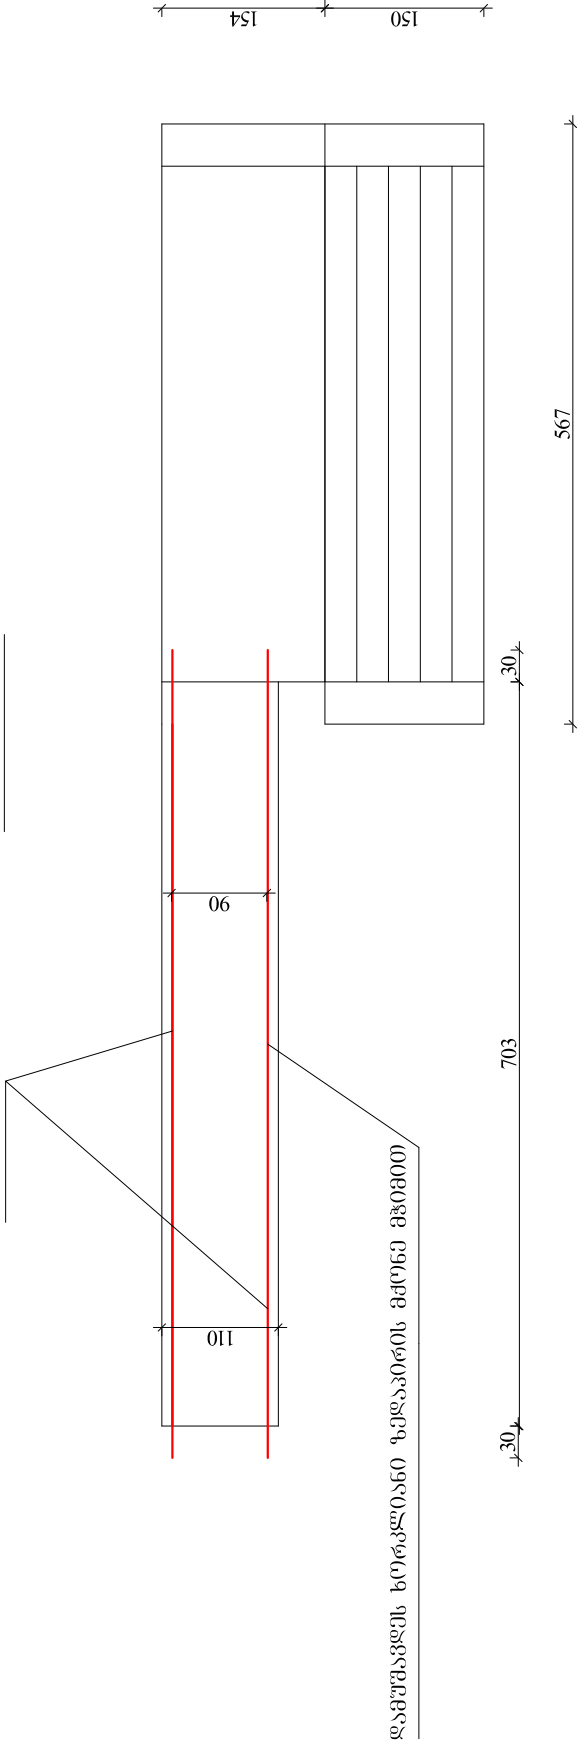

პანელის პროექტი

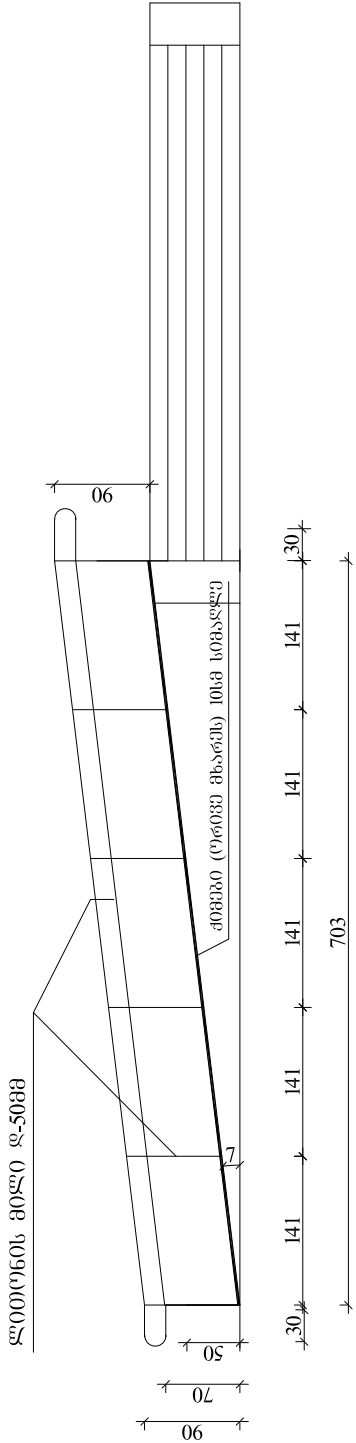


დირექტორი	რ.დიასამიძე			დამკვეთი: ხულოს მუნიციპალიტეტი	2 0 1 4 წელი		
პრ. ავტორი					სტად.	ფურც.	ფურც.
შეასრულა	დ.ფარტყალაძე			ხულოს მუნიციპალიტეტის გამგეობის შენიშვნა: რეგისტრაცია	მპ.	ა-4	
შეამოწმა	თ.ბერიძე						
				პანელის გეგმა	შპს „აგროსერვისი“		