


სოფელ წრომში მიმავალი წყლის მილის
გრძივი პროფილი

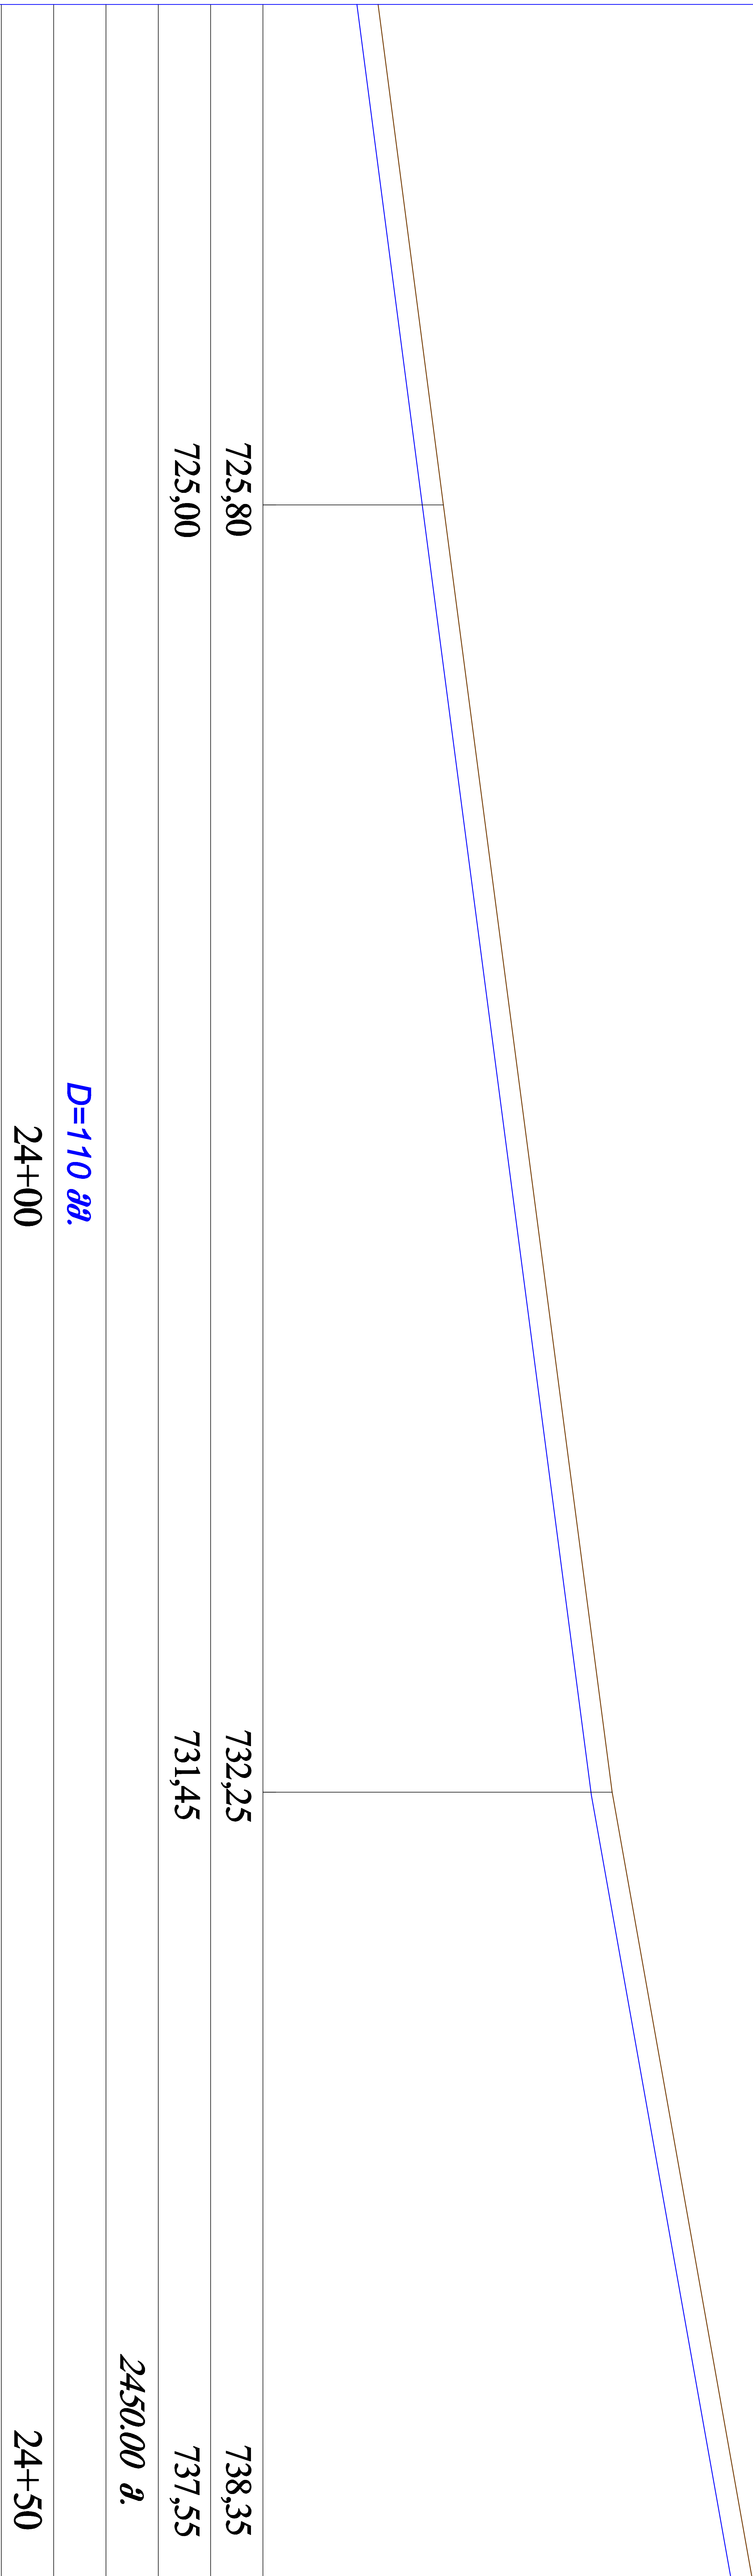

		შ. კ. ს. "LMC"	
საპროექტო მილის გრძივი პროფილი		GEORGIA TBILISI, ir. Akashidze Str. 50 Tel: (+995 32) 291 22 99; LMCL TD201@gmail.com	ფურცელი ფურცლები
დირექტორი	დ. ჩახვაშვილი		
პროექტის თხ. ინჟინერი	მ. ხოსაური		
შეასრულა	ნ. ბეშურიძე		ნ. ბეშურიძე
2014 წ.			