



სოფელ ხცისში მიმგავალი წყალის მიღის
გრძივი პროფილი

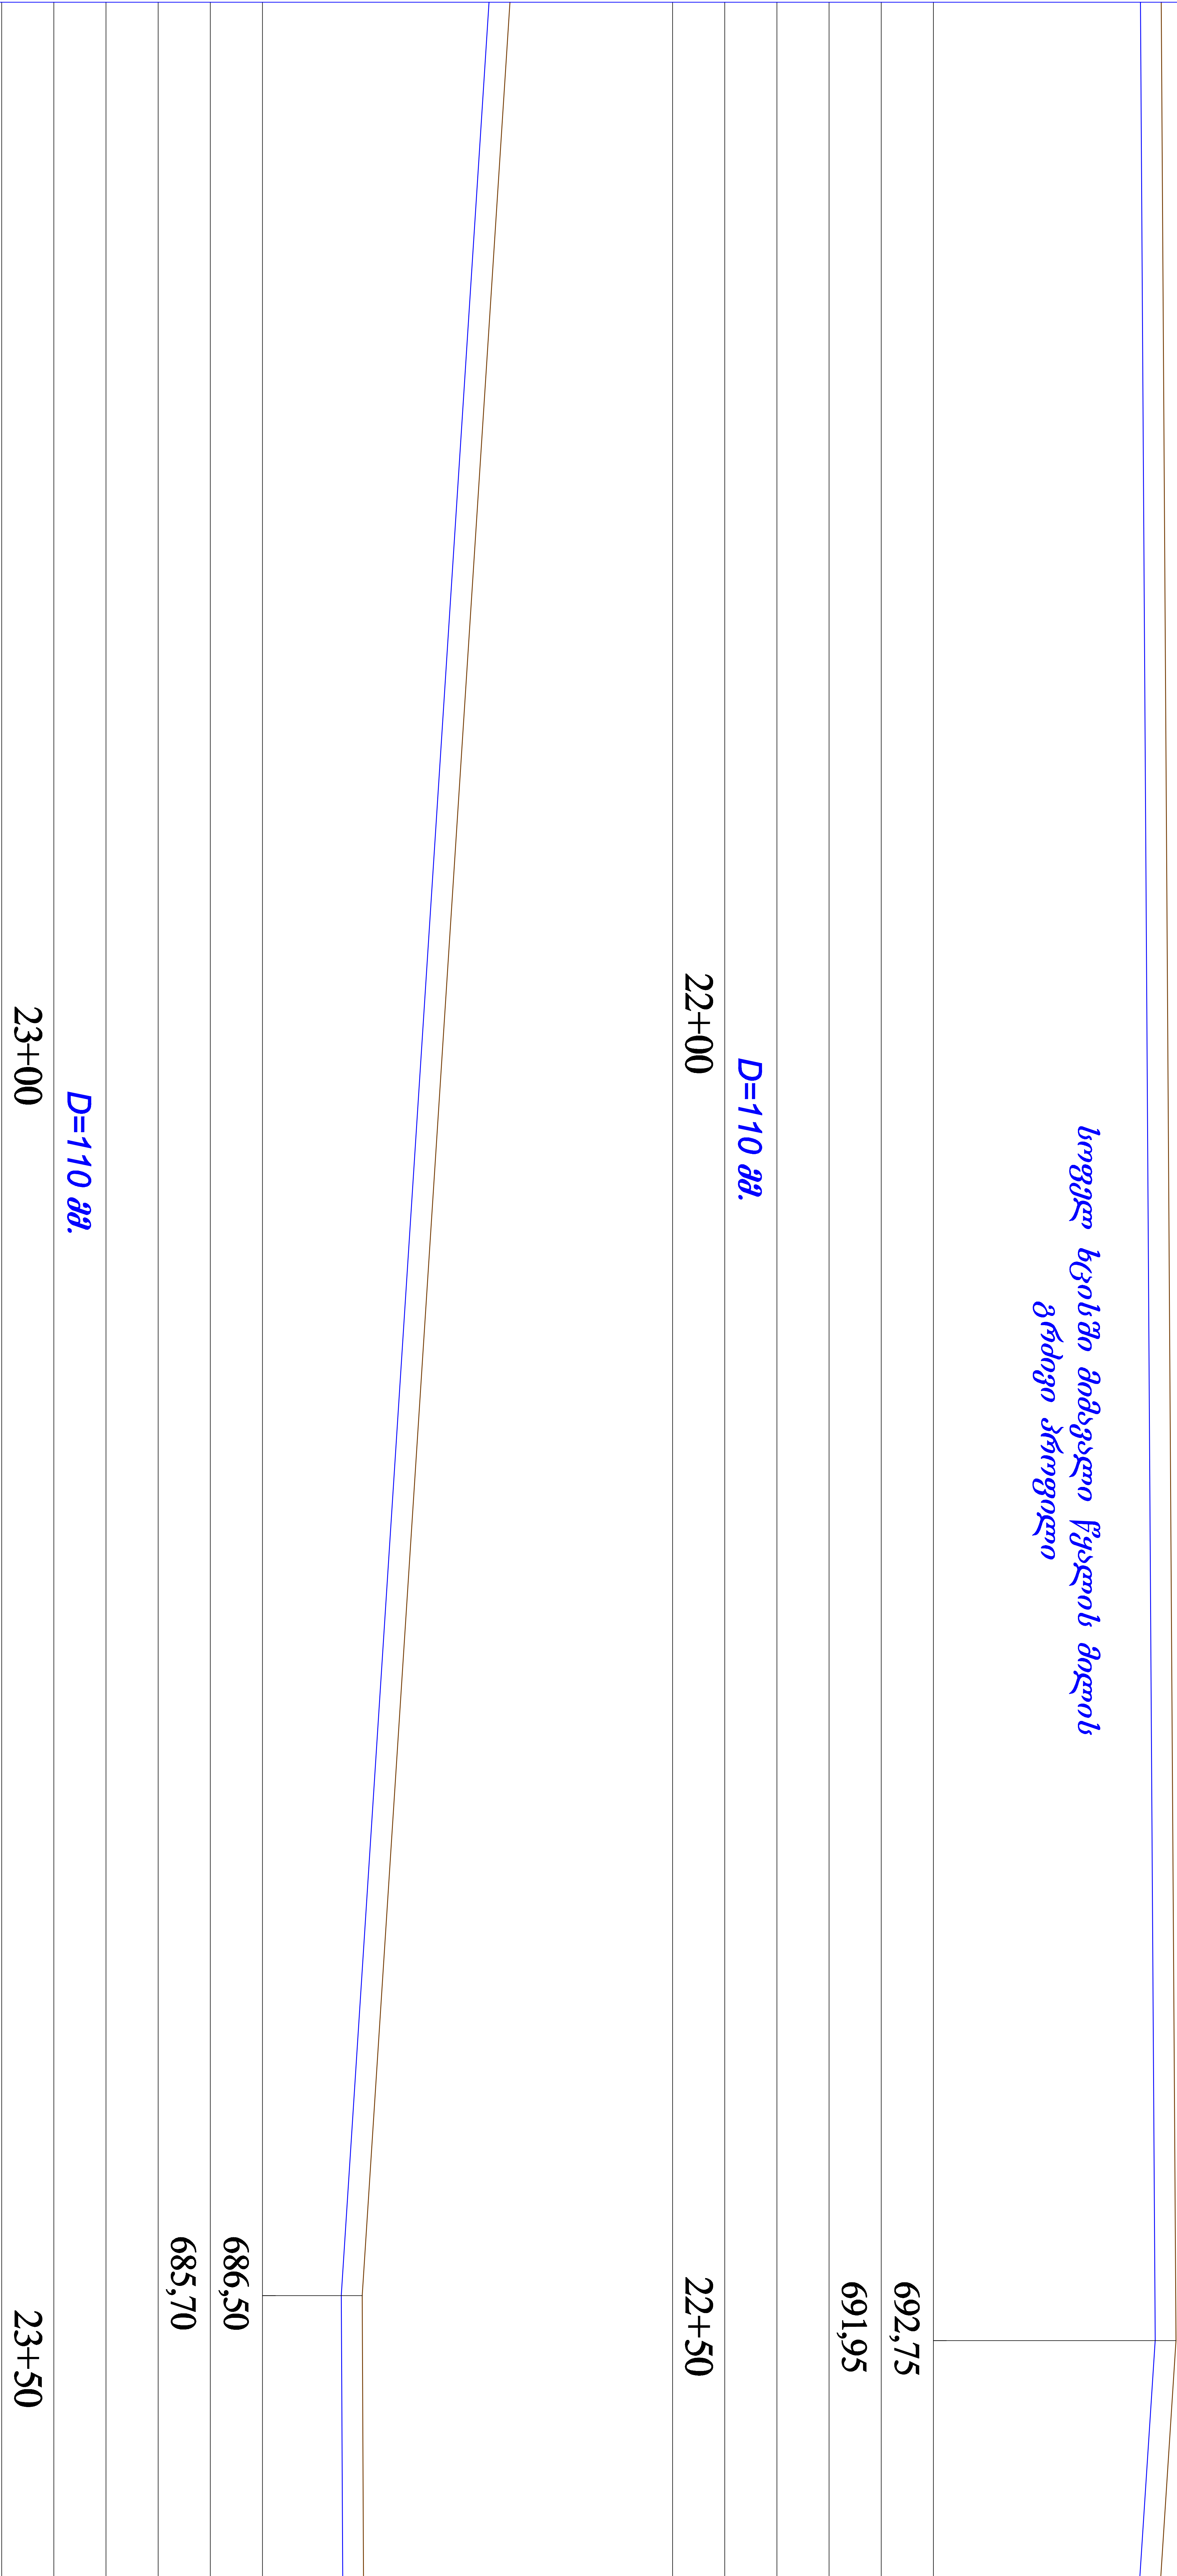

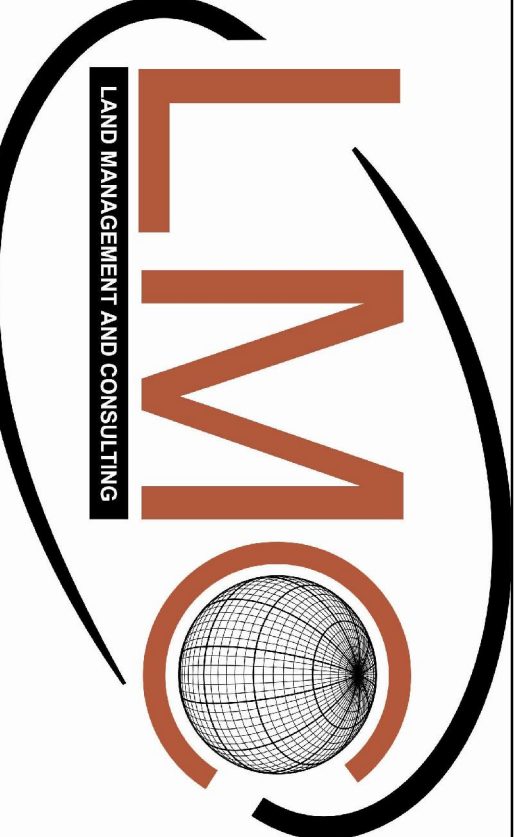


გ. კ. ს. "LMC"

GEORGIA TBILISI, Ir. Akashidze Str. 50
Tel: (+995 32) 291 22 99;
LMCLTD2011@gmail.com

ფურცელი № - 12

ფურცლები № - 28

საპროექტო მილის გრძივი პროფილი

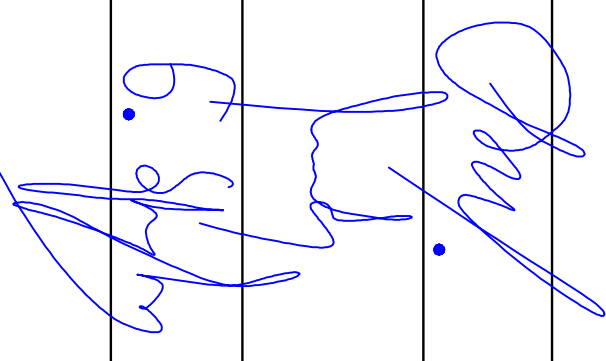დირექტორი	დ. ჩახვაშვილი	
პროექტის მთ. ინჟინერი	მ. სოსაური	
შეასრულა	ნ. ბექურიძე	
2014 წ.		