სოფელ ხცისში მიმავალი წყალის მილის
გრძივი პროფილი

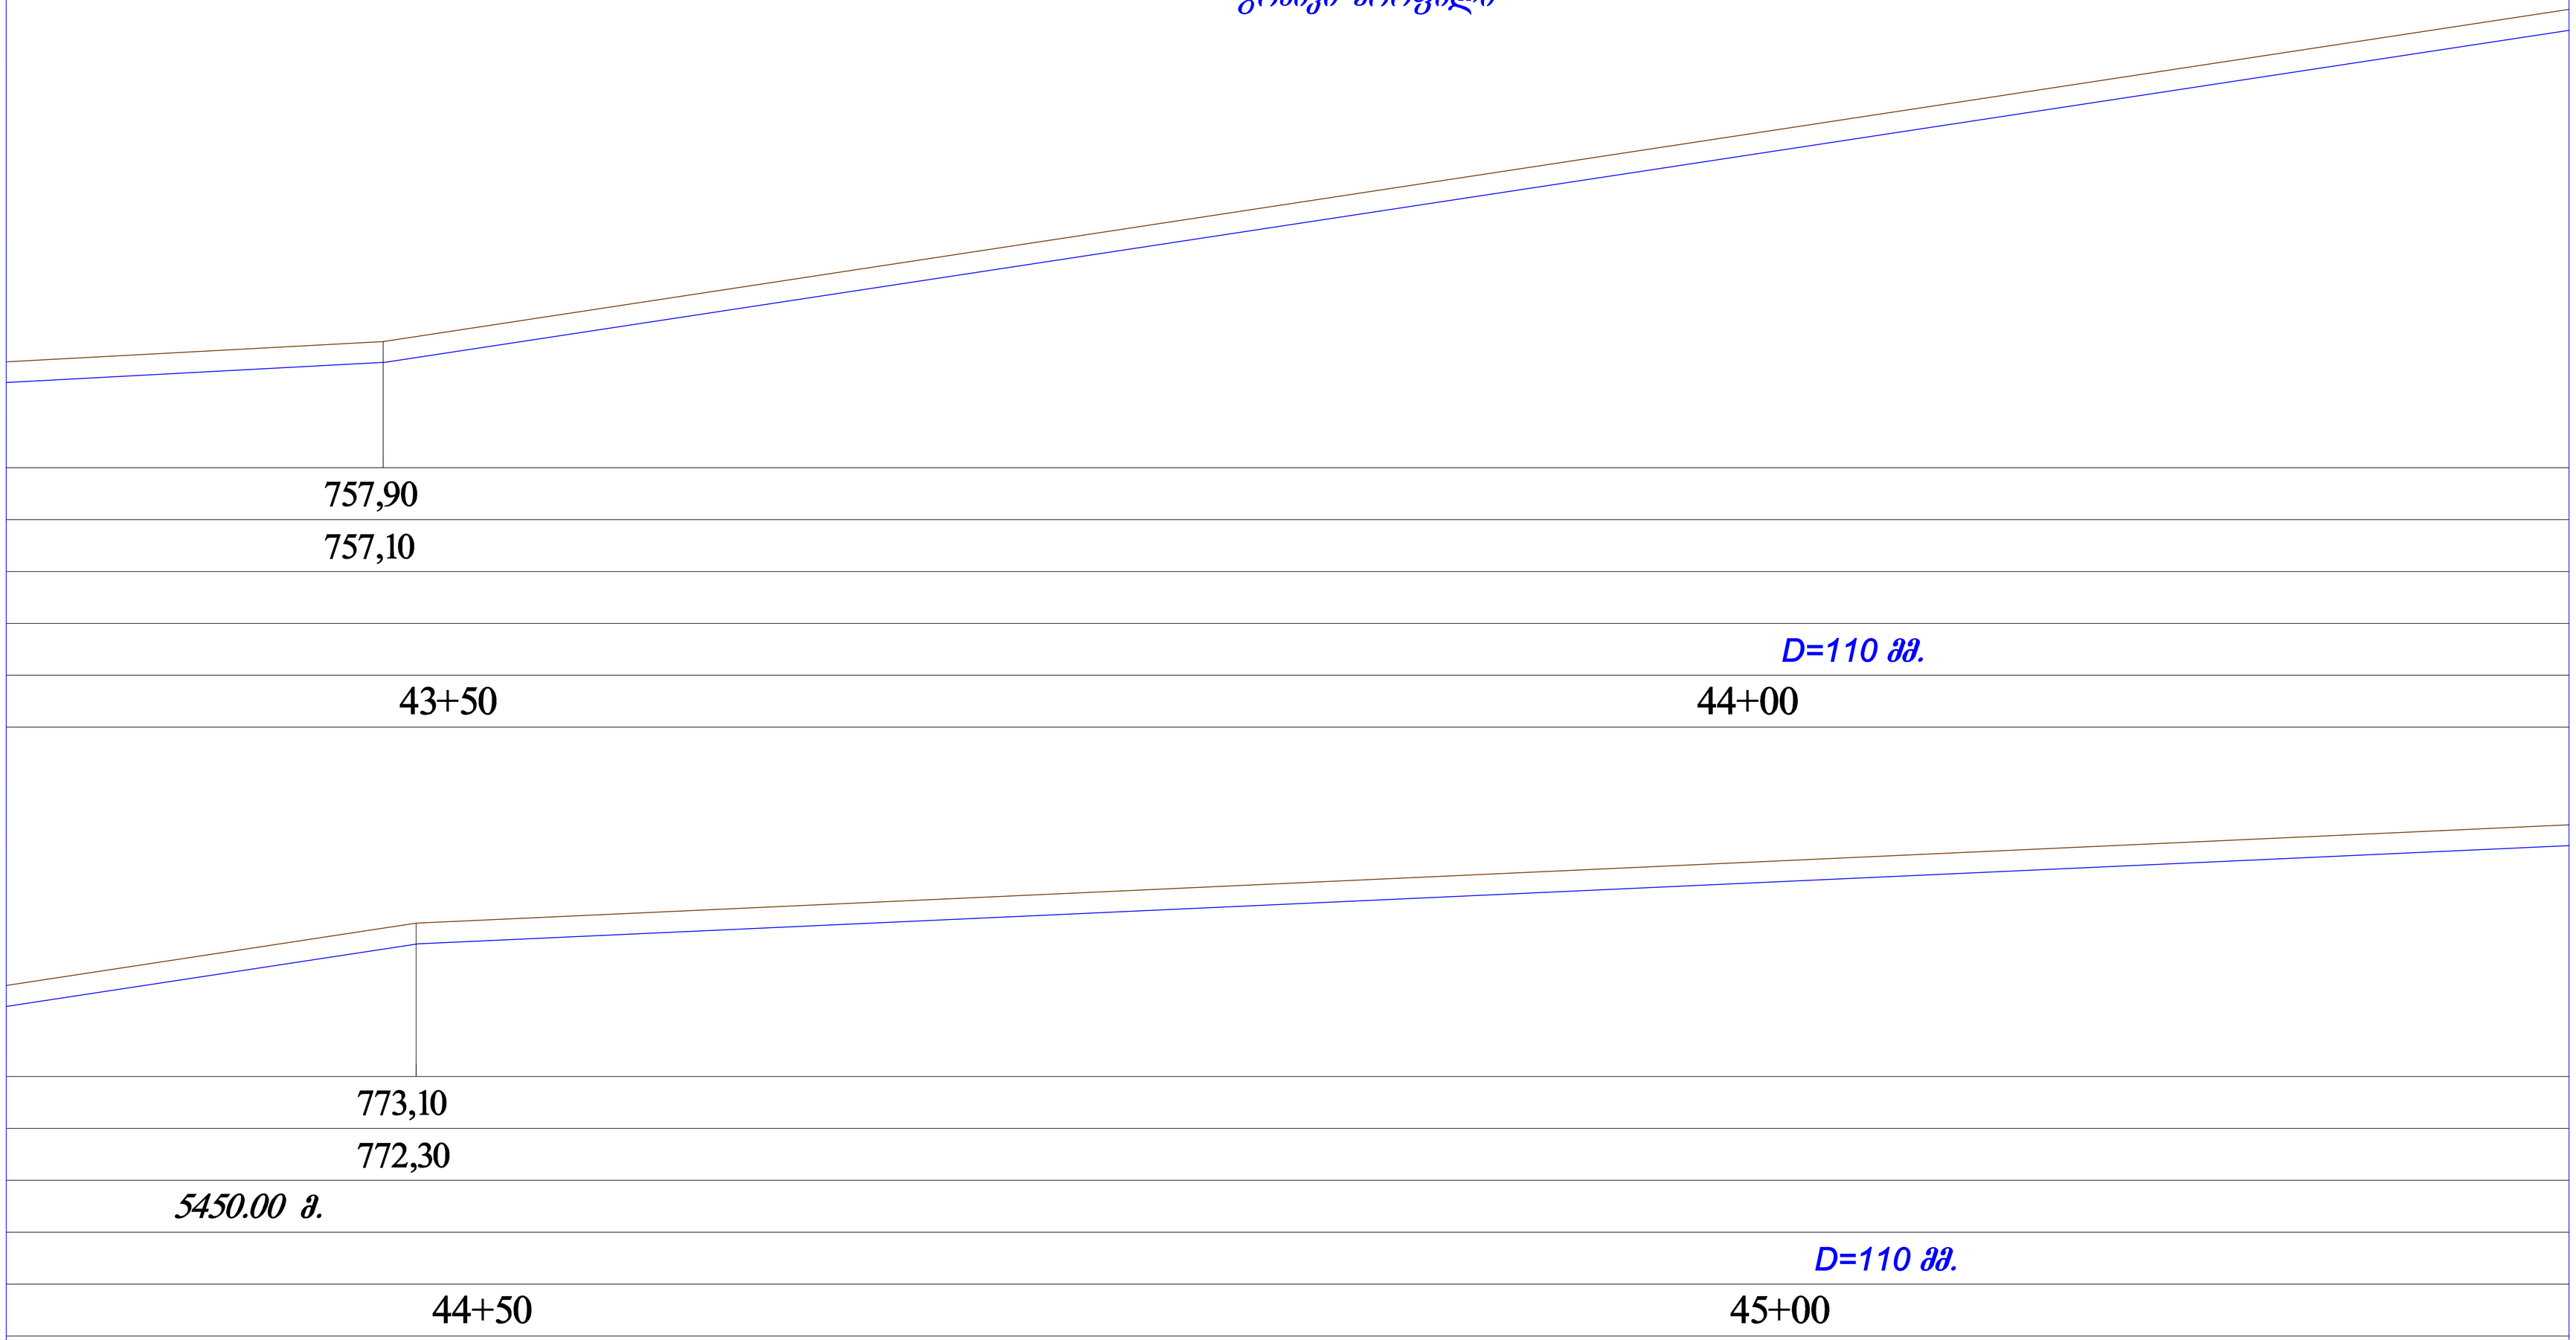

	შ. პ. ს. "L M C"	
	GEORGIA TBILISI. ir. Abashidze Str.50 Tel: (+995 32) 291 22 99; LMCLTD2011@gmail.com	ფურცელი: № - 23 ფურცლები: № - 28
	საპროექტო მილის გრძივი პროფილი	
დირექტორი	დ. ჩახვაშვილი	
პროექტის მთ. ინჟინერი	მ. სისაური	
შეასრულა	ნ. ბექურიძე	
2014 წ.		