
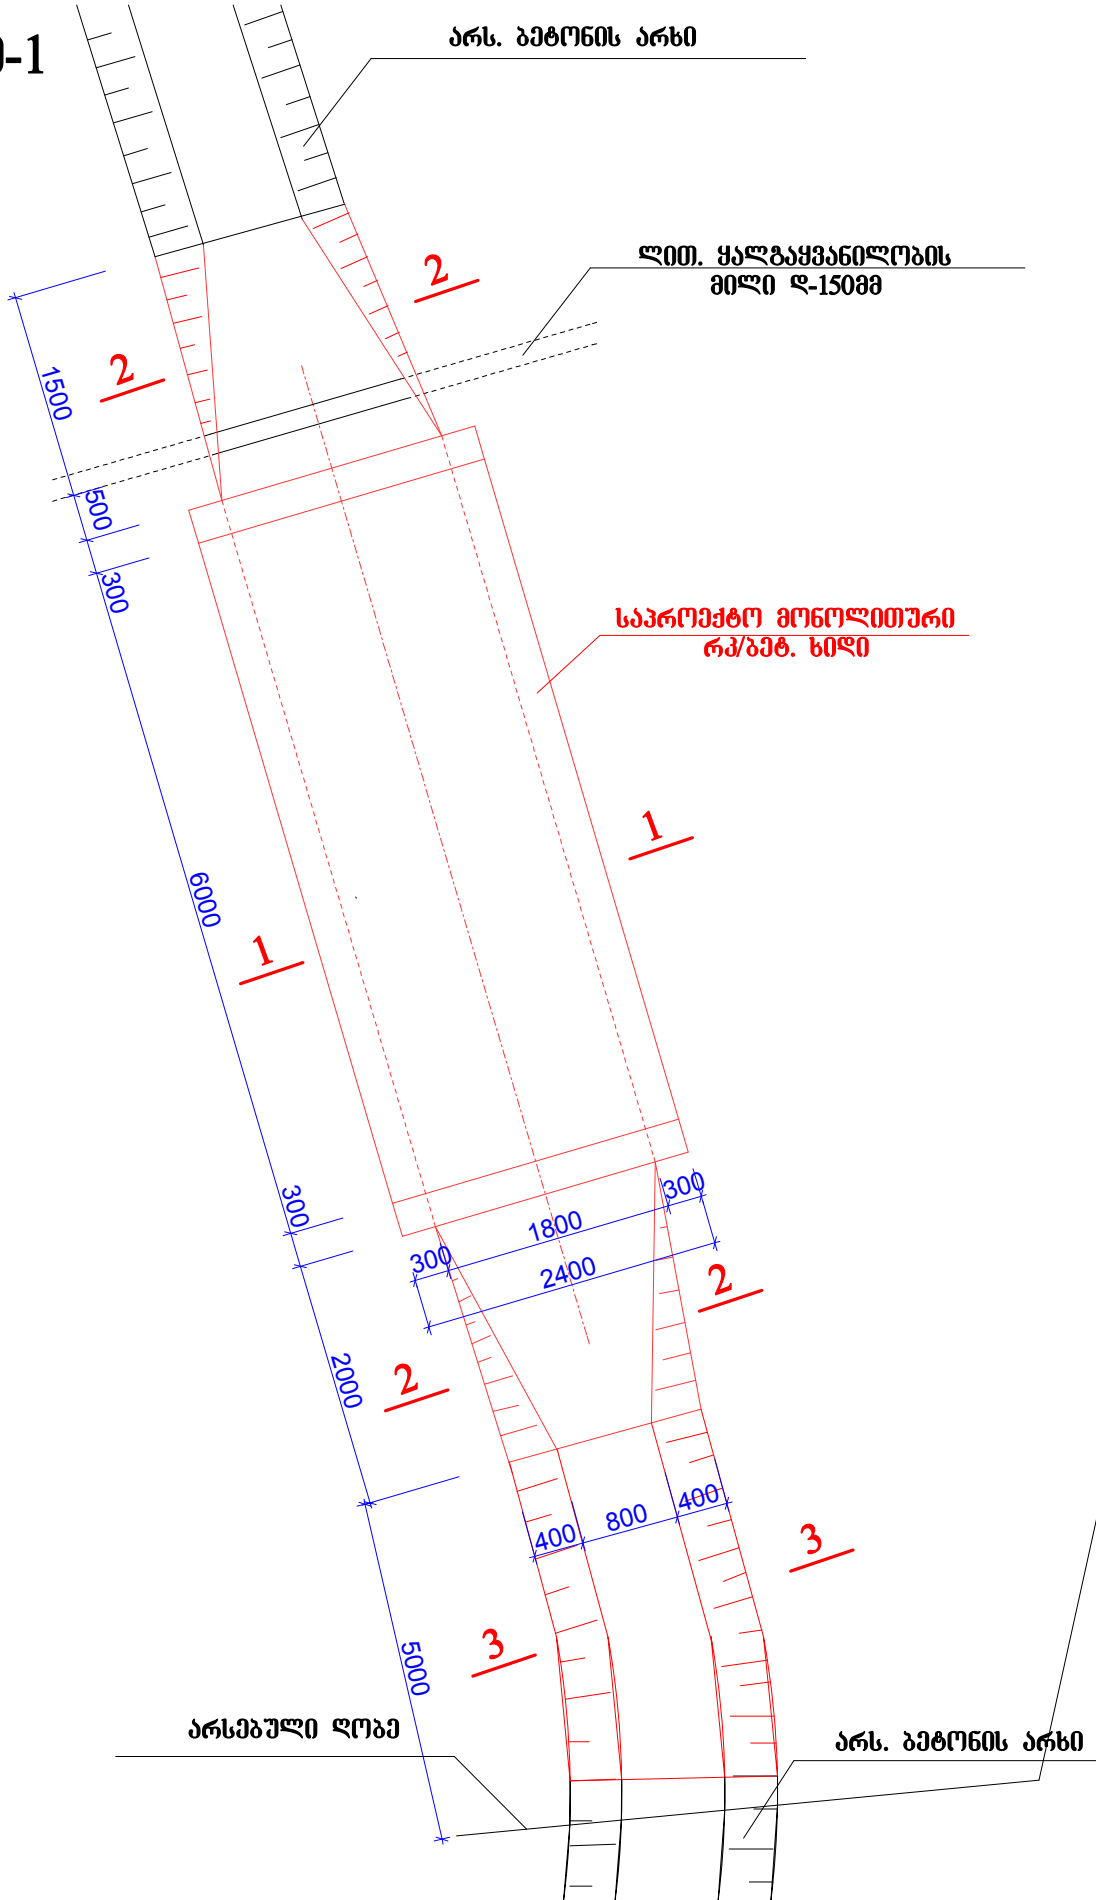


სიტუაციური გეგმა

ფრაგმენტი-1

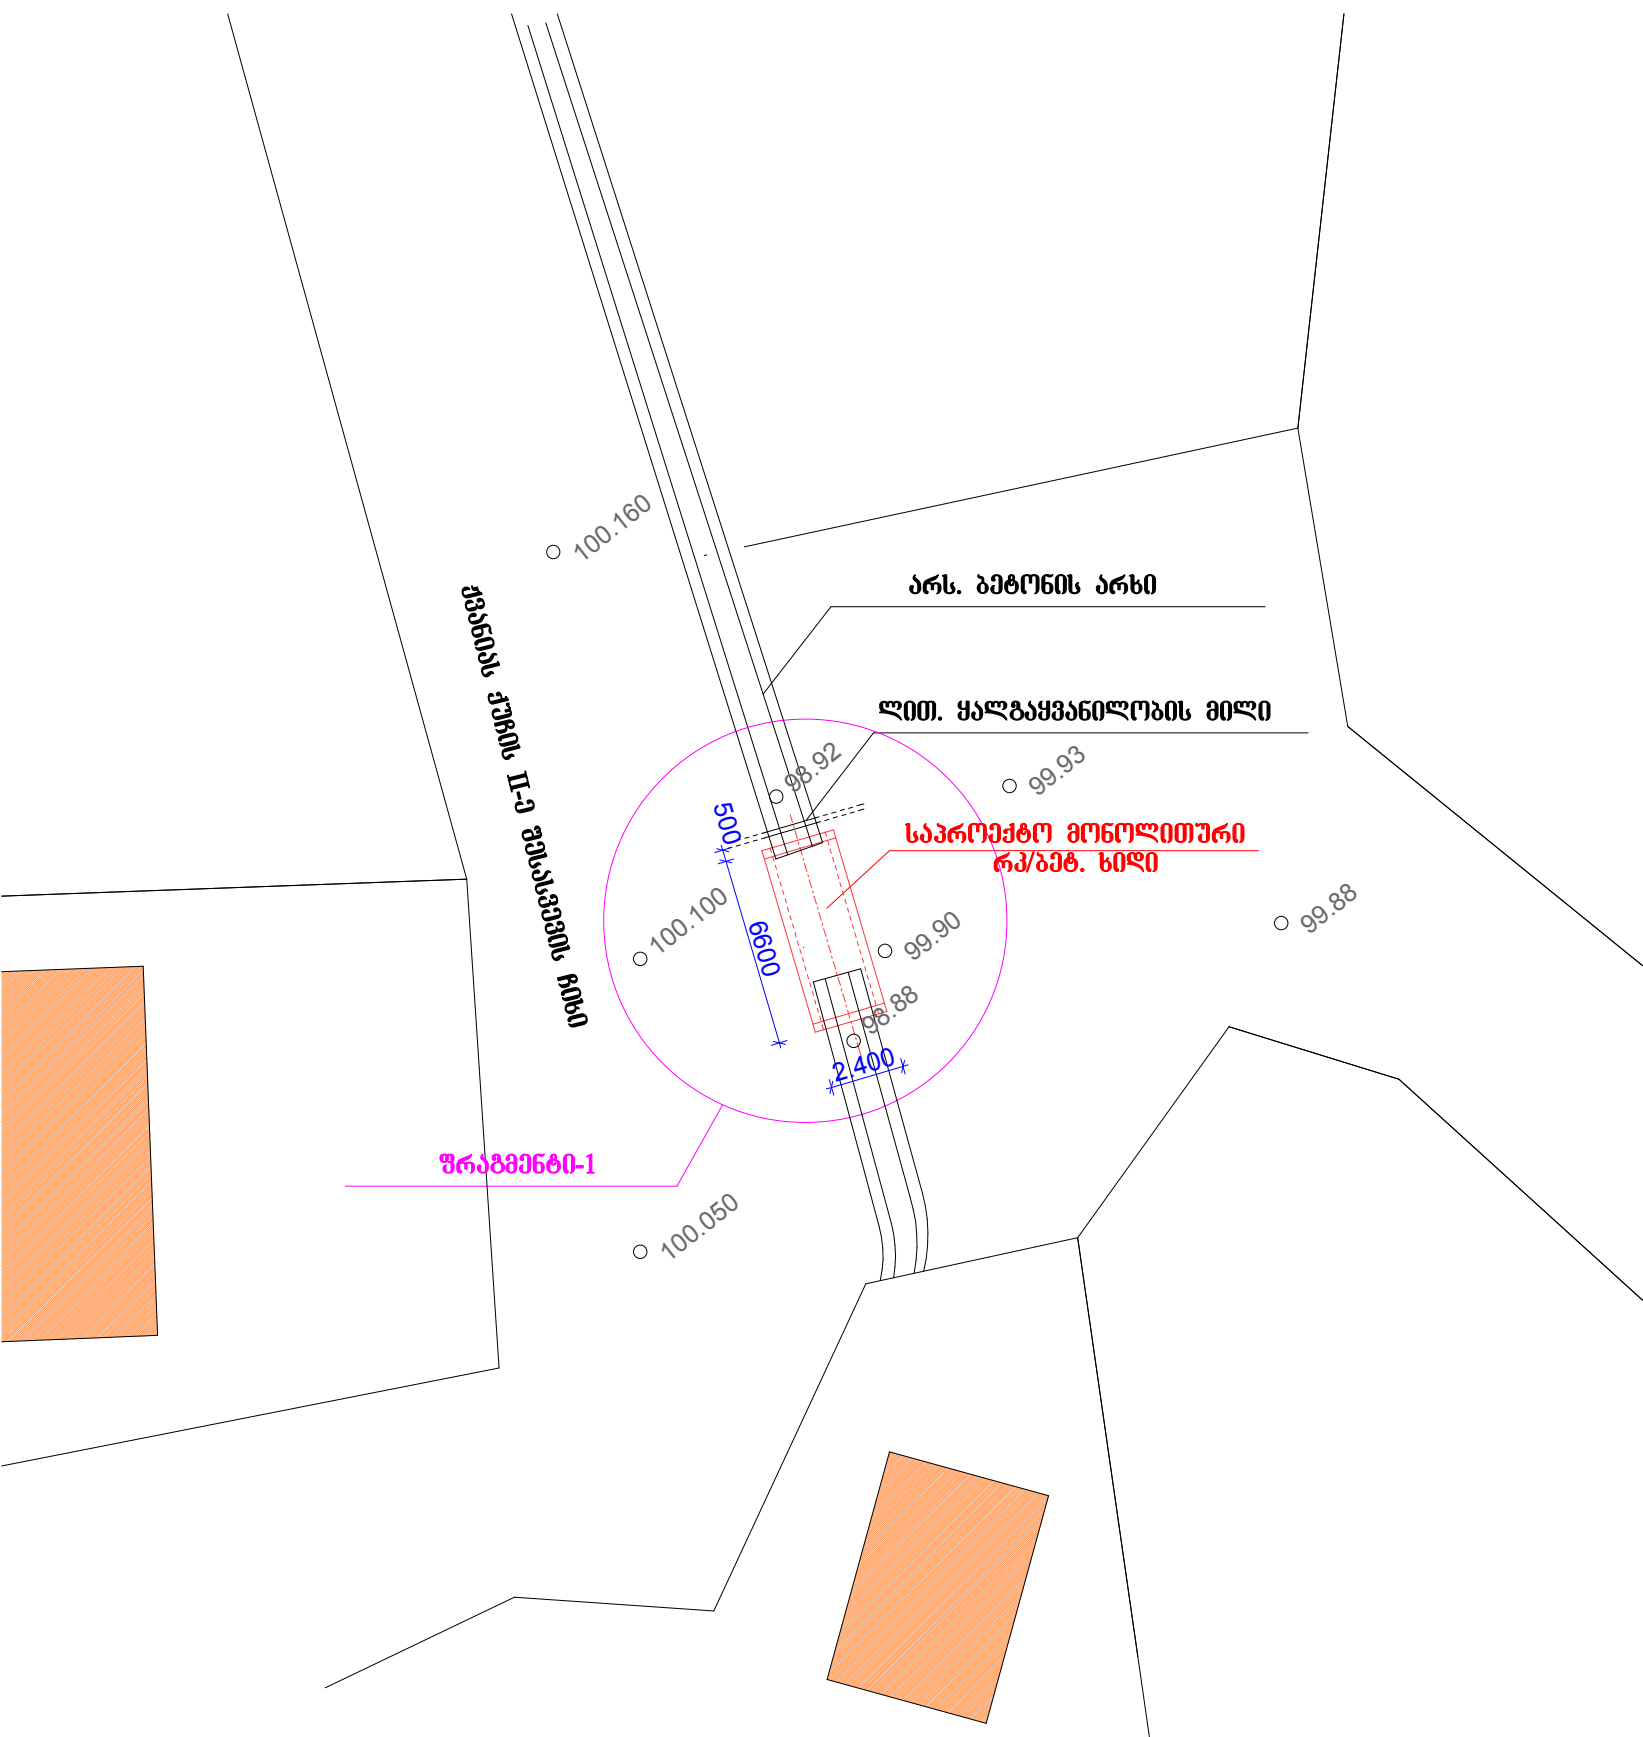

	არს. დაზიანებული ბოჭირი პებ. რკოლებიდან ღ-100მმ
	საპროექტო მონოლითური რკ/პებ. სილი

უფროსი	ა. ფუტყაძე	სიტუაციური გეგმა და ფრაგმენტი-1		ი/მ	ა.ფუტყაძე
დამამუშავებელი	ა. ფუტყაძე			ფურცელი	3
				ფურცლები	8