
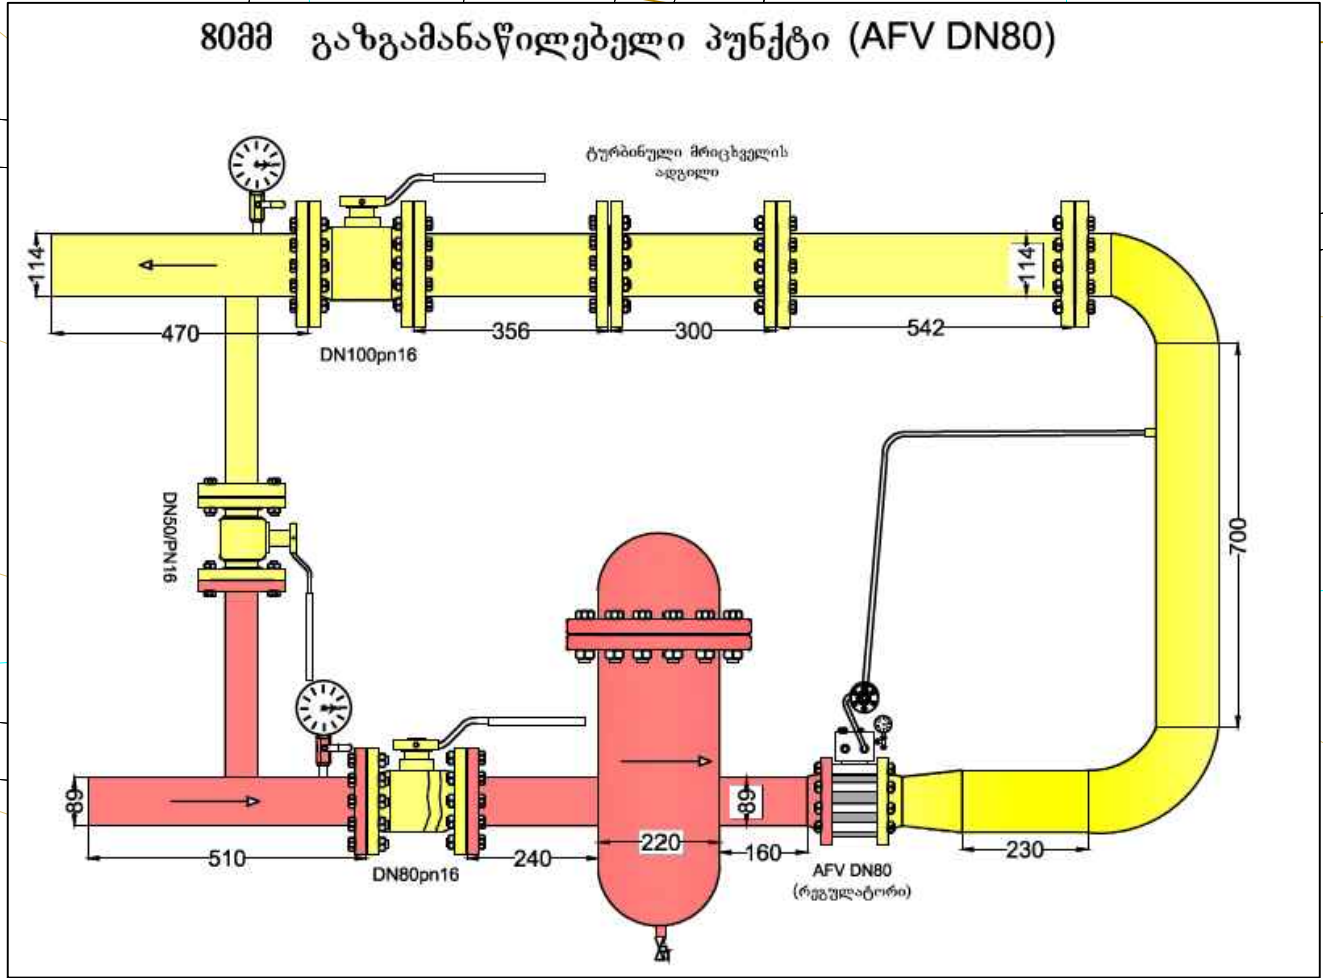


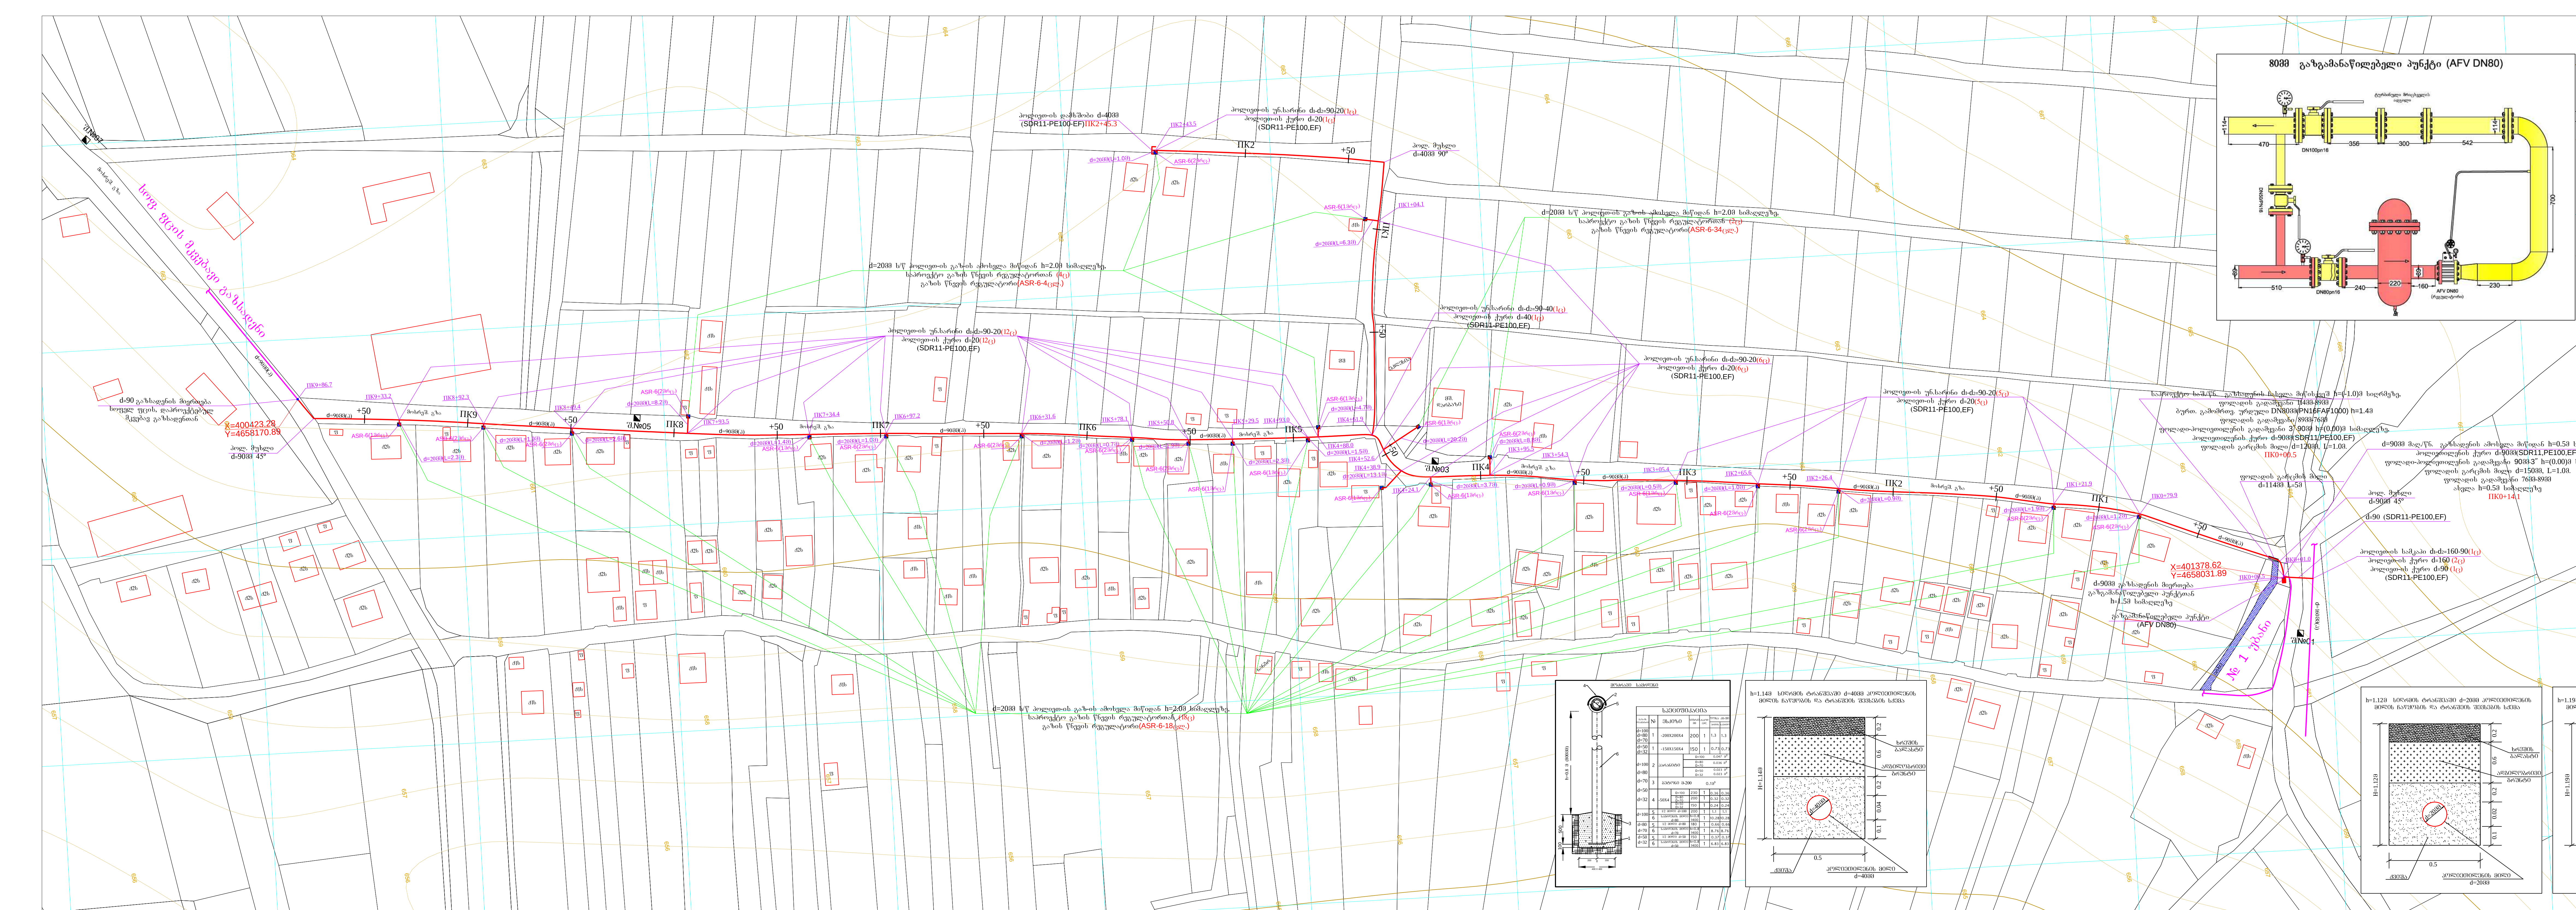



[illegible]

