



ქუჩის ნიშნები


0+00

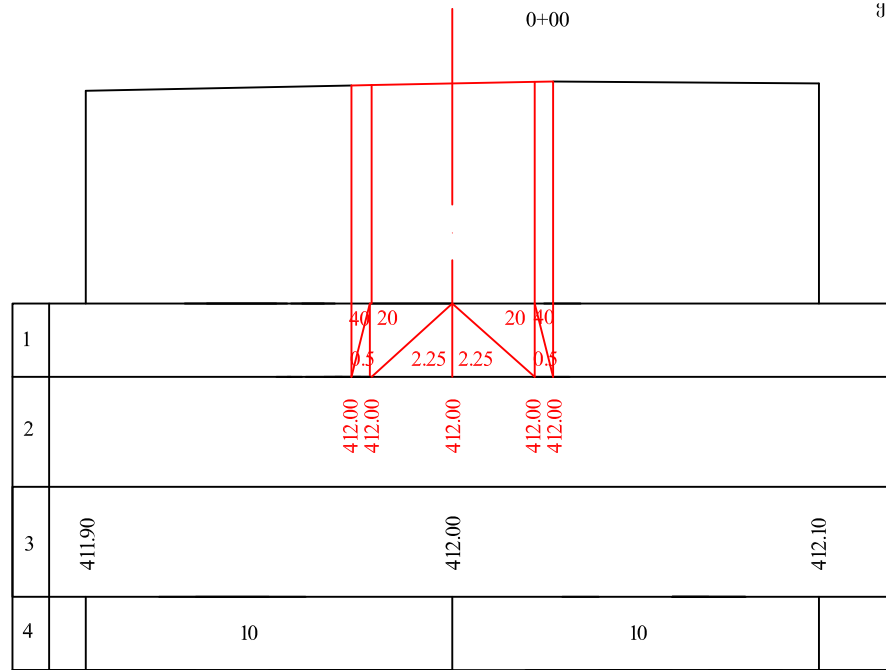


0+64

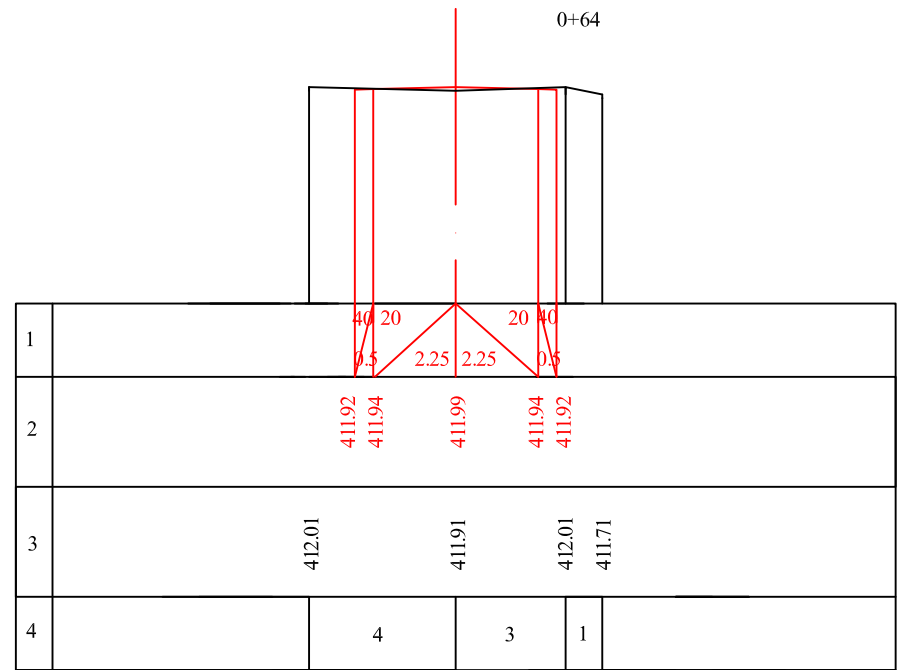


0+26

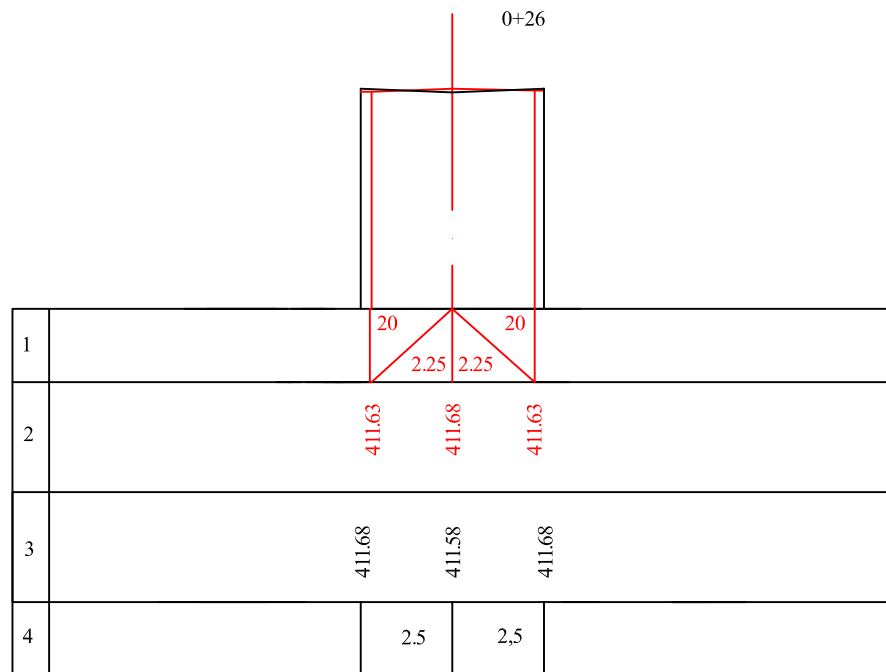

1+00

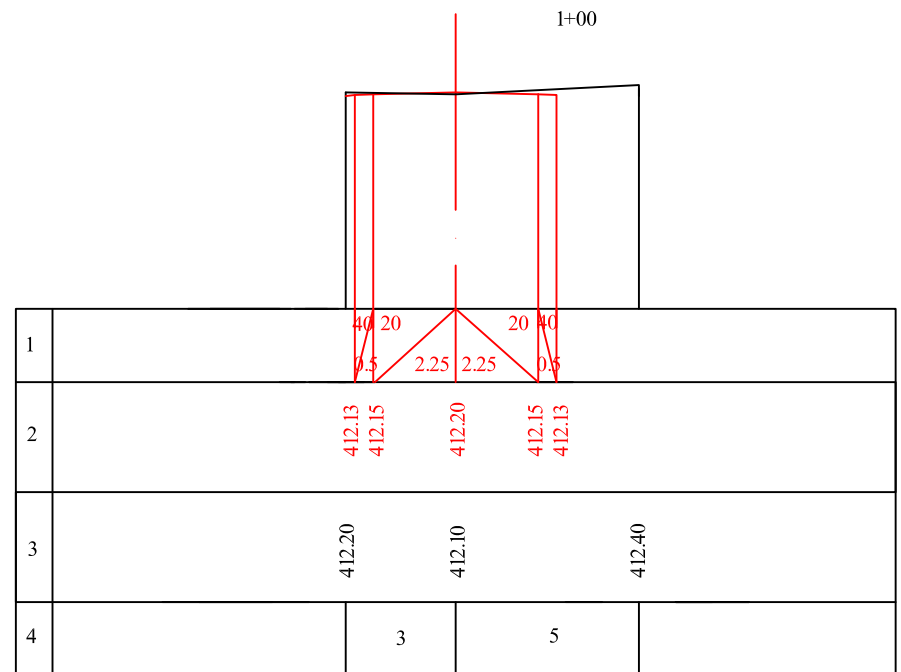


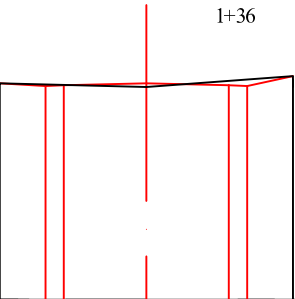

ქუჩის სიგანე


1	40 20 20 40 0.5 2.25 2.25 0.5			
2	412.82 412.84	412.89	412.84 412.82	
3	412.89	412.79	413.09	
4		4	4	

ჭოპი IV

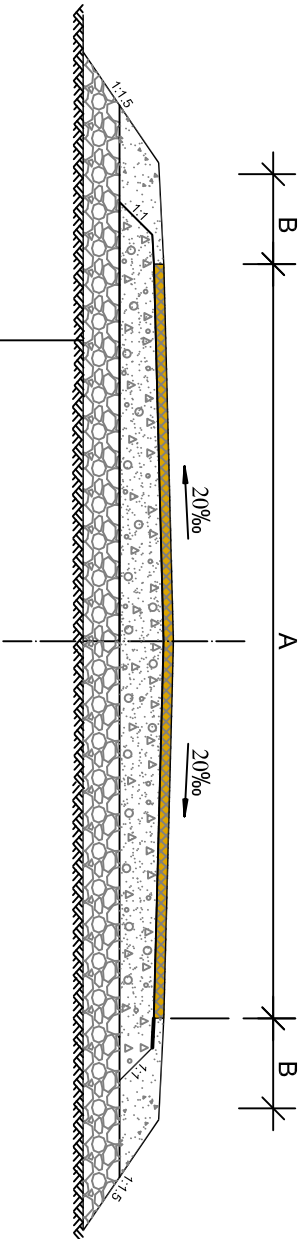


ქვესაბეზი ფენა ქვოვა ხრეშოვანო ნარეშო	h-12სმ
საფუძველი ფრაქციული დოწი (0-40)მმ	h-6სმ
თხევადი ბიჭუშის პოხნა	
საზარის წვოღმარცვლოვანო	
ა/ბეჭოინის ცხელი ნარეშო	h-5სმ
მოსაქრელი გვერდული ქვოვა ხრეშოვანო ნარეშო	
საშვალ(ო) სიხძოთ	h-8სმ




გუგანოვო ქუჩა			
საზაო სამოსო კონსტრუქცია		სტაღია	ფ-ცეღი
		მ. კ.	1
გას „ჯეო რეუღ“-ო		ფ-ცეღი	ფ-ცეღი
		მ. კ.	1

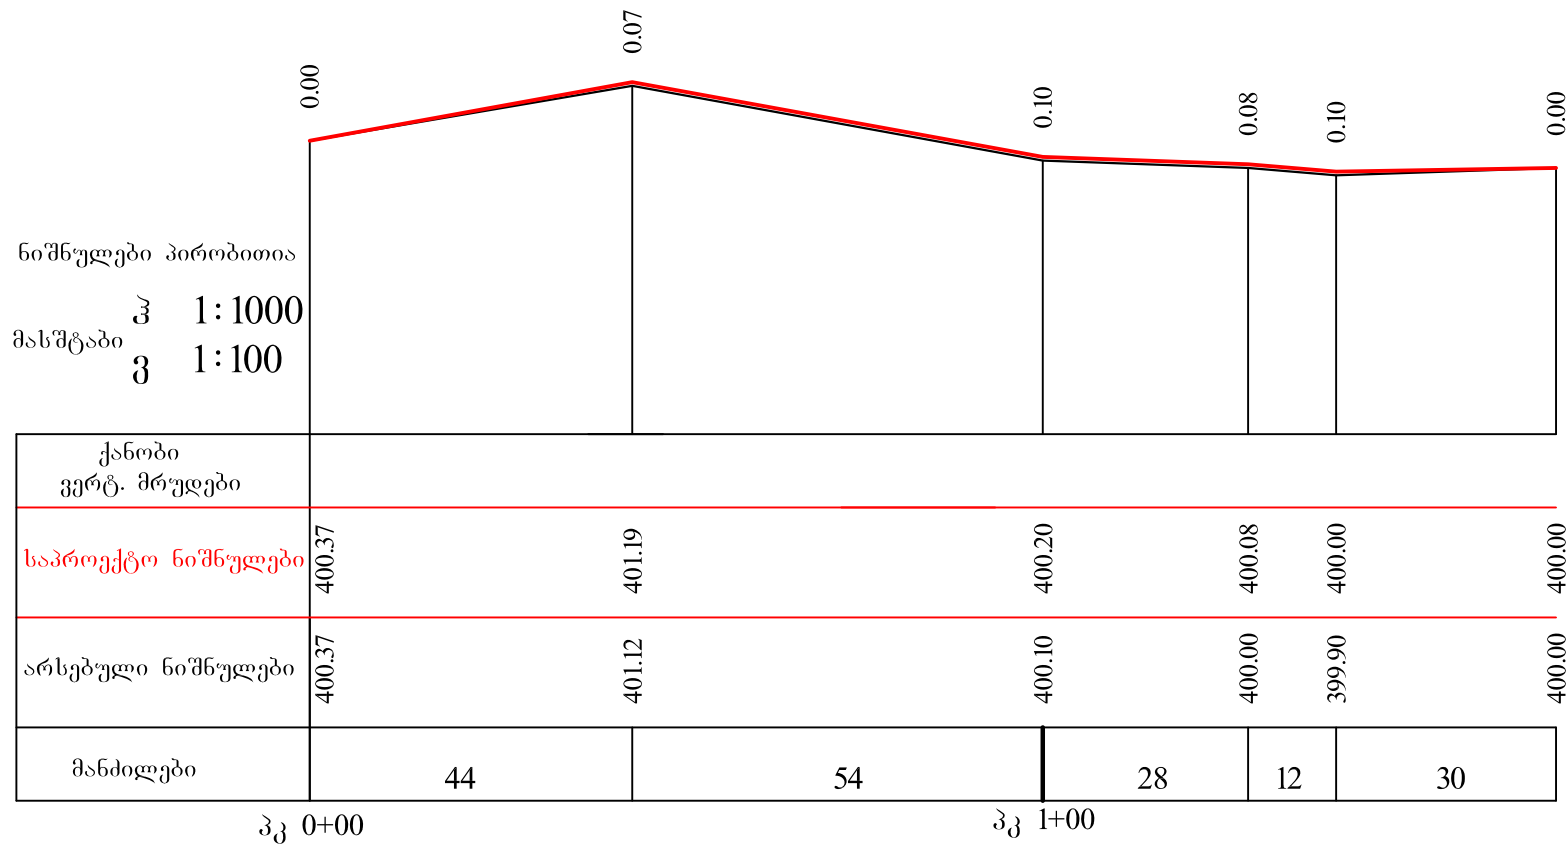

იაღუპის ქმნა			
გრძივი პროფილი	სტადია	ფ-ცელი	ფ-ცლები
	მ. პ.	1	1
	შპს „ჯეო როუდ“-ი		

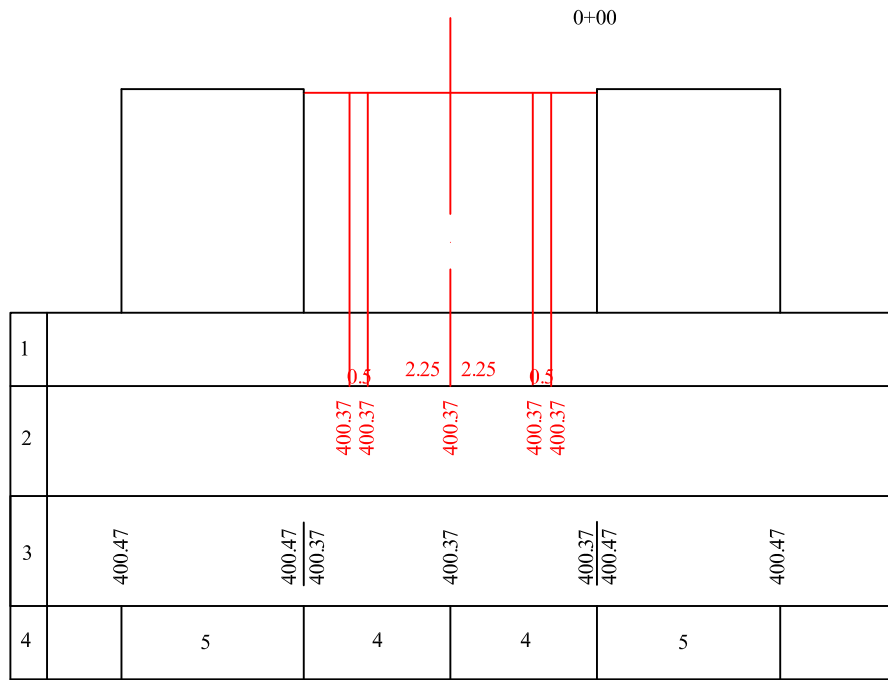

იგეგმვის
ქუჩა

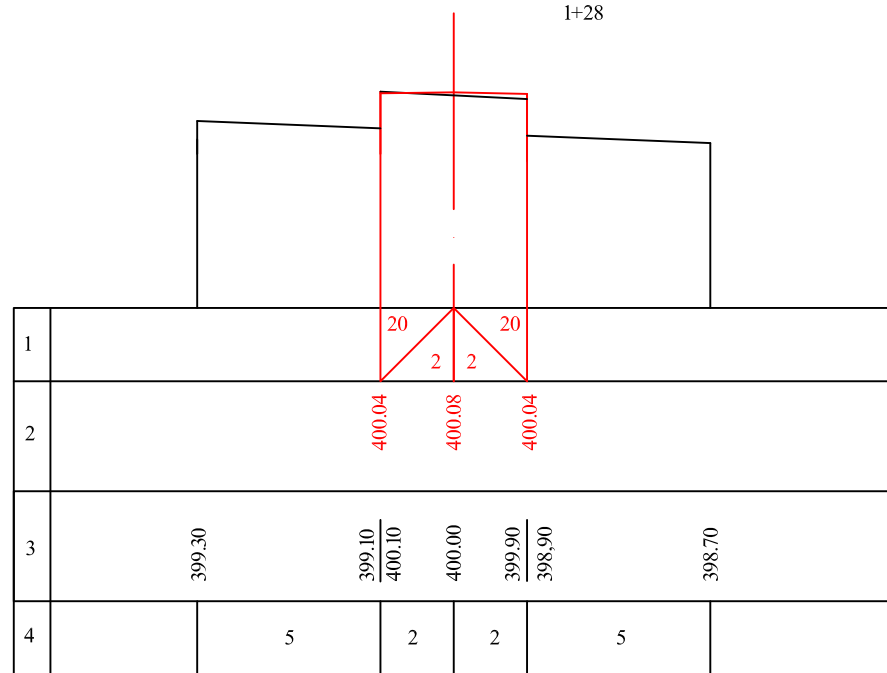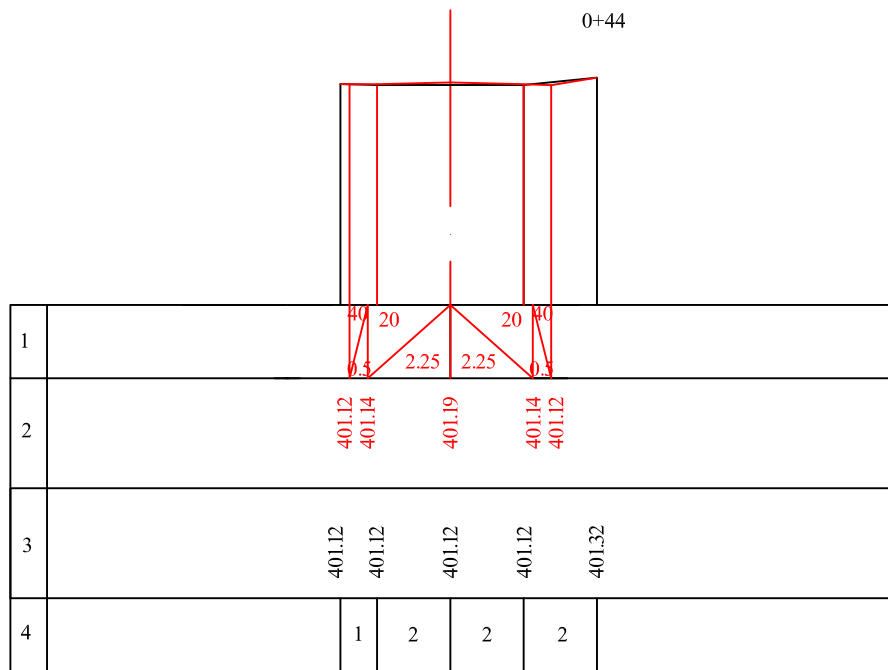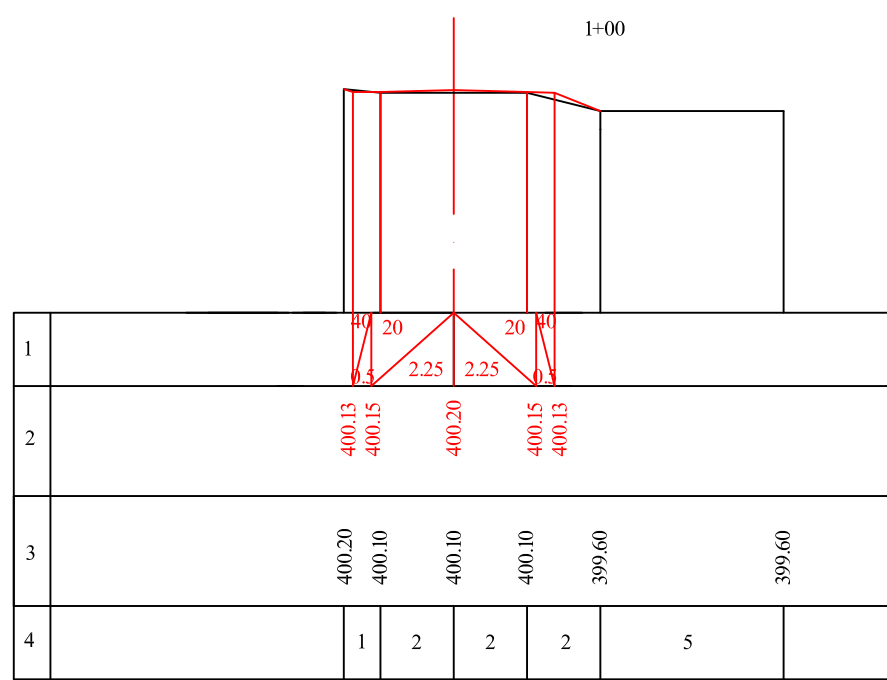

1+40


იაღლევის
ქუჩა

1				
2	399.93 399.95 400.00 399.95 399.93			
3	399.90 399.90 399.90			
4		5	5	

1+70

1				
2	400.00 400.00 400.00 400.00 400.00			
3	400.00 400.00 400.00			
4		5	5	

ჭოპი IV


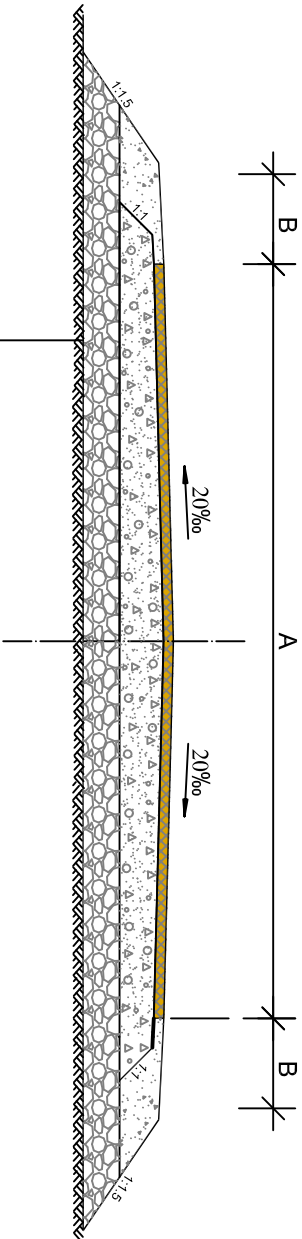


ქვესაბეჭდი ფენა ქვოვა ხრეშოვანო ნაბეჭო	h-12სმ
საფუძველი ფრაქციული დოზი (0-40)მმ	h-6სმ
თხევადი ბიტუმი	პრინმა
საზარის წვრილმარცვლოვანო	
ა/გეოტონის ცხელი ნაბეჭო	h-5სმ
მიტყეული გვერდული ქვოვა ხრეშოვანო ნაბეჭო	
საშვალ(ო) სისქით	h-8სმ

ბაღდეჯის ქუჩა			
საგზაო სამოსის კონსტრუქცია		სტაღია	ფ-ცეღი
		მ. კ.	1
შპს „ჯეო რეუდ“-0		ფ-ცეღი	ფ-ცეღი
		1	1

ადამიანების ქუჩა

ტრ.დ. პკ 0+00

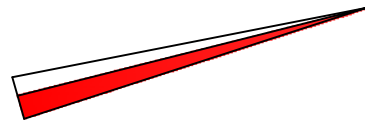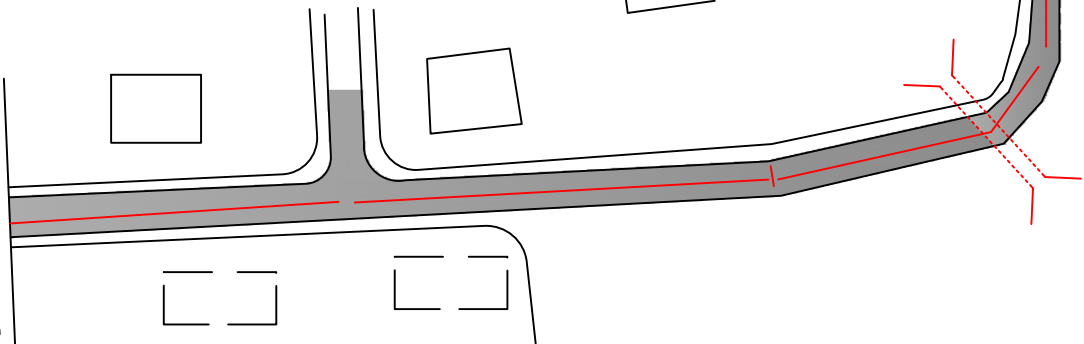

იადღუჯის ქ.

მ 1:1000

ტრ.პ. პკ 1+70


პკ
1+00

მარნეული, იადღუჯის ქუჩა




სიტუაციური გეგმა


სტადია	ფ-ცელი	ფ-ცლები
მ.პ.	1	1

შპს "ჯეო-როუდ"-ი



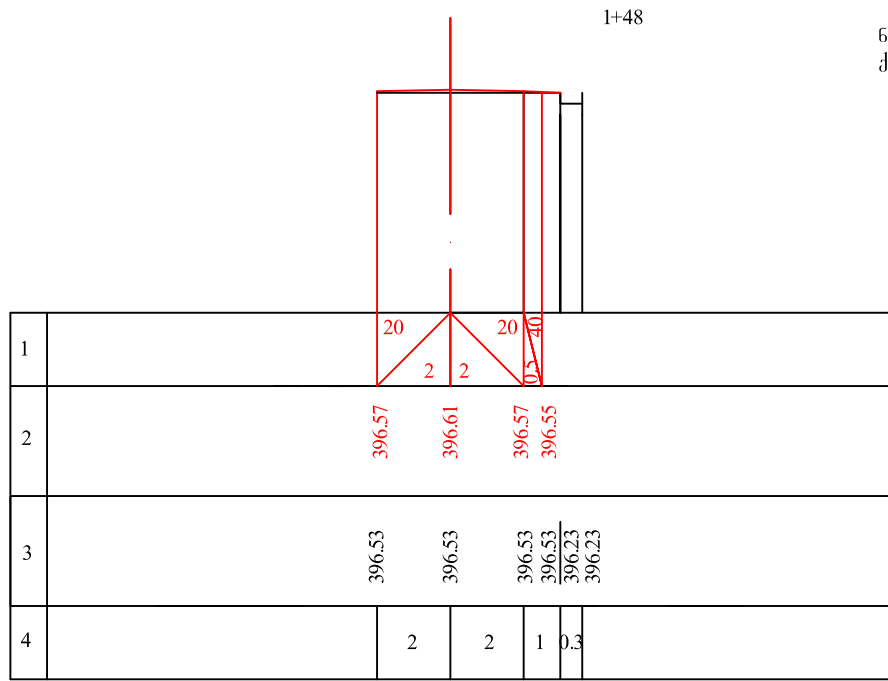


ნაპირის
ქვეს

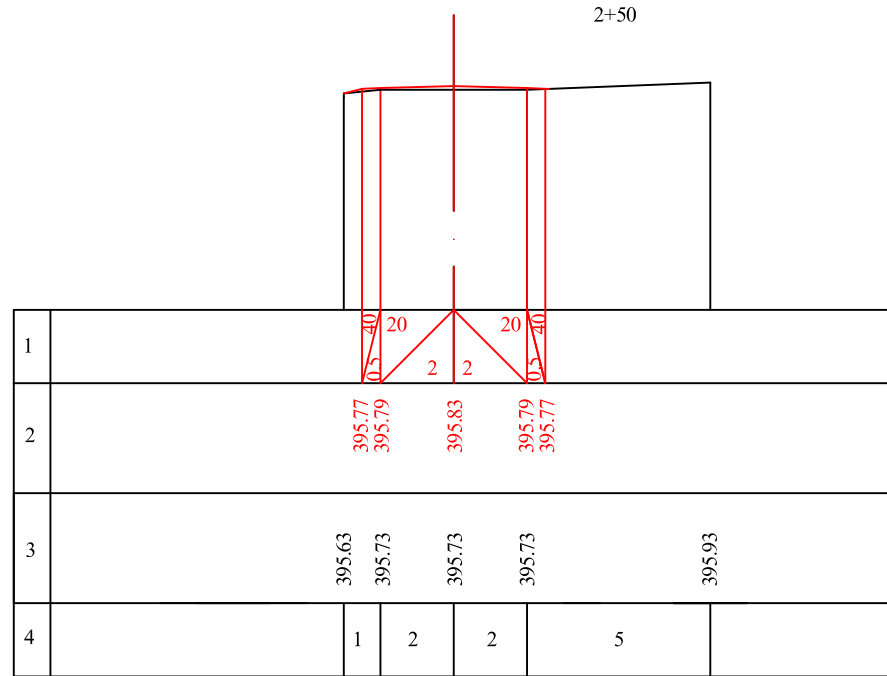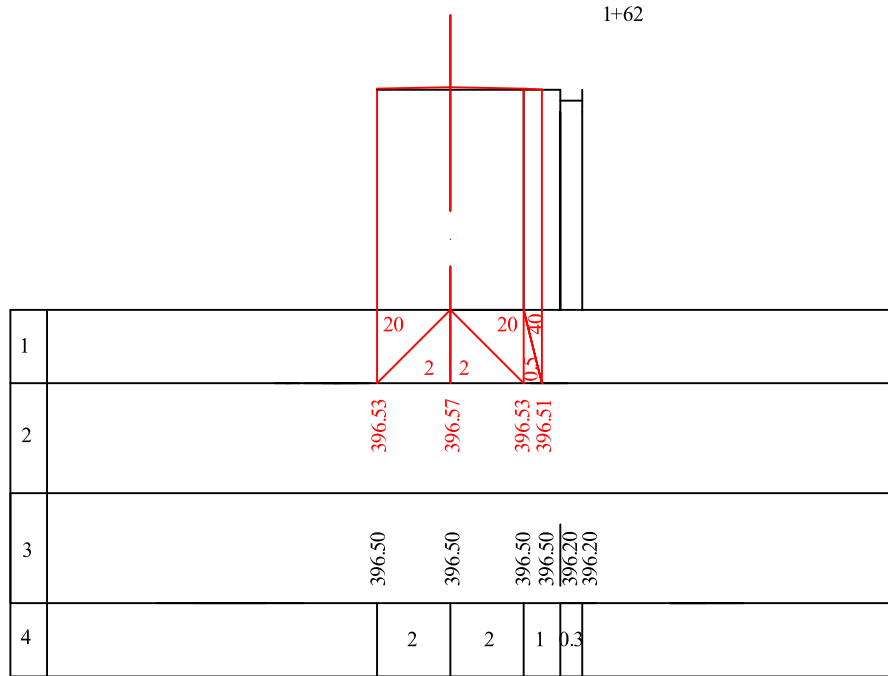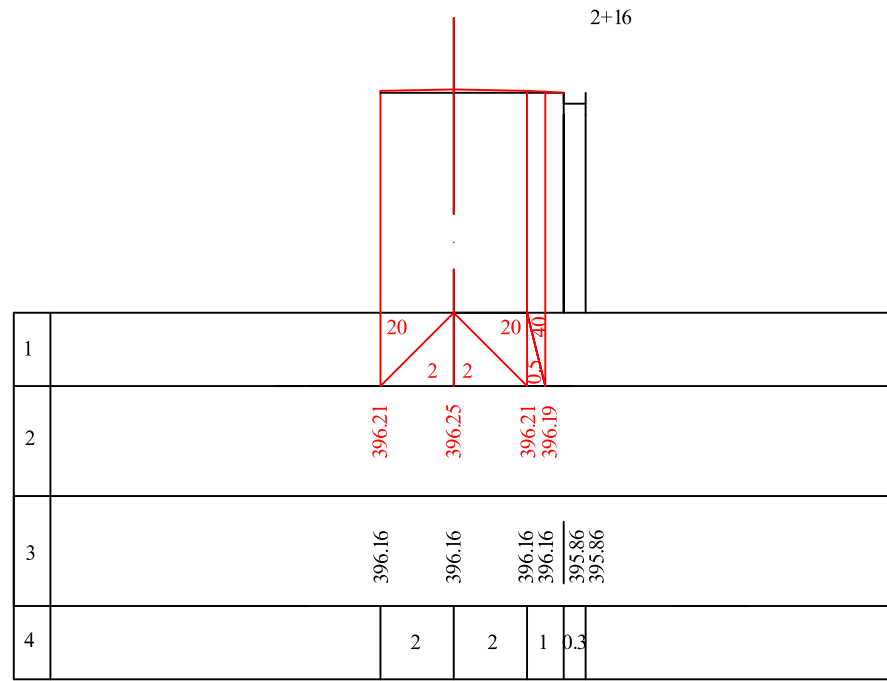

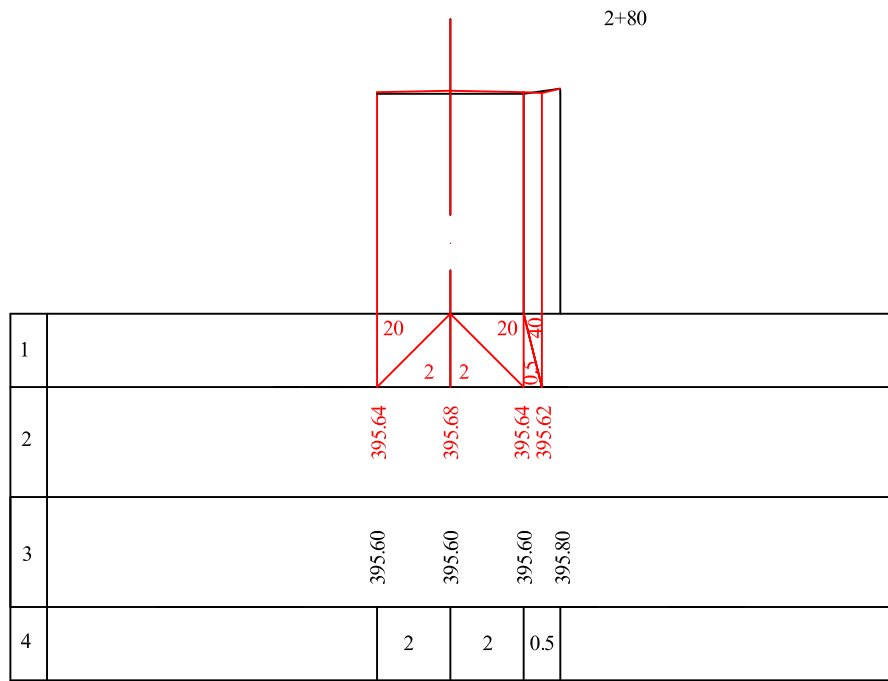


ბოზსმოც
ქუჩის

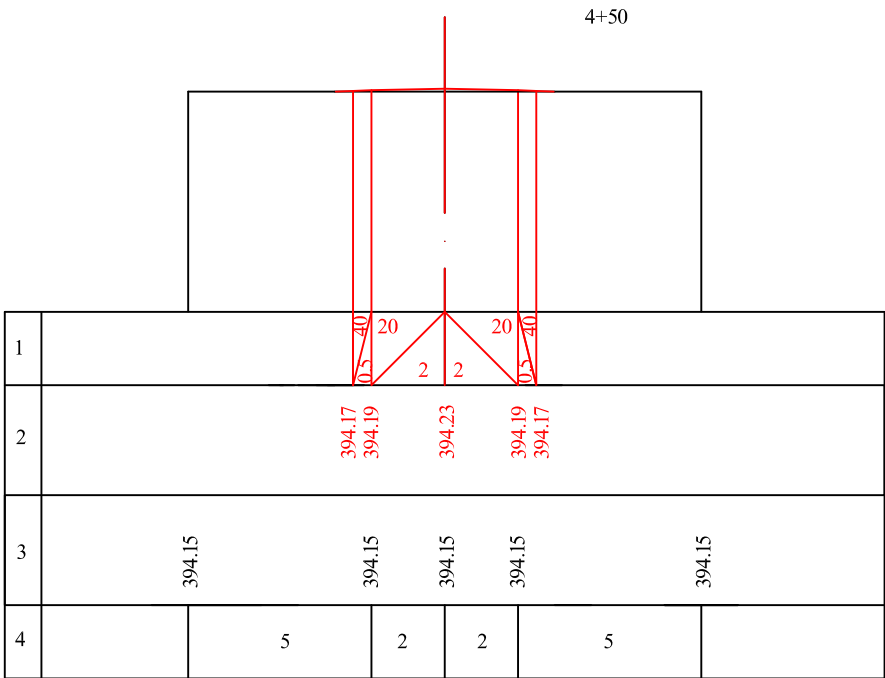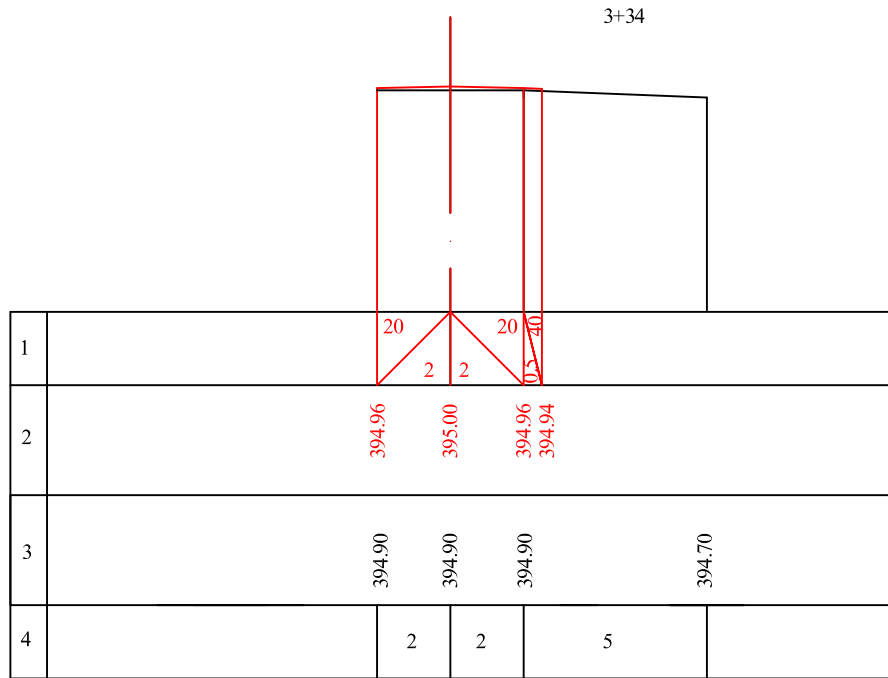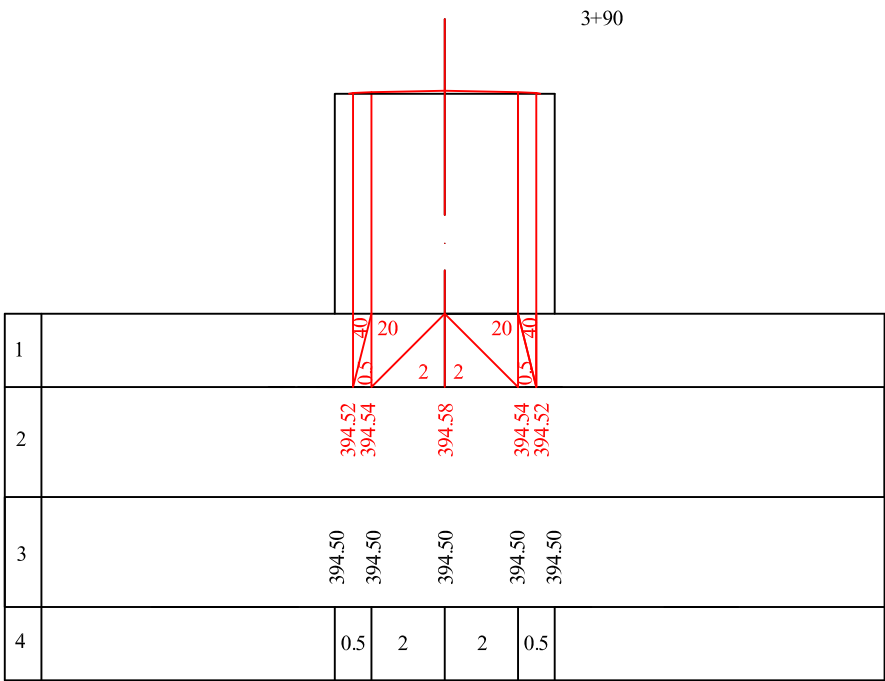


4+80

ბონადობ
ქუჩა

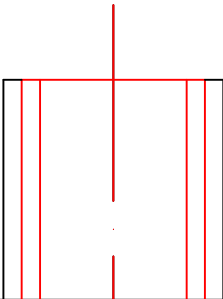


1		0.5	2	2	0.5	
2		393.88	393.88	393.88	393.88	393.88
3		393.88	393.88	393.88	393.88	393.88
4		0.5	2	2	0.5	

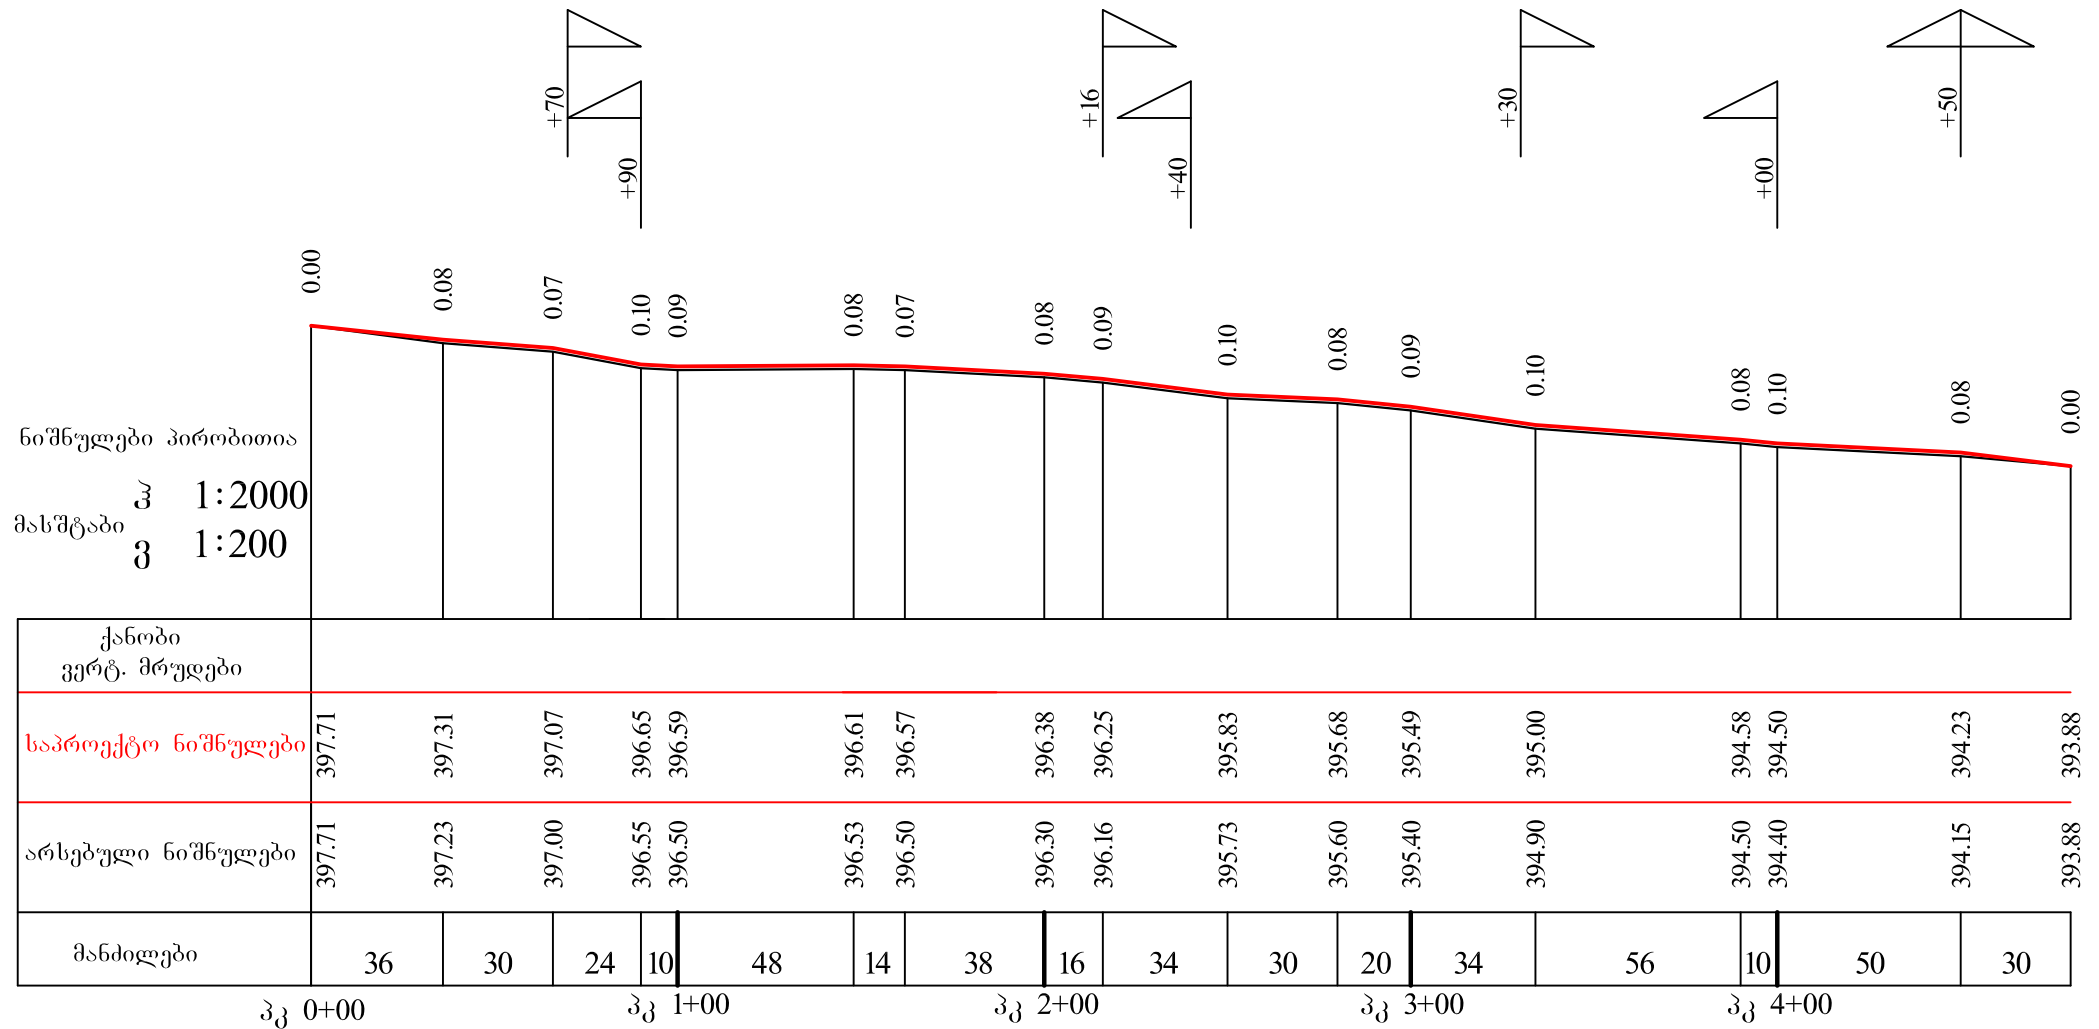

ნიზამის ქმნა			
გრძივი პროფილი	სტადია	ფ-ცელი	ფ-ცლები
	მ. პ.	1	1
	შპს „ჯეო როუდ“-ი		





ჭოპო IV

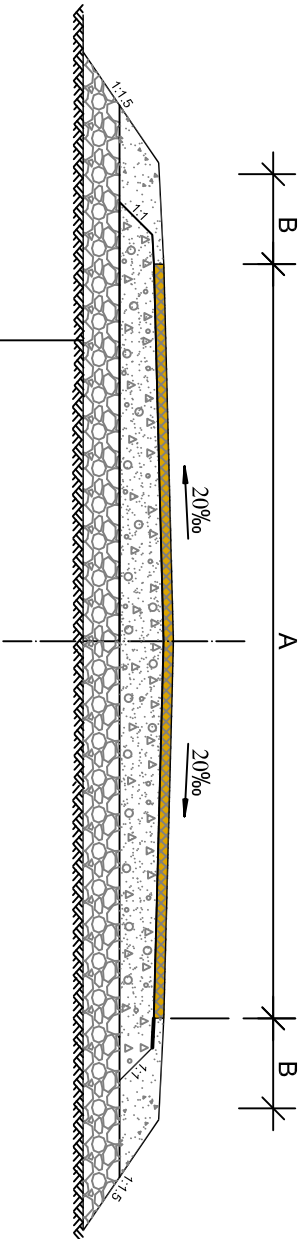


ქვესაბეჭდი ფენა ქვოვა ხრეშოვანა ნაბეჭო	h-12სმ
საფუძველი ფრაქციული დოზი (0-40)მმ	h-6სმ
თხევადი ბიტუმი პოლმერ	
საფარის წვრილმარცვლოვანა	
ა/ბეტონის ცხელი ნაბეჭო	h-5სმ
მონაქრული გვერდული ქვოვა ხრეშოვანა ნაბეჭო	
საშენალ(ო) სიხშირე	h-8სმ

ნობაგმის ქუჩა			
საგზაო სამულის კონსტრუქცია		სტადია	ფ-ცელი
		მ. კ.	1
		შპს	„ჯეო რეუდ“-0

სუფსან-საბას
ქეზა

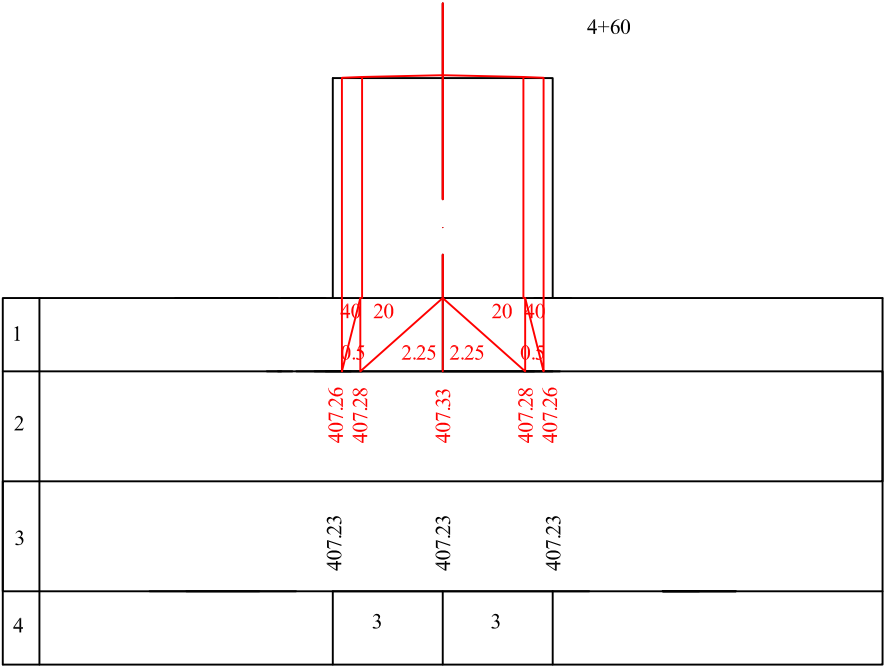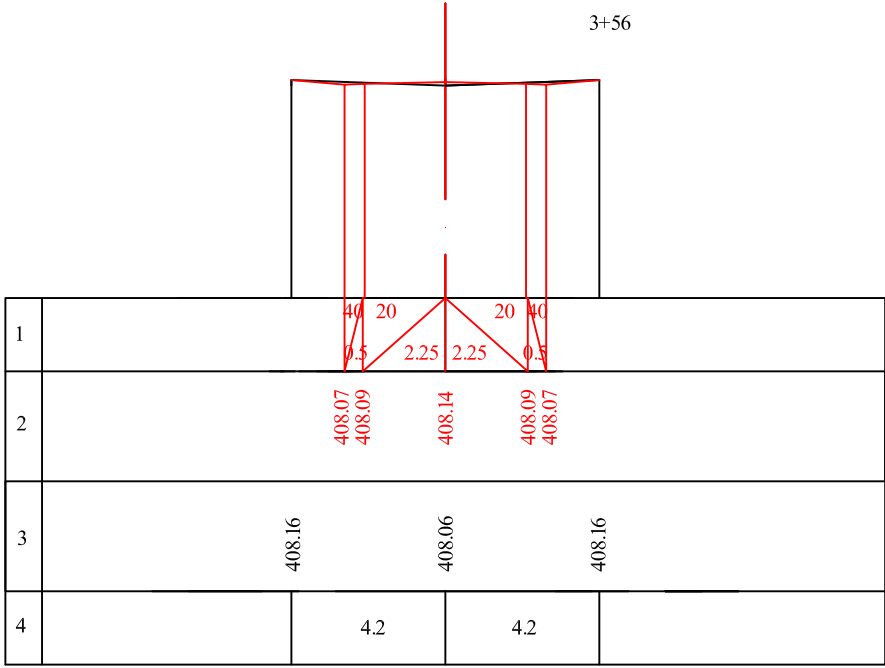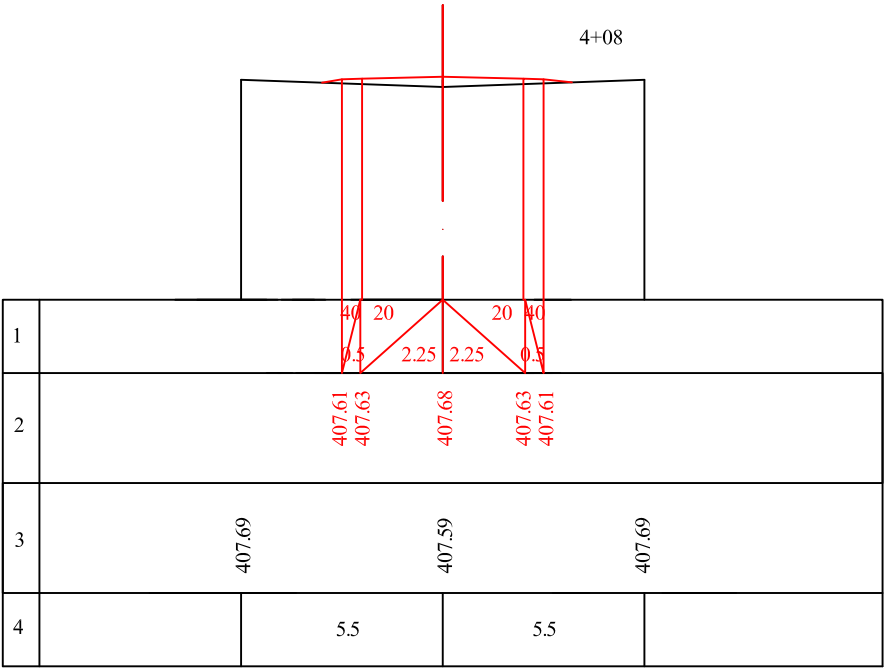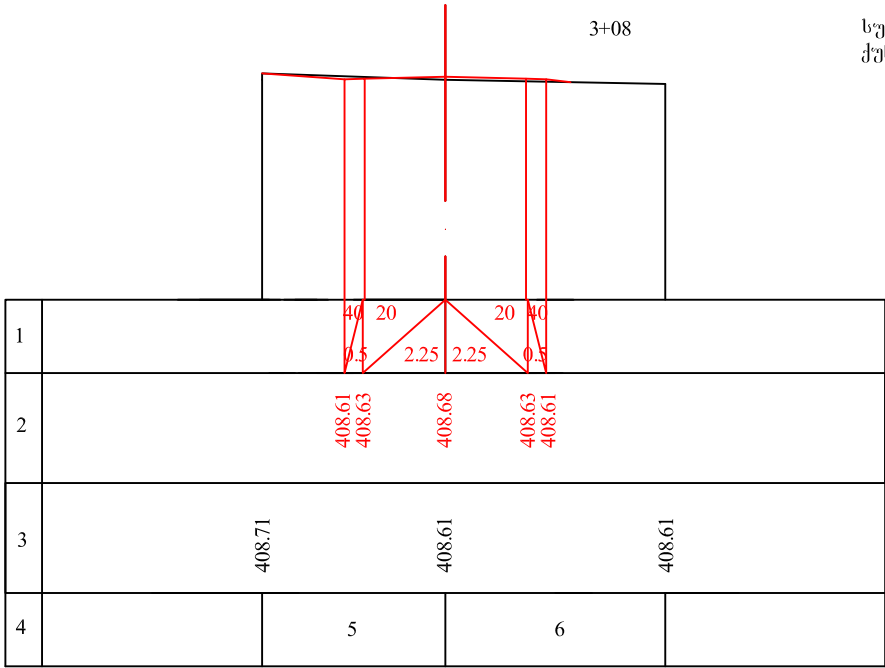



ფიგ. IV

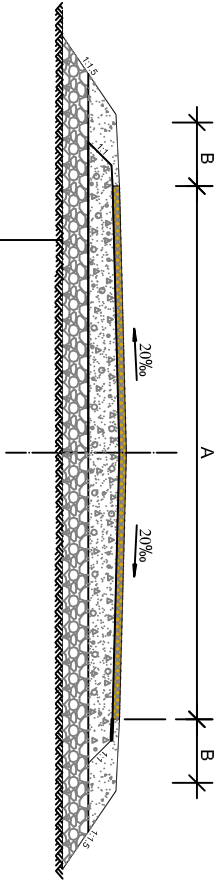





ქვიშაობის წინა ფენის სისქის ნიშნუნი	h-12cm
საფარიქონო ფენის სისქის (0-40)მმ	h-6cm
ფენის სისქის ნიშნუნი	
საფარიქონო ფენის სისქის ნიშნუნი	h-5cm
საფარიქონო ფენის სისქის ნიშნუნი	h-5cm
საფარიქონო ფენის სისქის ნიშნუნი	h-5cm

საფარიქონო საფარი			
საფარიქონო საფარის კონსტრუქცია	სისქის	ფენის	ფენის
	მ. კ.	1	1
შენიშვნა: ნიშნუნი 0-40			

სულხან-საბას ჩიხი
მ 1:1000

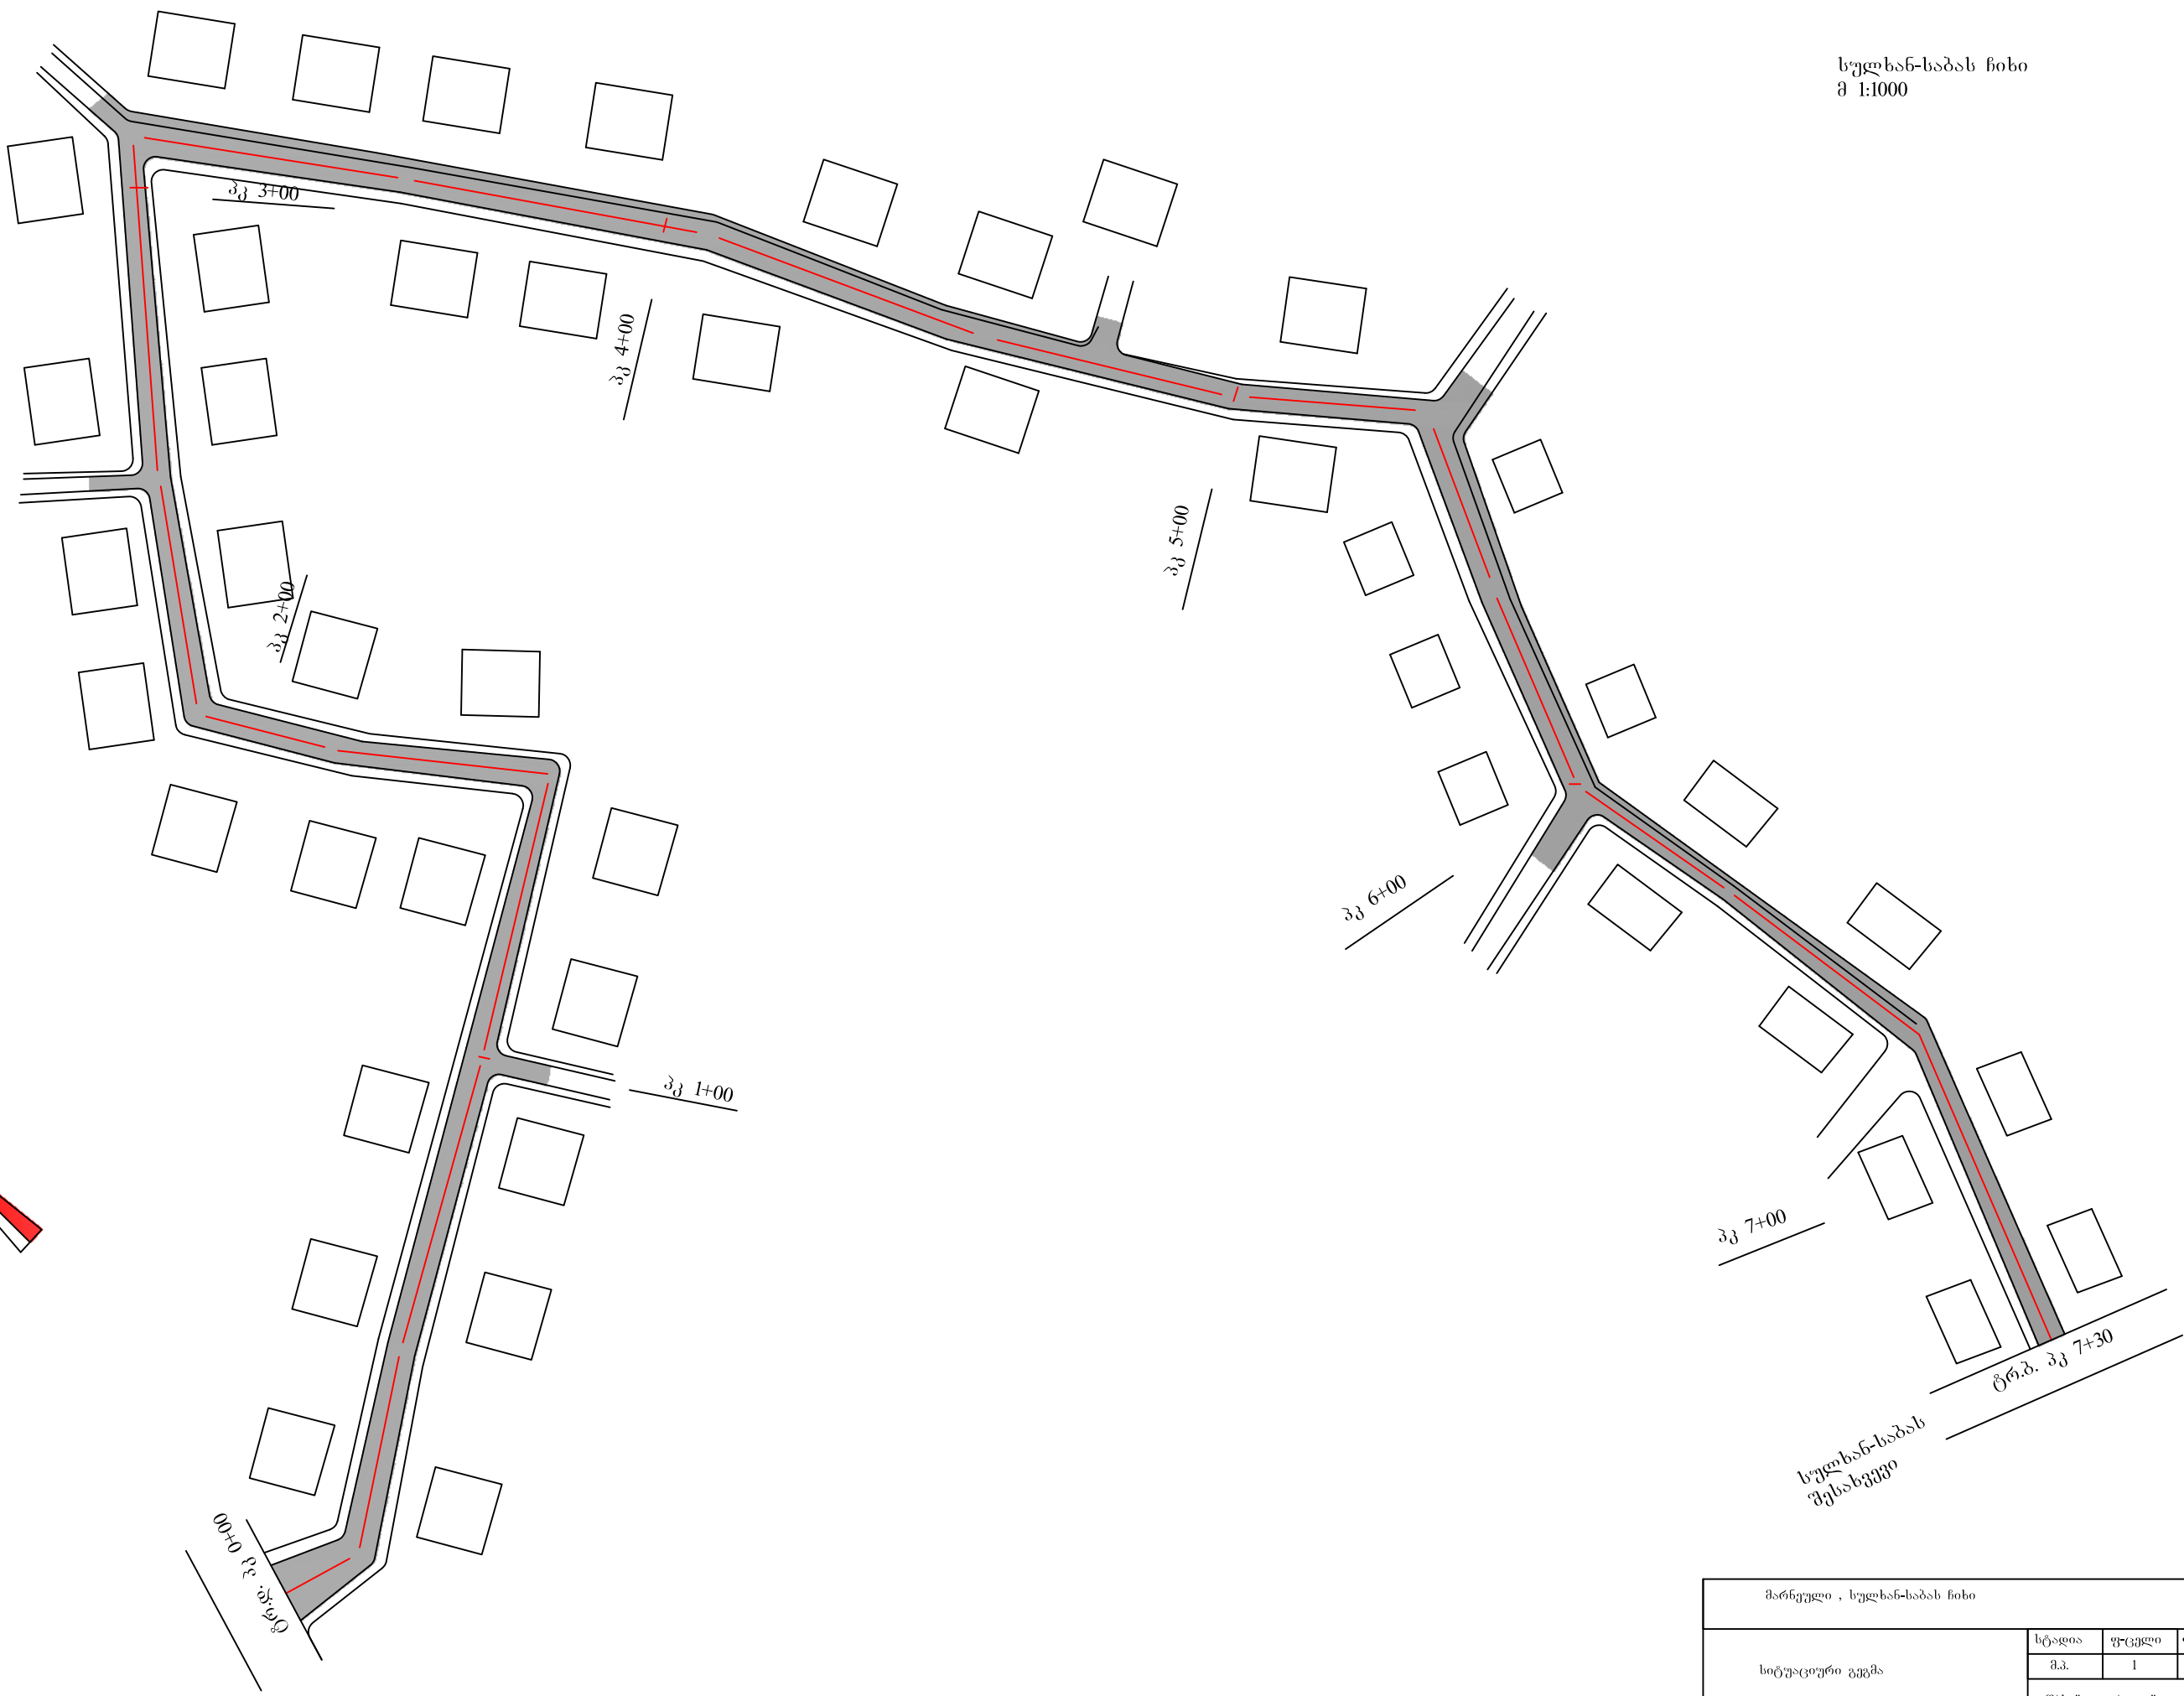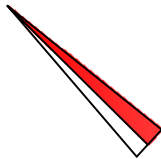


მარნეული , სულხან-საბას ჩიხი			
სიტუაციური გეგმა	სტადია	ფურცელი	ფურცლები
	მ.პ.	1	1
	შპს "ჯეო-როუდ"-ი		

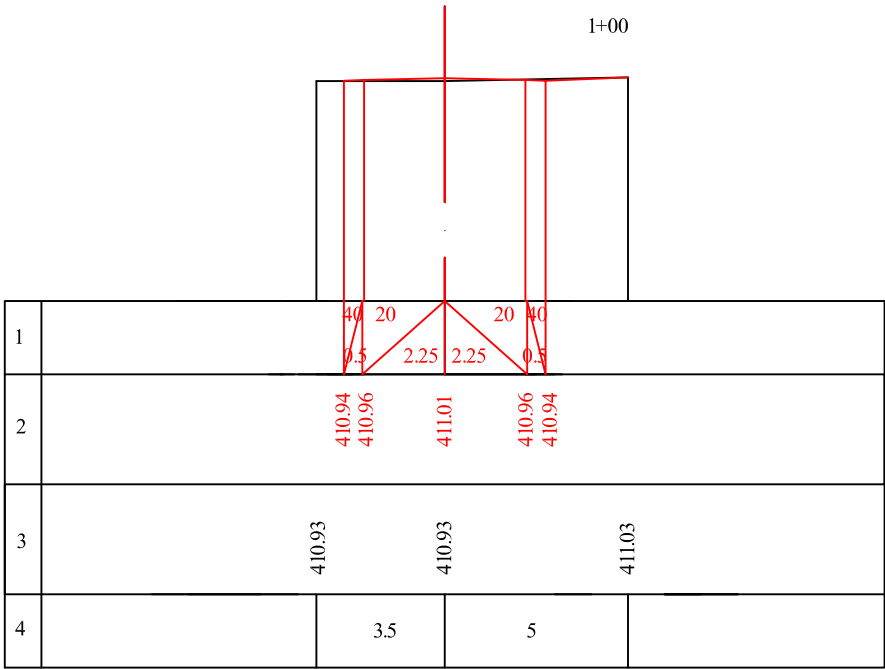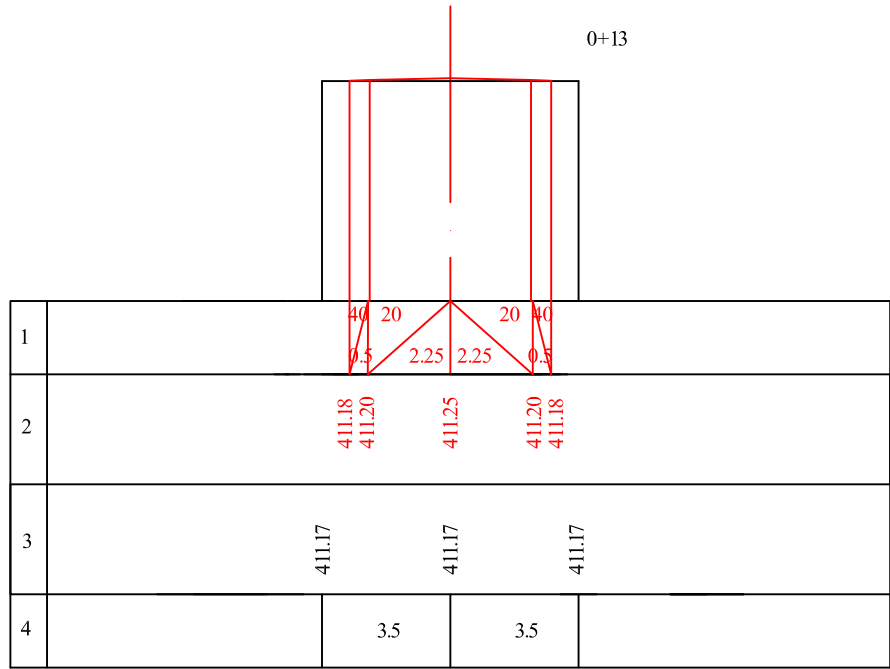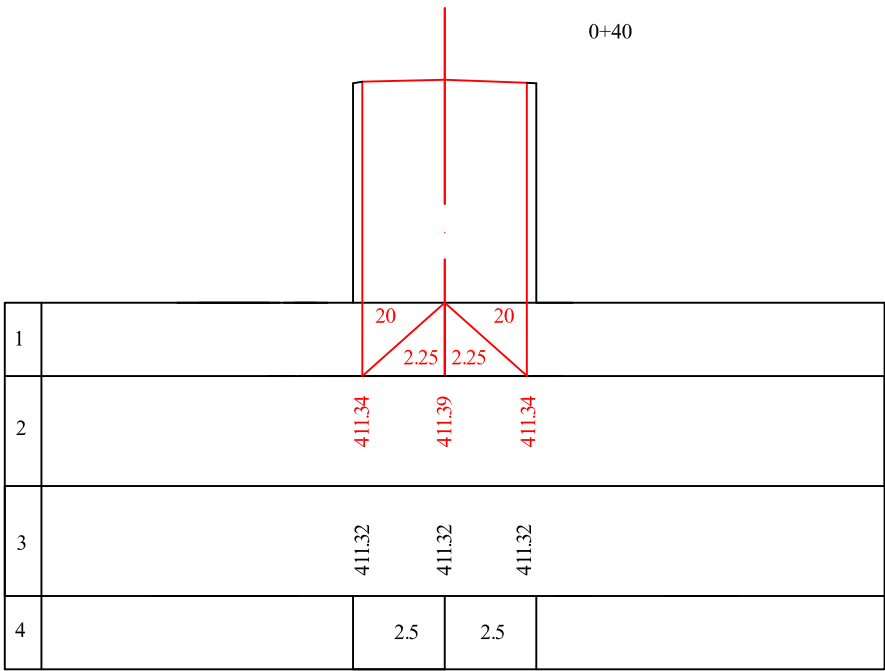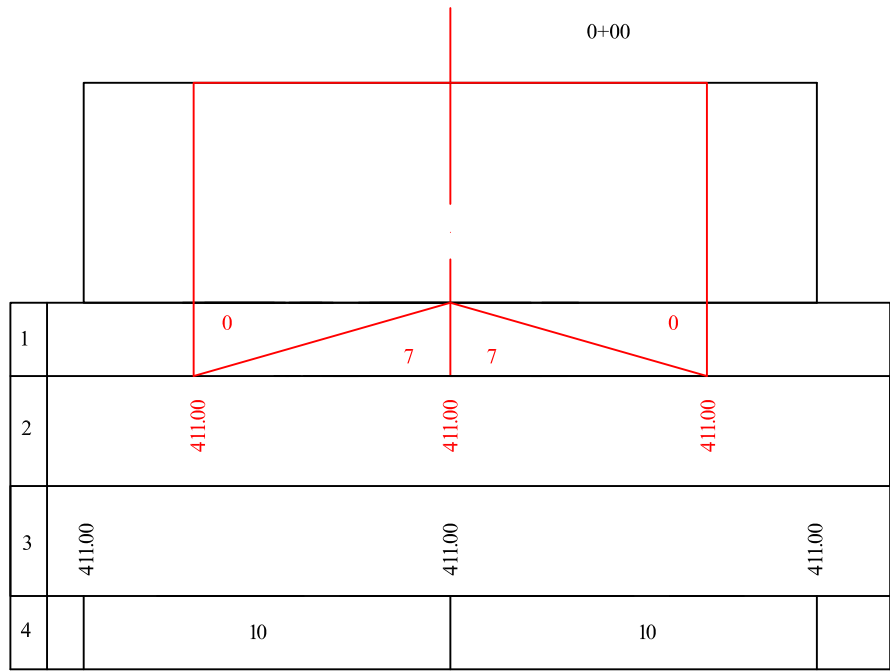


სუფსან-საბას
ქუჩა

5+00

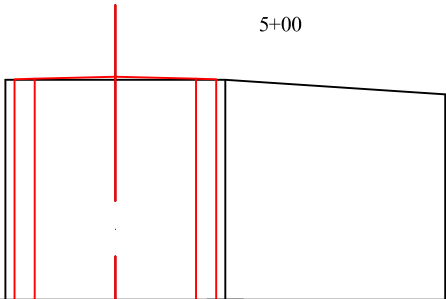


1					
2	407.17	407.19	407.24	407.19	407.17
3	407.16	407.16	407.16		406.96
4		3	3	6	

5+64

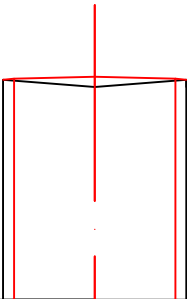


1					
2	407.72	407.77	407.72		
3	407.78	407.68	407.78		
4		2.5	2.5		

5+32

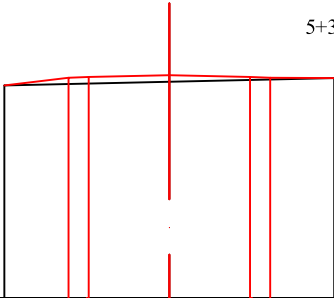


1					
2	407.00	407.02	407.07	407.02	407.00
3	406.87	406.97	407.07		
4		4.5	4.5		


6+00

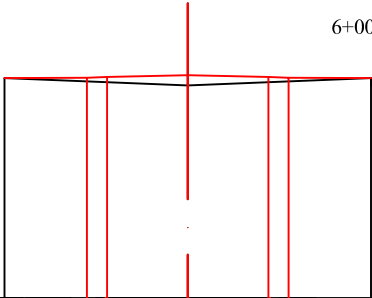

1					
2	409.27	409.29	409.34	409.29	409.27
3	409.37	409.27	409.37		
4		5	5		

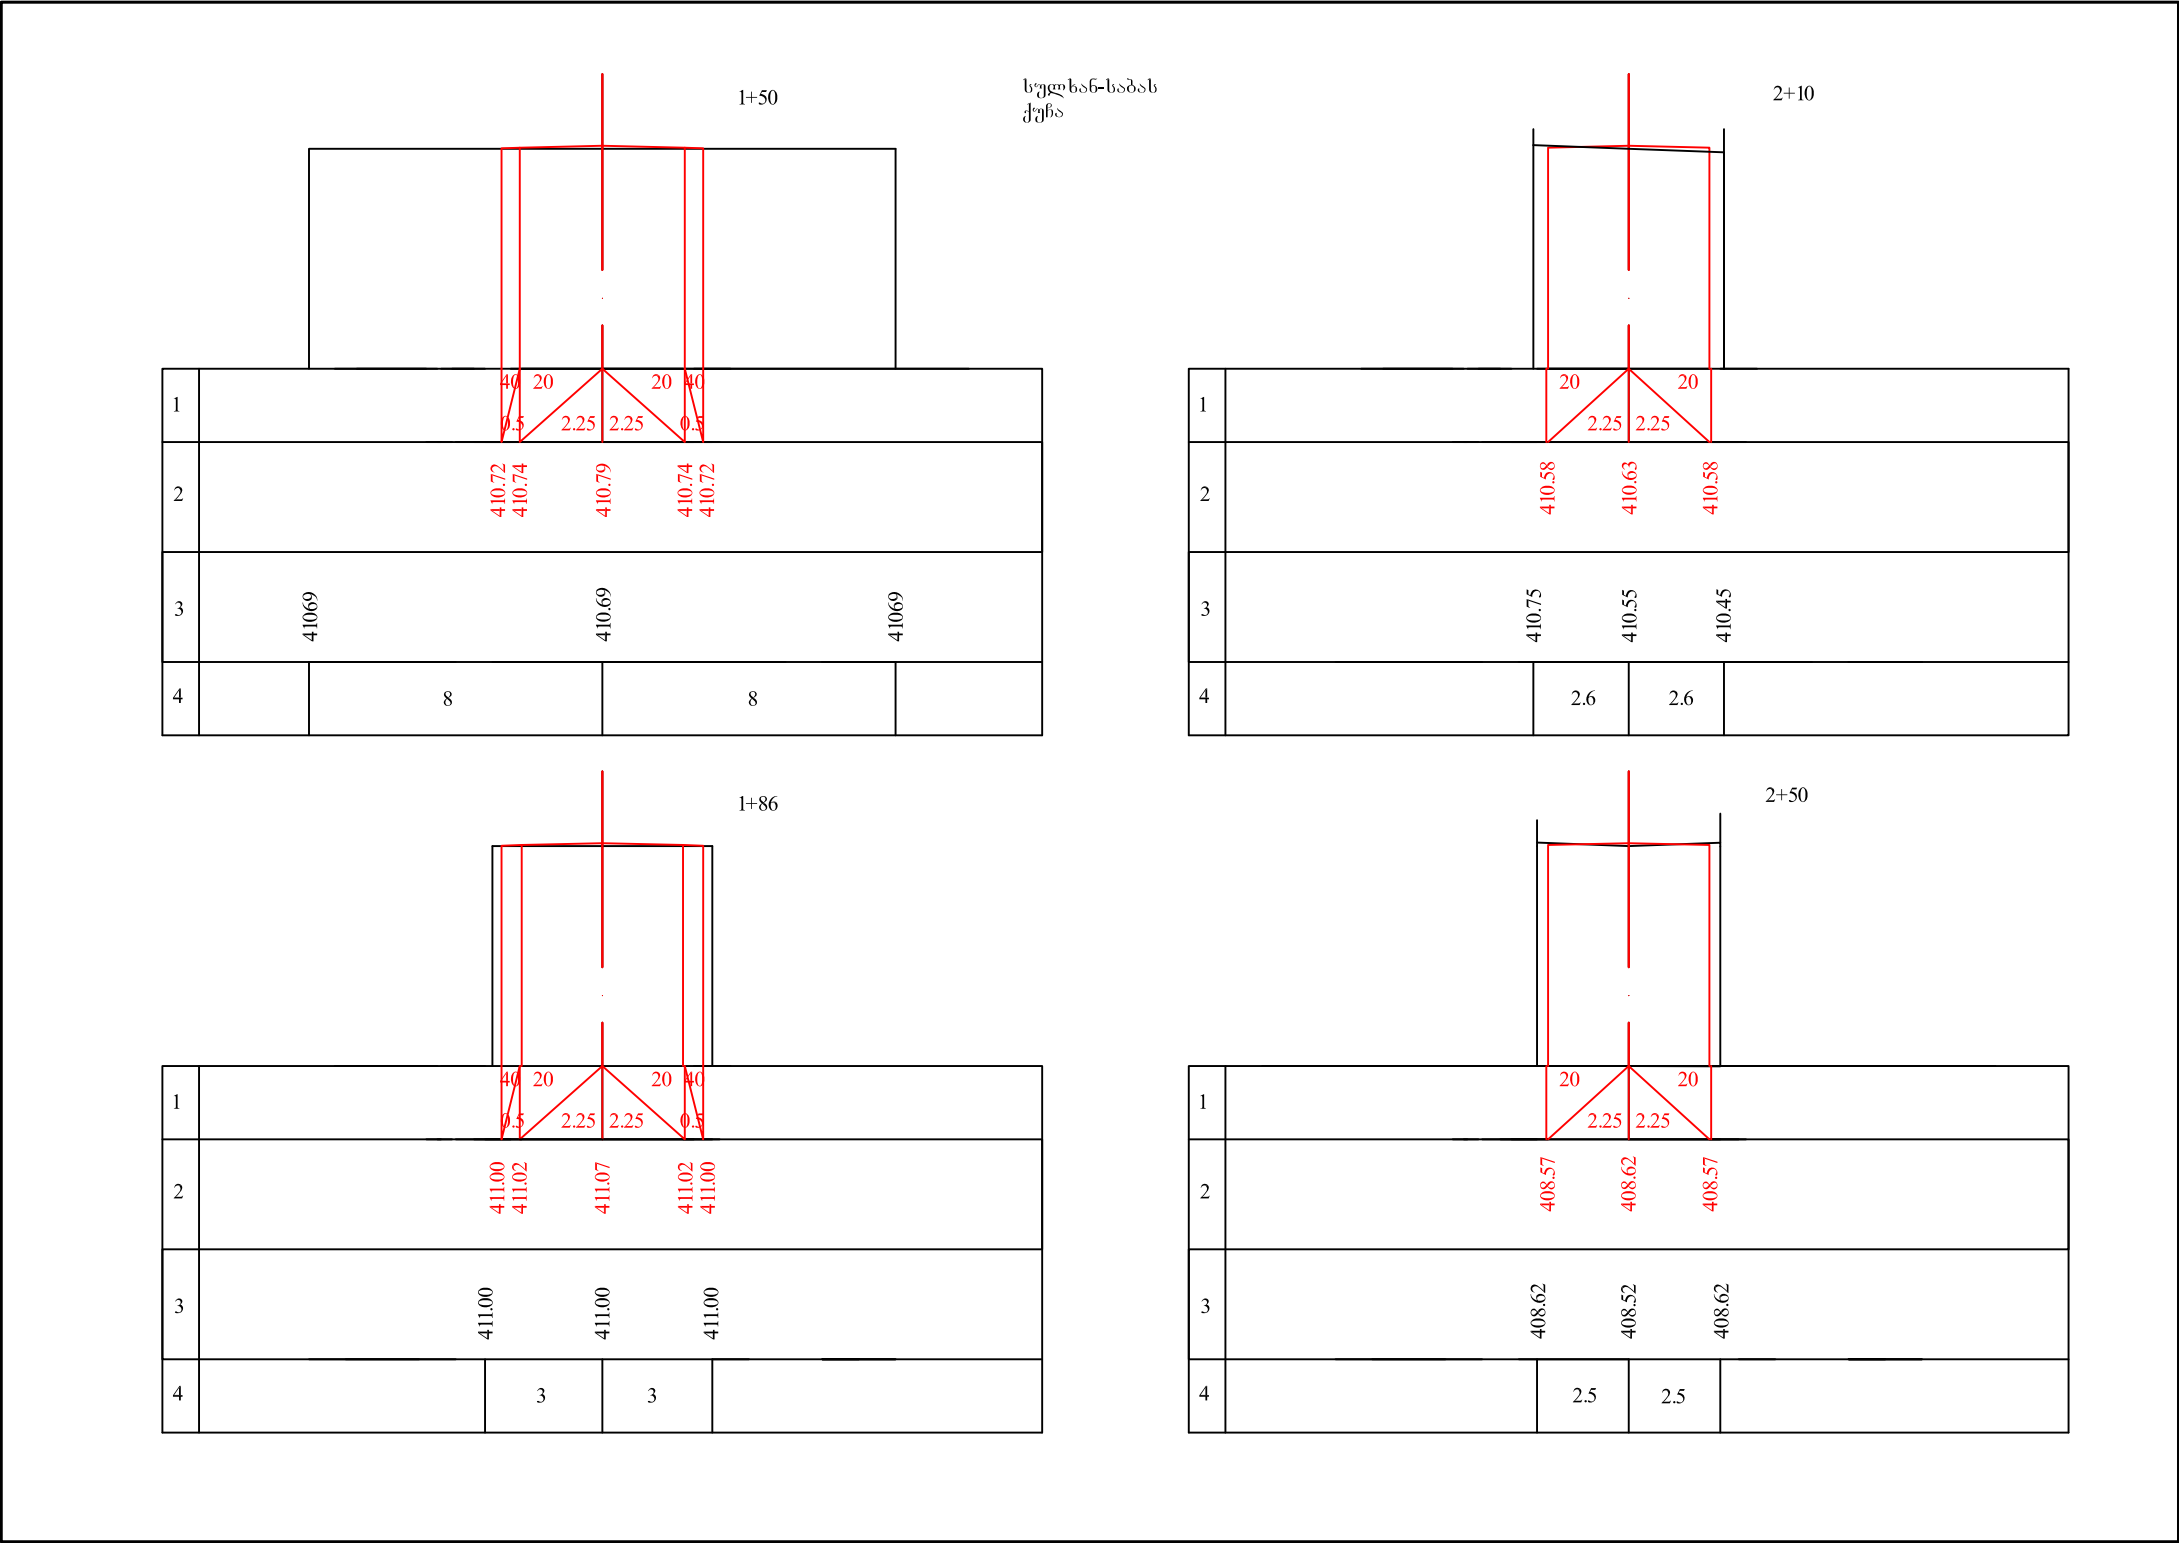


6+34 სუფსან-საბას
ქუჩა

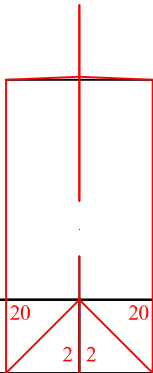


1	20	2	2	20
2	409.75	409.79	409.75	
3	409.79	409.79	409.79	
4		2	2	

7+30

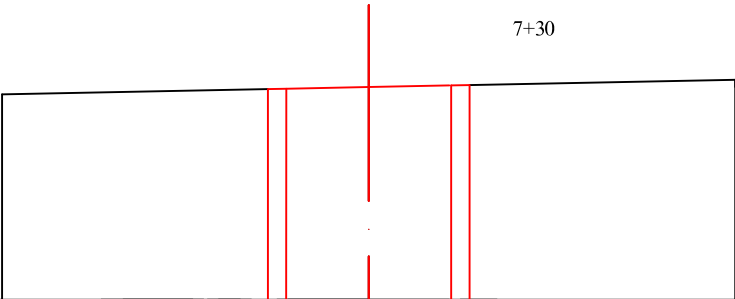


1	2.75	2.75		
2	410.40	410.42	410.44	
3	410.32	410.42	410.52	
4	10	10		

6+76

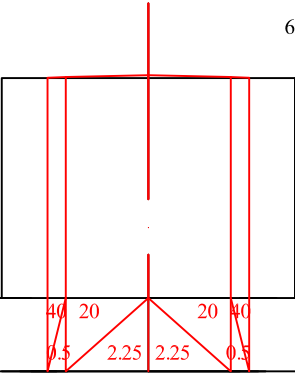


1				
2	410.11 410.13 410.18 410.13 410.11			
3	410.10 410.10 410.10			
4		4	4	

ჭოპი IV

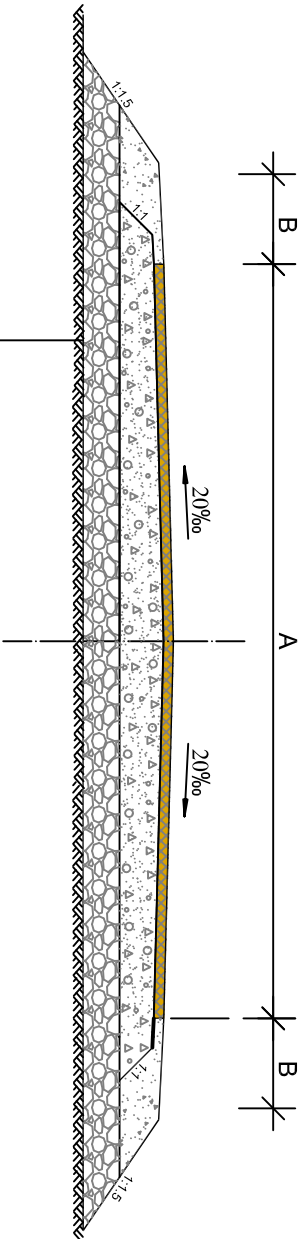

ქვესაბეზი ფენა ქვოვა ხრეშოვანო ნარეხო	h-12სმ
საფუძველი ფრაქციული დოწი (0-40)მმ	h-6სმ
თხევადი ბიჭუშის ვოხნა	
საზარის წვოღმარცვლოვანო	
ა/ბეჭოწის ცხელი ნარეხო	h-5სმ
მოსაქრელი გვერდული ქვოვა ხრეშოვანო ნარეხო	
საწვალ(ო) სოხძოთ	h-8სმ


ქოძოქოძო ქუხეგო			
საზზა(ო) სავოწის კოწსტოქმცოია		სტაღია	ფ-ცეღი
		მ. ჰ.	1
გას „ჯეო(ო) რ(ო)უღ“-0		ფ-ცეღი	ფ-ცეღი
		1	1

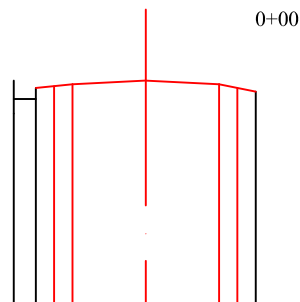

0+00


ქვემოთ

1						
2						
3						
4		0.3	1	2	2	1

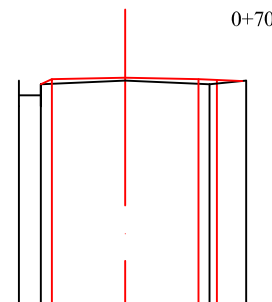


0+70

1						
2						
3						
4		0.3	2	2	1	

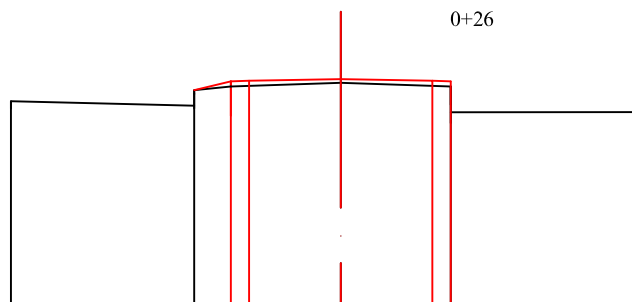


0+26

1						
2						
3	407.55	407.35	407.85	407.95	408.00	407.95
4		5	1	3	3	5

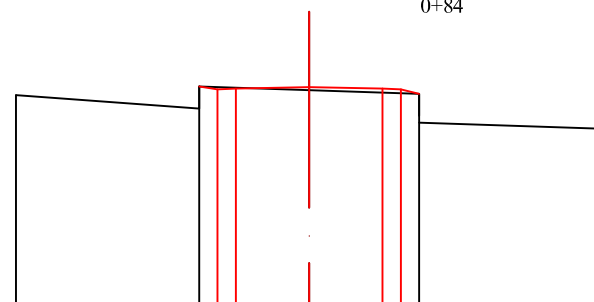


0+84

1						
2						
3	407.76	407.36	407.66	407.56	407.46	406.96
4		5	3	3	5	

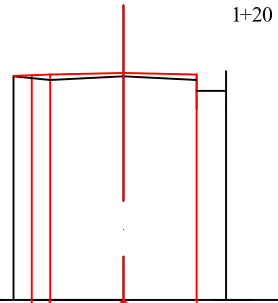


1					
2					
3					
4		1	2	2	0.4

ქვემოთ

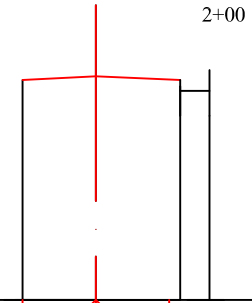


1					
2					
3					
4		2	2.5	0.4	

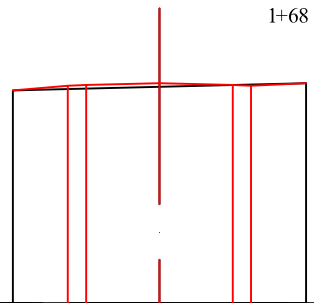


1					
2					
3					
4		4	4		

ქიქოძის ქუჩა
მ 1:1000

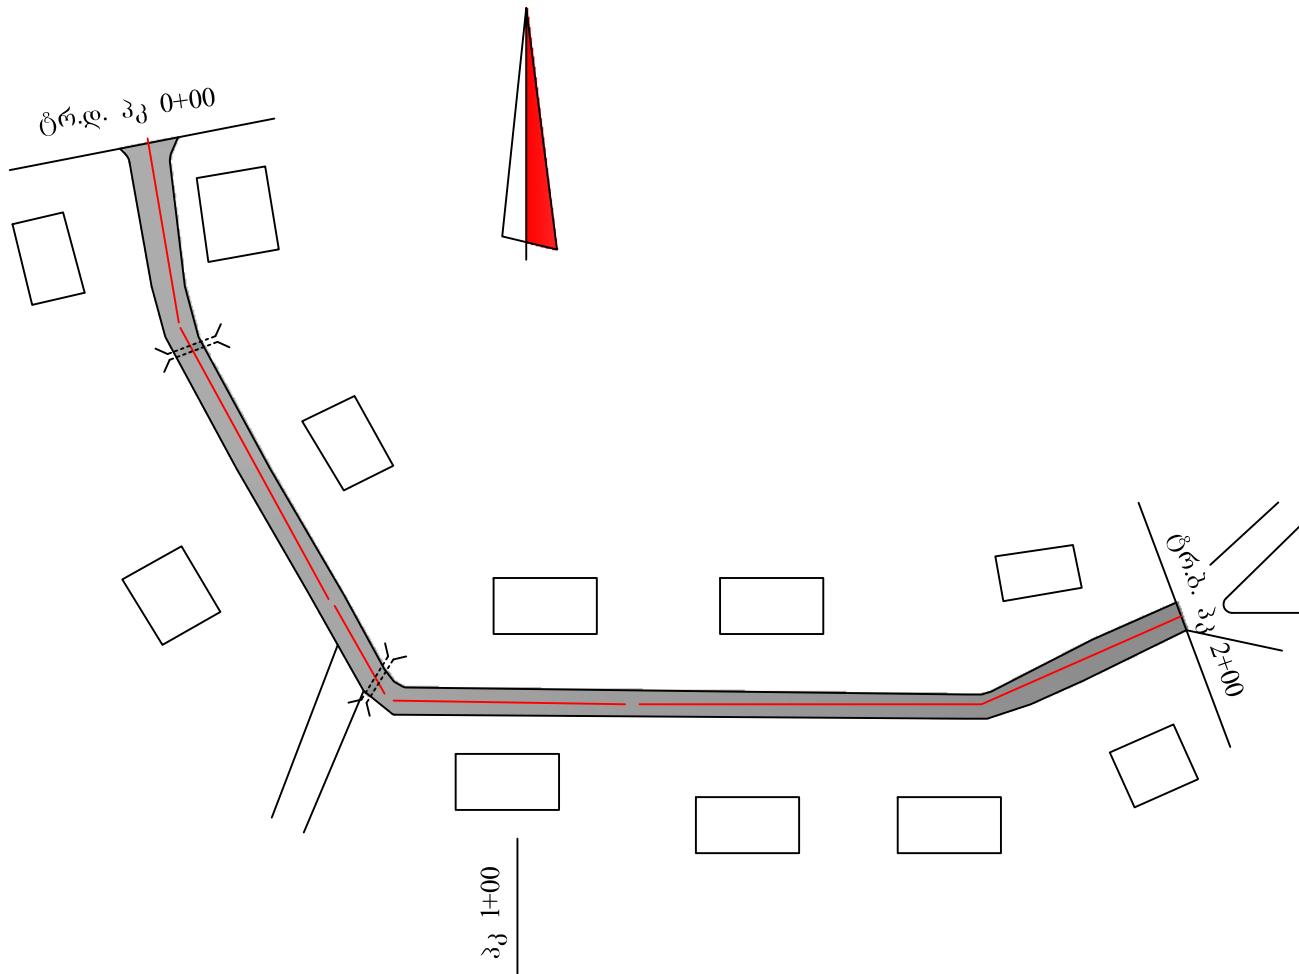

მარნეული , ქიქოძის ქუჩა			
სიტუაციური გეგმა	სტადია	ფურცელი	ფურცლები
	მ.პ.	1	1
	შპს "ჯეო-როუდ"-ი		

ქუჩის გეგმა
შ 1:1000

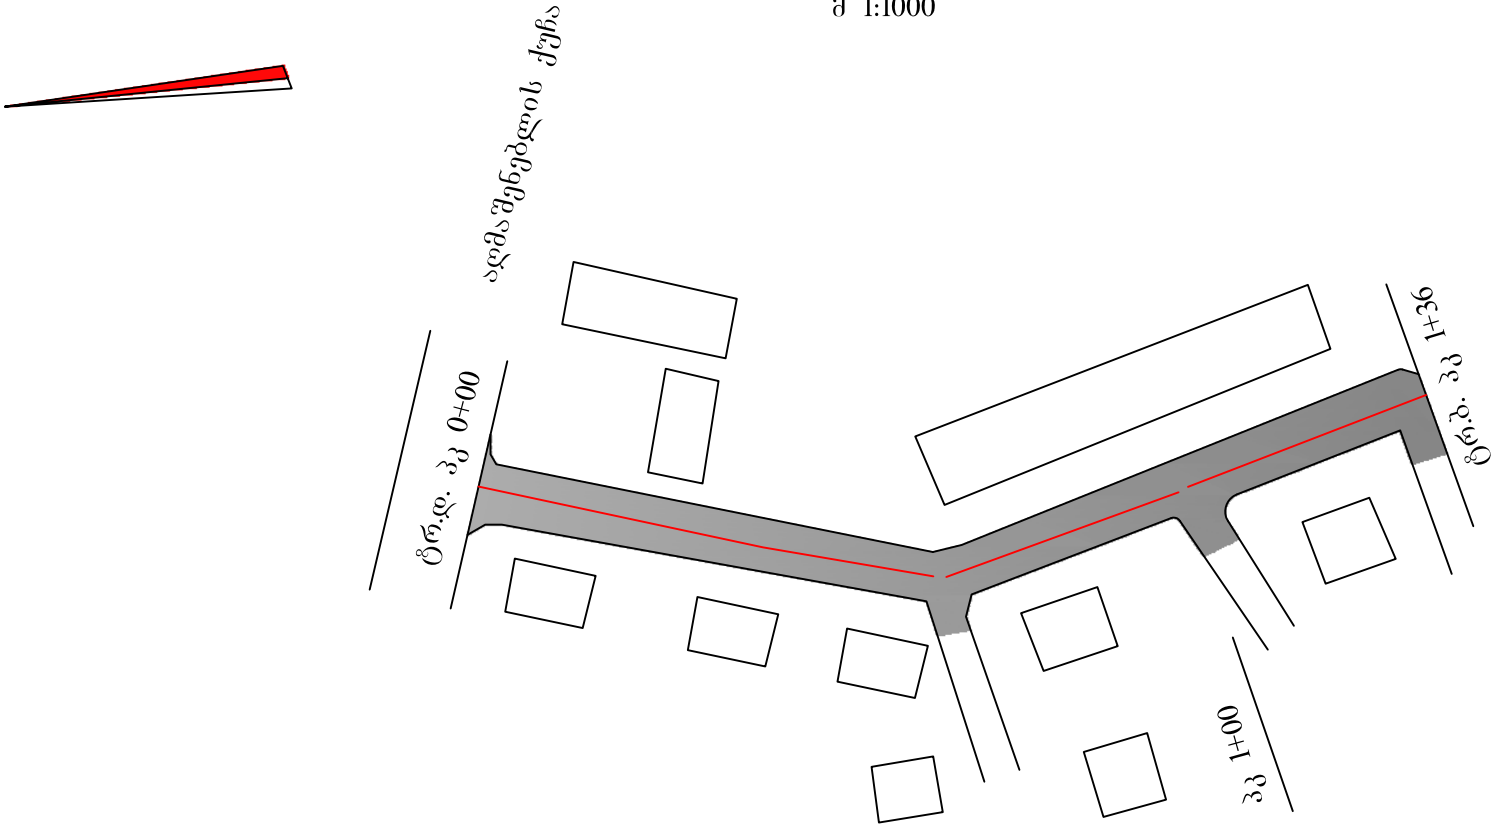

მარნეული , ქუჩის გეგმა			
სიტუაციური გეგმა	სტადია	ფ-ცელი	ფ-ცლები
	მ.პ.	1	1
	შპს "ჯეო-როუდ"-ი		