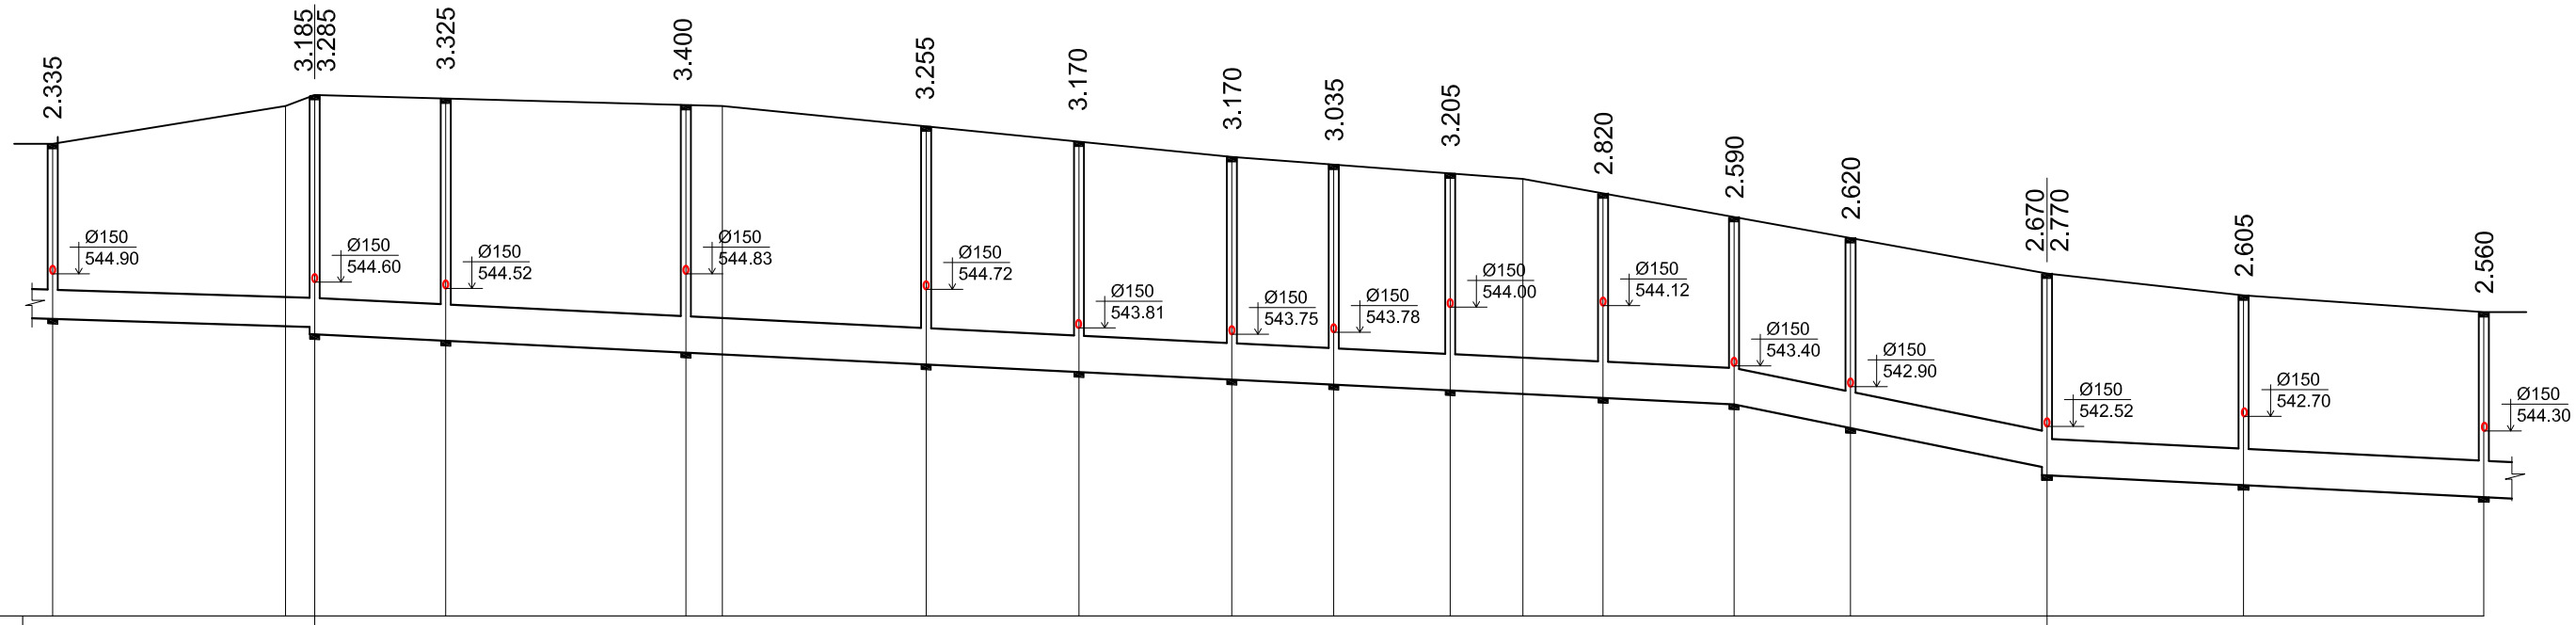

მილის ძირის ნიშნული	544.145		543.965	543.865	543.775		543.610		543.445		543.340		543.235		543.165		543.085		542.980		542.890		542.570		542.030	541.930	541.775		541.610
მიწის ზედაპირის ნიშნული	546.480		547.000	547.150	547.100		547.010	547.000	546.700		546.510		546.300		546.200		546.080	546.000	545.800		545.480		545.190		544.700		544.400		544.170
მილის აღნიშვნა იზოლაციის ტიპი	პლასტმასის მილი d=400																												
საფუძველი																													
ქანობი / სიგრძე		0.005 / 36.00		0.005 / 51.00															0.005 / 144.00				0.02 / 43.00				0.005 / 60.00		
მანძილი		36.00		18.00	33.00				33.00		21.00		21.00		14.00		16.00		21.00		18.00		16.00		27.00		27.00		33.00
ჭის ნომერი, მოხვევის კუთხე	ჭა-36		ჭა-35		ჭა-34		ჭა-33		ჭა-32		ჭა-31		ჭა-30		ჭა-29		ჭა-28		ჭა-27		ჭა-26		ჭა-25		ჭა-24		ჭა-23		ჭა-22