




I სართული

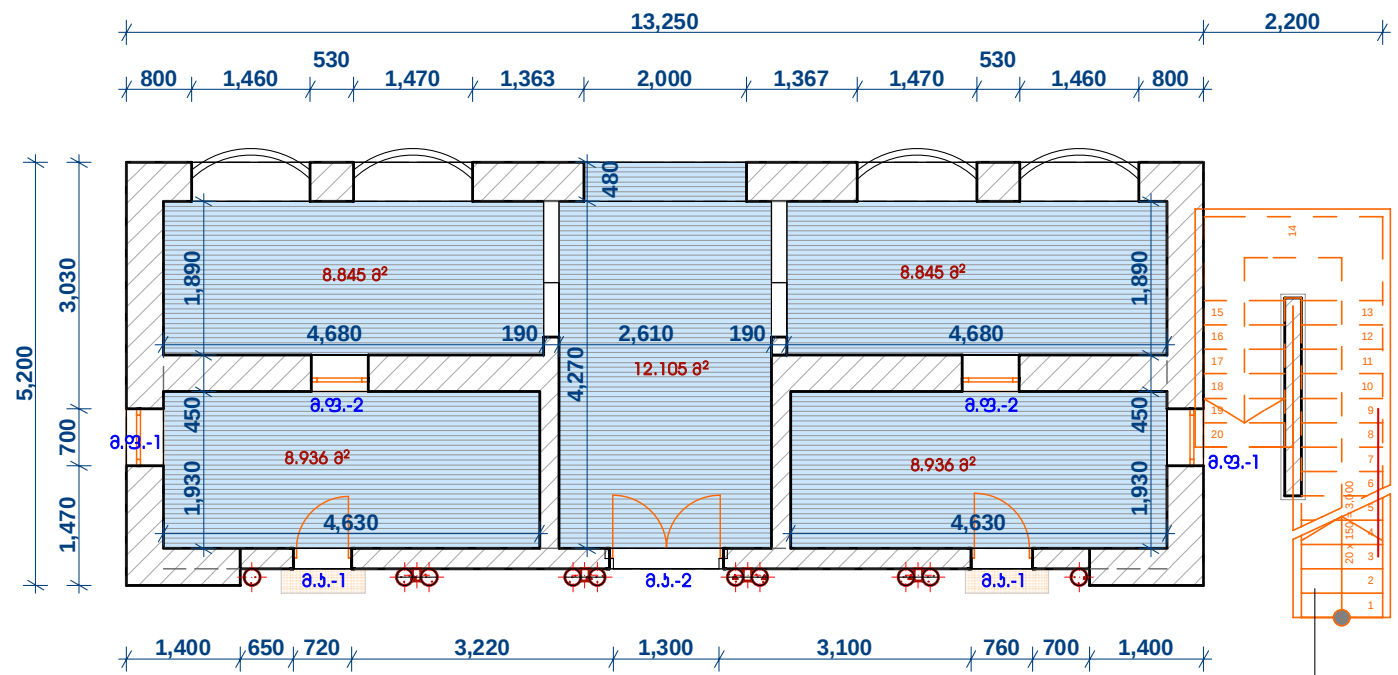


II სართული

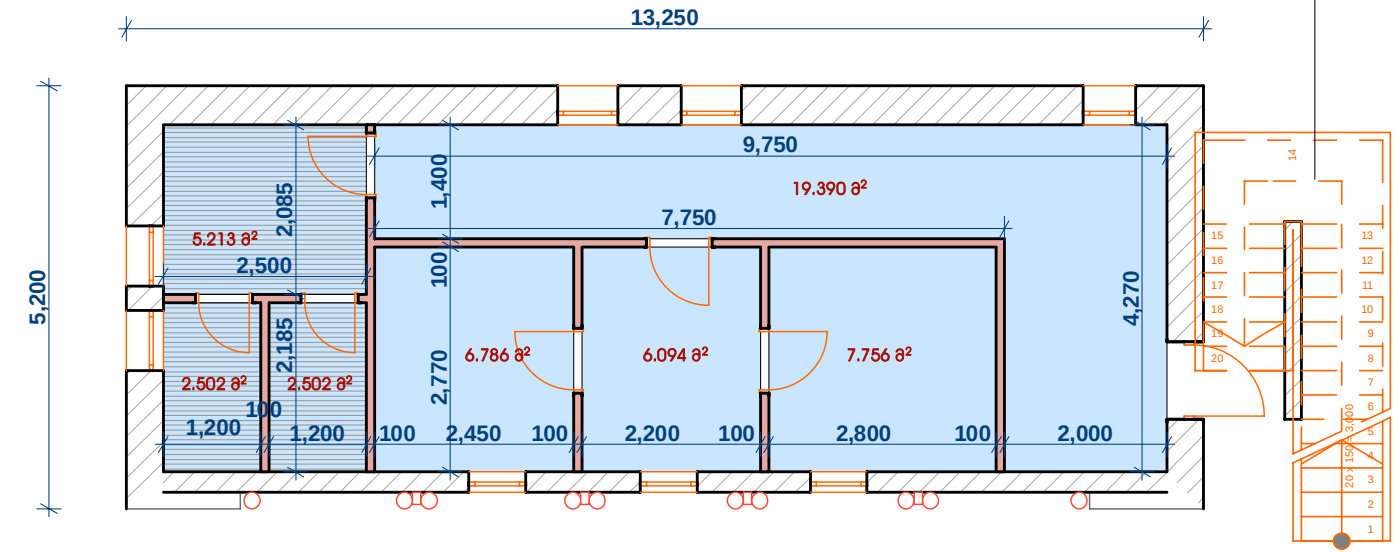

I სართული

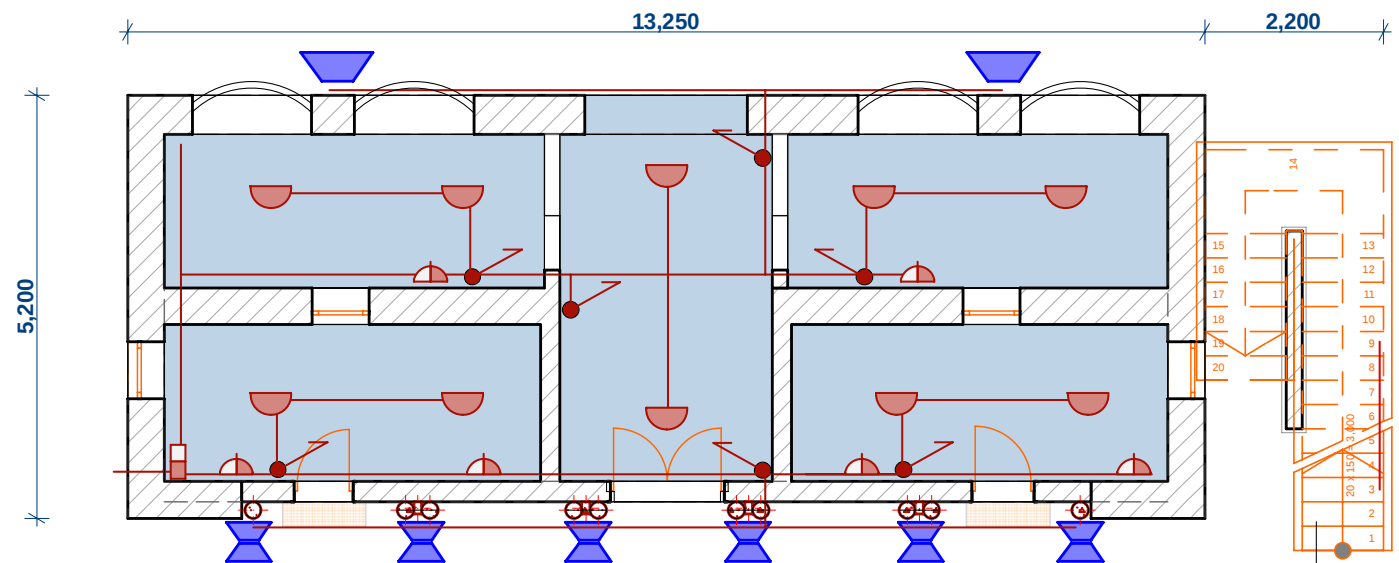

II სართული

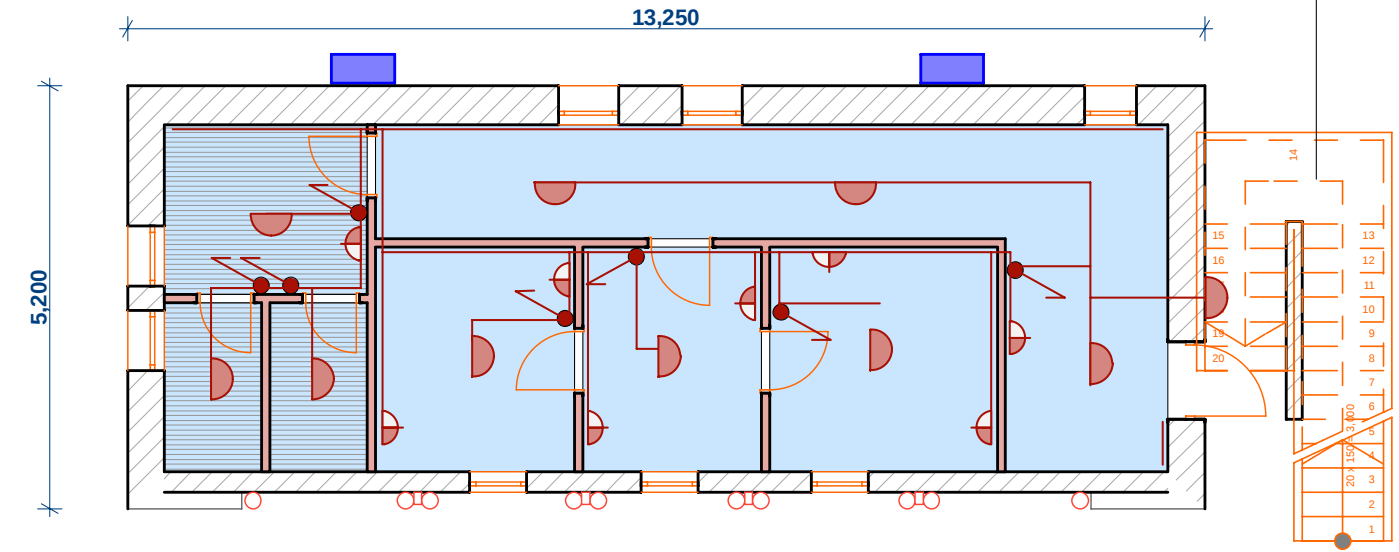


პირობითი აღნიშვნები

- ვლასმასის შეიღებული ჭარი
- თ/შეშაოს შეიღებული ჭარი
- საპროექტო თ/შეშაოს ტიხრები (ბაულებში ნიშნავი)
- შეშვანი ავტომატი
- სანათი
- საგებულებო როზები
- ამოერთვანი
- სპილენძის ელ.სადენი
- ურბანული სანათი №1 (გაყვანილობა)
- ურბანული სანათი №2
- ურბანული სანათი №3

თვითმმართველ ქალაქ რუსთაში ქალაქისა და დასახლების ჭარბი არსებული საგანგებო (ლია) თავის რეკონსტრუქცია					
ადმინისტრაციული შენობა ჭარბისა და განათების ქსელის მოწყობა 1:100			საბჭო	ფარც.	ფარც.-ი
			მ.პ.		
			შ.პ.ს. "არქიტექტურა" 2013 წელი		


I სართული

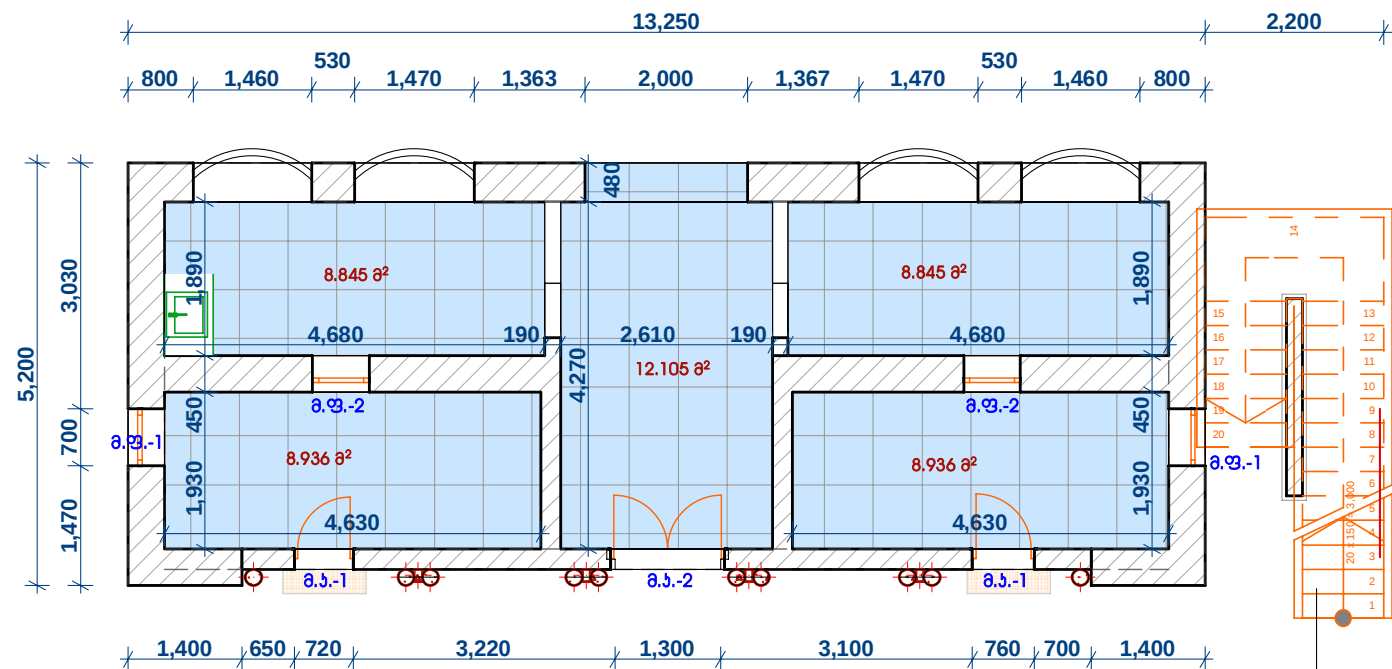

ხარ-ფანჯრების რაზილიბაცია

- მ.ა.-1 თათრი მ/ვლასმასის ხარი 0.75 X 2 მ (2 ცალი)
- მ.ა.-2 თათრი მ/ვლასმასის ხარი 1.5 X 2.3 მ (1 ცალი)
- მ.ფ.-1 თათრი მ/ვლასმასის ფანჯრა 0.7 X 1.2 მ (2 ცალი)
- მ.ფ.-2 თათრი მ/ვლასმასის ფანჯრა 0.7 X 0.5 მ (2 ცალი)

II სართული

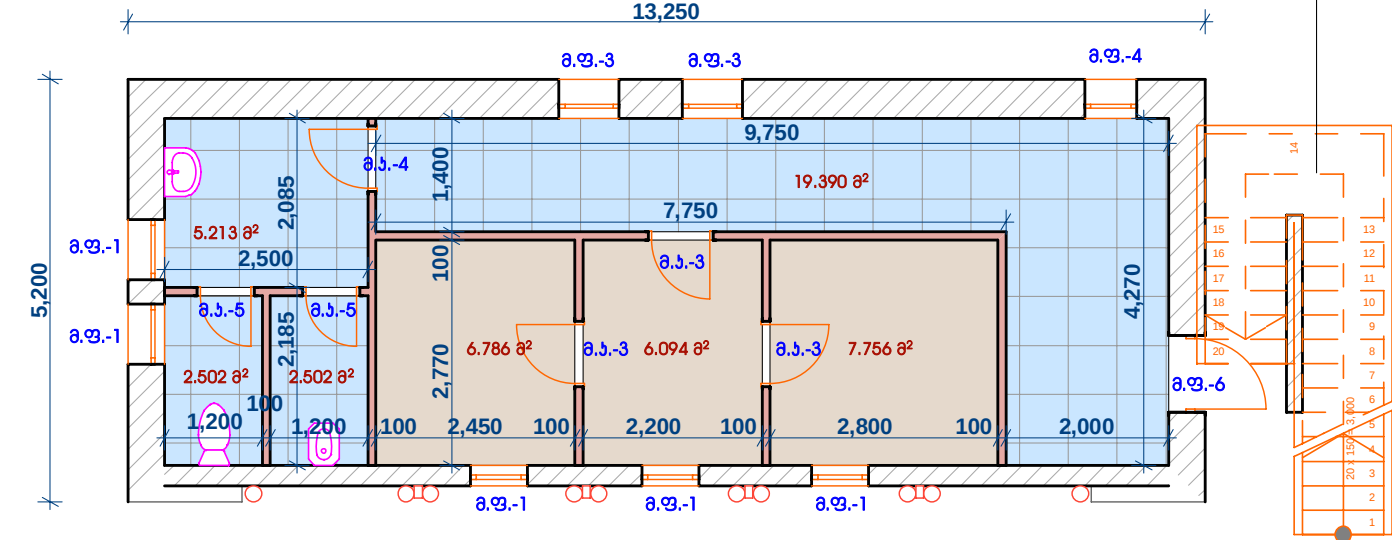


ხარ-ფანჯრების რაზილიბაცია

- მ.ა.-3 მდფ-ის ხარი 0.8 X 2.1 მ (3 ცალი)
- მ.ა.-4 თათრი მ/ვლასმასის ხარი 0.8 X 2.1 მ (1 ცალი)
- მ.ა.-5 თათრი მ/ვლასმასის ხარი 0.7 X 2.1 მ (2 ცალი)
- მ.ა.-6 თათრი მ/ვლასმასის ხარი 0.95 X 2 მ (1 ცალი)
- მ.ფ.-1 თათრი მ/ვლასმასის ფანჯრა 0.7 X 1.2 მ (5 ცალი)
- მ.ფ.-3 თათრი მ/ვლასმასის ფანჯრა 0.75 X 0.4 მ (2 ცალი)
- მ.ფ.-4 თათრი მ/ვლასმასის ფანჯრა 0.7 X 0.7 მ (1 ცალი)

პროექტის აღნიშვნები

- მეტრების იატაკი
- ლაგინების იატაკი
- სარკოვებო თ/მეზოს ბიხრები
- სამონტაჟო უნიტები (თუჩაქალი)
- სამონტაჟო უნიტები
- ხალსაბანი
- მეტრის ნიჟარა

მ.ფ.-1

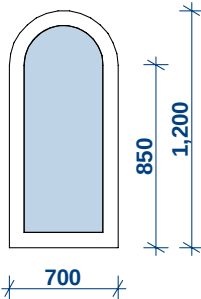



თვითმმართველ ქალაქ რუსთაში
ჯალბარისა და დავაშვილის პარკში
არსებული სახეობა (ლია)
თაბარის რაზონსტრუქცია

ადმინისტრაციული შენობა
სართულის გეგმა შ 1:100




სტატუსი	ფარგ.	ფარგ.-ბი
მ.პ.		
მ.პ.ს. "არქიტექტონი" 2013 წელი		

at 1:50

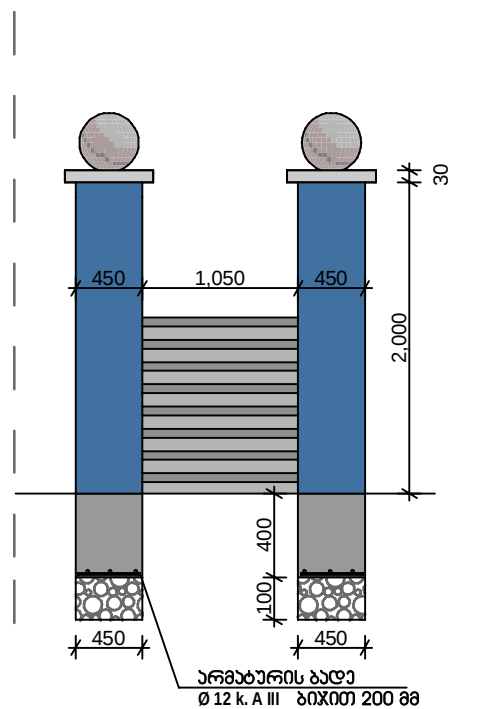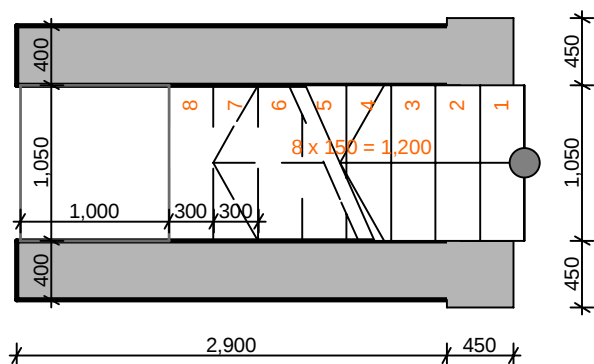[illegible]

at 1:50

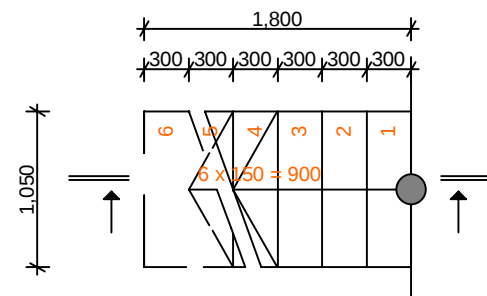

უბეზბის მოწყობა



а.з.

შ.პ.ს. "არქივანი"
2013 წელი

ურბანული სანათი №1
(განათების მიწათმოქმედება)



SFT-ZF802 WW LED 9x1W

9xLED max 1W

IP65

ურბანული სანათი №2



SBN25

1xE40 max400W MH/SON

IP65

ურბანული სანათი №3




ZF803-LED WW

36xLED max 1W

IP65

პროექტის ნათესი
(20 მანძილი)

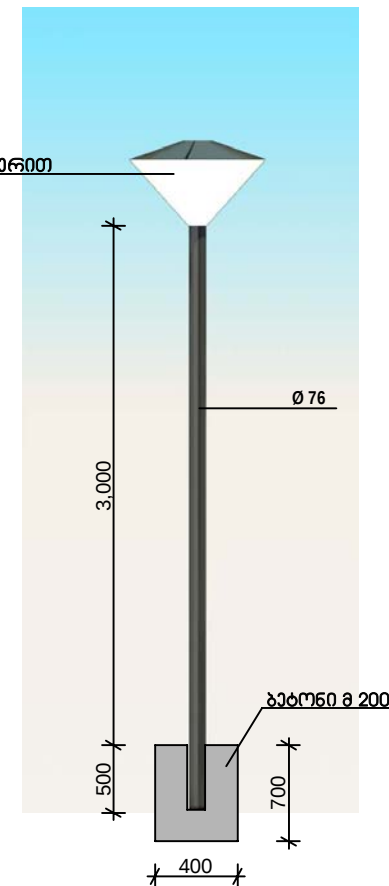

შენიშვნა: ურბანული სანათი №1 დამონტაჟდება
განათების მიწათმოქმედებაზე 2.5 მ სიმაღლეზე მიწის/გამათის ღონიდან



ურბანული სანათები; გარე განათება



სტადია: ფურც. ფურც. 30


მ.პ.:

მ.პ.ს. "არქიტექტურა"
2013 წელი

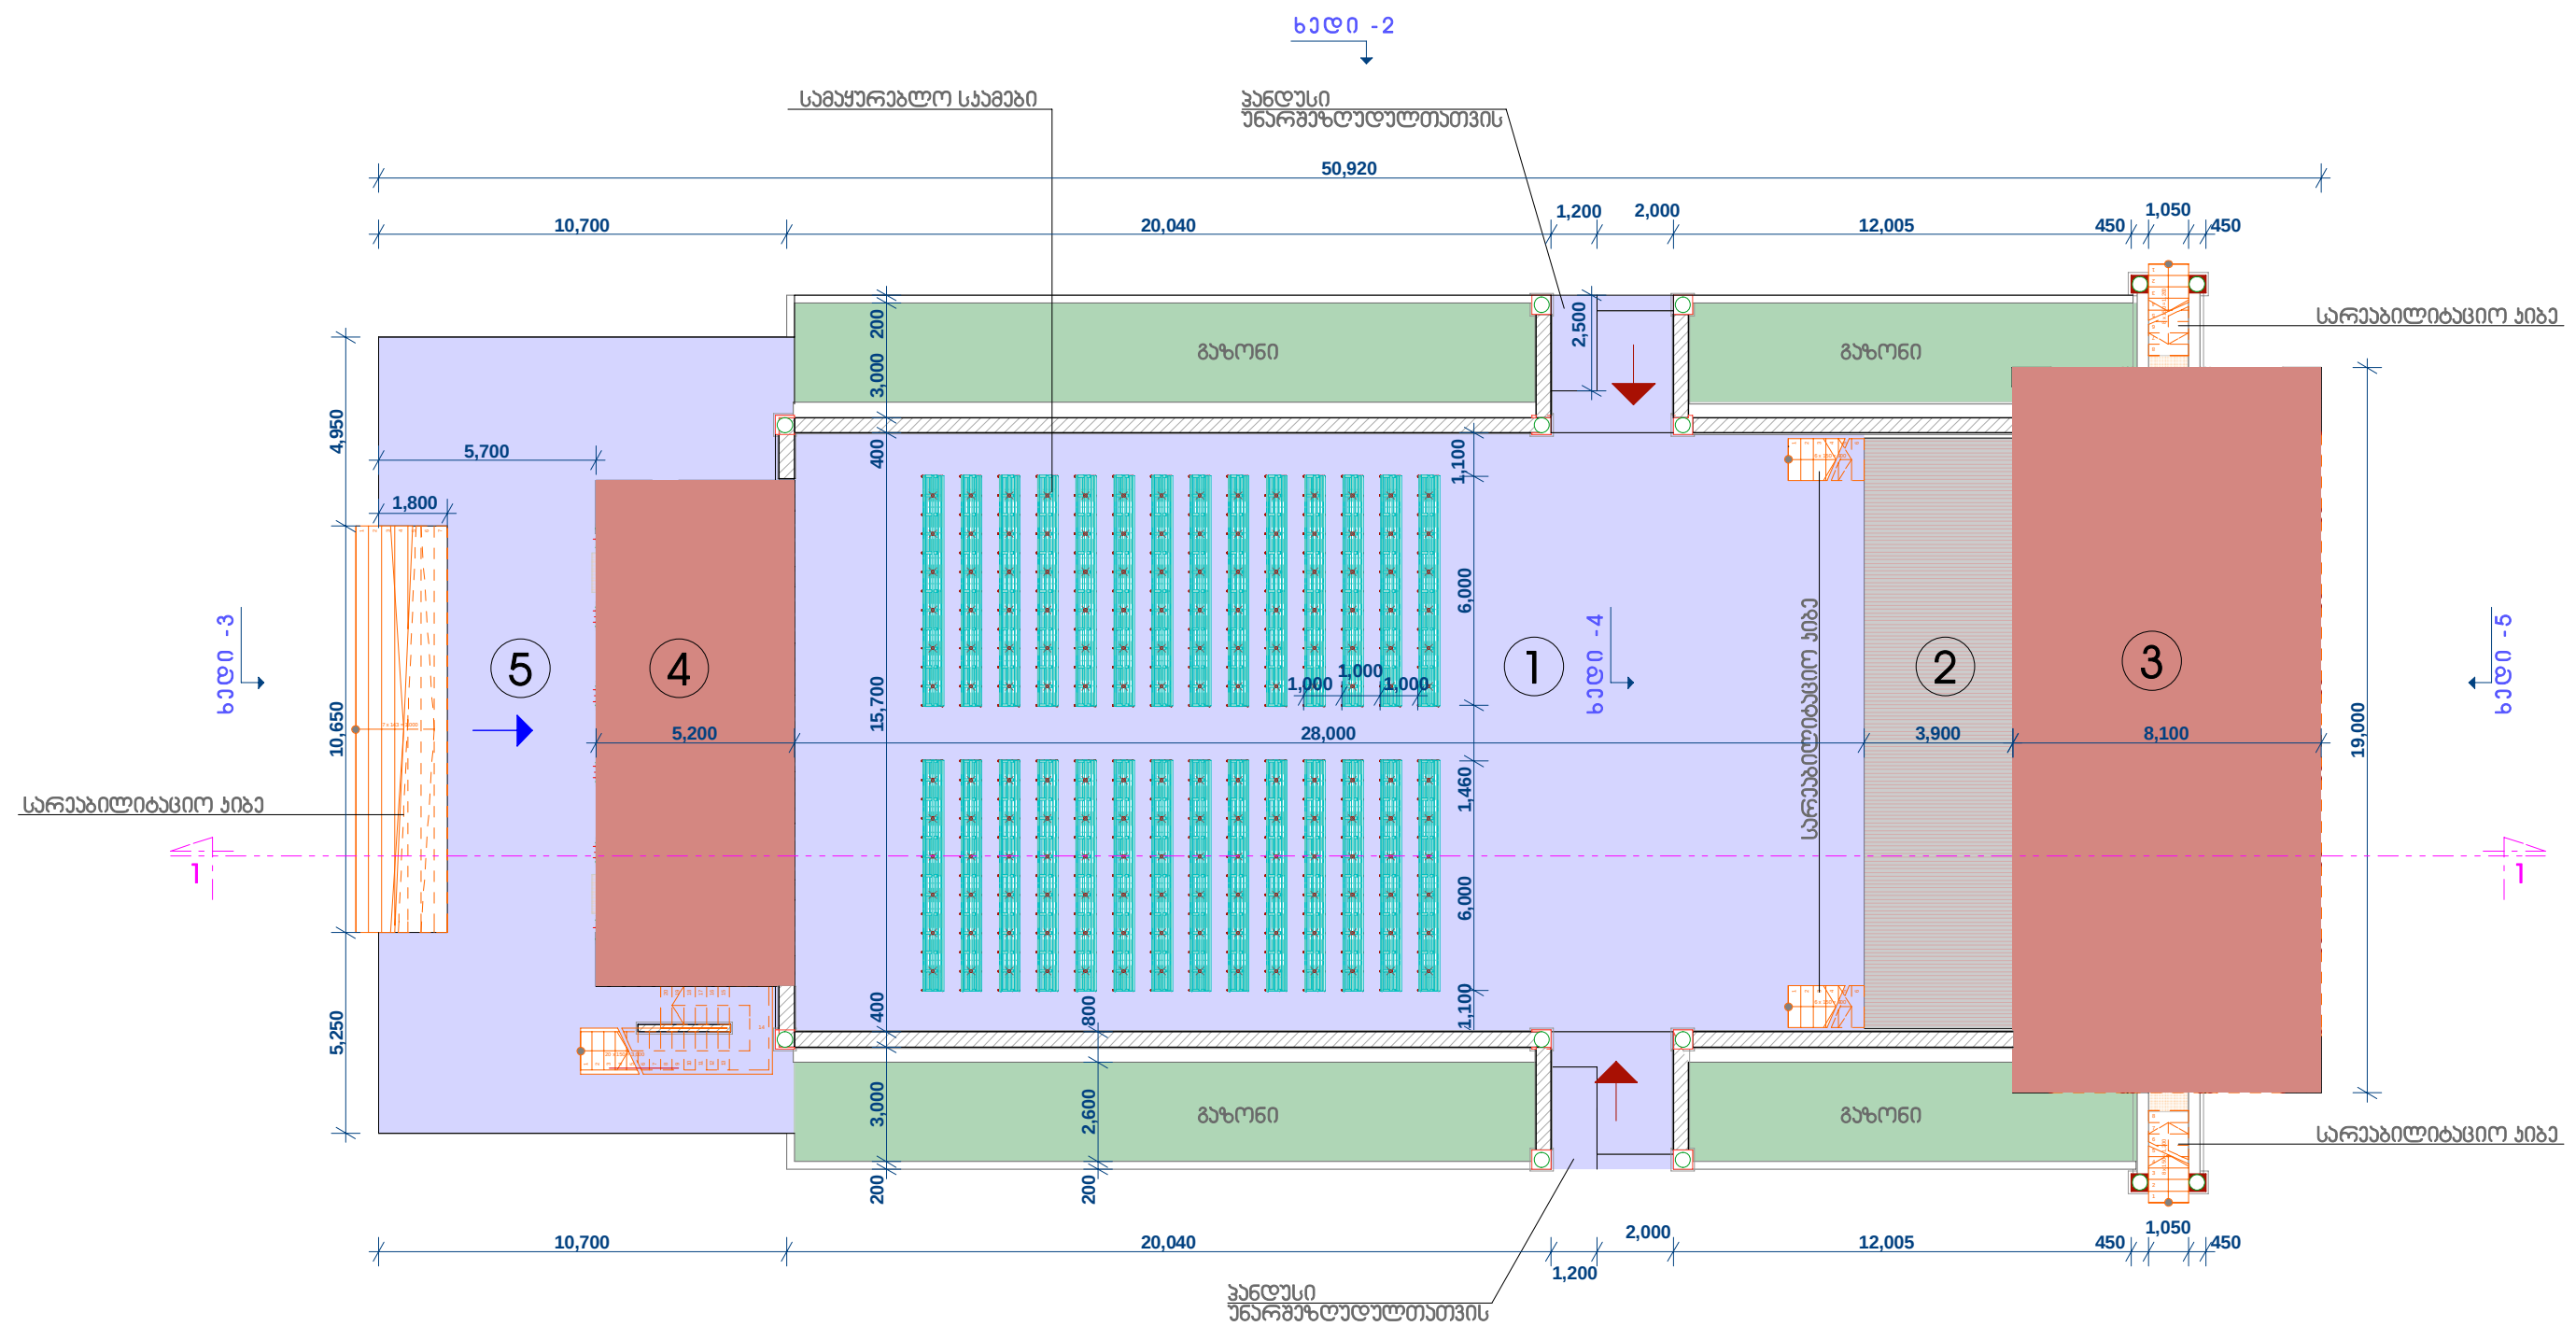


- 1 ჰარტარი
- 2 სცენა
- 3 სცენის შენობა
- 4 ადმინისტრაციული შენობა
- 5 ბაჰანი



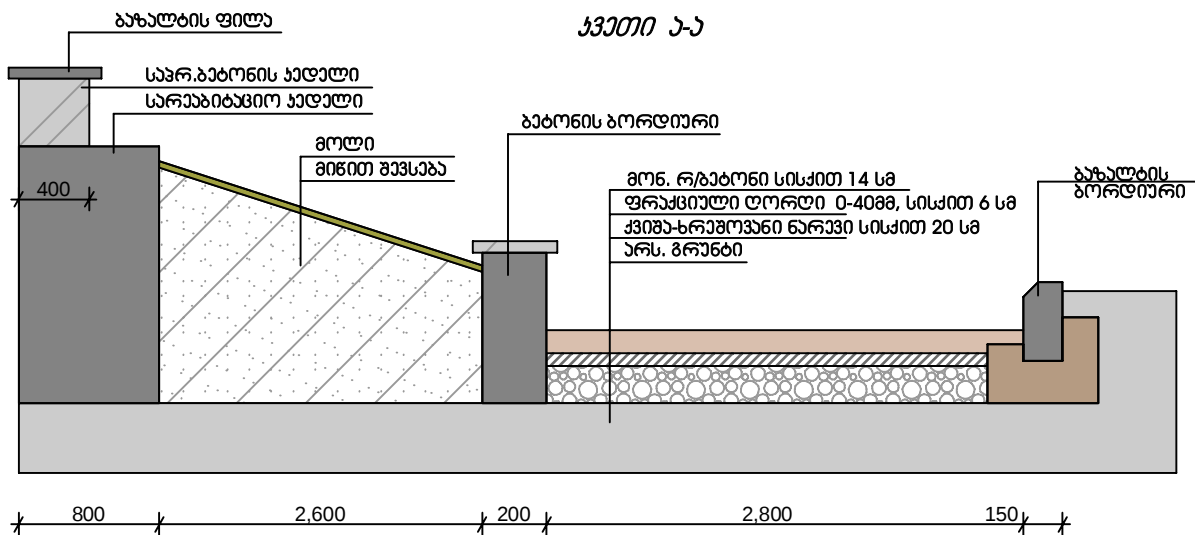



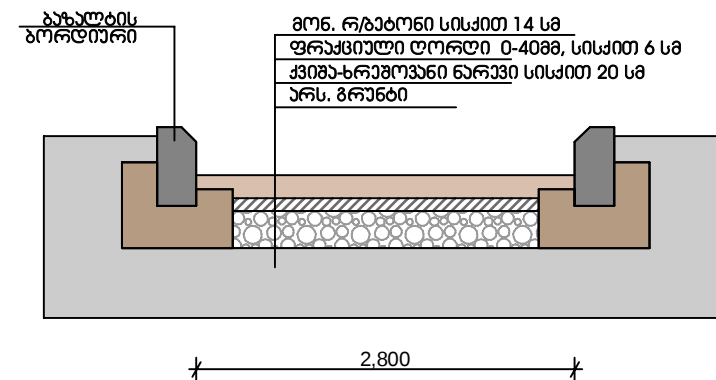



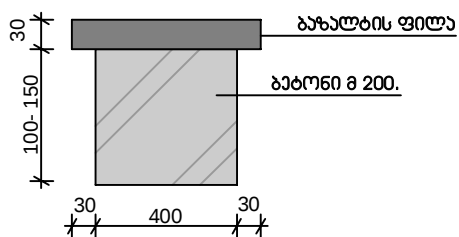


მონ. რ/ბაბონის ფილა
სისქით 14 სმ (ბილიჩაიჭა)

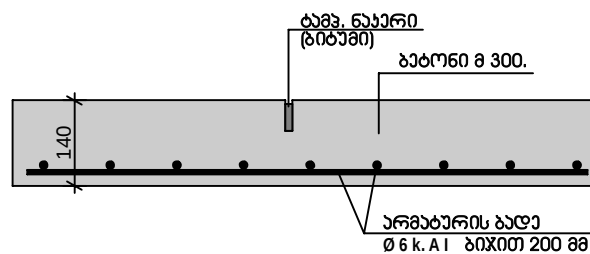



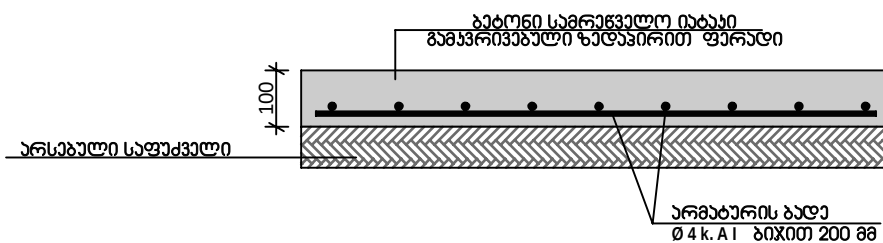


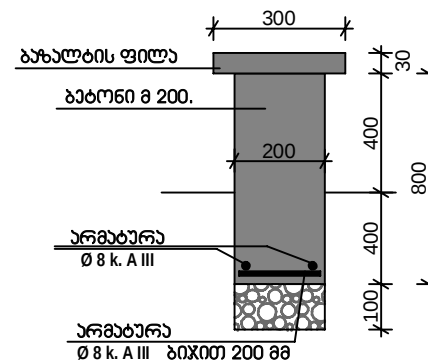


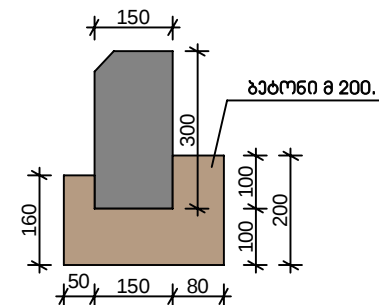

თქონთგარეთვე ქალაქ რუსთავეში
 ჯუღბურისა და დავისაგანის პარკში
 არსებული საზაფხულო (ლია)
 თაბარის რეკონსტრუქცია

ხვთობი; ხვნძობი






სტადია	ფურც.	ფურც.-ბი
--------	-------	----------


а.з.

შ.პ.ს. "საქმობი"
2013 წელი


ლით. პიბის მოწყობა

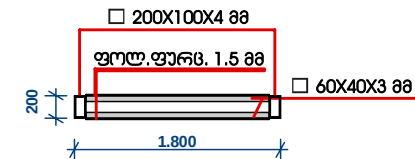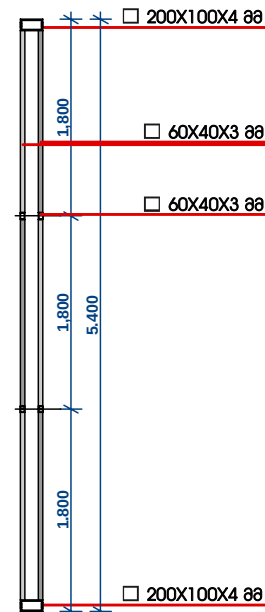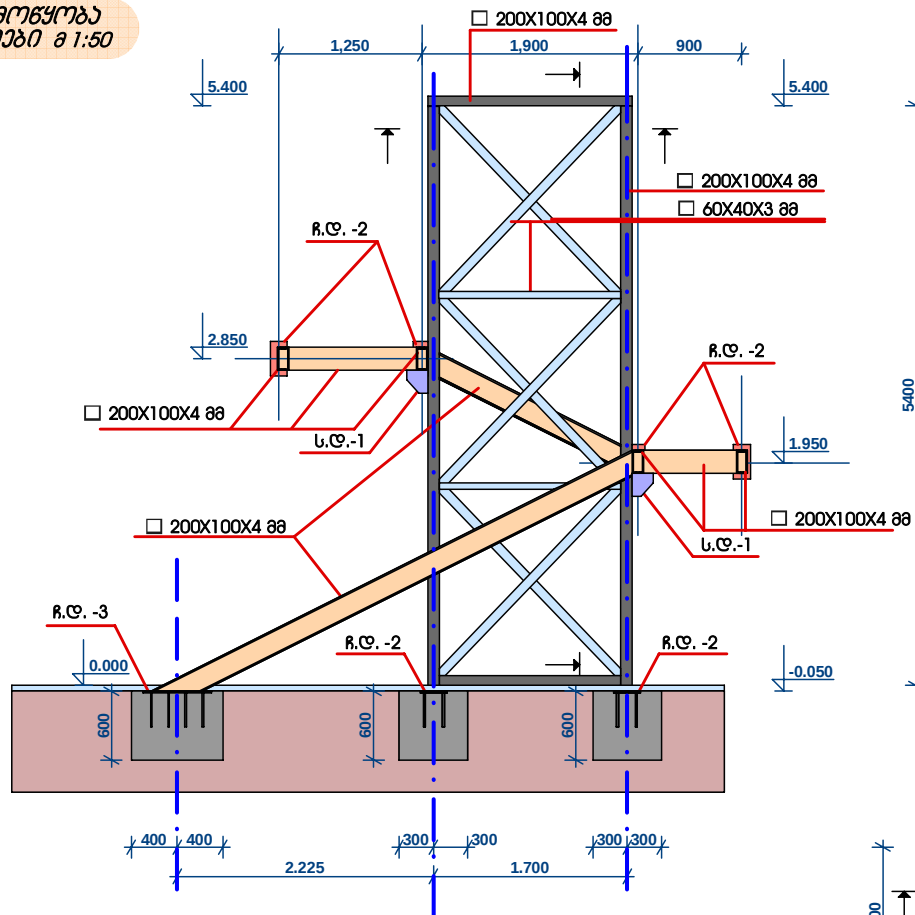






სამგრი დაბალი ს.ტ.-1

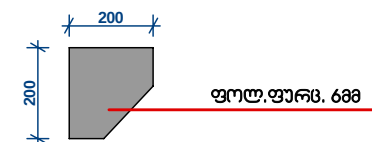

პიბის საფუძველი ხ.ს.-1

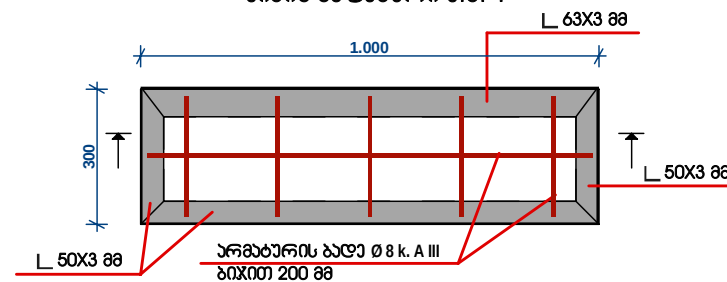

სამგურის საყრდენი
დაბალი.

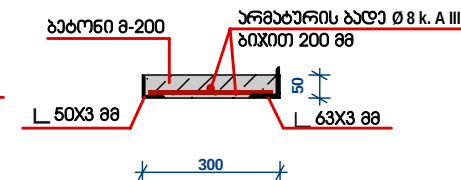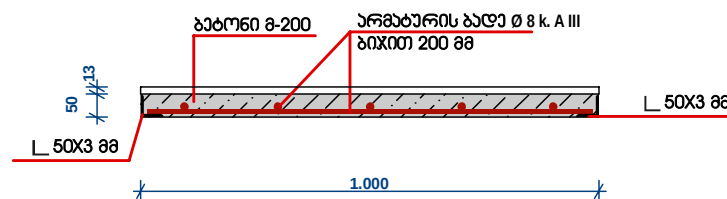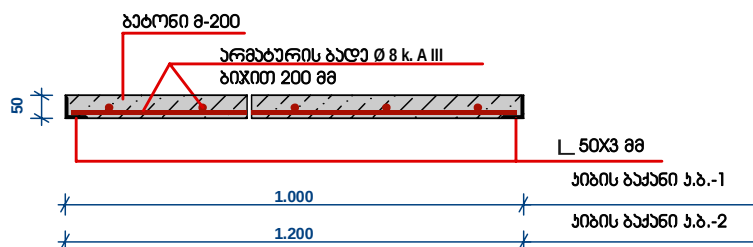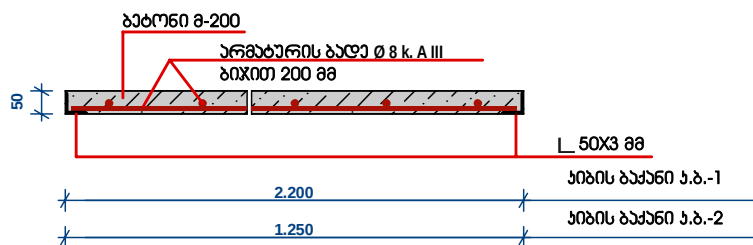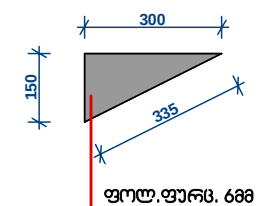


თავითგანთავალ ქალაქ რუსთაში
ქალაქისა და დასახლების პარკში
არსებული საფუძველი (ლით)
თავითგანთავალ რეკონსტრუქცია

ლით. პიბის მოწყობა
1:50




სტადიონი ფორმ. ფორმ. ბი
მ.პ.
მ.პ.ს. "არმატურა"
2013 წელი


პიკის მოაჯირი მ-1

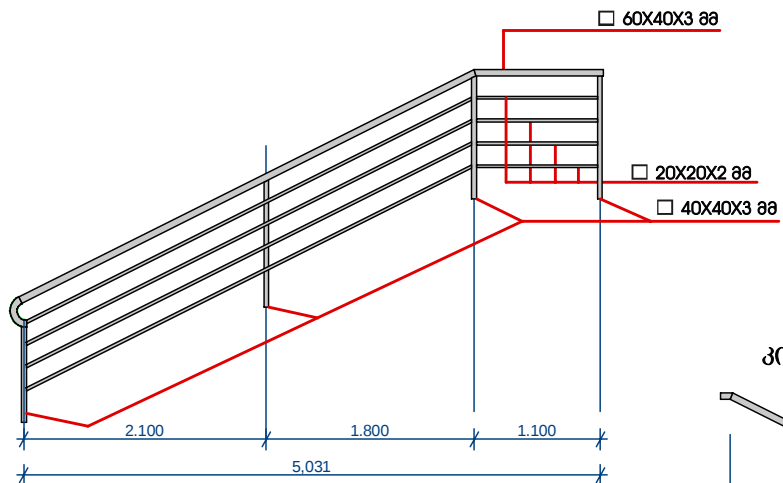


პიკის მოაჯირი მ-2

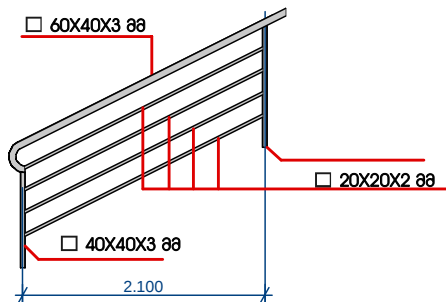


პიკის მოაჯირი მ-3

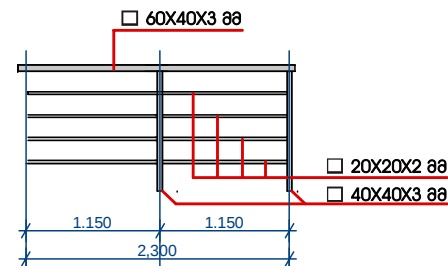


პიკის მოაჯირი მ-4

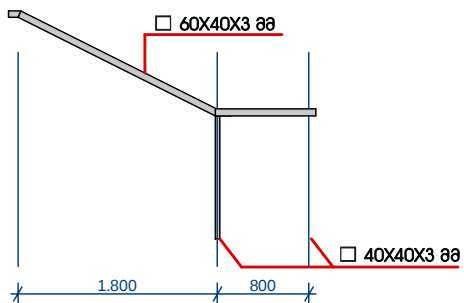


პიკის მოაჯირი მ-5

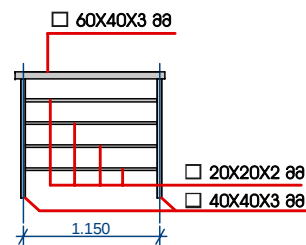


პიკის მოაჯირი მ-6

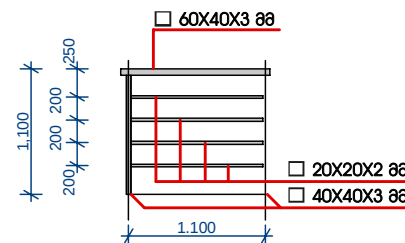

რასტანებული ღებალი ჩ.დ.-3

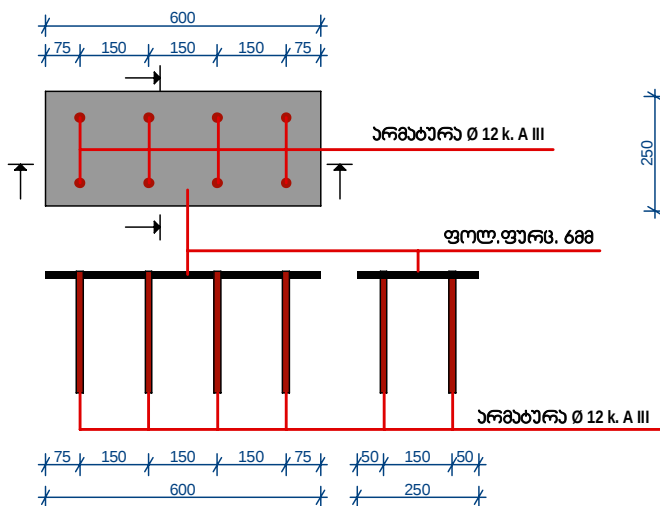

რასტანებული ღებალი
ჩ.დ.-2

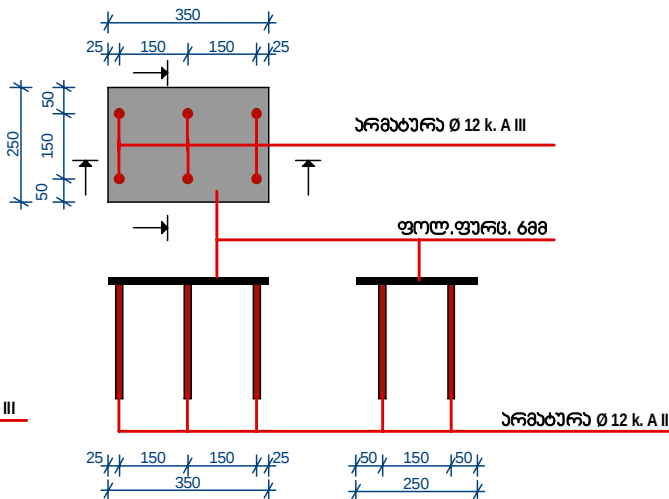


თვითმმართველ ქალაქ რუსთაში
ქალბურთისა და დაცვაშის პარკში
არსებული სპორტული (ფიზიკური)
თეატრის რეკონსტრუქცია

ლითონის მოწყობა
მ 1:50





საბჭო	ფურც.	ფურც. - ბი
მ.პ.		
მ.პ.ს. "არქიტექტურა" 2013 წელი		


გეგმა

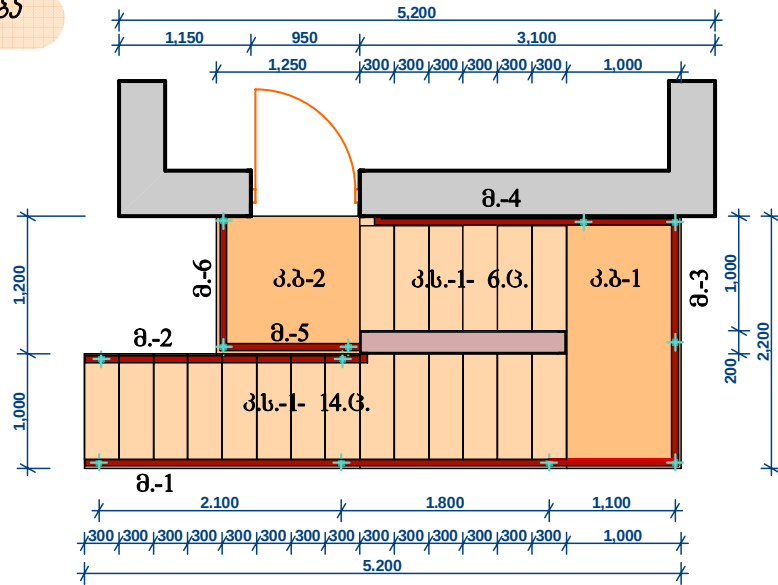


ჯიშის გეგმა მ 1:50

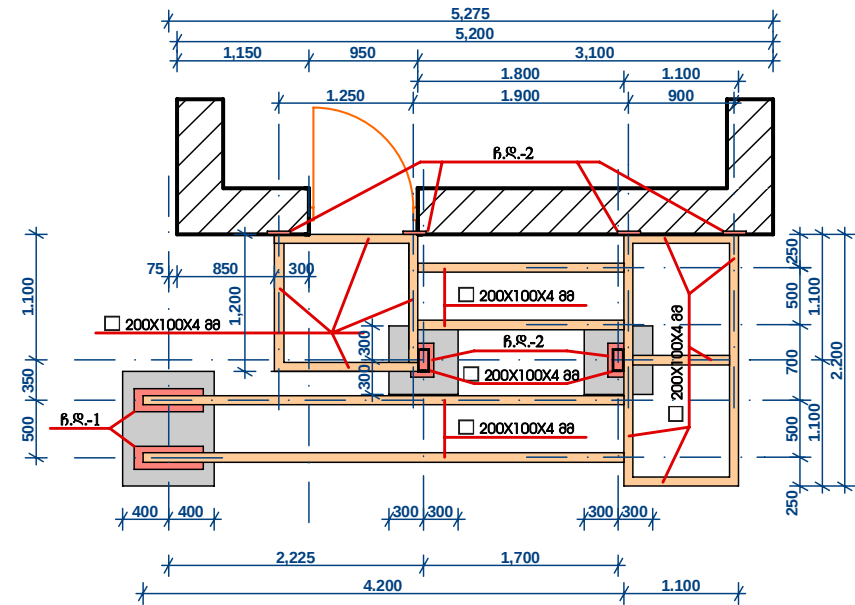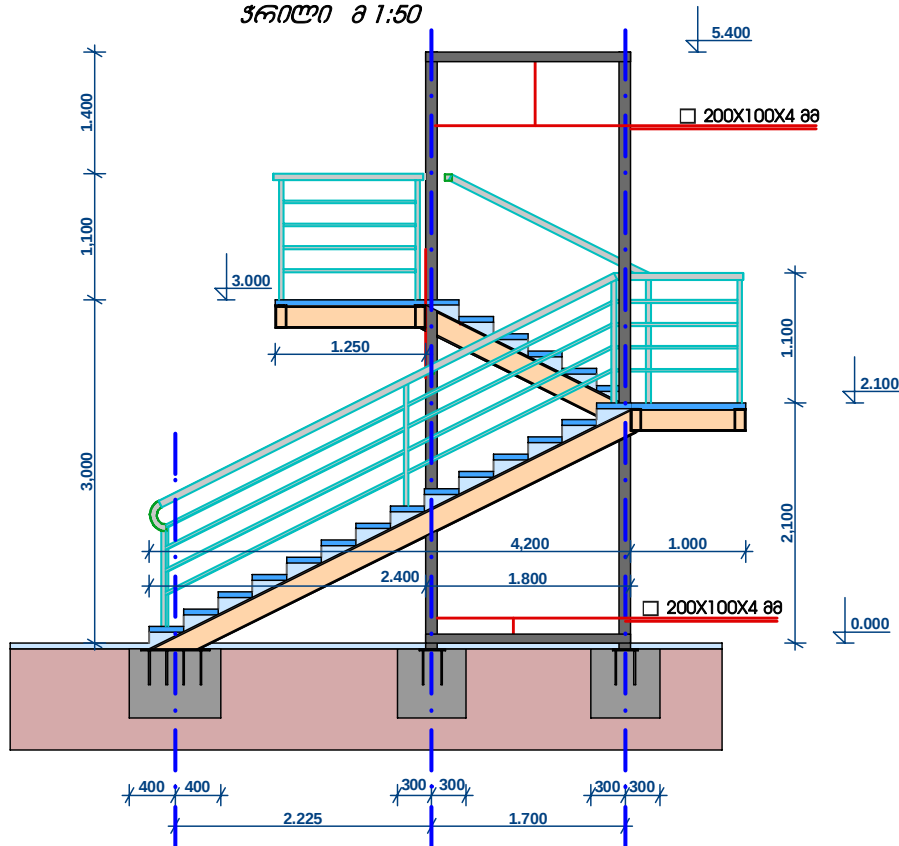

ჯიშის გეგმა ჯ.ბ.-1
მ 1:25

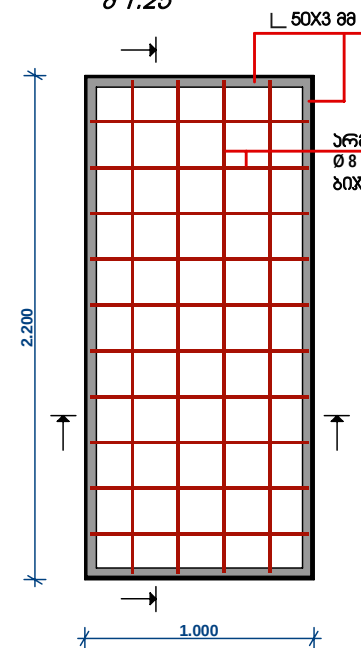

ჯიშის გეგმა ჯ.ბ.-2
მ 1:25

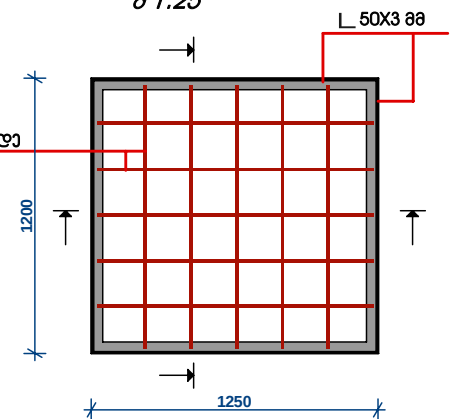


თვითმმართველ ქალაქ რუსთავეთ
ქალაქის და დასახლების პარკში
არსებული საზოგადო (ლიბ)
თავის რეკონსტრუქცია

ლით. აიბის მოწყობა
მ 1:50






სტადია	ფურც.	ფურც. - ბი
მ.პ.		
მ.პ.ს. "არქიტექტურა" 2013 წელი		

სამაჟრაჟლო საამბო

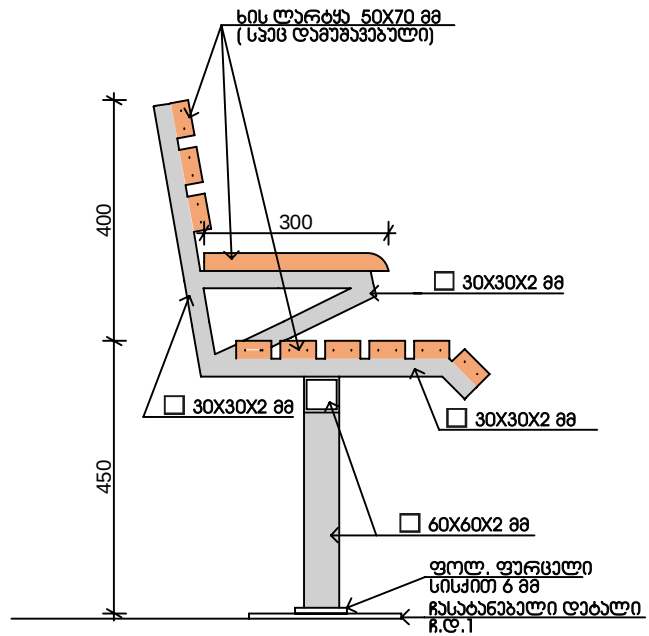

რასტანებული ღებლი ჩ.დ.-1

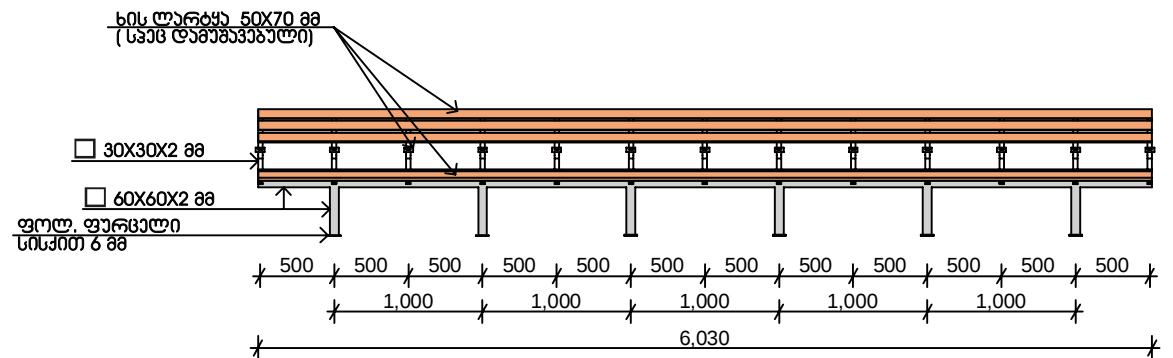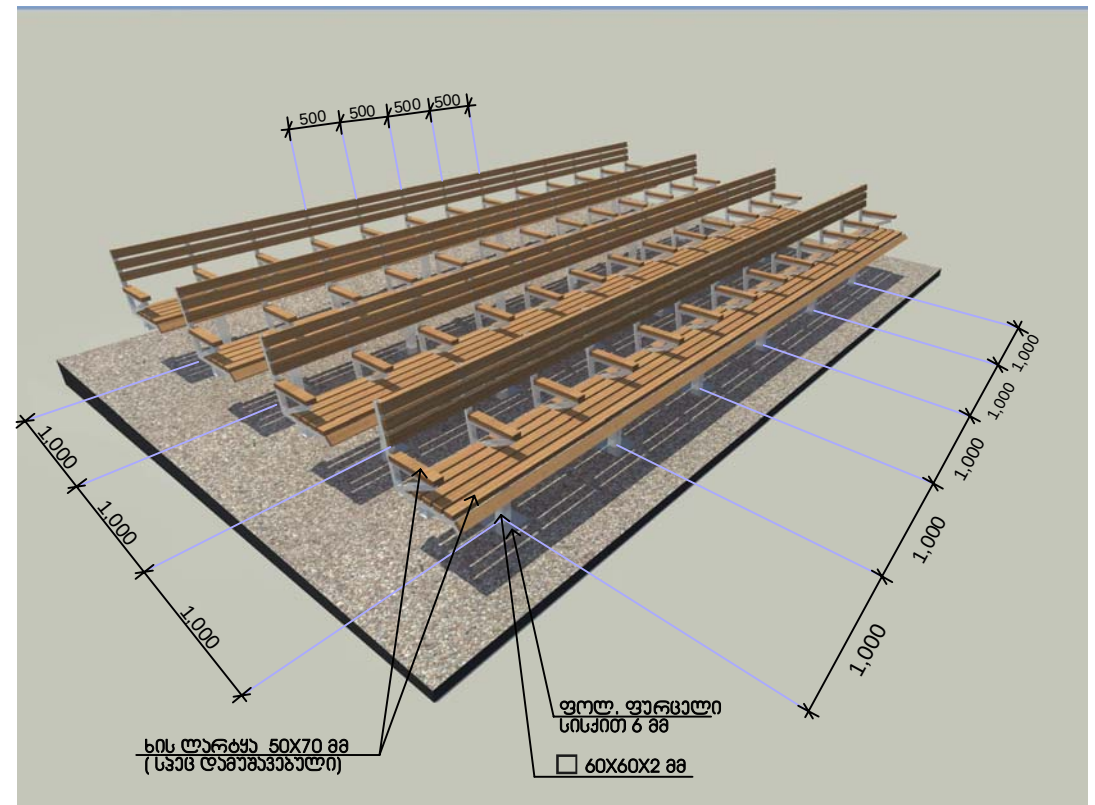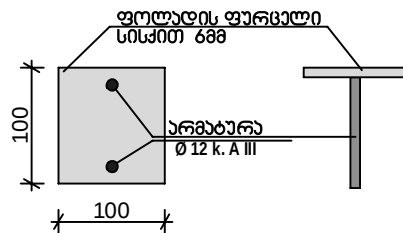

თვითმმართველ ქალაქ რუსთავეში
ჯუღთარისა და დარეჯანის პარკში
არსებული საჯარო (ღია)
თეატრის რეკონსტრუქცია


სამაჟრაჟლო საამბოს მოწყობა



სტადია ფურც. ფურც.-ბი



მ.პ.

გ.პ.ს. "არქიტექტი"
2013 წელი

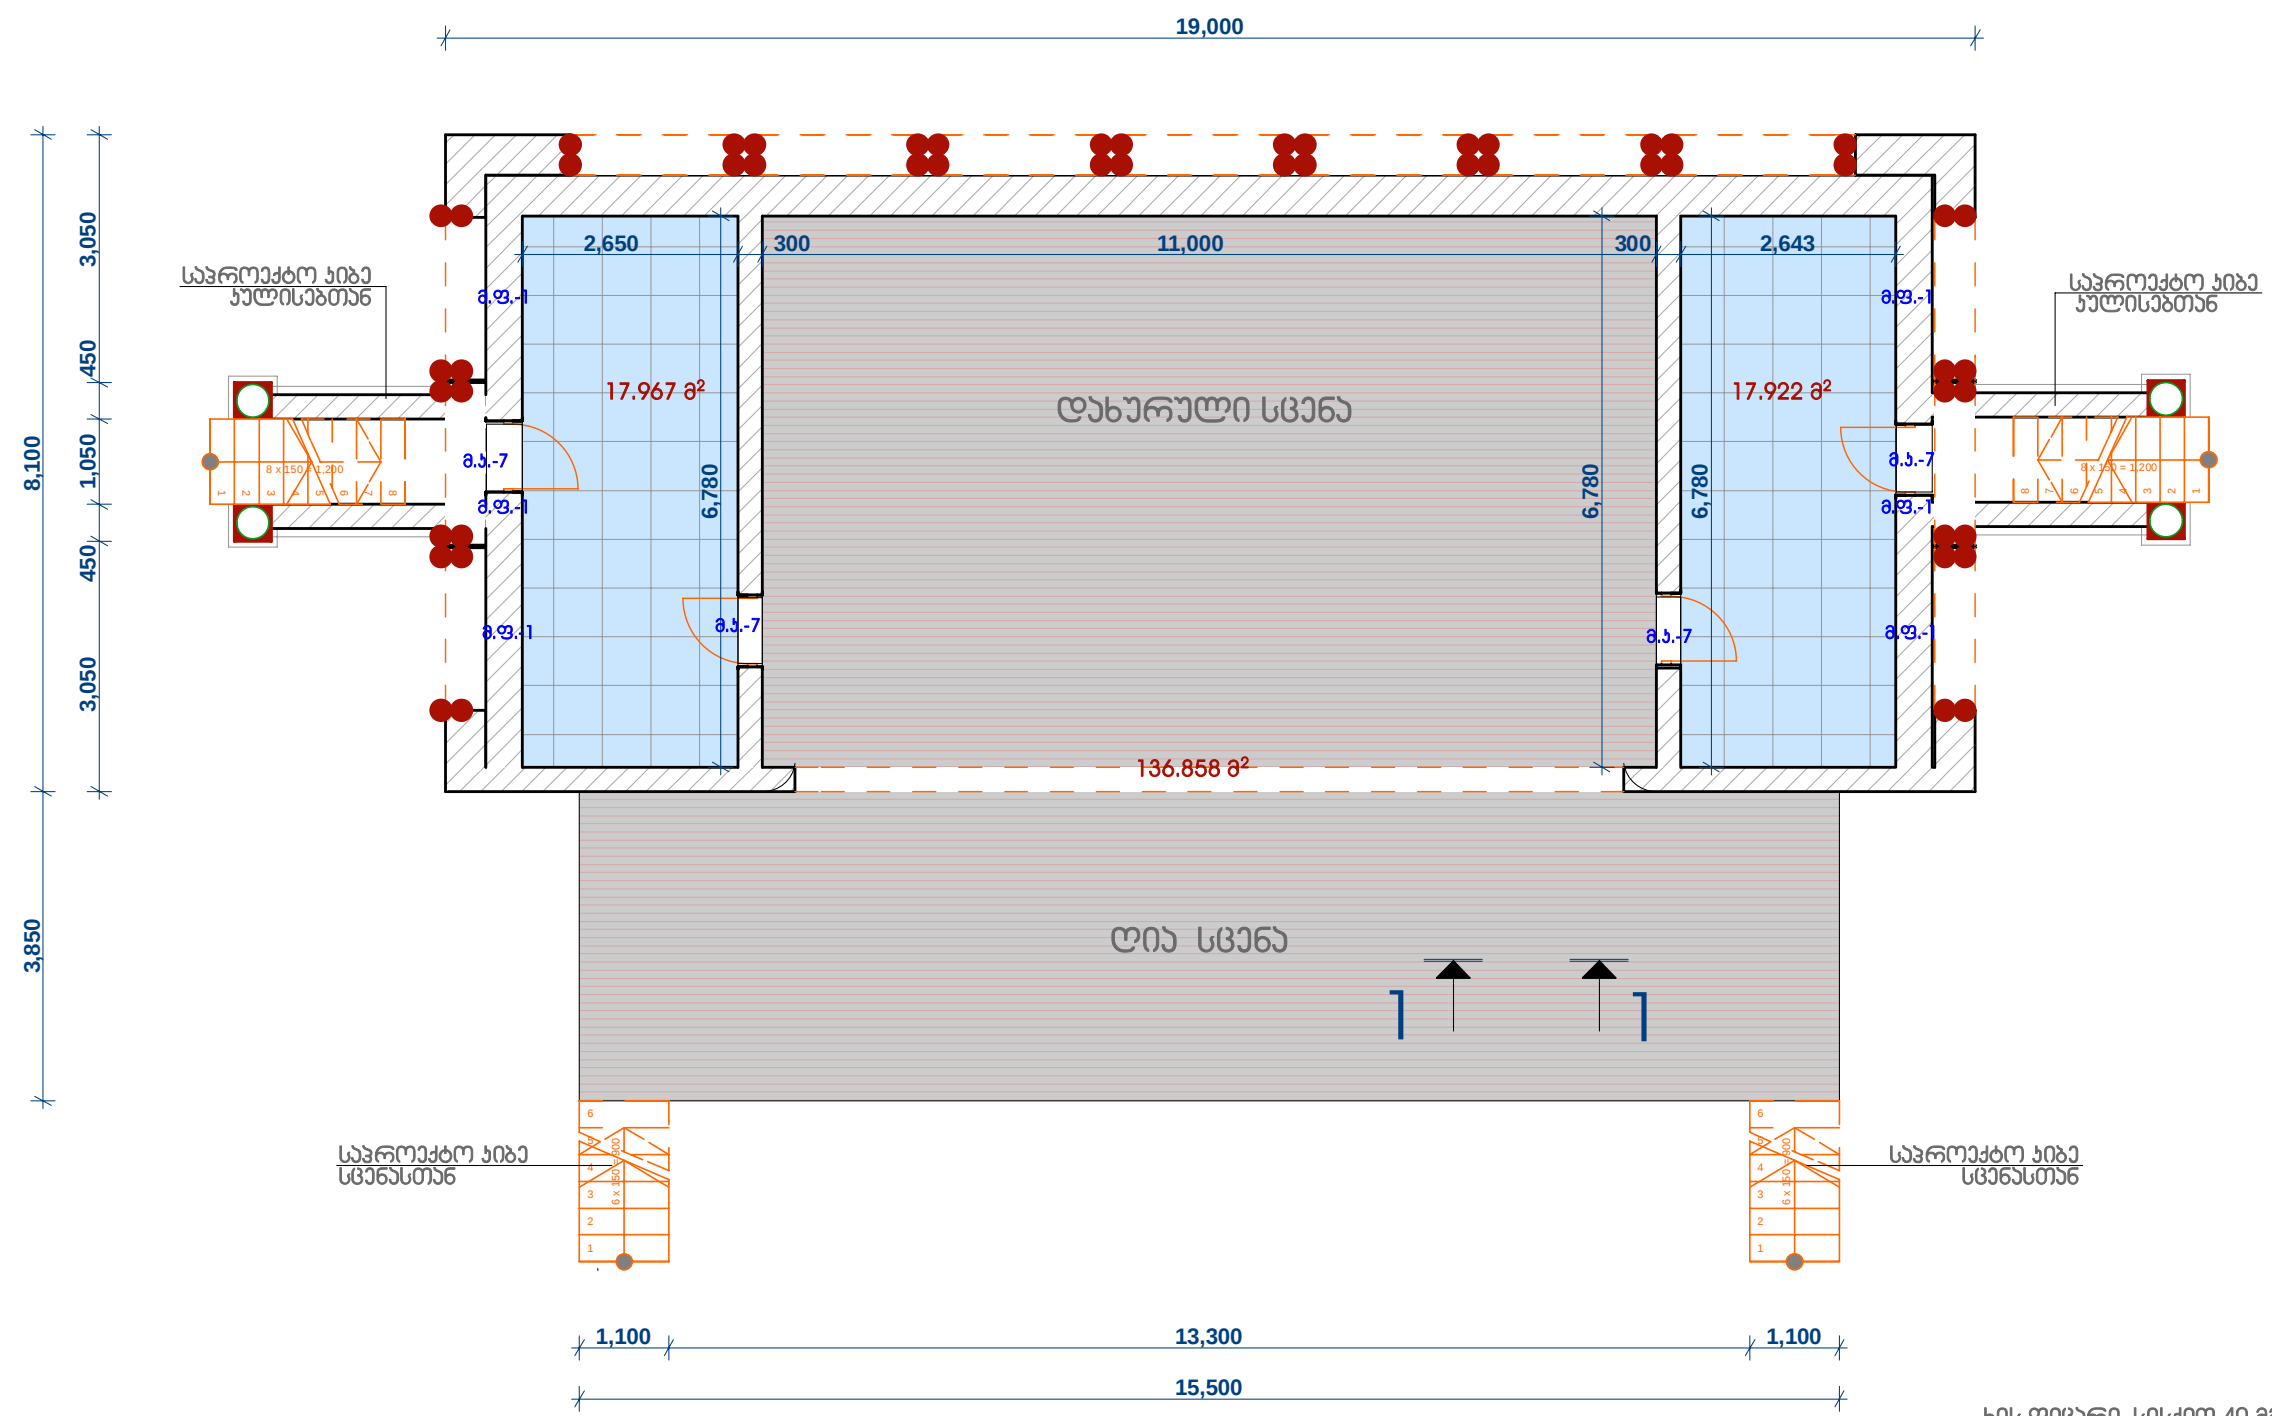


არ-ფანჯრების რეაბილიტაცია

- ა.ბ.-7 თეთრი მ/ვლასმასის ხარი 0.9 X 2.1 მ (4 ცალი)
- ა.ფ.-1 თეთრი მ/ვლასმასის ფანჯრა 0.7 X 1.2 მ (6 ცალი)

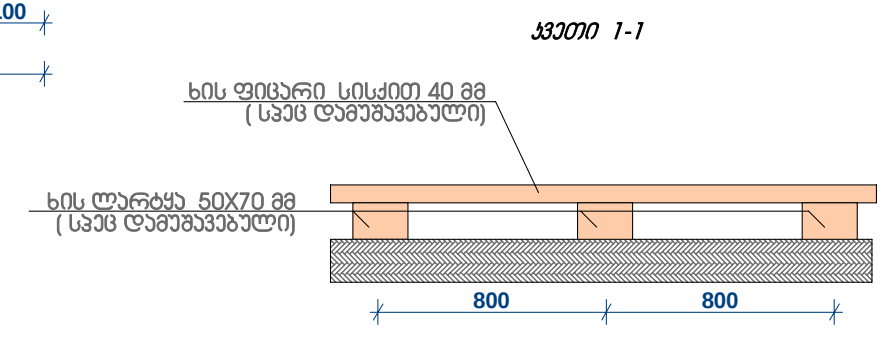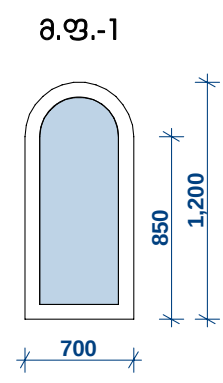

თვითმმართველ ქალაქ რუსთავეთი ქალაქისა და დასახლების კარგად არსებული საზოგადოებრივი თეატრის რეაბილიტაცია					
სტენის შენობა სართლის გეგმა 1:100			სტატია	ფურც.	ფურც.-ბი
			მ.პ.		
			მ.პ.ს. "არქიტექტური" 2013 წელი		


სტენის შენობა
ჭარბის მოწყობა შ 1:100

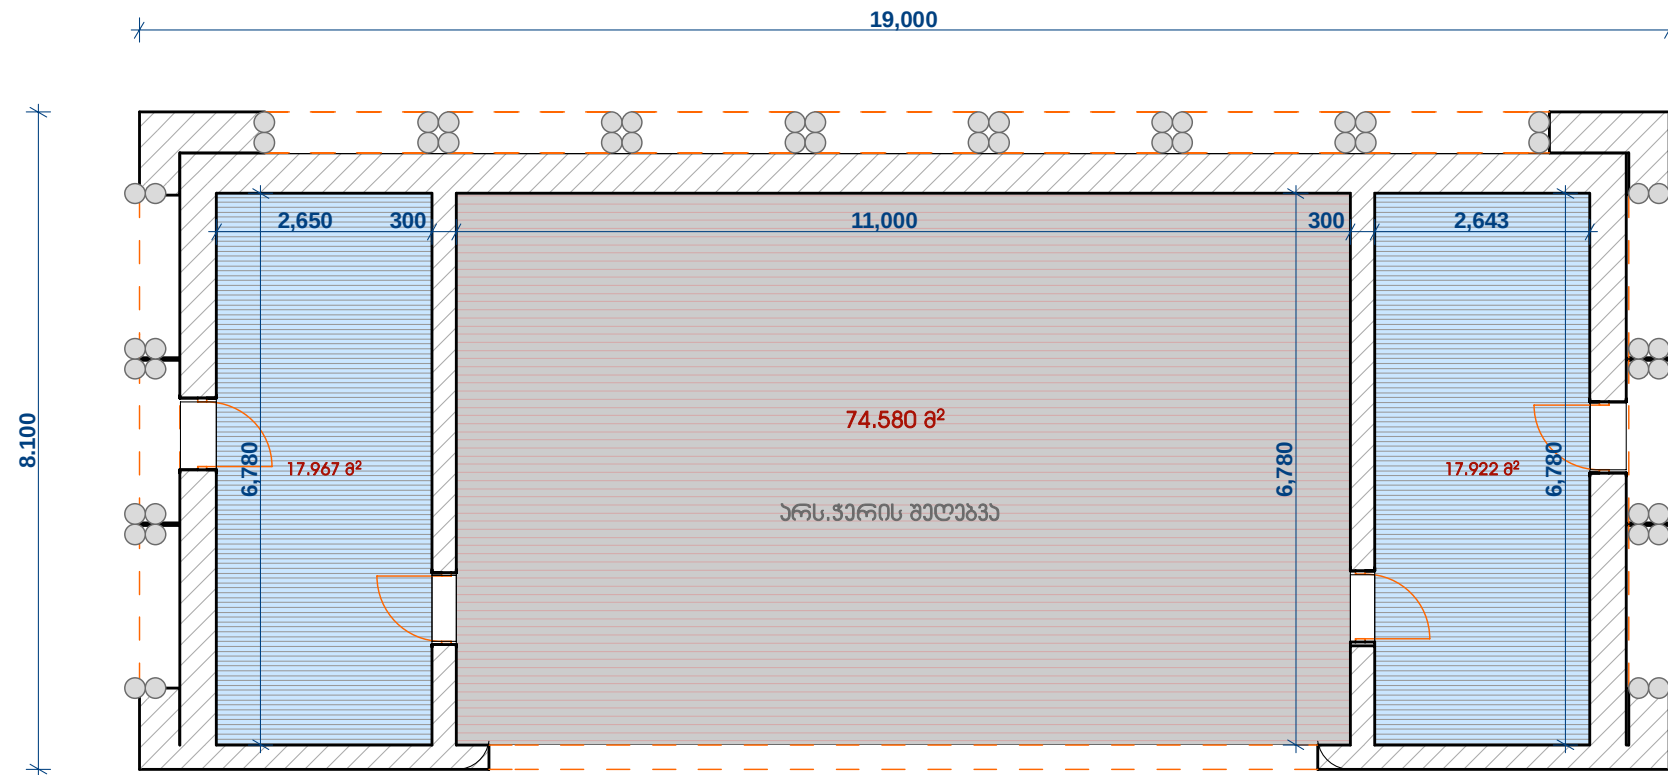

პროექტით აღნიშნული


- პლასტის შეიღებული ჭარი
- შეშვანი აბრეშები
- სანთი
- საბაჟსკო როგები
- აბრეშული
- სპილენძის ელ.სადენი
- ურბანული სანთი №1 (შეშვითაბული)
- ურბანული სანთი №2
- ურბანული სანთი №3

სტენის შენობა
ელ.ქსელის მოწყობა შ 1:100

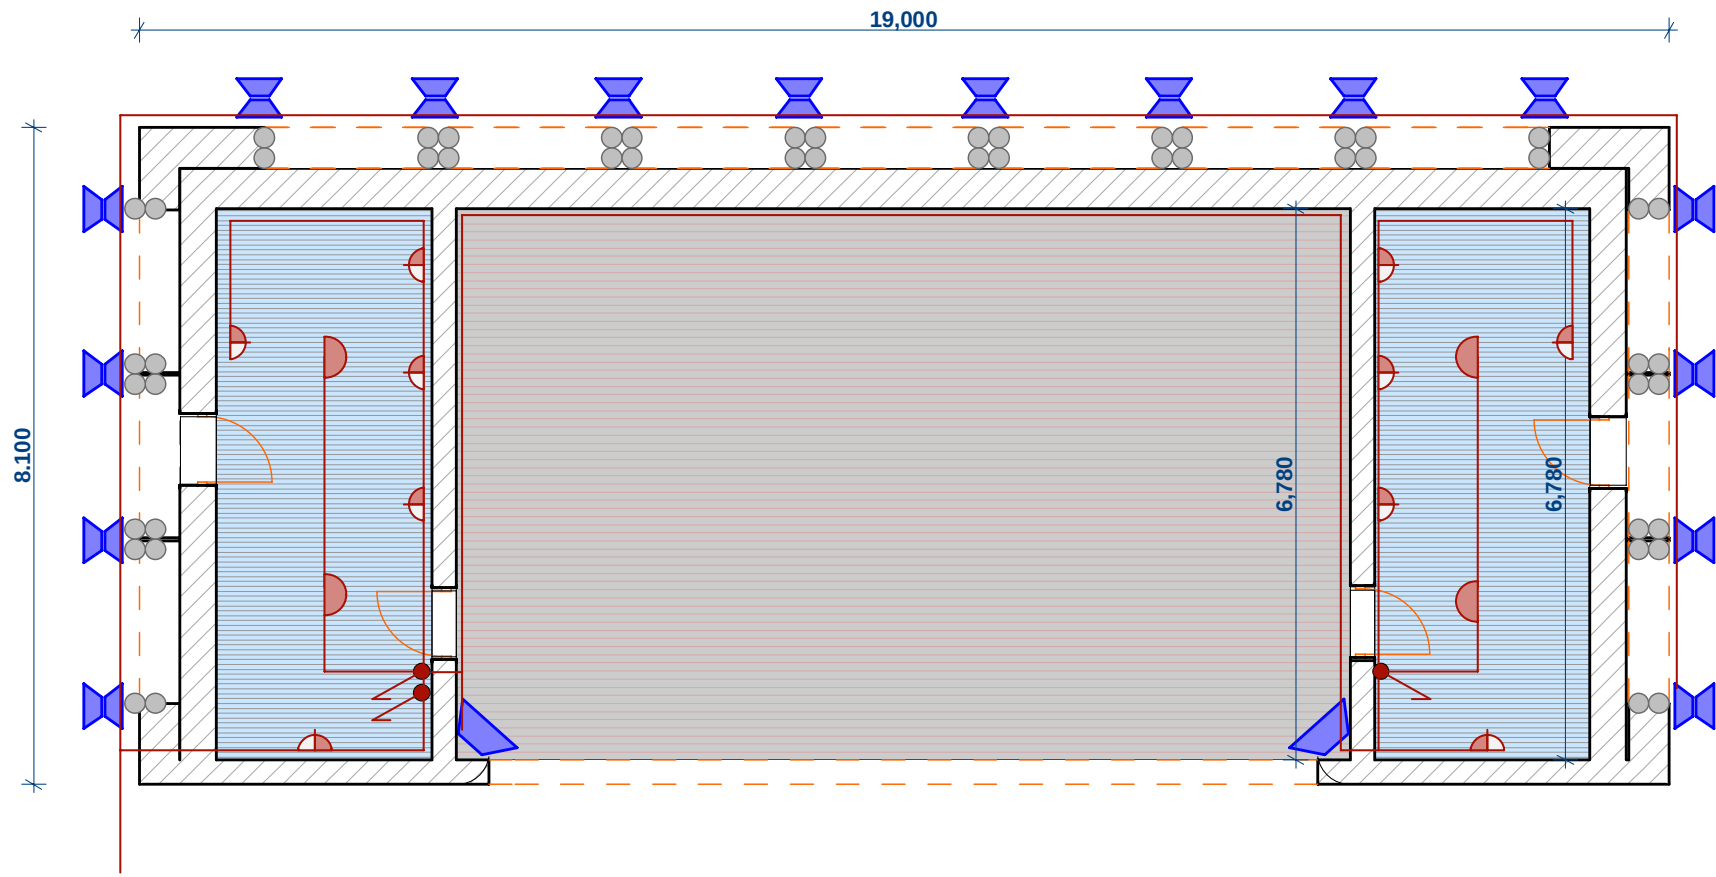


თვითმმართველ ქალაქ რუსთაში ქალაქისა და დასახლების ჭარბი არსებული საზაფხულო (ლია) თაბარის რეკონსტრუქცია					
სტენის შენობა ჭარბისა და ბანათების ქსელის მოწყობა შ 1:100			სბაღია	ფრც.	ფრც.-ბი
			მ.პ.		
			შ.პ.ს. "არქიტექტონი" 2013 წელი		

საოგადოებრივი შესასვლელის მოწყობა

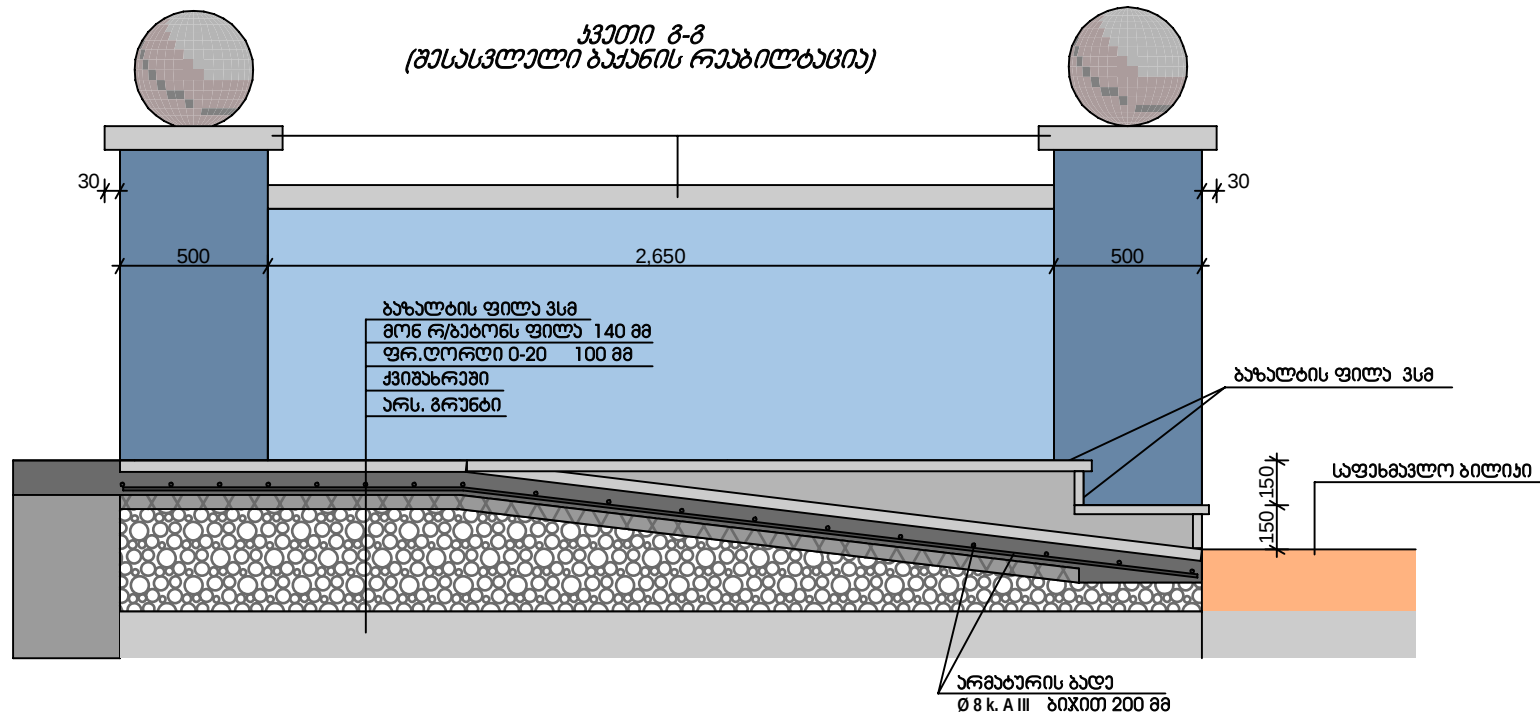

გაენისა და ჰიბის რეაბილიტაცია

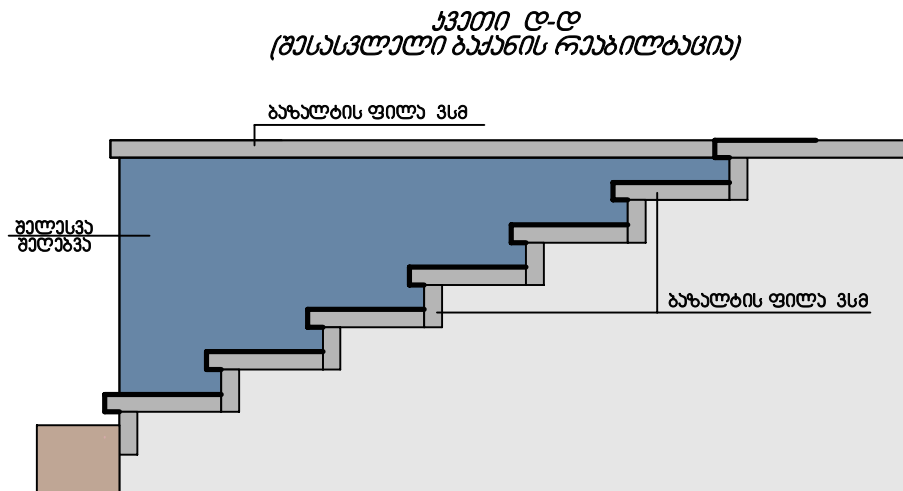

თვითმმართველ ქალაქ რუსთაველი
ქალაქისა და დასახლების პარკში
არსებული საზაფხულო (ლია)
თეატრის რეაონსტრუქცია

გვარდითა და მთავარი შესასვლელის
მოწყობა



სტადია	ფურც.	ფურც.-ბი
მ.პ.		
გ.პ.ს. "არქიტექტურა" 2013 წელი		



	გ.პ.ს. "არქიტექტურა" 2013 წელი		

ვიზუალიზაცია




ვიზუალიზაცია			სტადია	ფურც.	ფურც.-ი
			მ.პ.		
			გ.პ.ს. "არქიტექტონი" 2013 წელი		

ხედი - 1



ხედი - 2

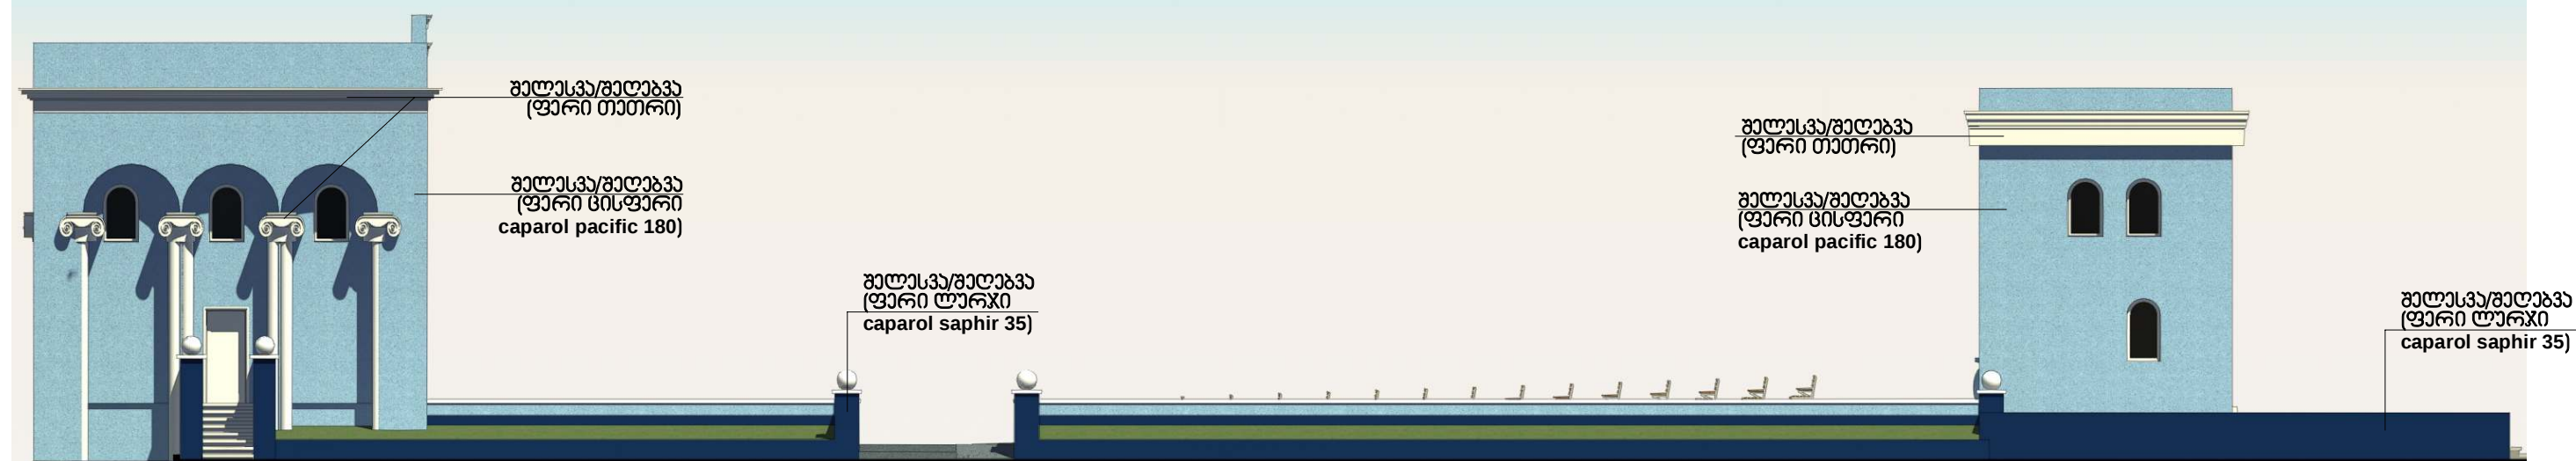


შენიშვნა:
 ფასდასახე არსებული მცირე არქიტექტურული დეტალები (ღიწკრები)
 შეიღებოს თეთრი ფერის საღებავით

თვითმმართველ ქალაქ რუსთავეთი
 თაბახის რეკონსტრუქცია




სტადია	ფურც.	ფურც. - ბი
მ.პ.		
მ.პ.ს. "არქიტექტურა" 2013 წელი		


ხედი -3

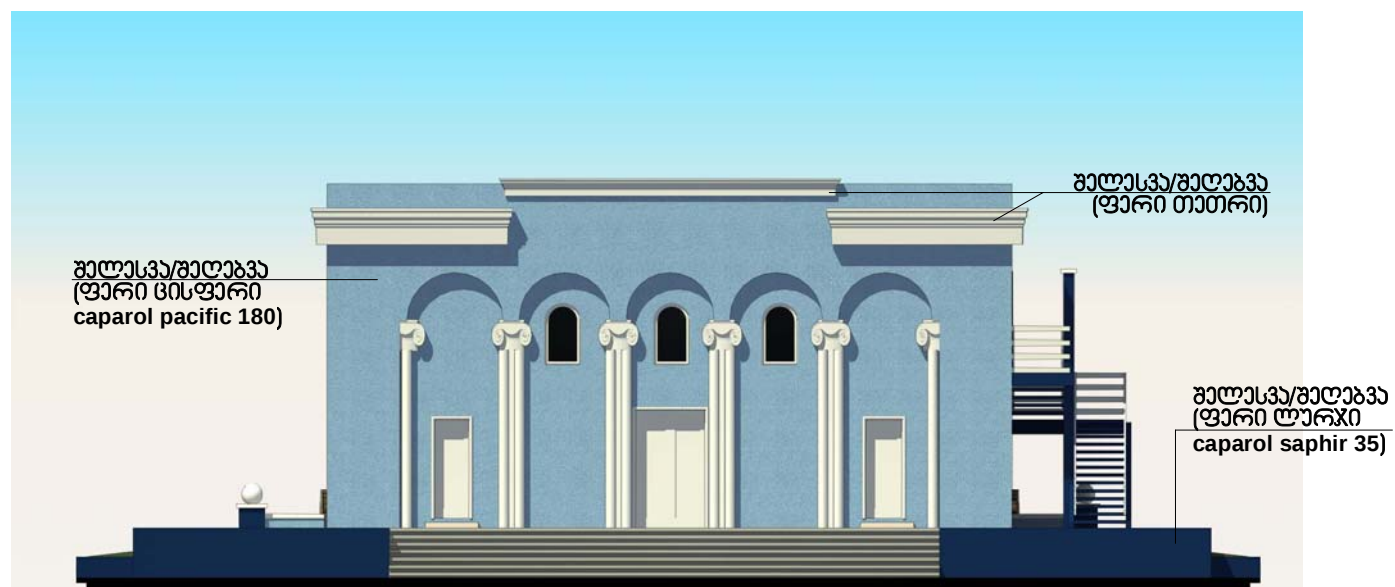

ხედი -4

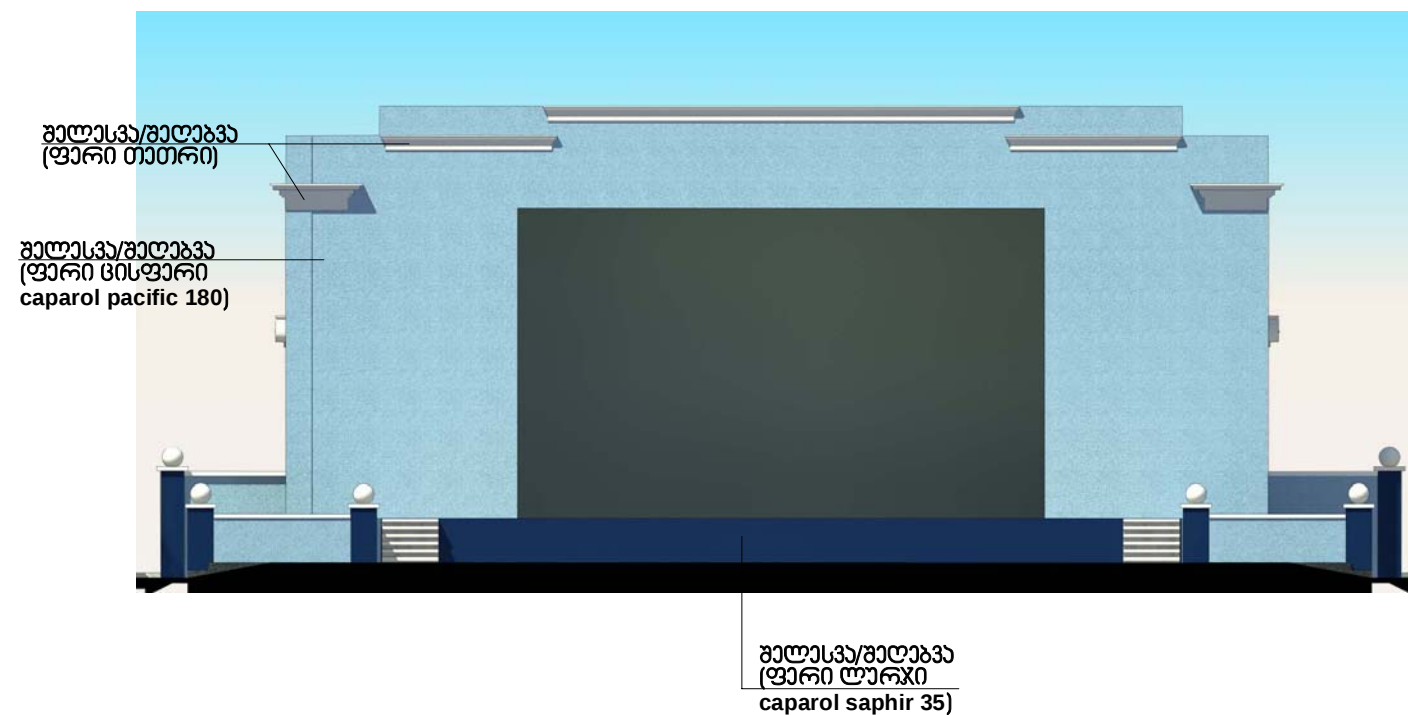

ხედი -5

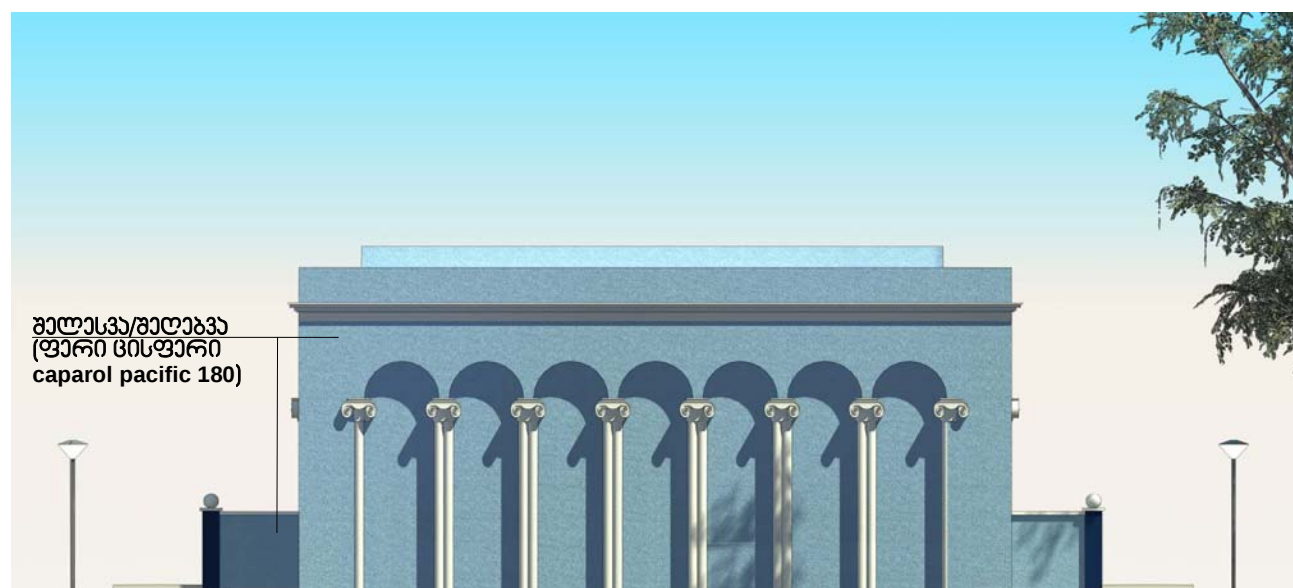

შენიშვნა:
ფასადზე არსებული მცირე არქიტექტურული დეტალები (დეკორი)
გეგმებში მითითებული ფერის საღებავით