


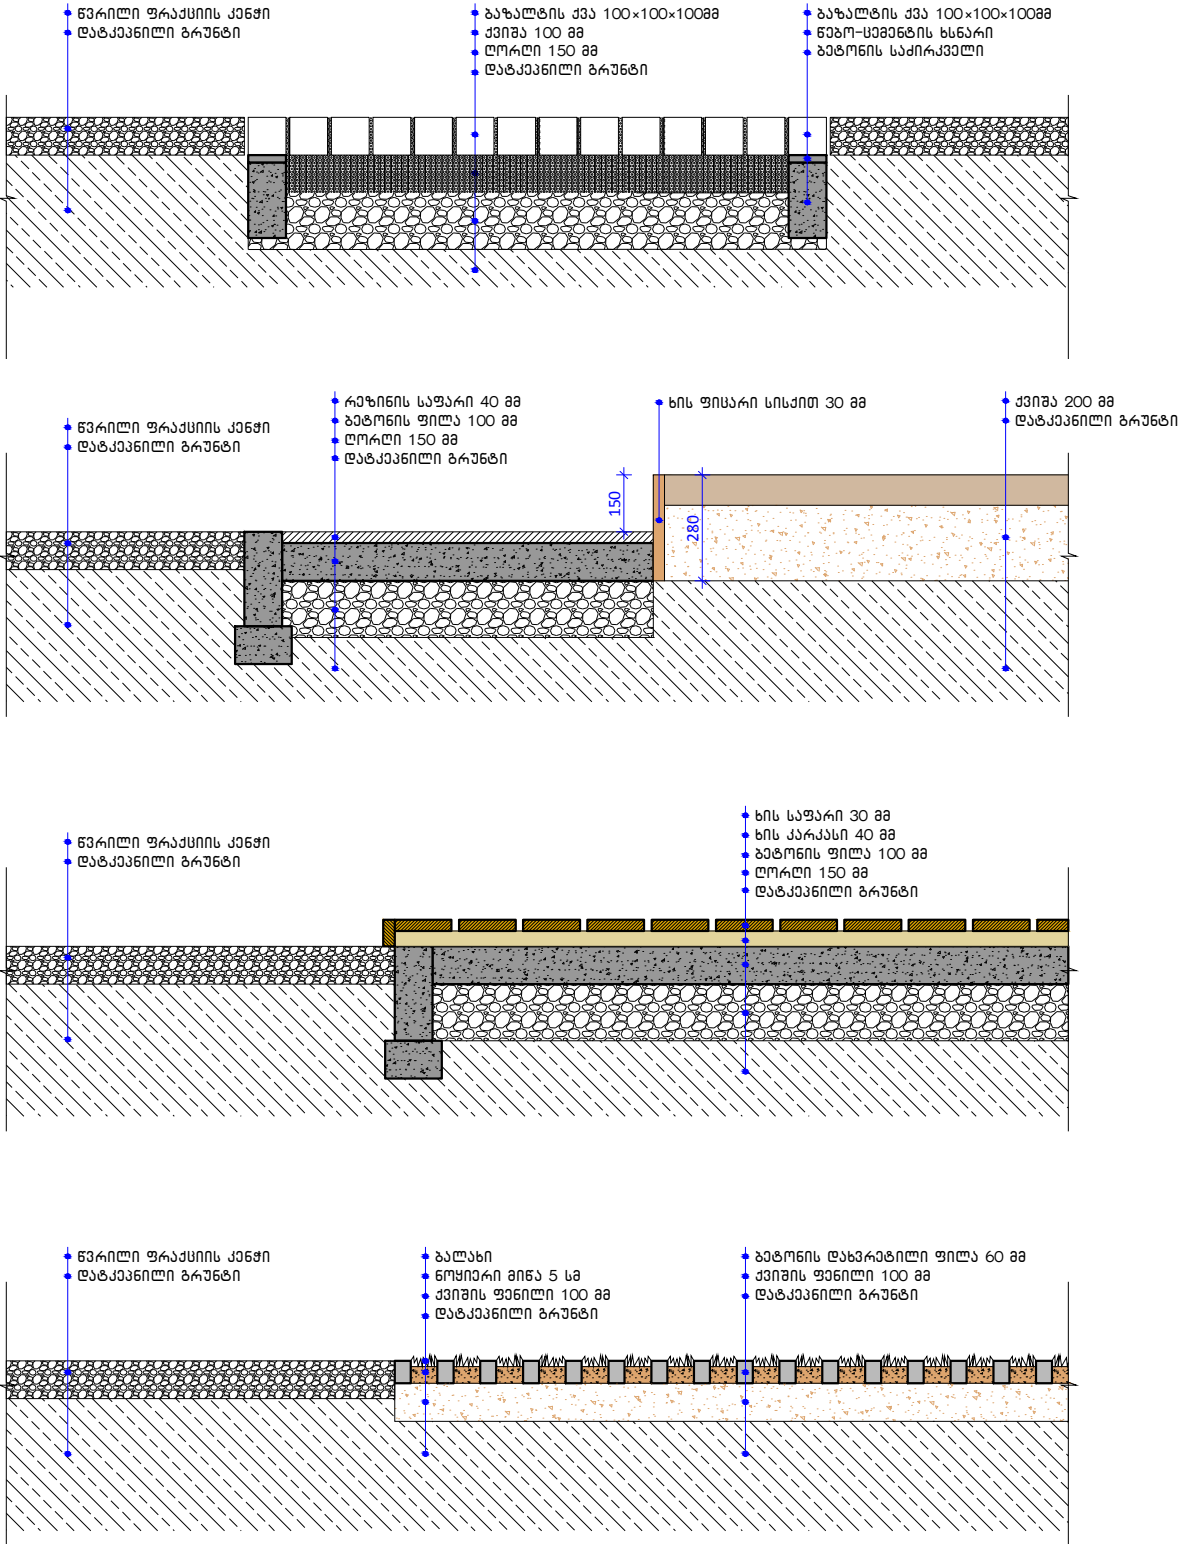

შენიშვნები

საპროექტო ორგანიზაცია

Ab Architectural Bureau

"არქიტექტურული ბიურო"
დ. უზნაძის ქ. 95, 0102, თბილისი, საქართველო
ტელ: 995 32 18-36-43 www.arch-bureau.com

პროექტის სახელწოდება და მისამართი


ქ. თბილისში, ყიფშიძის ქ. №2-ის მიმდებარედ
სკვების კეთილმოწყობის პროექტი.

	გვარი	ხელმოწერა
საავტორო ჯგუფი	მ.ბალიაშვილი	
	ა.ნაცვლიშვილი	
	თ.ვალიშვილი	
	ო.ხოფერია	
შეასრულა		

ნახაზის დასახელება

საფარის ჭრილები

მასშტაბი	ფაილი	დაკვეთა	თარიღი
1:20	#1_AR.PDF		2013
სტადია	ფორმატი	ფურცელი	ფურცლები
შუშა პროექტი	A 3	კრ-7	33

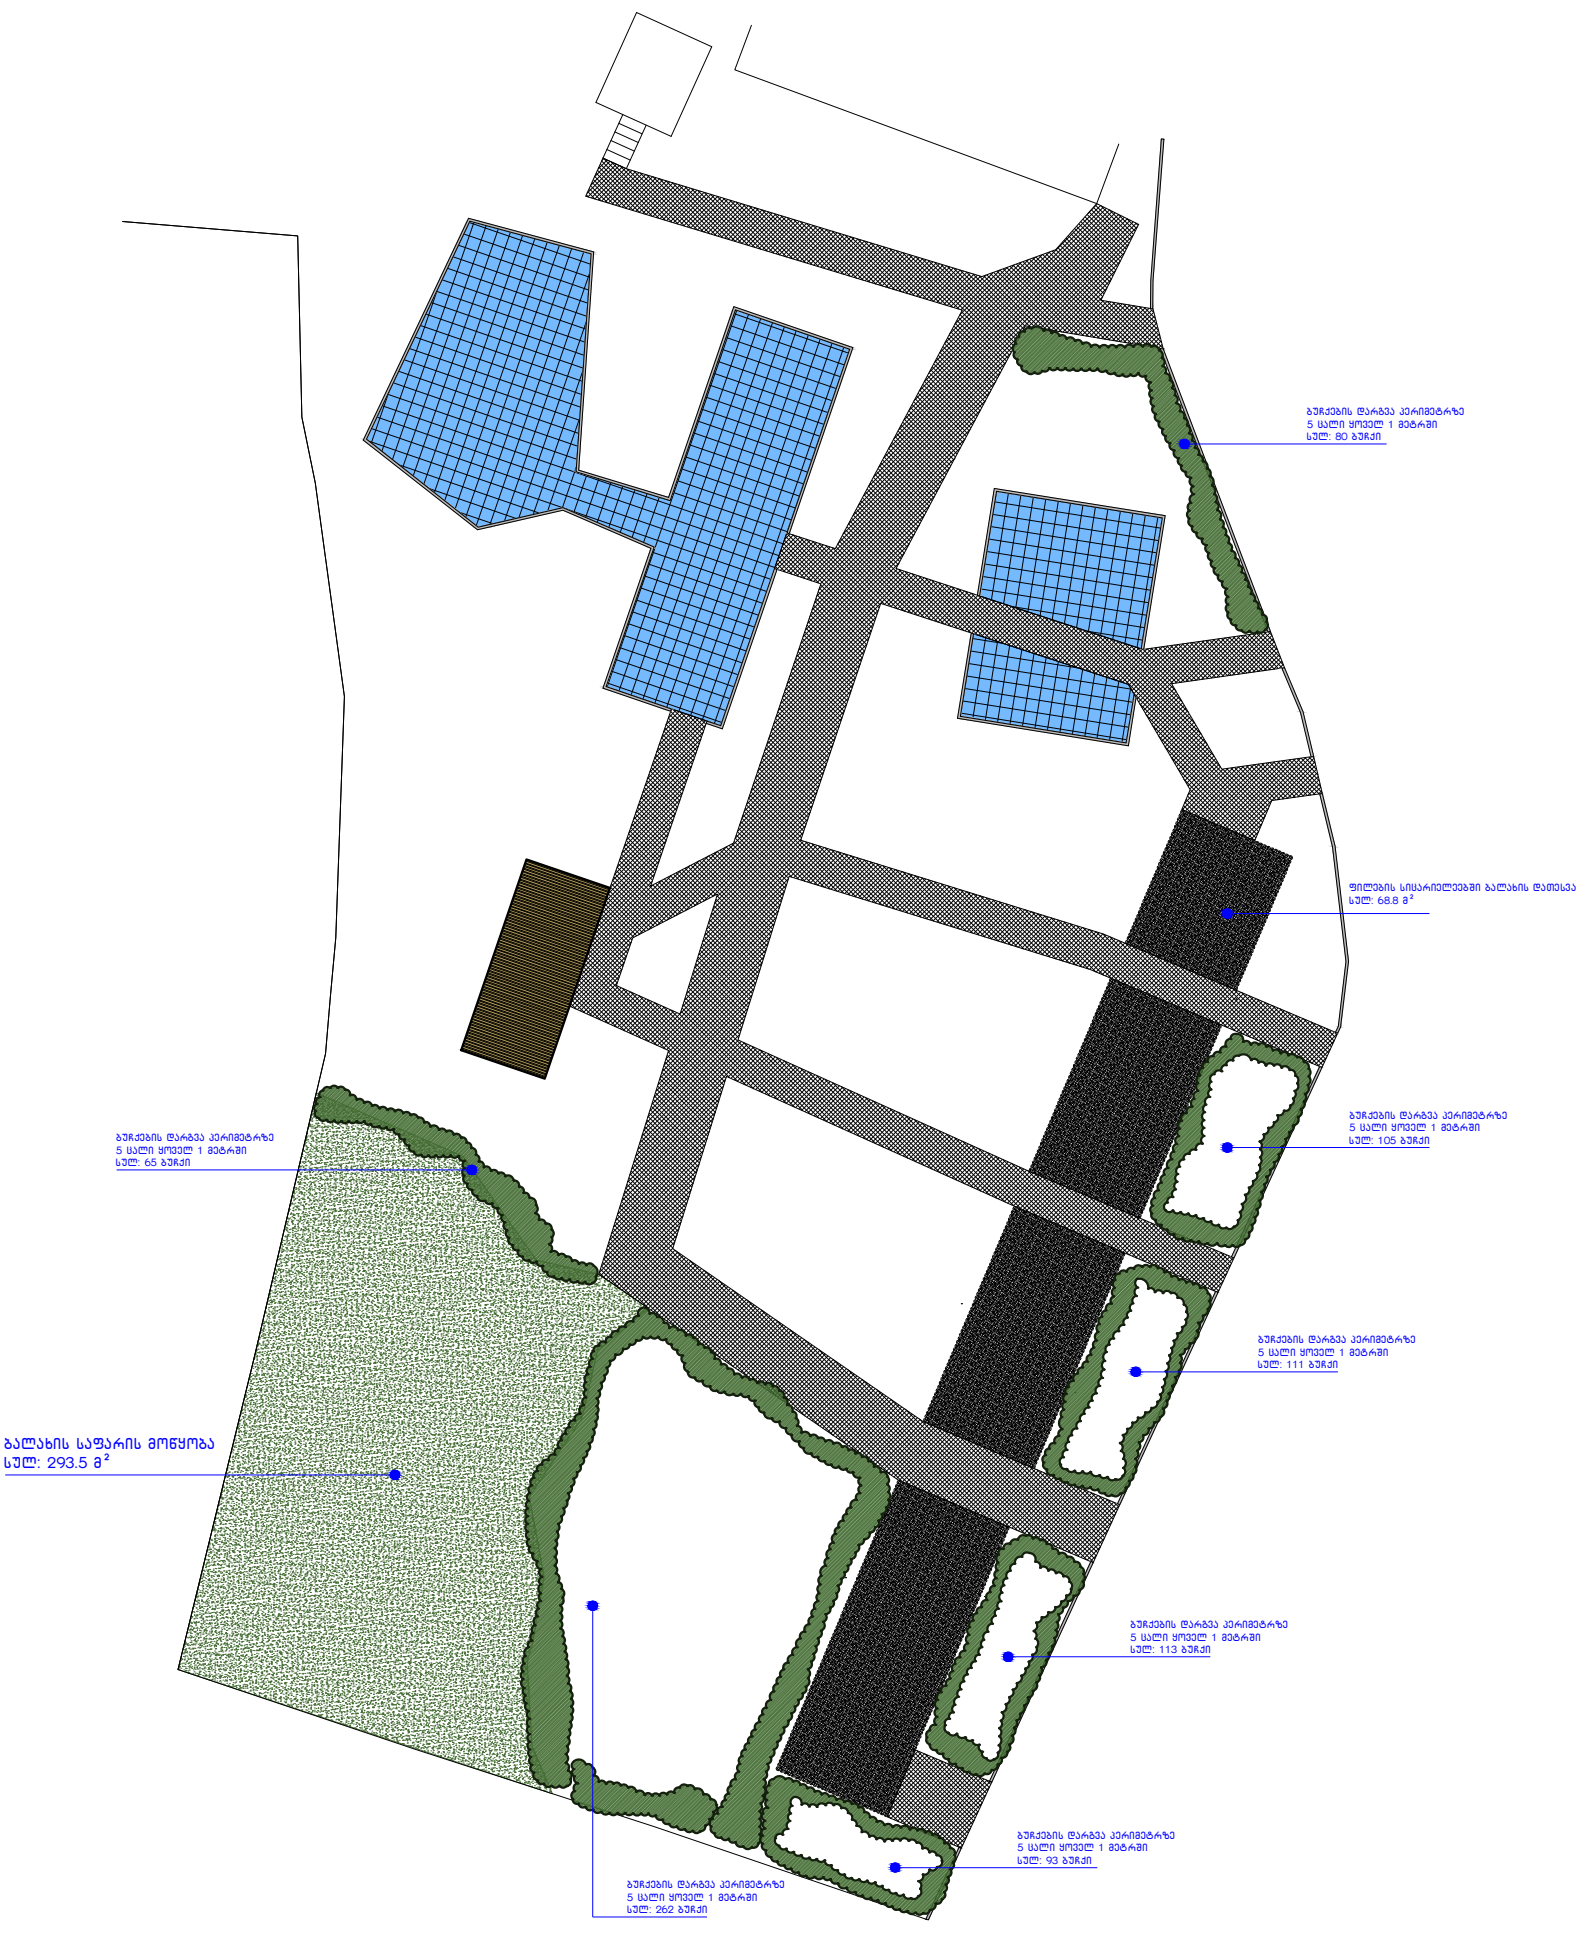















მო მოედანი

ტალავერი

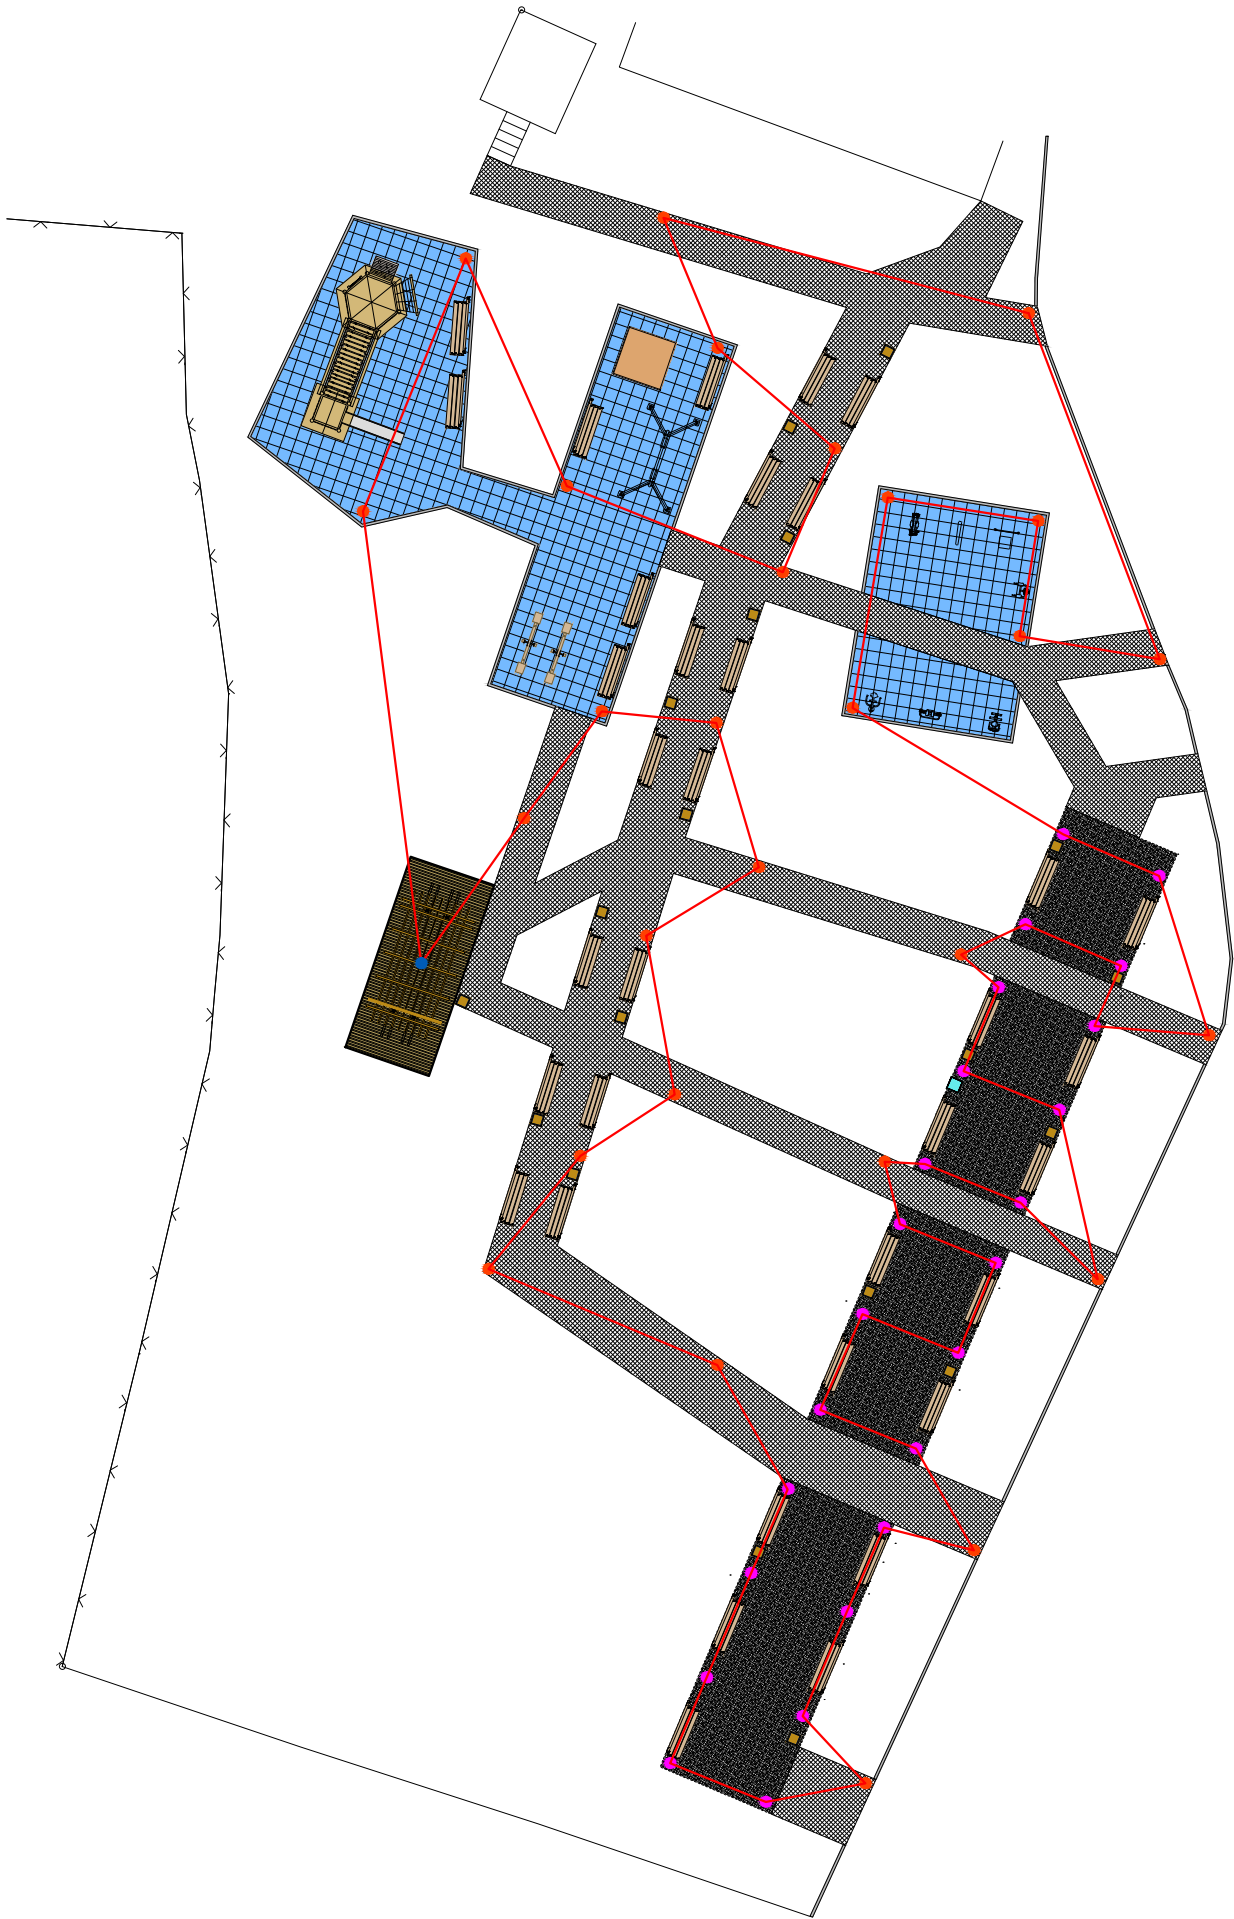

შენიშვნები

- საპი 37 სალი
- გაბილა 1 სალი
- ფანტური
- ურა 19 სალი
- სანთი 28 სალი (გაბალი)
- სანთი 24 სალი (დაბალი)
- ფარა დასაქილი ლაიონი
- გარა განათების ელ. გაყვანილობა
303 მ (მინის ქვეშ) + 248 მ (გოქიშვი)
- აინფორმაციონა 2 სალი
- საქანელა 1 სალი
- სამოსი 1 სალი
- სასვლი წყლის სვეტი 1 სალი
- ტრანსპორტი 7 სალი

საპროექტო ორგანიზაცია

Ab Architectural Bureau

"არქიტექტურული ბიურო"
დ. უზნაძის ქ. 95, 0102, თბილისი, საქართველო
ტელ: 995 32 18-36-43 www.arch-bureau.com

პროექტის სახელწოდება და მისამართი


ქ. თბილისში, ყიფშიძის ქ. №2-ის მიმდებარედ
სკვების კეთილმოწყობის პროექტი.

	გვარი	ხელმოწერა
საპროექტო ჯგუფი	მ.გალიაშვილი	
	ა.ნაცვლიშვილი	
	მ.ვალიშვილი	
	ო.ნოზარია	
შეასრულა		

ნახაზის დასახელება

ავთვის განლაგების სქემა

მასშტაბი	ფაილი	დაკვეთა	თარიღი
1:300	#1_AR.PDF		2013
სტადია	ფორმატი	ფურცელი	ფურცლები
შუშა პროექტი	A 3	არ-9	33

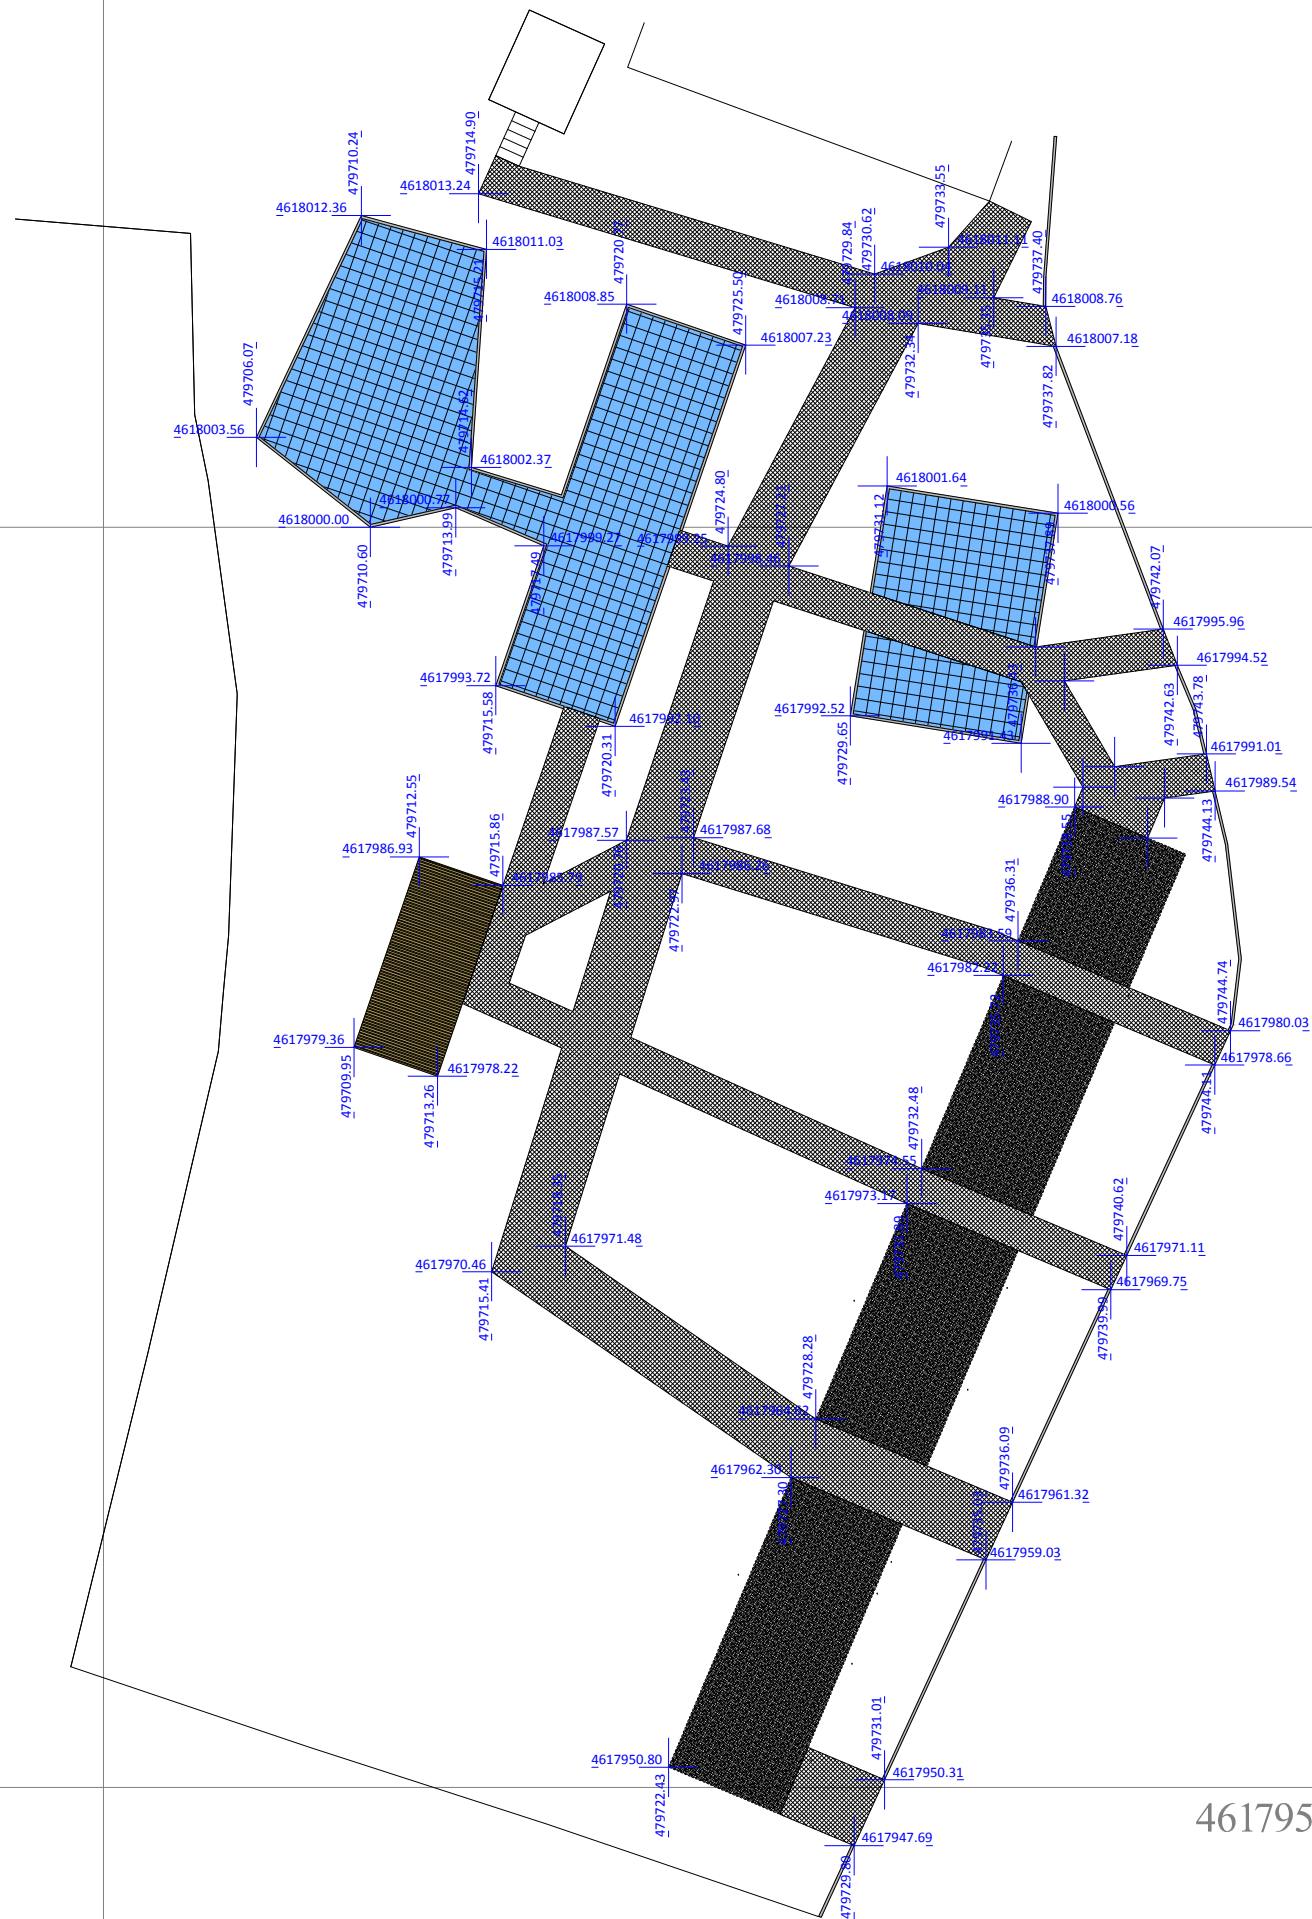

შენიშვნები


Ab Architectural Bureau

“არქიტექტურული ბიურო”
 დ. უზნაძის ქ.95, 0102, თბილისი, საქართველო
 ტელ: 995 32 18-36-43 www.arch-bureau.com

პროექტის სახელწოდება და მისამართი


ქ. თბილისში, ყიფშიძის ქ. №2-ის მიმდებარედ
სკვარის კეთილმოწყობის პროექტი.

	გვარი	ხელმოწერა
საპატრონო ჯგუფი	მგაბლიაშვილი	
	ანასვლიაშვილი	
	თვალისშვილი	
	ოხოშვილი	
შეასრულა		

ნახაზის დასახელება

დაკვალვის გზა (კოორდინატებით)

მასშტაბი	ფაილი	დაკვეთა	თარიღი
1:200			2013
სტადია	ფორმატი	ფურცელი	ფურცლების
მშპ პროექტი	A 3	არ-10	33

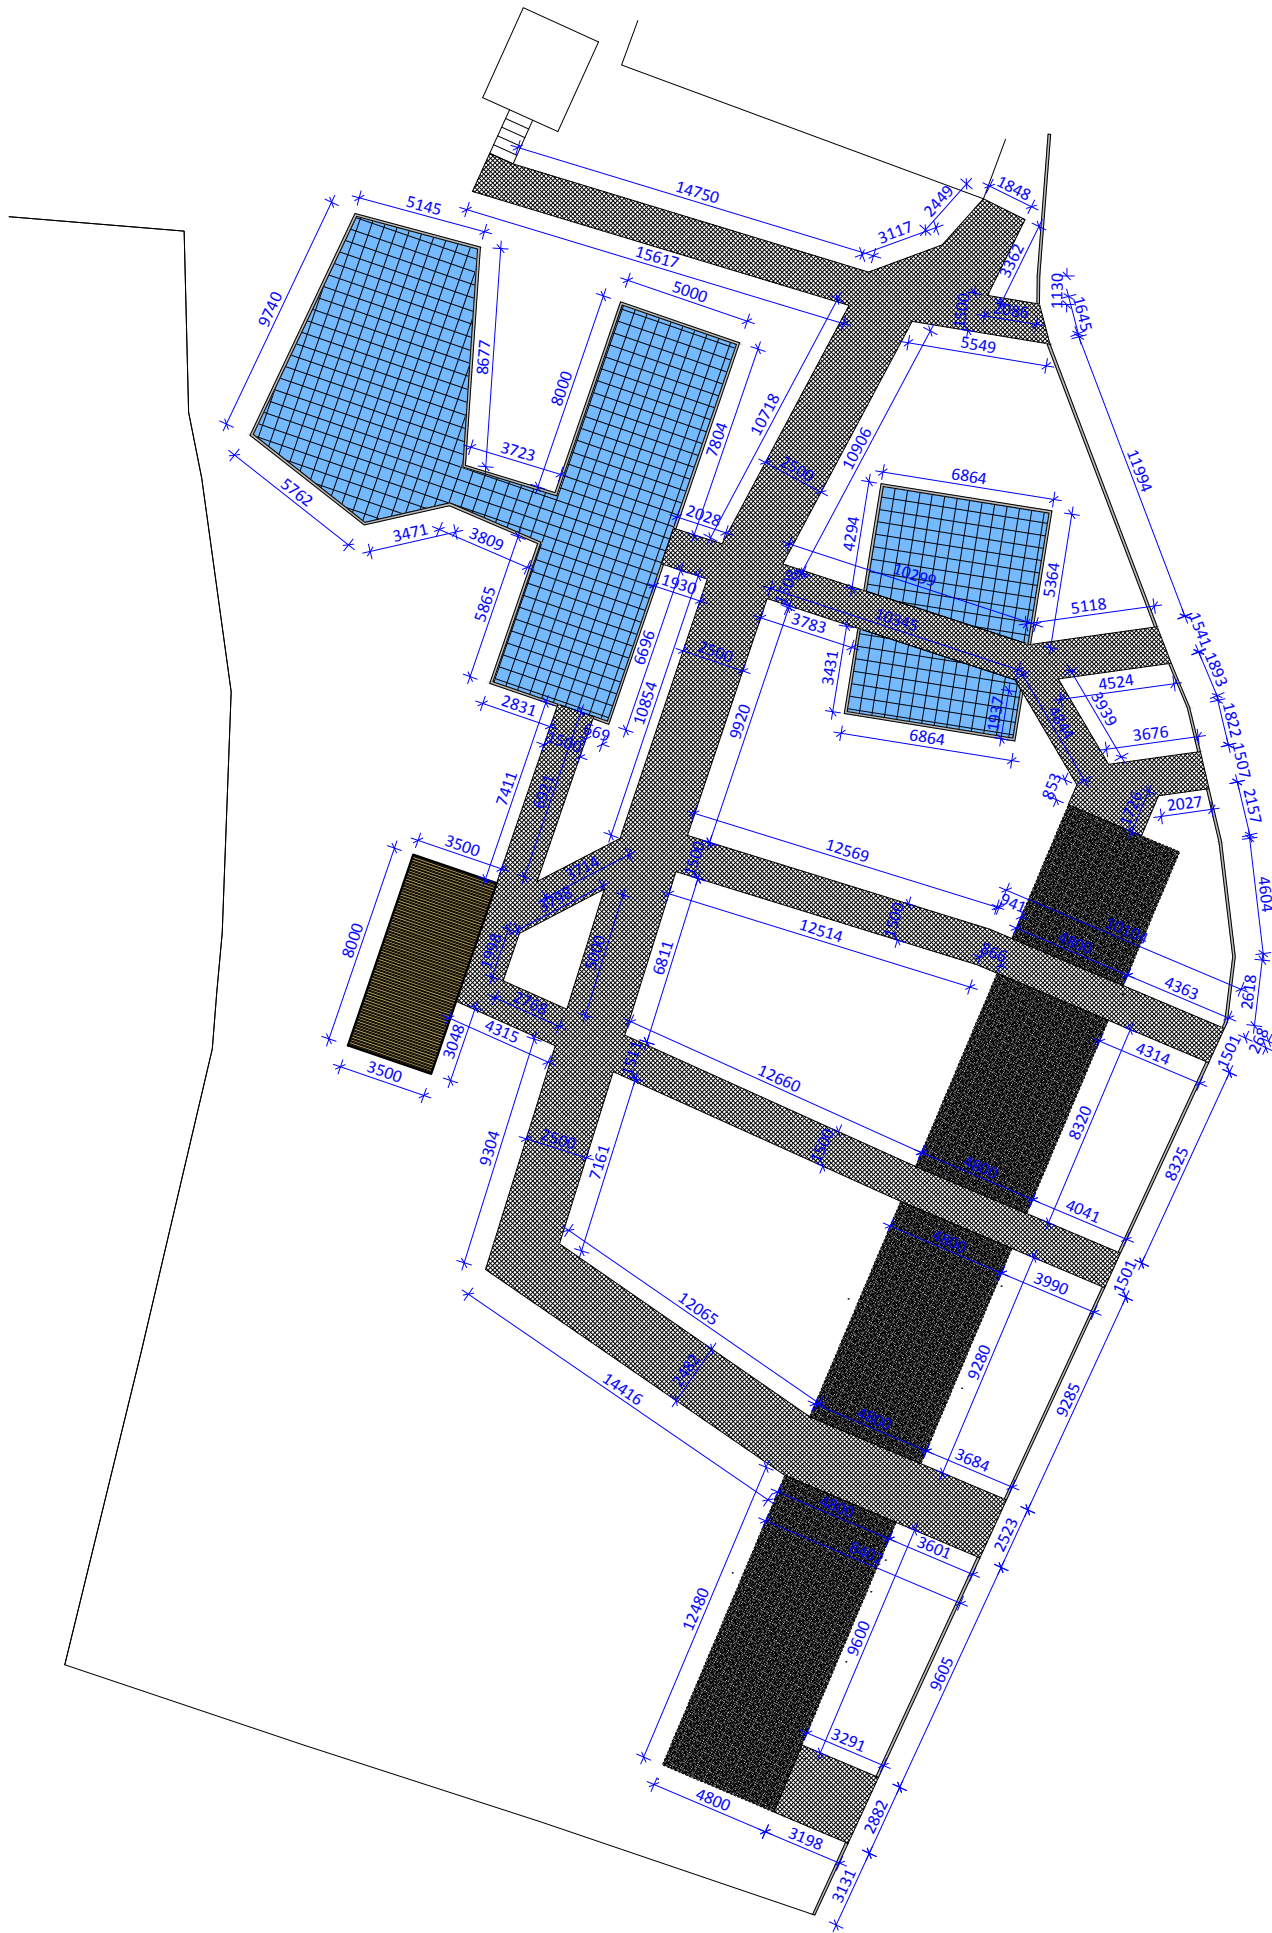

შენიშვნები

საპროექტო ორგანიზაცია

Ab Architectural Bureau

"არქიტექტურული ბიურო"
დ. უზნაძის ქ. 95, 0102, თბილისი, საქართველო
ტელ: 995 32 18-36-43 www.arch-bureau.com

პროექტის სახელწოდება და მისამართი


ქ. თბილისში, ყიფშიძის ქ. №2-ის მიმდებარედ
სკვების კეთილმოწყობის პროექტი.

	გვარი	ხელმოწერა
საავტორო ჯგუფი	მ. პალიაშვილი	
	ა. ნაცვლიშვილი	
	თ. პალიაშვილი	
	ო. ხოფერიკა	
შეასრულა		

ნახაზის დასახელება

დაკვეთის გეგმა (გაპარტული ზომები)

მასშტაბი	ფაილი	დაკვეთა	თარიღი
1:300	#1_AR.PDF		2013
სტადია	ფორმატი	ფურცელი	ფურცლები
გეგმა პროექტი	A 3	არ-11	33

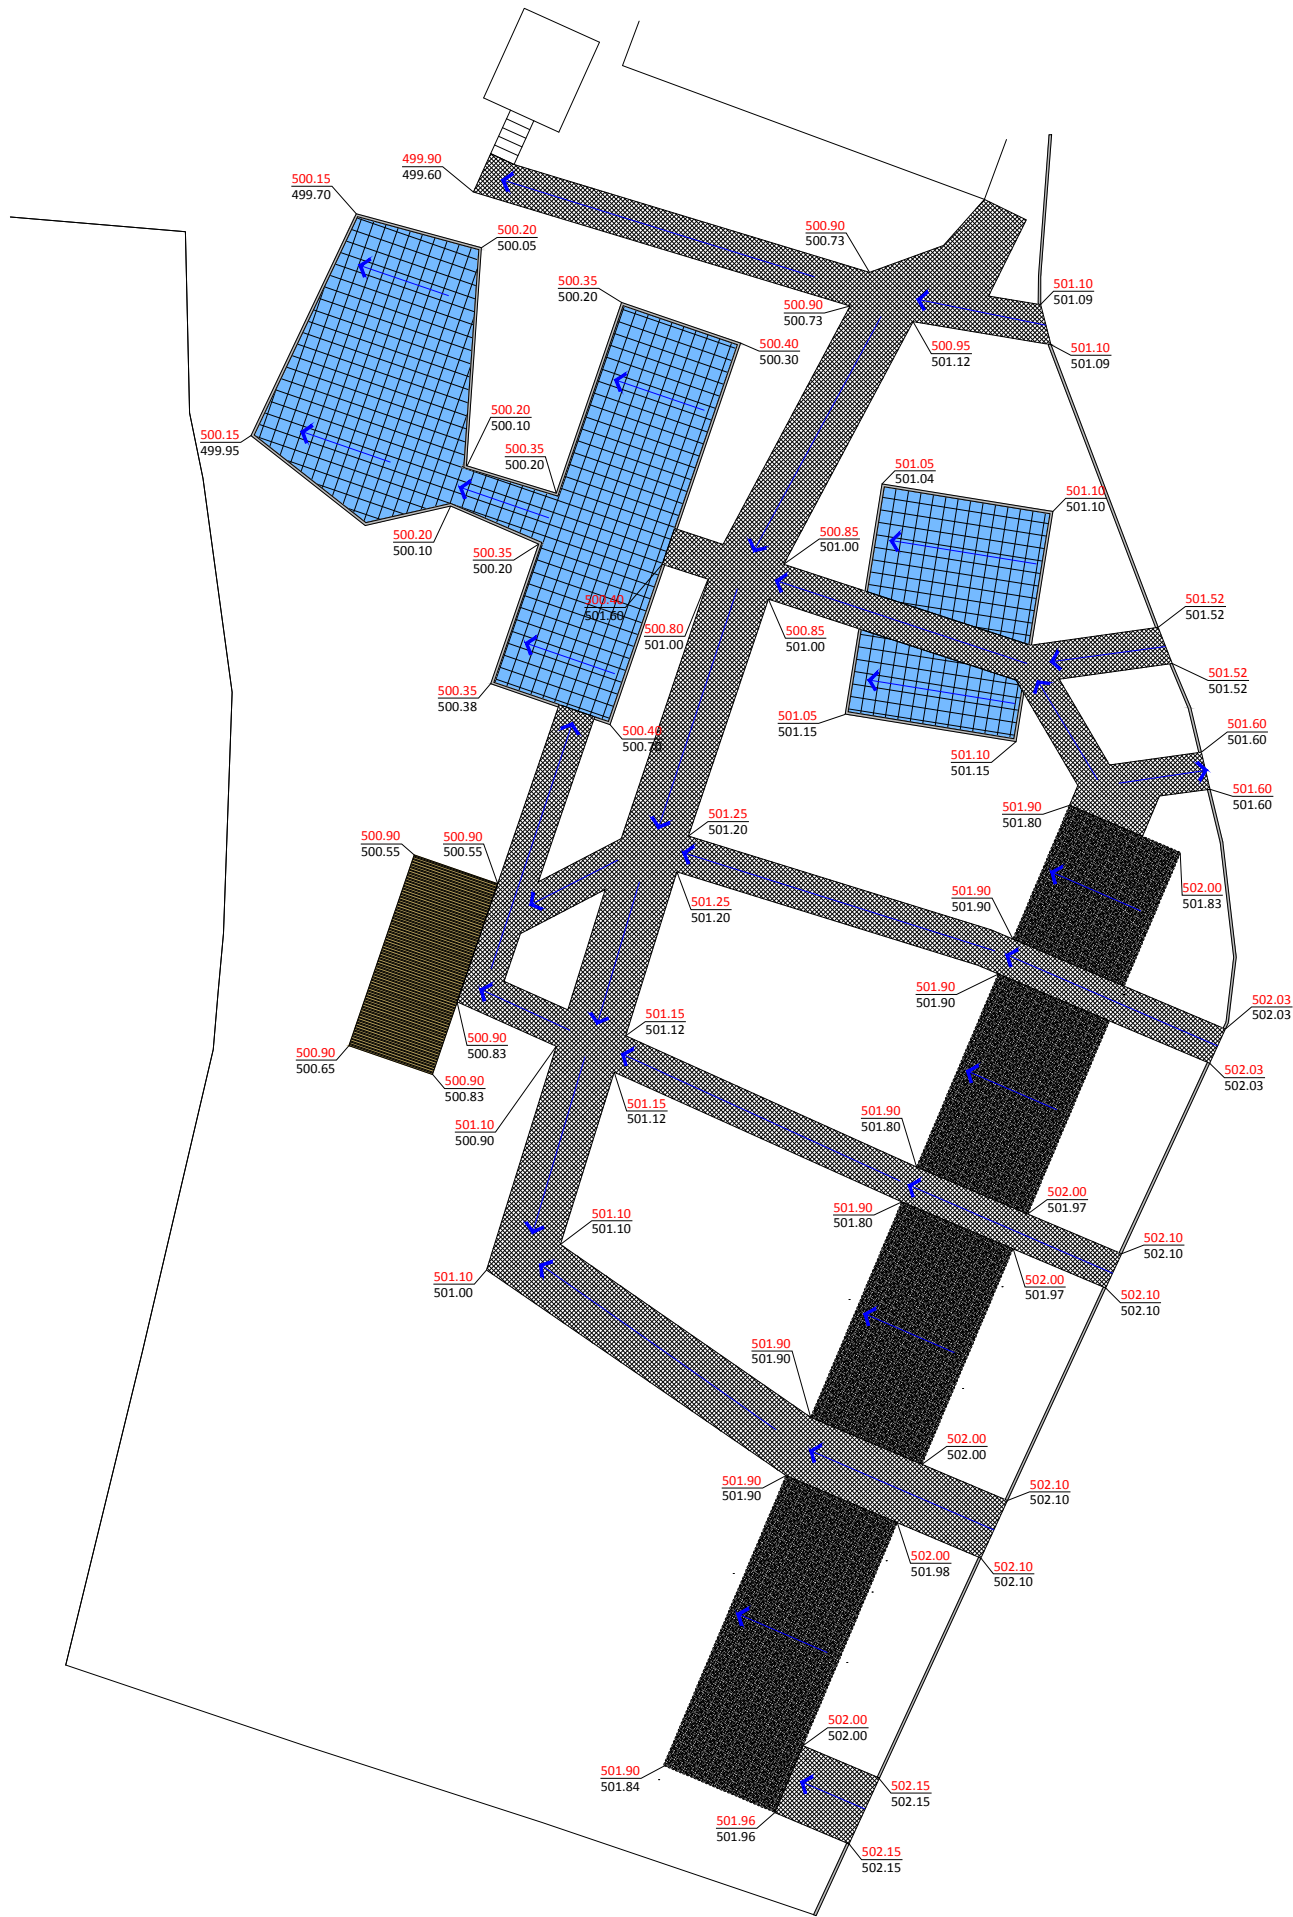

შენიშვნები

477.50 საპროექტო ნიშნული
477.50 არსებული ნიშნული

→ ქანობის მიმართულება

საპროექტო ქრანონი

Ab Architectural Bureau

"არქიტექტურული ბიურო"
დ. უხანძის ქ. 95, 0102, თბილისი, საქართველო
ტელ: 995 32 18-36-43 www.arch-bureau.com

პროექტის სახელწოდება და მისამართი


ქ. თბილისში, ყიფშიძის ქ. №2-ის მიმდებარედ
სკვერის კეთილმოწყობის პროექტი.

	გვარი	ხელმოწერა
საპროექტო ჯგუფი	მ. პალიაშვილი	
	ა. ნაცვლიშვილი	
	თ. პალიაშვილი	
	ო. ხოფერიძე	
შეასრულა		

ნახაზის დასახელება

ვერტიკალური გზაგარეშე

მასშტაბი	ფაილი	დაკვეთა	თარიღი
1:300	#1_AR.PDF		2013
სტადია	ფორმატი	ფურცელი	ფურცლების
შუშა პროექტი	A 3	არ-12	33

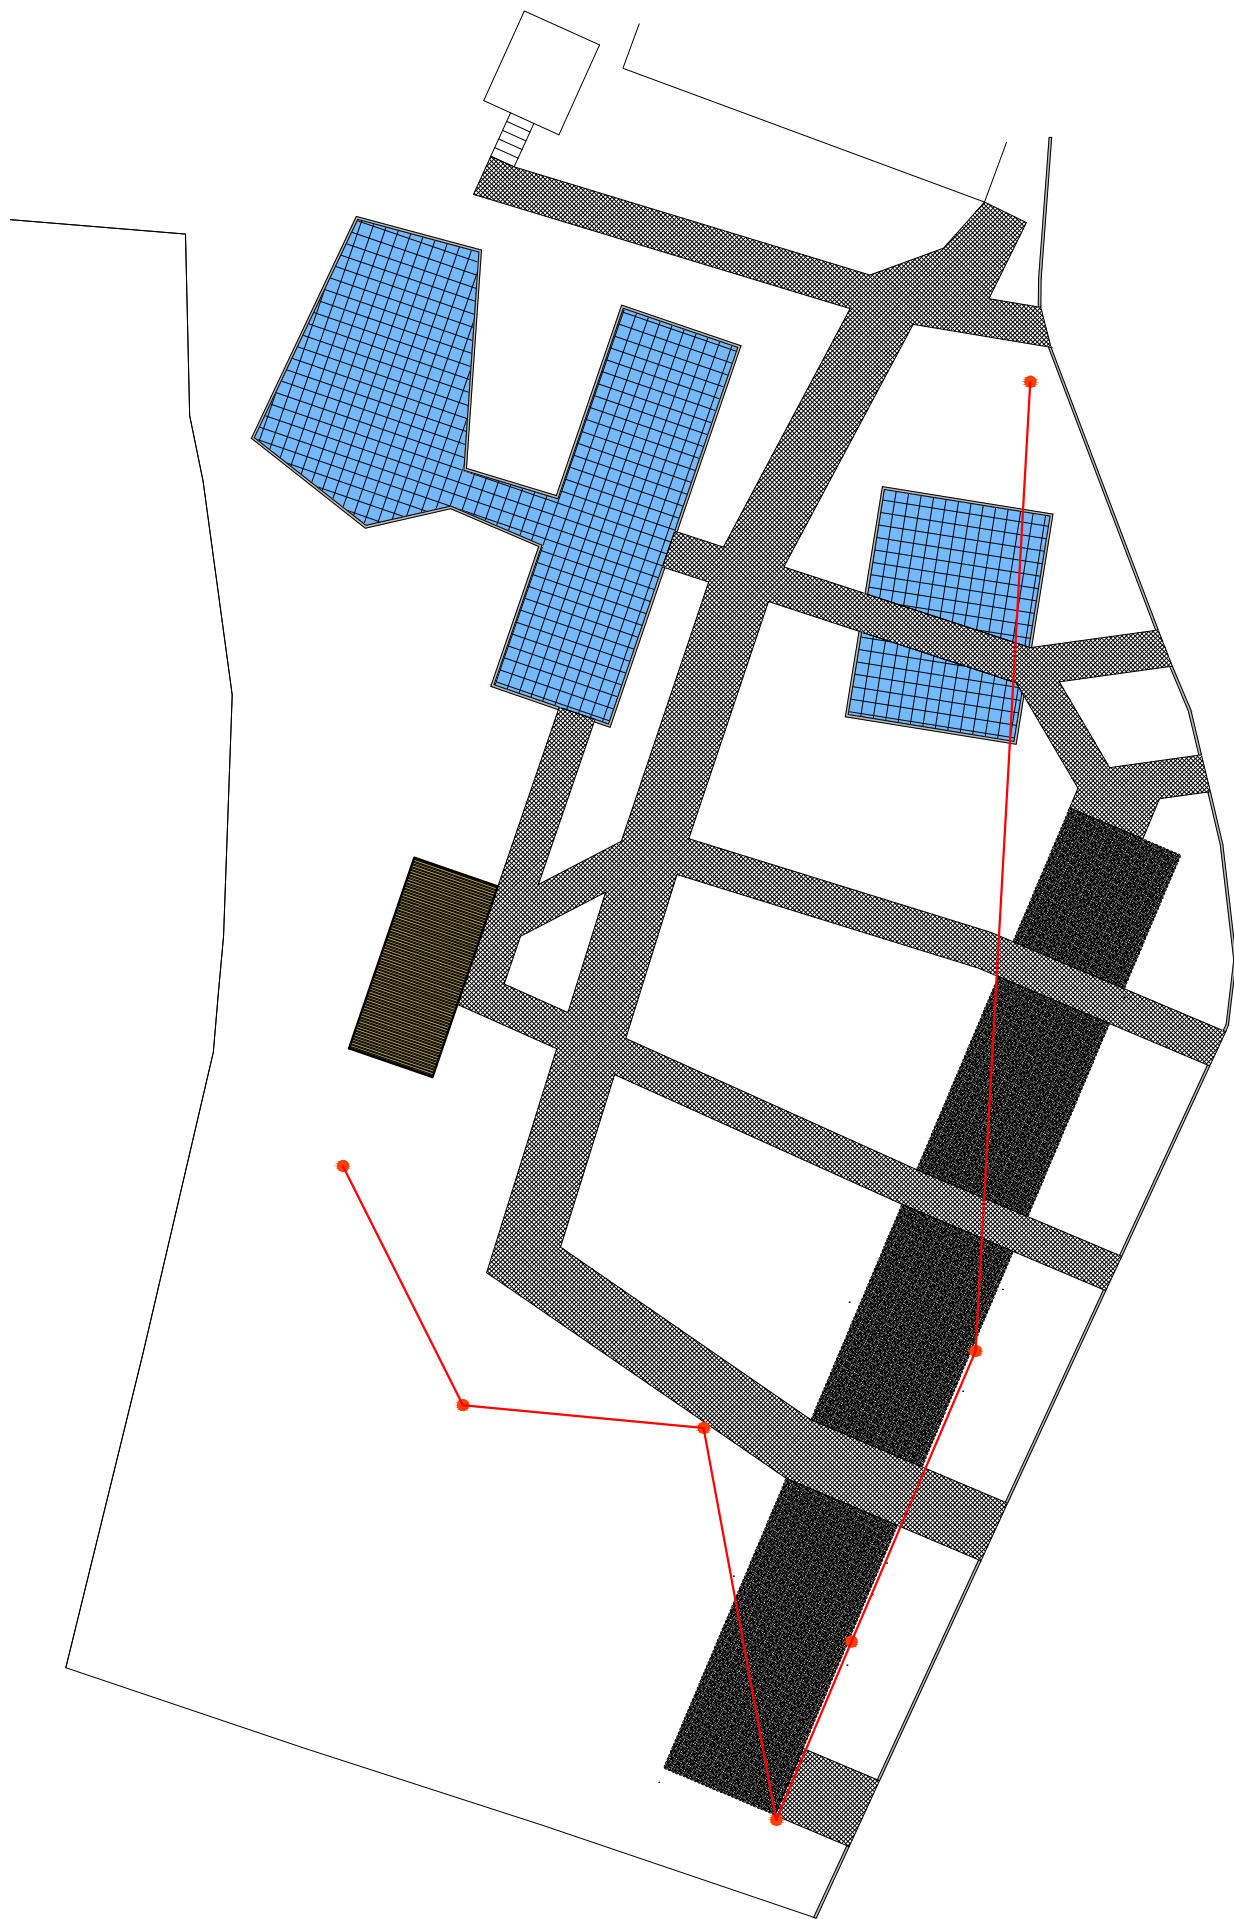

შენიშვნები

- სარწყავი ნერტილები
7 ნერტილი
- სარწყავი მილგაყვანილობა
95 გრძ/მ

საპროექტო ორგანიზაცია

Ab Architectural Bureau

"არქიტექტურული ბიურო"
დ. უზნაძის ქ. 95, 0102, თბილისი, საქართველო
ტელ: 995 32 18-36-43 www.arch-bureau.com

პროექტის სახელწოდება და მისამართი





ქ. თბილისში, ყიფშიძის ქ. №2-ის მიმდებარედ
სკვების კეთილმოწყობის პროექტი.

	გვარი	ხელმოწერა
საავტორო ჯგუფი	მ. პალიაშვილი	
	ა. ნაცვლიშვილი	
	თ. პალიაშვილი	
	ო. ხოფერიკა	
შეასრულა		

ნახაზის დასახელება

სარწყავი გზები

მასშტაბი	ფაილი	დაკვეთა	თარიღი
1:300	#1_AR.PDF		2013
სტადია	ფორმატი	ფურცელი	ფურცლები
შუშა პროექტი	A 3	არ-13	33

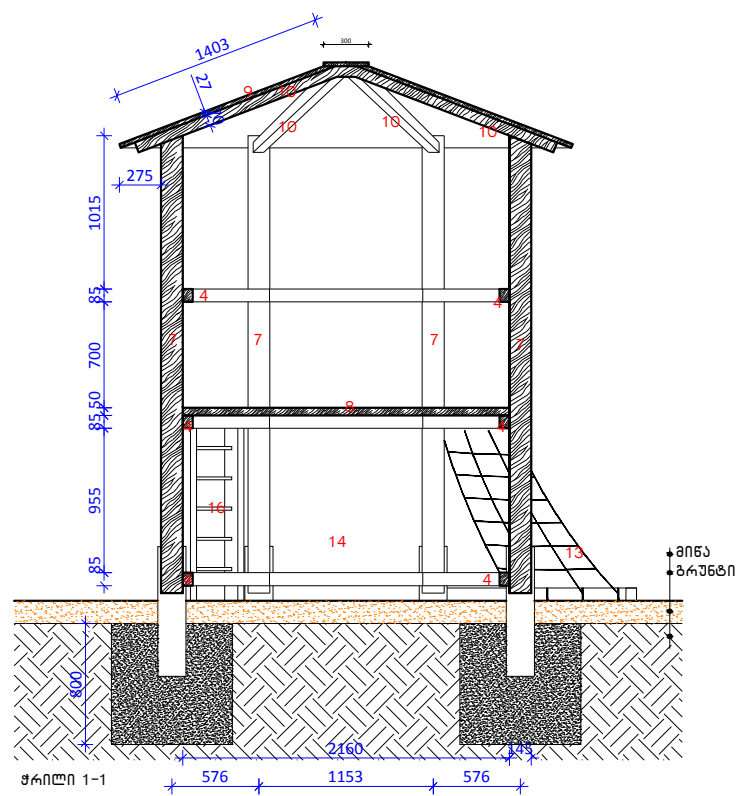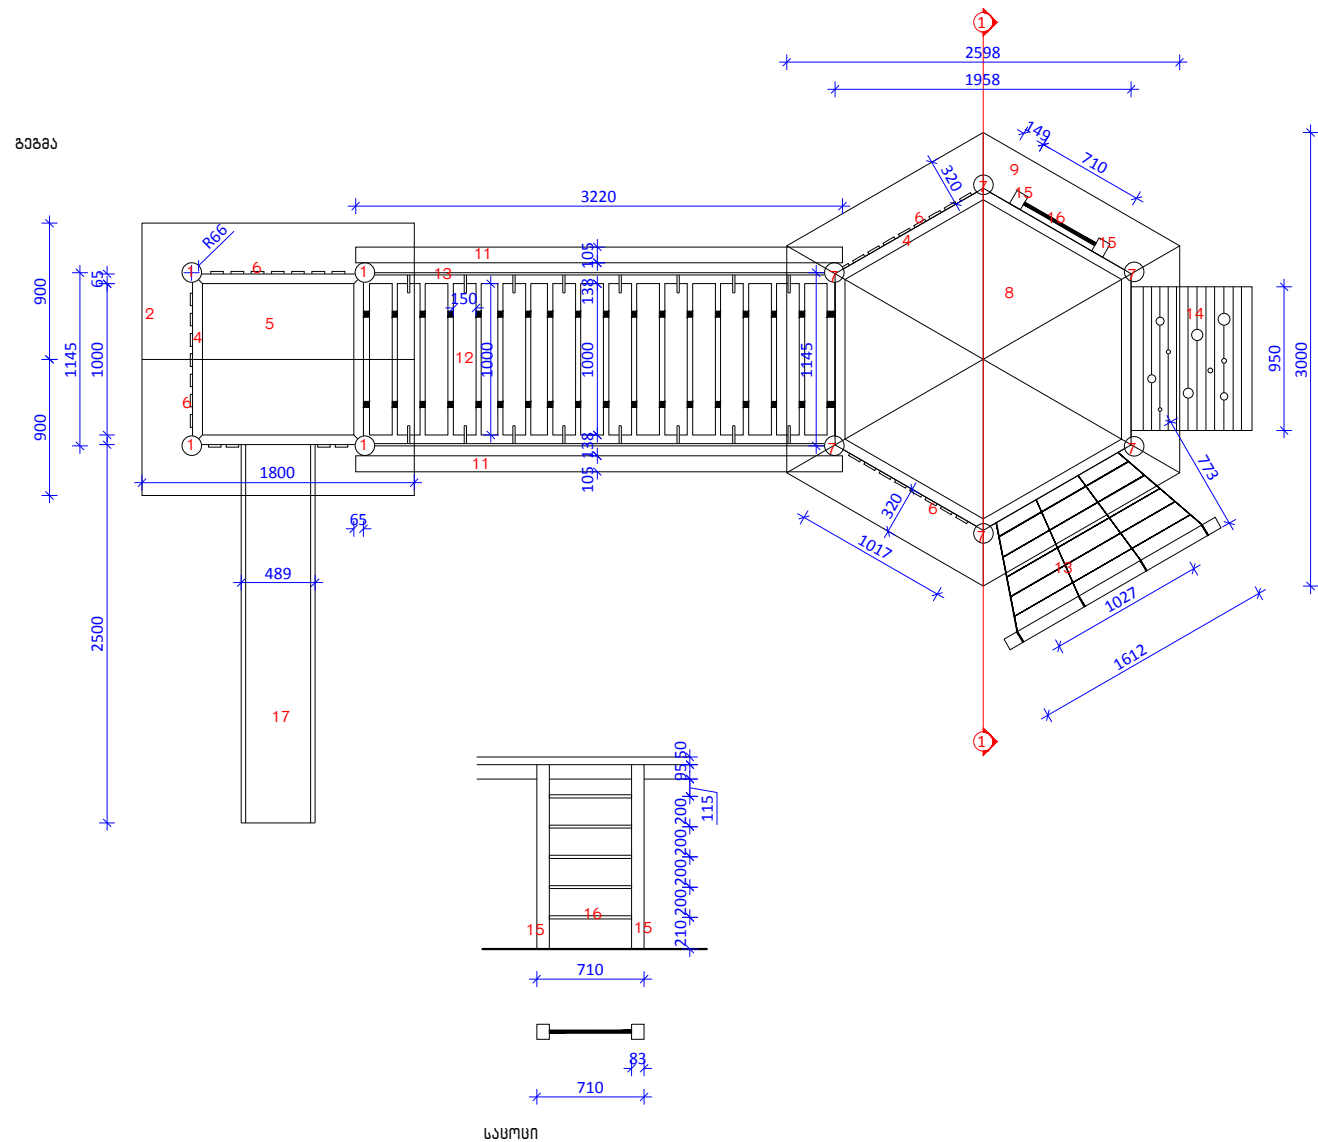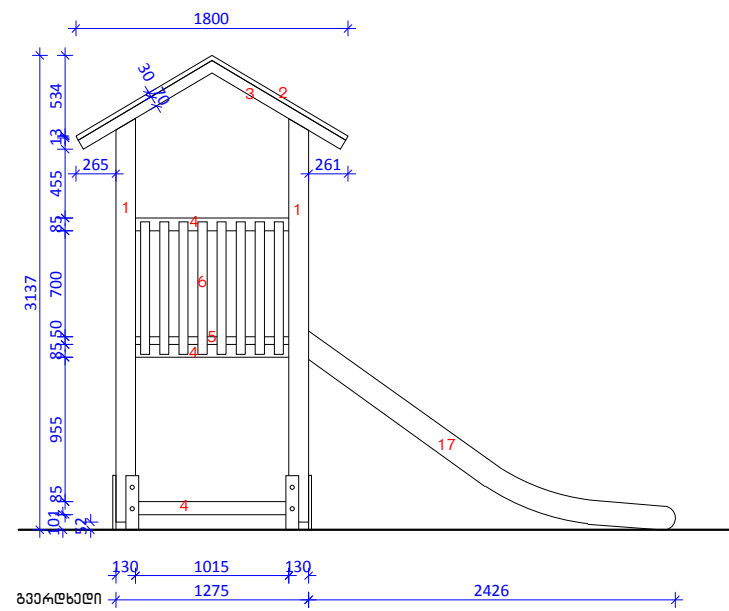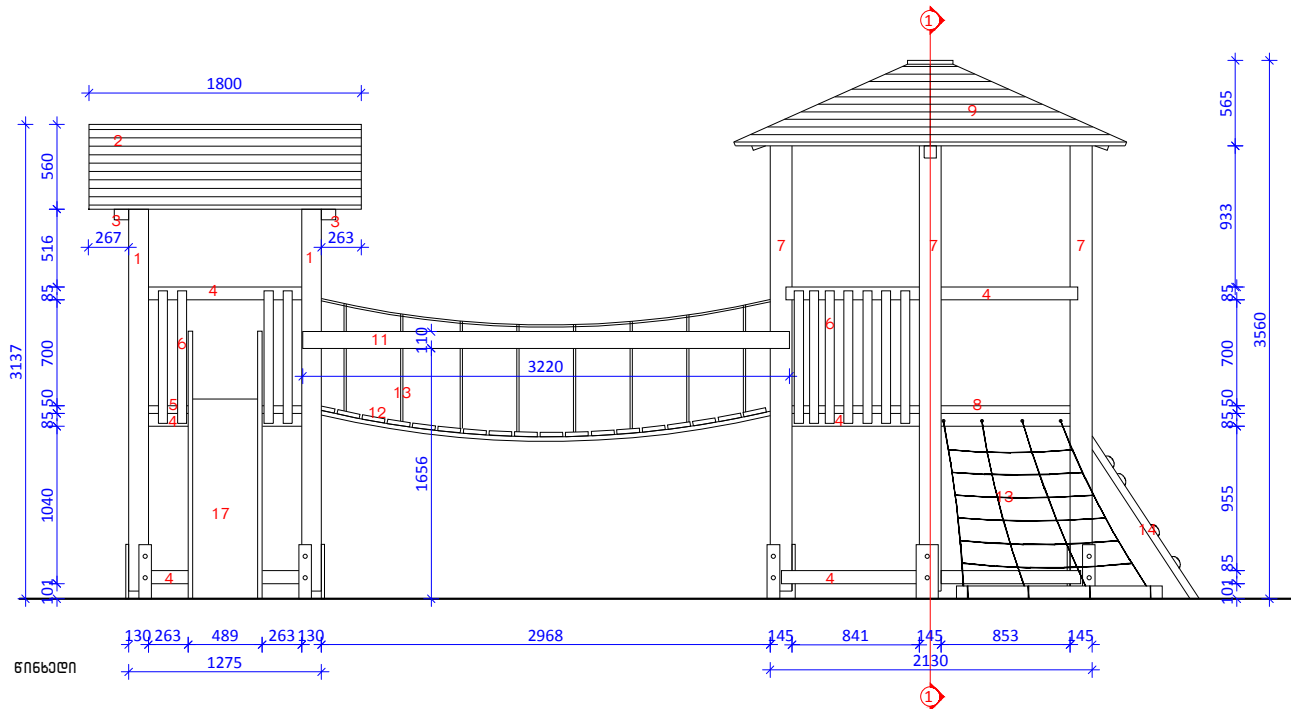


N


შენიშვნები

საქანელა
მასშტაბი 1:25


წინხედი

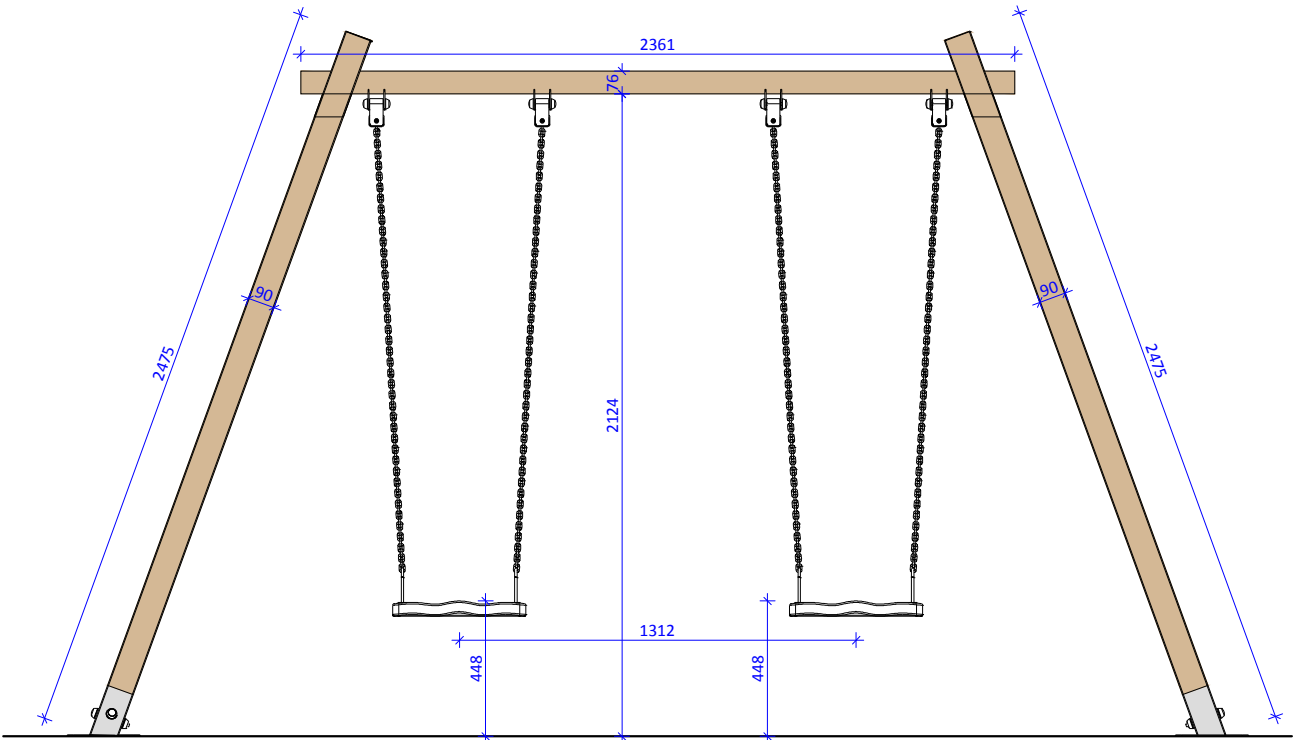

გვერდხედი

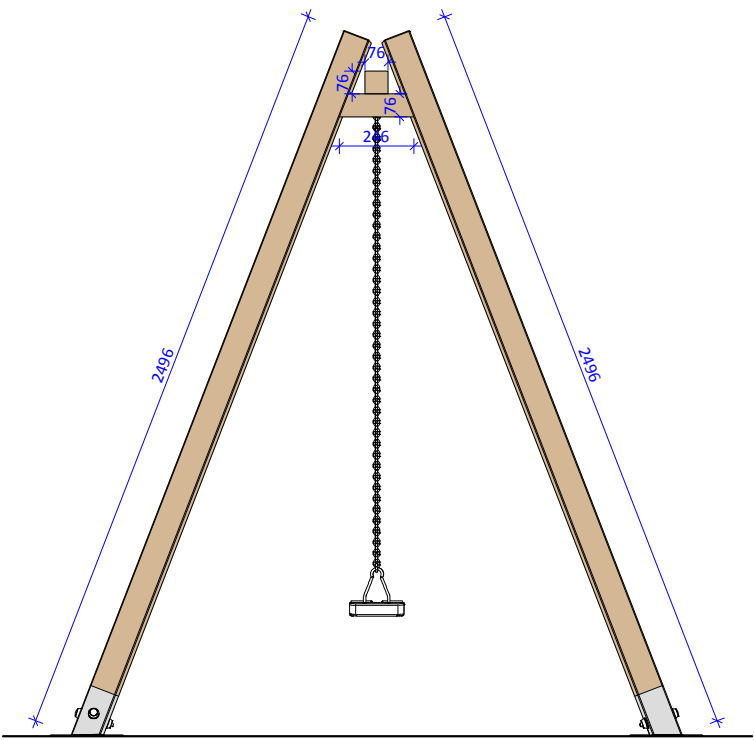


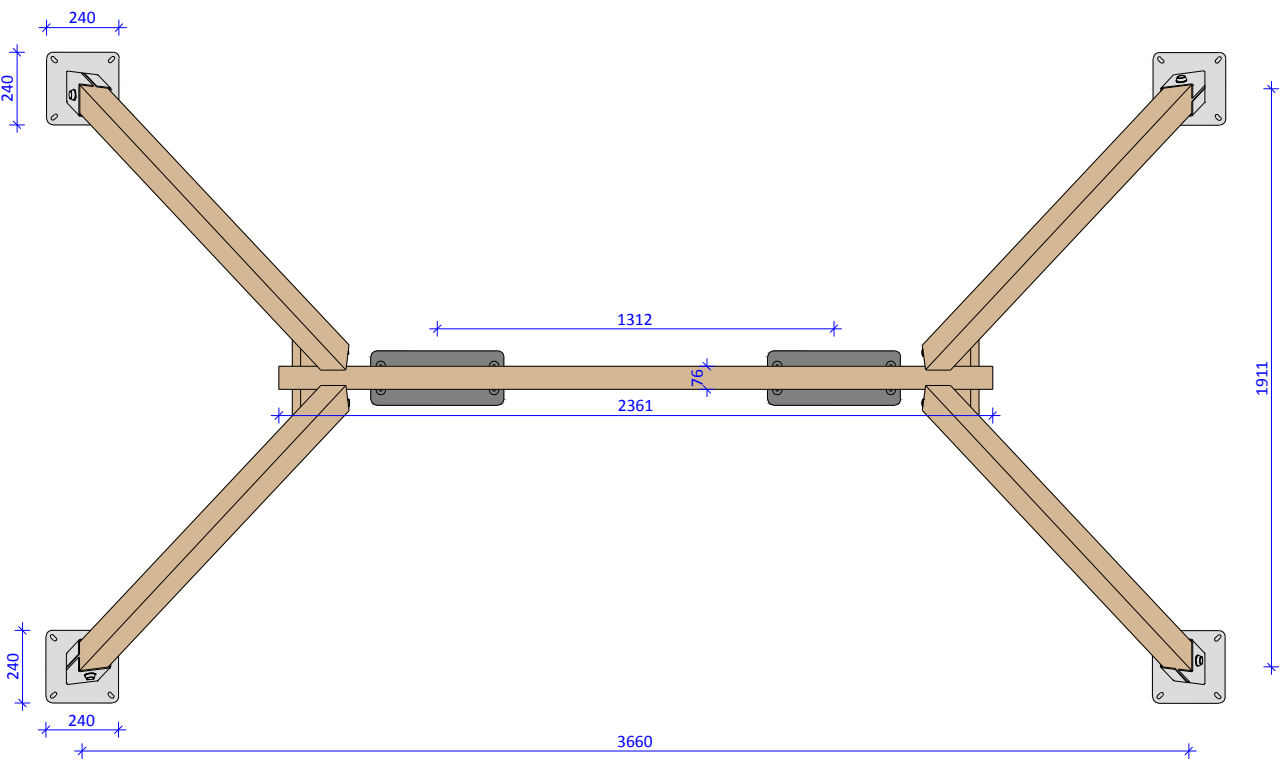

შენიშვნები

საპროექტო ორგანიზაცია

Ab Architectural Bureau

"არქიტექტურული ბიურო"
დ. უზნაძის ქ. 95, 0102, თბილისი, საქართველო
ტელ: 995 32 18-36-43 www.arch-bureau.com

პროექტის სახელწოდება და მისამართი

ქ. თბილისში, ყიფშიძის ქ. №2-ის მიმდებარედ
სკვარის კეთილმოწყობის პროექტი.

	გვარი	ხელმოწერა
საპროექტო ჯგუფი	მ. ბალიშვილი	
	ა. ნაცვლიშვილი	
	თ. პალიშვილი	
	ო. ხოვარია	
შეასრულა		


ნახაზის დასახელება

საქანელა


მასშტაბი	ფაილი	დაკვეთა	თარიღი
1:25	#1_AR.PDF		2013
სტადია	ფორმატი	ფურცელი	ფურცლები
შუშა პროექტი	A 3	არ-15	33

მასშტაბი 1:20


ფასადი

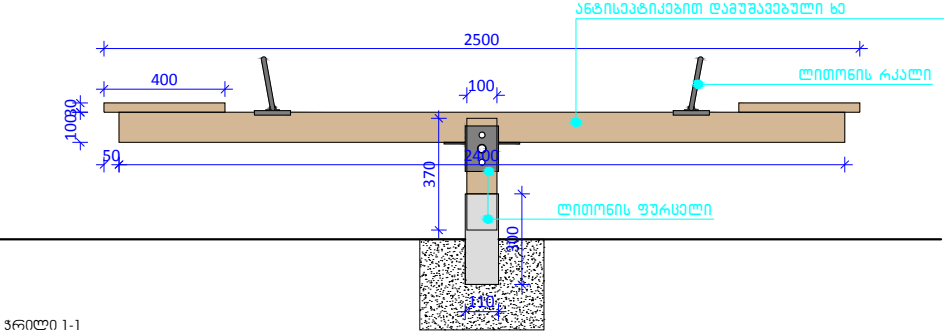




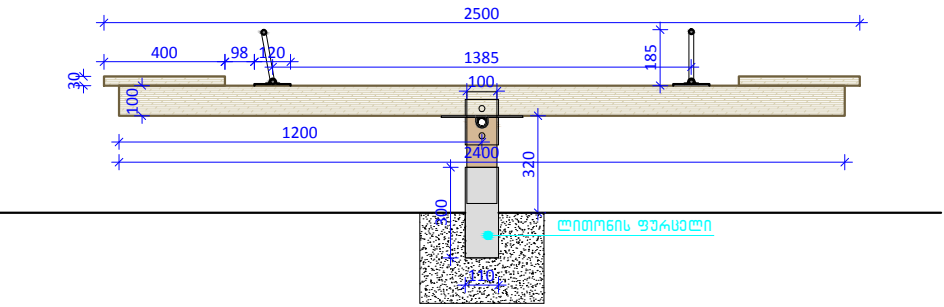

გეგმა

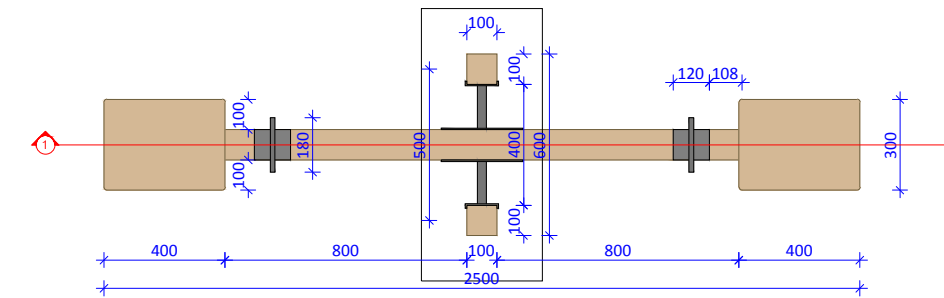

ფასადი

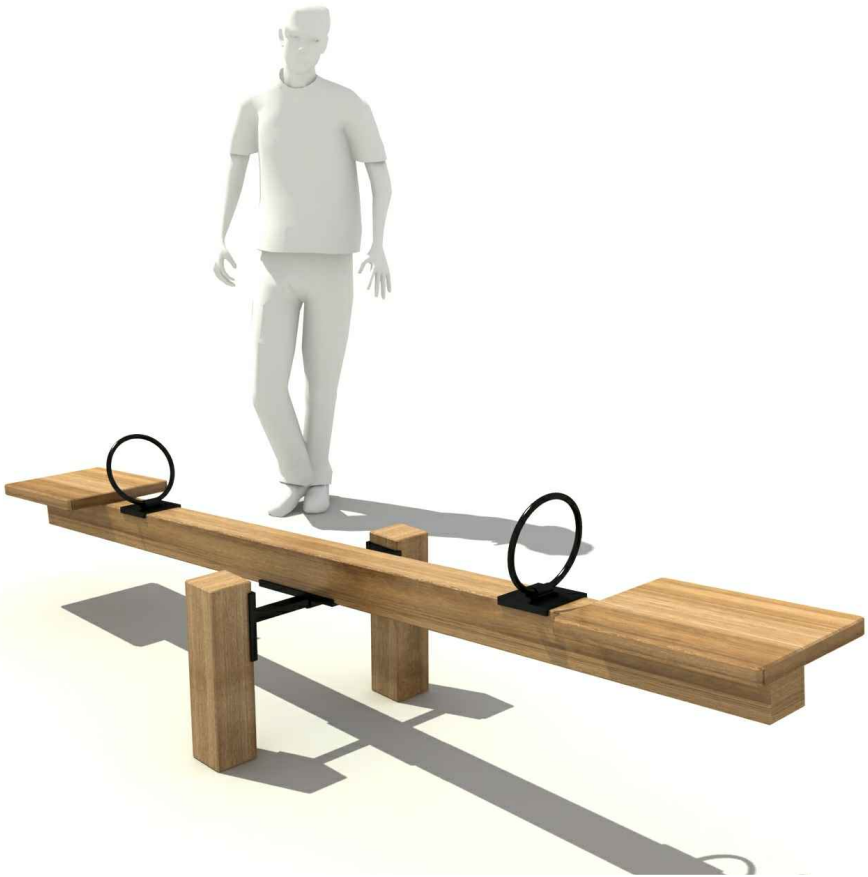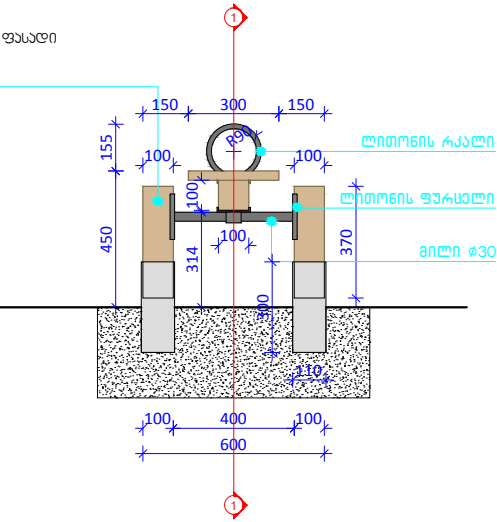

შენიშვნები

საპროექტო ორგანიზაცია

Ab Architectural Bureau

"არქიტექტურული ბიურო"
დ. უზნაძის ქ. 95, 0102, თბილისი, საქართველო
ტელ: 995 32 18-36-43 www.arch-bureau.com

პროექტის სახელწოდება და მისამართი

ქ. თბილისში, ყიფშიძის ქ. №2-ის მიმდებარედ
სკვარის კეთილმოწყობის პროექტი.

	გვარი	ხელმოწერა
საპროექტო ჯგუფი	მ. ბალიაშვილი	
	ა. ნაცვლიშვილი	
	თ. პალიაშვილი	
	ო. ხოფერია	
შეასრულა		

ნახაზის დასახელება


მასშტაბი	ფაილი	დაკვეთა	თარიღი
1:25	#1_AR.PDF		2013
სტადია	ფორმატი	ფურცელი	ფურცლები
გეგმა პროექტი	A 3	არ-16	33

მასშტაბი	ფაილი	დაკვეთა	თარიღი
1:10	#1_AR.PDF		2013
სტადია	ფორმირება	ფურცელი	ფურცლები
მუშა პროექტი	A 3	პრ-17	33



შენიშვნები

საპროექტო ორგანიზაცია

Ab Architectural Bureau

"არქიტექტურული ბიურო"
დ. უზნაძის ქ. 95, 0102, თბილისი, საქართველო
ტელ: 995 32 18-36-43 www.arch-bureau.com

პროექტის სახელწოდება და მისამართი


ქ. თბილისში, ყიფშიძის ქ. №2-ის მიმდებარედ
სკვარის კეთილმოწყობის პროექტი.

	გვარი	ხელმოწერა
საავტორო ჯგუფი	მ.ბალიაშვილი	
	ა.ნაცვლიშვილი	
	თ.ვალიშვილი	
	ო.ხოფერია	
შეასრულა		

ნახაზის დასახელება

სკეჩი

მასშტაბი	ფაილი	დაკვეთა	თარიღი
1:20	#1_AR.PDF		2013
სტადია	ფორმატი	ფურცელი	ფურცლები
მუშა პროექტი	A 3	არ-18	33

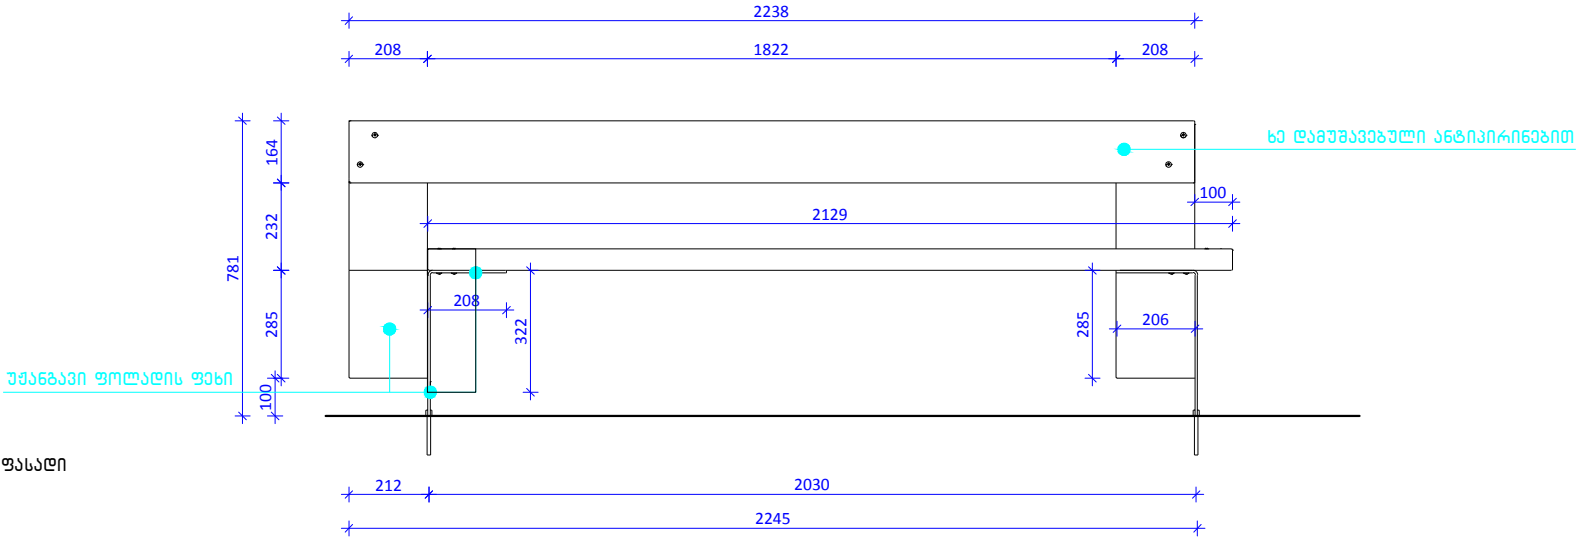






ფასადი



ფასადი

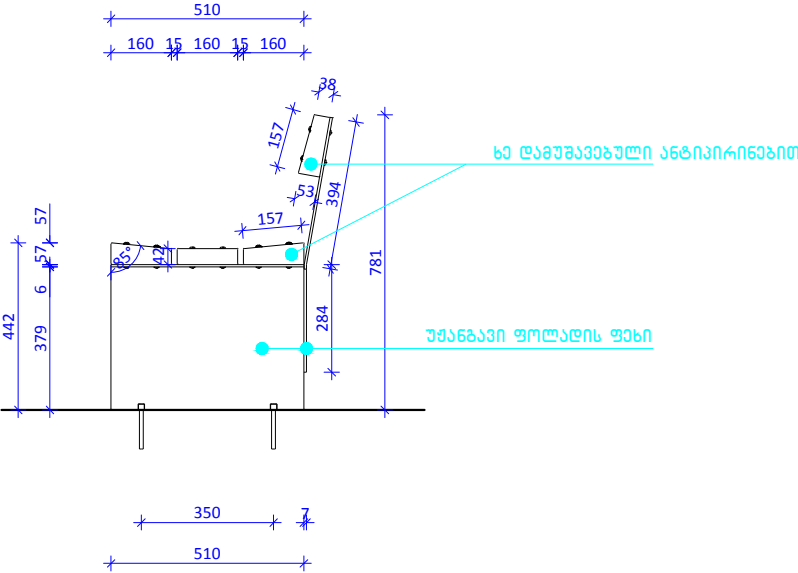

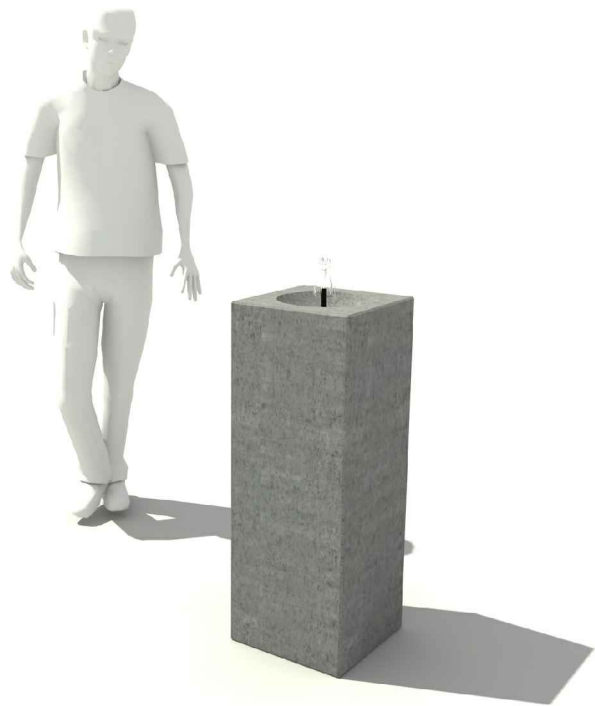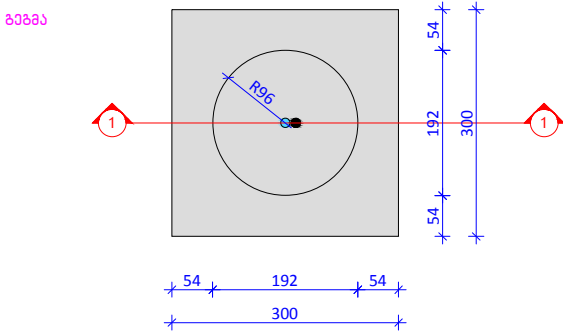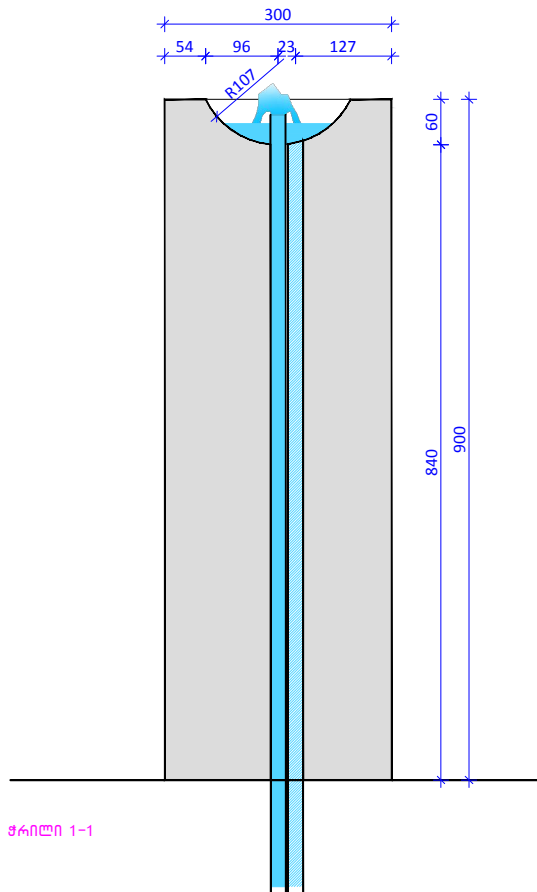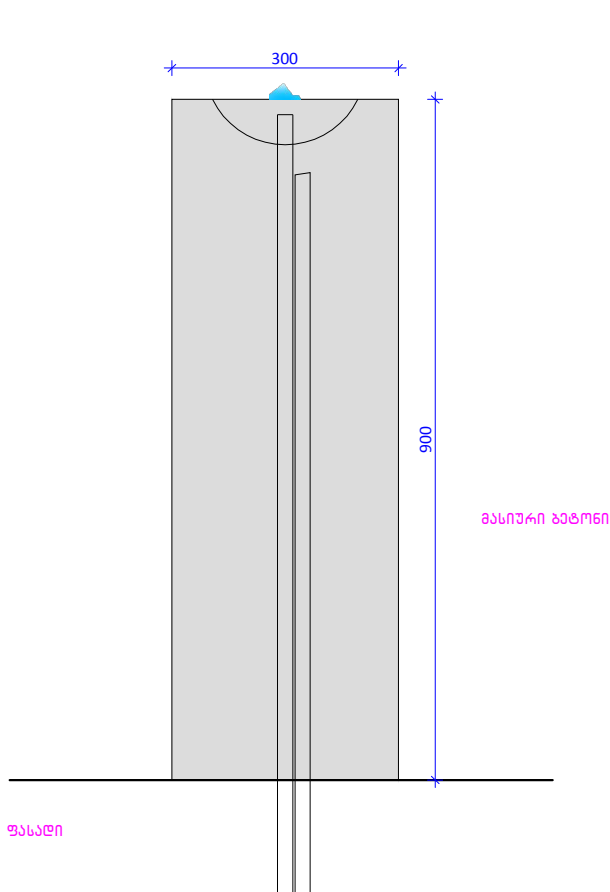

შენიშვნები

საპროექტო ორგანიზაცია

Ab Architectural Bureau

"არქიტექტურული ბიურო"
დ. უზნაძის ქ. 95, 0102, თბილისი, საქართველო
ტელ: 995 32 18-36-43 www.arch-bureau.com

პროექტის სახელწოდება და მისამართი


ქ. თბილისში, ყიფშიძის ქ. №2-ის მიმდებარედ
სკვარის კეთილმოწყობის პროექტი.

	გვარი	ხელმოწერა
საპროექტო ჯგუფი	მ. ბალიაშვილი	
	ა. ნაცვლიშვილი	
	თ. პალიაშვილი	
	ო. ხოფერიკა	
შეასრულა		


ნახაზის დასახელება



მასშტაბი	ფაილი	დაკვეთა	თარიღი
1:10	#1_AR.PDF		2013
სტადია	ფორმატი	ფურცელი	ფურცლები
შუშა პროექტი	A 3	არ-19	33

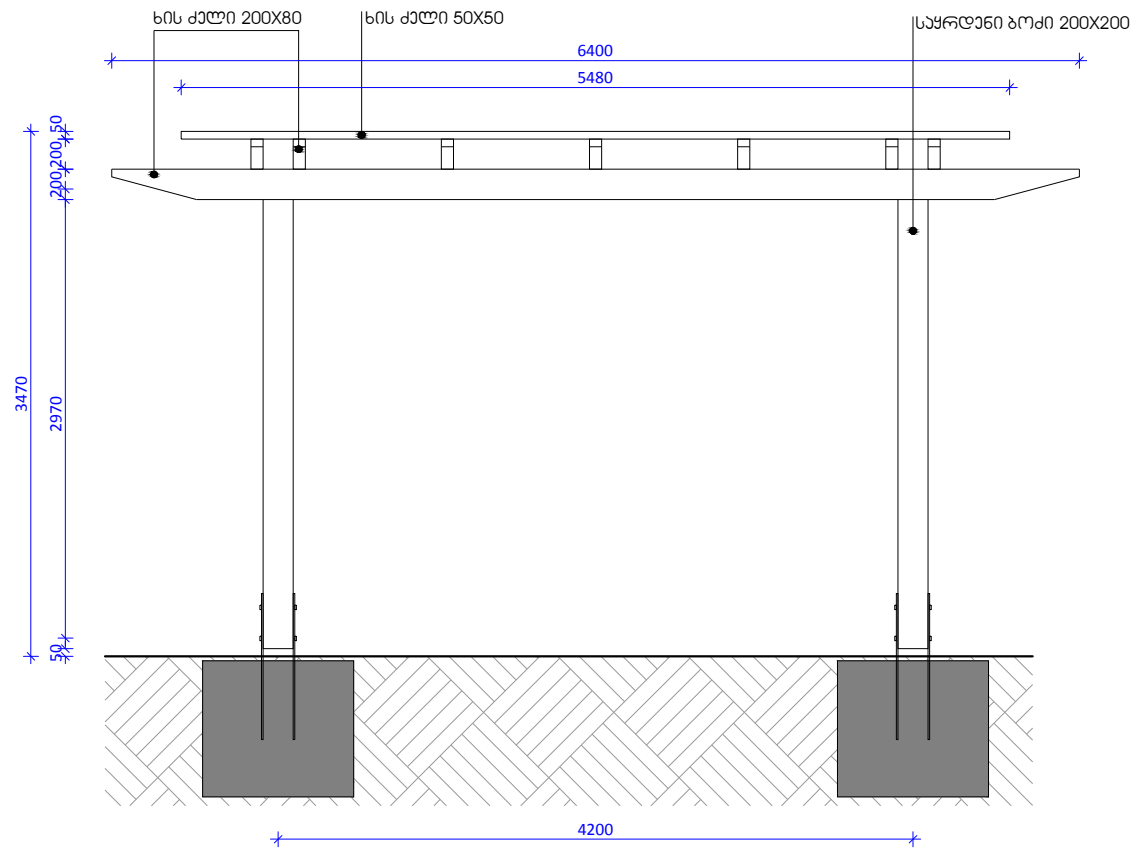


ჭრილი 1-1

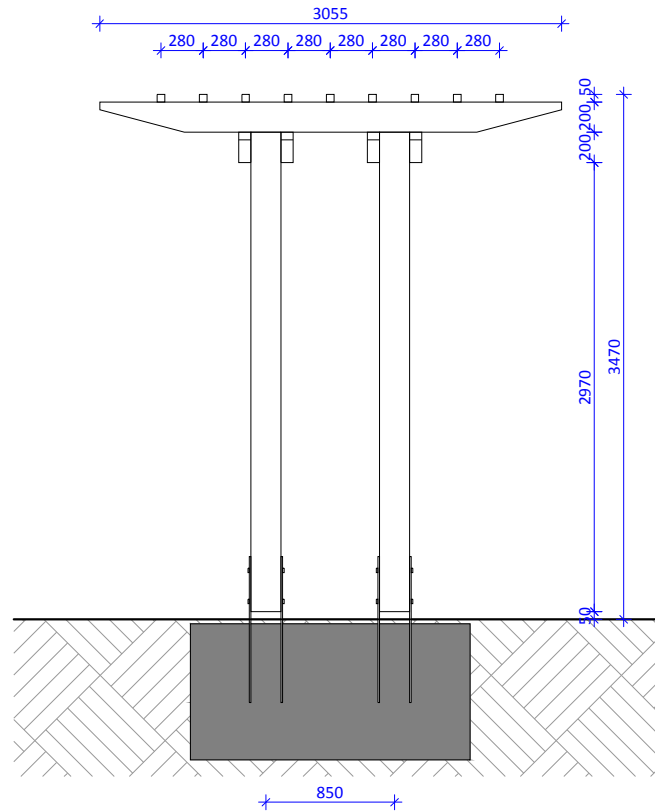

ჭრილი 2-2

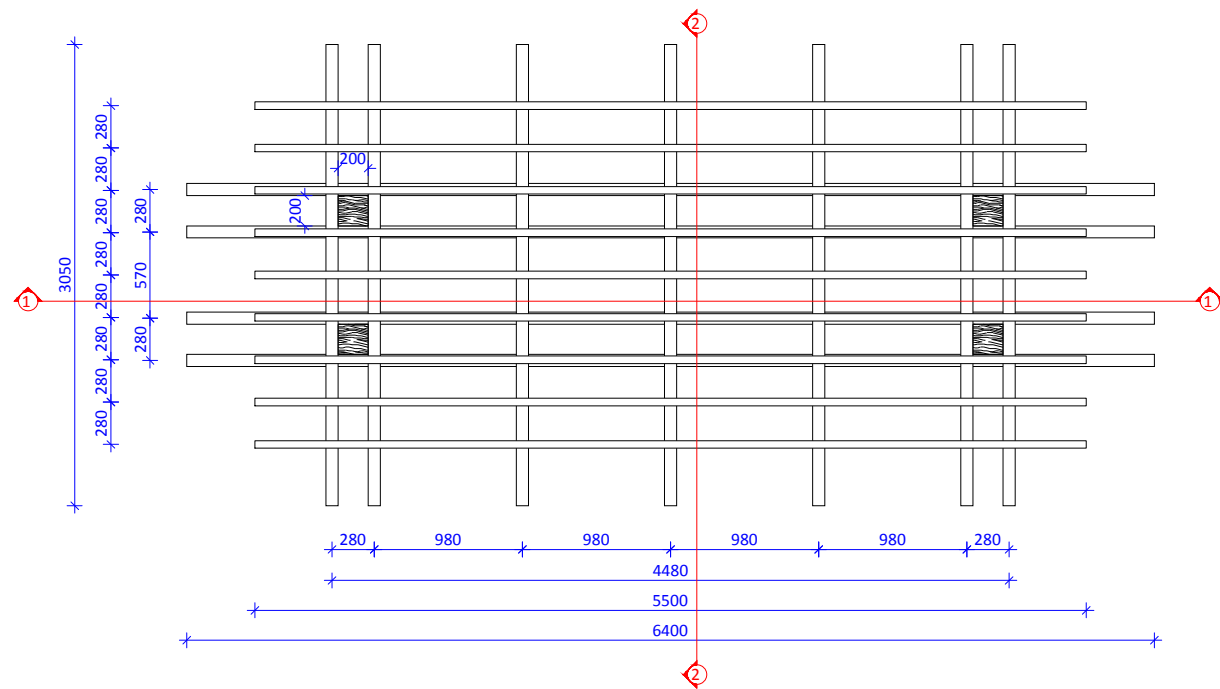

გეგმა

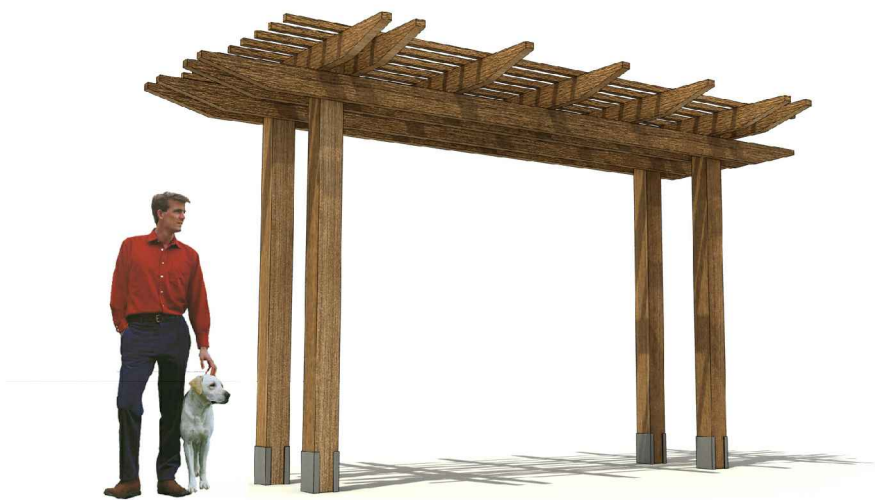

N

შენიშვნები

საპროექტო ორგანიზაცია

Ab

Architectural Bureau

"არქიტექტურული ბიურო"
დ. უზნაძის ქ. 95, 0102, თბილისი, საქართველო
ტელ: 995 32 18-36-43 www.arch-bureau.com

პროექტის სახელწოდება და მისამართი
ქ. თბილისში, ყიფშიძის ქ. №2-ის მიმდებარედ
სკვების კეთილმოწყობის პროექტი.

	გვარი	ხელმოწერა
საპროექტო ჯგუფი	მ. ბალიშვილი	
	ა. ნაცვლიშვილი	
	თ. პალიშვილი	
	ო. ხოფერიძე	
შეასრულა		

ნახაზის დასახელება



მასშტაბი	ფაილი	დაკვეთა	თარიღი
1:50	#1_AR.PDF		2013
სტადია	ფორმატი	ფურცელი	ფურცლები
შუშა პროექტი	A 3	არ-20	33


ჭარზე დასაყიდი სანათი



მაღალი სანათი

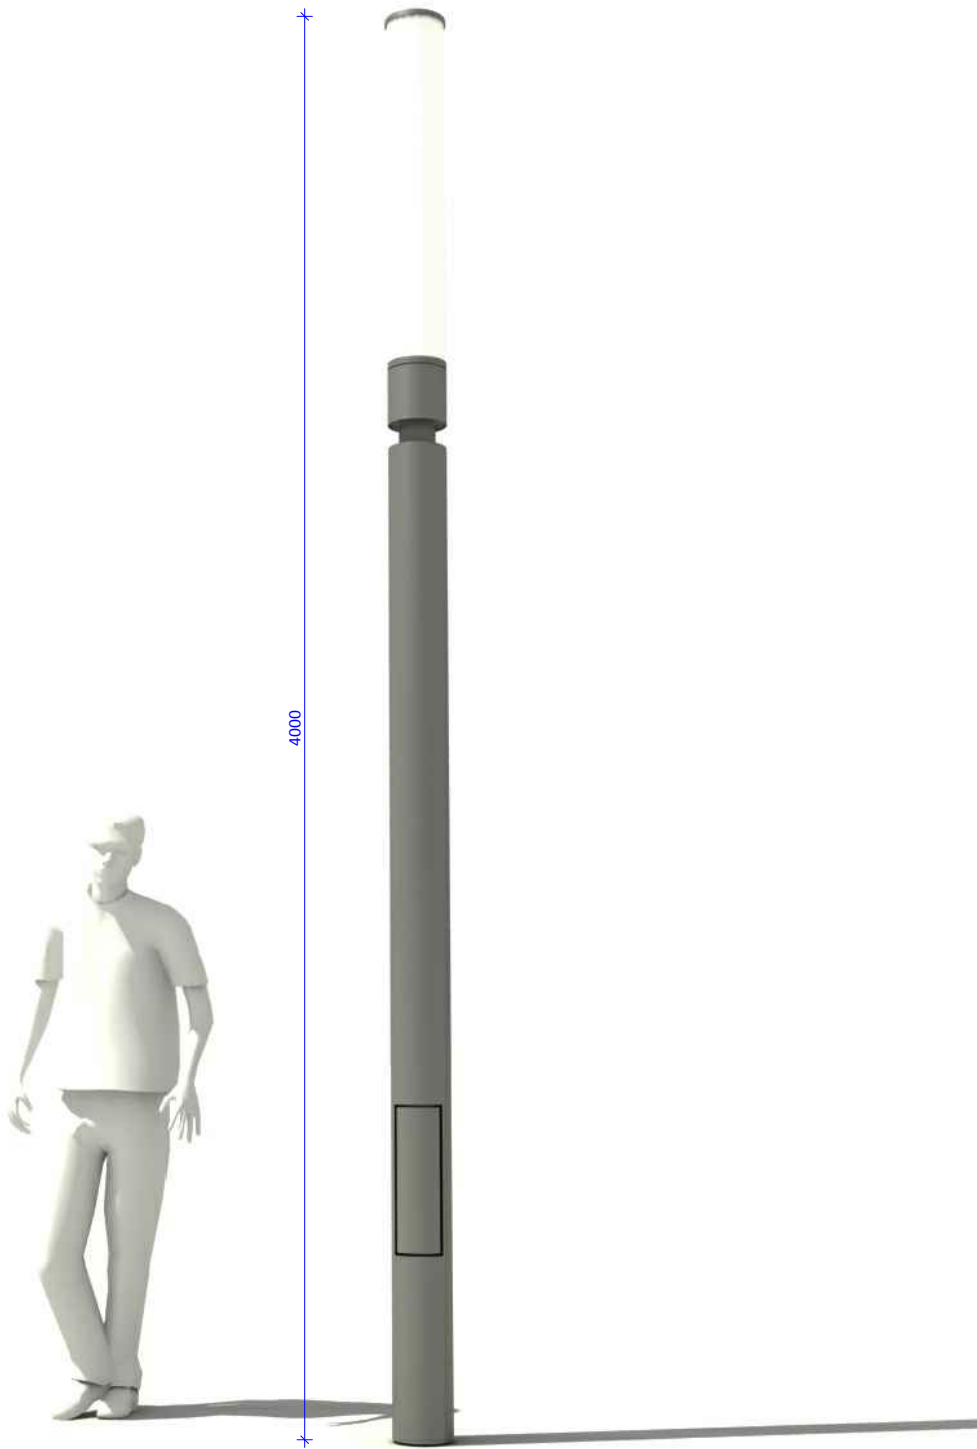

დაბალი სანათი

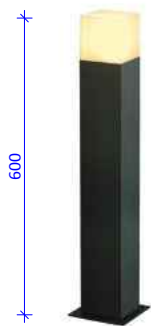

შენიშვნები

საპროექტო ორგანიზაცია

Ab Architectural Bureau

"არქიტექტურული ბიურო"
დ. უზნაძის ქ. 95, 0102, თბილისი, საქართველო
ტელ: 995 32 18-36-43 www.arch-bureau.com

პროექტის სახელწოდება და მისამართი


ქ. თბილისში, ყიფშიძის ქ. №2-ის მიმდებარედ
სკვების კეთილმოწყობის პროექტი.

	გვარი	ხელმოწერა
საავტორო ჯგუფი	მ. ბალიშვილი	
	ა. ნაცვლიშვილი	
	თ. ვალიშვილი	
	ო. ხოფერია	
შეასრულა		

ნახაზის დასახელება

სანათი

მასშტაბი	ფაილი	დაკვეთა	თარიღი
1:15	#1_AR.PDF		2013
სტადია	ფორმატი	ფურცელი	ფურცლები
შუშა პროექტი	A 3	არ-21	33

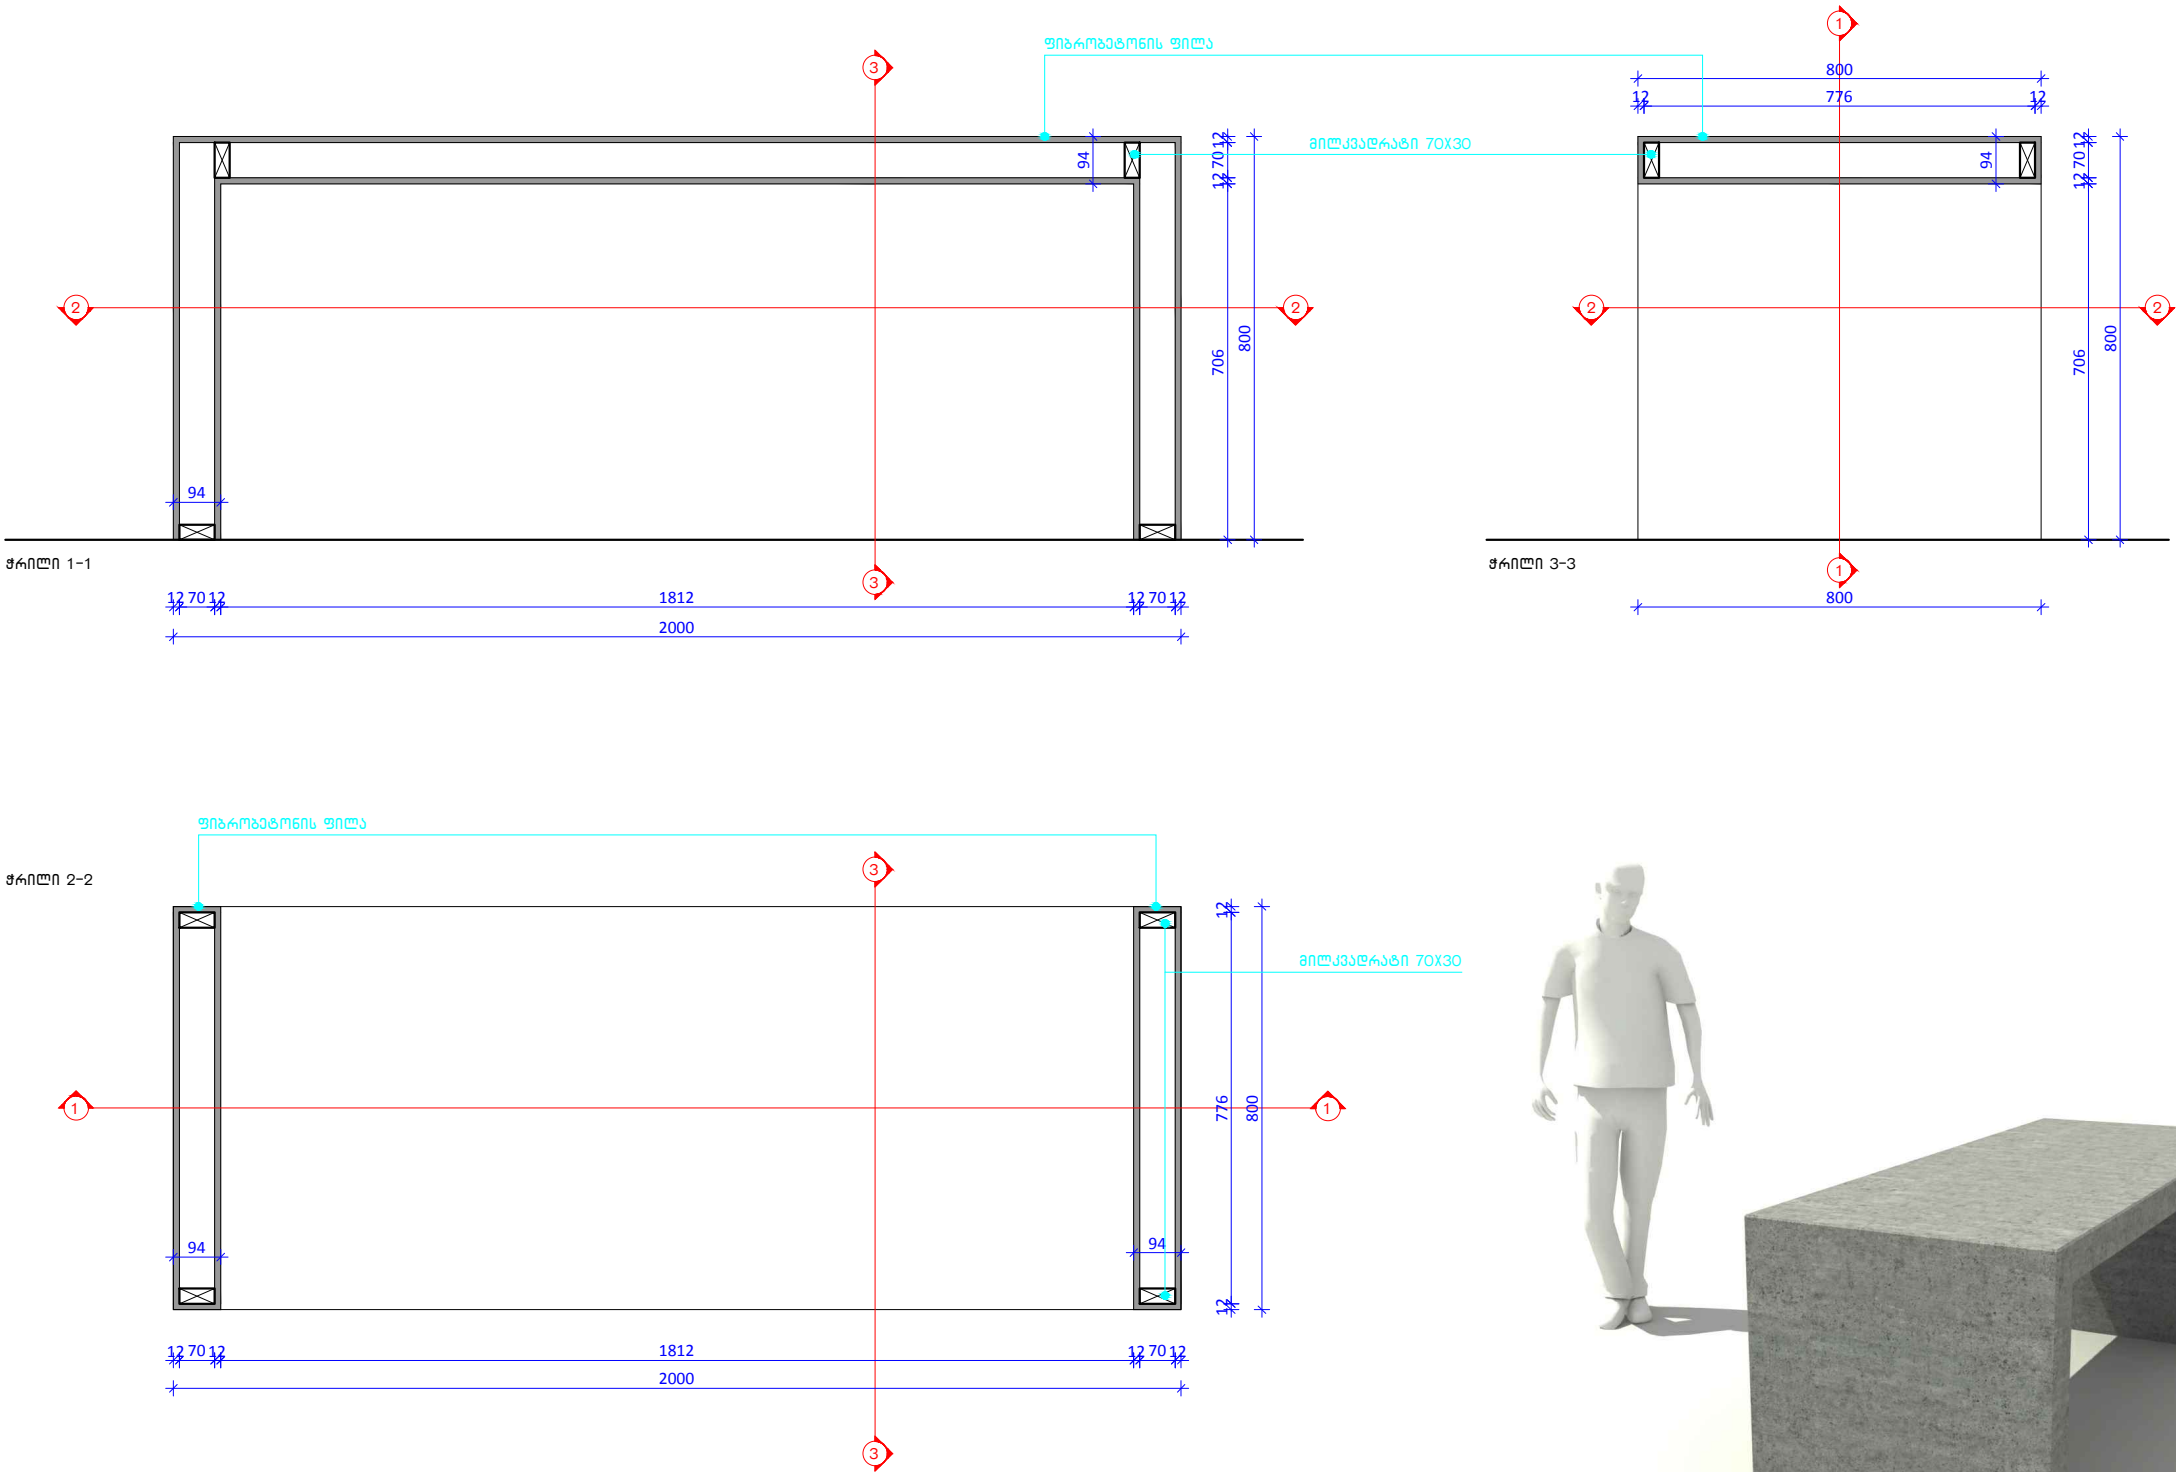

შენიშვნები

საპროექტო ორგანიზაცია


Ab

Architectural Bureau

“არქიტექტურული ბიურო”
დ. უზნაძის ქ. 95, 0102, თბილისი, საქართველო
ტელ: 995 32 18-36-43 www.arch-bureau.com

პროექტის სახელწოდება და მისამართი
ქ. თბილისში, ყიფშიძის ქ. №2-ის მიმდებარედ
სკვარის კეთილმოწყობის პროექტი.

	გვარი	ხელმოწერა	
საავტორო ჯგუფი	მ. ბალიაშვილი		
	ა. ნაცვლიშვილი		
	თ. პალიაშვილი		
	ო. ხოვარია		
შეასრულა			
ნახაზის დასახელება გაბიძა			
მასშტაბი	ფაილი	დაკვეთა	თარიღი
1:15	#1_AR.PDF		2013
სტადია	ფორმატი	ფურცელი	ფურცლები
შუშა პროექტი	A 3	არ-22	33

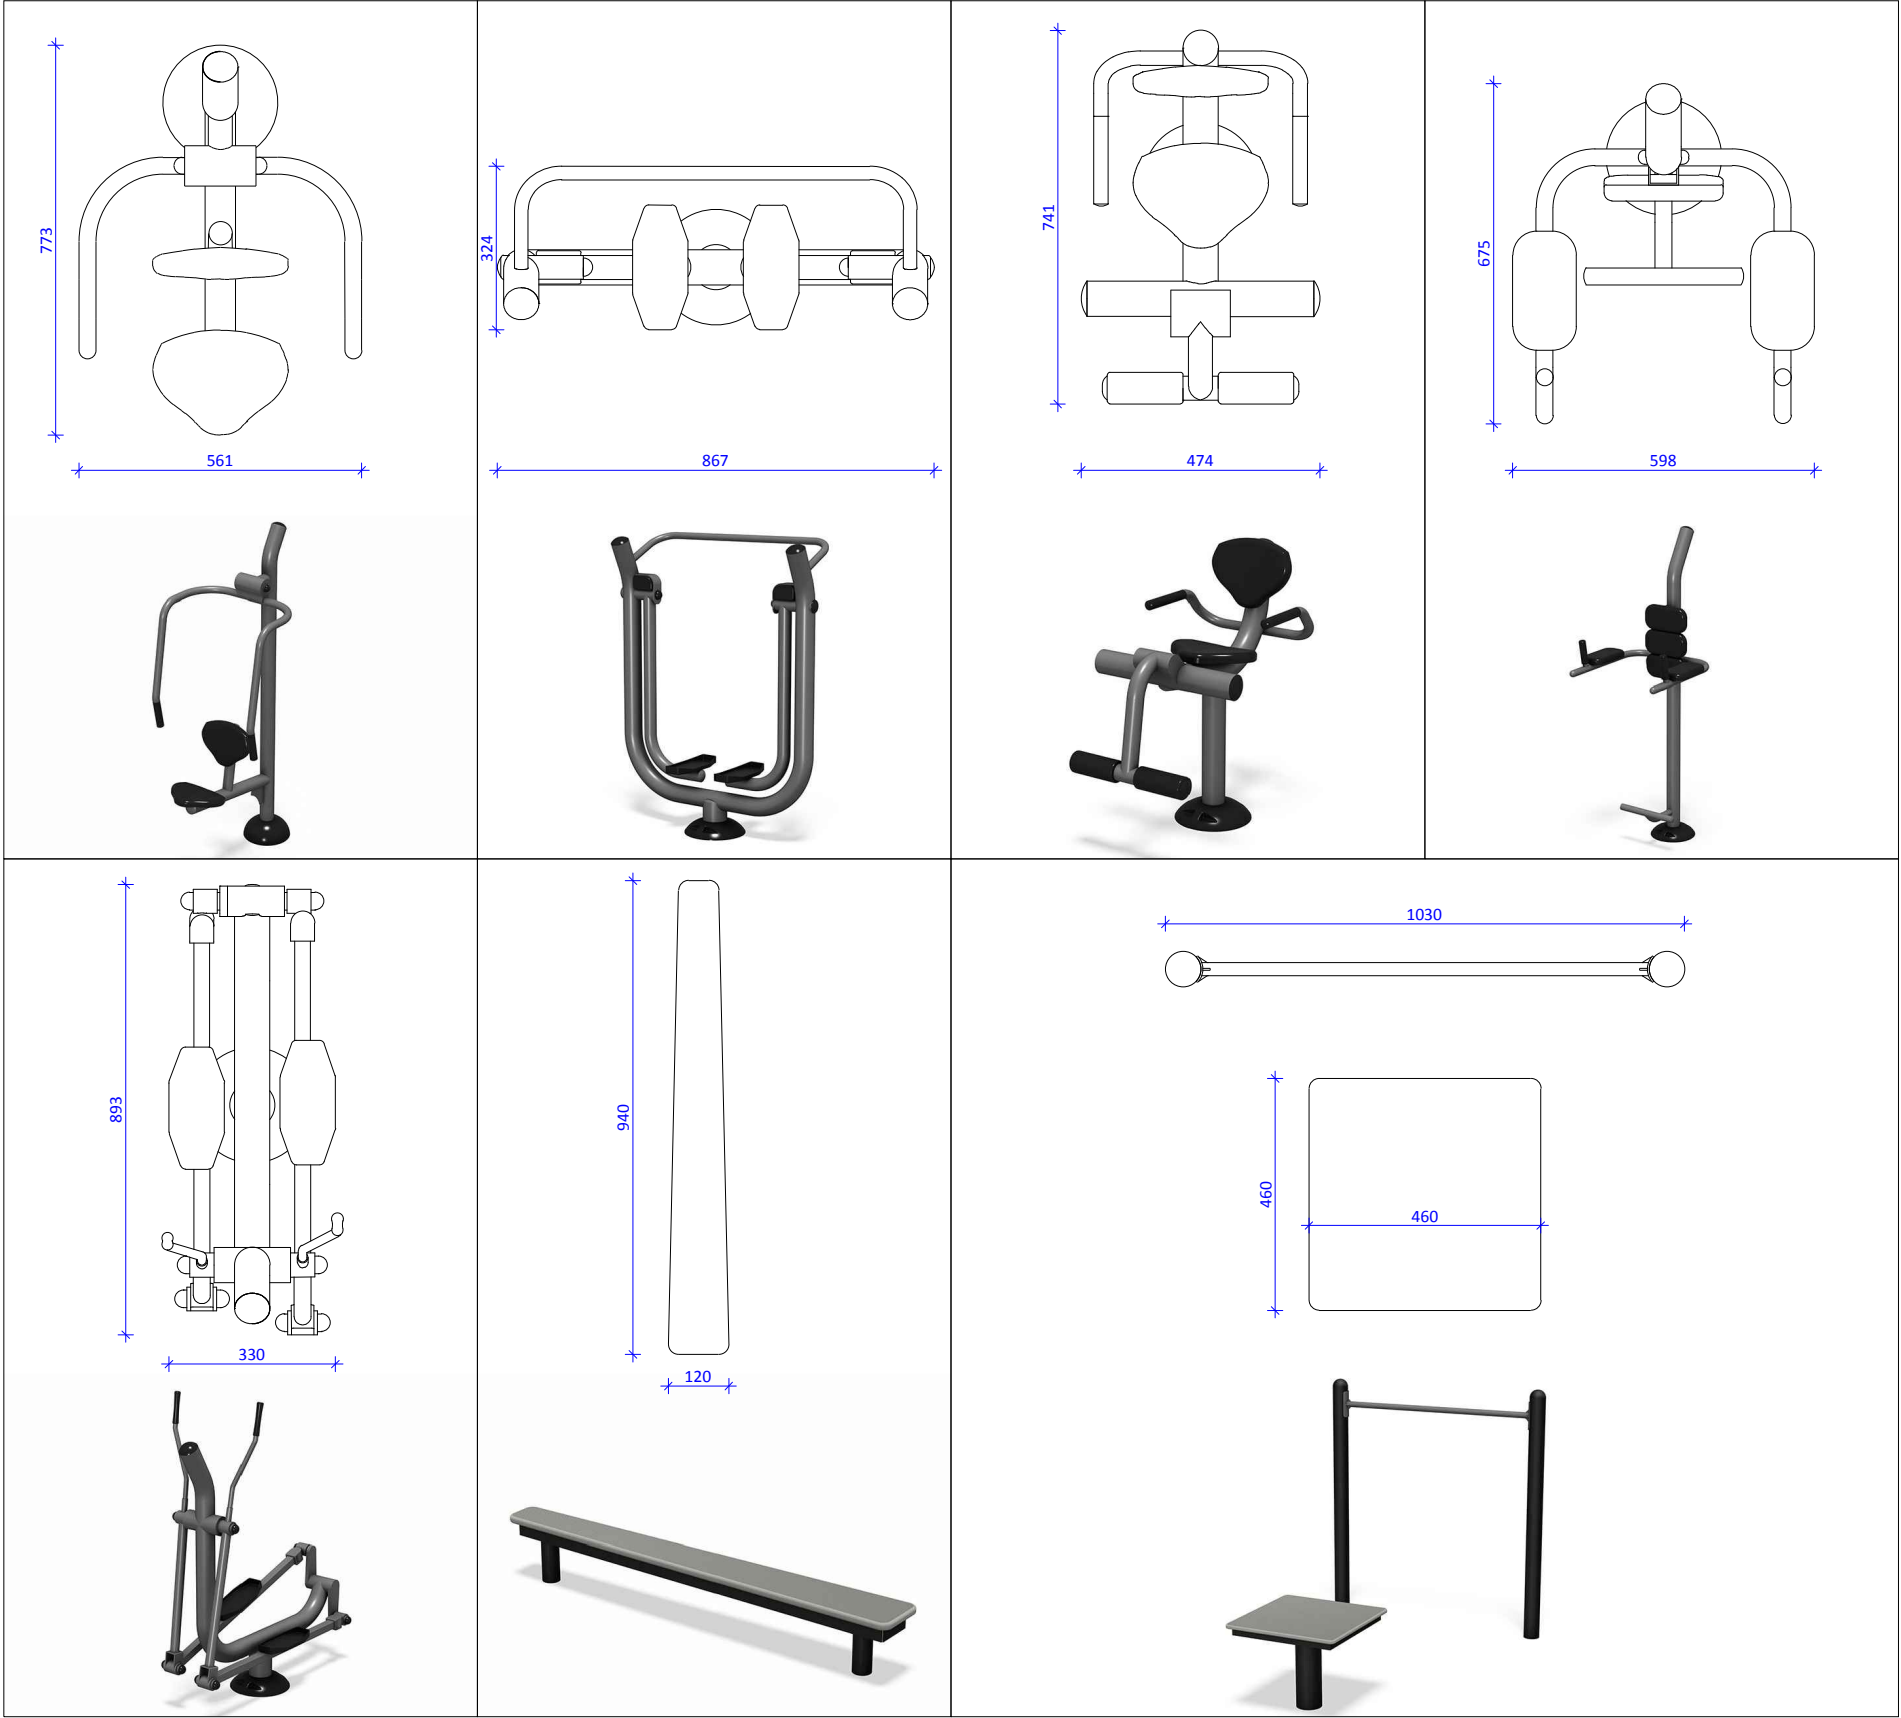

შენიშვნები

საპროექტო ორგანიზაცია

Ab Architectural Bureau

"არქიტექტურული ბიურო"
დ. უზნაძის ქ.95, 0102, თბილისი, საქართველო
ტელ: 995 32 18-36-43 www.arch-bureau.com

პროექტის სახელწოდება და მისამართი

ქ. თბილისში, ყიფშიძის ქ. №2-ის მიმდებარედ
სკვარის კეთილმოწყობის პროექტი.

	გვარი	ხელმოწერა
საპროექტო ჯგუფი	მ.პალიაშვილი	
	ა.ნაცვლიშვილი	
	თ.პალიაშვილი	
	ო.ნოზდრია	
შეასრულა		

ნახაზის დასახელება

ტრენაჟორები

მასშტაბი	ფაილი	დაკვეთა	თარიღი
1:15	#1_AR.PDF		2013
სტადია	ფორმატი	ფურცელი	ფურცლები
შუშა პროექტი	A 3	არ-23	33



შენიშვნები

საპროექტო ორგანიზაცია

Ab Architectural Bureau

"არქიტექტურული ბიურო"
დ. უზნაძის ქ. 95, 0102, თბილისი, საქართველო
ტელ: 995 32 18-36-43 www.arch-bureau.com

პროექტის სახელწოდება და მისამართი

ქ. თბილისში, ყიფშიძის ქ. №2-ის მიმდებარედ
სკვარის კეთილმოწყობის პროექტი.

	გვარი	ხელმოწერა
საავტორო ჯგუფი	მ.ბალიაშვილი	
	ა.ნაცვლიშვილი	
	თ.ვალიშვილი	
	ო.ნოზარია	
შეასრულა		

ნახაზის დასახელება

ფოტოვიზუალიზაცია

მასშტაბი	ფაილი	დაკვეთა	თარიღი
			2013
სტადია შუშა პროექტი	ფორმატი A 3	ფურცელი არ-24	ფურცლები 33



შენიშვნები

საპროექტო ორგანიზაცია

Ab Architectural Bureau

"არქიტექტურული ბიურო"
დ. უზნაძის ქ. 95, 0102, თბილისი, საქართველო
ტელ: 995 32 18-36-43 www.arch-bureau.com

პროექტის სახელწოდება და მისამართი

ქ. თბილისში, ყიფშიძის ქ. №2-ის მიმდებარედ
სკვარის კეთილმოწყობის პროექტი.

	გვარი	ხელმოწერა
საავტორო ჯგუფი	მ. ბალიაშვილი	
	ა. ნაცვლიშვილი	
	თ. ვალიშვილი	
	ო. ხოფერია	
შეასრულა		

ნახაზის დასახელება

ფოტოვიზუალიზაცია

მასშტაბი	ფაილი	დაკვეთა	თარიღი
			2013
სტადია შუშა პროექტი	ფორმატი A 3	ფურცელი არ-25	ფურცლები 33