
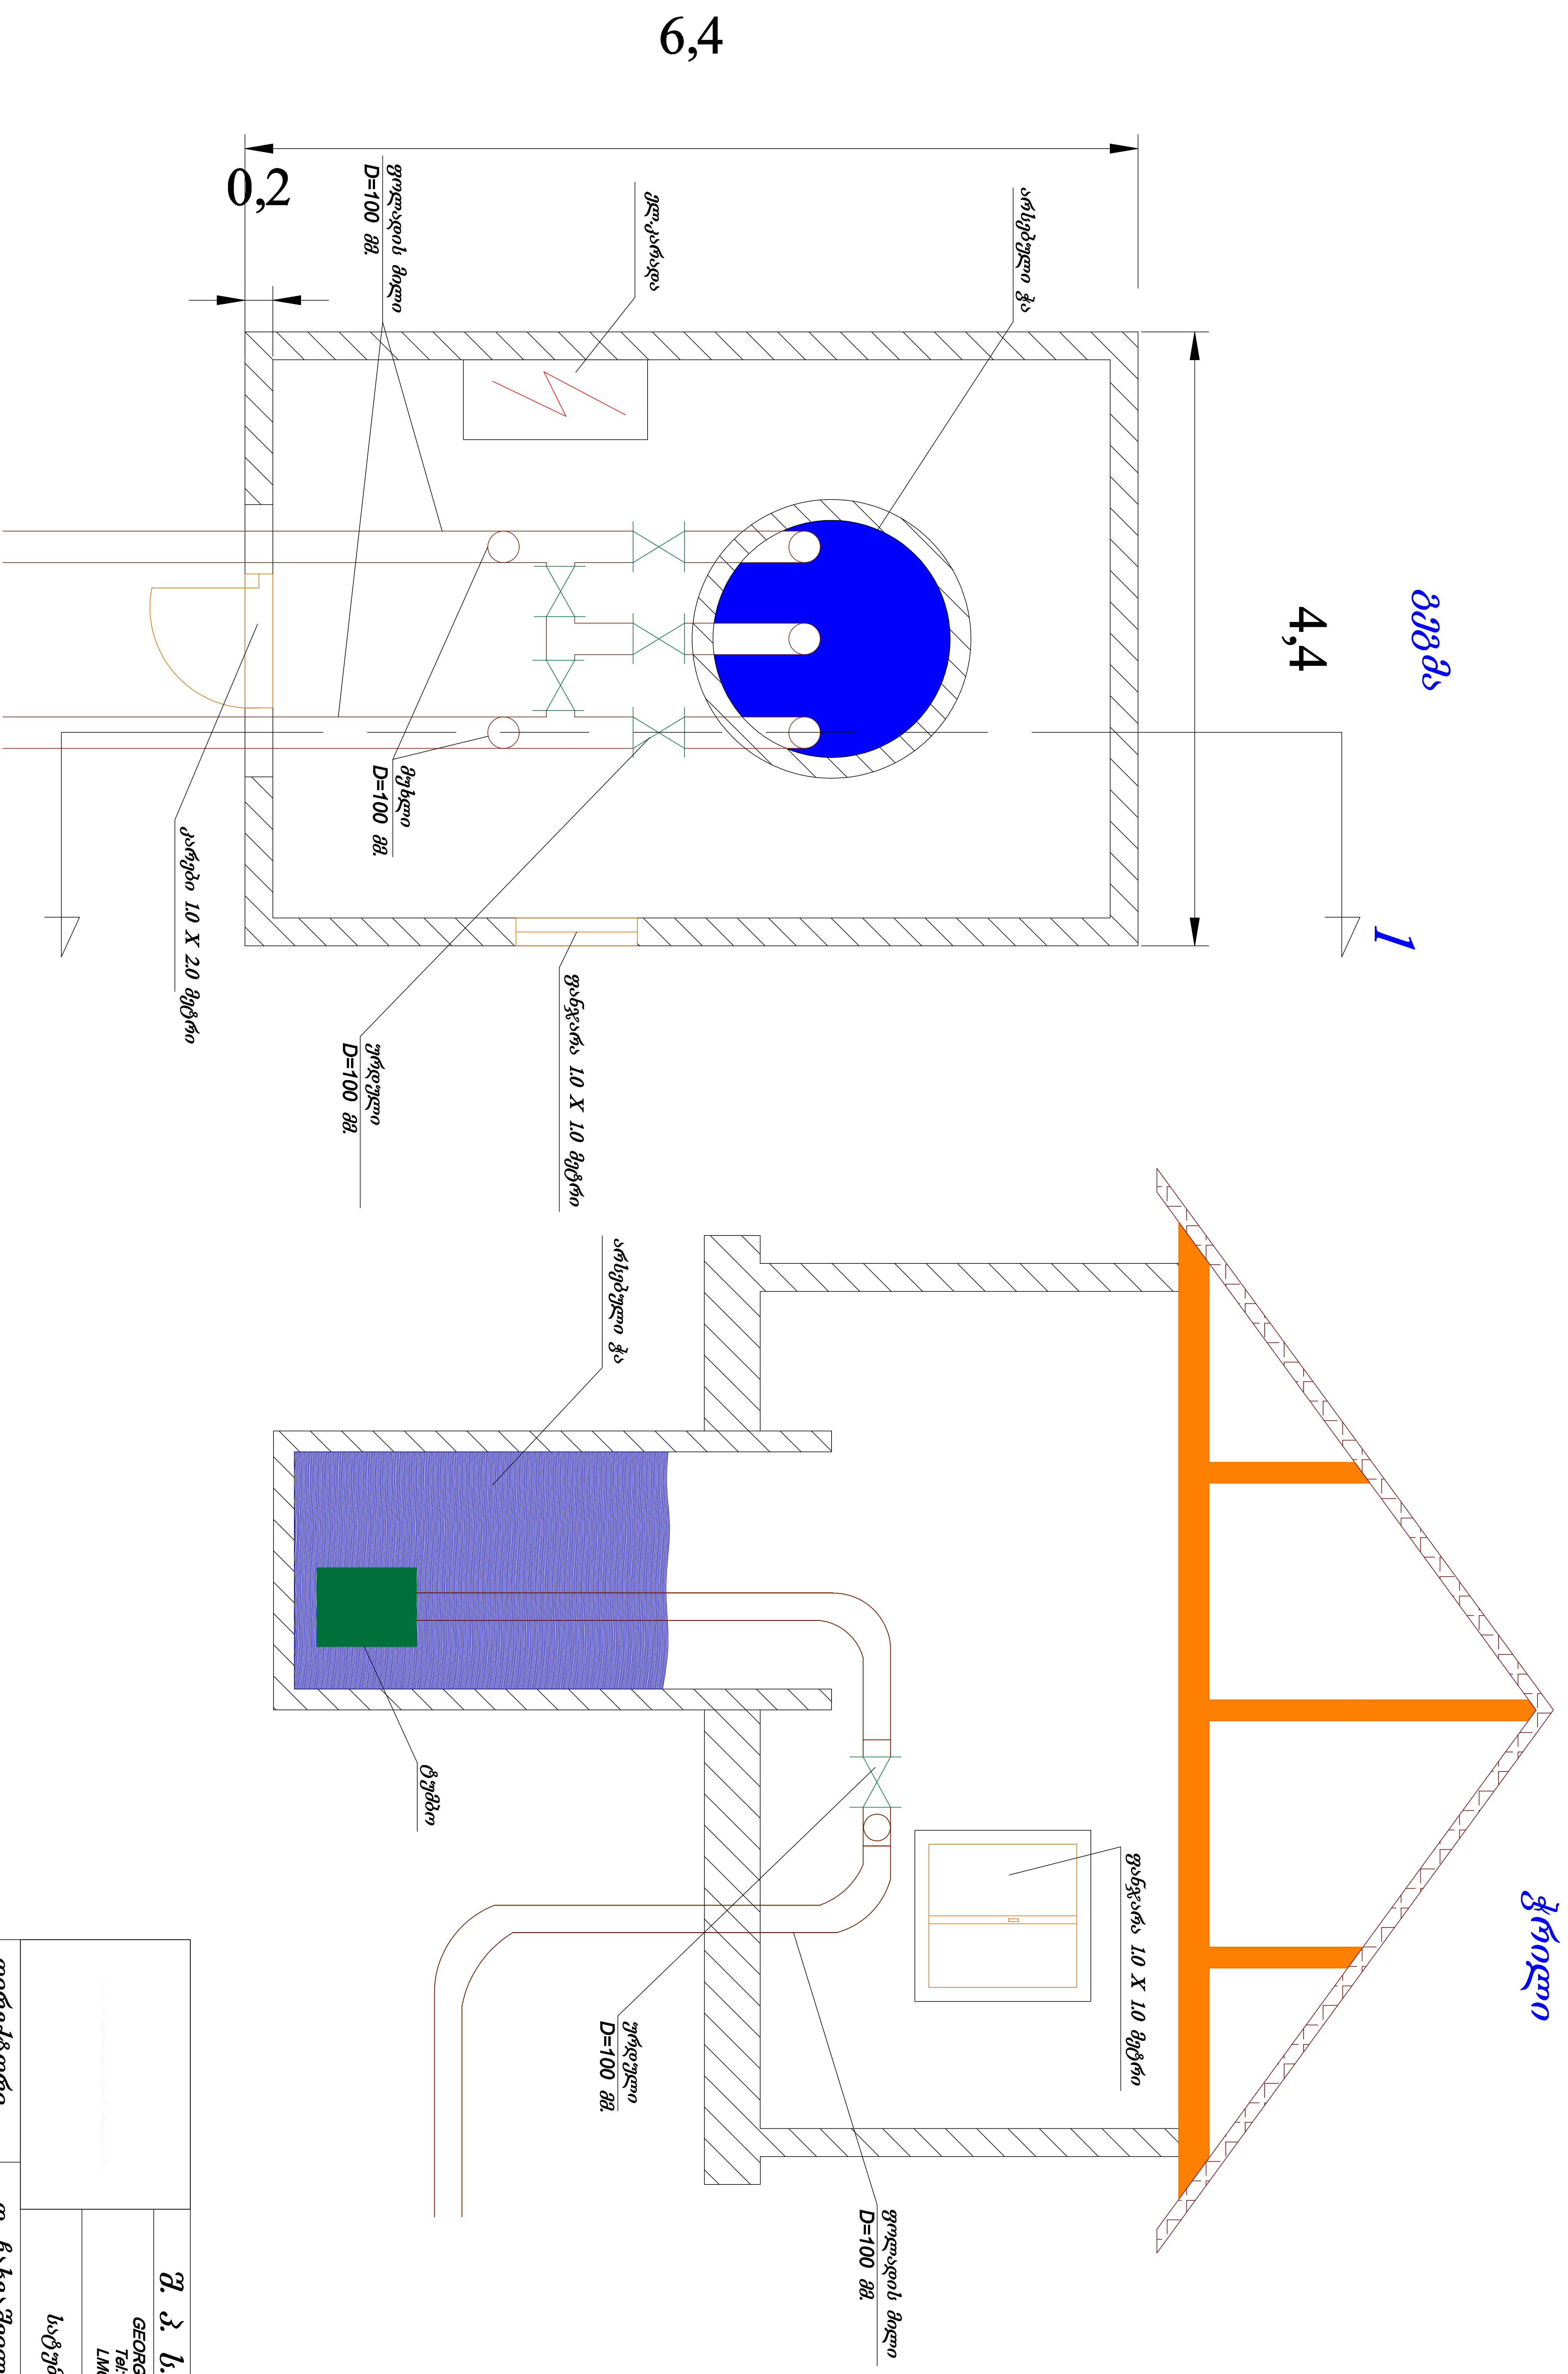
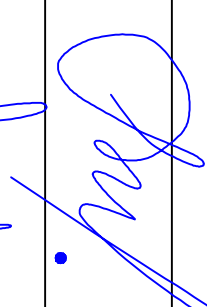
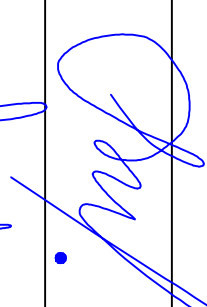


საქართველო საგარეო ურთიერთობების

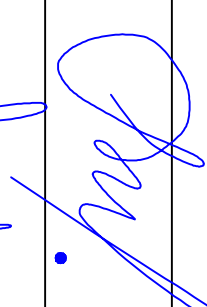

	მ. პ. ბ. "LMC"	
	GEORGIA TBILISI, Ir. Akashidze Str-50 Tel: (+995 32) 291 22 89; LMCL TPD2011@gmail.com	
	საბუღალტრო სადგური	
დირექტორი	დ. ჩახვაშვილი	
პროექტის მმ. ინჟინერი	მ. სისაური	
შეასრულა	ნ. ბეჭეტიძე	
03. 2014 წ.		