

გადახურვის ფილა 3.75 კვმ
არმატურა d10 ა III ბიჯი 15სმ 48მ
ბეტონი 0.38 კუბ. მ


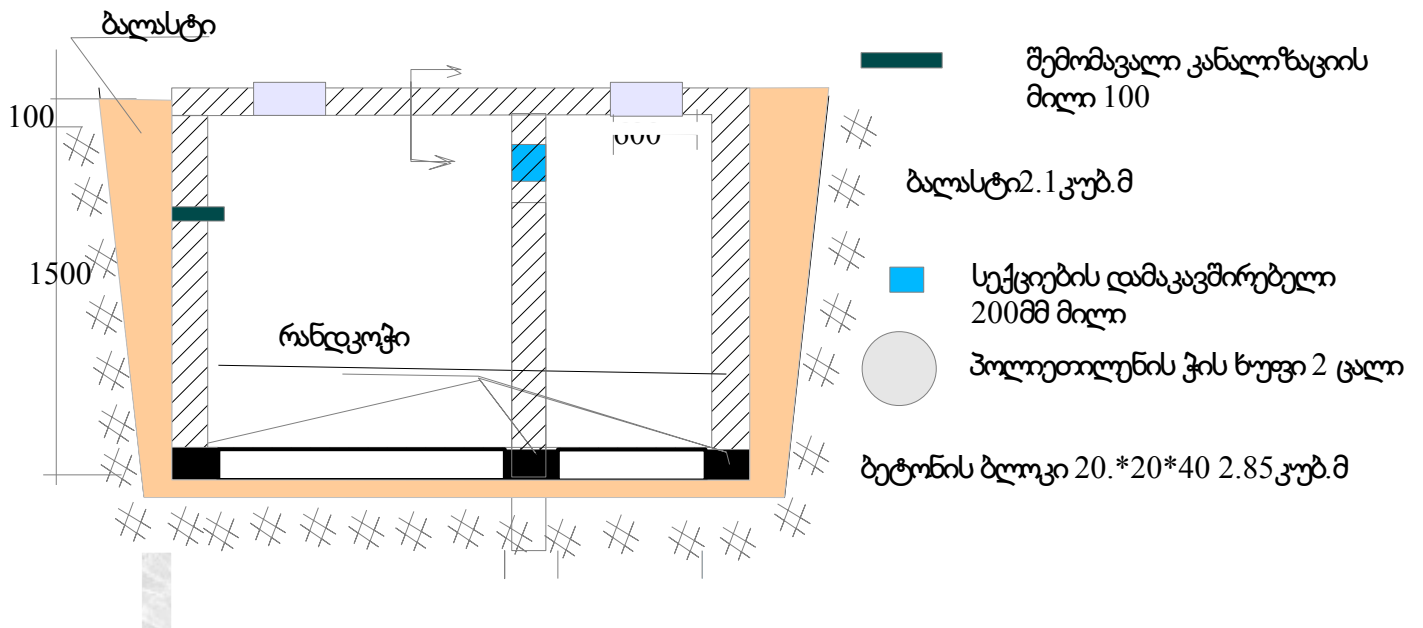



- d6 s1 650 200 45.20
- d12 sIII 36.0 . 0

სეპტიკის ტიხარზე ყოველ მე-3
ბლოკზე მოეწყოს დ 6 მმ
არმატურის ბადე 18*25 და
ჩაბეტონდეს მთავარ კედლებში
არმატურა ა1 დნ 24 მ

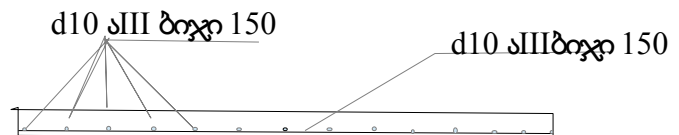

