




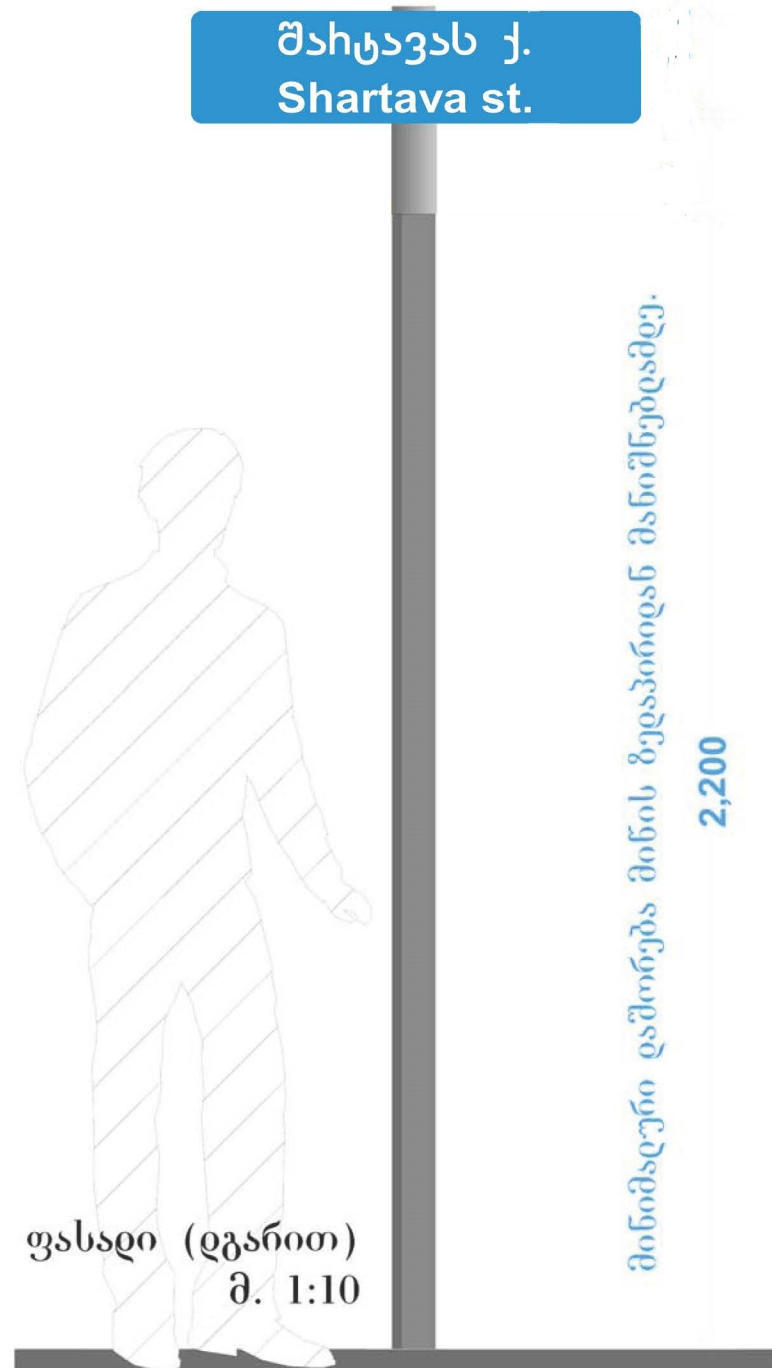

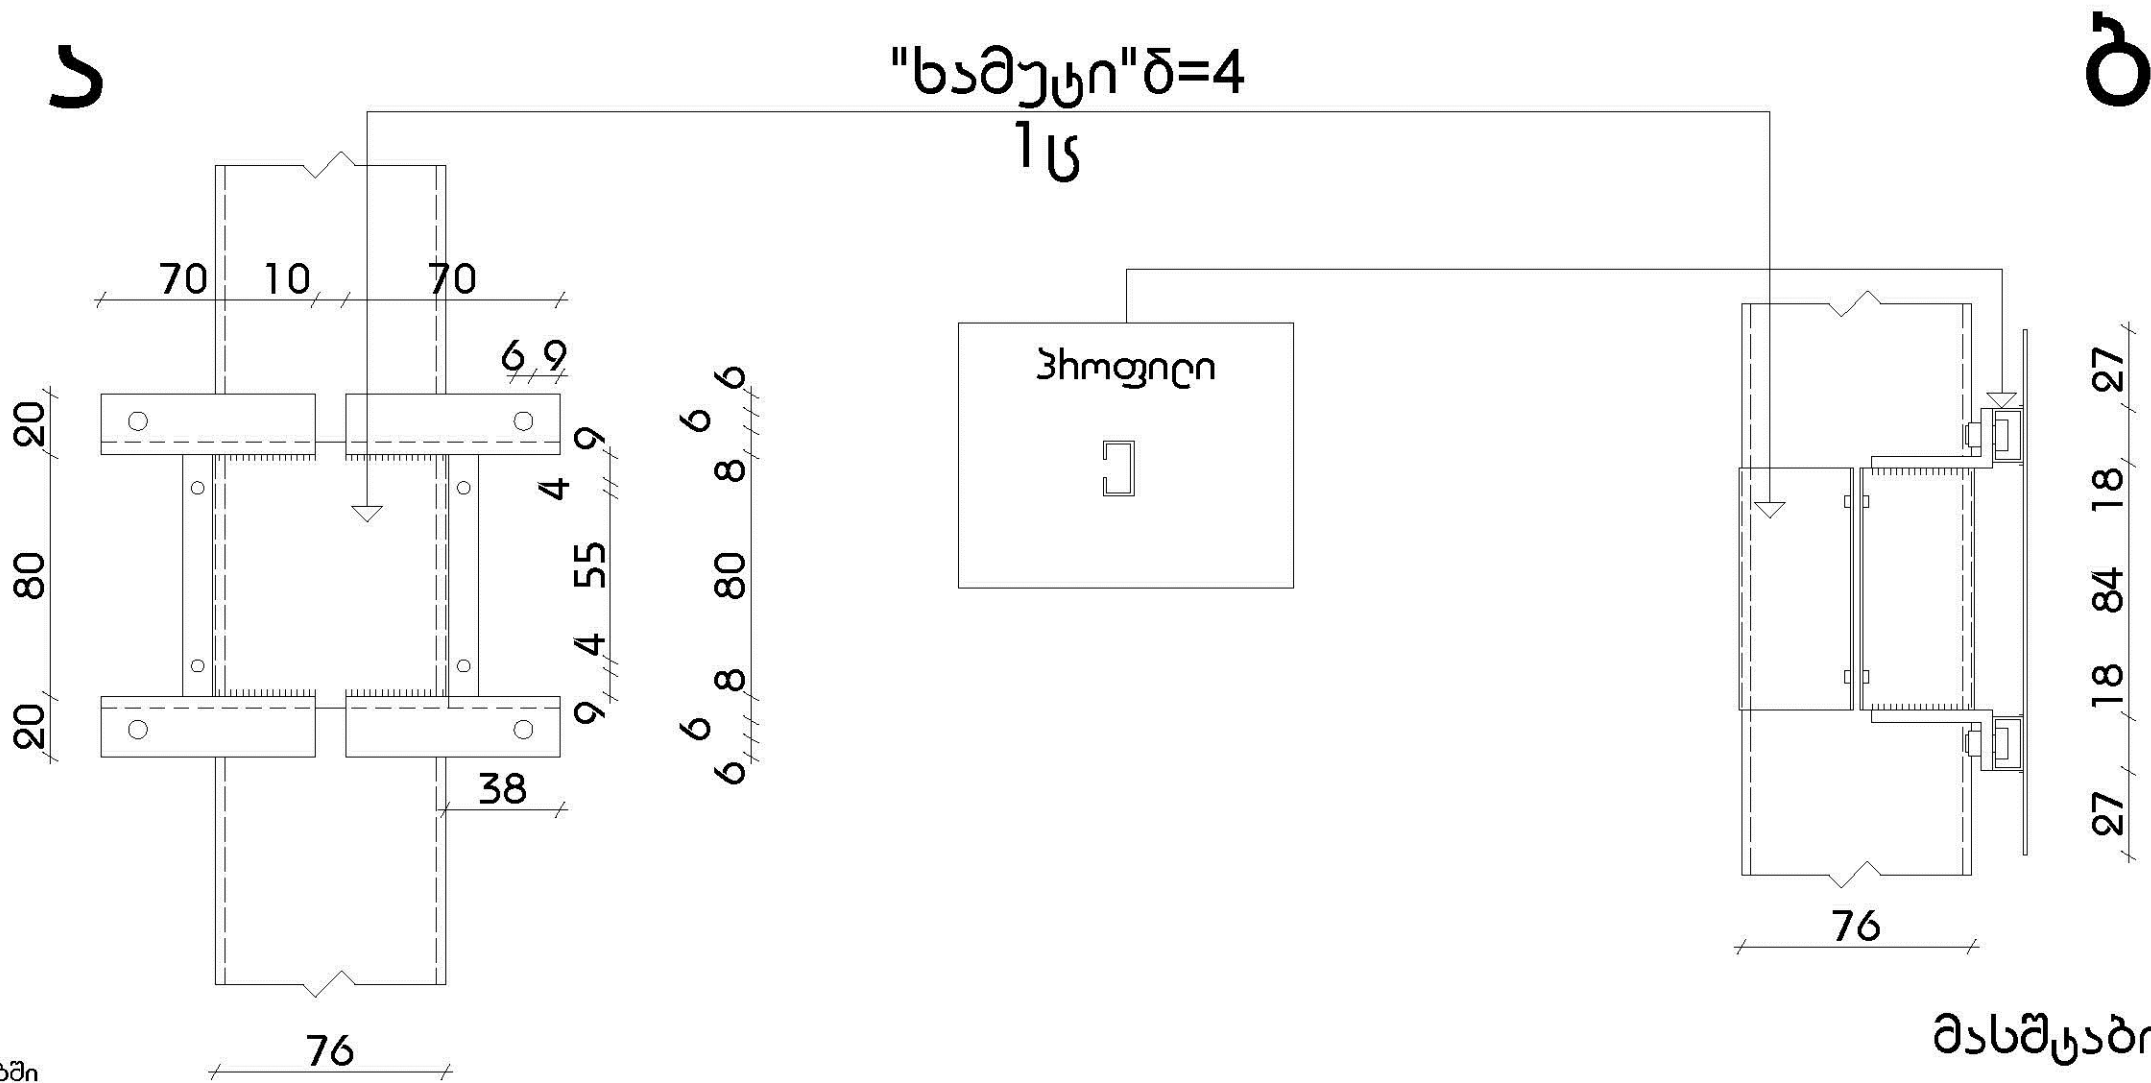

შარტავას ქ.
Shartava st.

ღანაჲთი (სამაგჲი)

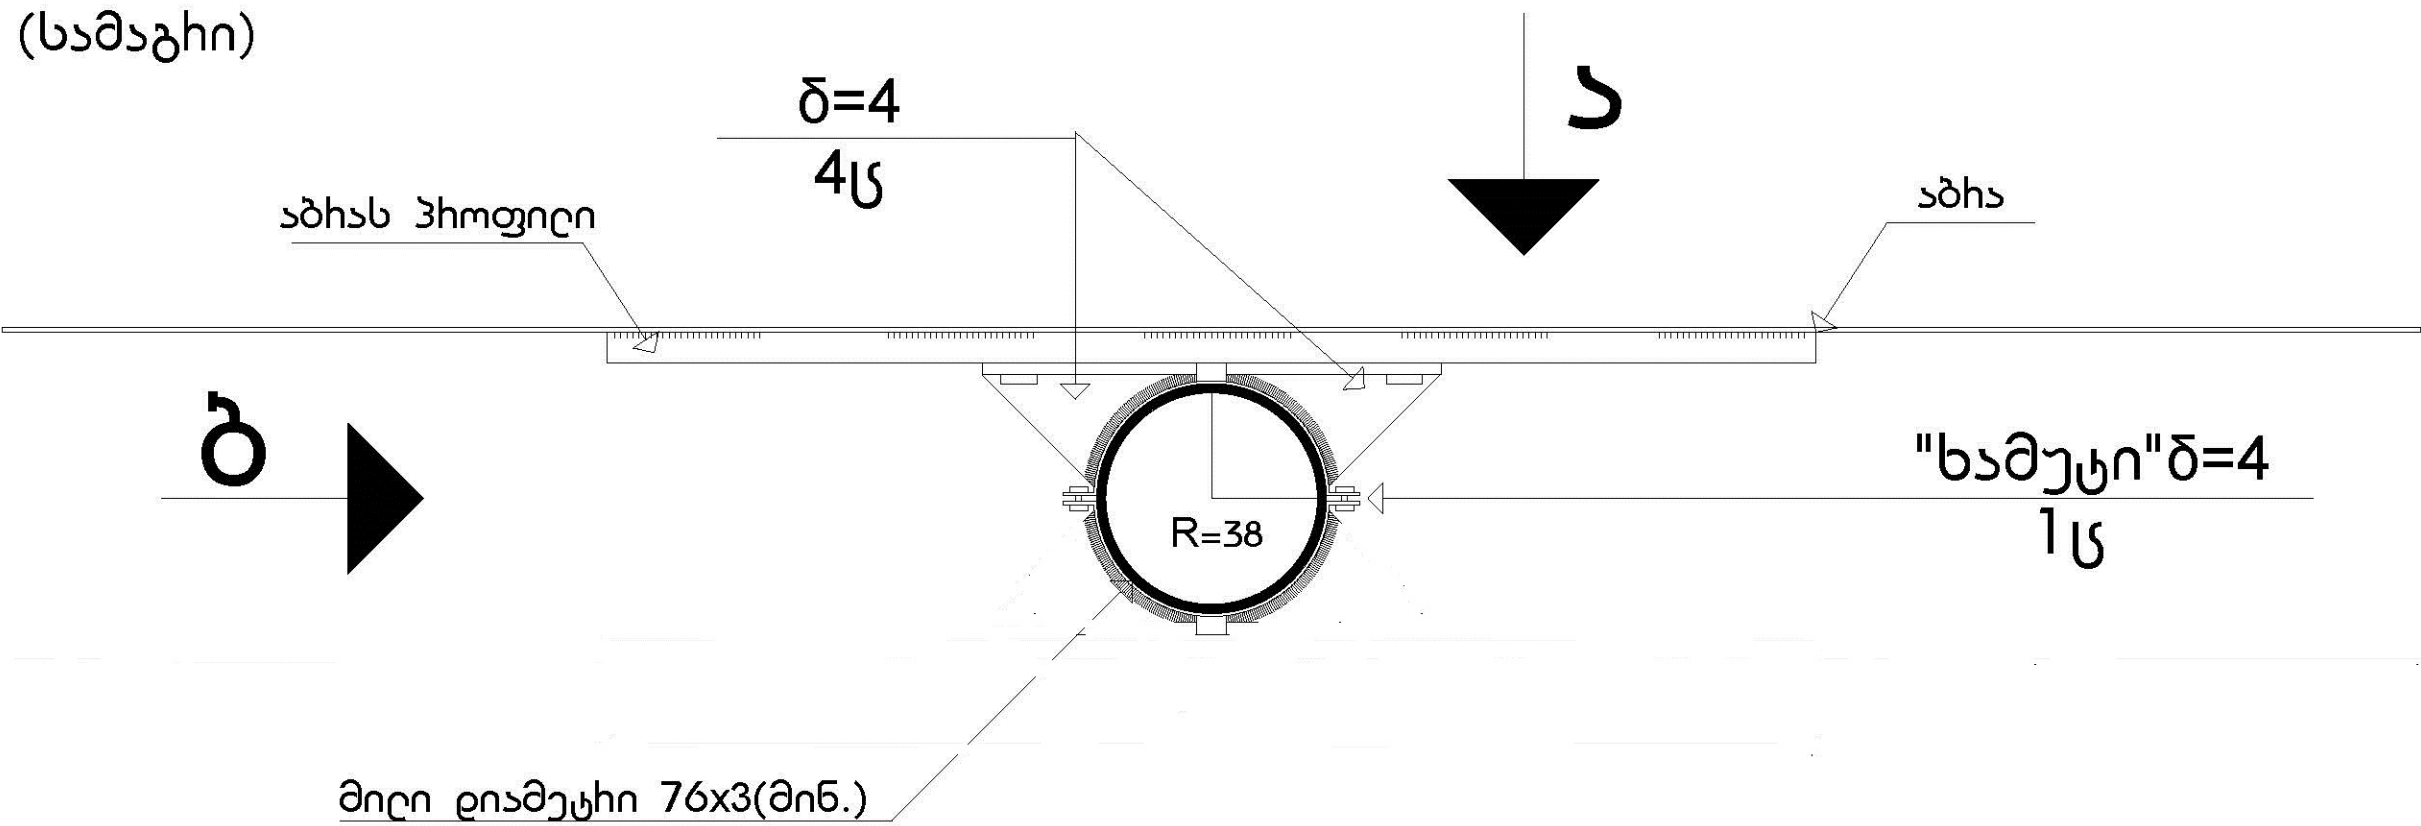

მასშტაბი 1:25

ღანაიანი (სამაგნი)

1.5 10 86 10 1.5

