


მოშენების ფართი 1255.4 კვ.მ
სრული სამშენებლო ფართი 2534 კვ.მ
მანქანაღარი სიმაღლე 11.55 მ

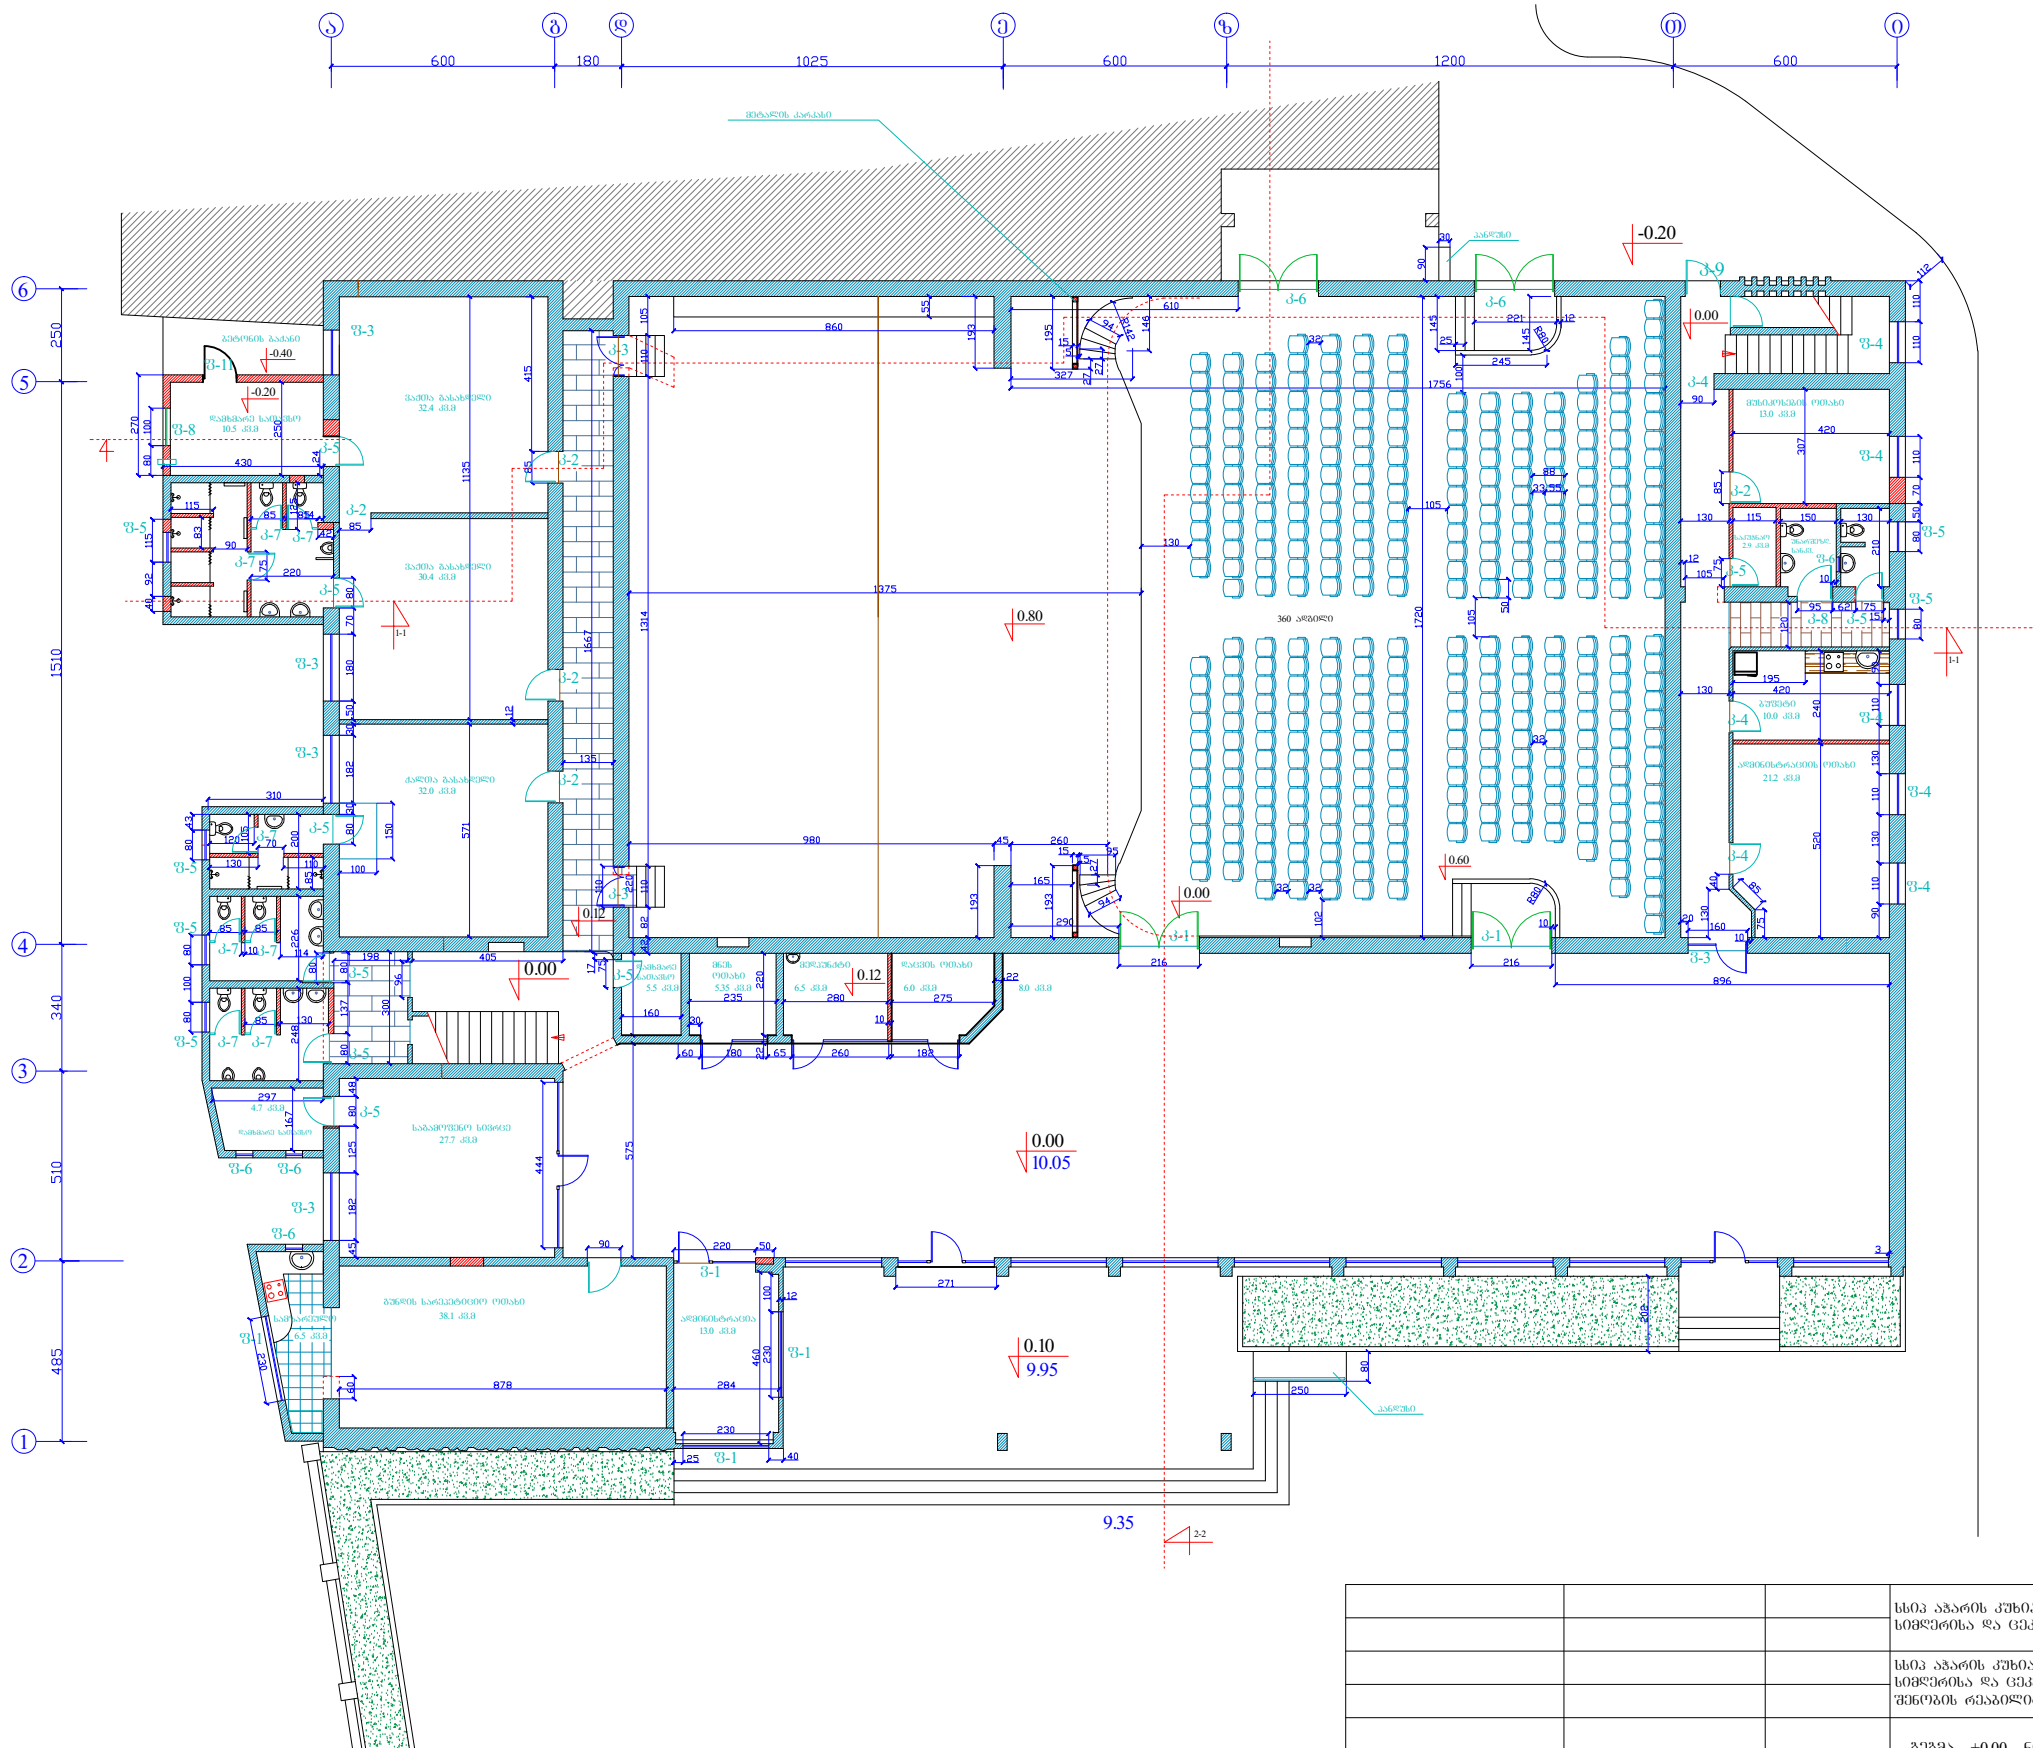

			გეგმა +0.00 60°შენიშვნა მ 1/200		