


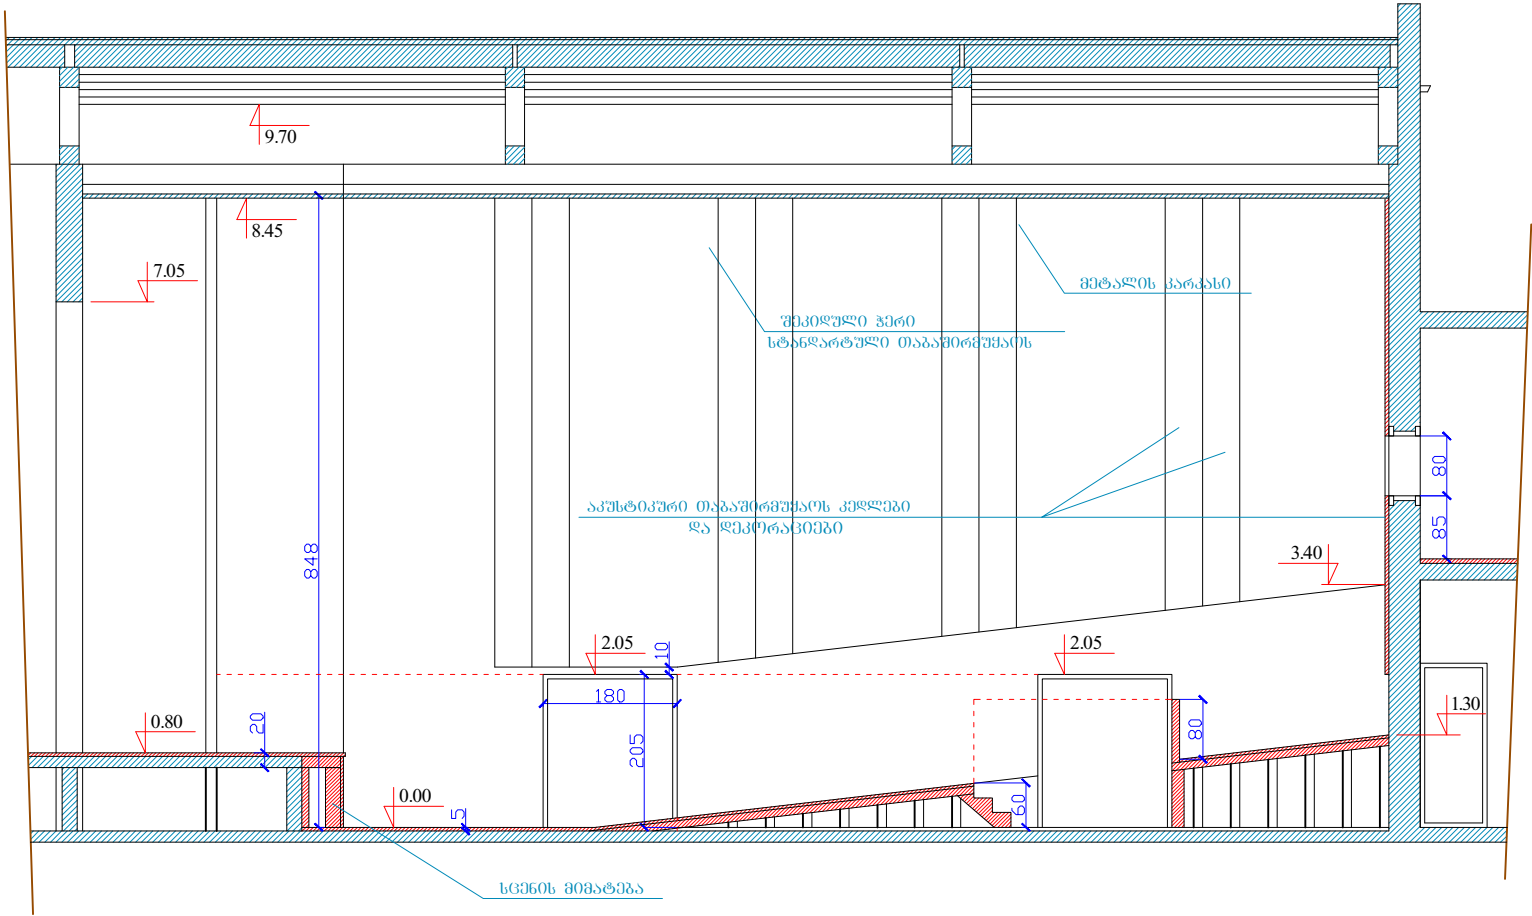

			პრილი მ. 1:100		