



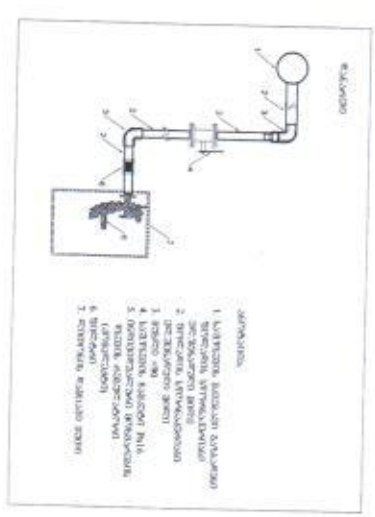


[illegible]

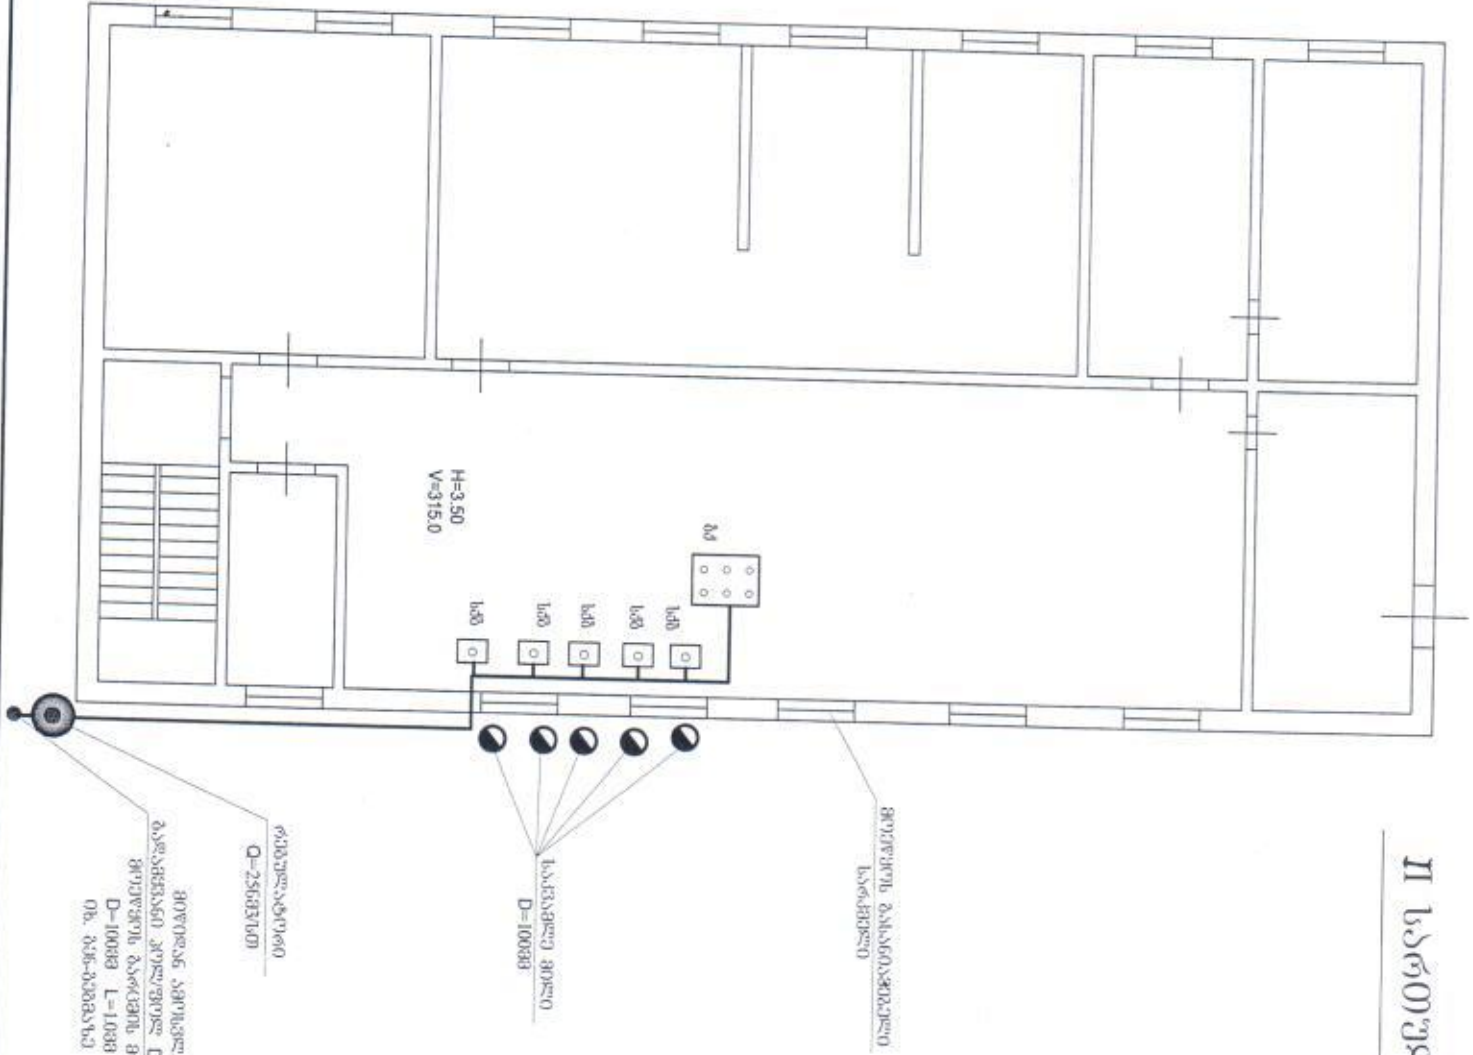