
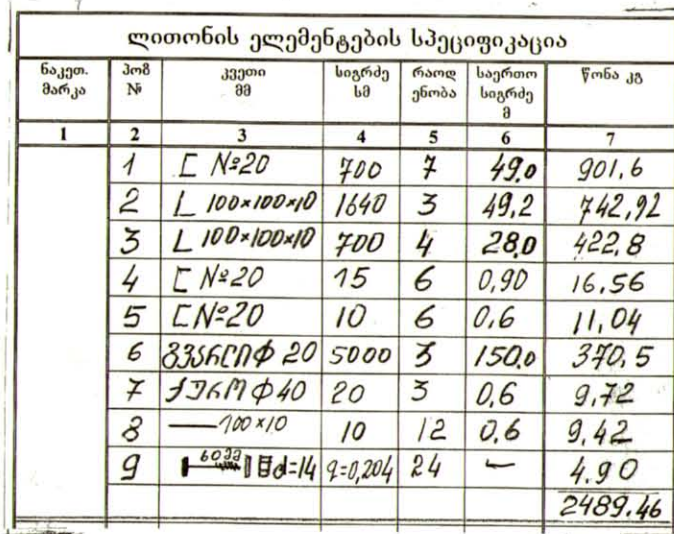



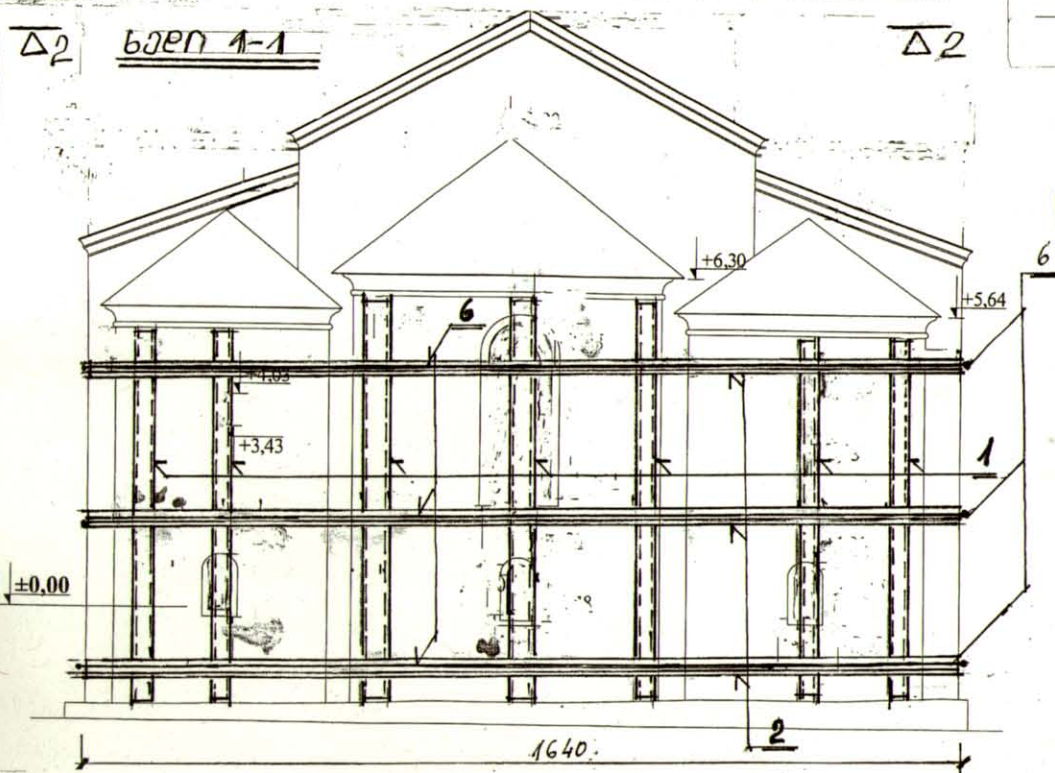








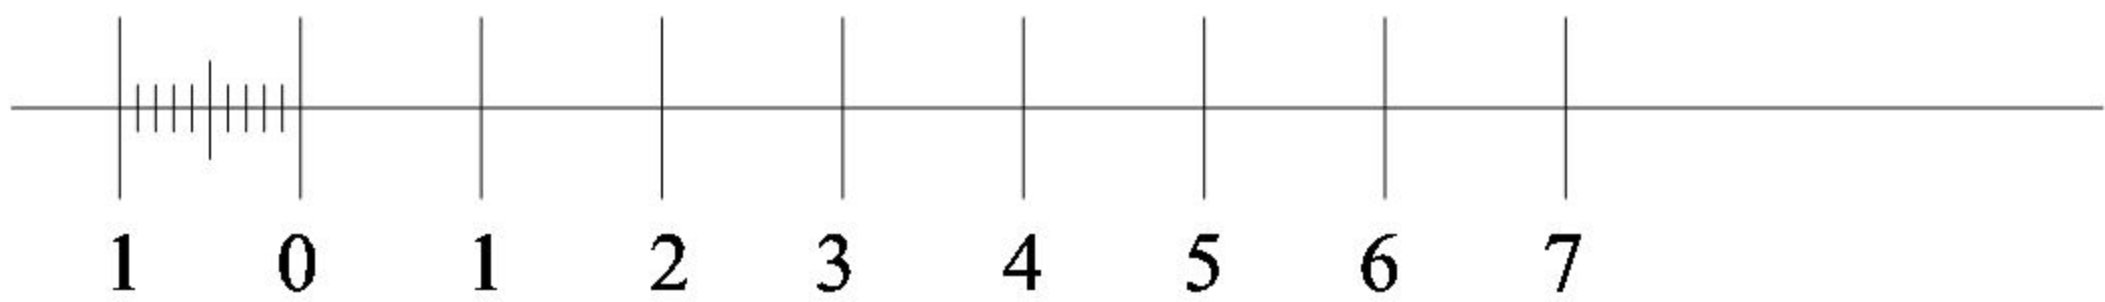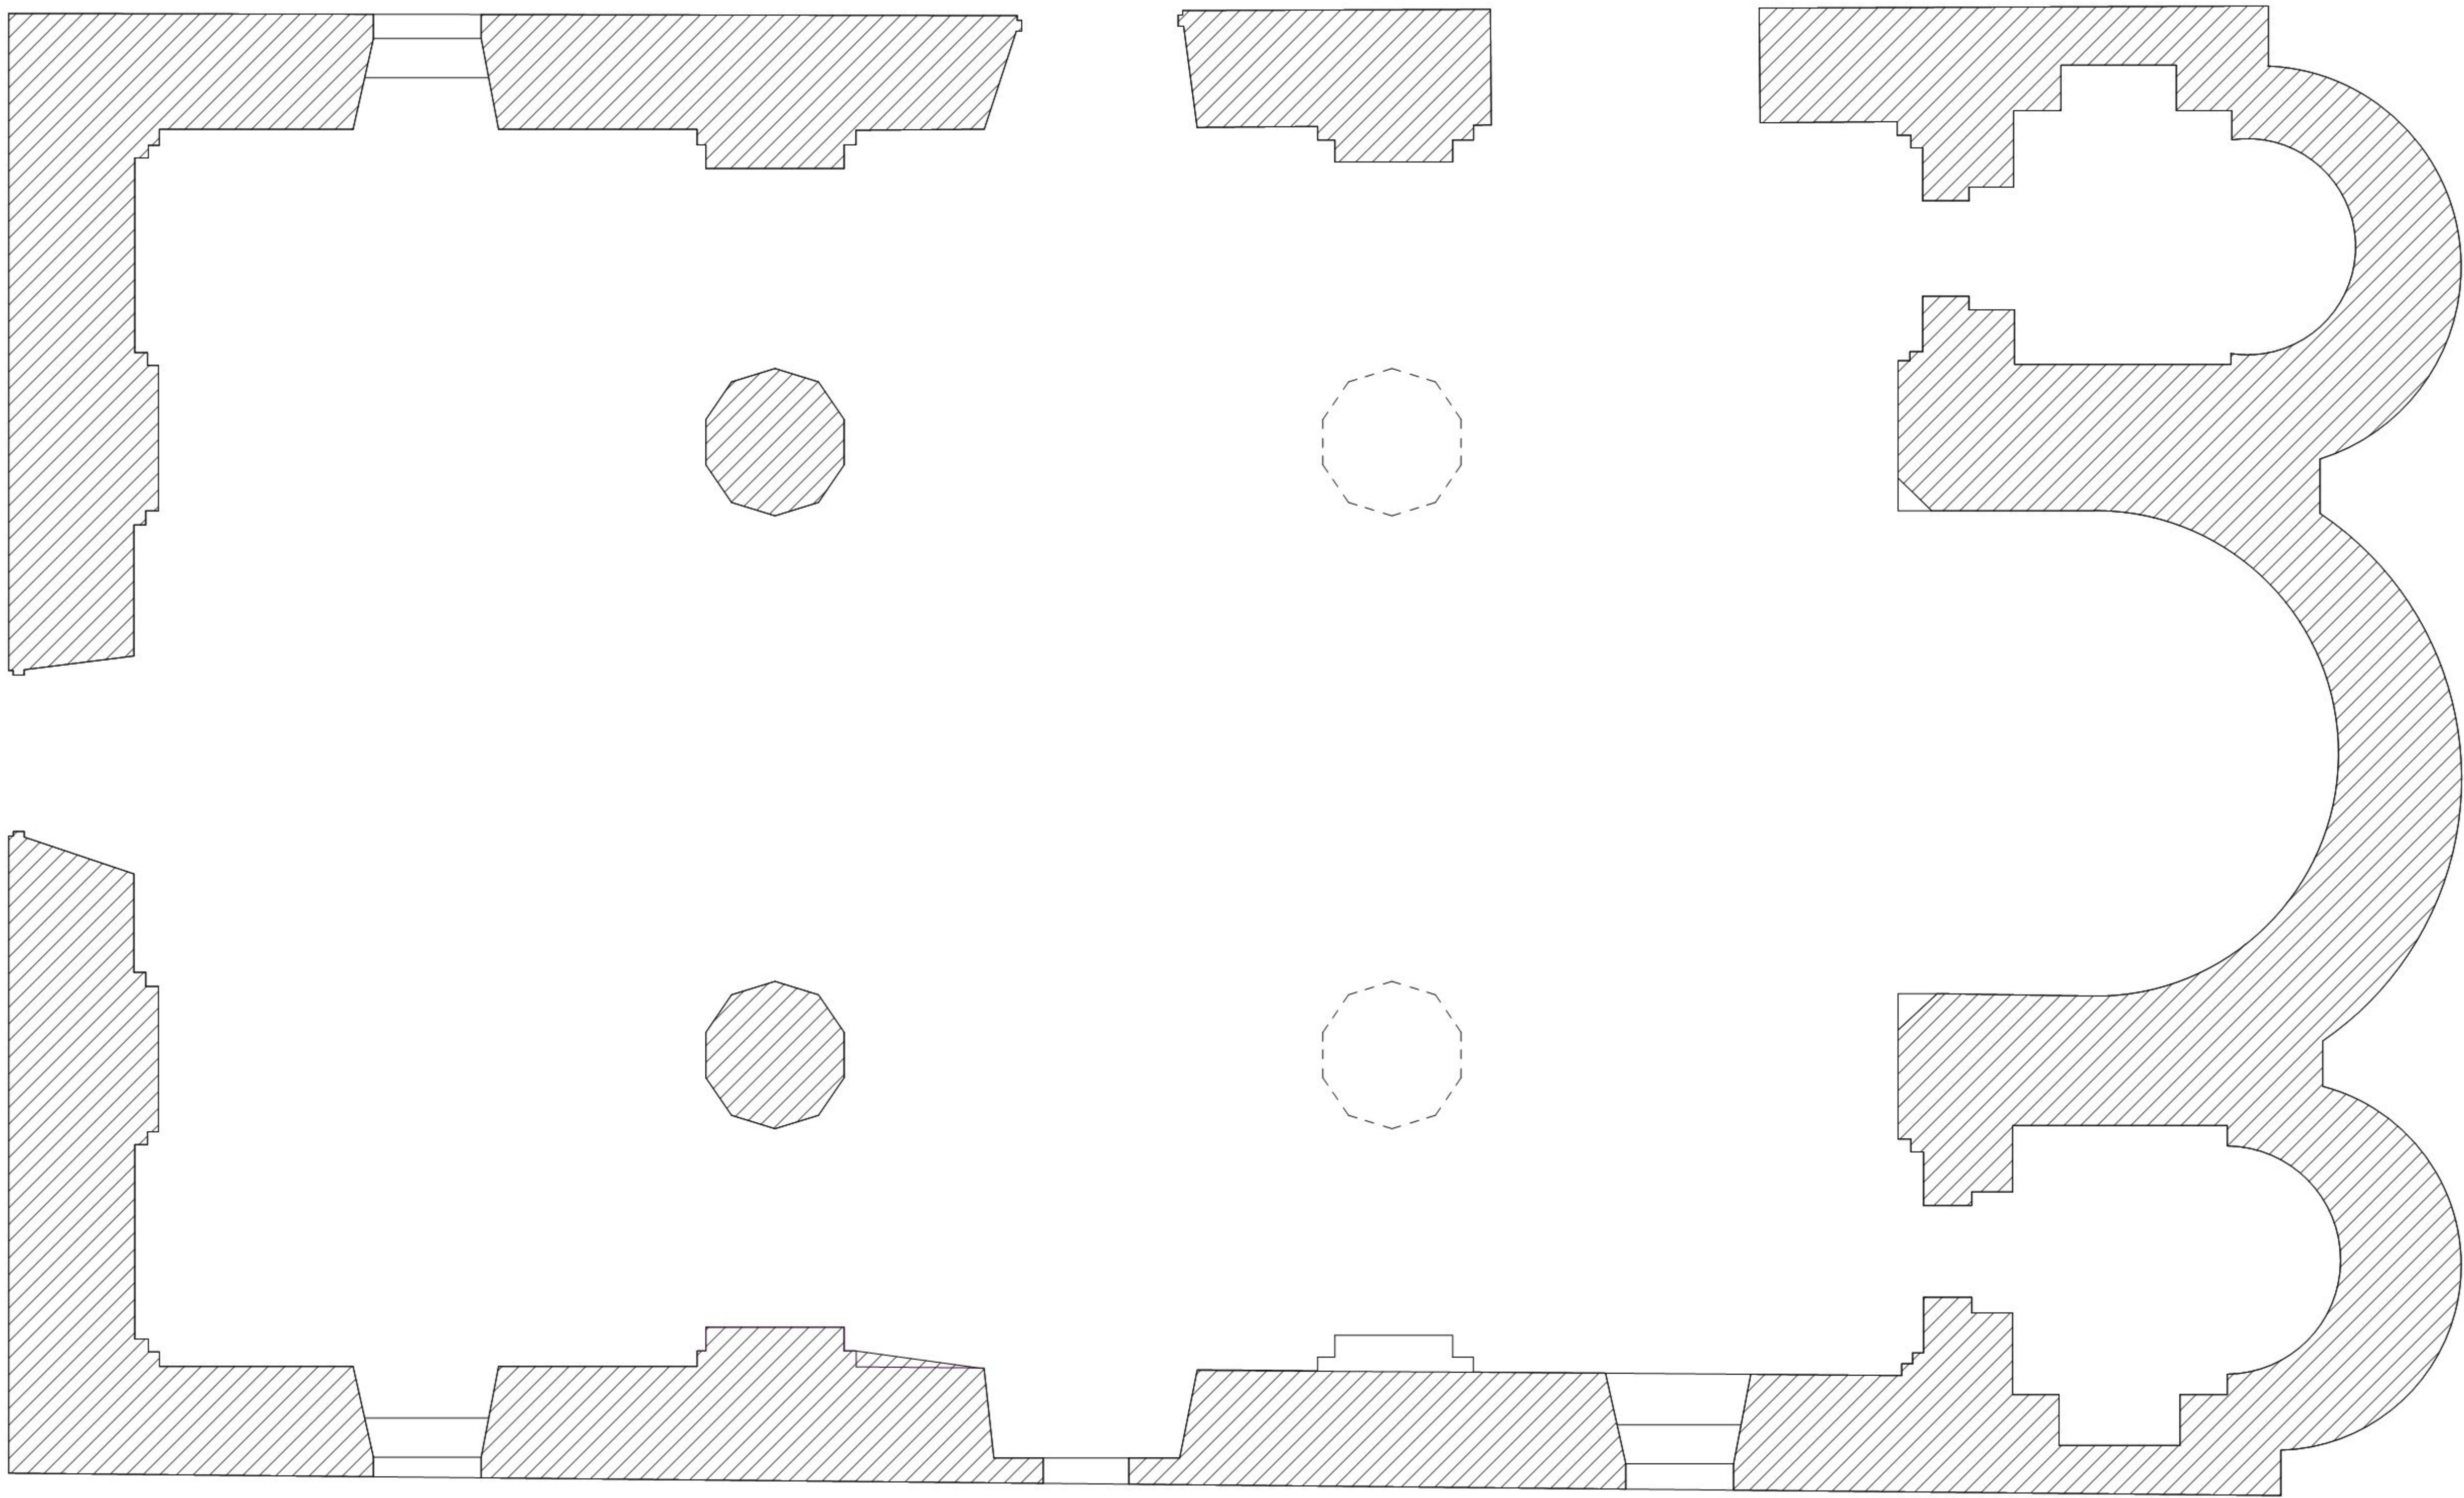


თბილისი, გორგასლის ქუჩის 101-ე სახ. ეკლესია		
ხელშეკრულება №3/121	მასშტაბი 1:50	19.07.2010წ
არქიტექტურული ნაწილი	ფურცელი №	გეგმა
სტადია	არსებული	გეგმა ნომერი 0.00
სსიპ „კულტურული მემკვიდრეობის დაცვის ეროვნული სააგენტო“		დამკვეთი
 შპს „არქიტექტურა“		შემსრულებელი
დირექტორი	შ. მელიქიძე	
მთ. არქიტექტორი	რ. გელაშვილი	
არქიტექტორი	ზ. ჯაფარიძე	
დახმარება	მ. გეგმეძე	

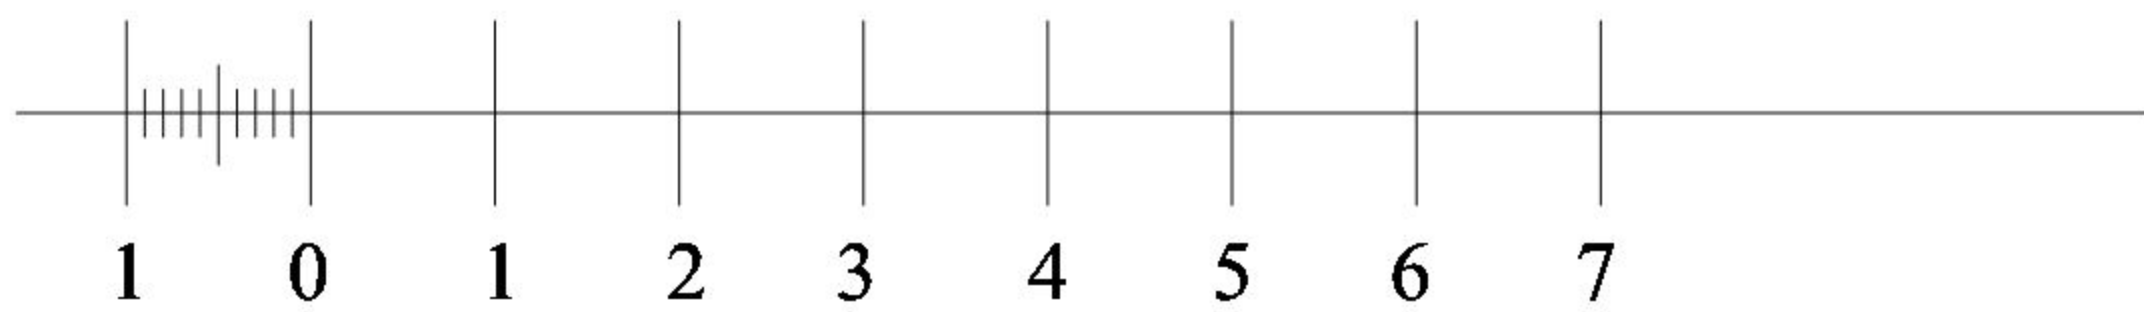

ხელშეკრულება №3/121	მასშტაბი 1:50	19.07.2010წ
არქიტექტურული ნაწილი	ფურცელი №	რეკონსტრუქცია
სტადია	არსებული	პროექტი დასაწყისით
სსიპ „კულტურული მემკვიდრეობის დაცვის ეროვნული სააგენტო“		დამკვეთი
Ax ARCHITECT შპს „არქიტექტორი“		შემსრულებელი
დირექტორი	შ. გელაძე	
მთ. არქიტექტორი	რ. გელაძე	
არქიტექტორი	ზ. ჯაფარიძე	
დახმარება	მ. ბებუშვიდი	

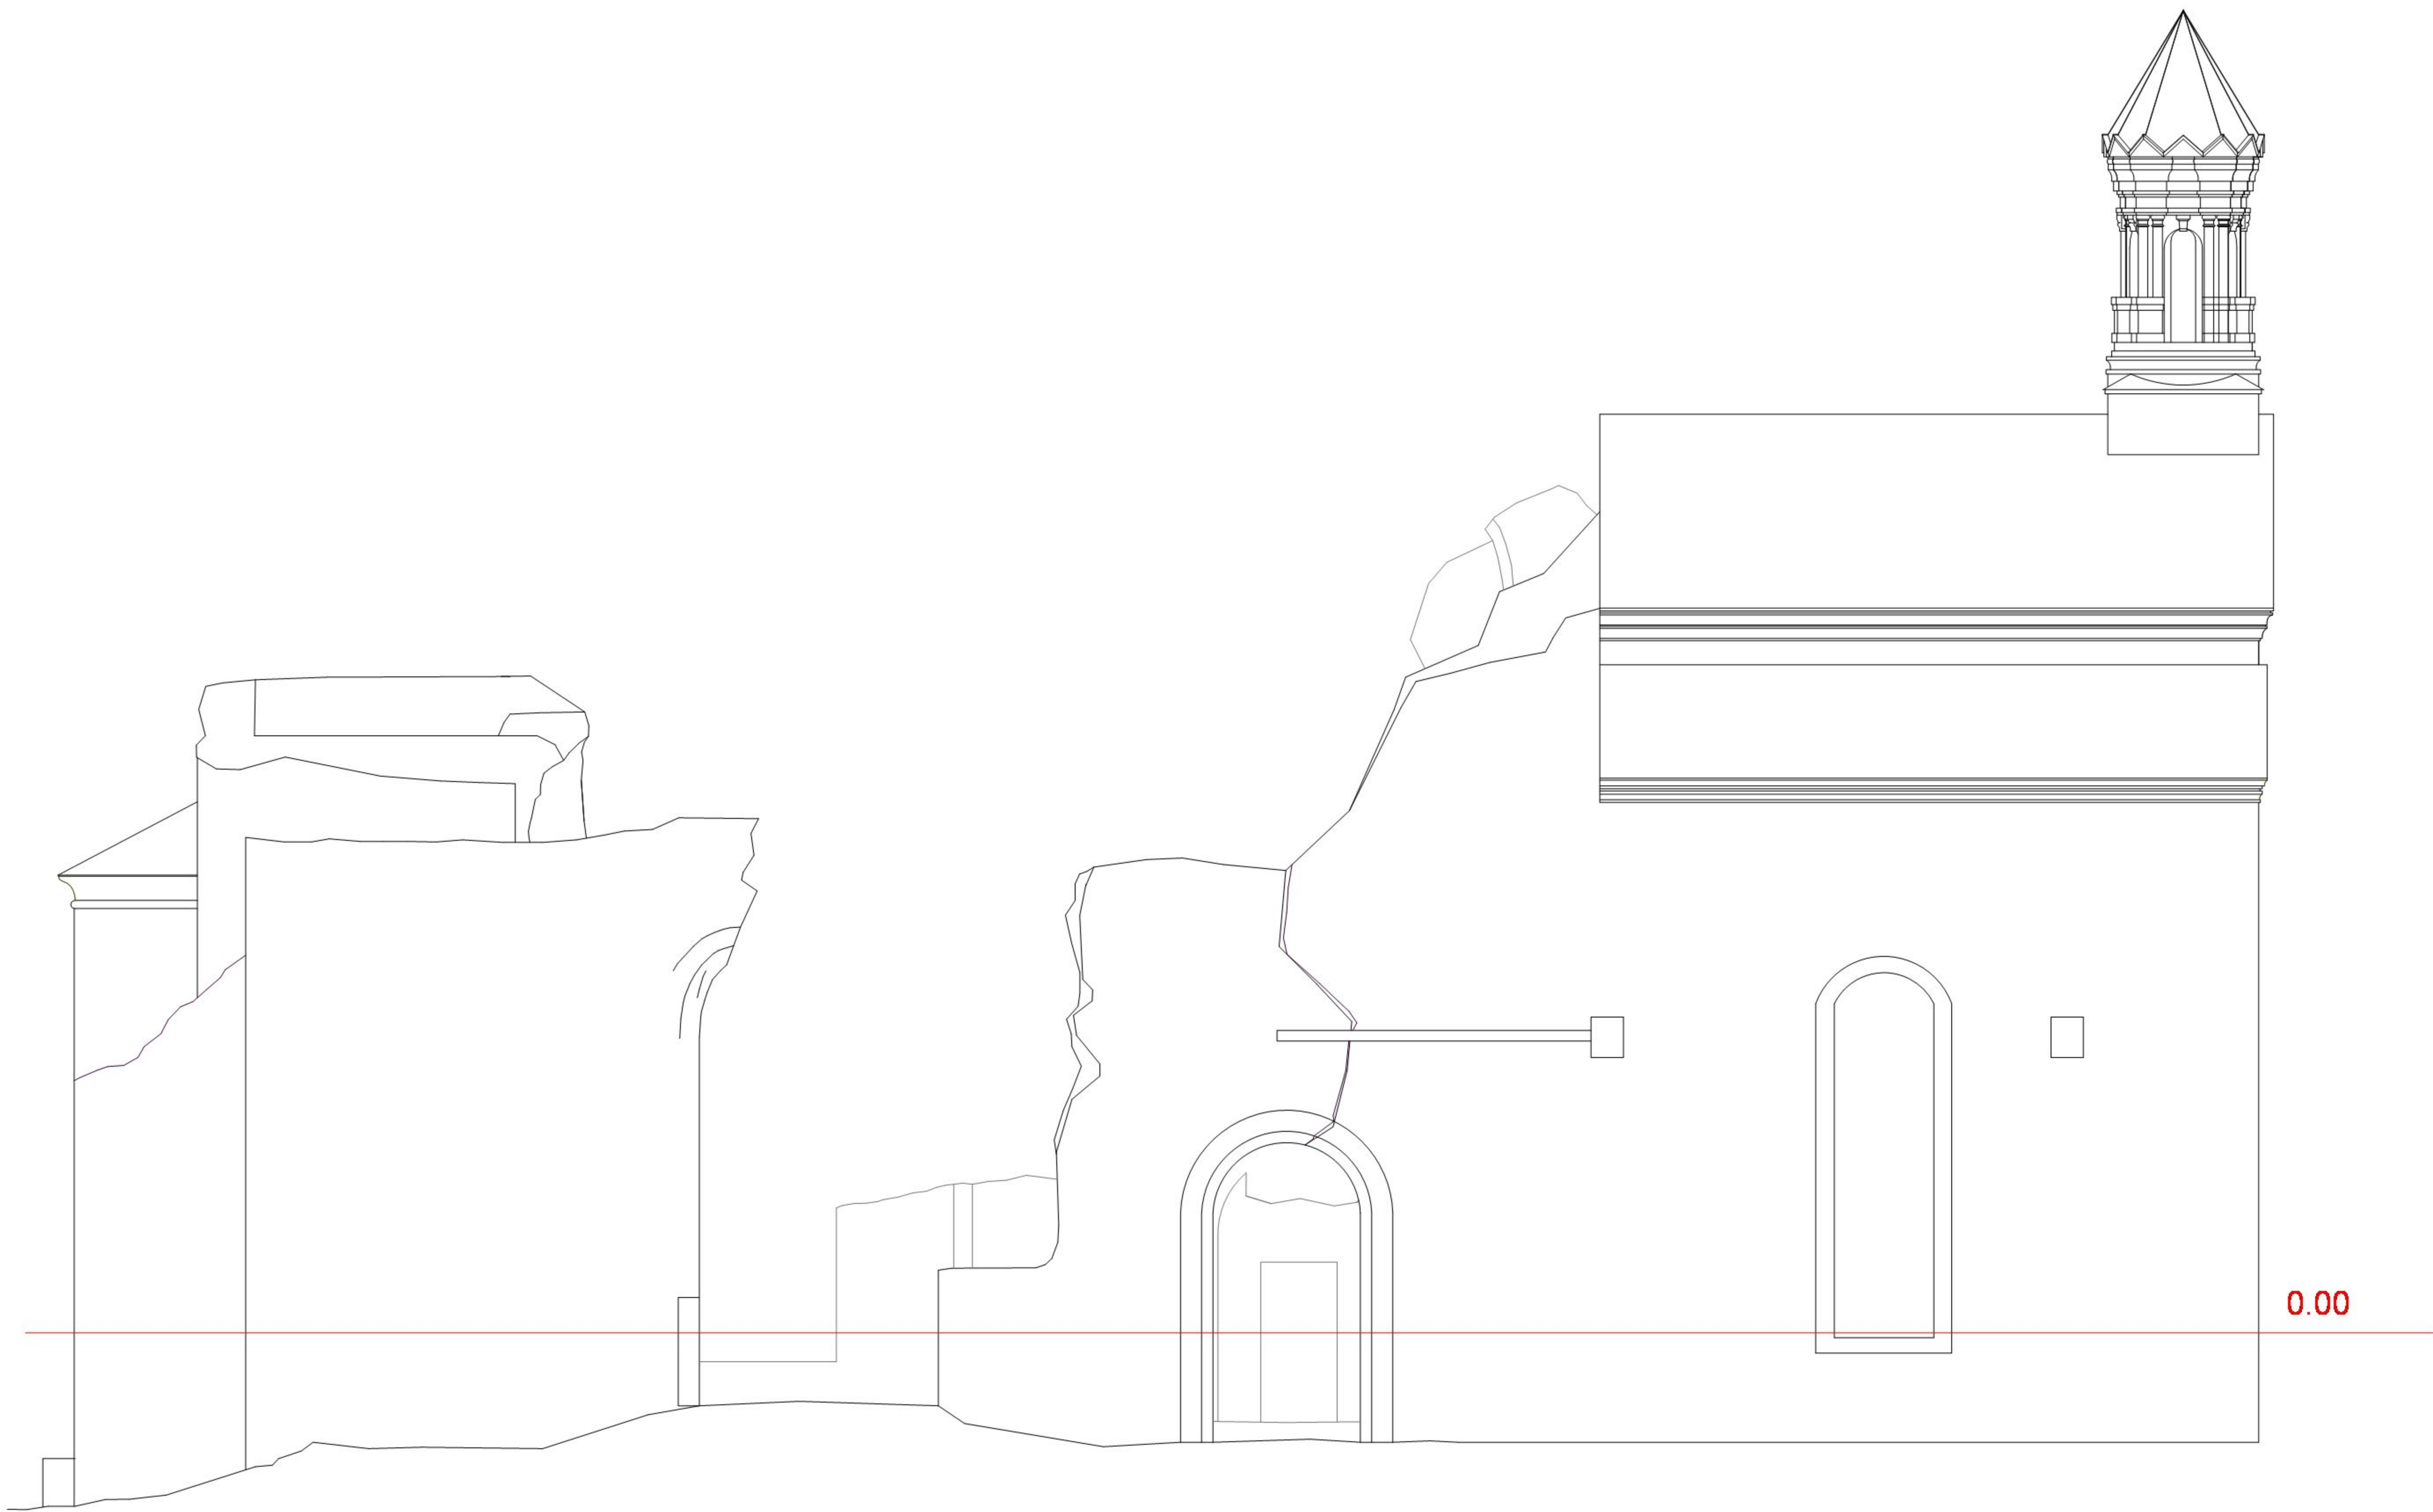

ხელშეკრულება №3/121	მასშტაბი 1:50	19.07.2010წ
არქიტექტურული ნაწილი	ფურცელი №	რაოდენობა
სტადია	არსებული	ჩრდილოეთის ფასადი
სსიპ „კულტურული მემკვიდრეობის დაცვის ეროვნული სააგენტო“		დამკვეთი
 შპს „არქიტექტორი“		შემსრულებელი
დირექტორი	შ. გელაძე	
მთ. არქიტექტორი	რ. გუგუნიძე	
არქიტექტორი	ზ. ჯაფარიძე	
დახმარება	მ. ბიბიშვილი	

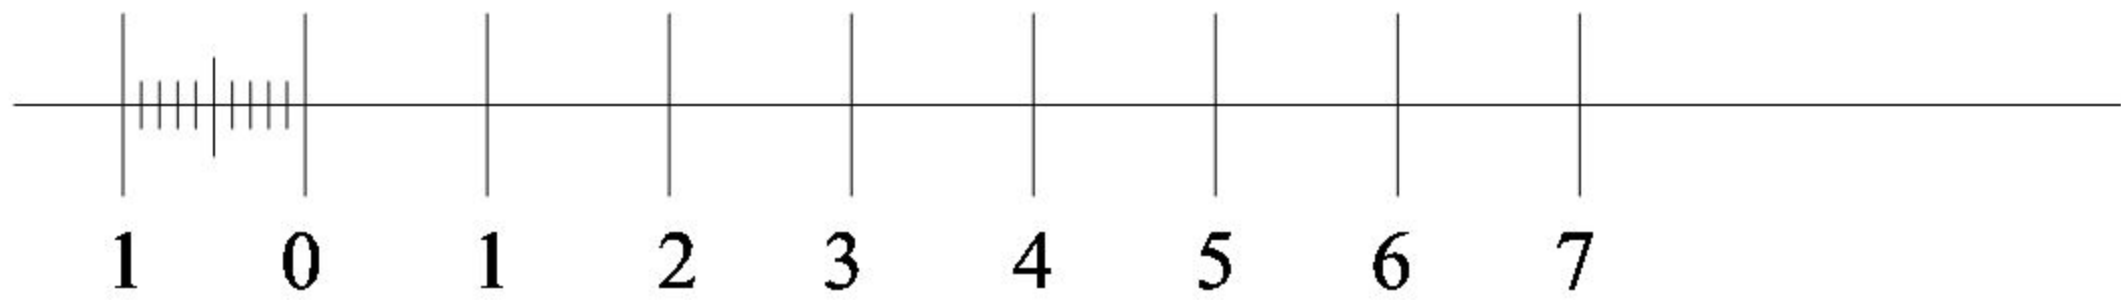







