



საქართველოს იუსტიციის სამინისტრო
საჯარო რეგისტრის ეროვნული სააგენტო
საკადასტრო გეგმა

მიწის ნაკვეთის საკადასტრო კოდი: 33 17 39 282


ბანცხალების რეგისტრაციის ნომერი: 882014226543

მიწის ნაკვეთის ფართობი: 17965 კვ.მ.

ღანიშნულება: არასასოფლო-სამეურნეო

გომზადების თარიღი:

19.05.14

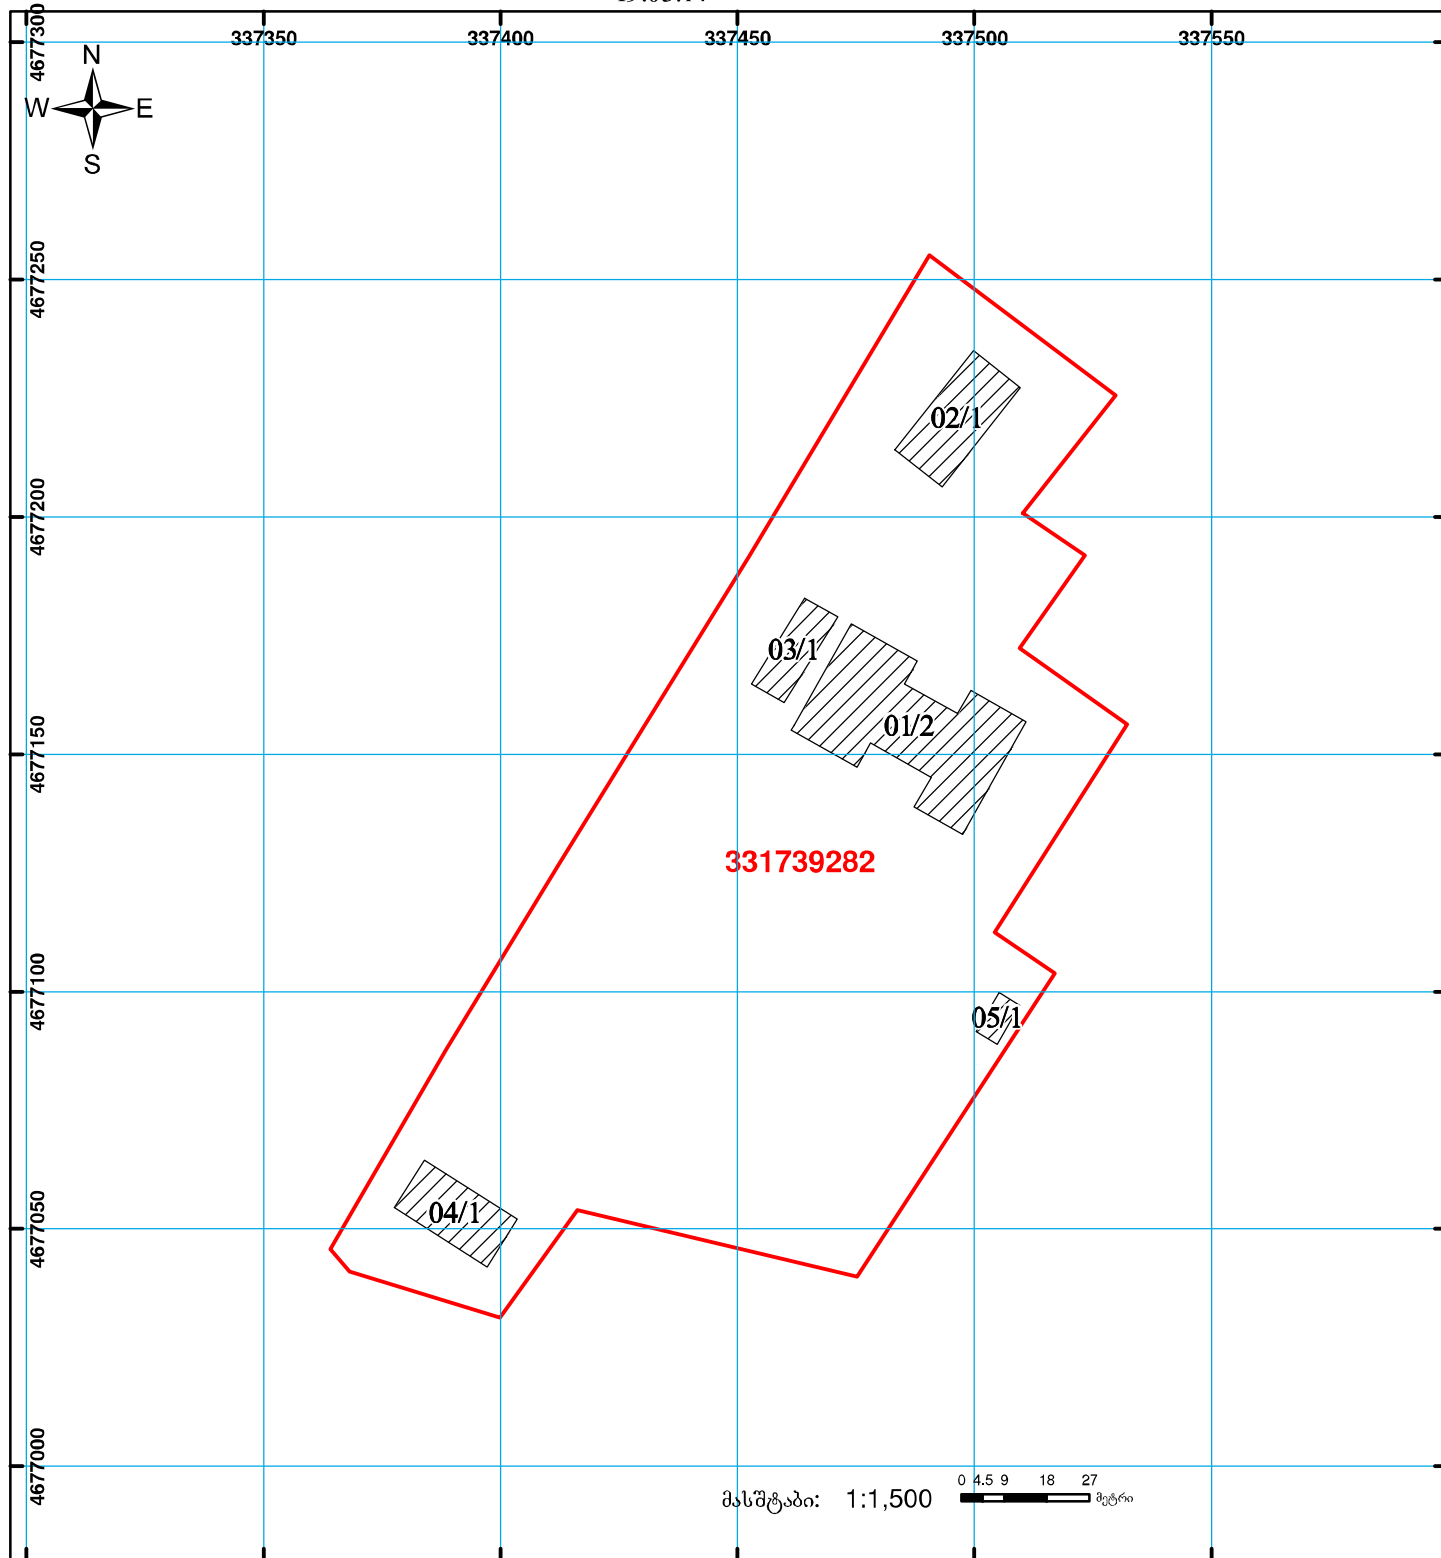

შენიშვნა-ნაგებობა,
პირობითი ნომერი/სართულიანობა



ვალდებულება



საზოგადოებრივი ნაგებობა



მიწის ნაკვეთის საკადასტრო საზღვარი



მშენებარე ნაგებობა

00°0

UTM

0.00

(საერთაშორისო)
სისტემის კოორდ.



მიწის (უძრავი ქონების) საკადასტრო კოდი **N 33.17.39.282**

ამონაწერი საჯარო რეესტრიდან

განცხადების რეგისტრაცია
N 882014266356 - 23/05/2014 15:01:16

მომზადების თარიღი
31/05/2014 21:57:28

საკუთრების განყოფილება

ზონა	სექტორი	კვარტალი	ნაკვეთი	ნაკვეთის საკუთრების გიბი: საკუთრება
თერჯოლა	ალისუბანი			ნაკვეთის ფუნქცია: არასასოფლო სამეურნეო
33	17	39	282	დამუსტებული ფართობი: 17965.00 კვ.მ.
მისამართი: რაიონი თერჯოლა, სოფელი ალისუბანი				ნაკვეთის წინა ნომერი: 33.17.01.985;
				შენიშვნა-ნაგებობის ჩამონათვალი: N01/2- არასაცხოვრებელი, საერთო ფართი-1217.00 კვ.მ. განაშენიანების ფართი-952.00 კვ.მ. N02/1 არასაცხოვრებელი, საერთო ფართი-189.00 კვ.მ. განაშენიანების ფართი-336.00 კვ.მ. N03/1- არასაცხოვრებელი, საერთო ფართი-111.00 კვ.მ. განაშენიანების ფართი-173.00 კვ.მ. N04/1- არასაცხოვრებელი, საერთო ფართი-211.00 კვ.მ. განაშენიანების ფართი-277.00 კვ.მ. N05/1- არასაცხოვრებელი, საერთო ფართი-43.00 კვ.მ. განაშენიანების ფართი-48.00 კვ.მ.

მესაკუთრის განყოფილება

განცხადების რეგისტრაცია : ნომერი 332007000768 , თარიღი 27/06/2007

უფლების დამადასტურებელი დოკუმენტი:

- მომართვა N118 , დამოწმების თარიღი: 27/06/2007 , საქართველოს ეკონომიკური განვითარების სამინისტროს სახელმწიფო ქონების აღრიცხვისა და პრივატიზაციის რაჭა-ლეჩხუმი-იმერეთის სამხარეო სამმართველო

მესაკუთრები:
სახელმწიფო

მესაკუთრე:
სახელმწიფო

აღწერა:

იპოთეკა

საგადასახადო გირავნობა:

რეგისტრირებული არ არის

სარგებლობა

განცხადების რეგისტრაცია ნომერი 882014266356 თარიღი 23/05/2014 15:01:16	მოსარგებლე: სსიპ ალისუბნის თემის N1 საჯარო სკოლა232004620; მესაკუთრე: სახელმწიფო; საგანი:თერჯოლა, ს. ალისუბანში მდებარე შენობა-ნაგებობები: N01/2-საერთო ფართი-1217.00 კვ.მ. განაშენიანების ფართი-952.00 კვ.მ. N02/1-საერთო ფართი-189.00 კვ.მ. განაშენიანების ფართი-336.00 კვ.მ. N03/1-საერთო ფართი-111.00 კვ.მ. განაშენიანების ფართი-173.00 კვ.მ. N04/1-საერთო ფართი-211.00 კვ.მ. განაშენიანების ფართი-177.00 კვ.მ. 05/1-საერთო ფართი-43.00 კვ.მ. განაშენიანების ფართი-48.00 კვ.მ. და მასზე დამაგრებული 17965.00 კვ.მ. არასასოფლო-სამეურნეო დანიშნულების მიწის ნაკვეთი;
უფლების რეგისტრაცია: თარიღი 31/05/2014	წერილი, რეესტრის ნომერი N13/17582, დამოწმების თარიღი20/05/2014, სახელმწიფო ქონების ეროვნული სააგენტო

ვალდებულება

ყაღაღა/აკრძალვა:

რეგისტრირებული არ არის

მოვალეობა რეესტრი:

რეგისტრირებული არ არის

"ფიზიკური პირის მიერ 2 წლამდე ვადით საკუთრებაში არსებული მატერიალური ბუნების რეალიზაციისას, აგრეთვე საგადასახადო წლის განმავლობაში 1000 ლარის ან მეტი ღირებულების ქონების საჩუქრად მიღებისას საშემოსავლო გადასახადი გადახდის ექვემდებარება საანგარიშო წლის მომდევნო წლის 1 აპრილამდე, რის შესახებაც აღნიშნული ფიზიკური პირი იმავე ვადაში წარუდგენს დეკლარაციას საგადასახადო ორგანოს. აღნიშნული ვალდებულების შეუსრულებლობა წარმოადგენს საგადასახადო სამართალდარღვევას, რაც იწვევს პასუხისმგებლობას საქართველოს საგადასახადო კოდექსის XVIII თავის მიხედვით."

დოკუმენტის ნამდვილობის გადამოწმება შესაძლებელია ოფიციალურ ვებ-გვერდზე <http://public.reestri.gov.ge>. ამონაწერში გექნიკური ხარვეზის აღმოჩენის შემთხვევაში, შესაძლებელია ელექტრონულად წარმოადგინოთ განცხადება ან დაგვიკავშირდეთ: 2 405 405; 595 33 71 81; ამონაწერის მიღება შეგიძლიათ ვებ გვერდზე. ელექტრონულად ასევე საჯარო რეესტრის ეროვნული სააგენტოს ნებისმიერ გერიტორიულ სარეგისტრაციო სამსახურში, იუსტიციის სახლებსა და სააგენტოს ავტორიზებულ პირებთან.

განმარტებითი ბარათი

1

ობიექტის დასახელება: იმერეთი, თერჯოლის მუნიციპალიტეტის სოფელ ალისუბნის №1 საჯარო სკოლა.

წინამდებარე სამშენებლო ობიექტის საპროექტო-სახარჯთაღრიცხვო დოკუმენტაცია მომზადებულია საქართველოს განათლებისა და მეცნიერების სამინისტროს დაკვეთის საფუძველზე და შედგენილია საქართველოში მოქმედი “სამშენებლო ნორმების და წესების” და მშენებლობის შემფასებელთა კავშირის “სამშენებლო რესურსების კავშირის” მიმდინარე წლის კვარტლის ფასების მიხედვით.

ობიექტის მოწყობის სამუშაოების ჩამონათვალი:

1. **დემონტაჟი** - სავალდებულოა სამუშაოები განხორციელდეს “შრომის დაცვა და უსაფრთხოება”-ს გათვალისწინებით. ქანობიანი სახურავის დემონტაჟისას სამშენებლოდ გამოსადეგი მასალა გადარჩეულ და საჭიროების შემთხვევაში გამოყენებულ იქნას. სამშენებლო ნაგავი დემონტაჟისთანავე სამშენებლო ნაგავსაყრელზე უნდა იქნას გატანილი;
2. **სახურავი** - მოწყობის სამუშაოები განხორციელდეს მოწოდებული დეფექტური აქტის, კვანძების, დეტალების და შესაბამისი სპეციფიკაციების მიხედვით (დანართი);
3. **კარ-ფანჯარა, საცრემლე, რაფა** - მოწყობის სამუშაოები განხორციელდეს მოწოდებული დეფექტური აქტის, ნახაზებისა და შესაბამისი სპეციფიკაციების მიხედვით (დანართი);
4. **სარინელი** - მოწყობის სამუშაოები განხორციელდეს მოწოდებული დეფექტური აქტის, ნახაზების, კვანძებისა და შესაბამისი სპეციფიკაციების მიხედვით (დანართი);
5. **გარე სანიტარული კვანძი** - მოწყობის სამუშაოები განხორციელდეს მოწოდებული დეფექტური აქტის, ნახაზების, კვანძებისა და შესაბამისი სპეციფიკაციების მიხედვით (დანართი);
6. **წინაფრა №1 – უნდა მოეწყოს მთავარ შესასვლელთან** - მოწყობის სამუშაოები განხორციელდეს მოწოდებული დეფექტური აქტის, ნახაზების, კვანძებისა და შესაბამისი სპეციფიკაციების მიხედვით (დანართი);
7. **წინაფრა №2 (2 ცალი) – უნდა მოეწყოს სკოლის გვერდითა საევაკუაციო კარებთან** - მოწყობის სამუშაოები განხორციელდეს მოწოდებული დეფექტური აქტის, ნახაზების, კვანძებისა და შესაბამისი სპეციფიკაციების მიხედვით (დანართი);

ჯანმრთელობის, შრომის უსაფრთხოების და გარემოს დაცვის რეკომენდაცია – გათვალისწინება სავალდებულოა.

სსიპ – საგანმანათლებლო და სამეცნიერო ინფრასტრუქტურის განვითარების სააგენტო

შესრულებული სამშენებლო სამუშაოები უნდა შეესაბამებოდეს საქართველოში მოქმედ სამშენებლო ნორმებს და წესებს.

შემსრულებლები: არქიტექტურის სამსახურის არქიტექტორი: იონა შერაზადიშვილი
ტ: 595 09 30 85;

სამშენებლო სამსახურის მენეჯერი: ანდრო დოდონაძე ტ: 599 78 30 40;

თერჯოლის მუნიციპალიტეტი

სოფელ ალისუბნის №1 საჯარო სკოლა
წინააზრა №1-ის მოწყობის პროექტი

კონსტრუქციული ნაწილი

ღამკვეთი:	საქართველოს განათლებისა და მეცნიერების სამინისტრო
არქიტექტურის სამსახურის უფროსი	ზ. ნიკოლაიშვილი
კონსტრუქტორი	ს. ნემსაძე

დასახელება
თერჯოლის მუნიციპალიტეტი
სოფელ ალისუბნის საჯარო სკოლა

ტ: (+995) 577 233 043 სკოლის დირექტორი
საფოსტო ინდექსი 2000

პირობითი აღნიშვნები:

სსიპ
 **საგანმანათლებლო და სამეცნიერო ინფრასტრუქტურის განვითარების სააგენტო**
მ. ალექსიძის 1. შენობა-ნაგებობა №1. II სართული
თბილისი
საქართველო
2600
ტ.: (+995 32) 2 200 220; 2 200 233; www.esida.ge




ნახაზის დასახელება
საპირკვლის და ლითონის ფარების განლაგების გეგმა, ჰრილი ა-ა, ანკერი - 1, მასალის სპეციფიკაცია



ნახაზის სტატუსი
ტექნიკური დოკუმენტაცია
/კონსტრუქციები/

შეასრულა
სიმონ ნემსაძე
შეამოწმა
ნიკოლოზ მემვაბიშვილი

მასშტაბი
1:100

ფურც. №1
სტატუსი რევიზია

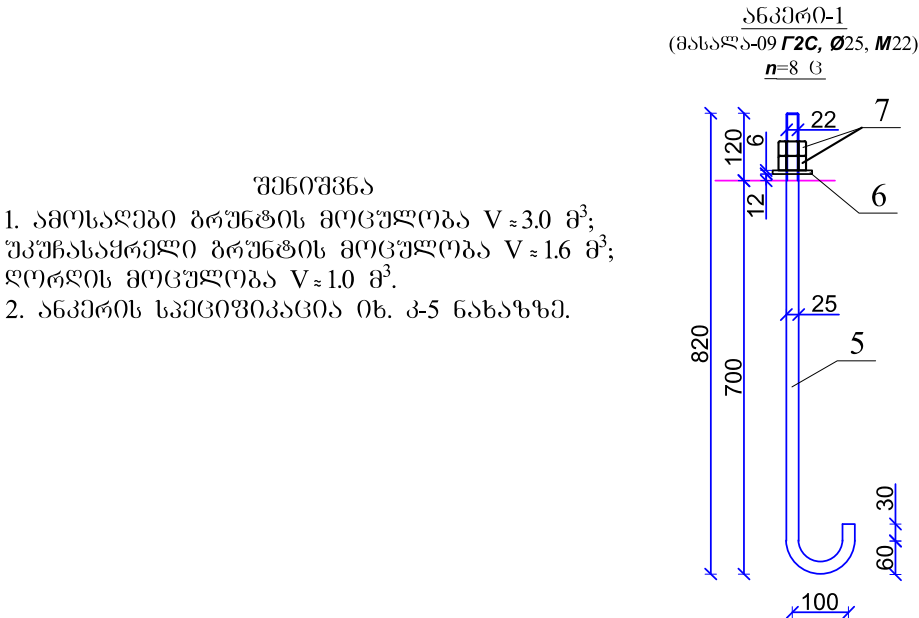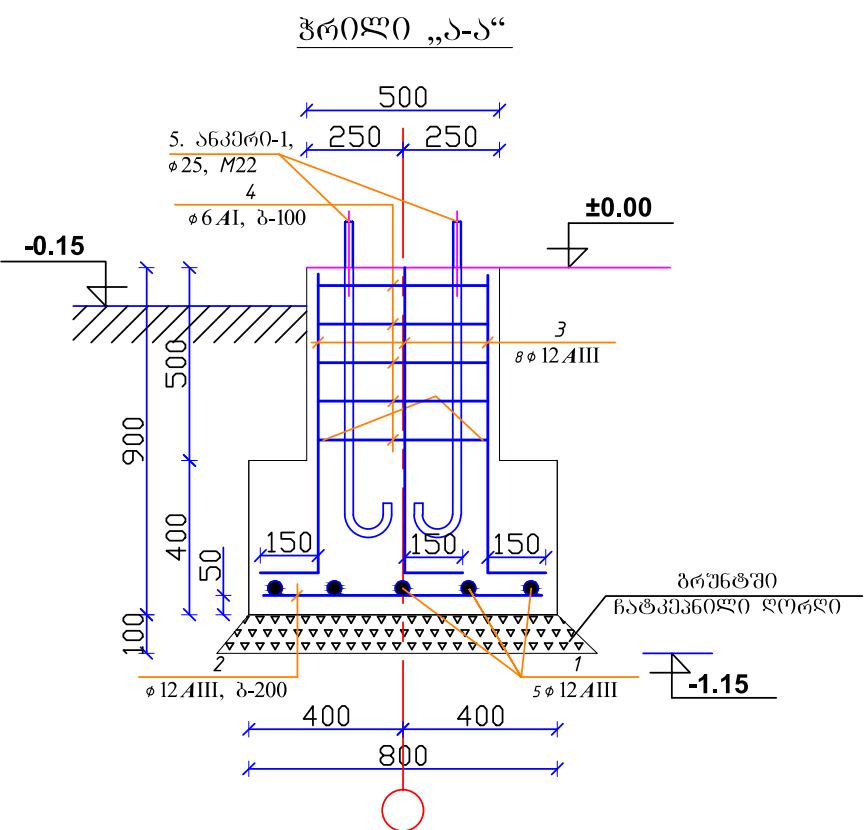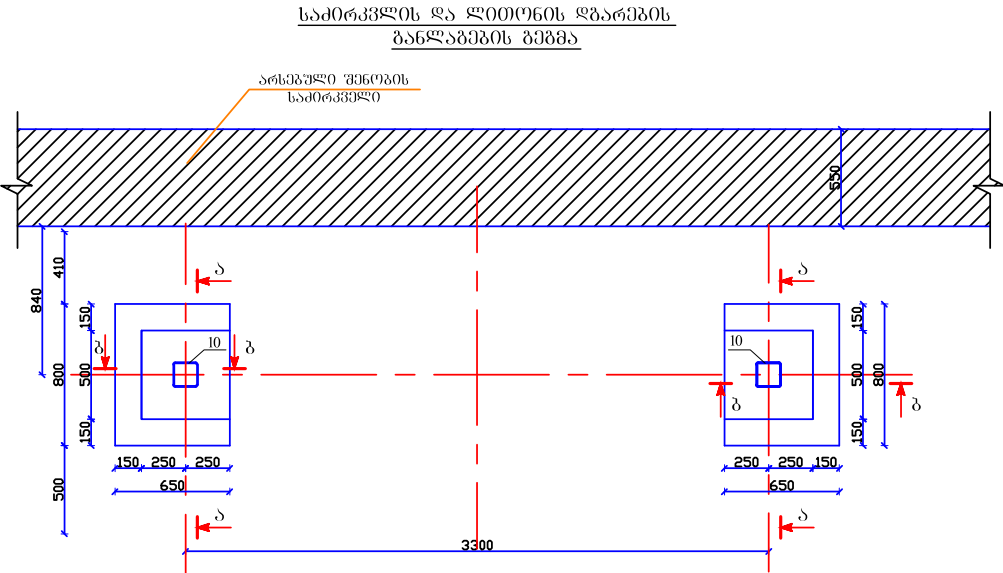

  
მასალის სპეციფიკაცია ერთ ელემენტზე										
ელემ. დასახელება	პრ. №	მსპიზი მმ.	არმატურის სპეციფიკაცია				არმატურის ამოკრეფა			
			Ø მმ და კლ.	L (მმ)	n ც.	n x L მ-ში	Ø მმ და კლ.	Σ n x L მ-ში	მასა კგ	
									A-I	A-III
გონილ. რკ. ბ. საპირკველი	1		12 AIII	600	10	6	6 AI	20	4.4	
	2		12 AIII	750	8	6	12 AIII	26.4		23.4
	3		12 AIII	900	16	14.4	ჯამი		27.9	
	4		6 AI	2000	10	20	პეტონის კლასი სიმტკიცის მიხედვით B25 V=0.7 მკ			

დასახელება
თერჯოლის მუნიციპალიტეტი
სოფელ ალისუბნის საჯარო სკოლა

ტ: (+995) 577 233 043 სკოლის დირექტორი
საფოსტო ინდექსი 2000


პირობითი აღნიშვნები:

სახურავის ლითონის კონსტრუქციების
ბანლაგების გეგმა

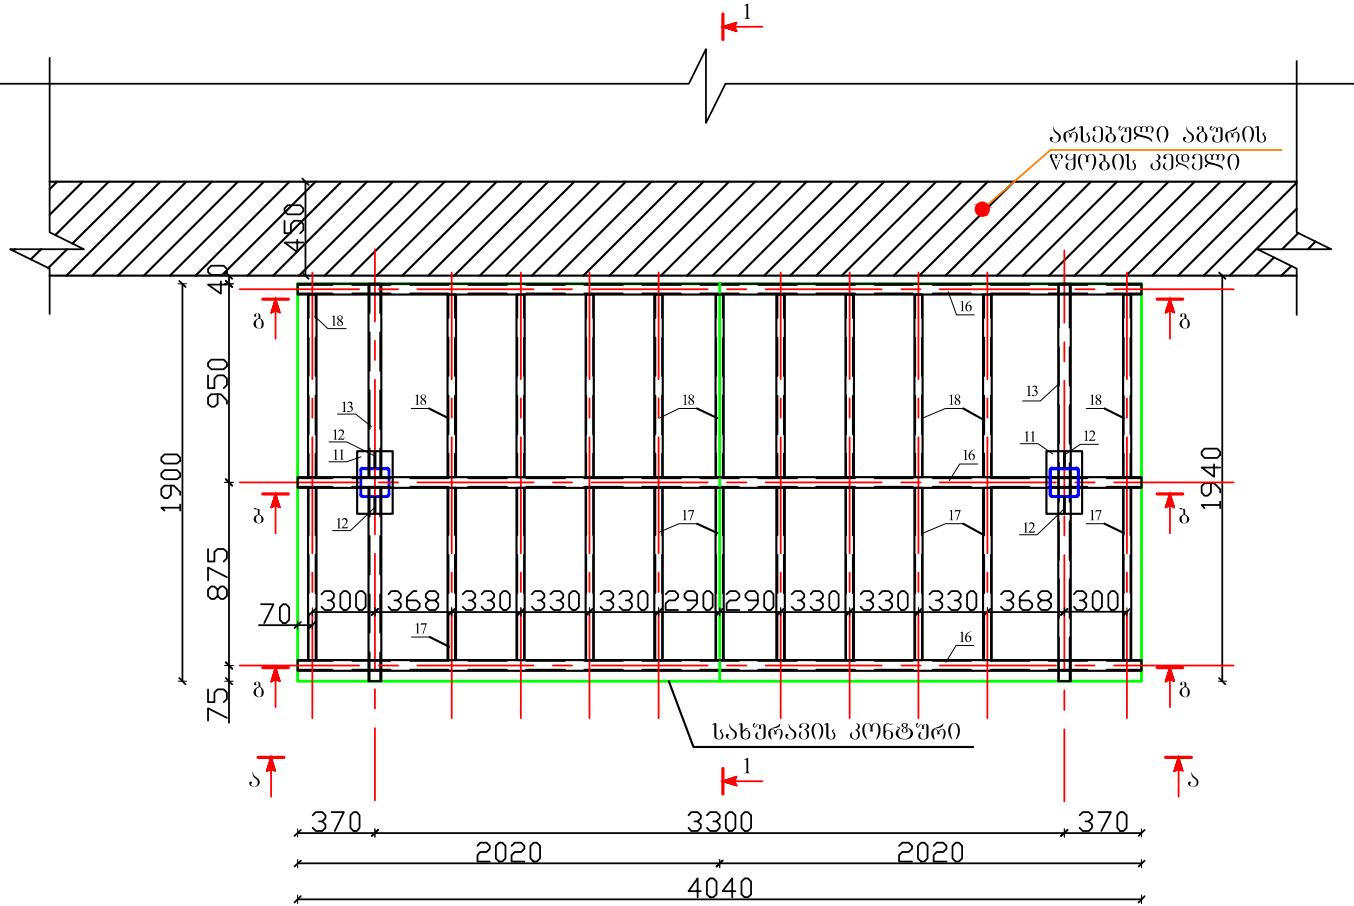

- შენიშვნა
- მოცემული ნახაზი განიხილეთ მომიჯნავე კონსტრუქციების ნახაზებთან ერთად.
 - ფოლადის კონსტრუქციები შენაღულია და შეღუპების ნაკერის სიმაღლეზე მიღებულია შესაღუდეგელი ელემენტების სისქეებიდან უმცირესის ტოლი.
 - მასალის სპეციფიკაცია იხ. კ-5 ნახაზზე.
 - ჭრილი „ბ-ბ“ განიხილეთ კ-1 ნახაზის მიხედვით.

ჭრილი „ბ-ბ“

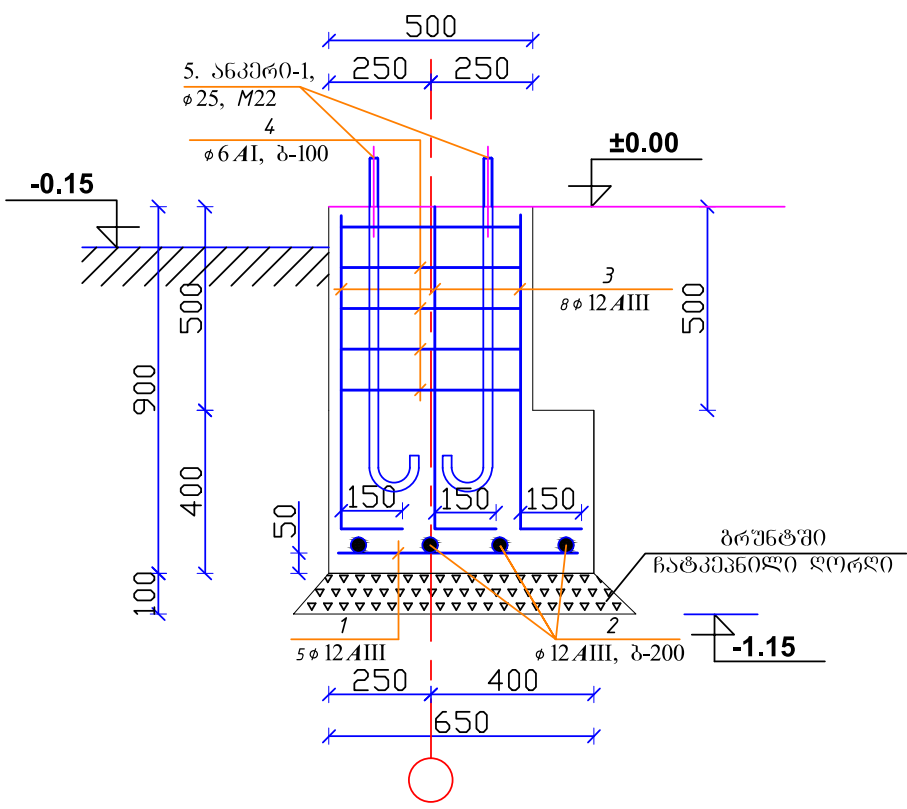

სსიპ

საგანმანათლებლო და სამეცნიერო
ინფრასტრუქტურის განვითარების სააგენტო

მ. ალექსიძის 1. შენობა-ნაგებობა №1. II სართული
თბილისი
საქართველო
2600
ტ.: (+995 32) 2 200 220; 2 200 233; www.esida.ge

ნახაზის დასახელება

სახურავის ლითონის
კონსტრუქციების ბანლაგების
გეგმა, ჭრილი ბ-ბ

ნახაზის სტატუსი

ტექნიკური დოკუმენტაცია
/კონსტრუქციები/

შეასრულა
სიმონ ნემსაძე



შეამოწმა
ნიკოლოზ მემვაბიშვილი

მასშტაბი

1:100

ფურც. №2

სტატუსი რევიზია

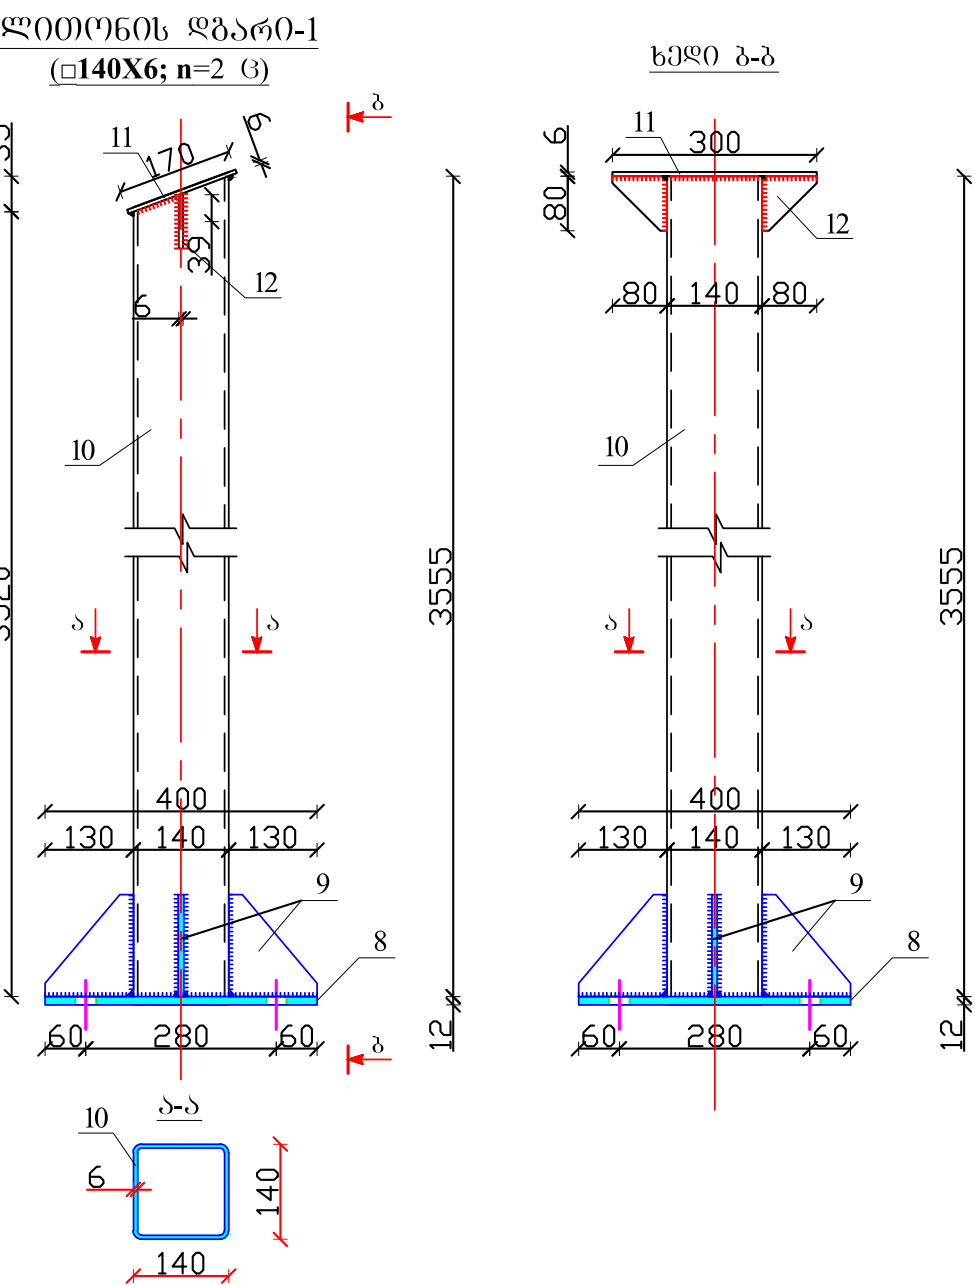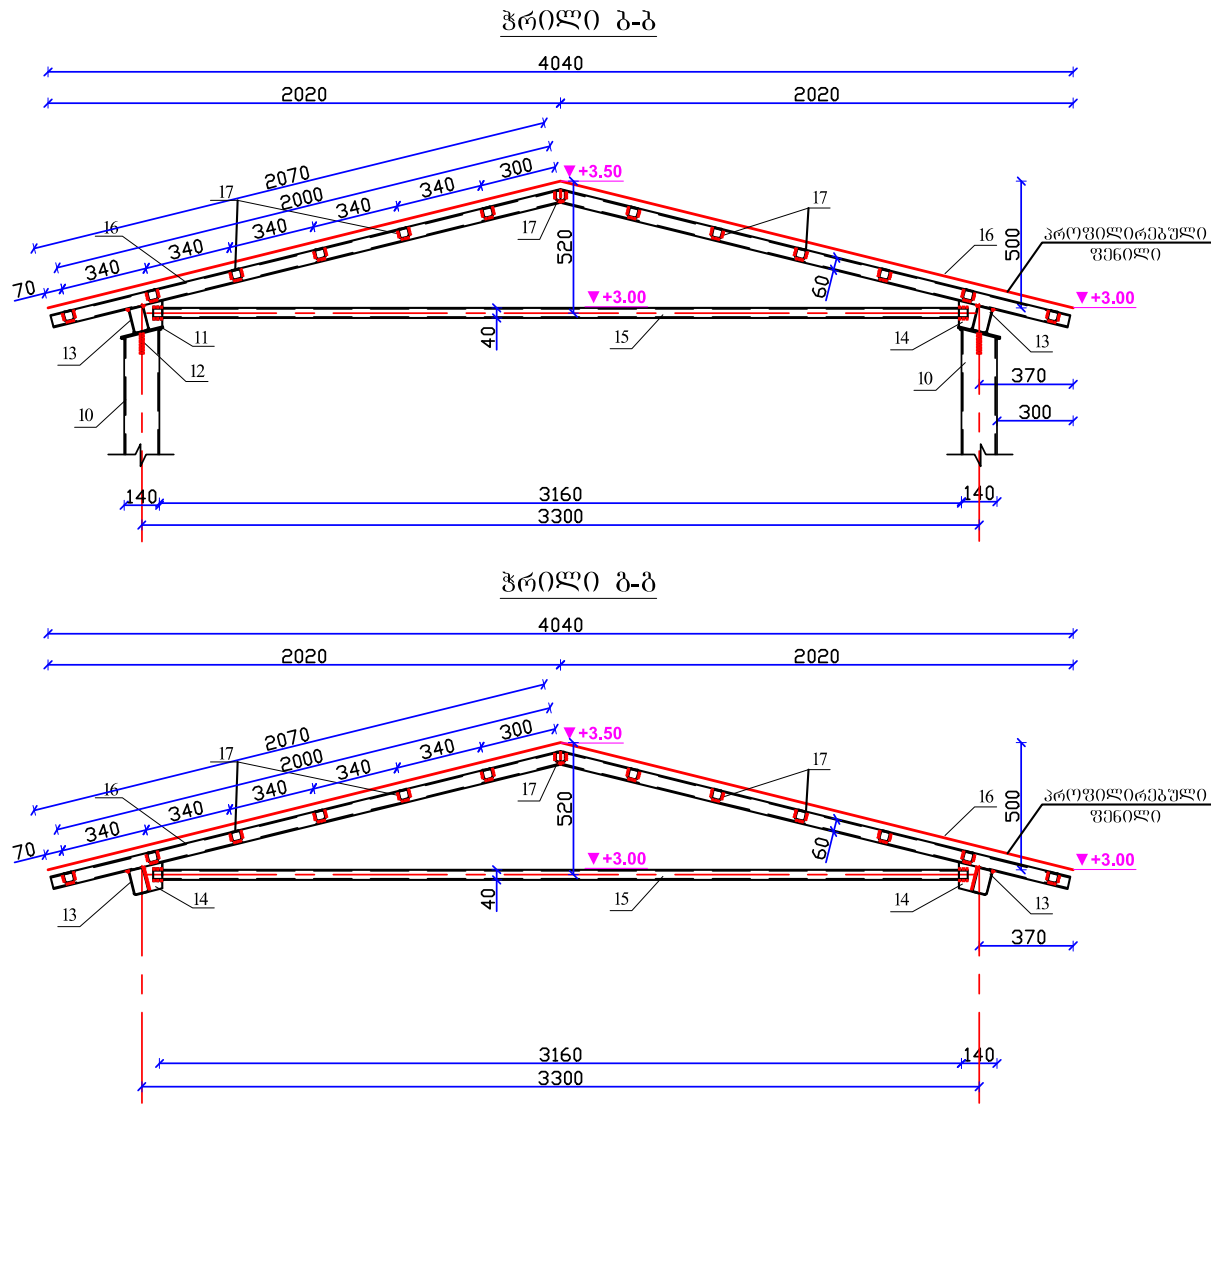

- შენიშვნა
- მოცემული ნახაზი განიხილეთ კ-2 და კ-3 ნახაზებთან ერთად.
 - ფოტოების კონსტრუქციები შენაღულია და შეღებვის ნაპირის სიმაღლეზე მიღებულია შესაღებელი ელემენტების სიმაღლედან უმცირესის ტოლი.
 - მასალის სპეციფიკაცია იხ. კ-5 ნახაზზე.

სსიპ

საგანმანათლებლო და სამეცნიერო ინფრასტრუქტურის განვითარების სააგენტო

მ. ალექსიძის 1. შენობა-ნაგებობა №1. II სართული

თბილისი

საქართველო

2600

ტ.: (+995 32) 2 200 220; 2 200 233; www.esida.ge

ნახაზის დასახელება

ჰრილი ბ-ბ, ლითონის ღბარი - 1, ხედი ბ-ბ

ნახაზის სტატუსი

ტექნიკური დოკუმენტაცია /კონსტრუქციები/

შეასრულა

სიმონ ნემსაძე

შეამოწმა



ნიკოლოზ მემგაბიშვილი



მასშტაბი

1:100

ფურც. №3

სტატუსი რევიზია

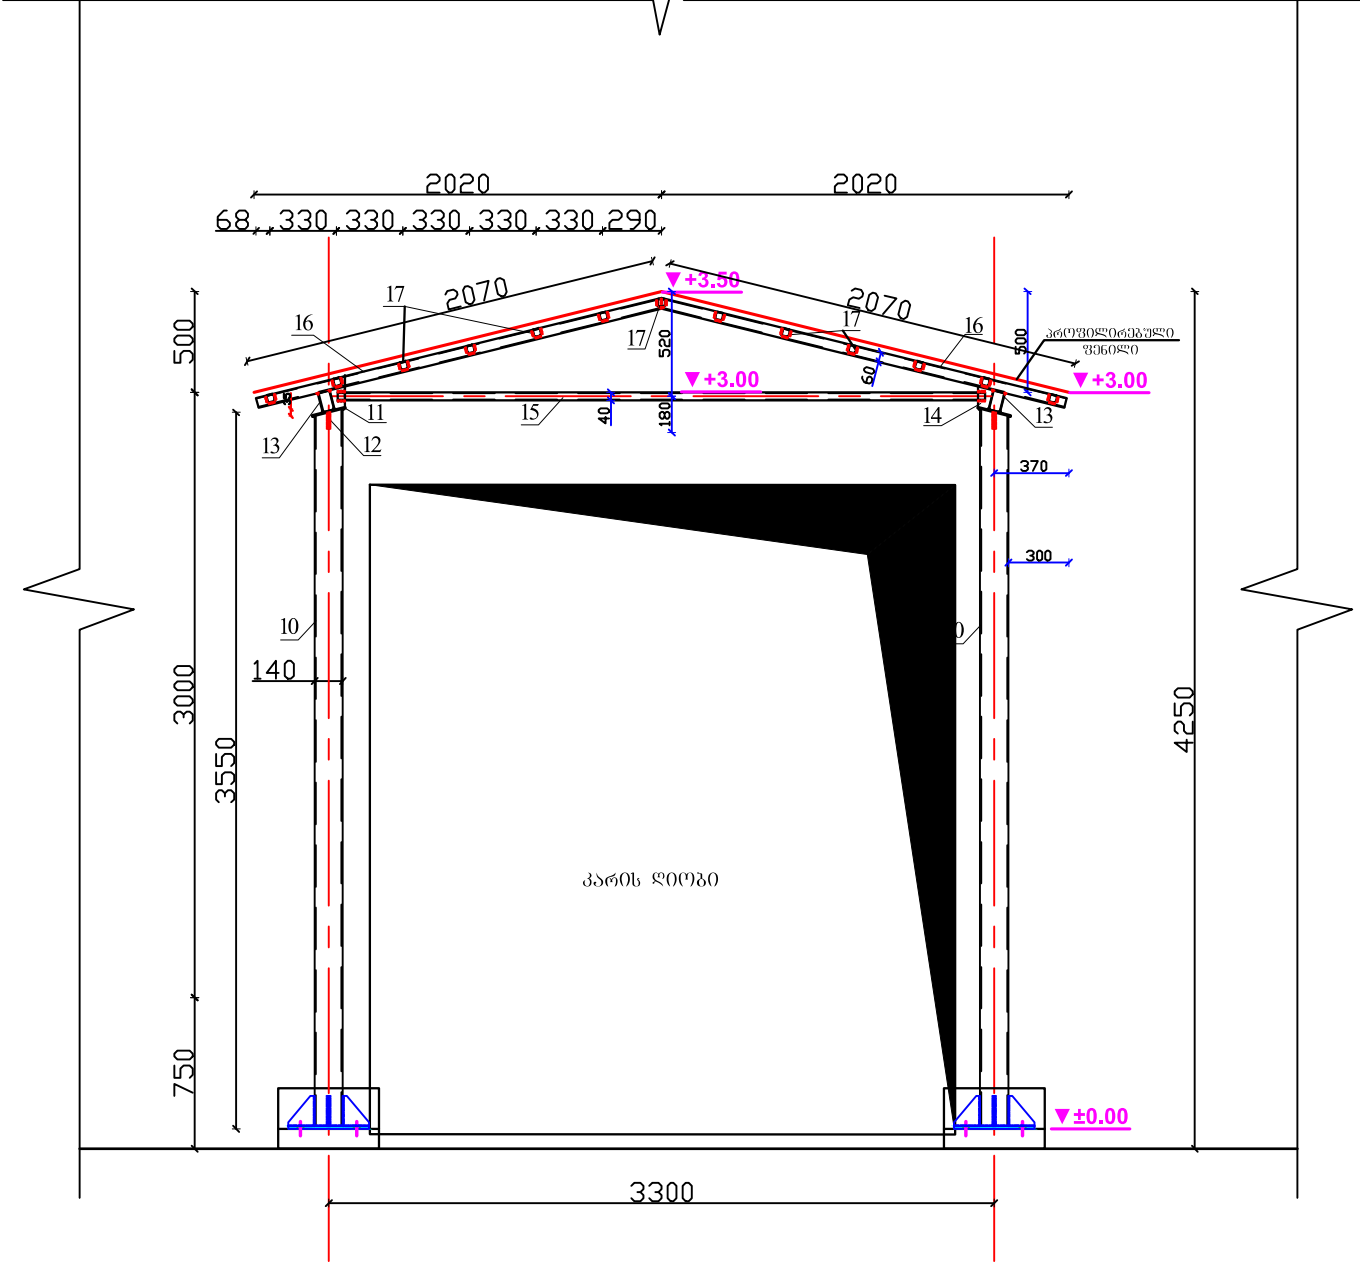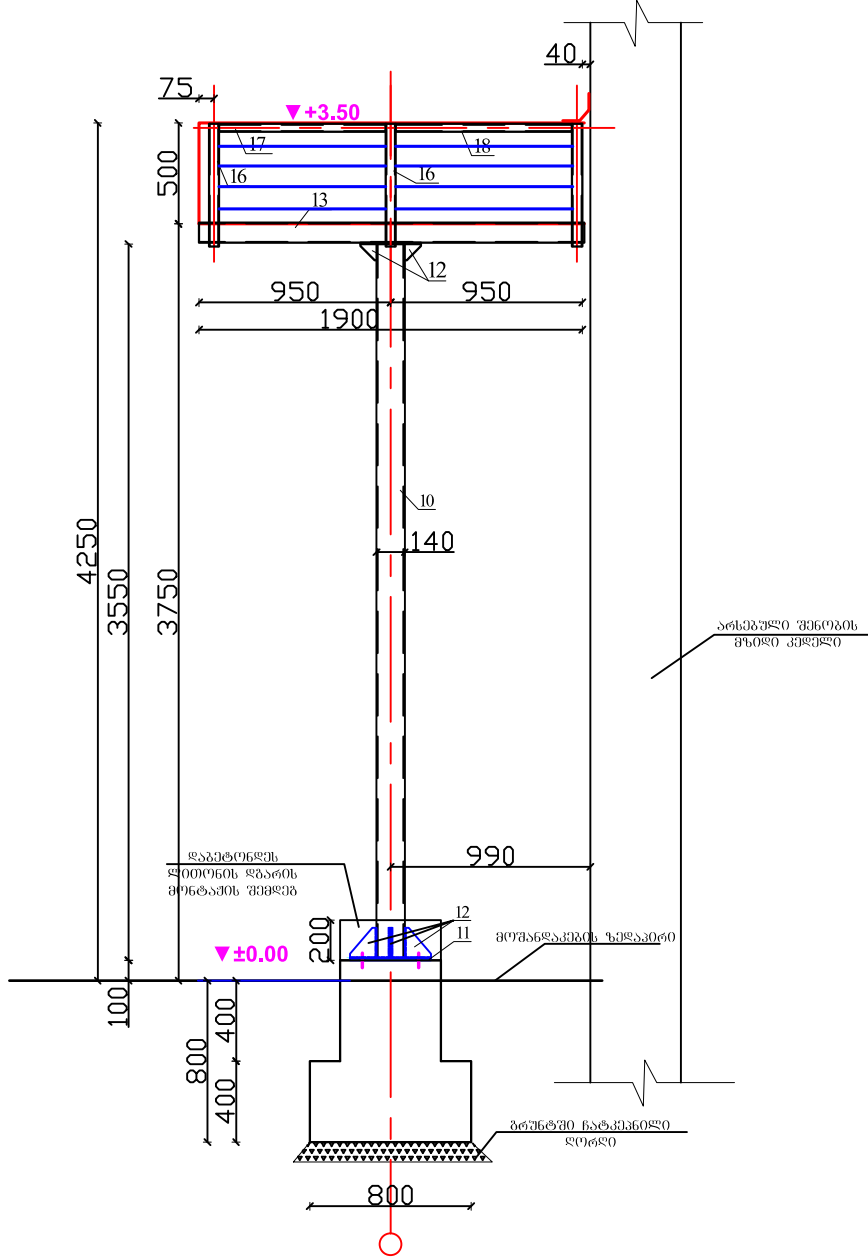ხედი ა-ა 		დასახელება თერჯოლის მუნიციპალიტეტი სოფელ ალისუბნის საჯარო სკოლა ტ: (+995) 577 233 043 სკოლის დირექტორი საფოსტო ინდექსი 2000 პირობითი აღნიშვნები:
ჰრილი 1-1 		
შენიშვნა 1. მოცემული ნახაზი განიხილე მომთმენთან კონსტრუქციების ნახაზებთან ერთად. 2. ფოლადის კონსტრუქციები შენაღდება და შეღებვის ნაკერის სიმაღლედ მიღებულია შესაღებელი ელემენტების სისქეებიდან უმცირესის ტოლი. 3. მასალის სპეციფიკაცია იხ. კ-5 ნახაზზე.		სსიპ  საგანმანათლებლო და სამეცნიერო ინფრასტრუქტურის განვითარების სააგენტო მ. ალექსიძის 1. შენობა-ნაგებობა №1. II სართული თბილისი საქართველო 2600 ტ.: (+995 32) 2 200 220; 2 200 233; www.esida.ge
ნახაზის დასახელება ხედი ა-ა, ჰრილი 1-1		
ნახაზის სტატუსი ტექნიკური დოკუმენტაცია /კონსტრუქციები/		
შეასრულა სიმონ ნემსაძე შეამოწმა ნიკოლოზ მემვაბიშვილი		
მასშტაბი 1:100		
ფურც. №4 სტატუსი რევიზია		

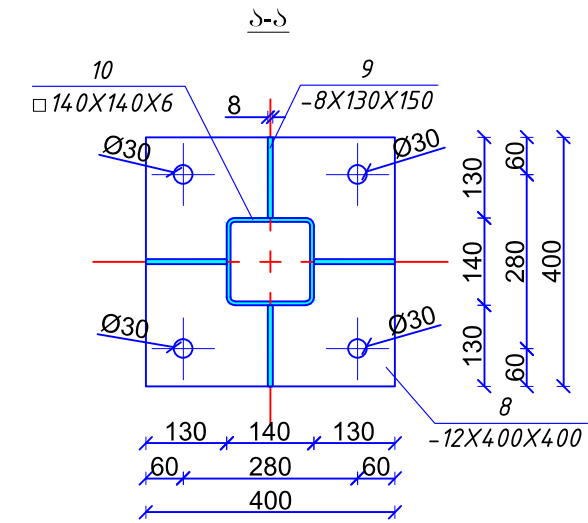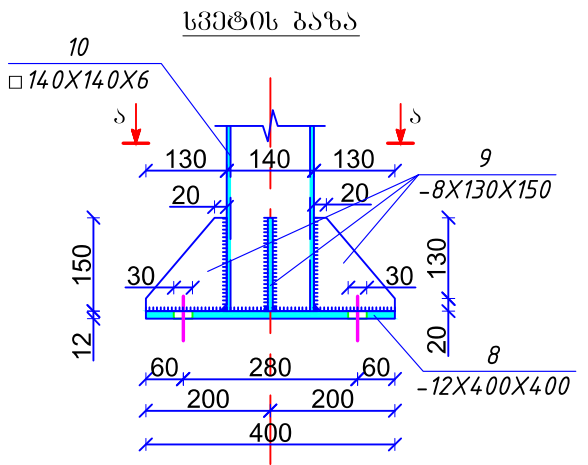

შენიშვნა
1. მოცემული ნახაზი განიხილე მომთმენის
კონსტრუქციების ნახაზებთან ერთად.

მასალის სპეციფიკაცია ერთ ელემენტზე									
ელემენტი ნომერი	პოზ.№	დასახელება, მსიხი მმ.	პროფილი მმ	L მმ.	n ცალი	მასა კგ.			შენიშვნა
						ერთი პოზ.	ყველა პოზ.	ყველა ანკერი	
1	2	3	4	5	6	7	8	9	10
საანკერო ჯანჭიკი-1 (n=8 ც)	5	ჯანჭიკი	M22	950	8	3.65	29.18	52.0	09Г2С
	6	საყვდური	−70X6	70	8	2.69	21.54		
	7	ქანჩი	კუთხე Ø22	—	16	0.08	1.23		
						სულ	51.96		

მასალის სპეციფიკაცია ერთ ელემენტზე										
ელემენტი	პოზ.№	დასახელება, მსიხი მმ.	პროფილი მმ	L მმ.	n ცალი	მასა კგ.			შენიშვნა	
						ერთი პოზ.	ყველა პოზ.	ჯამური		
1	2	3	4	5	6	7	8	9	10	
ლითონის ღვარი-1 (n=2 ც)	8	ფურცელი	−400X12	400	1	15.07	15.07	113.7		
	9	ფურცელი	−130X8	150	4	1.22	4.90			
	10	ოთხკუთხა მილი	□ 140X6	3555	1	89.59	89.59			
	11	ფურცელი	−170X6	300	1	2.40	2.40			
	12	ფურცელი	−80X6	80	2	0.30	0.60			
	სულ						112.56			
	შეღებულება 1%						1.13			

მასალის სპეციფიკაცია ყველა ელემენტზე									
ელემენტი	პოზ.№	დასახელება, მსიხი მმ.	პროფილი მმ	L მმ.	n ცალი	მასა კგ.			შენიშვნა
						ერთი პოზ.	ყველა პოზ.	ერთ კოჭზე	
1	2	3	4	5	6	7	8	9	10
ფოლადის სახურავის კონსტრუქცია (n=1 ცალი)	13	ოთხკუთხა მილი	□ 100X60X5	1900	2	22.42	44.84	259.6	
	14	ფურცელი	−100X6	100	6	0.47	2.83		
	15	ოთხკუთხა მილი	□ 40X3,5	3210	3	12.36	37.08		
	16	ოთხკუთხა მილი	□ 60X4	4140	3	28.23	84.70		
	17	ოთხკუთხა მილი	□ 40X3,5	825	13	3.18	41.29		
	18	ოთხკუთხა მილი	□ 40X3,5	875	13	3.37	43.79		
სულ							254.53		
შეღებულებაზე 2%							5.09		

დასახელება
თერჯოლის მუნიციპალიტეტი
სოფელ ალისუბნის საჯარო სკოლა

ტ: (+995) 577 233 043 სკოლის დირექტორი
საფოსტო ინდექსი 2000

პირობითი აღნიშვნები:

სსიპ

საგანმანათლებლო და სამეცნიერო ინფრასტრუქტურის განვითარების სააგენტო
მ. ალექსიძის 1. შენობა-ნაგებობა №1. II სართული
თბილისი
საპარტოველო
2600
ტ.: (+995 32) 2 200 220; 2 200 233; www.esida.ge

ნახაზის დასახელება
სვეტის ბაზა, მასალების სპეციფიკაცია

ნახაზის სტატუსი
ტექნიკური დოკუმენტაცია
/კონსტრუქციები/

შეასრულა
სიმონ ნემსაძე
შეამოწმა
ნიკოლოზ მემგაბიშვილი

მასშტაბი
1:100

ფურც. №5
სტატუსი რევიზია

თერჯოლის მუნიციპალიტეტი

სოფელ ალისუბნის №1 საჯარო სკოლა
წინააზრა №2-ის მოწყობის პროექტი

კონსტრუქციული ნაწილი

ღამკვეთი:	საქართველოს განათლებისა და მეცნიერების სამინისტრო
არქიტექტურის სამსახურის უფროსი	ზ. ნიკოლაიშვილი
კონსტრუქტორი	ს. ნემსაძე

Technical drawing of a rectangular plate with a central square hole. The drawing includes a top view (top) and a front view (bottom).

Top View (Top):

- The plate is rectangular with overall dimensions of 650 (width) by 800 (height).
- The central square hole has a side length of 100.
- The hole is positioned such that the distance from the left edge to the hole's center is 250, and from the right edge to the hole's center is 150.
- The distance from the top edge to the hole's center is 150, and from the bottom edge to the hole's center is 150.
- Labels: "არსებული კედელი" (Existing wall) points to the left and right edges of the plate. "არსებული კარის ღიობი" (Existing door opening) points to the central square hole.

Front View (Bottom):

- The plate has a total height of 400.
- The central square hole has a side length of 100.
- The hole is positioned such that the distance from the top edge to the hole's center is 150, and from the bottom edge to the hole's center is 150.
- Labels: "არსებული კედელი" (Existing wall) points to the top and bottom edges of the plate. "არსებული კარის ღიობი" (Existing door opening) points to the central square hole.

5. ბეტონი-1,
 $\phi 25$, M22

4
 $\phi 6 A I$, s=100

-0.65

3
 $\phi 12 A III$

900

500

400

50

150

150

150

100

2
 $\phi 12 A III$, s=200

800

400

400

1
 $5 \phi 12 A III$

ბეტონი
 ნატეხვითი ღერძი

-1.65

5. აბკმეო-1, $\phi 25, M22$

$\phi 6 A I, \delta-100$

-0.75

500

250

250

4

-0.65

3

$8 \phi 12 A III$

500

900

400

150

150

150

50

1

2

$5 \phi 12 A III$

$\phi 12 A III, \delta-200$

250

400


650

-1.65

ბრუნებში
ჩატკეპნული ღეროები

5. აბკმეო-1
09 $G2C, \phi 25, M22$

1. ამოსადები ბრუნების მოცულობა $V \approx 3.0$ მ³;
უპყნასაჲრელი ბრუნების მოცულობა $V \approx 1.6$ მ³;
ლორღის მოცულობა $V \approx 1.0$ მ³.
2. ანჲპრის სჲმცოჲიჲჲცია იხ. 3-5 ნახაზუჲ.


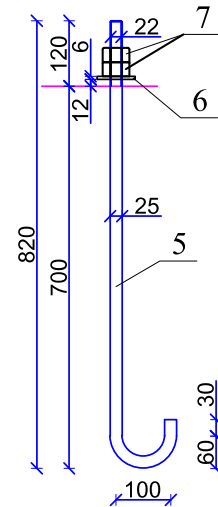


მასალის სპეციფიკაცია ერთ ელემენტზე										
ელემ. დასახელება პა	პოზ. №	მსკიპი მმ.	არმატურის სპეციფიკაცია				არმატურის ამოკრეფა			
			Ø მმ და კლ.	L (მმ)	n ც.	n x L მ- ში	Ø მმ და კლ.	Σ n x L მ- ში	მასა კგ	
									A-I	A-III
გონილ, რკ. ბ. საპირკველი	1		12 AIII	600	10	6	6 AI	20	4.4	
	2		12 AIII	750	8	6	12 AIII	26.4		23.4
	3	 150	12 AIII	900	16	14.4	ჯამი		27.9	
	4	 80	6 AI	2000	10	20	ბეტონის კლასი სიმატების მიხედვით B25 V=0.7 მ3			

პირობითი აღნიშვნები:

მასშტაბი	1:100
----------	-------

შპს-ს №1	სტატუსი რევიზია
----------	-----------------

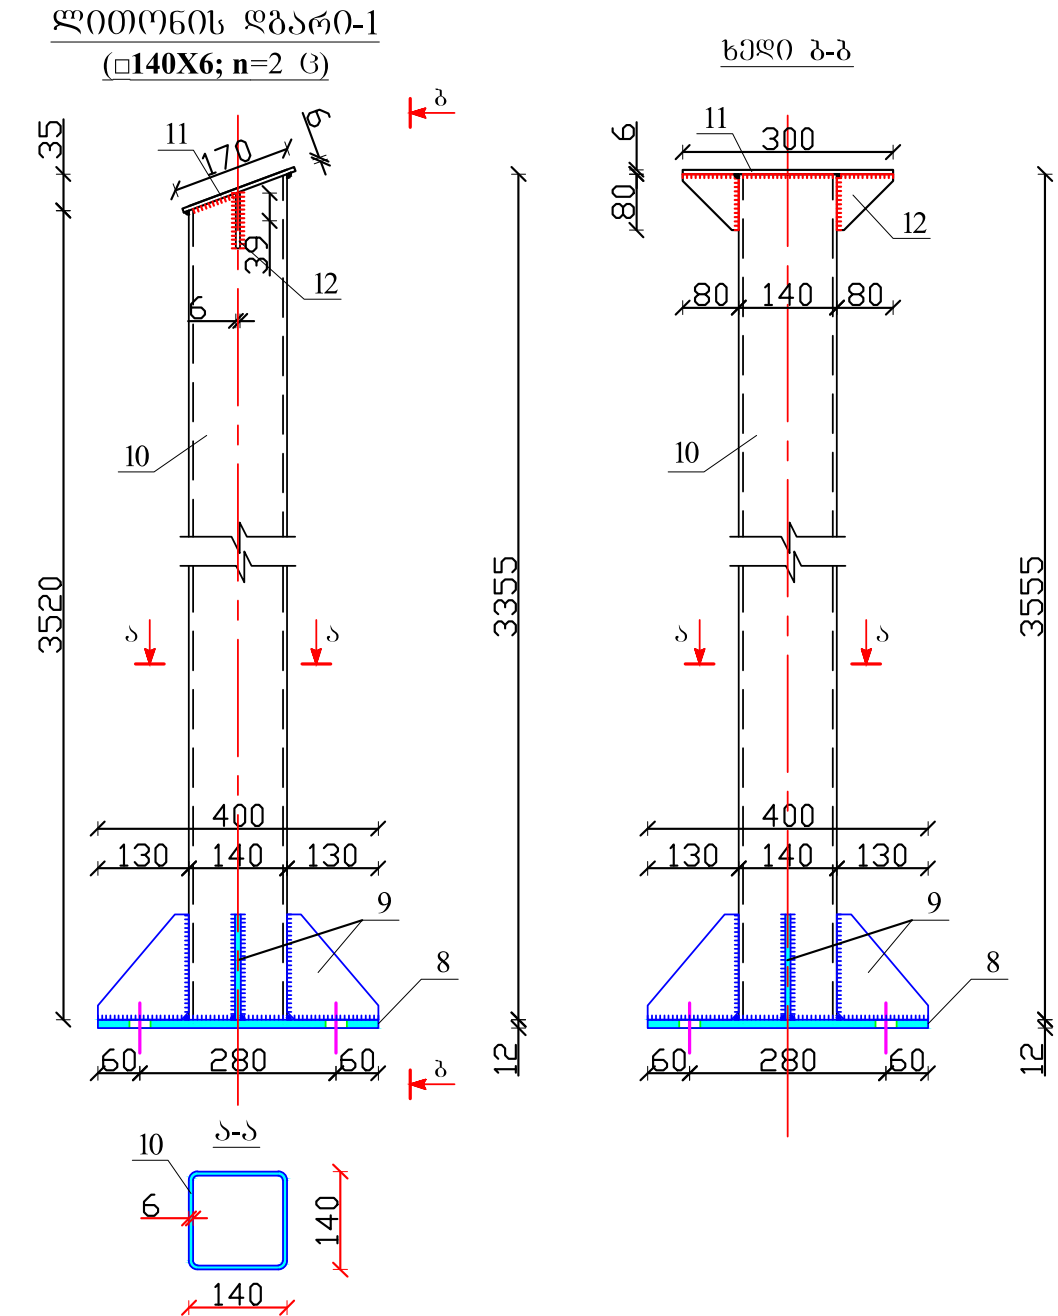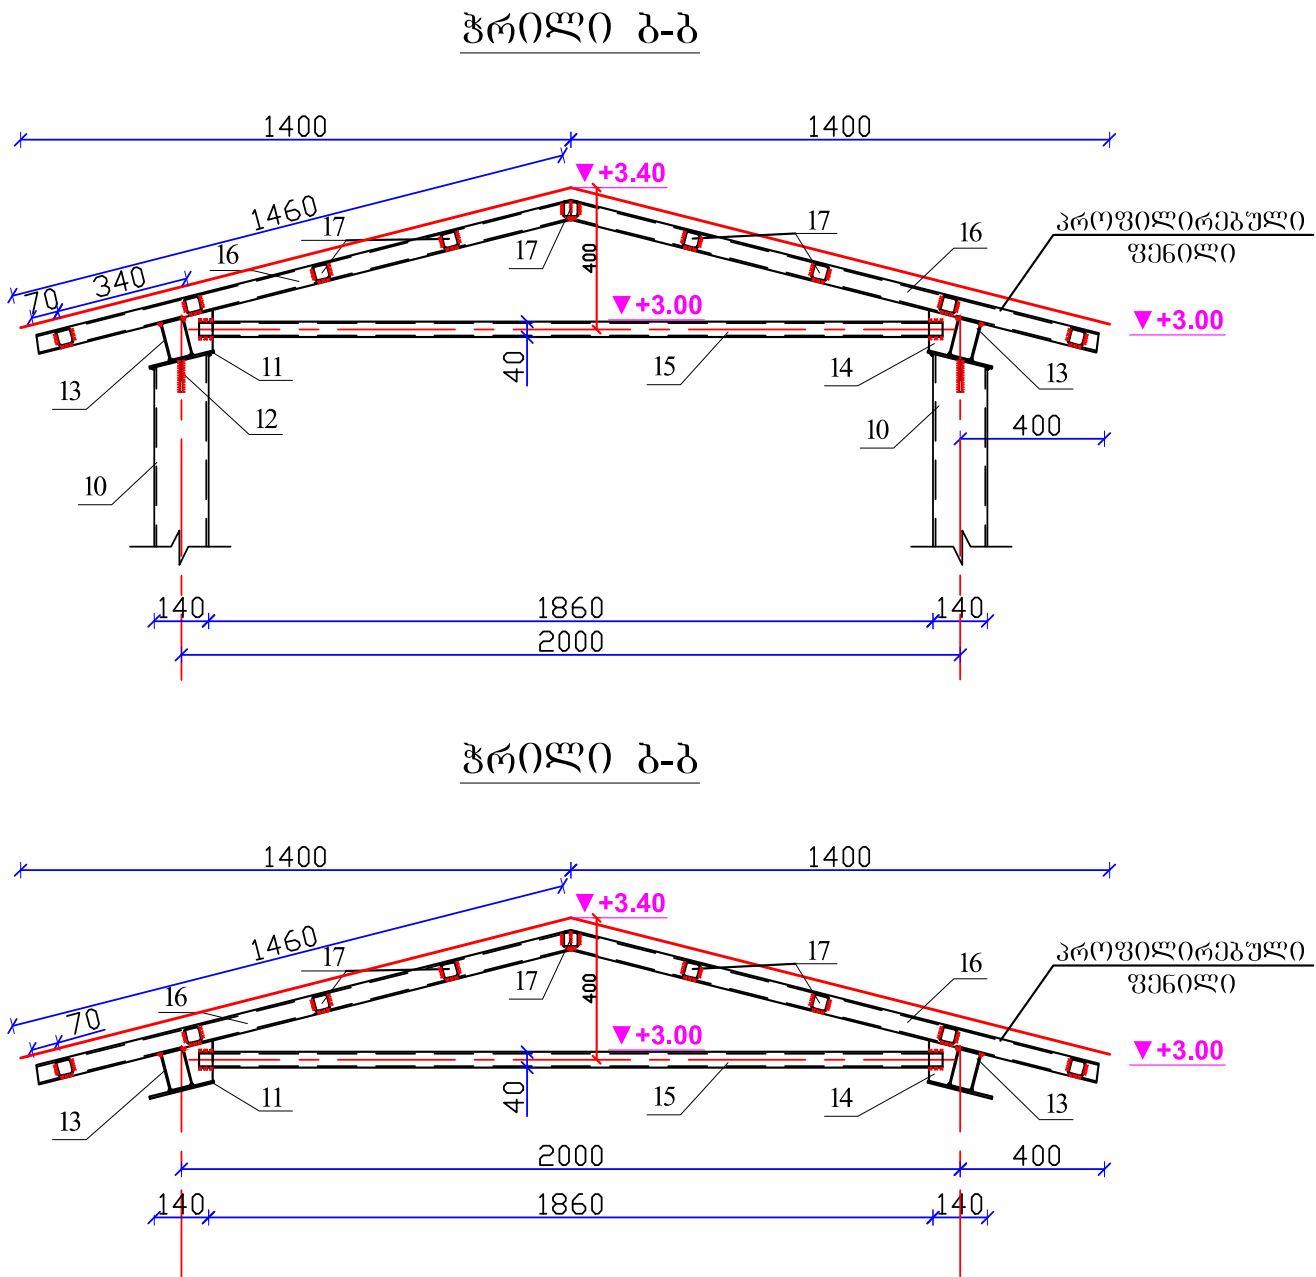

- შენიშვნა
- მოცემული ნახაზი განიხილეთ კ-2 და კ-3 ნახაზებთან ერთად.
 - ფოლადის კონსტრუქციები შენაღულია და შედგენის ნაკერის სიმაღლე მითითებულია შესაბამისი ელემენტების სისქეებიდან უმცირესის ტოლი.
 - მასალის სპეციფიკაცია იხ. კ-5 ნახაზზე.

სსიპ

საგანმანათლებლო და სამეცნიერო ინფრასტრუქტურის განვითარების სააგენტო

მ. ალექსიძის 1. შენობა-ნაგებობა №1. II სართული

თბილისი

საქართველო

2600

ტ.: (+995 32) 2 200 220; 2 200 233; www.esida.ge

ნახაზის დასახელება

ჭრილი ბ-ბ,

ლითონის ღბარი - 1

ნახაზის სტატუსი

ტექნიკური დოკუმენტაცია

/კონსტრუქციები/

შეასრულა

სიმონ ნემსაძე

შეამოწმა


ნიკოლოზ მემვაბიშვილი

მასშტაბი


1:100

ფურც. №2

სტატუსი რევიზია

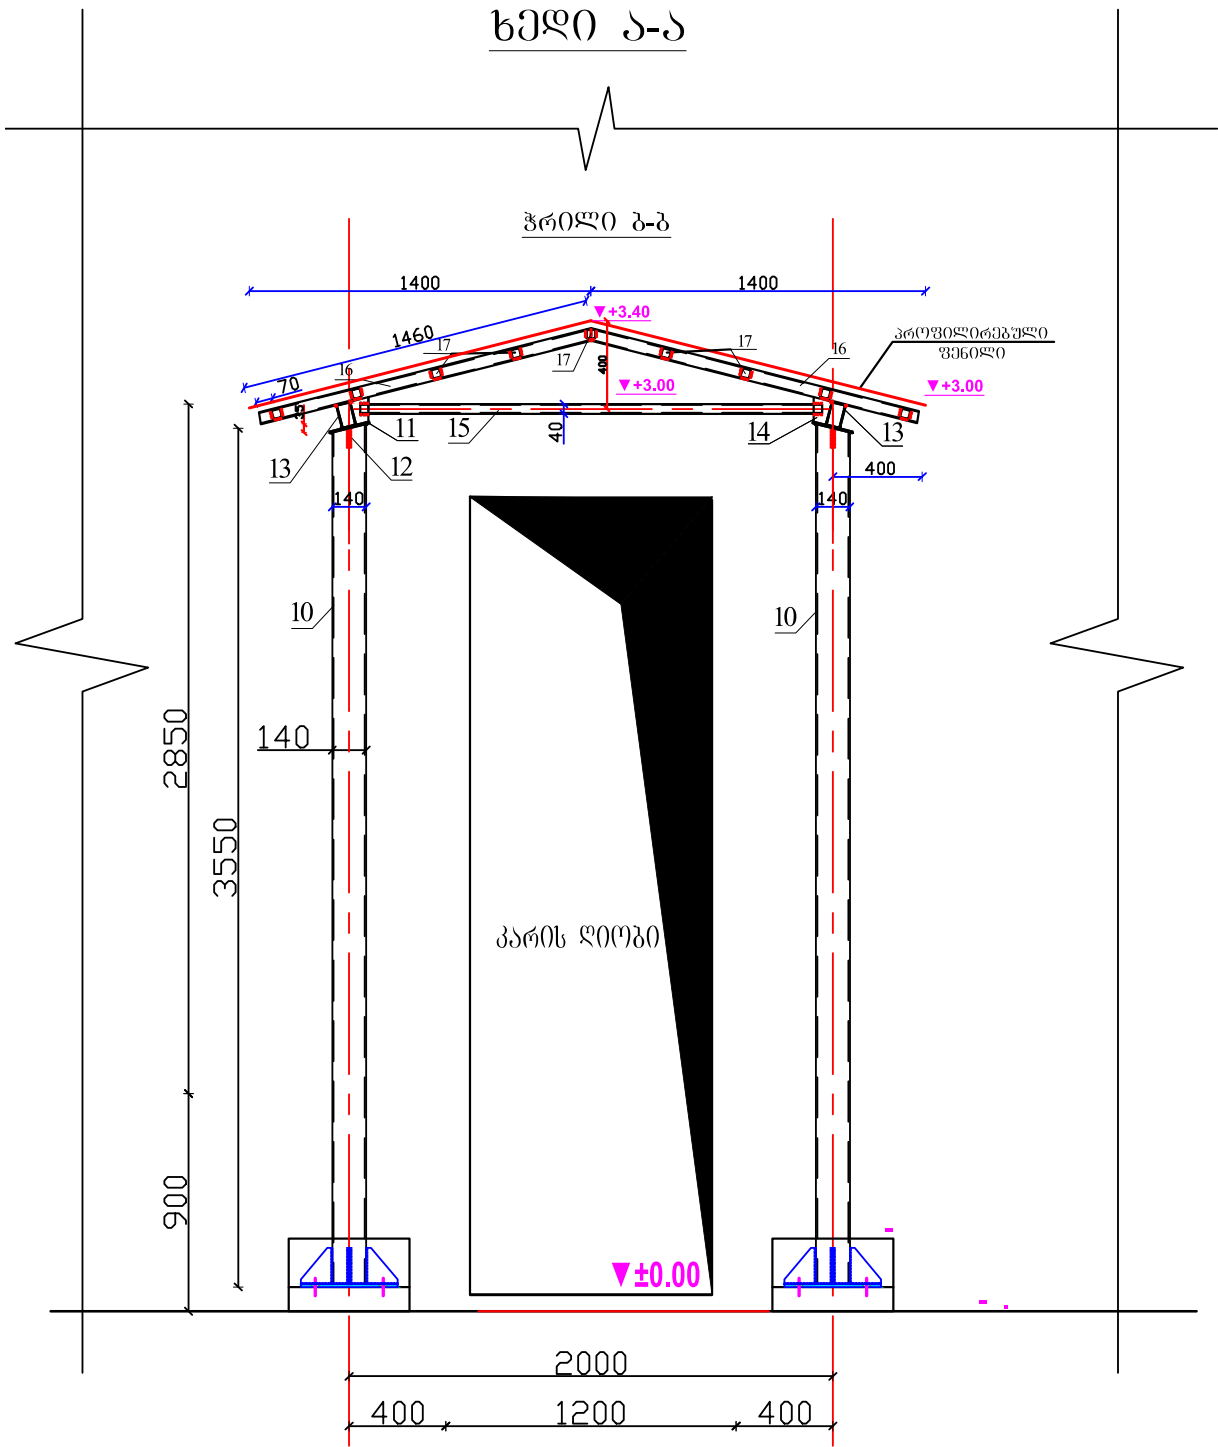

- შენიშვნა
- მოცემული ნახაზი განიხილეთ მომიჯნავე კონსტრუქციების ნახაზებთან ერთად.
 - ფოლადის კონსტრუქციები შენადულია და შეღებვის ნაკერის სიმაღლედ მიღებულია შესაღებელი ელემენტების სისქეებიდან უმცირესის ტოლი.
 - მასალის სპეციფიკაცია იხ. კ-5 ნახაზზე.

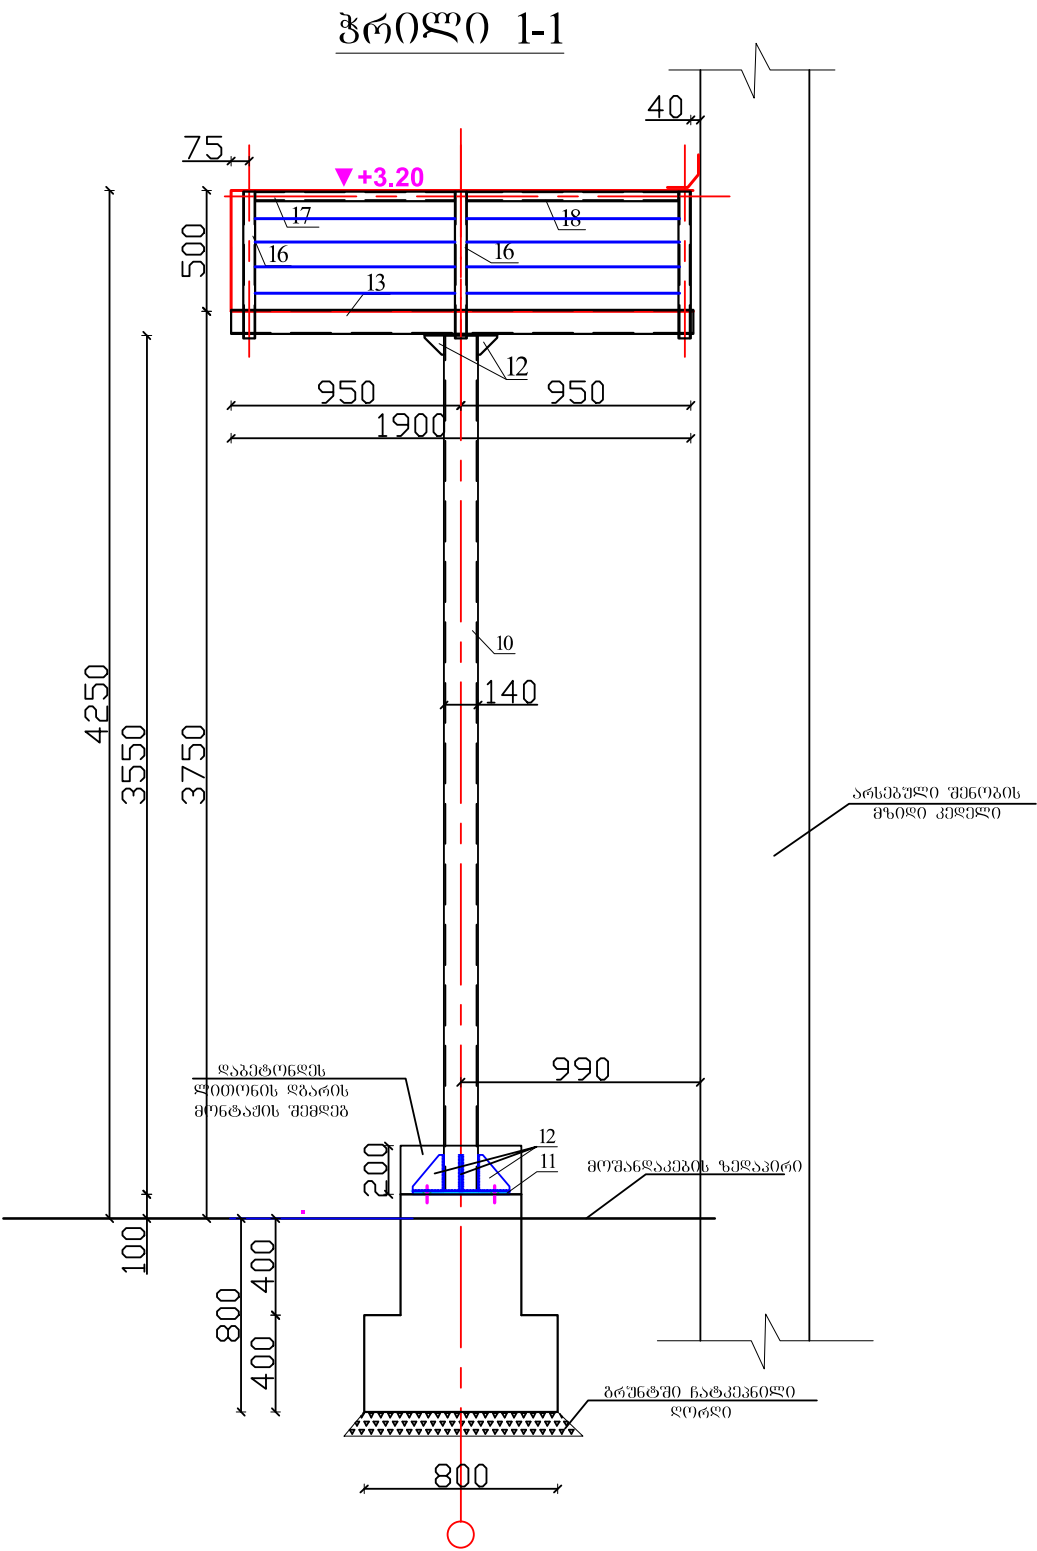

დასახელება
თერჯოლის მუნიციპალიტეტი
სოფელ ალისუბნის საჯარო სკოლა

ტ: (+995) 577 233 043 სკოლის დირექტორი
საფოსტო ინდექსი 2000

პირობითი აღნიშვნები:

სსიპ
 **საგანმანათლებლო და სამეცნიერო**
ინფრასტრუქტურის განვითარების სააგენტო
მ. ალექსიძის 1. შენობა-ნაგებობა №1. II სართული
თბილისი
საქართველო
2600
ტ.: (+995 32) 2 200 220; 2 200 233; www.esida.ge



ნახაზის დასახელება
ხედი ა-ა, ჰრილი 1-1

ნახაზის სტატუსი
ტექნიკური დოკუმენტაცია
/კონსტრუქციები/

შეასრულა
სიმონ ნემსაძე
შეამოწმა
ნიკოლოზ მემგაბიშვილი

მასშტაბი
1:100

ფურც. №3
სტატუსი რევიზია

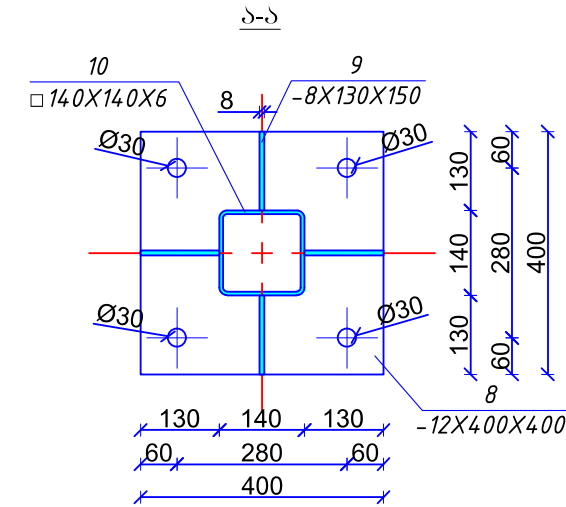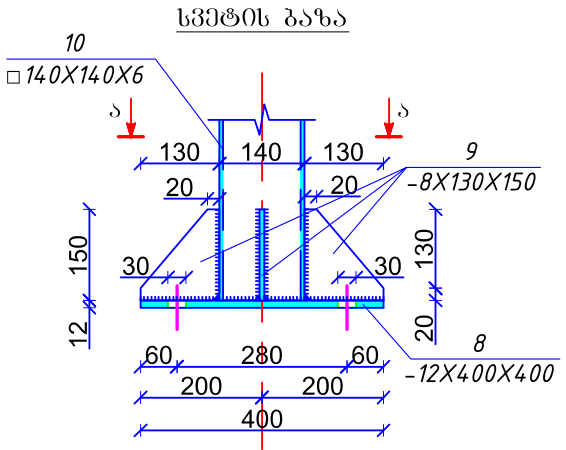

შენიშვნა
1. მოცემული ნახაზი განიხილე მომიჯნავე კონსტრუქციების ნახაზებთან ერთად.

მასალის სპეციფიკაცია ერთ ელემენტზე									
ელემენტი	კოდი №	დასახელება, მსპიზი მმ.	პროფილი მმ	L მმ.	n ცალი	მასა კგ.			შენიშვნა
						ერთი კოზ.	ყველა კოზ.	ყველა ანკერი	
1	2	3	4	5	6	7	8	9	10
საანკერო ზანტი-1 (n=8 ც)	5	ზანტი	M22	950	8	3.65	29.18	52.0	0912C
	6	საყვლეუნი	-70X6	70	8	2.69	21.54		
	7	ქანჩი	კუთხე. Ø22	-	16	0.08	1.23		
						სულ	51.96		

მასალის სპეციფიკაცია ერთ ელემენტზე									
ელემენტი	კოდი №	დასახელება, მსპიზი მმ.	პროფილი მმ	L მმ.	n ცალი	მასა კგ.			შენიშვნა
						ერთი კოზ.	ყველა კოზ.	ჯამური	
1	2	3	4	5	6	7	8	9	10
ლიტონის ღზარტი-1 (n=2 ც)	8	ფურცელი	-400X12	400	1	15.07	15.07	113.7	
	9	ფურცელი	-130X8	150	4	1.22	4.90		
	10	ოთხკუთხე მძილი	□ 140X6	3555	1	89.59	89.59		
	11	ფურცელი	-170X6	300	1	2.40	2.40		
	12	ფურცელი	-80X6	80	2	0.30	0.60		
სულ							112.56		
შეღებვაზე 1%							1.13		

მასალის სპეციფიკაცია ყველა ელემენტზე									
ელემენტი	კოდი №	დასახელება, მსპიზი მმ.	პროფილი მმ	L მმ.	n ცალი	მასა კგ.			შენიშვნა
						ერთი კოზ.	ყველა კოზ.	ერთ კოზზე	
1	2	3	4	5	6	7	8	9	10
ფილალის სახურავის კონსტრუქცია (n=1 ცალი)	13	ოთხკუთხე მძილი	□ 100X60X5	1900	2	22.42	44.84	189.6	
	14	ფურცელი	-100X6	100	6	0.47	2.83		
	15	ოთხკუთხე მძილი	□ 40X3,5	1910	3	7.35	22.06		
	16	ოთხკუთხე მძილი	□ 60X4	1400	6	9.55	57.29		
	17	ოთხკუთხე მძილი	□ 40X3,5	825	9	3.18	28.59		
	18	ოთხკუთხე მძილი	□ 40X3,5	875	9	3.37	30.32		
სულ							185.92		
შეღებვაზე 2%							3.72		

დასახელება
თერჯოლის მუნიციპალიტეტი
სოფელ ალისუბნის საჯარო სკოლა

ტ: (+995) 577 233 043 სკოლის დირექტორი
საფოსტო ინდექსი 2000

პირობითი აღნიშვნები:

სსიპ

საგანმანათლებლო და სამეცნიერო ინფრასტრუქტურის განვითარების სააგენტო
მ. ალექსიძის 1. შენობა-ნაგებობა №1. II სართული
თბილისი
საქართველო
2600
ტ.: (+995 32) 2 200 220; 2 200 233; www.esida.ge

ნახაზის დასახელება
სვეტის ბაზა, მასალების სპეციფიკაცია

ნახაზის სტატუსი
ტექნიკური დოკუმენტაცია
/კონსტრუქციები/

შეასრულა
სიმონ ნემსაძე
შეამოწმა
ნიკოლოზ მემვაბიშვილი

მასშტაბი
1:100

ფურც. №4
სტატუსი რევიზია