პირობითი ნიშნები:

ხიდი

გამანაწილებელი

მილხიდი

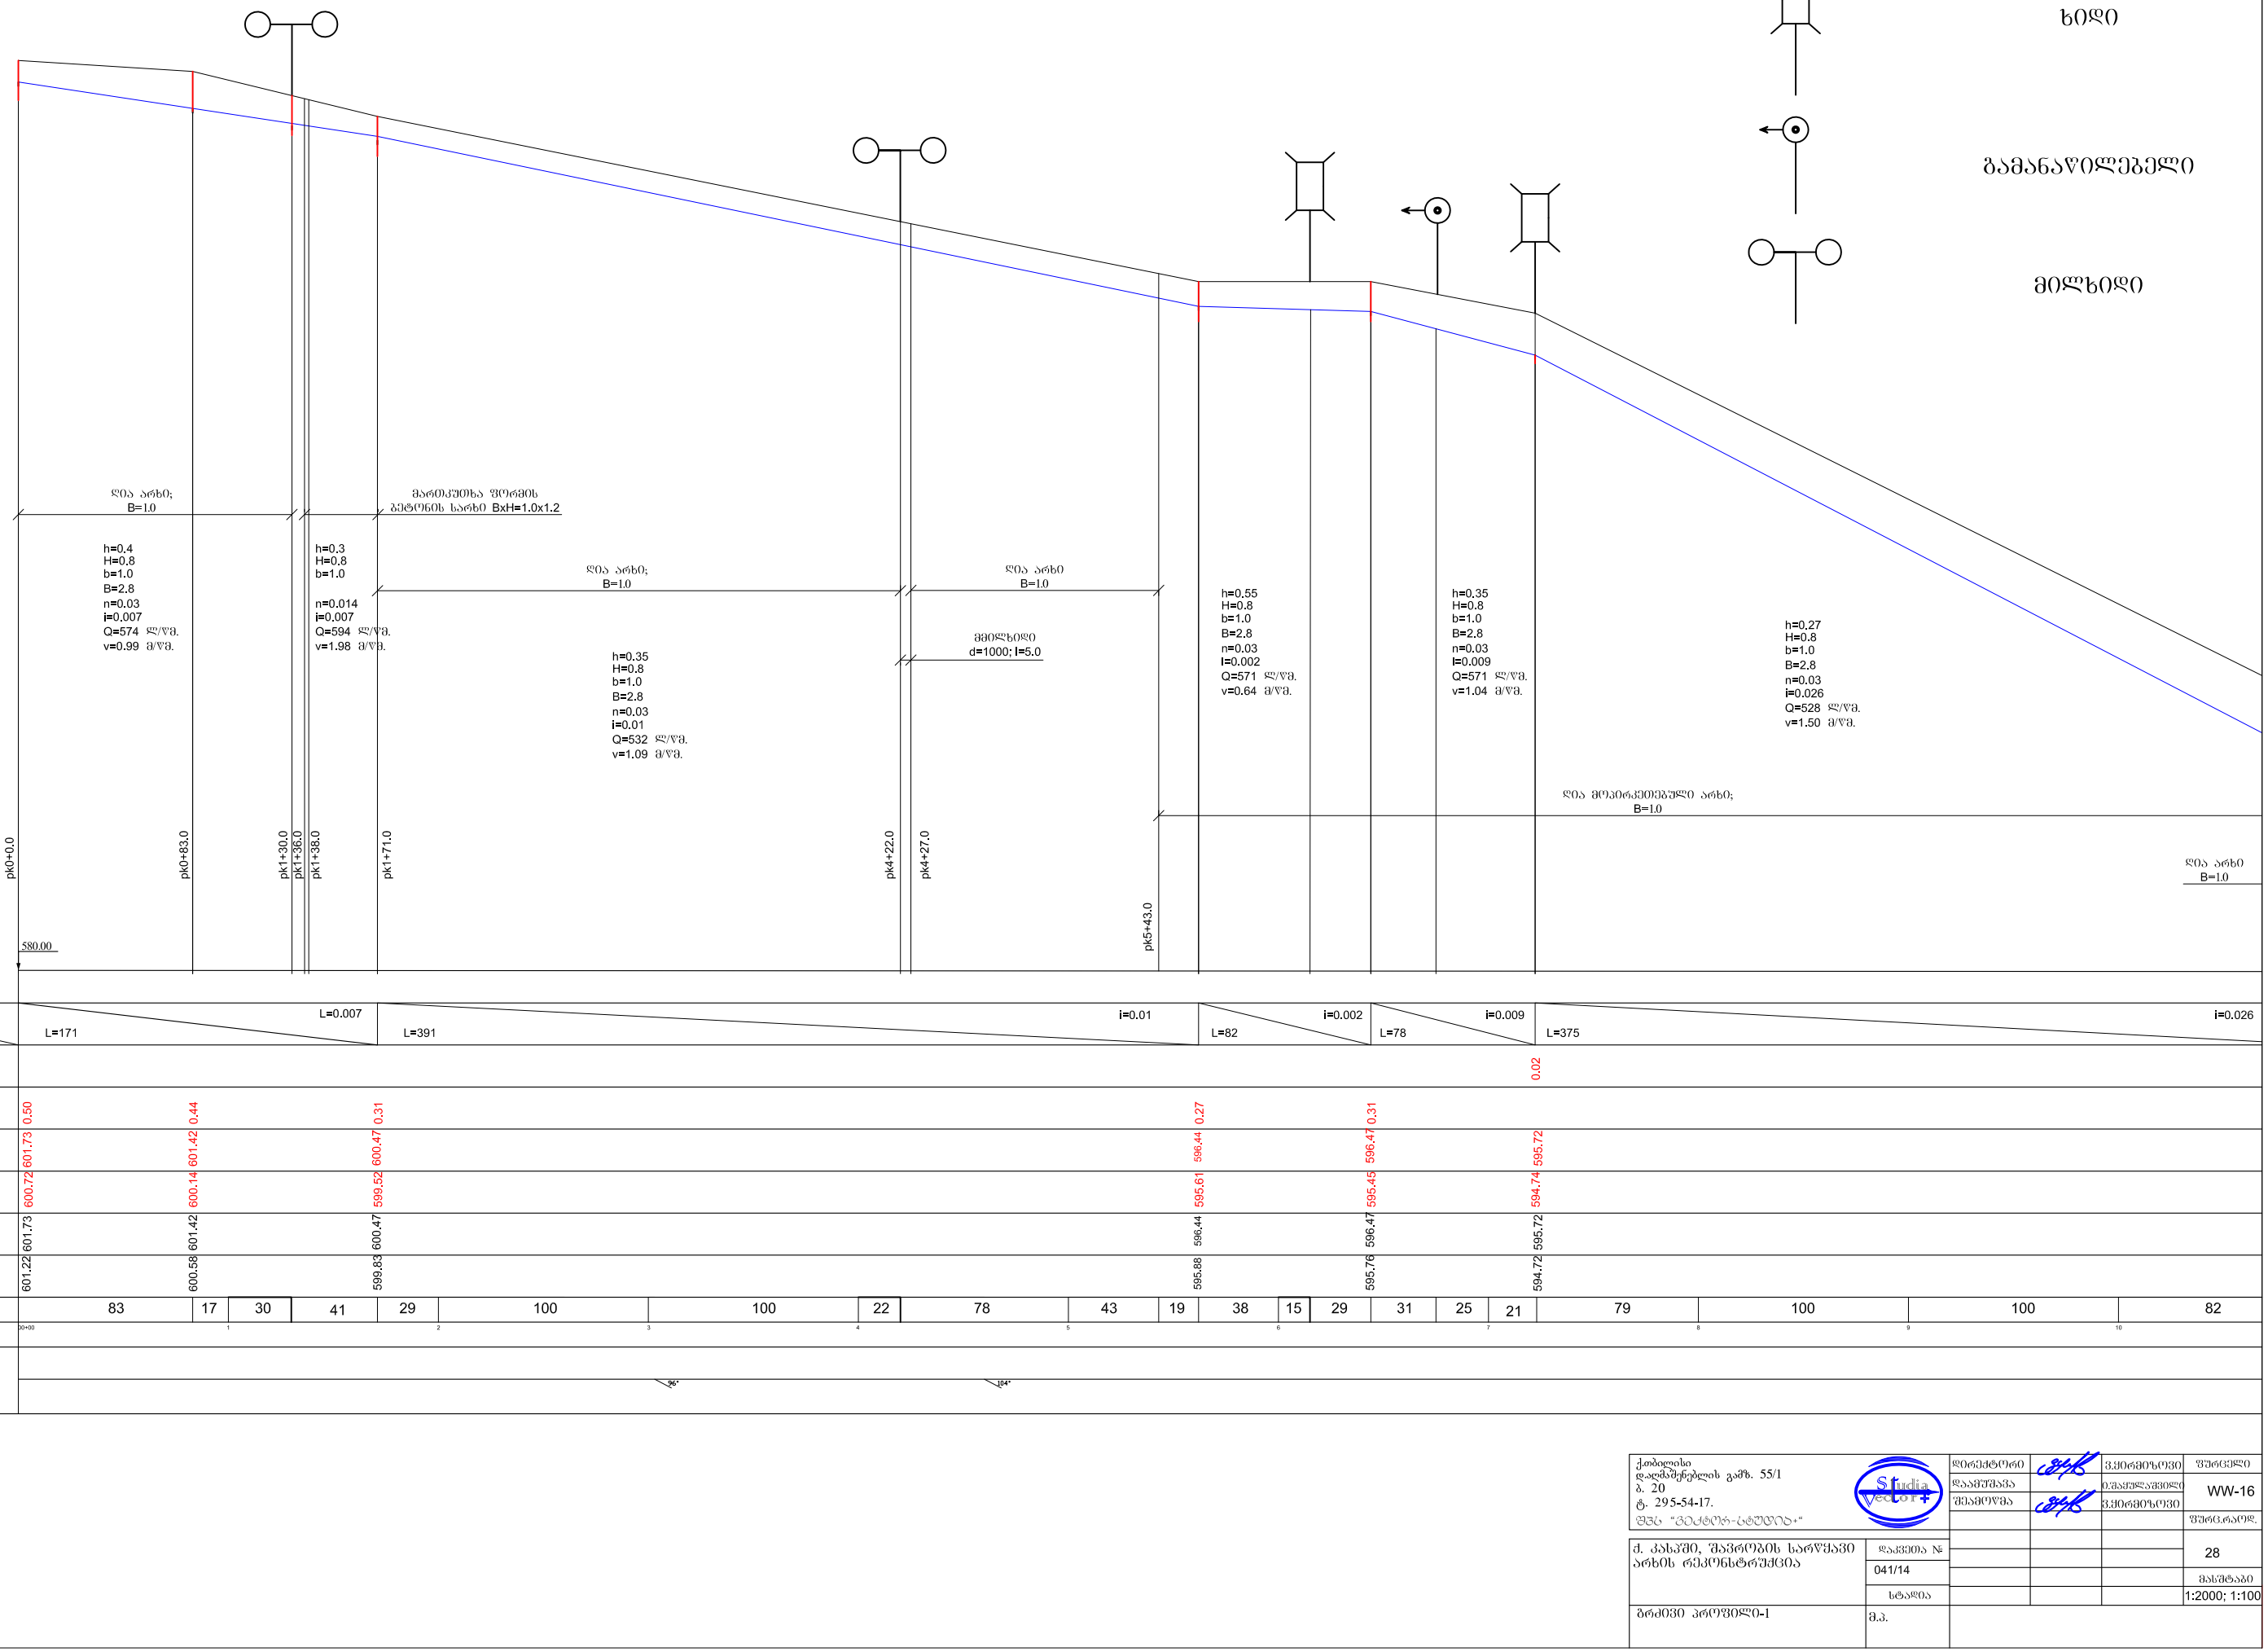


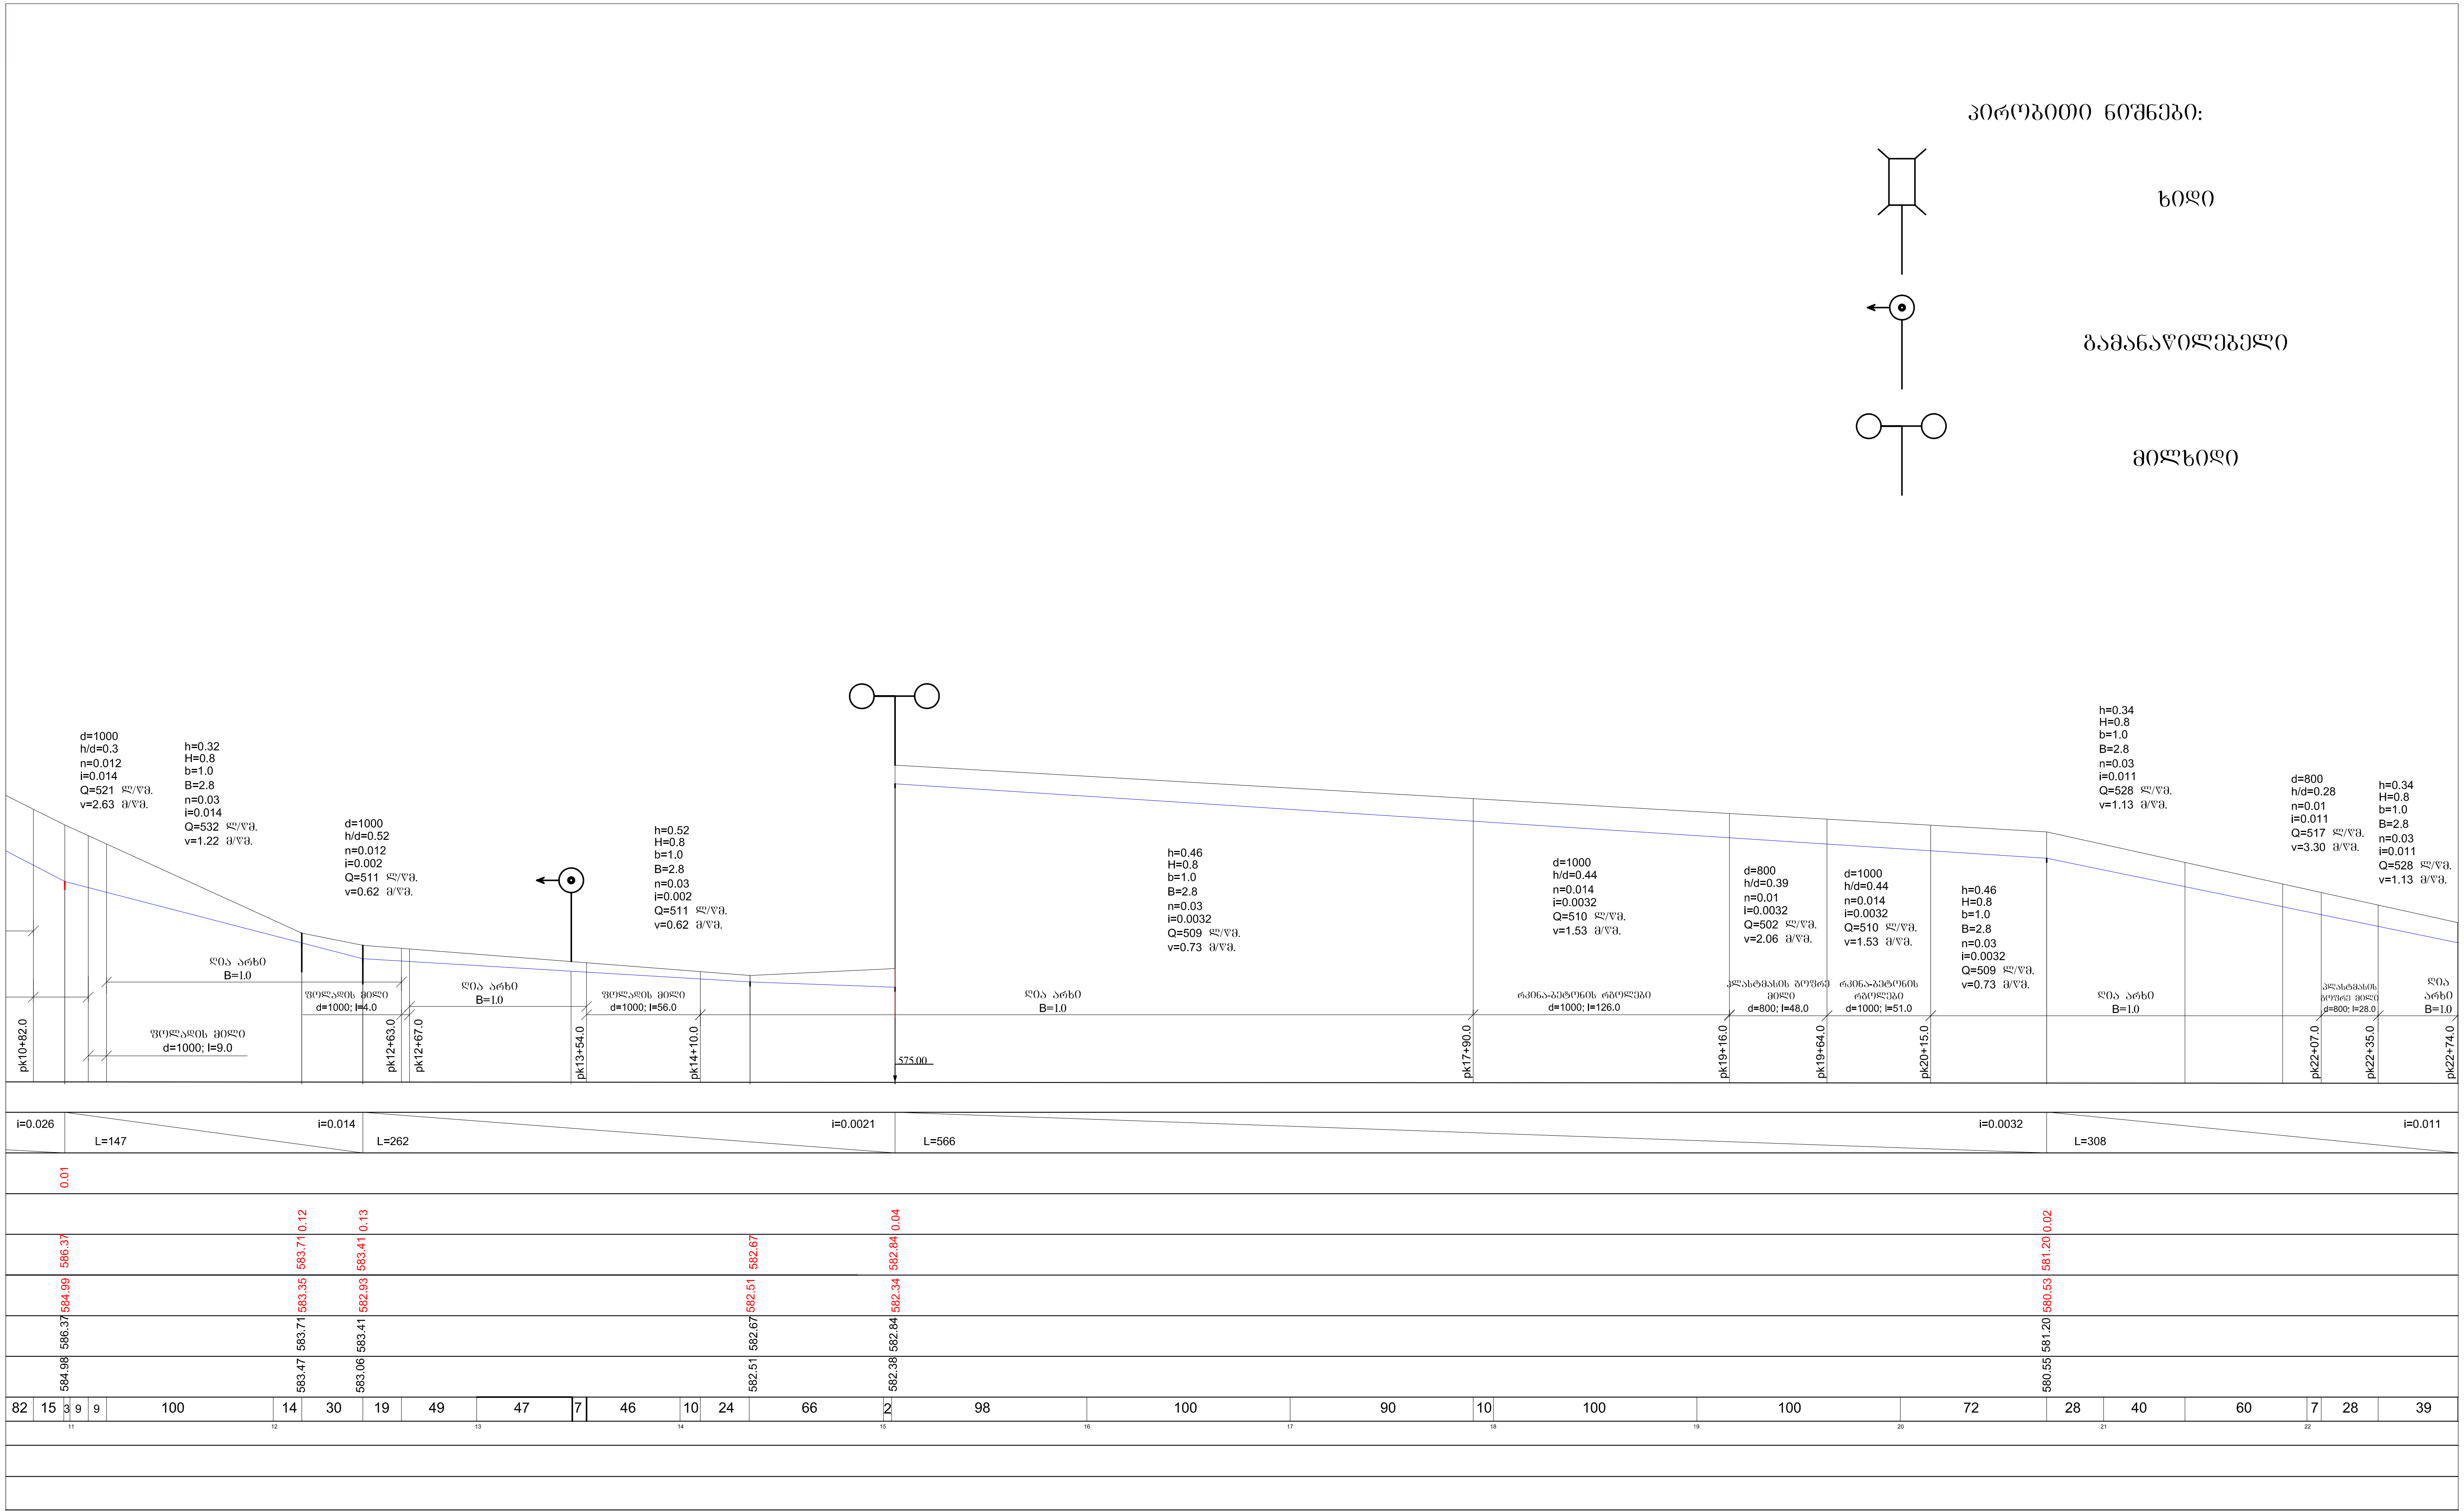

ქ.თბილისი დ.აღმაშენებლის გამზ. 55/1 ბ. 20 ტ. 295-54-17. შპს "ვექტორ-სტუდია+"	დირექტორი		ვ.ყირმიზოვი	ფურცელი
	დაამუშავა		ი.შაყულაშვილი	WW-17
	შეამოწმა		ვ.ყირმიზოვი	
				ფურც.რაოდ.
ქ. კასპში, შავრობის სარწყავი არხის რეკონსტრუქცია	დაკვეთა № 041/14			28
	სტადია			მასშტაბი
				1:2000; 1:100
გრძივი პროფილი-2	მ.პ.			

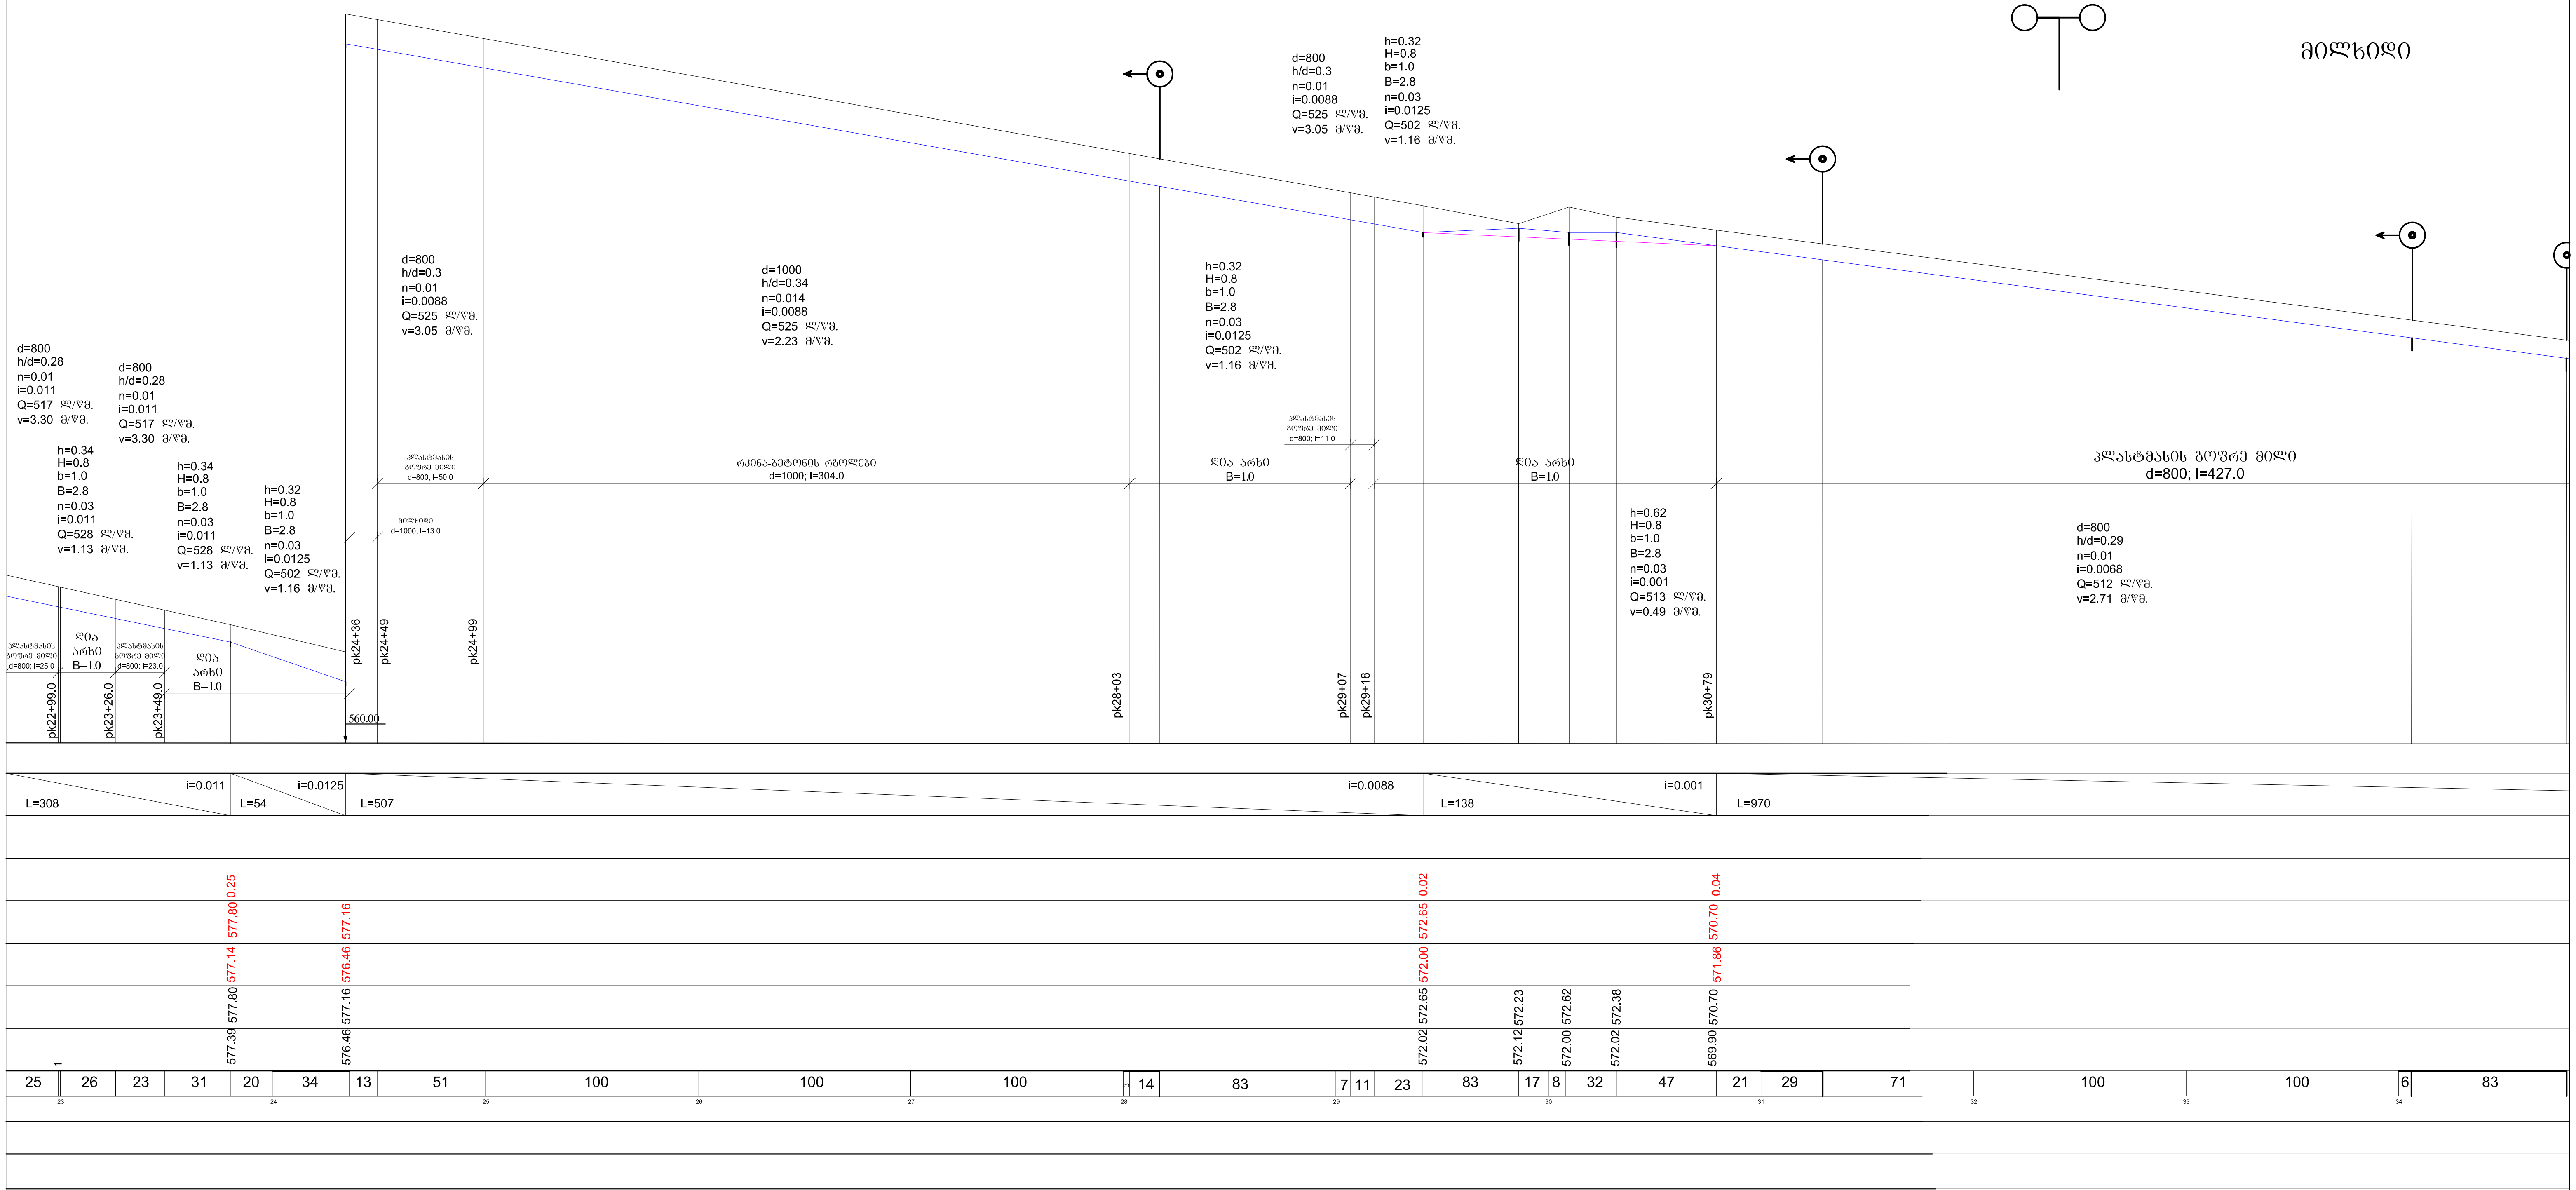

პირობითი ნიშნები:

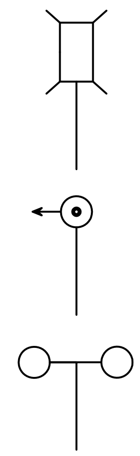

ხიდი

გამანაწილებელი

მილხიდი

ქ.თბილისი დ.აღმაშენებლის გამზ. 55/1 ბ. 20 ტ. 295-54-17. შპს "ვექტორ-სტუდია+"		დირექტორი	ვ.ყირმიზოვი	ფურცელი
		დაამუშავა	ი.შაყულაშვილი	WW-18
		შეამოწმა	ვ.ყირმიზოვი	
				ფურც.რაოდ.
ქ. კასპში, შავრობის სარწყავი არხის რეკონსტრუქცია	დაკვეთა №			28
	041/14			მასშტაბი
	სტადია			1:2000; 1:100
გრძივი პროფილი-3	მ.პ.			

პირობითი ნიშნები:

ხიდი

გამანაწილებელი

მილხიდი

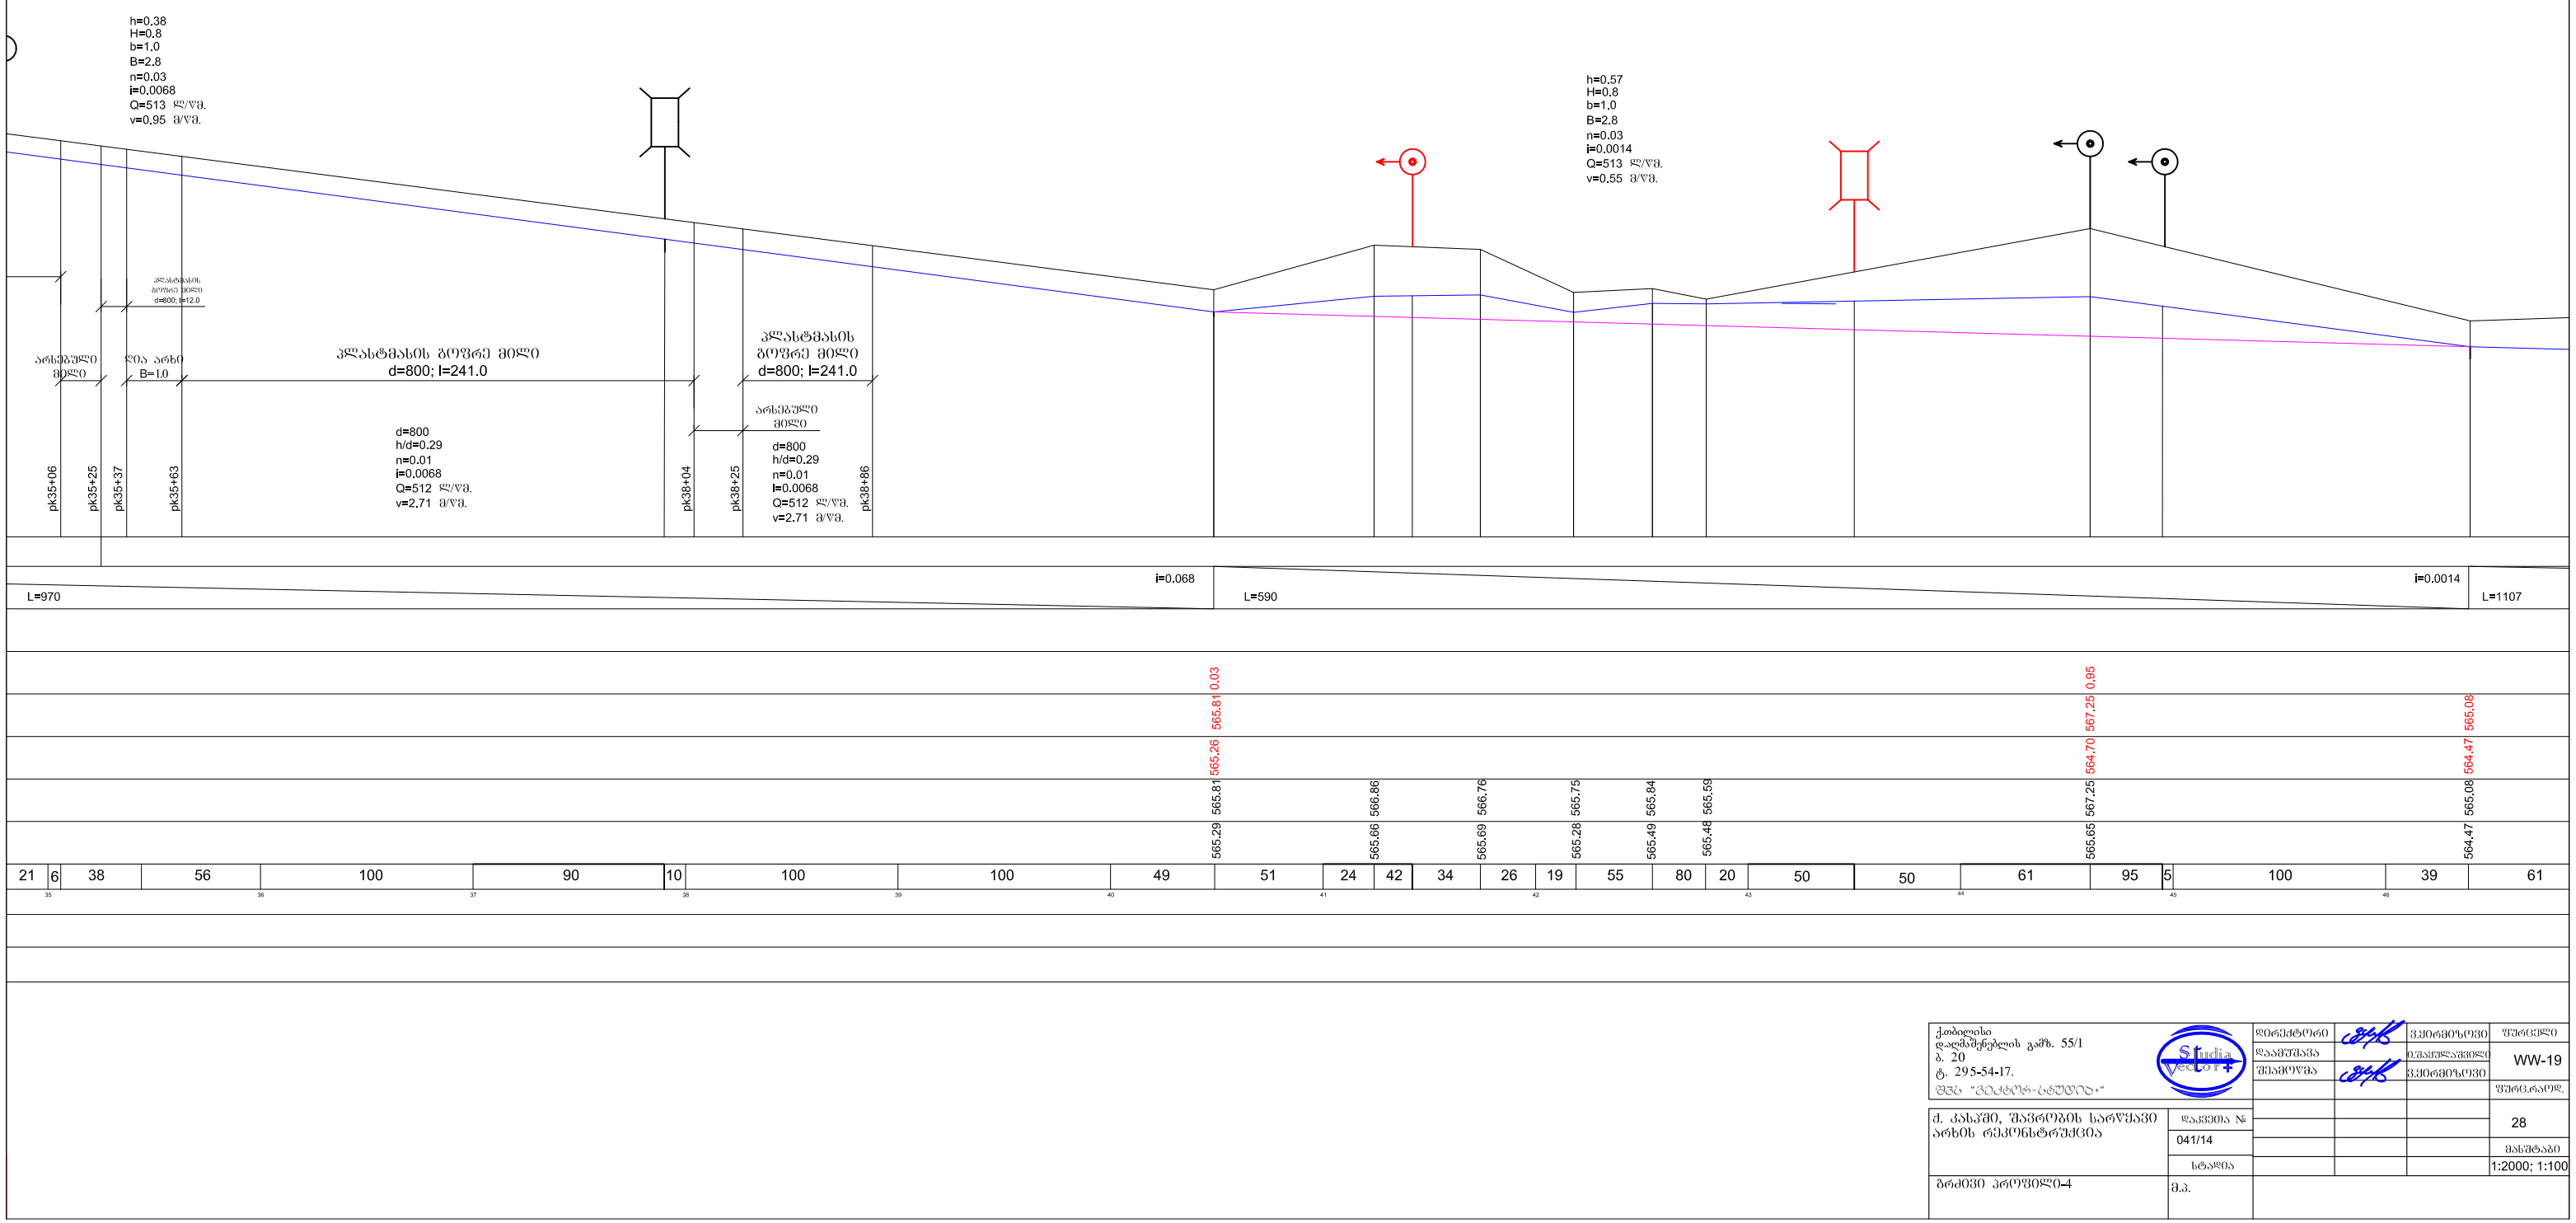


პირობითი ნიშნები:

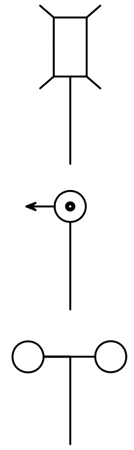

ხიდი

გამანაწილებელი

მილხიდი

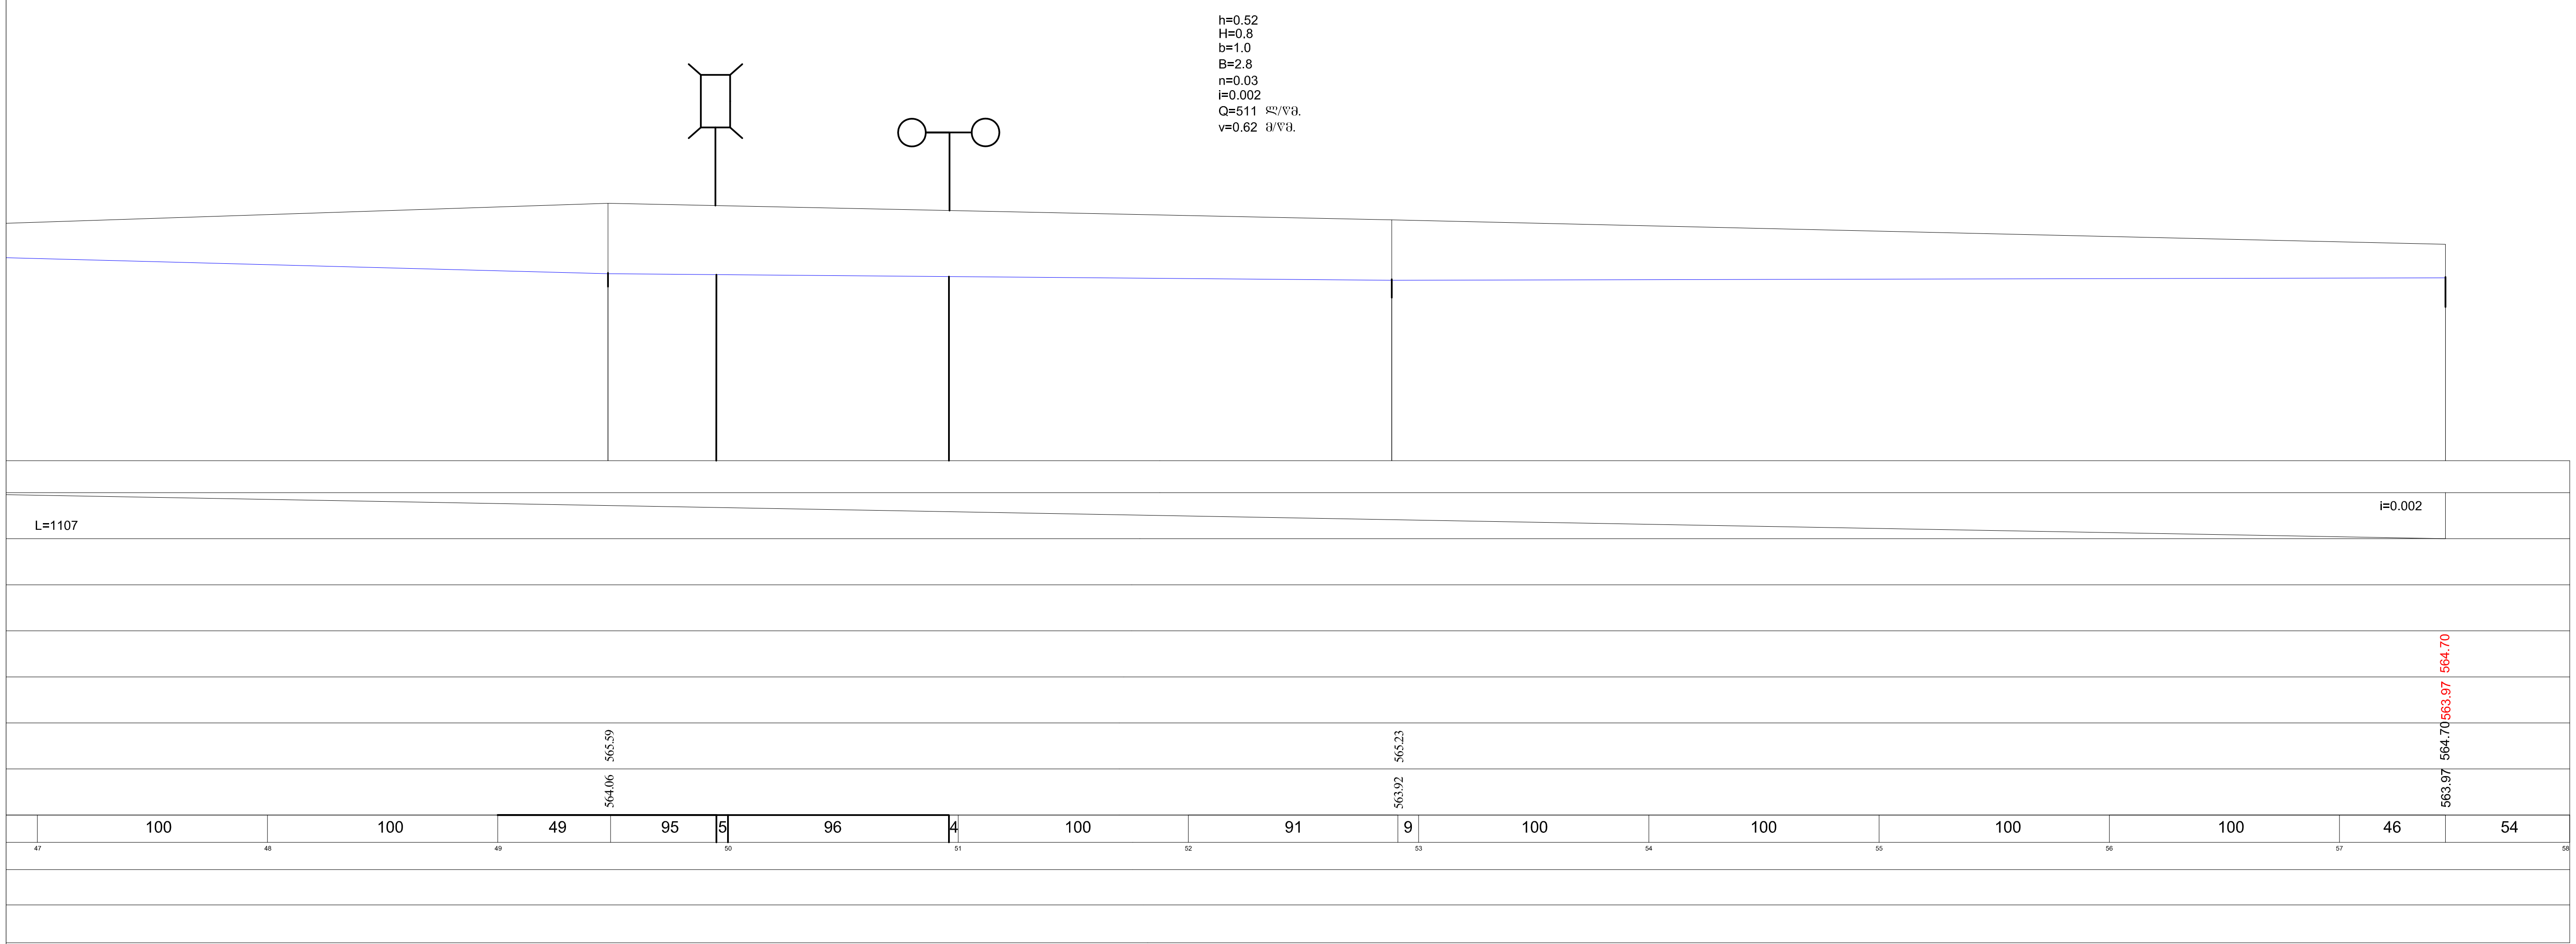

ქ.თბილისი დ.აღმაშენებლის გამზ. 55/1 ბ. 20 ტ. 295-54-17. შპს "ვექტორ-სტუდია+"		დირექტორი		ვ.ყირმიზოვი	ფურცელი
		დამუშავება		ი.შაყულაშვილი	WW-20
		შეამოწმა		ვ.ყირმიზოვი	
					ფურც.რაოდ.
ქ. კასპი, შავრობის სარწყავი არხის რეკონსტრუქცია	დაკვეთა №				28
	041/14				მასშტაბი
	სტადია				1:2000; 1:100
გრძივი პროფილი-5	მ.პ.				

გეგმა
მ1:100

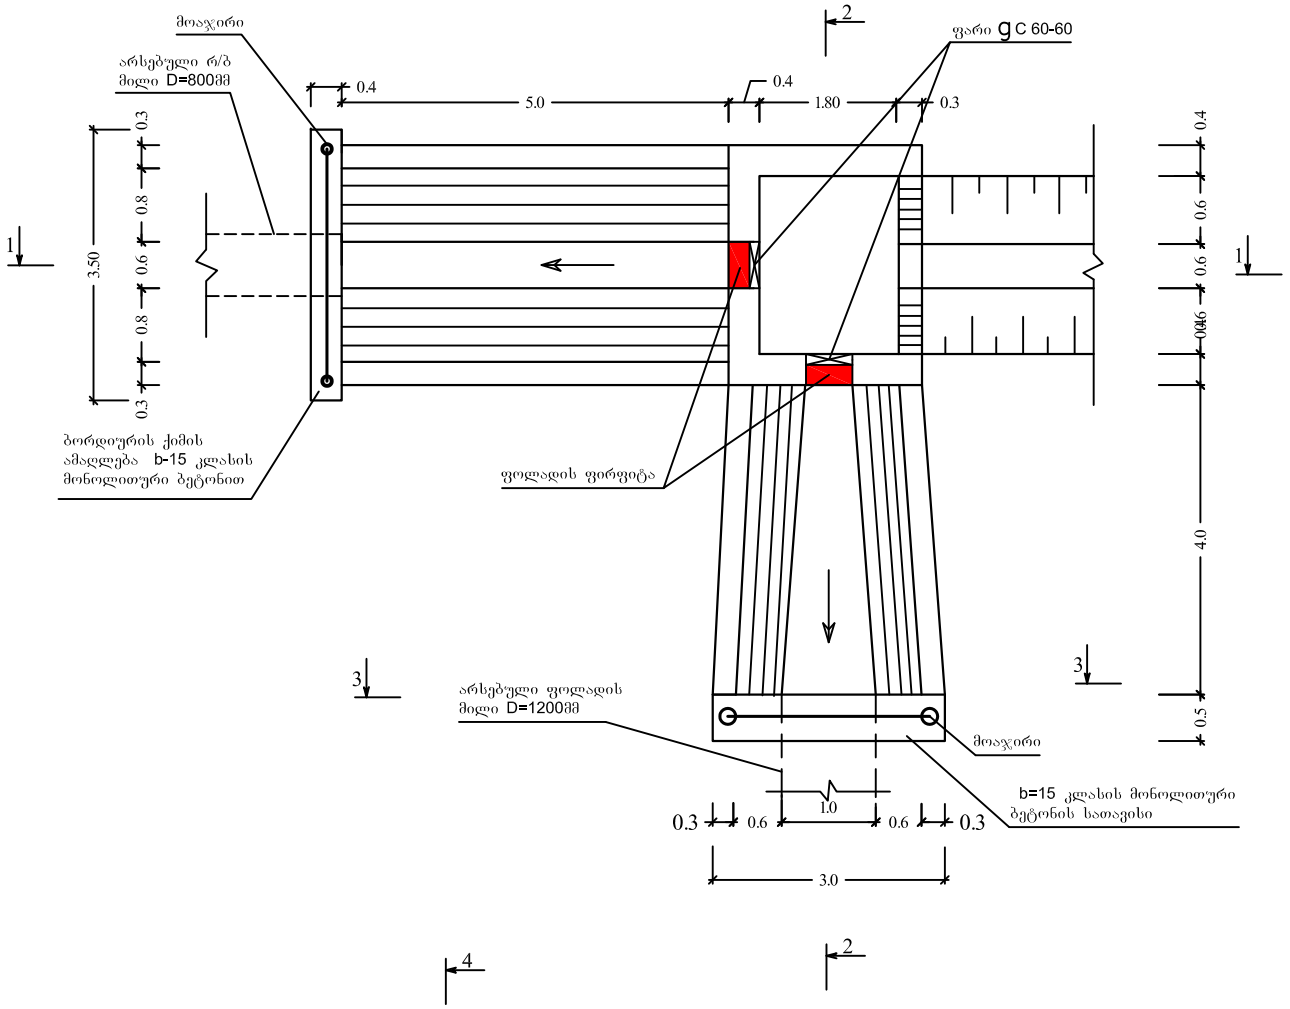

2-2
მ1:100

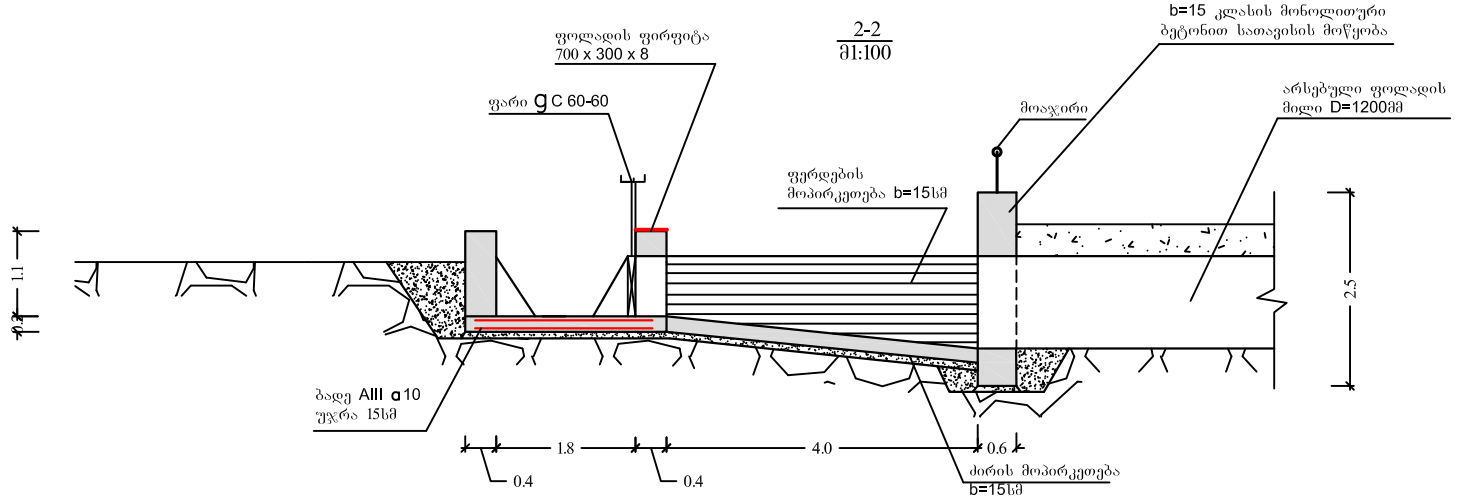

3-3
მ1:100

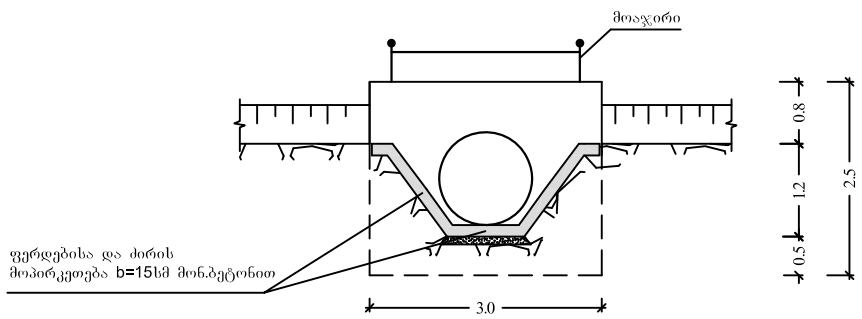

4-4
მ1:100

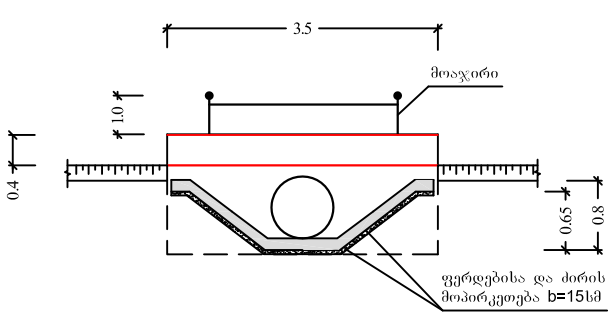

1-1
მ1:100

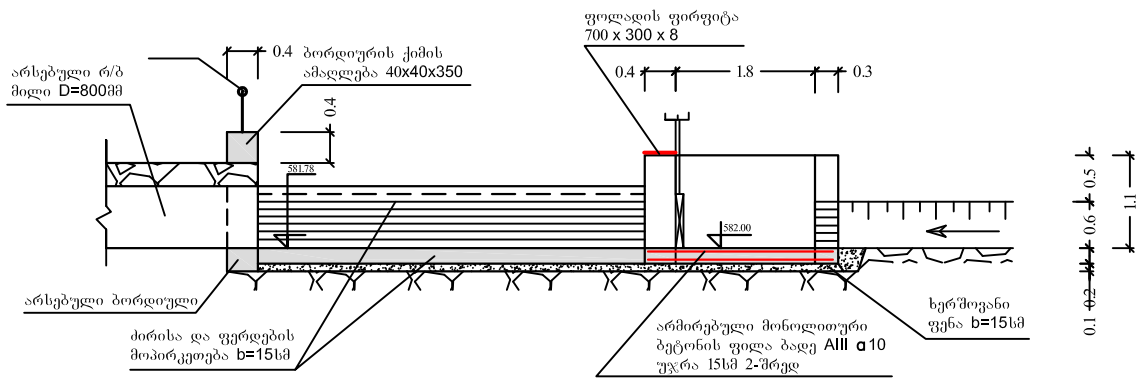

ქ.თბილისი დ.აღმაშენებლის გამზ. 55/1 ბ. 20 ტ. 295-54-17. შპს "ტექტორ-სტუდია+"	დირექტორი		ვ.ქირმიზოვი	ფურცელი
	დაამუშავა		ი.შაყულაშვილი	WW-21
	შეამოწმა		ვ.ქირმიზოვი	
				ფურც.რაოდ.
ქ. კასპში, შავრიგის სარწყავი არხის რეკონსტრუქცია	დაკვეთა №			28
	041/14			მასშტაბი
	სტადია			1:50
გამანაწილებელი კამერა ჭრილები	მ.პ.			