


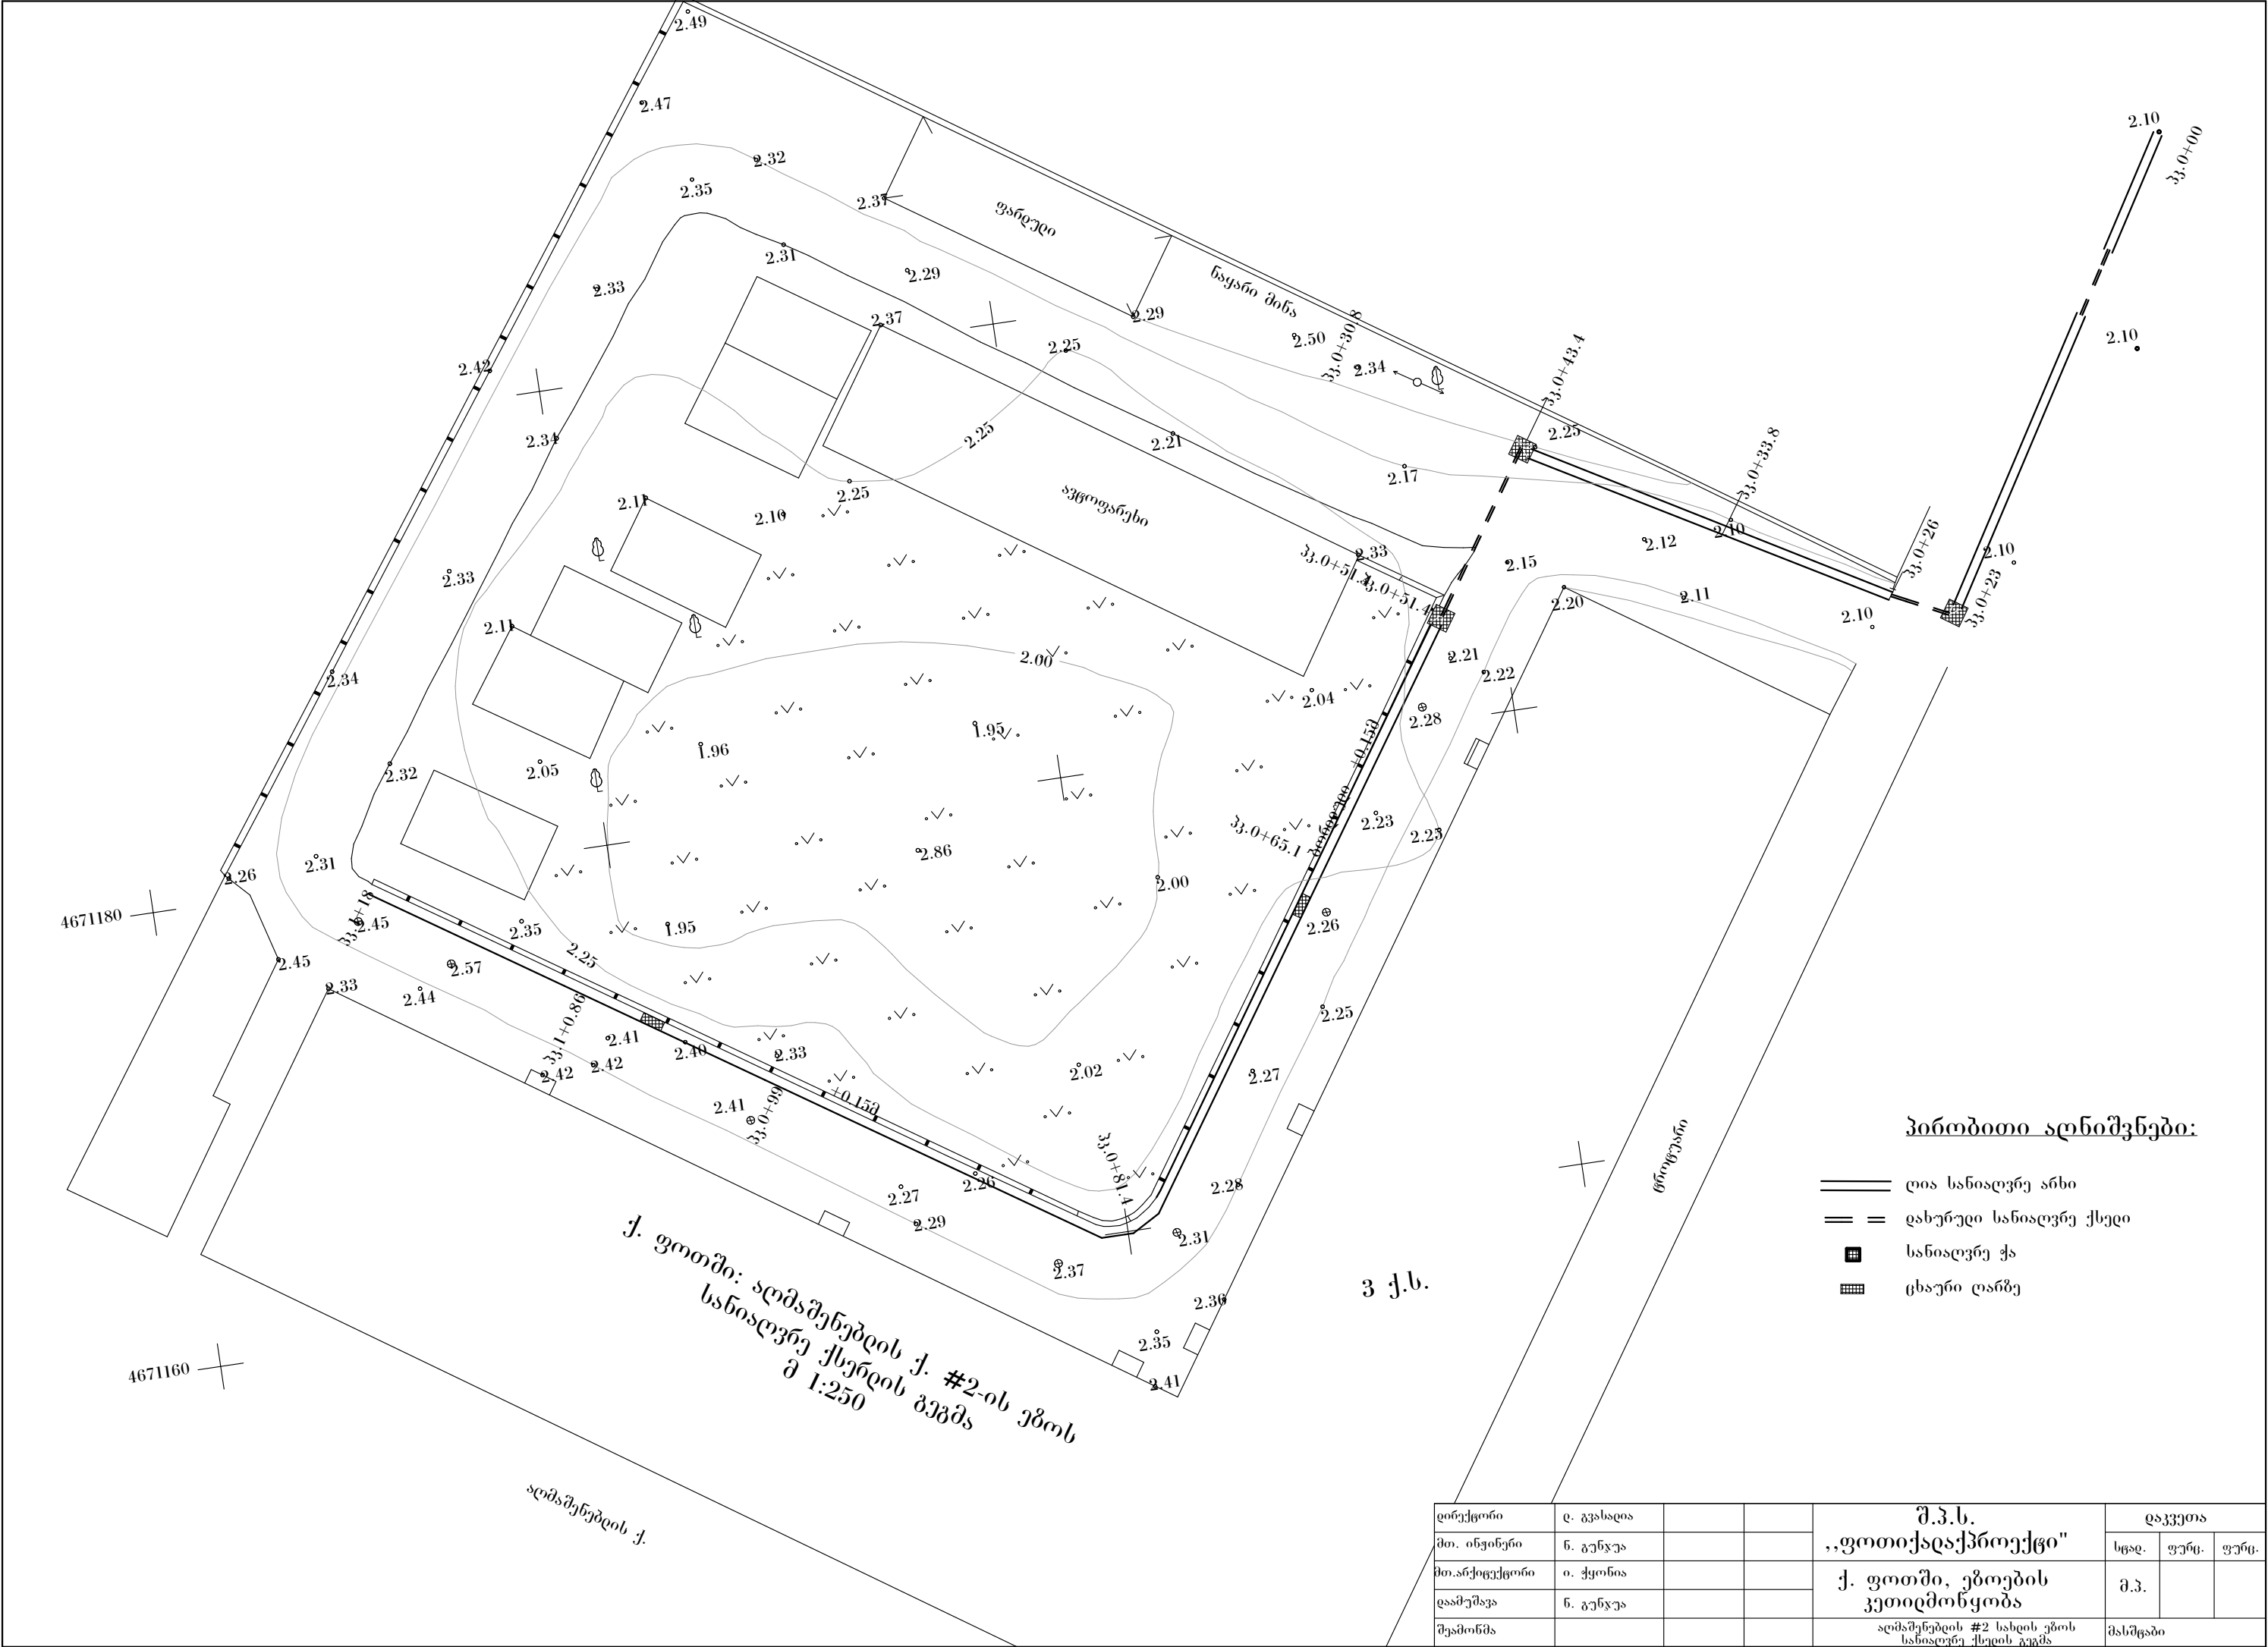

პირობითი აღნიშვნები:

- ლიას სანიაღვრე არხი
- დახურული სანიაღვრე ქსელი
- სანიაღვრე ჭა
- ცხური ლანძე

ქ. ფოთში: აღმასმენების ქ. #2-ის ეზოს
სანიაღვრე ქსელის გეგმა
მ 1:250

დირექტორი	დ. გვასალია			შ.პ.ს. „ფოთიქადაქროექტი“	დაკვეთა		
მთ. ინჟინერი	ნ. გუჩუა				სად.	ფურს.	ფურს.
მთ.არქიტექტორი	ო. ჭყონია			ქ. ფოთში, ეზოების კეთილმოწყობა	მ.პ.		
დაამუშავა	ნ. გუჩუა						
შეამოწმა				აღმასმენების #2 სახლის ეზოს სანიაღვრე ქსელის გეგმა	მასშტაბი		