


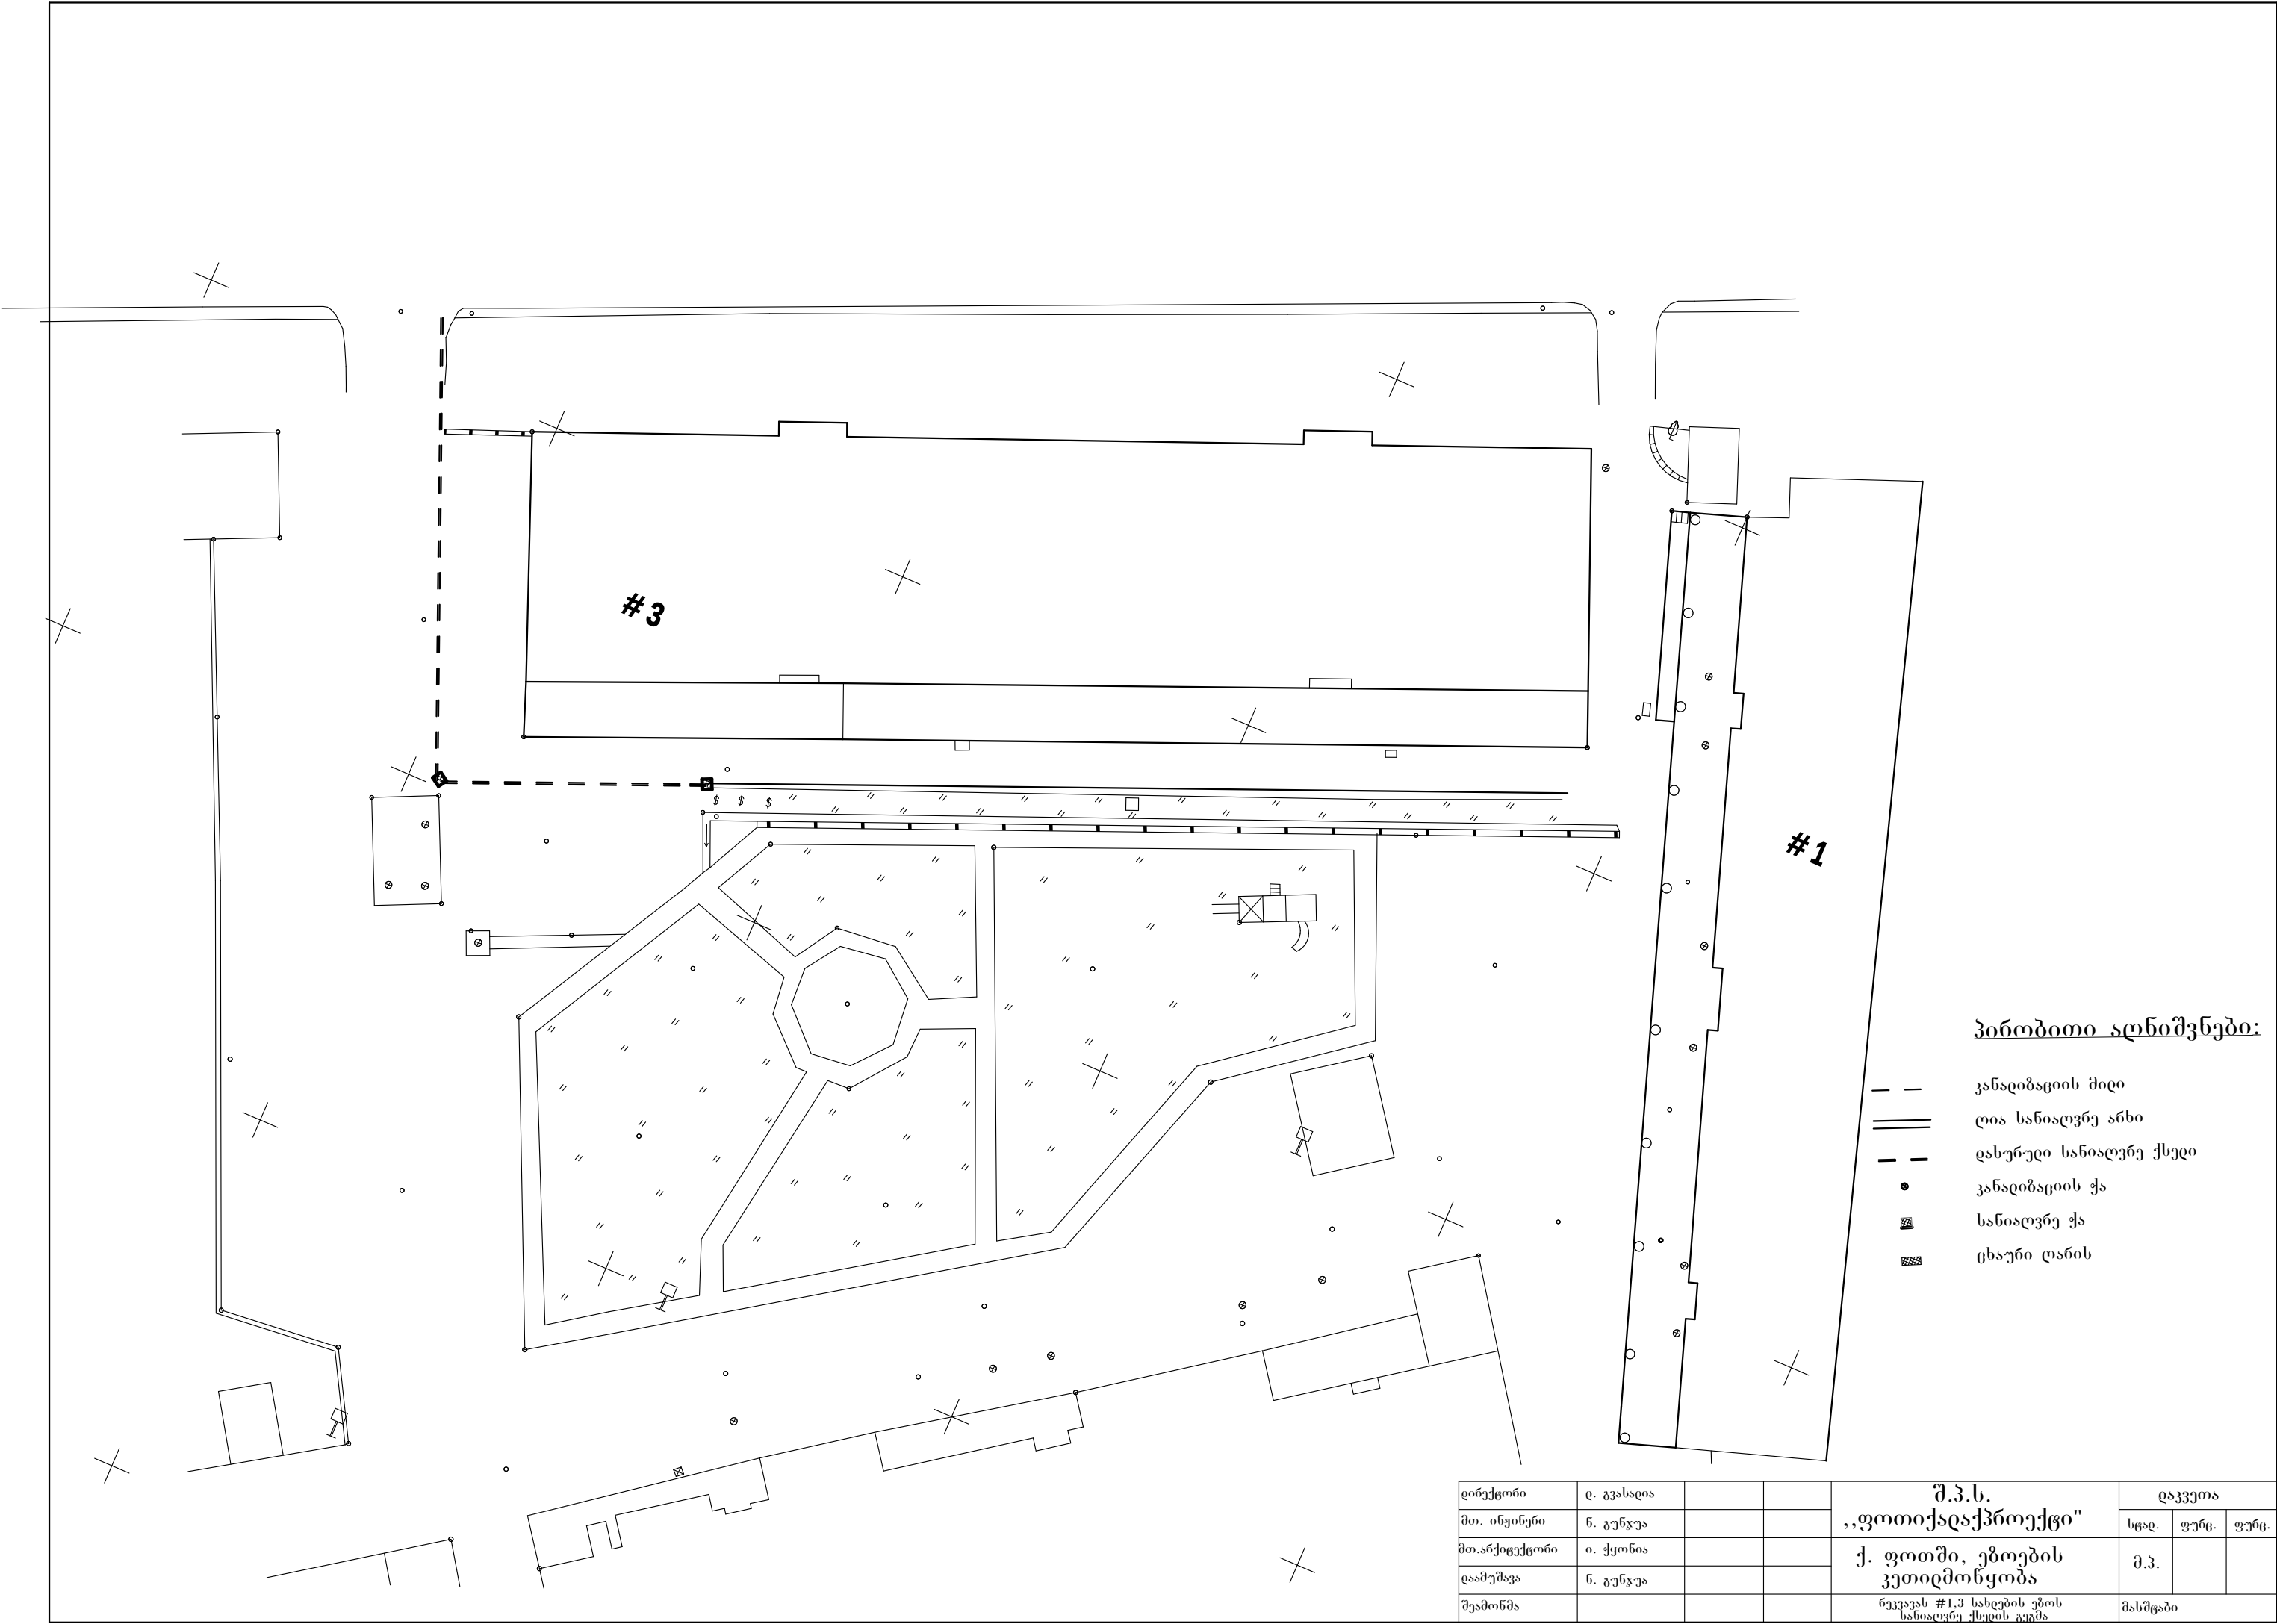

პირბითი აღნიშვნები:

- — კანდიზაციის მილი
- === ლია სანიალვრე ანხი
- - - დახურული სანიალვრე ქსელი
- კანდიზაციის ქა
- სანიალვრე ქა
- ცხაური ლარის

დირექტორი	დ. გვასალია			შ.პ.ს. „ფოთიქადაქროექტი“	დაკვეთა		
მთ. ინჟინერი	ნ. გუნჯა				სად.	ფურმ.	ფურმ.
მთ.არქიტექტორი	ი. ქყონია			ქ. ფოთში, ებოვბის კუთიღმონყობა	მ.პ.		
დაამუშავა	ნ. გუნჯა						
შეამონმა							
				ნუკვავას #1.3 სახლების ებოვ სანიალვრე ქსელის გეგმა	მასშტაბი		