


E70
© 2014 Basarsoft
© 2014 Google
Image © 2014 DigitalGlobe
Google earth
2004
Дата съемки: 9.9.2004 41°32'44.39" С 41°33'45.50" В Высота над уровнем моря: 5 м обзор с высоты 296 м


წინხედი

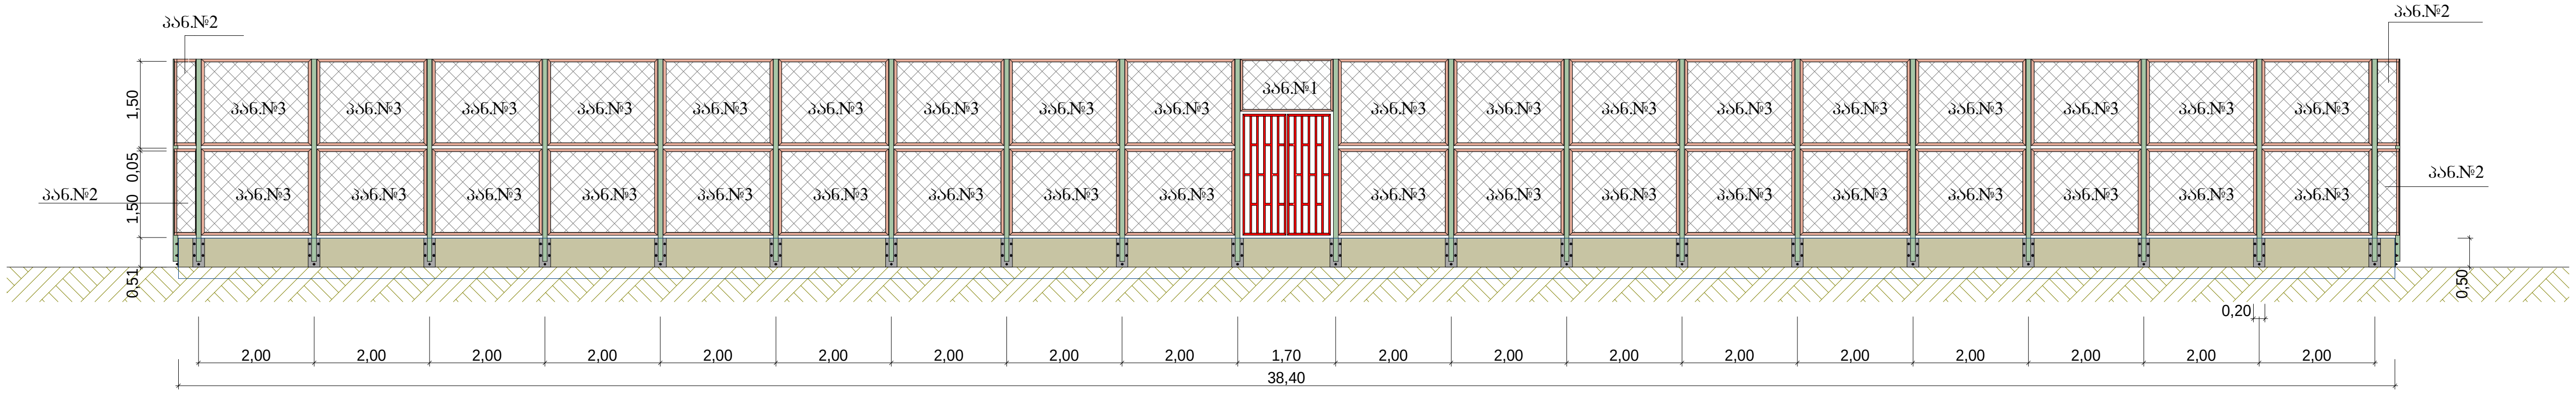

გვერდხედი 1

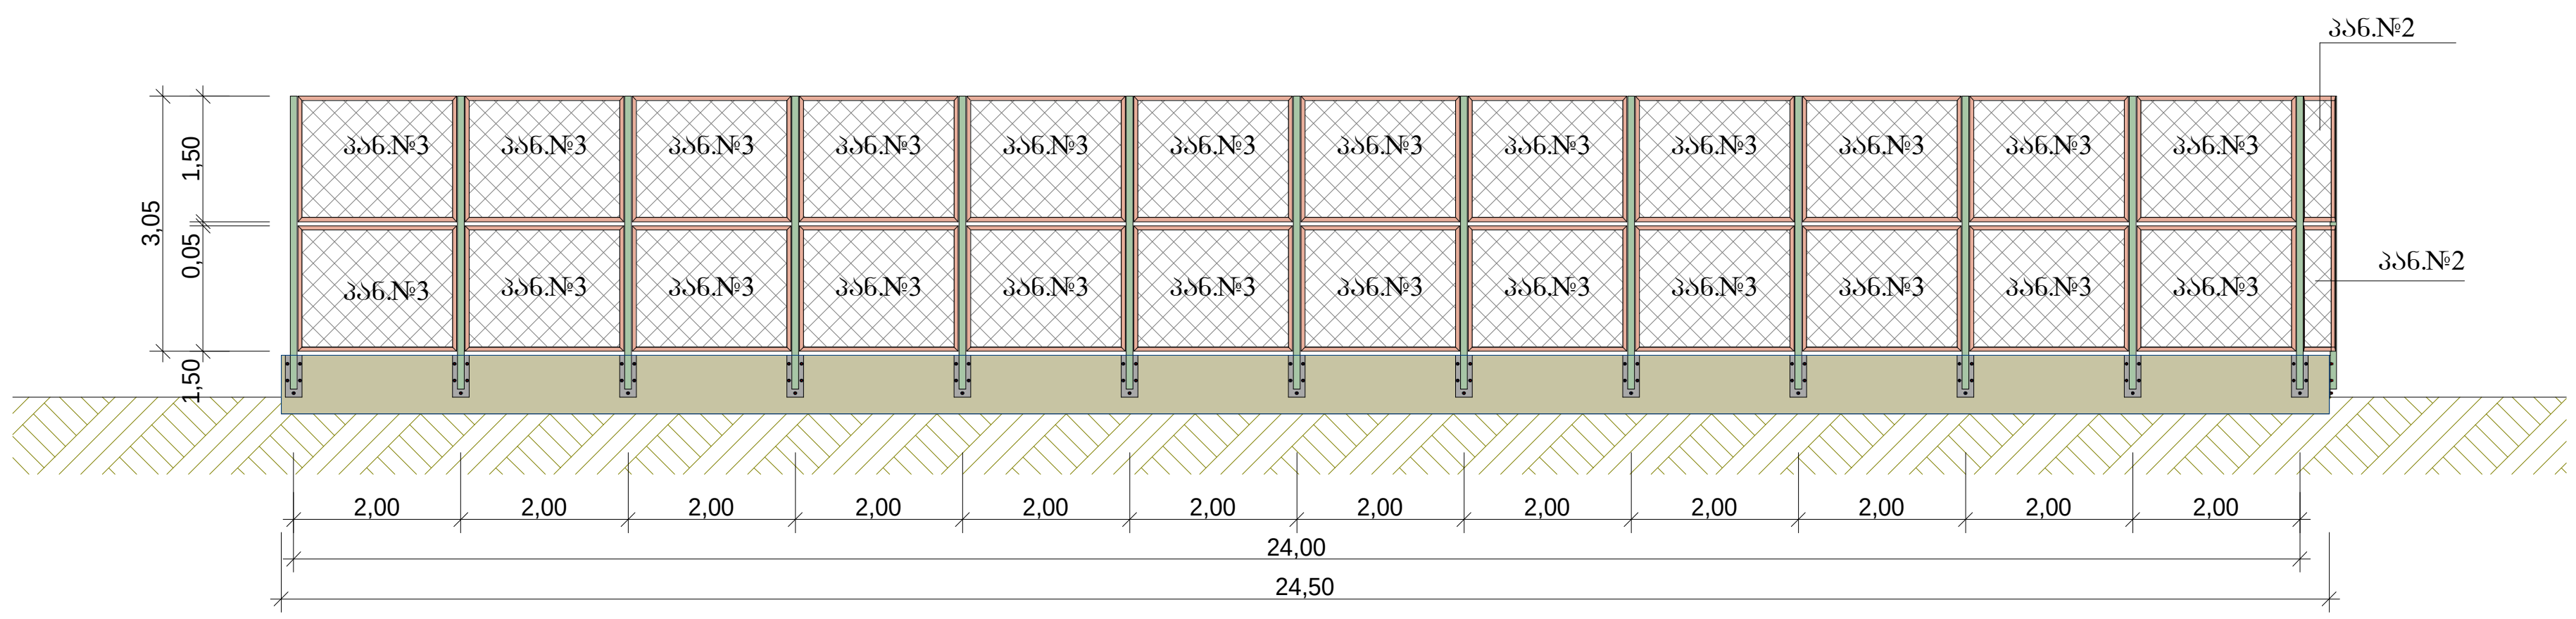

გვერდხედი 2

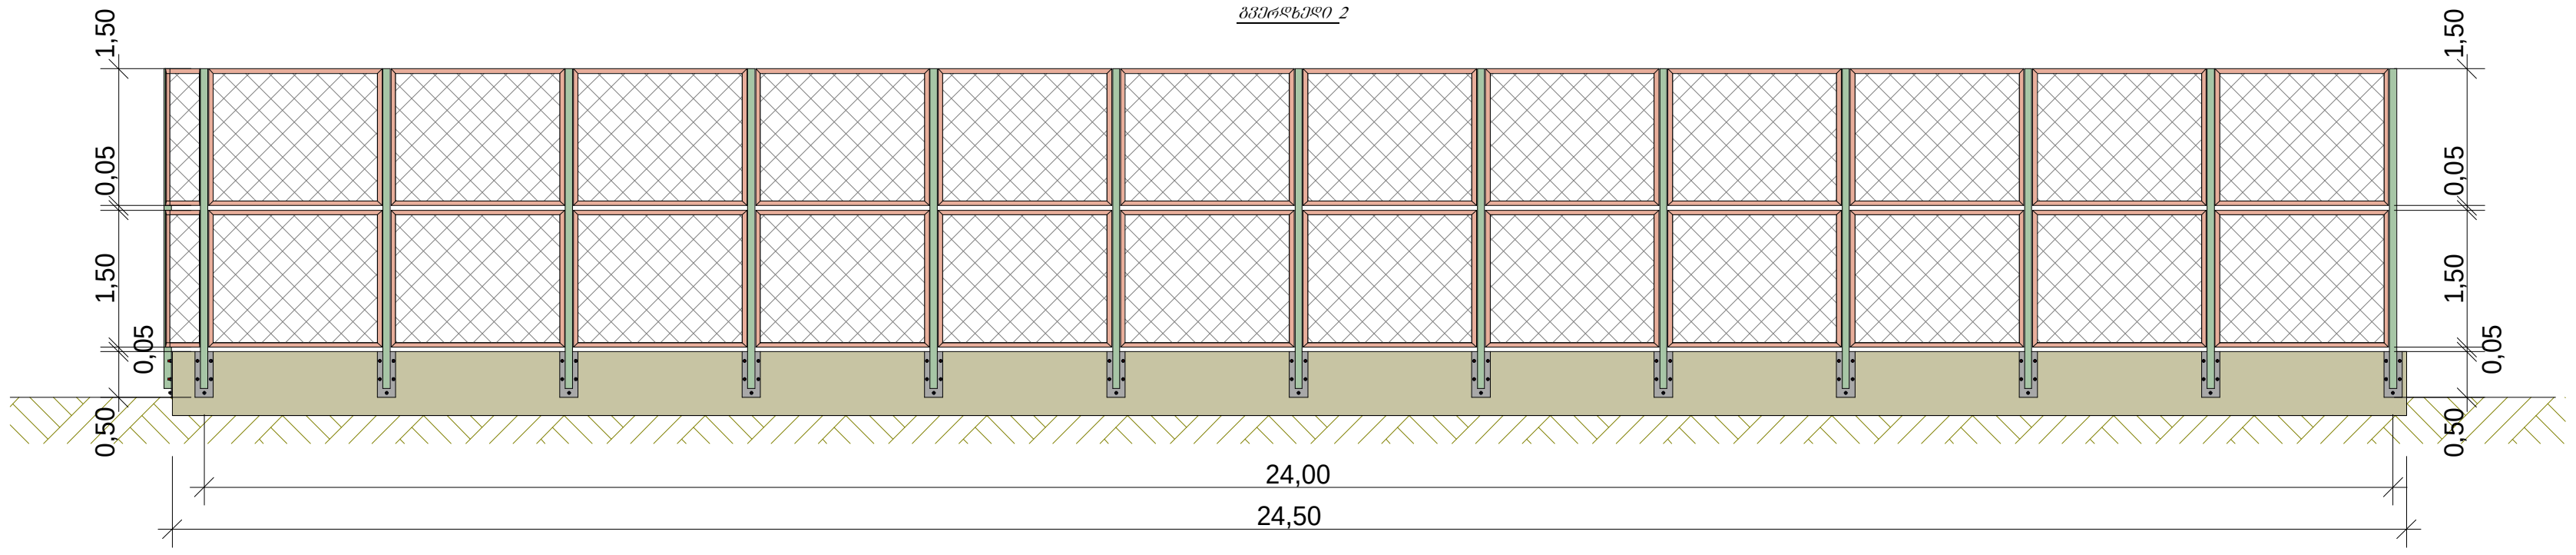

ობიექტის დასახელება

მინი საფეხბურთო მოედნის პროექტი


დამკვეთი:
ქ.ბათუმის მერია


ობიექტის მისამართი:
ქ ბათუმი


პროექტირება:
შ.პ.ს. „ხობი-2005“
ს/კ 244685131
ქ.ხობი, ბერიას ქ. №7


თანამდებობა	სახელი გვარი	ხელმოწერა
არქიტექტორი	ა.გადელია	
მთ.ინჟინერი	ლ.კვიკვინიძე	
დირექტორი	ს.დოლბაია	

სტადია	პროექტი	
თარიღი	ფურცლის №	სულ რაოდ.

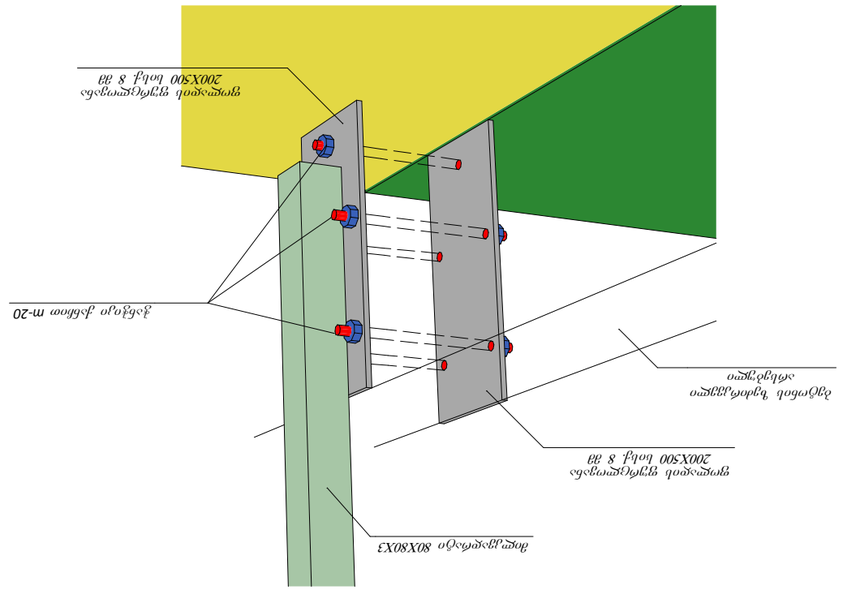

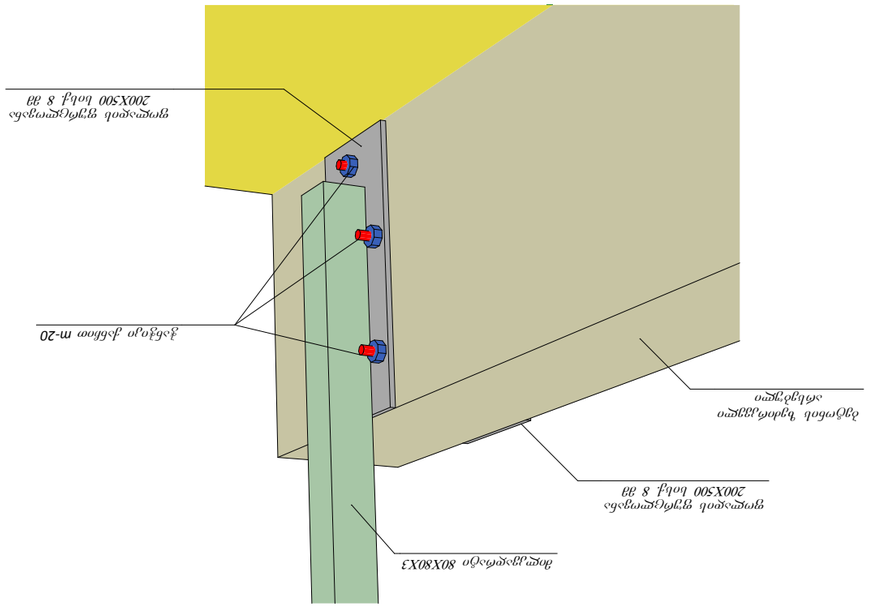


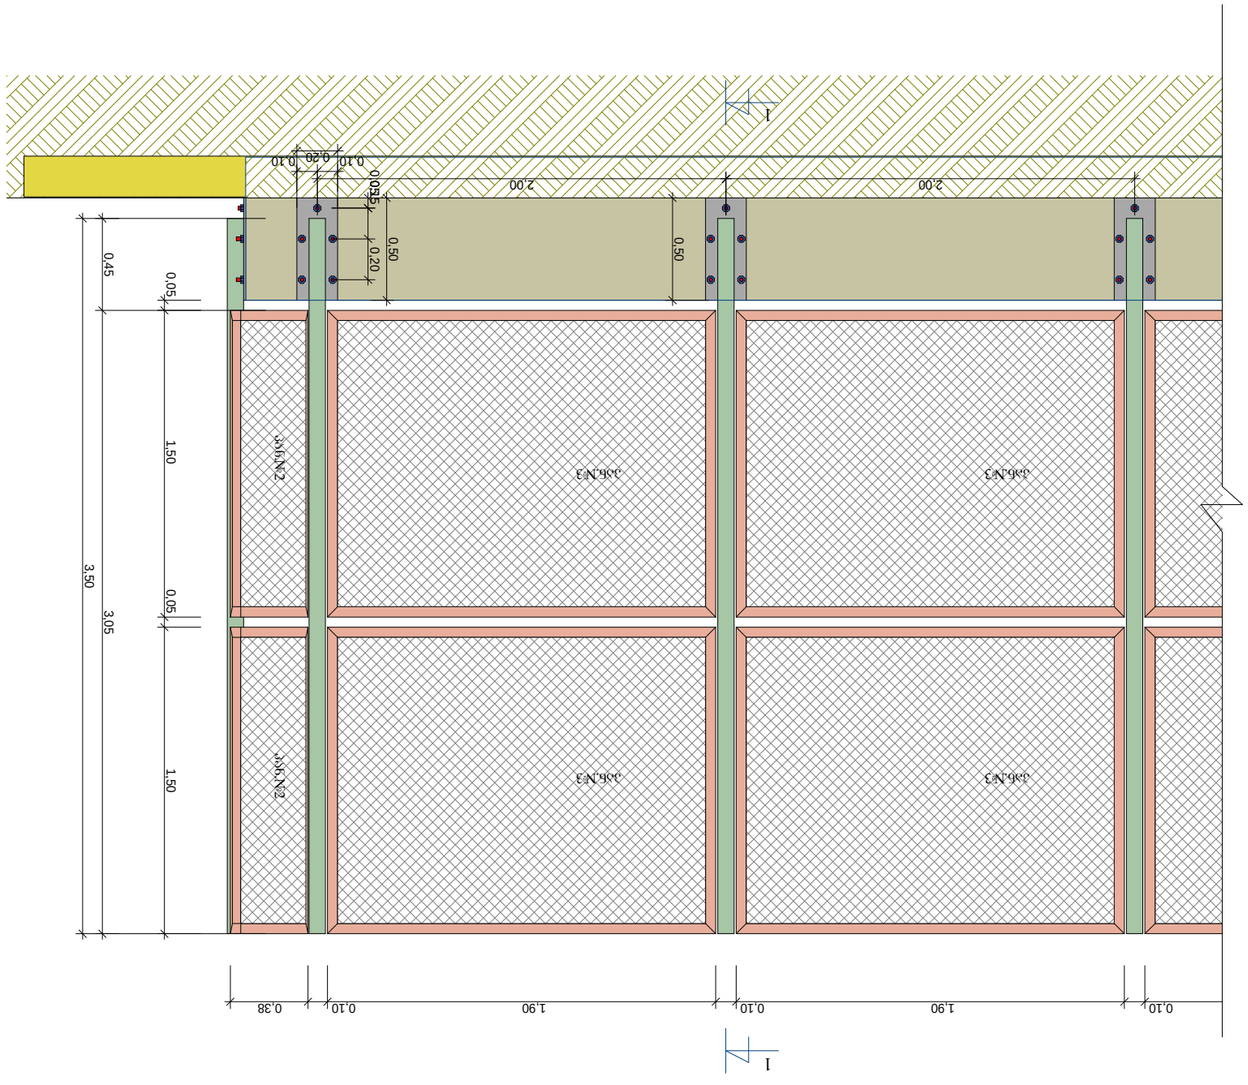

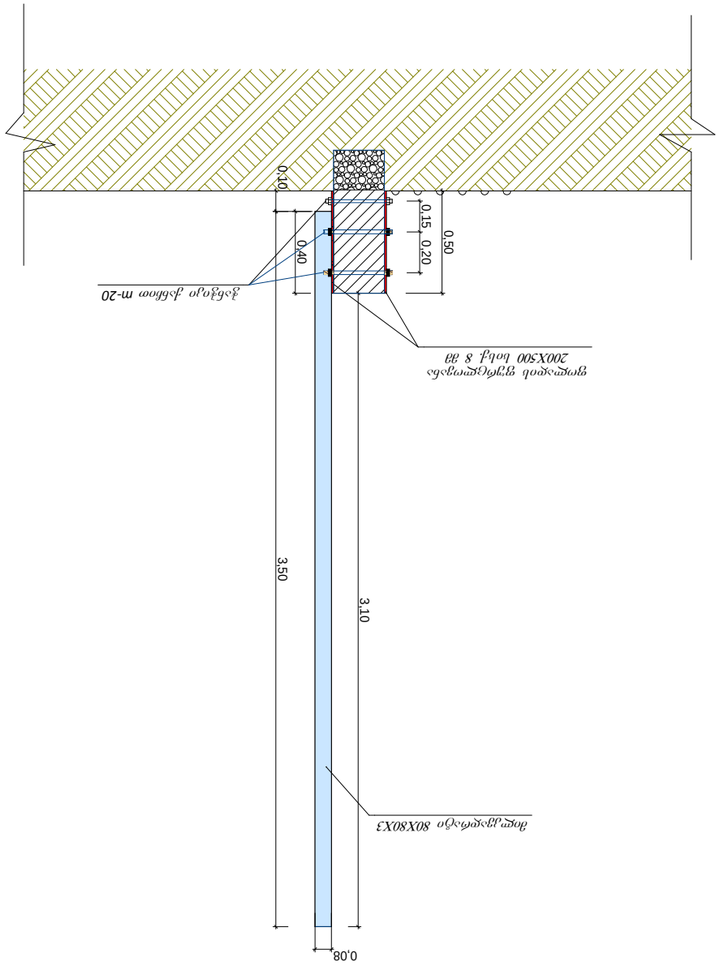


თმასაშენებლო №1

ჭრილი 1-1

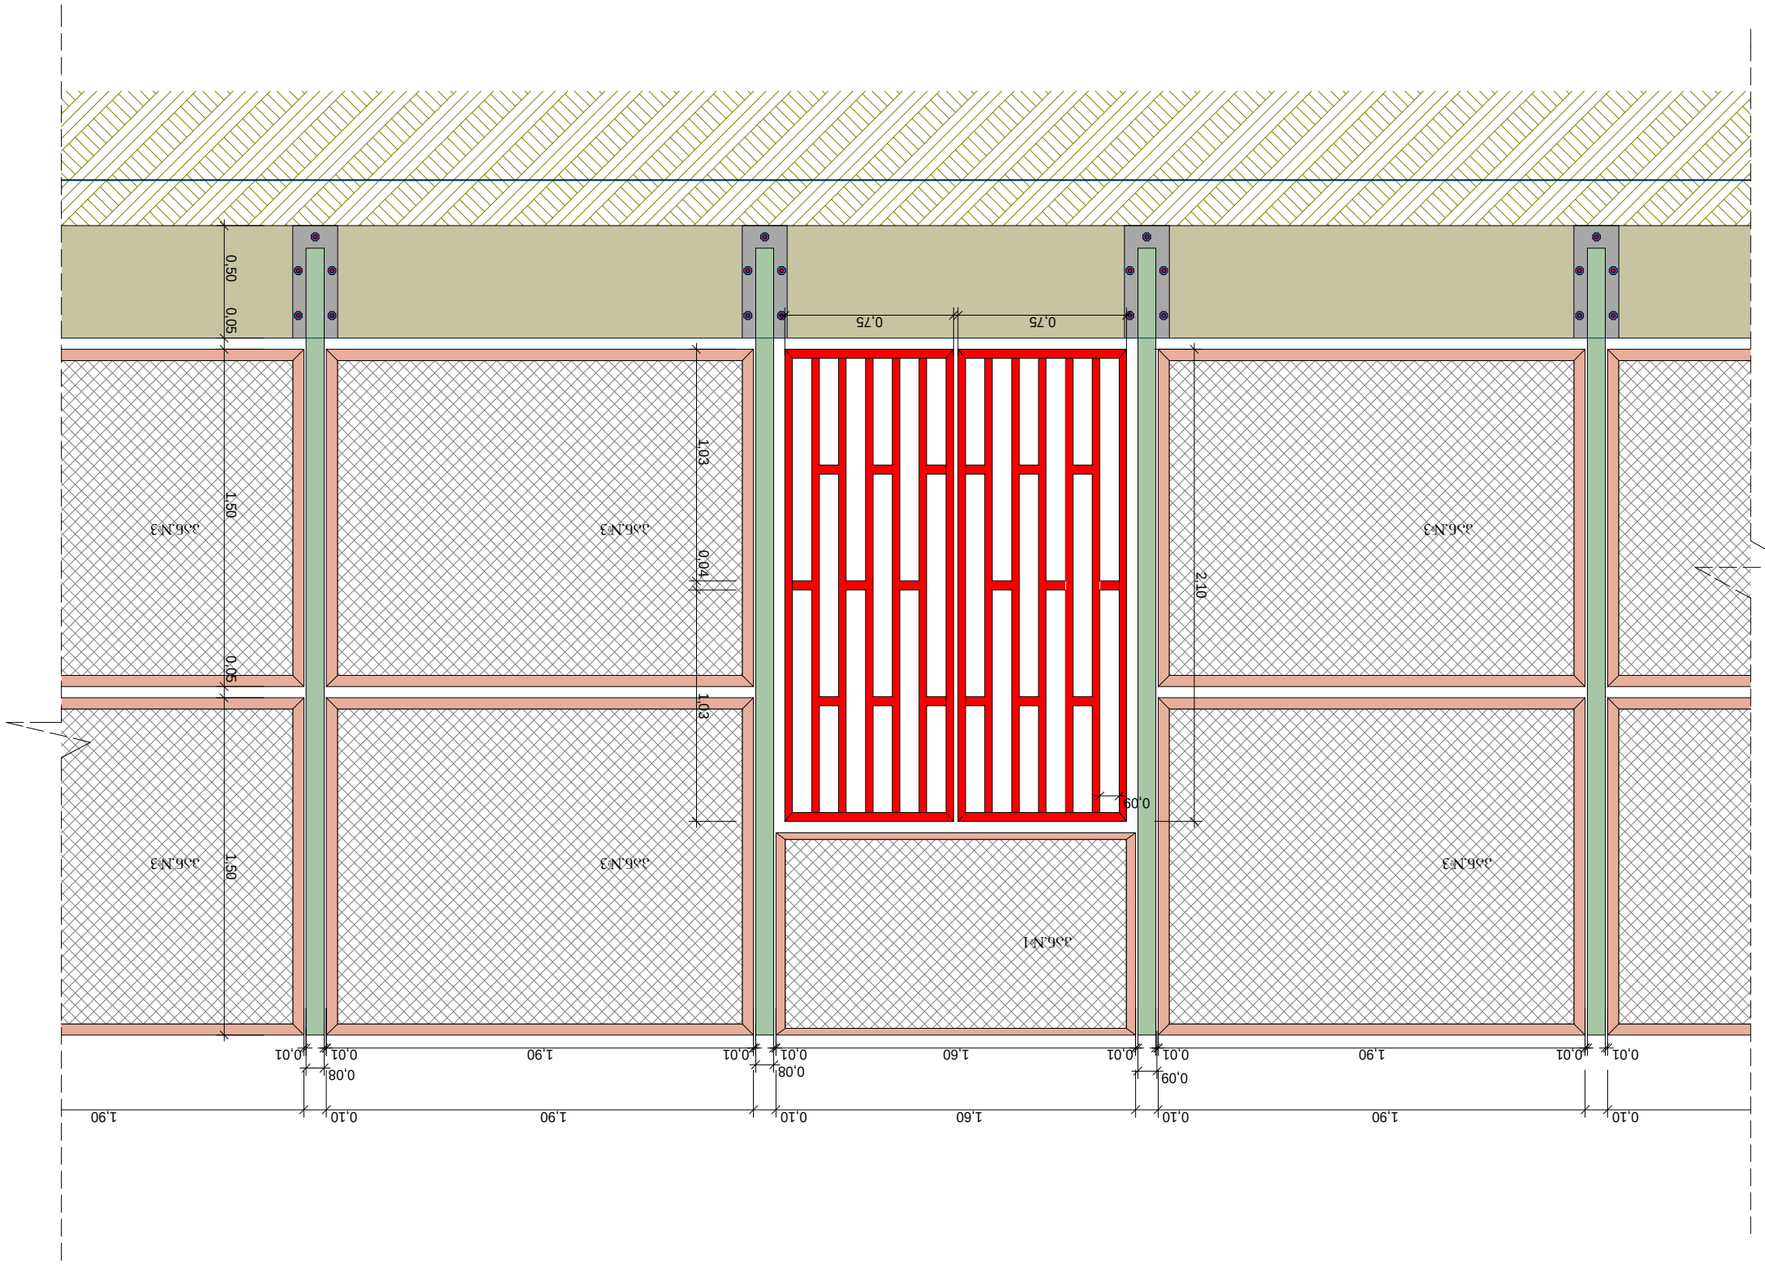

მშენებლობის ადგილის მისამართი:	ქ. ბათუმი, „ხიბანი-2005“ ს/კ 24468513:1 ქობოლეთის ქუჩა N7	
ტექნიკური ზედამხედველი:	სახელი, გვარი	ხელმოწერა
პროექტის ავტორი:	ა.ლეონიძე	
პროექტის ავტორი:	ლ.ლორთქიფანიძე	
ინჟინერ-კონსტრუქტორი:	ა.ლეონიძე	
არქიტექტორი:	ლ.ლორთქიფანიძე	
ნახაზის დასახელება:	ფასადის ფრაგმენტი	
ობიექტის მშენებლობის ეტაპი:	პროექტი	
დამკვეთი:		
ობიექტის დასახელება:	ხიბანი-2005	
ნახაზის ნომერი	ფასადის ფრაგმენტი	
ცვლილების ნომერი	ცვლილების N#	თარიღი

გ ე გ მ ა

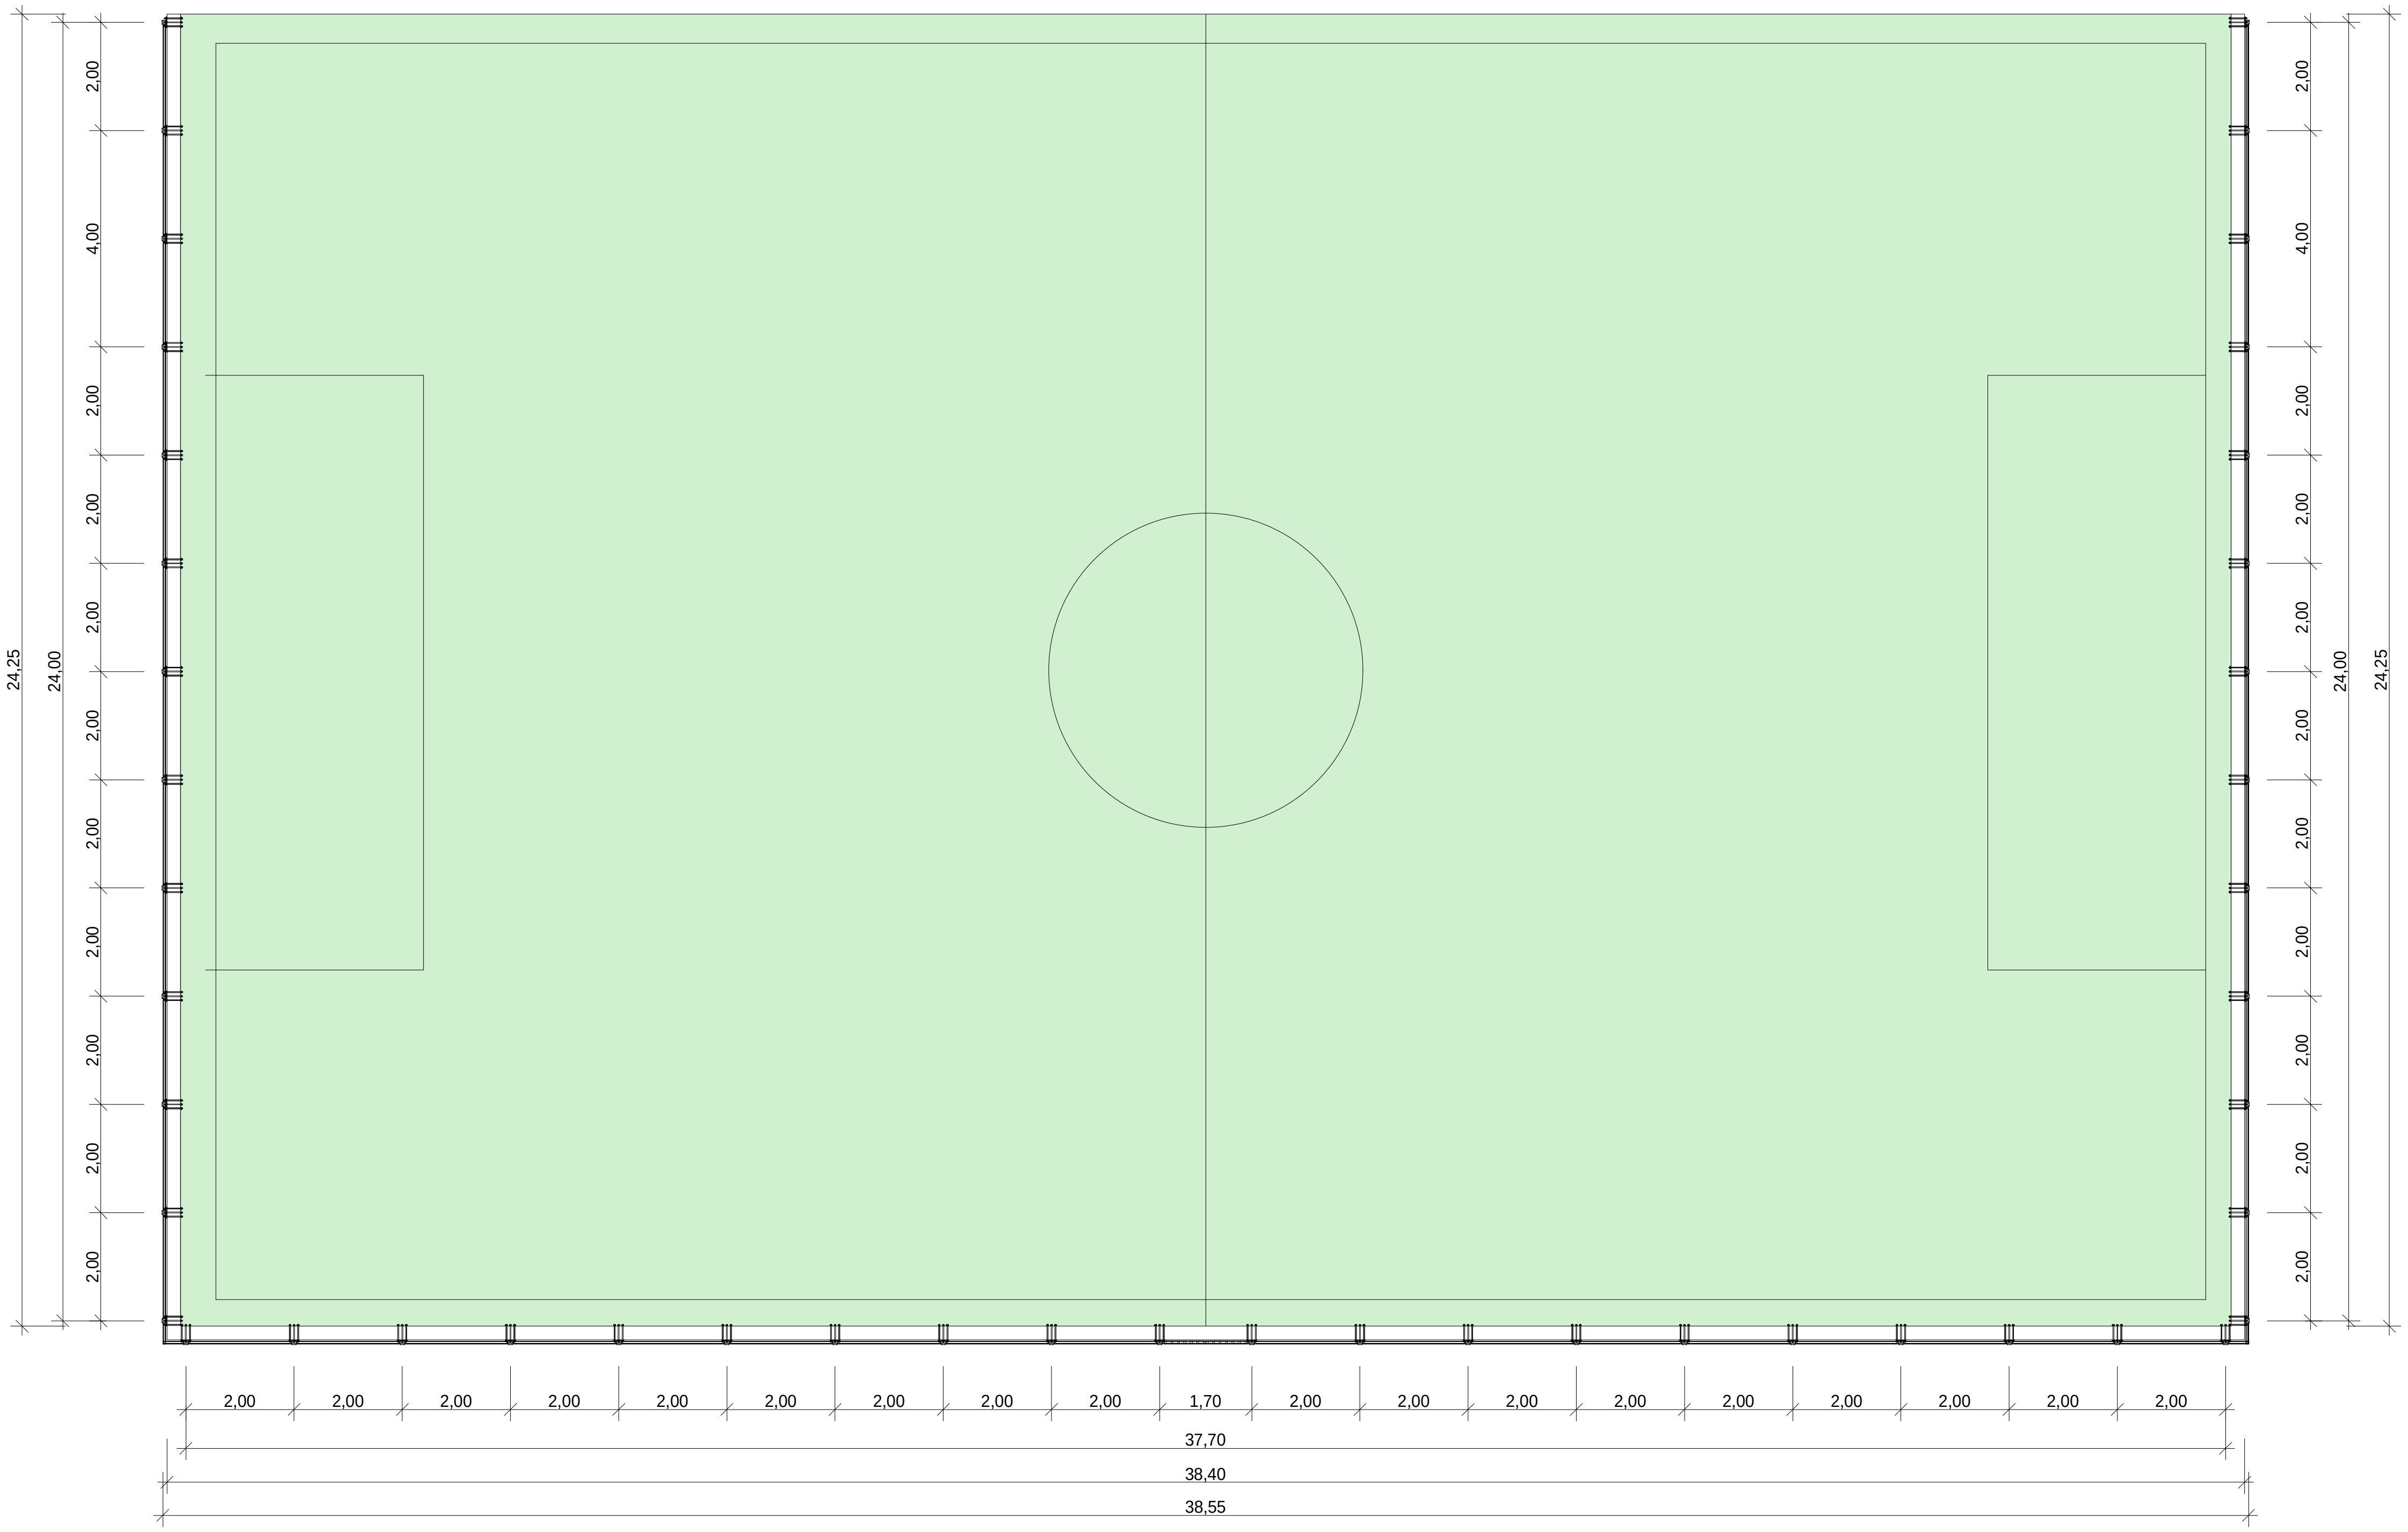

ობიექტის დასახელება

მინი საფეხბურთო მოედნის პროექტი

დამკვეთი:
ქ.ბათუმის მერია

ობიექტის მისამართი:
ქ ბათუმი

პროექტირება:
შ.პ.ს. „ხობი-2005"
ს/კ 244685131
ქ.ხობი, ბერიას ქ. №7

თანამდებობა	სახელი გვარი	ხელმოწერა
არქიტექტორი	ა.გადელია	
მთ.ინჟინერი	ლ.კვიკვინია	
დირექტორი	ს.დოლბაია	

სტადია	პროექტი	
თარიღი	ფურცლის №	სულ რაოდ.



Figure 1 - სპორტული ველოსიპედი



Figure 2 – ტრენაჟორი სიარულისათვის



Figure 3 – ტრენაჟორი მუხლებისათვის



Figure 4 – ორფუნქციური ტრენაჟორი სტეპ-ტვისტი



Figure 5 – ტრენაჟორი საქანელა



Figure 6 – ტრენაჟორი ზიდვისათვის

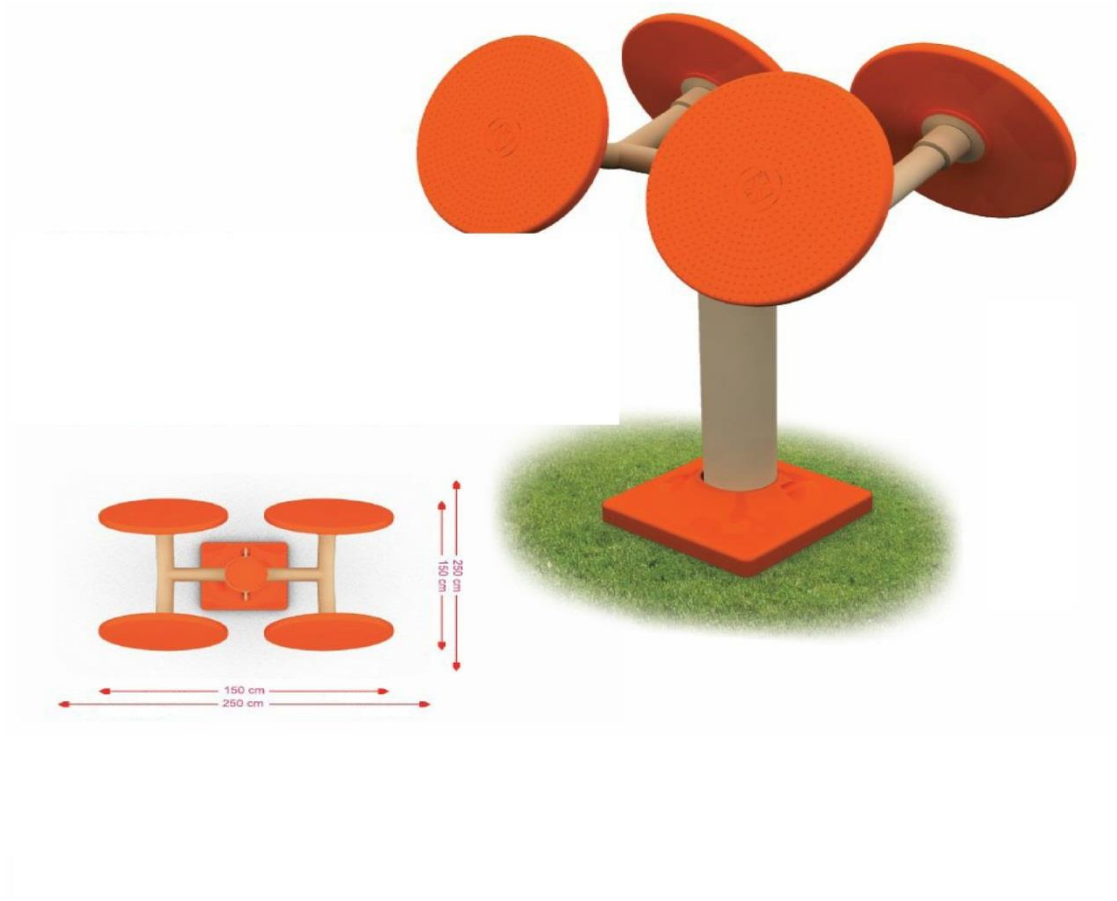


Figure 7 – მაჯებისა და მკერდის ტრენაჟორი



Figure 8 – ტრენაჟორი ჰაერში სიარულისათვის



Figure 9 - ტრენაჟორი მაკრატელა


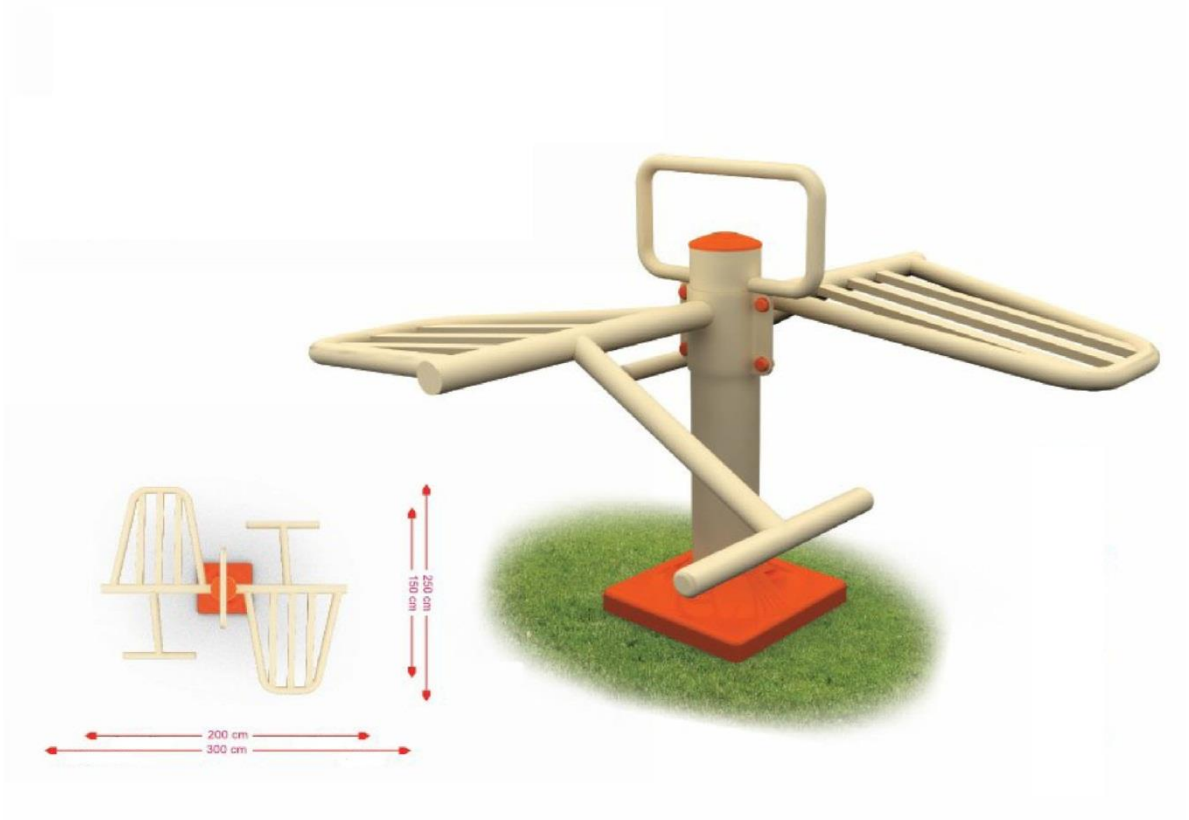


Figure 10 - ტრენაჟორი მუცლის პრესისათვის


Rustaveli Ave
Griboedov St
Image © 2014 DigitalGlobe
© 2014 Google
© 2014 Basarsoft
Google earth
2004
Дата съемки: 9.19.2009 41°38'44.88" С 41°37'14.50" В Высота над уровнем моря: 11 м обзор с высоты 295 м

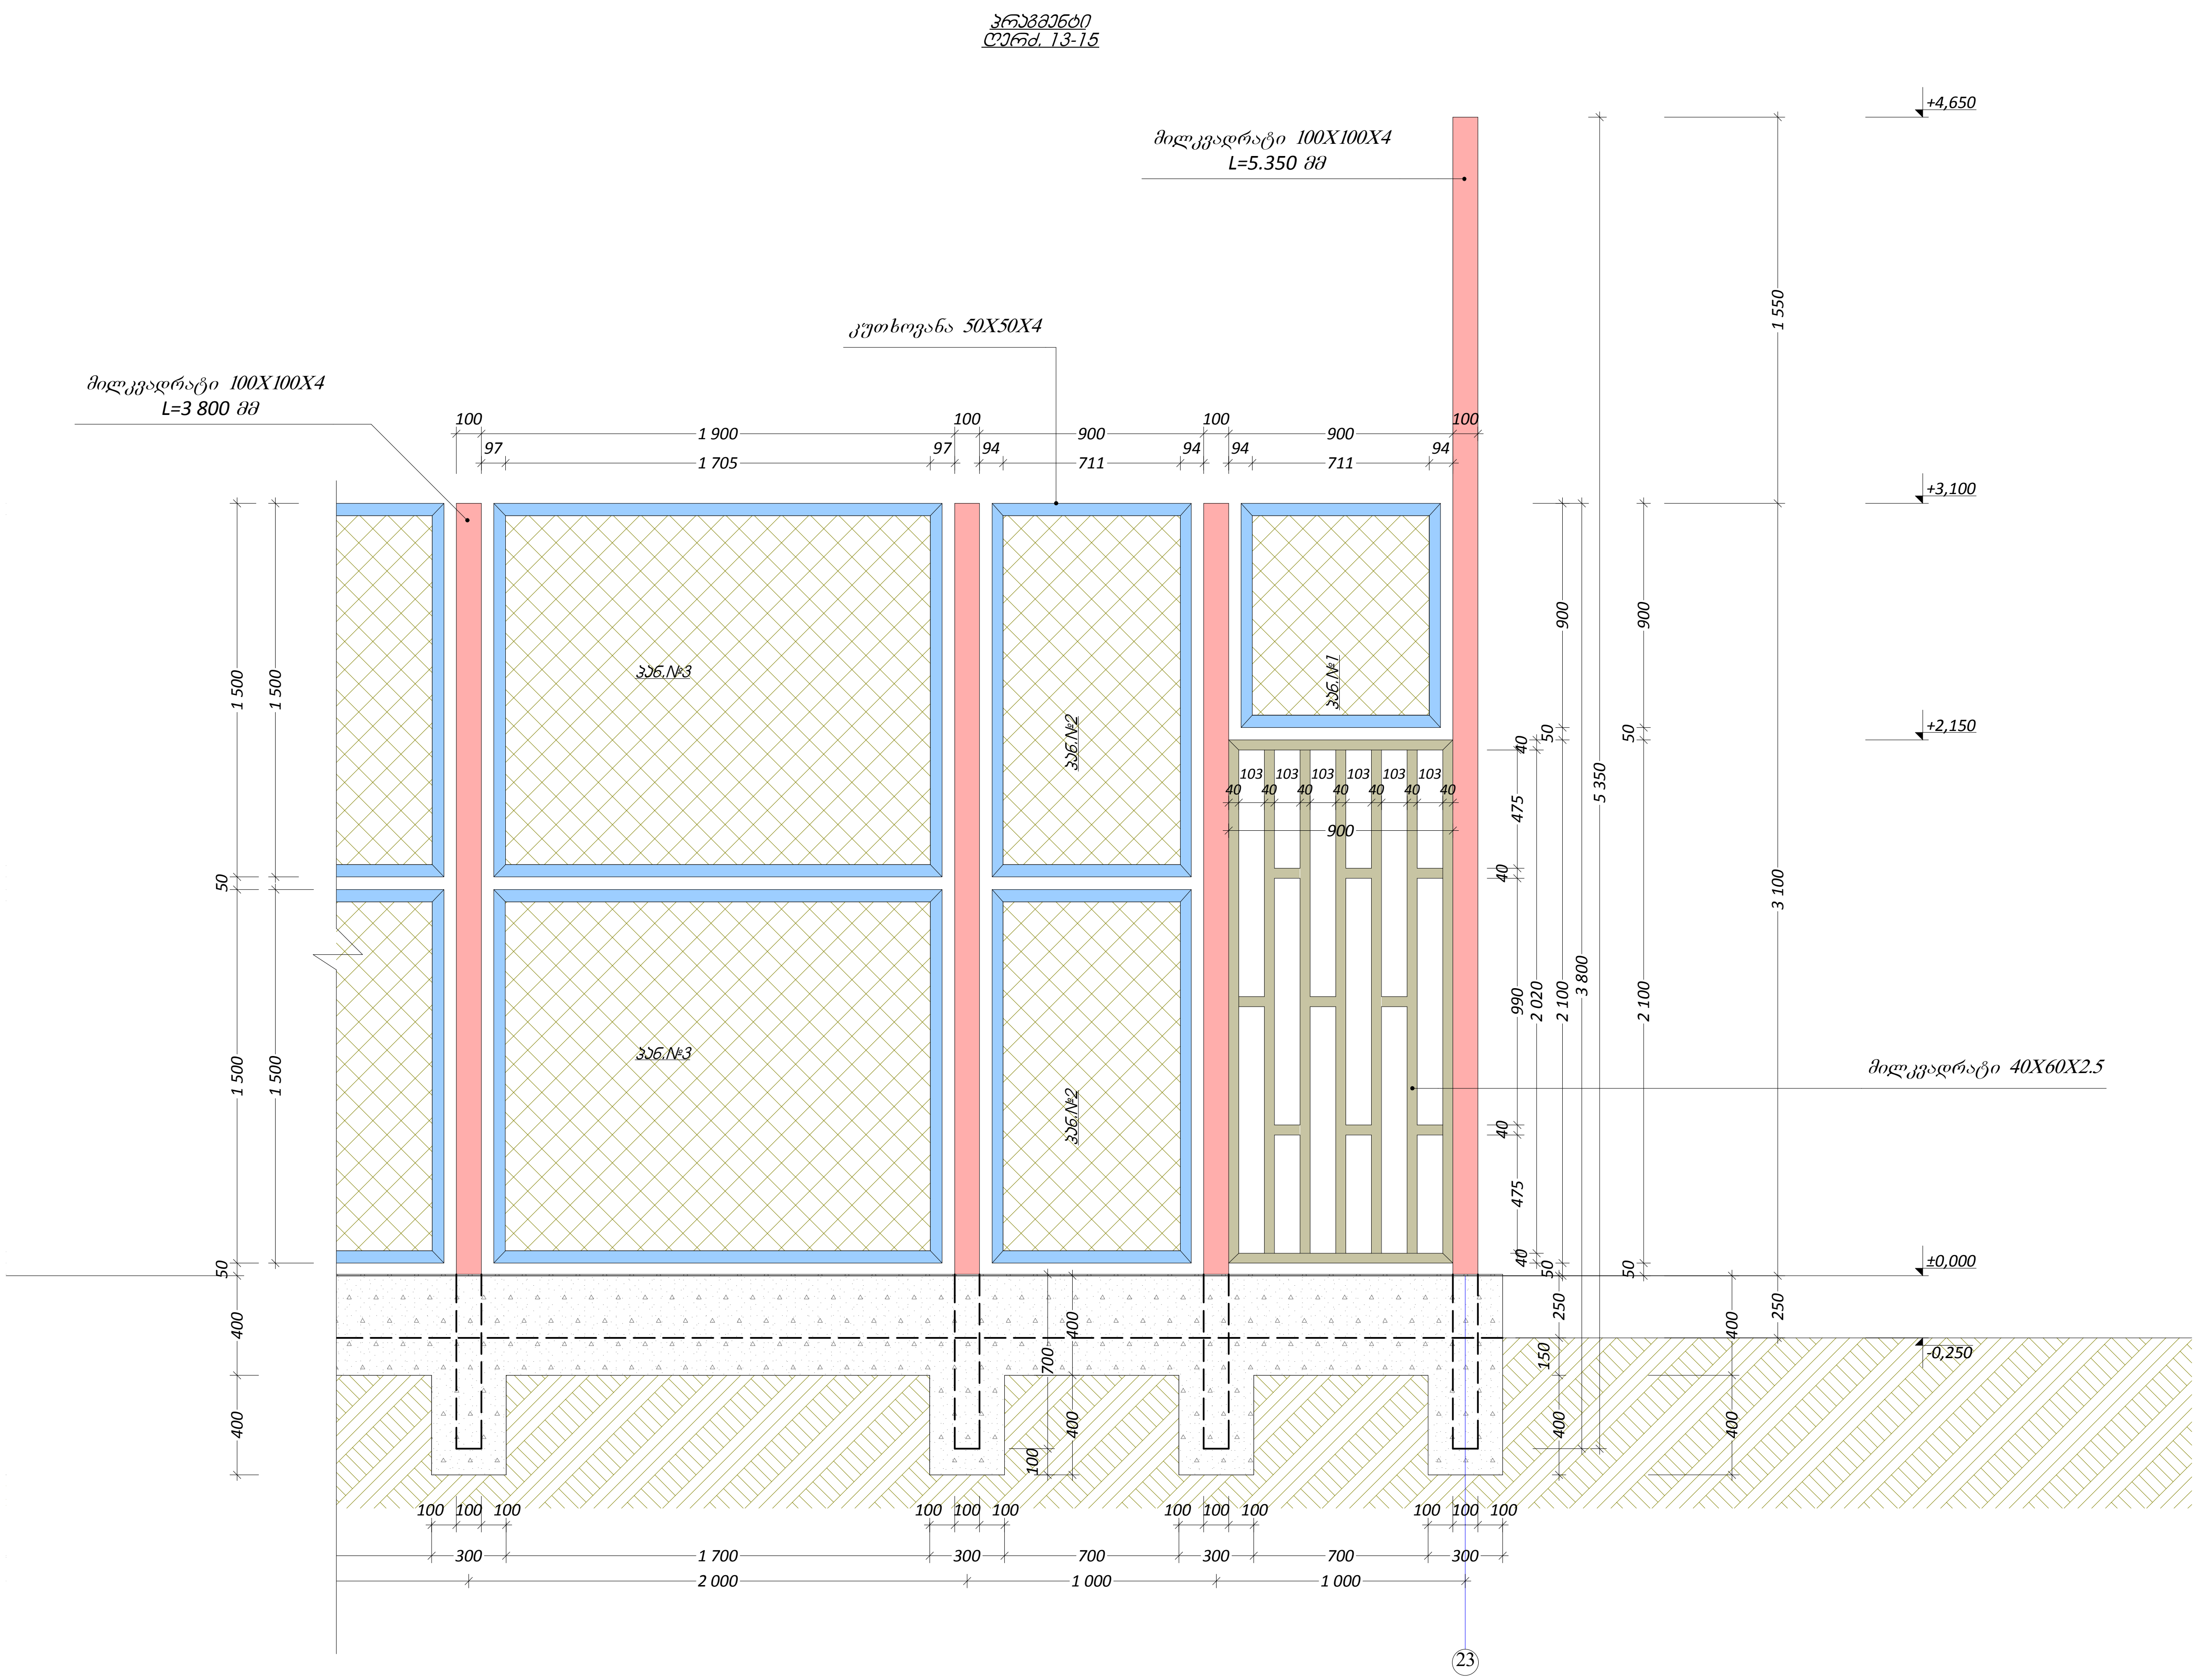

ობიექტის დასახელება

მინი საფეხბურთო მოედნის პროექტი


დამკვეთი:
ქ.ბათუმის მერია

ობიექტის მისამართი:
ქ ბათუმი

პროექტირება:
შ.პ.ს. „ხობი-2005“
ს/კ 244685131
ქ.ხობი, ბერიას ქ. №7

თანამდებობა	სახელი გვარი	ხელმოწერა
არქიტექტორი	ა.გადელია	
მთ.ინჟინერი	ლ.კვიკვინია	
დირექტორი	ს.დოლბაია	

სტადია	პროექტი	
თარიღი	ფურცლის №	სულ რაოდ.

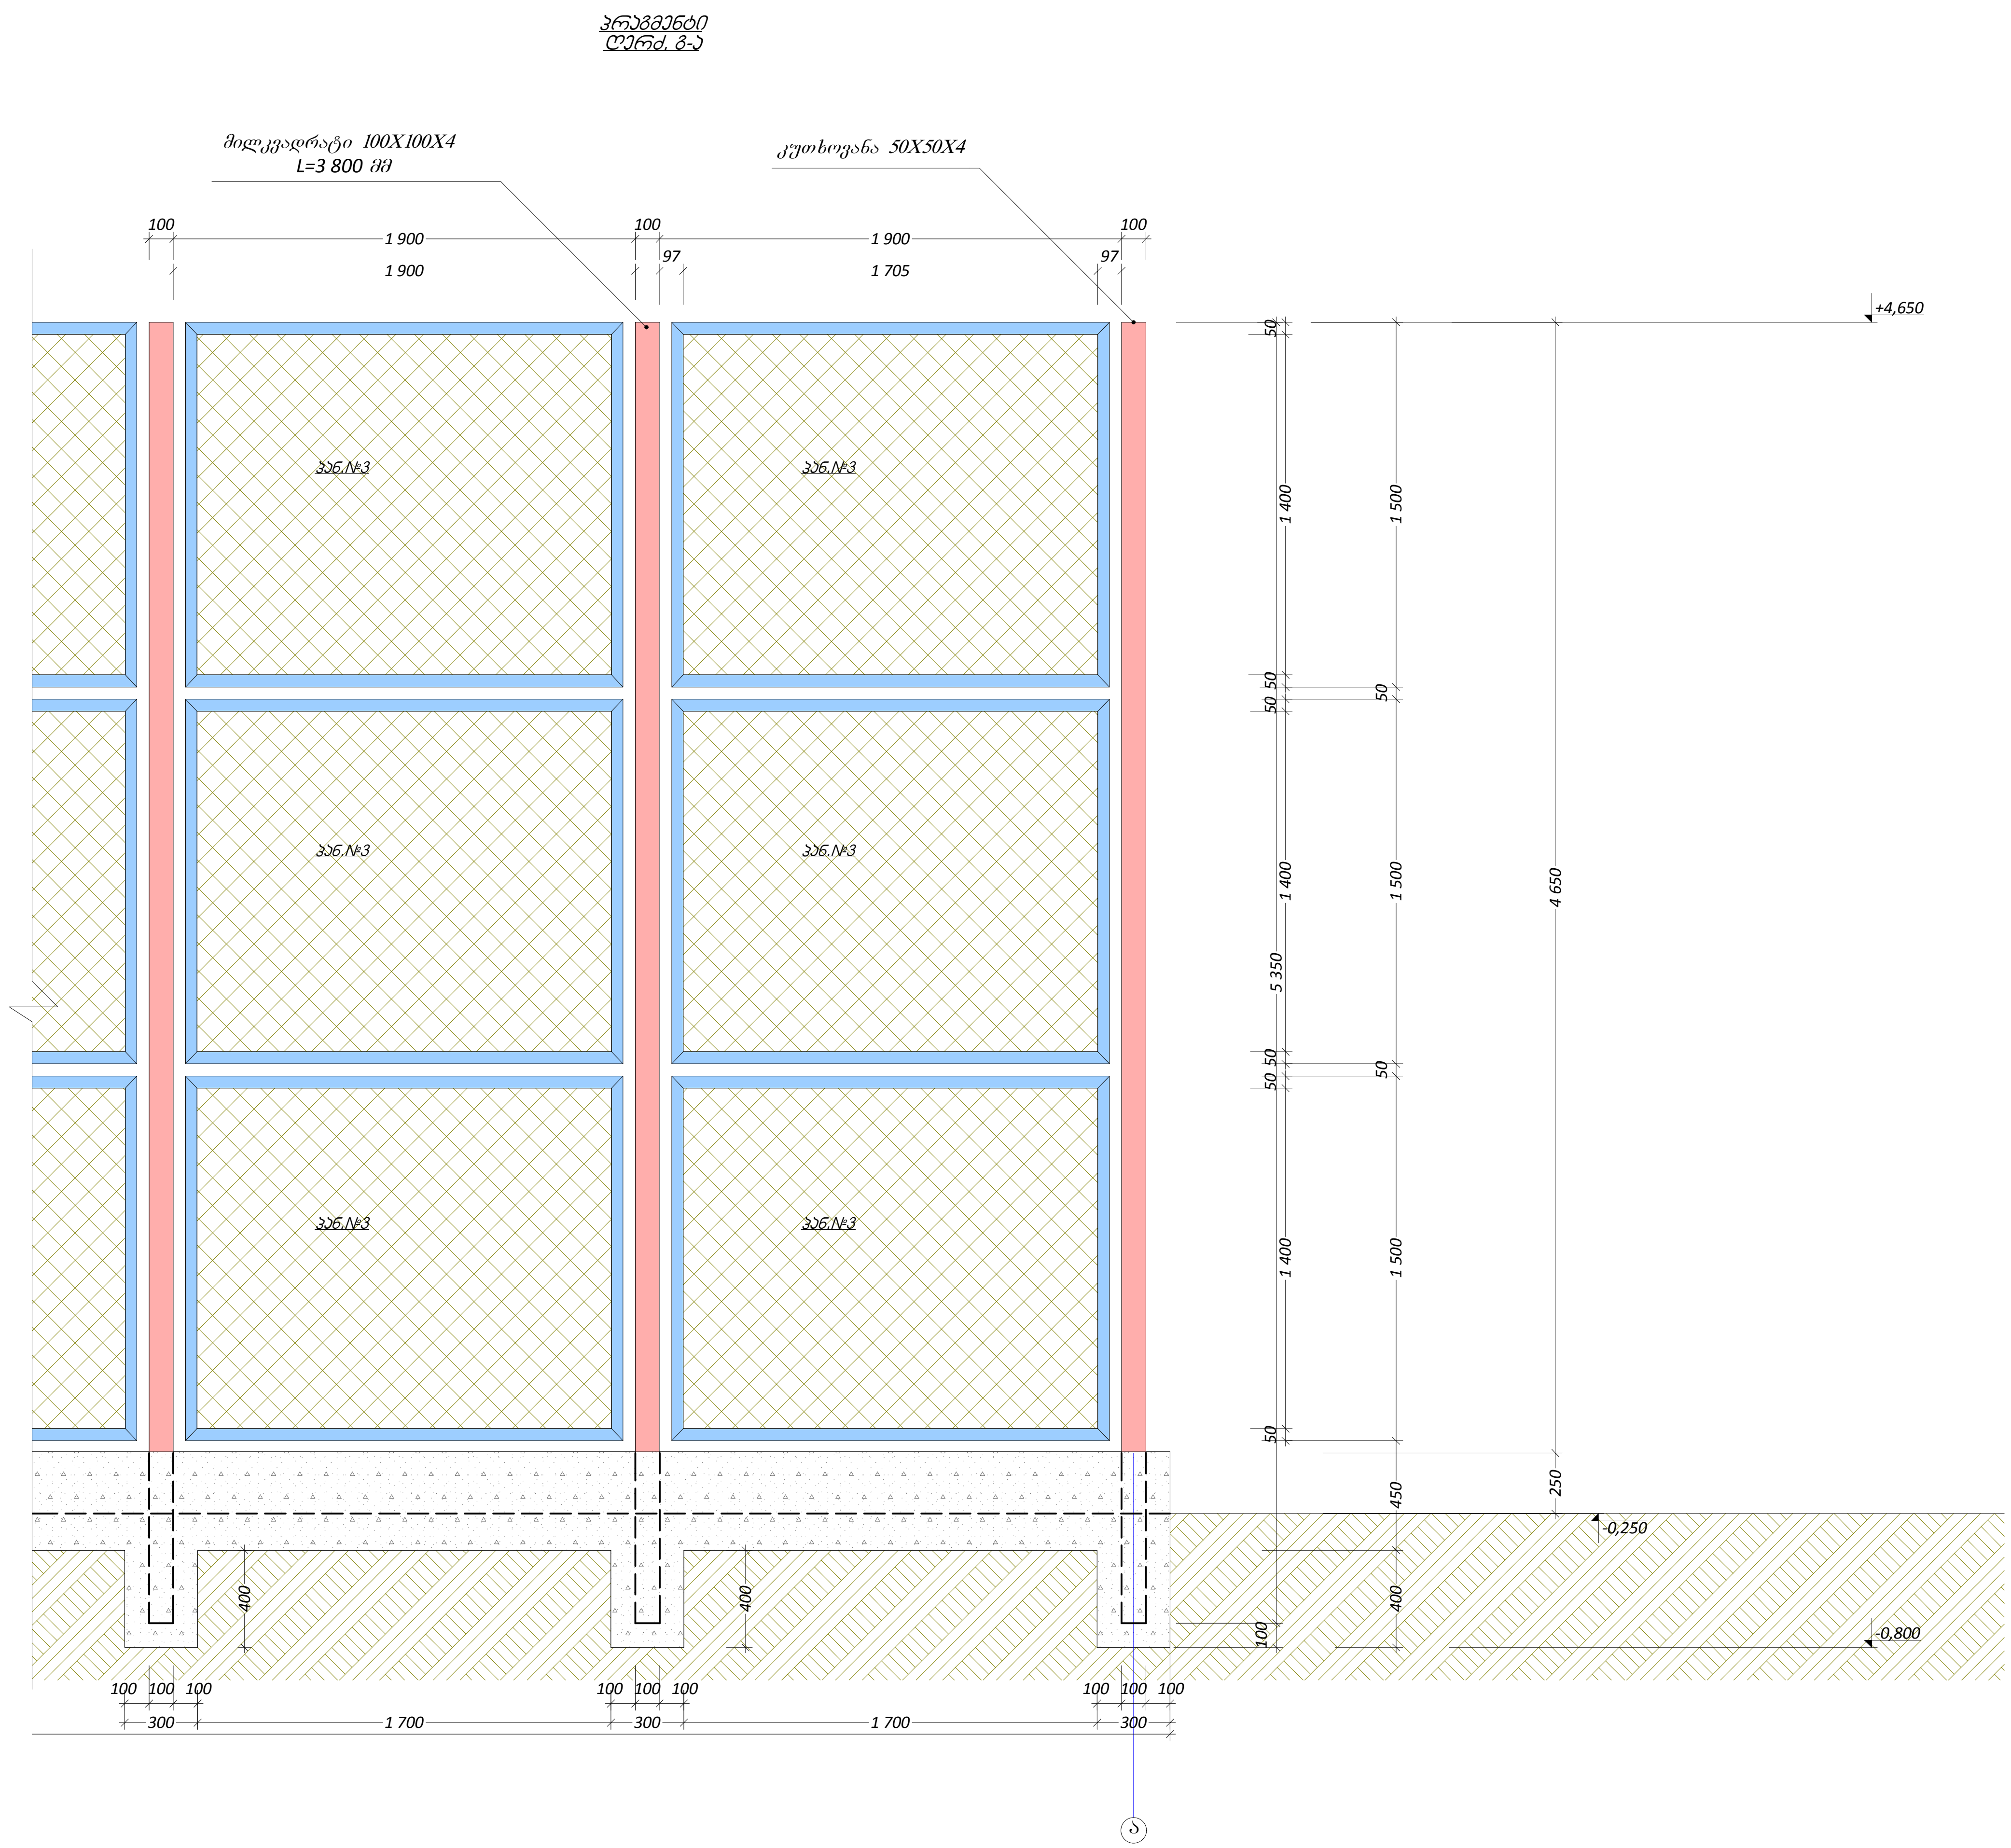

ობიექტის დასახელება

მინი საფეხბურთო მოედნის პროექტი

დამკვეთი:
ქ.ბათუმის მერია


ობიექტის მისამართი:
ქ ბათუმი

პროექტირება:
შ.პ.ს. „ხობი-2005"
ს/კ 244685131
ქ.ხობი, ბერიას ქ. №7


თანამდებობა	სახელი გვარი	ხელმოწერა
არქიტექტორი	ა.გადელია	
მთ.ინჟინერი	ლ.კვიკვინია	
დირექტორი	ს.დოლბაია	

სტადია	პროექტი	
თარიღი	ფურცლის №	სულ რაოდ.

ფასადი
ღერძებში 1-23

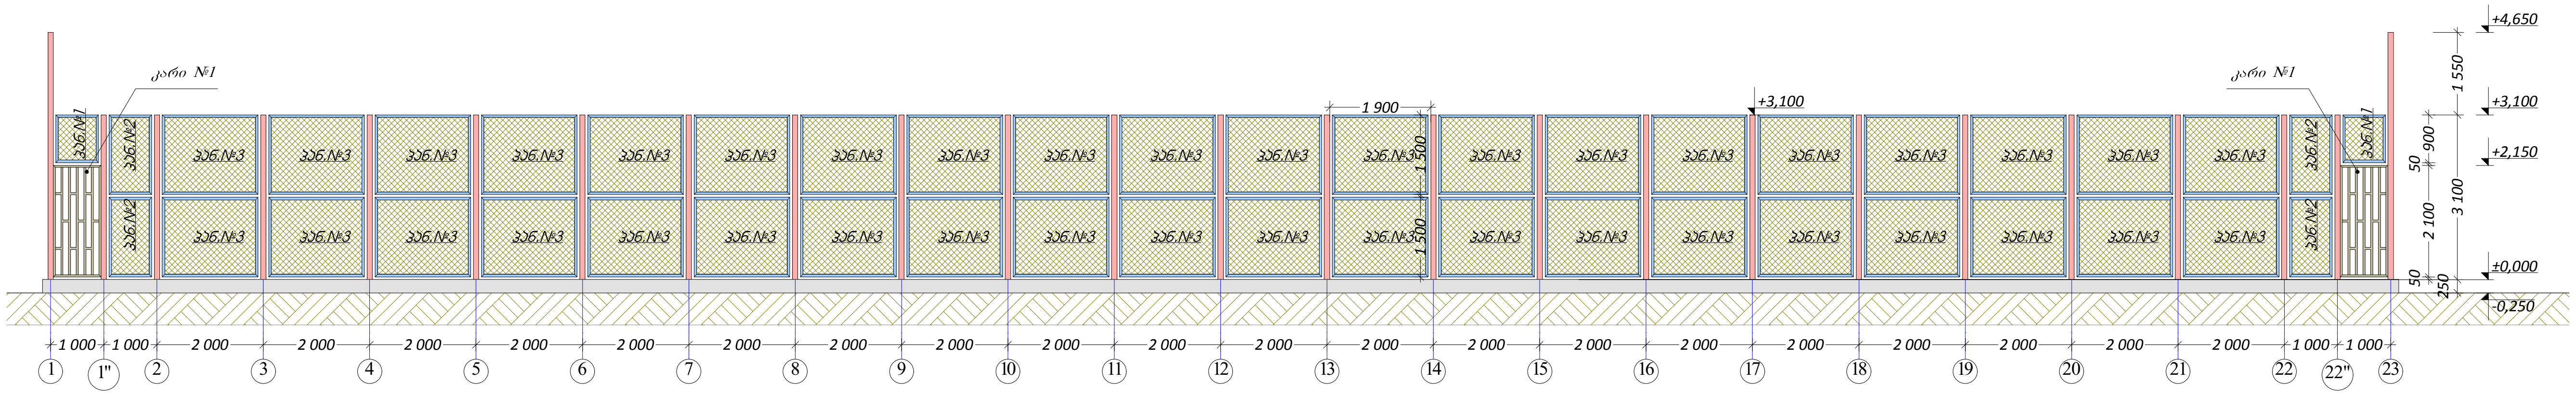

ფასადი
ღერძებში რ-ა

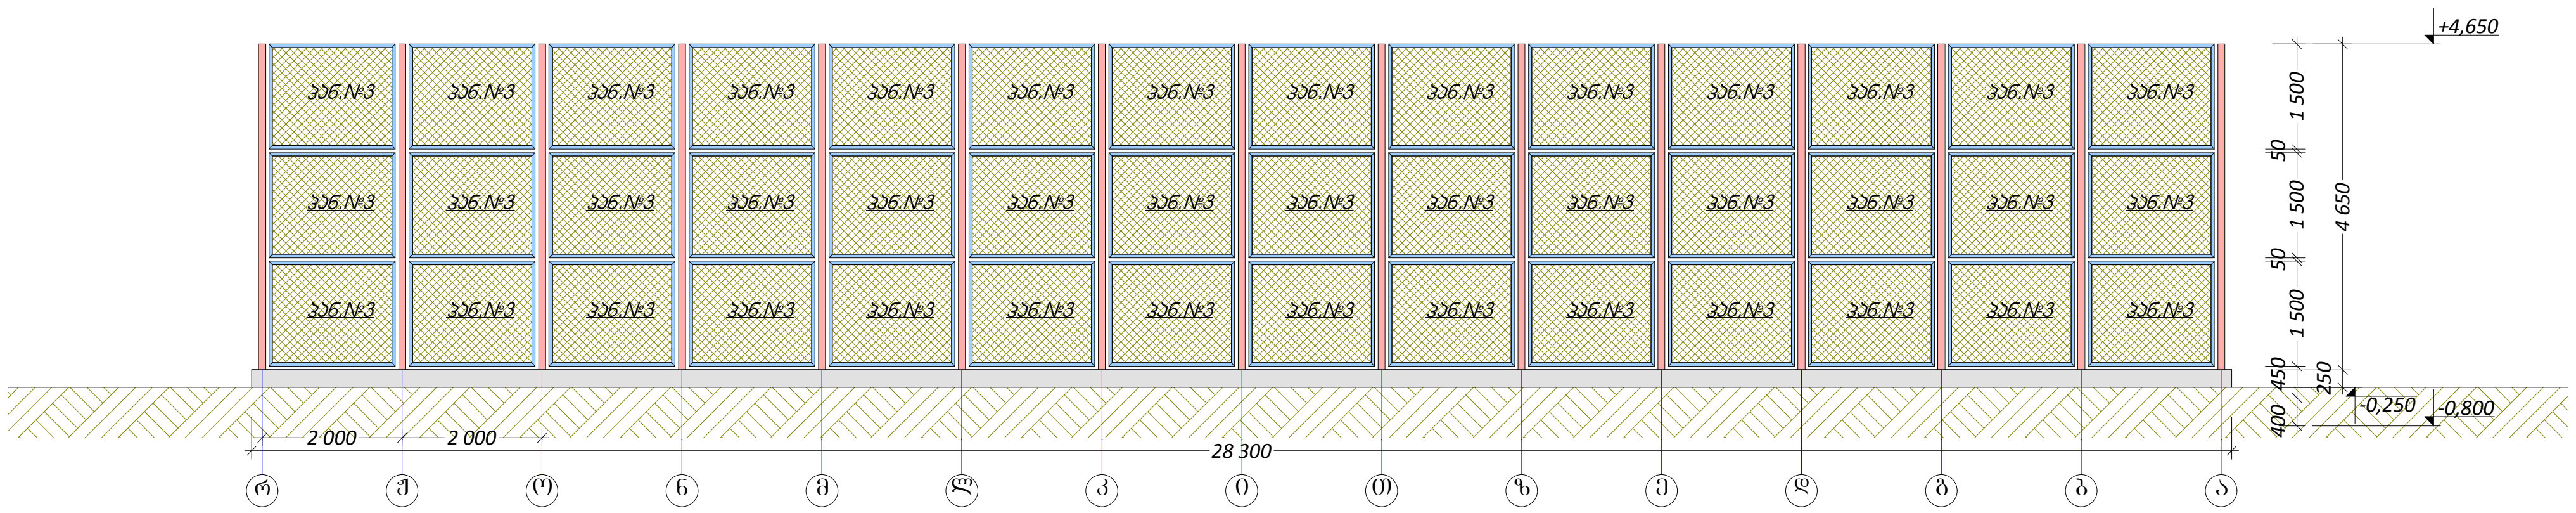

ობიექტის დასახელება

მინი საფეხბურთო მოედნის პროექტი

დამკვეთი:
ქ.ბათუმის მერია


ობიექტის მისამართი:
ქ ბათუმი

პროექტირება:
შ.პ.ს. „ხობი-2005“
ს/კ 244685131
ქ.ხობი, ბერიას ქ. №7


თანამდებობა	სახელი გვარი	ხელმოწერა
არქიტექტორი	ა.გადელია	
მთ.ინჟინერი	ლ.კვიკვინიძე	
დირექტორი	ს.დოლბაია	

სტადია	პროექტი	
თარიღი	ფურცლის №	სულ რაოდ.

ფასადი
ღერძებში 15 -1

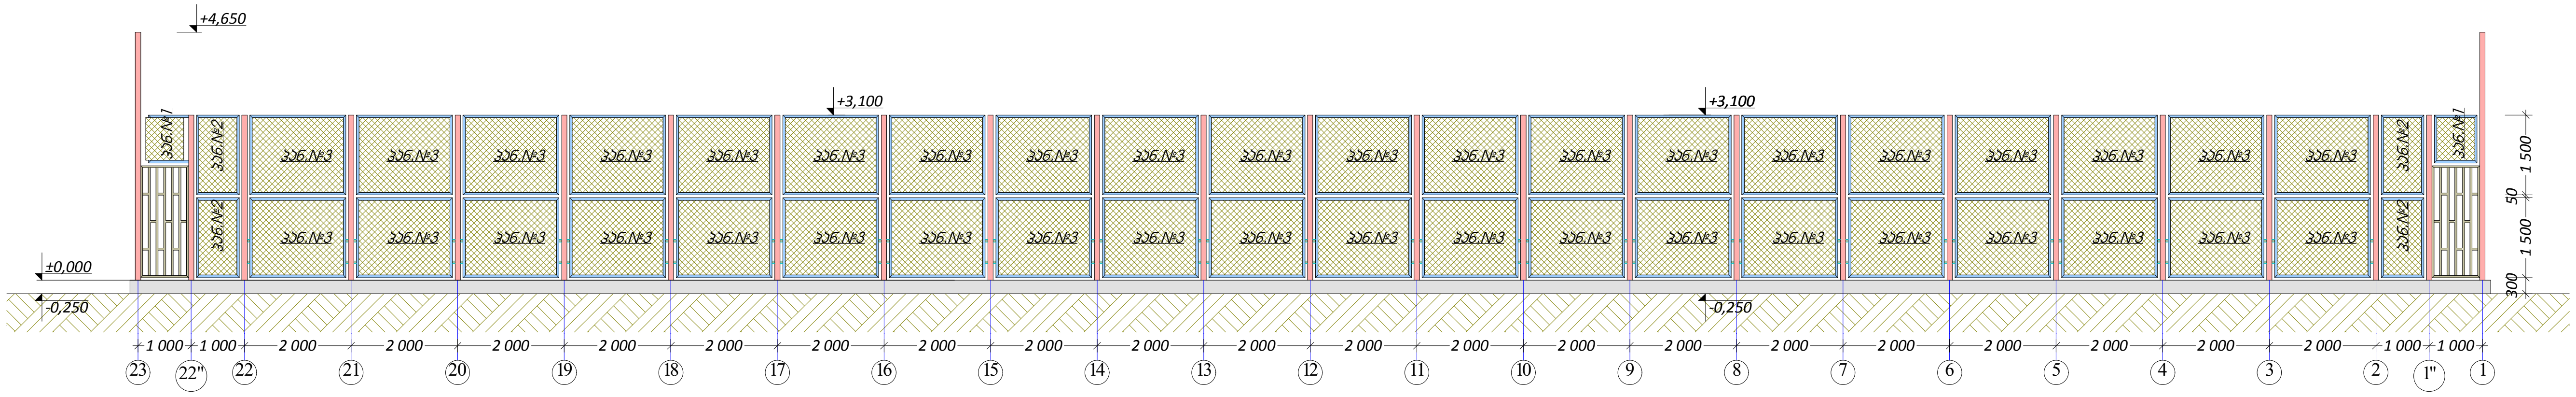

ფასადი
ღერძებში ა-რ

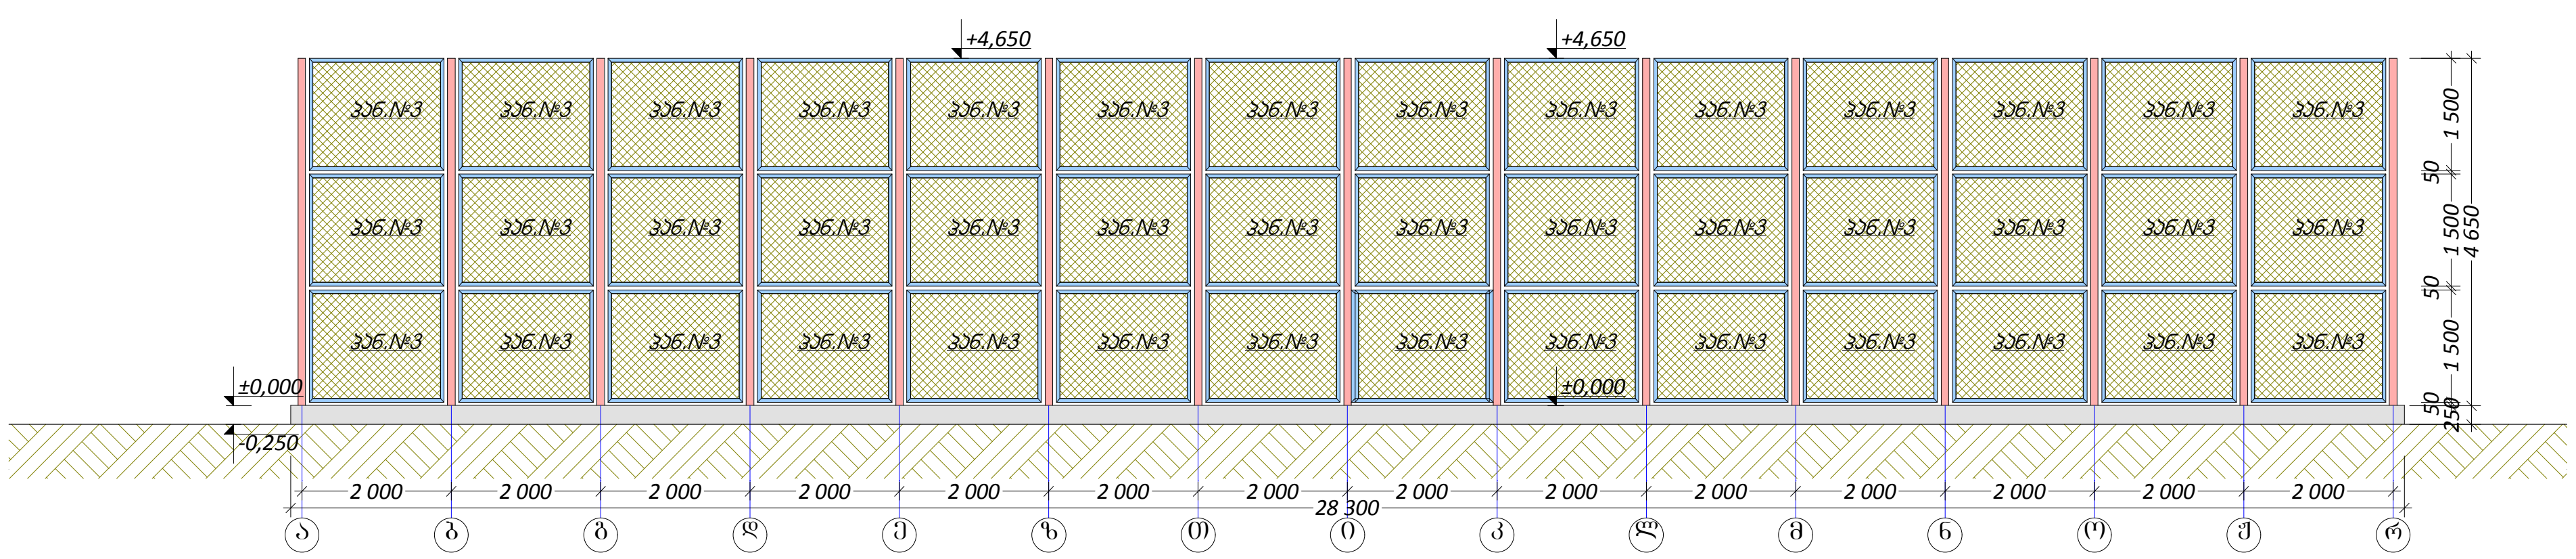

ობიექტის დასახელება

მინი საფეხბურთო მოედნის პროექტი

დამკვეთი:
ქ.ბათუმის მერია

ობიექტის მისამართი:
ქ ბათუმი


პროექტირება:
შ.პ.ს. „ხობი-2005“
ს/კ 244685131
ქ.ხობი, ბერიას ქ. №7

თანამდებობა	სახელი გვარი	ხელმოწერა
არქიტექტორი	ა.გადელია	
მთ.ინჟინერი	ლ.კვიკვინიძე	
დირექტორი	ს.დოლბაია	


სტადია	პროექტი	
თარიღი	ფურცლის №	სულ რაოდ.

კალათბურთის ფარი

გვერდხედი

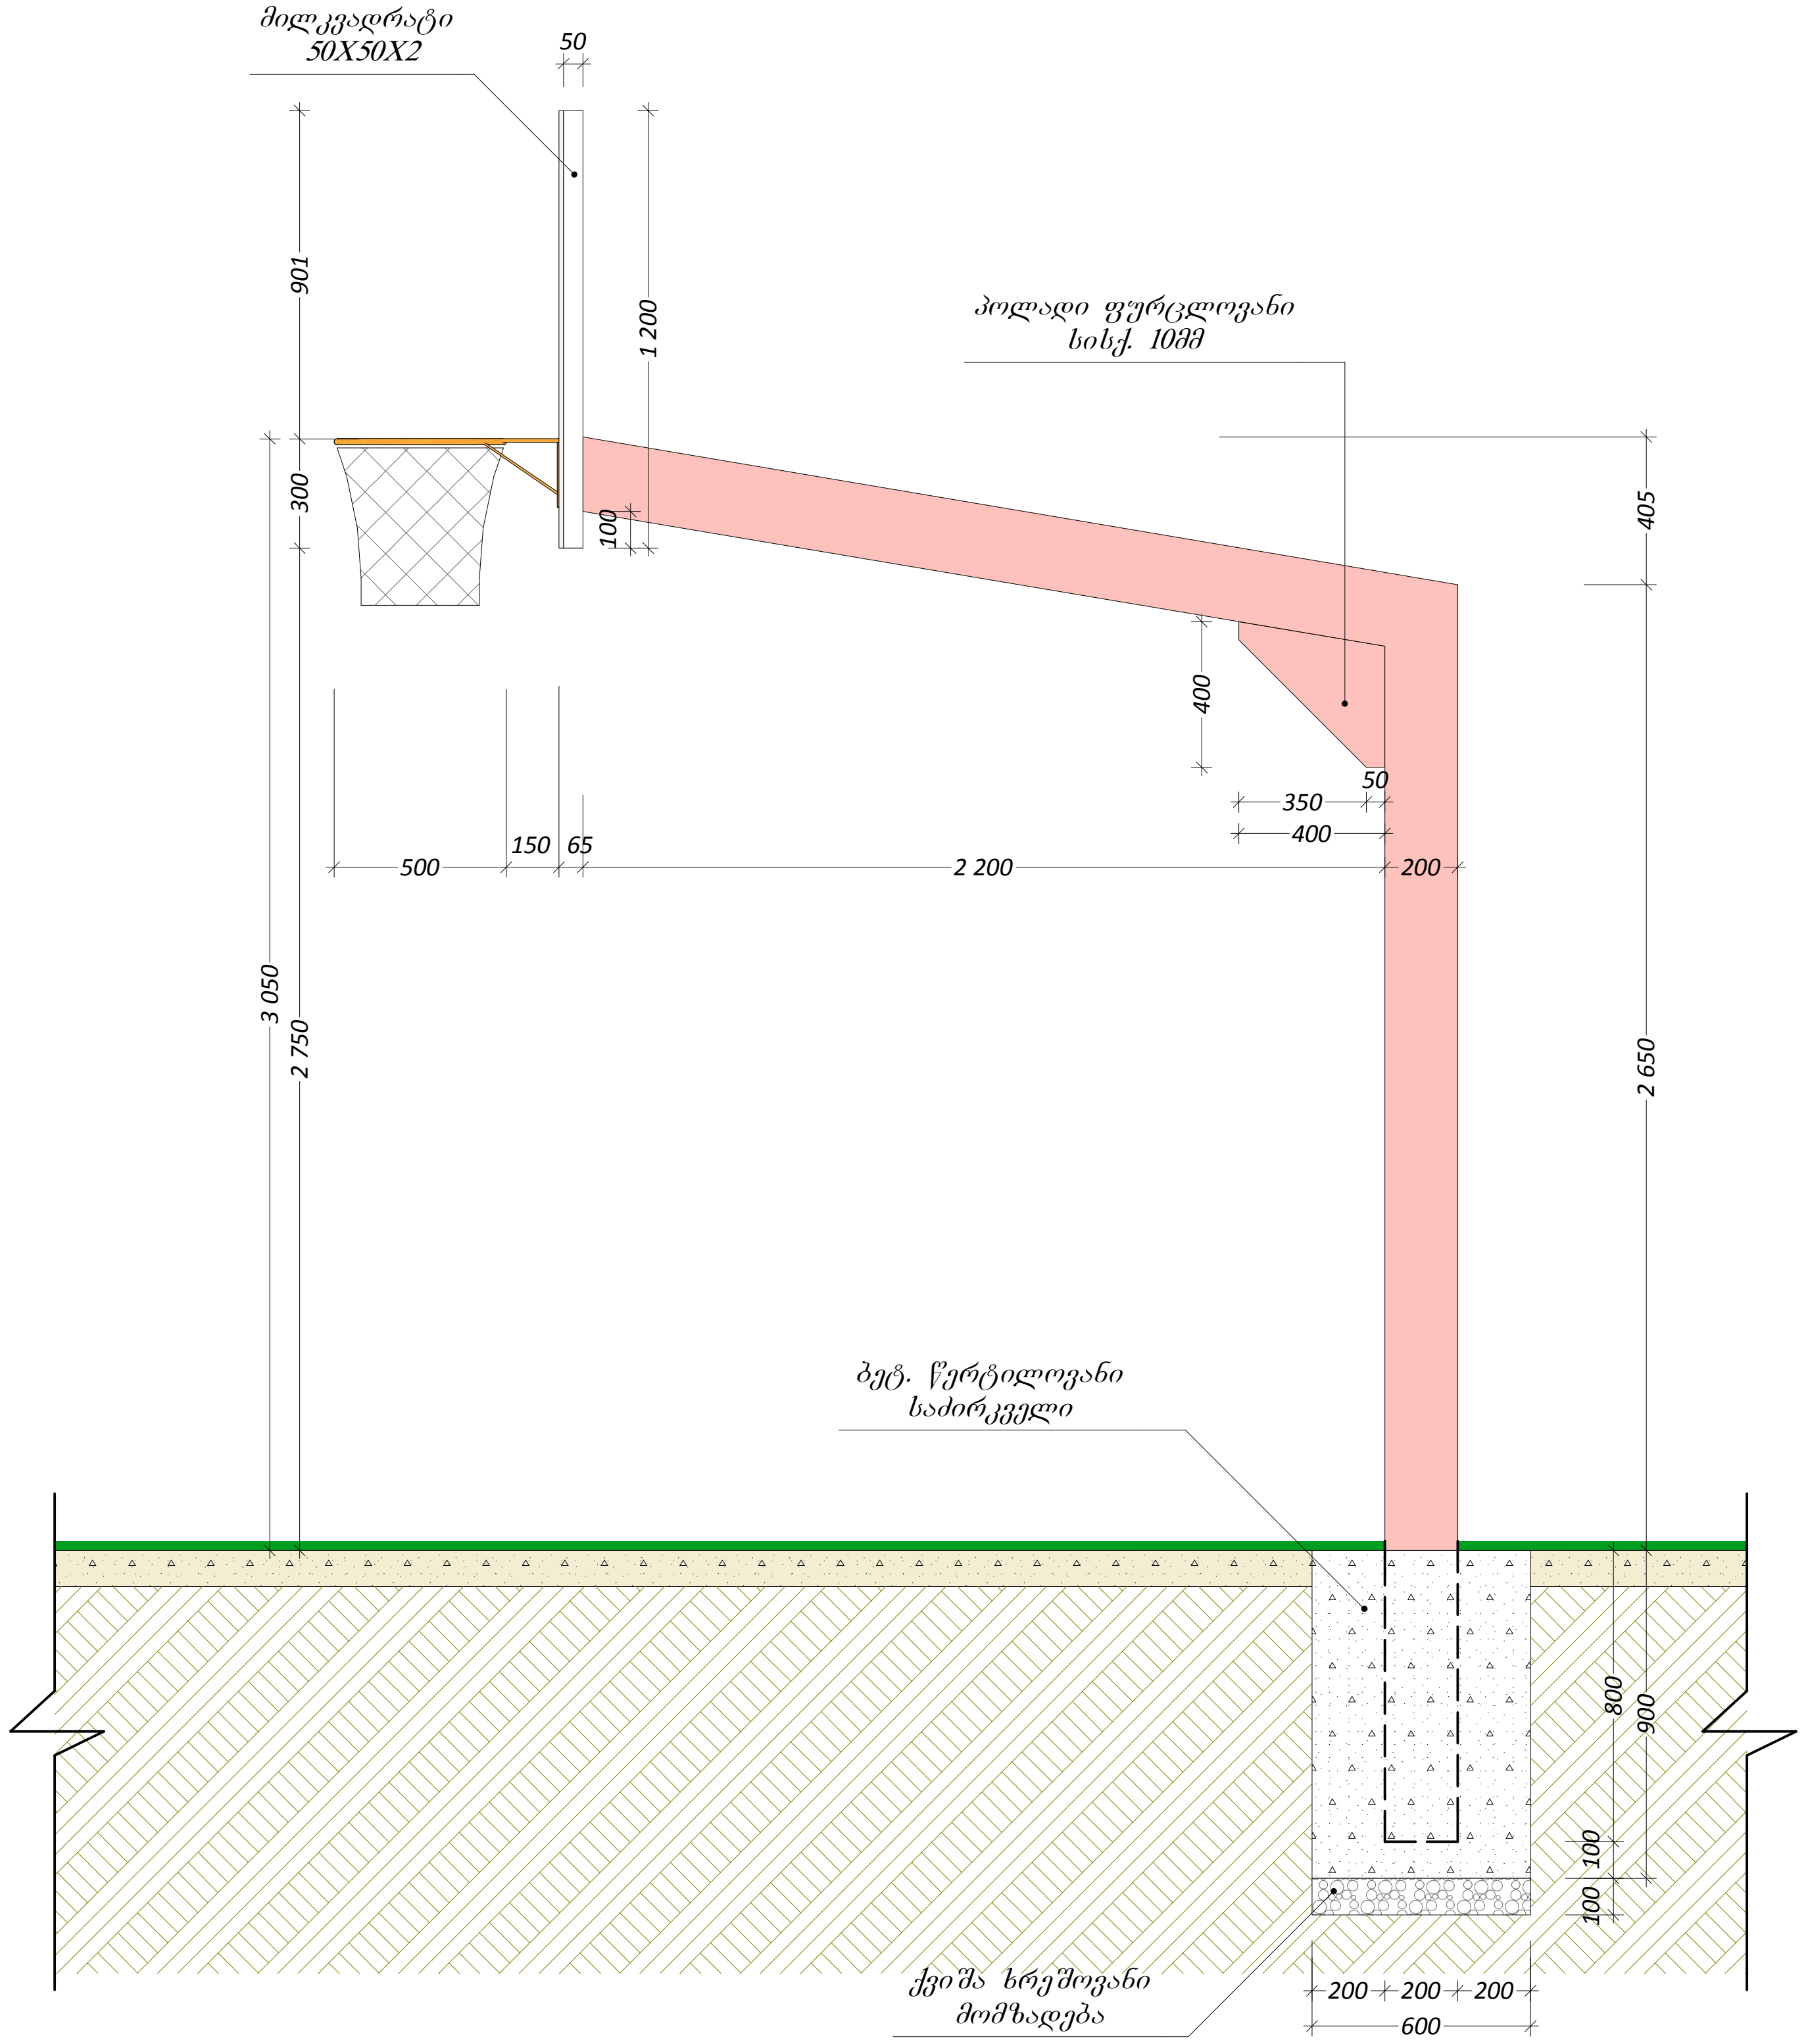

წინხედი

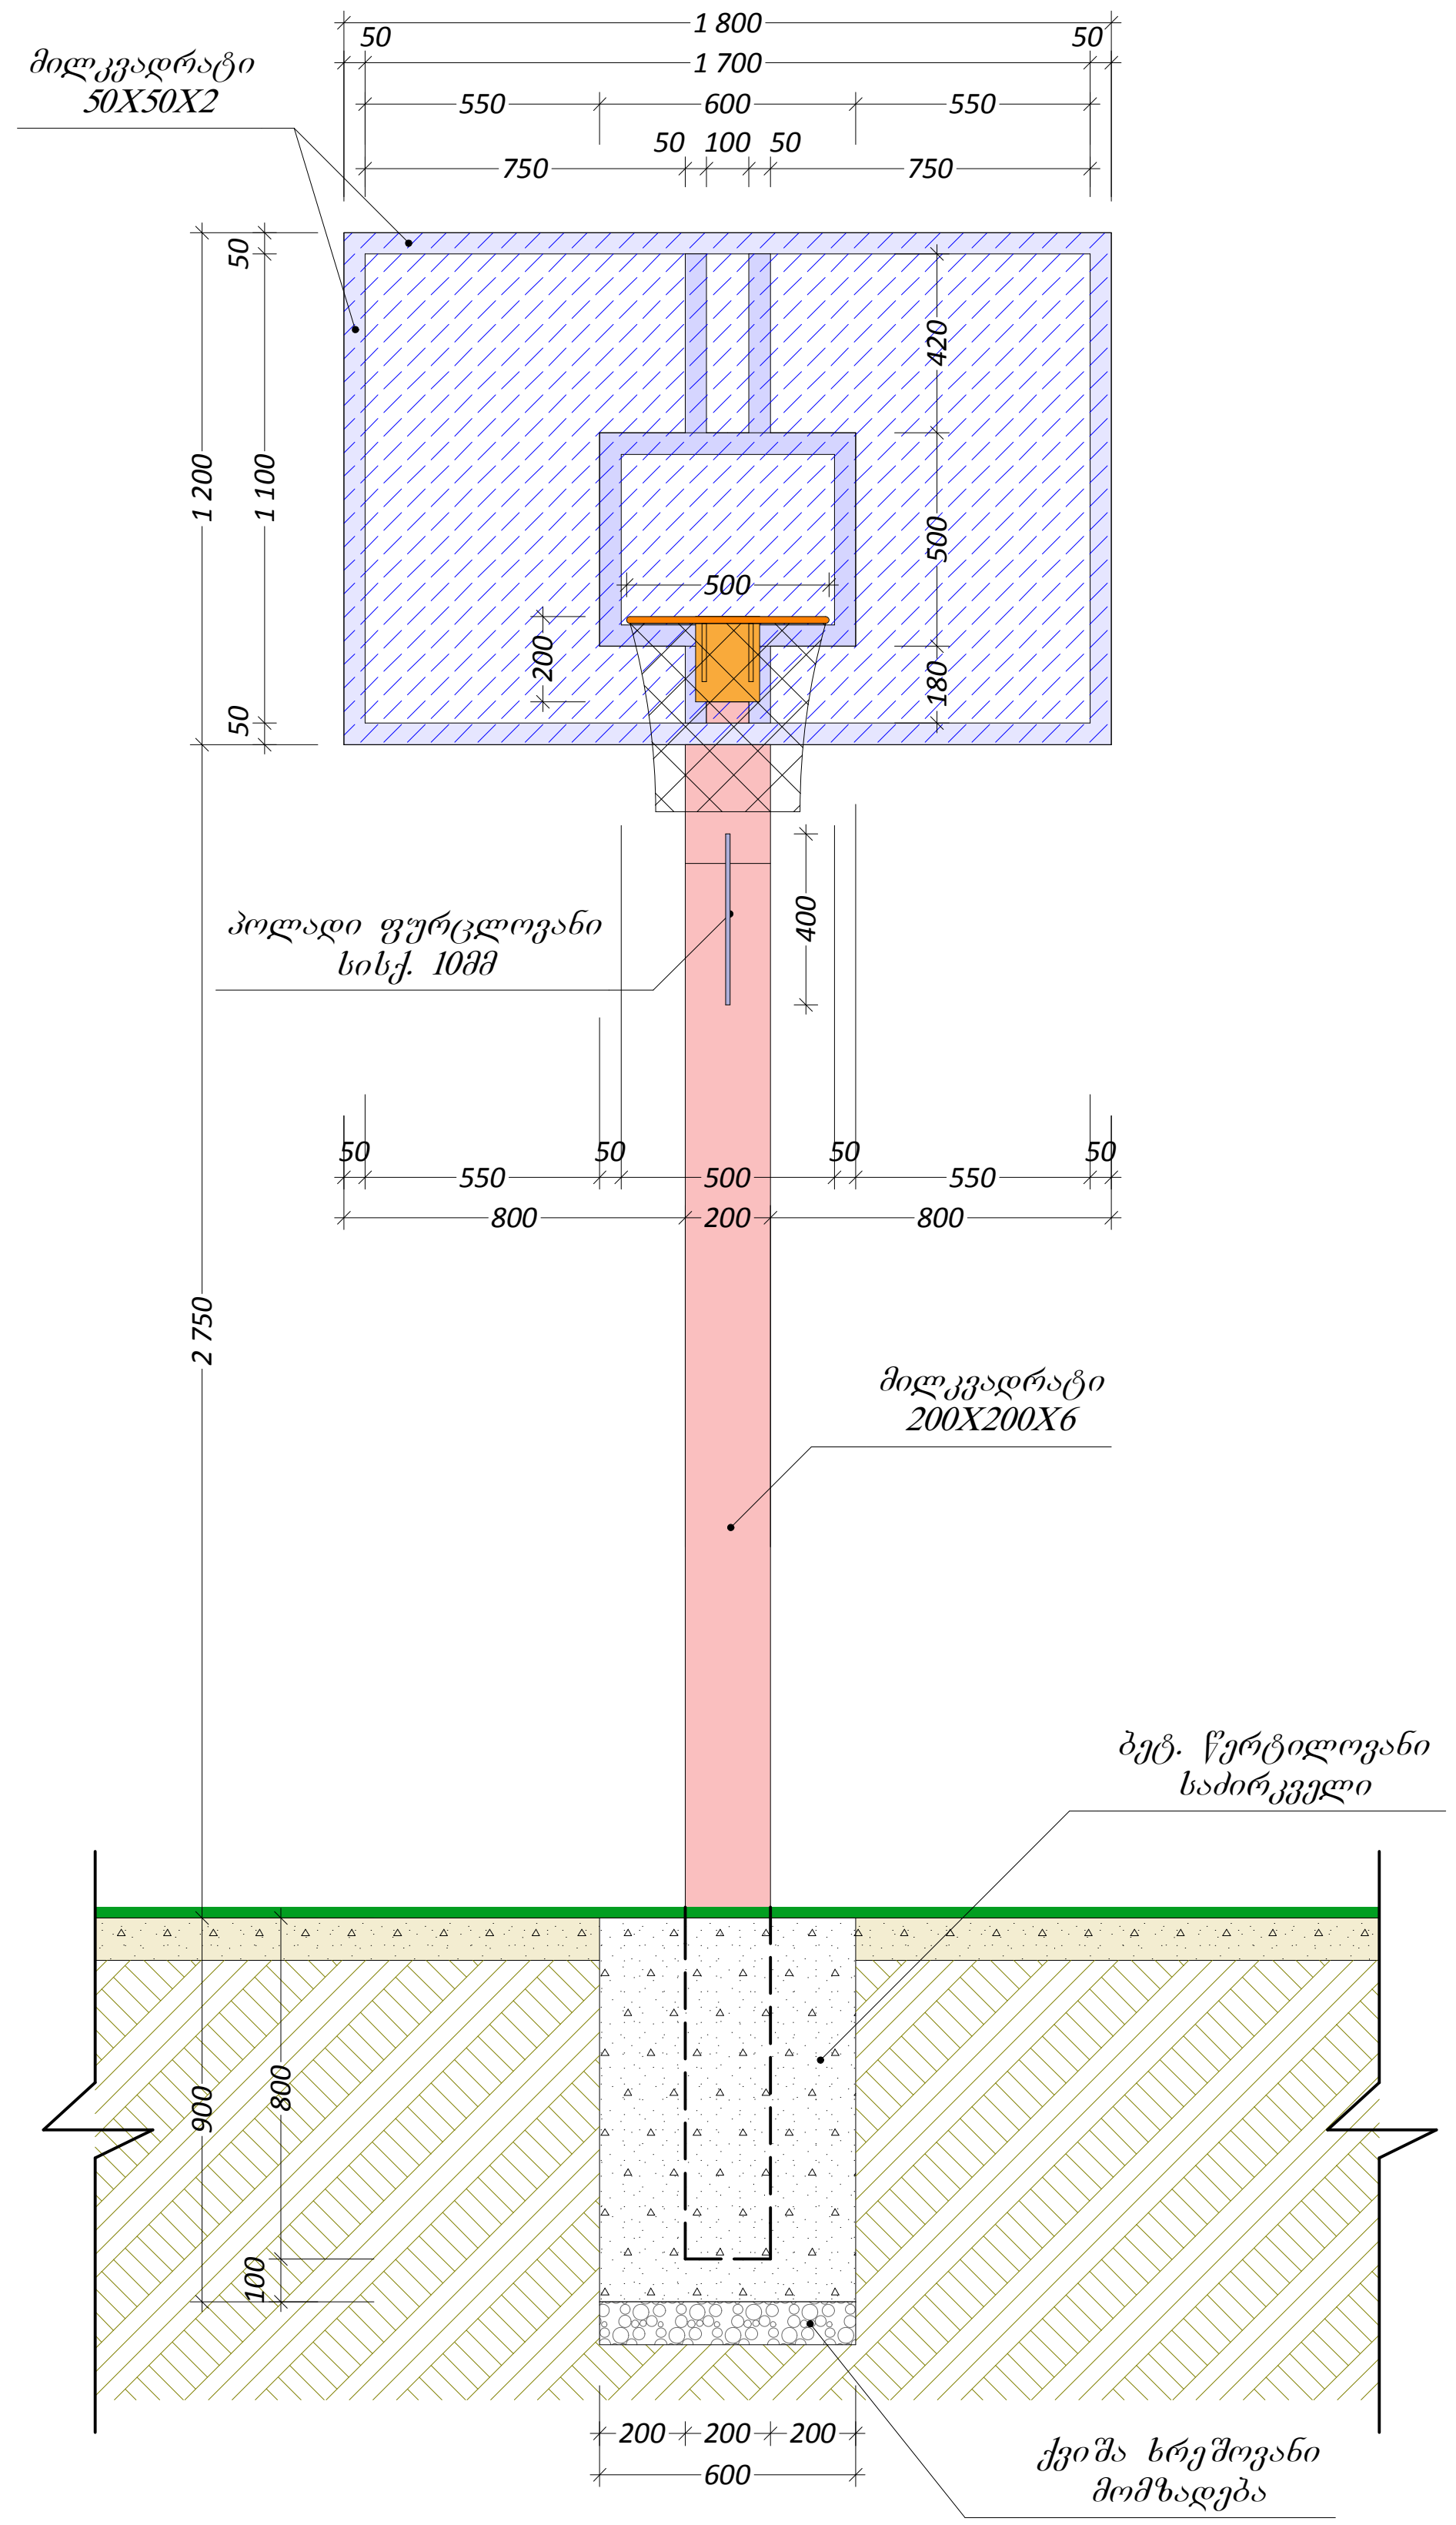

ობიექტის დასახელება

მინი საფეხბურთო მოედნის პროექტი

დამკვეთი:
ქ.ბათუმის მერია


ობიექტის მისამართი:
ქ ბათუმი

პროექტირება:
შ.პ.ს. „ხობი-2005"
ს/კ 244685131
ქ.ხობი, ბერიას ქ. №7


თანამდებობა	სახელი გვარი	ხელმოწერა
არქიტექტორი	ა.გადელია	
მთ.ინჟინერი	ლ.კვიკვინიძე	
დირექტორი	ს.დოლბაია	

სტადია	პროექტი	
თარიღი	ფურცლის №	სულ რაოდ.

წინხედი

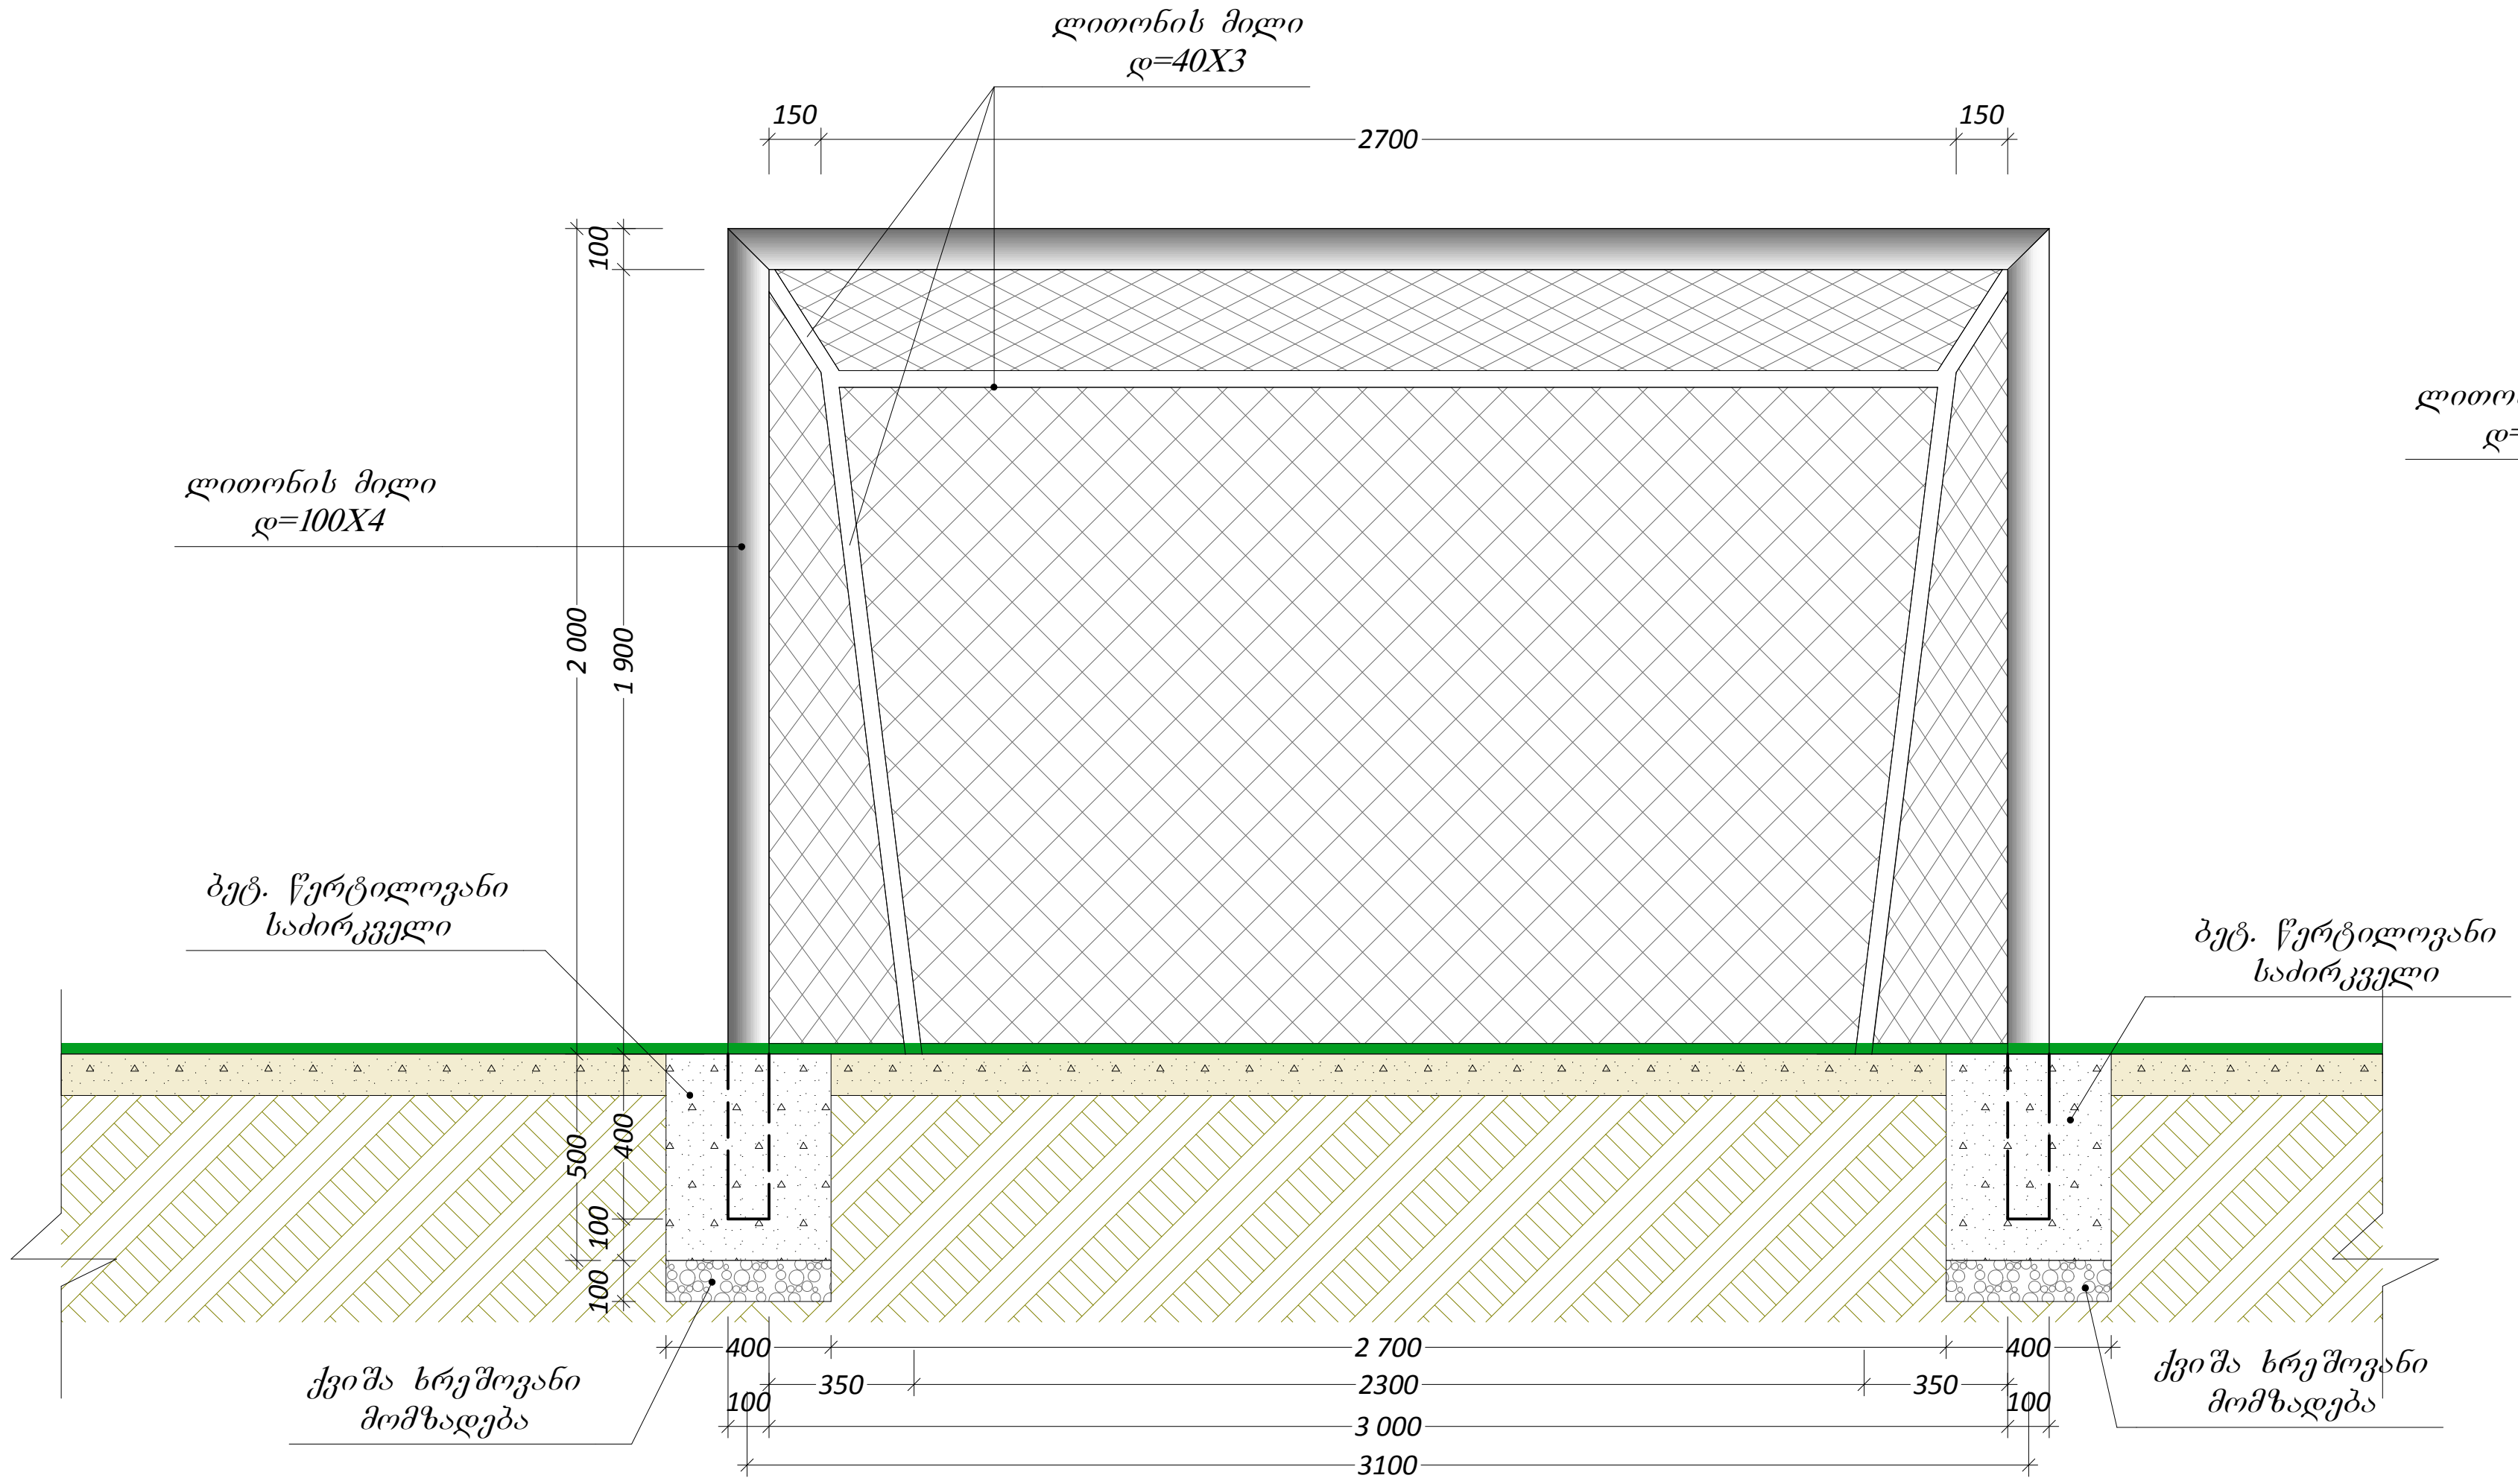

გვერდხედი

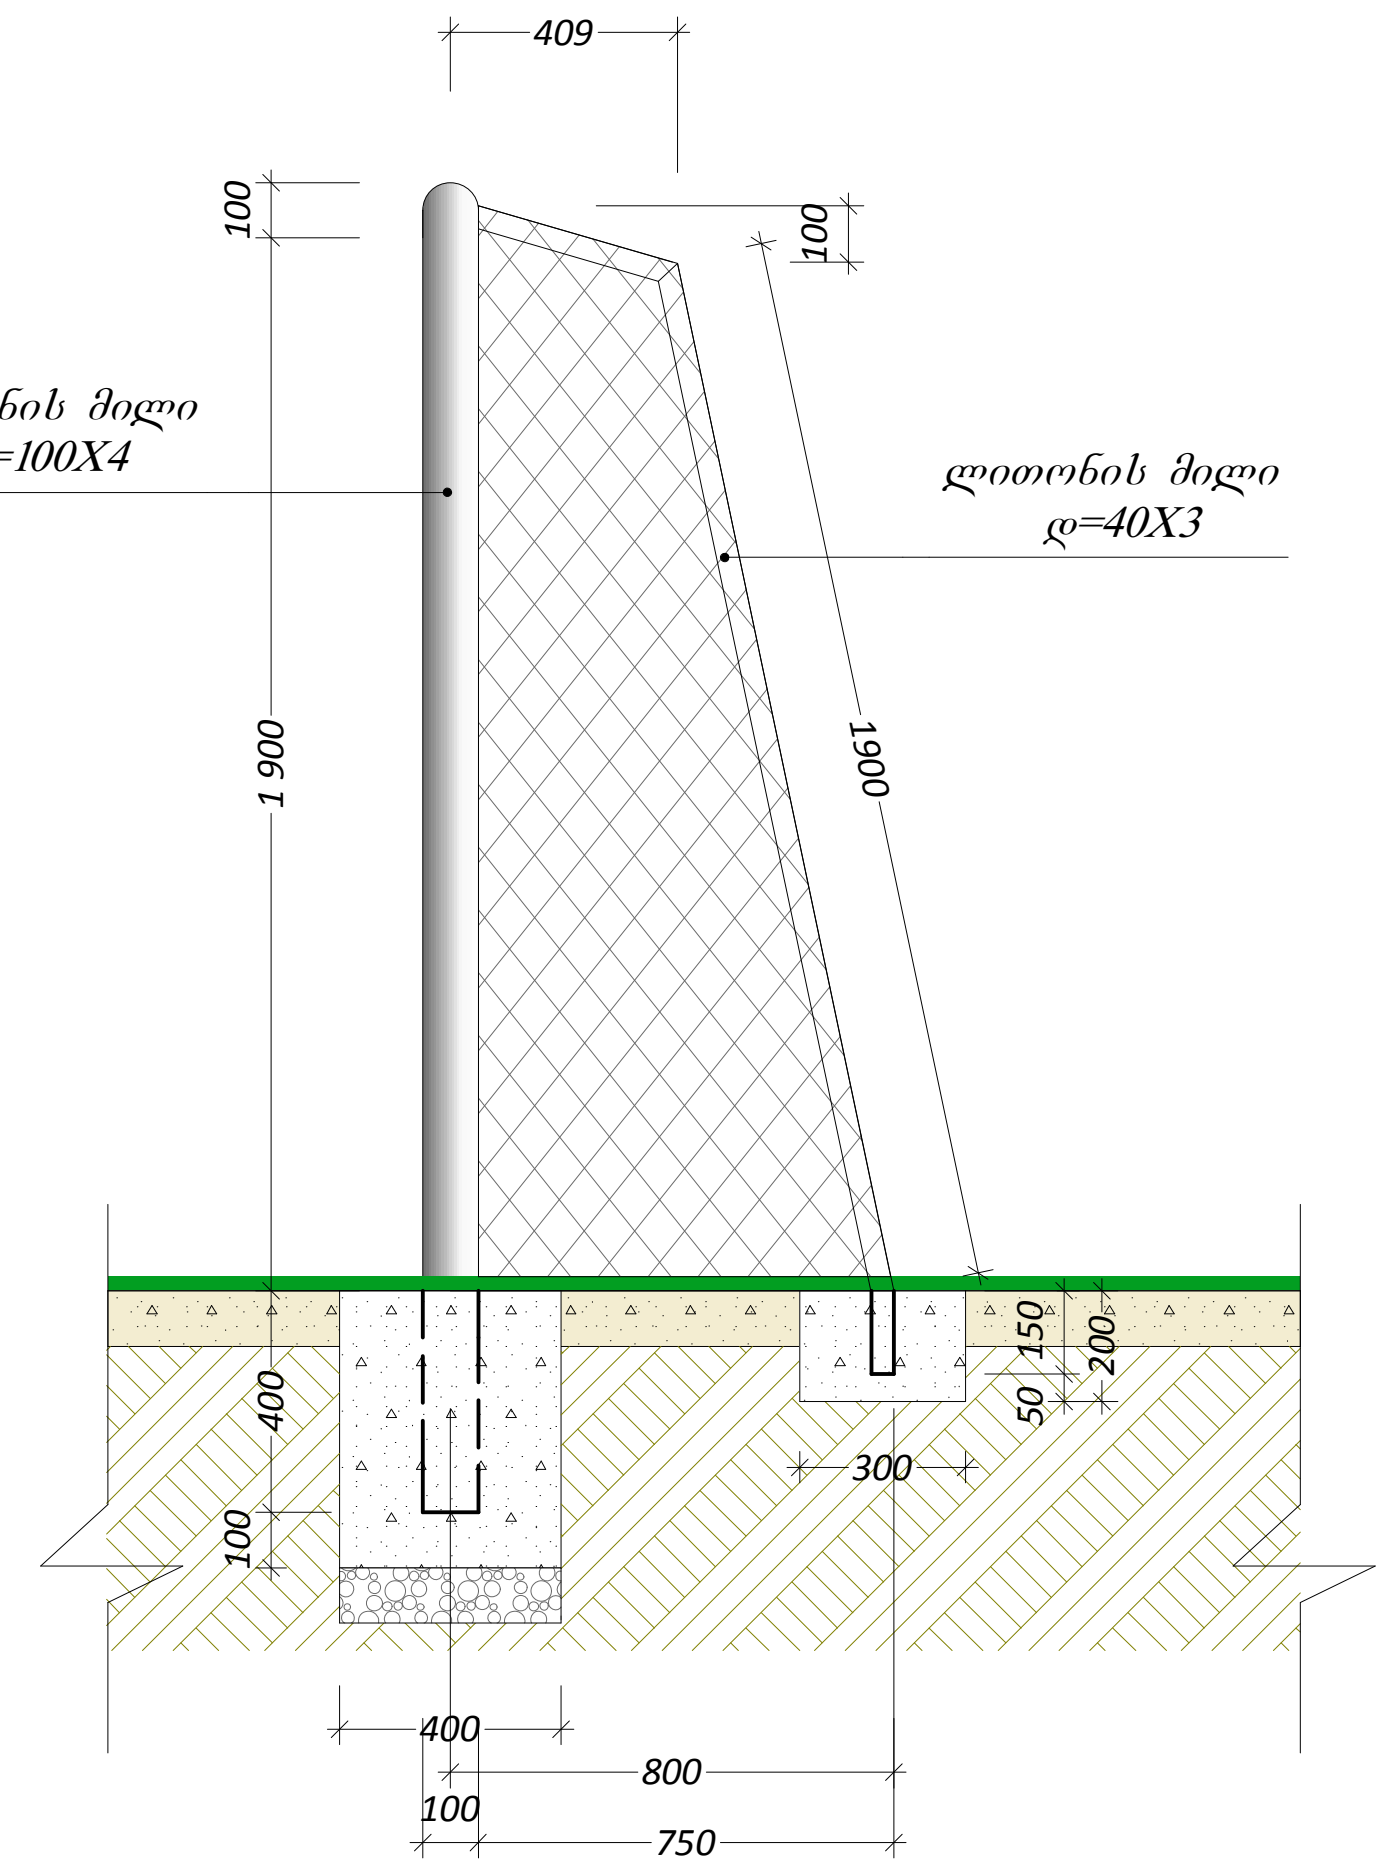

ობიექტის დასახელება

მინი საფეხბურთო მოედნის პროექტი

დამკვეთი:
ქ.ბათუმის მერია

ობიექტის მისამართი:
ქ ბათუმი

პროექტირება:
შ.პ.ს. ,,ხობი-2005“
ს/კ 244685131
ქ.ხობი, ბერიას ქ. №7

თანამდებობა	სახელი გვარი	ხელმოწერა
არქიტექტორი	ა.გადელია	
მთ.ინჟინერი	ლ.კვიკვინიძე	
დირექტორი	ს.დოლბაია	

სტადია	პროექტი	
თარიღი	ფურცლის №	სულ რაოდ.

FUTSAL


(MINI-FOOTBALL)


FIFA

Составлено на основании
Правил игры FIFA 2008

Ширина линий - 8 см

Если линия ворот имеет размеры
15000 - 16000 (мм)
радиус штрафной площади R1
должен быть уменьшен до 4000 мм.
Отметка для пробития пенальти при этом
остается на расстоянии
6000 мм от линии ворот.

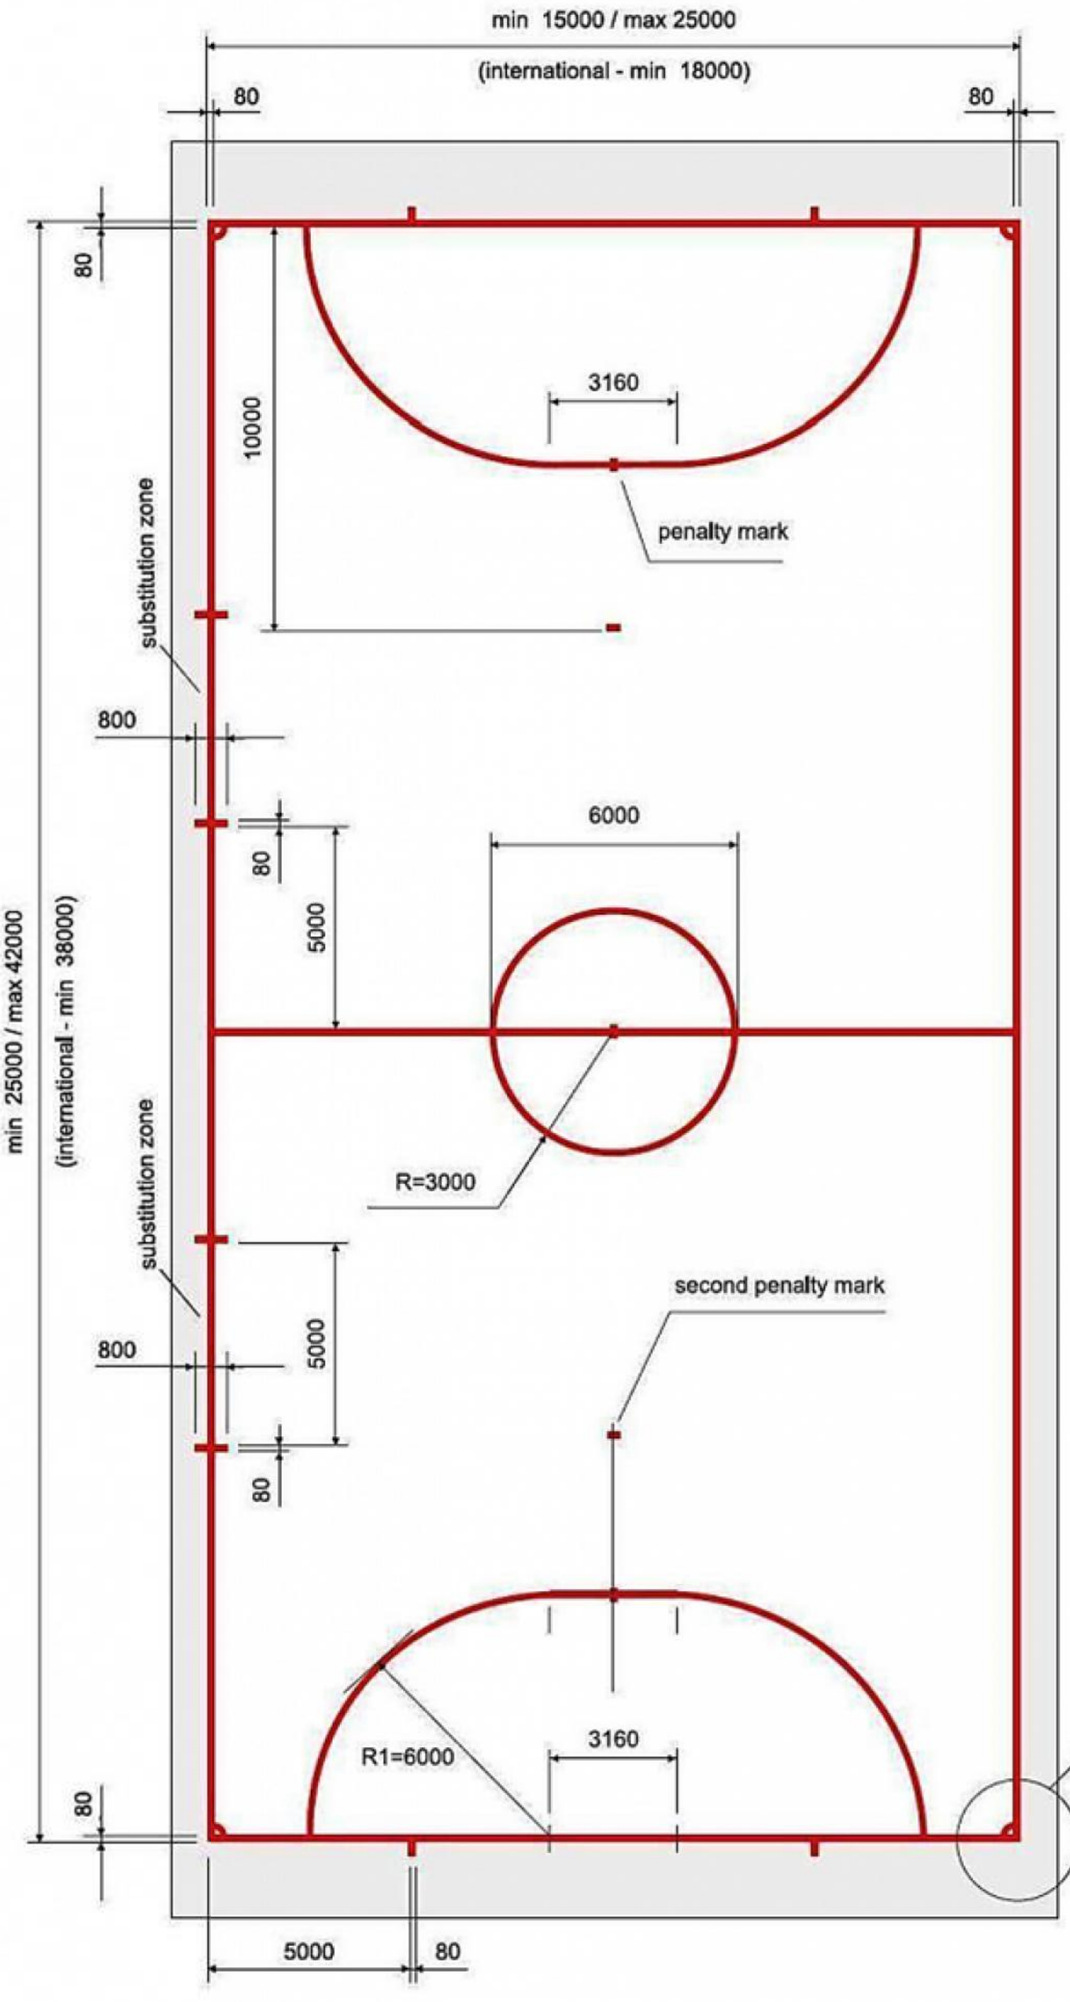


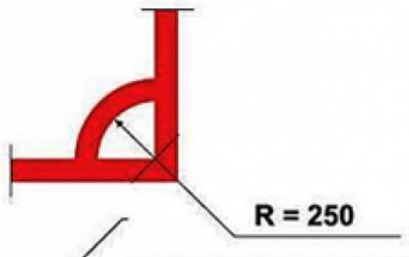







ჭრილი 1-1

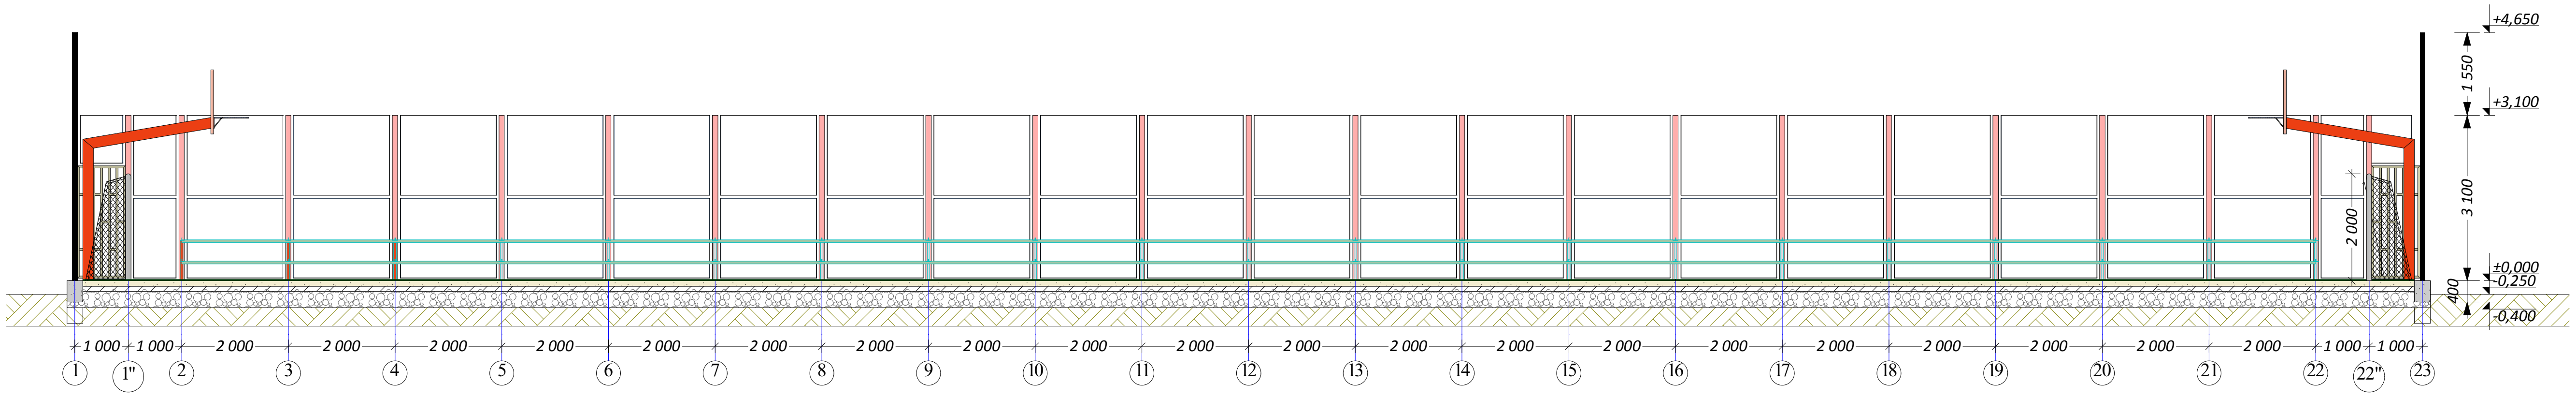

ფრაგმენტი 1-1

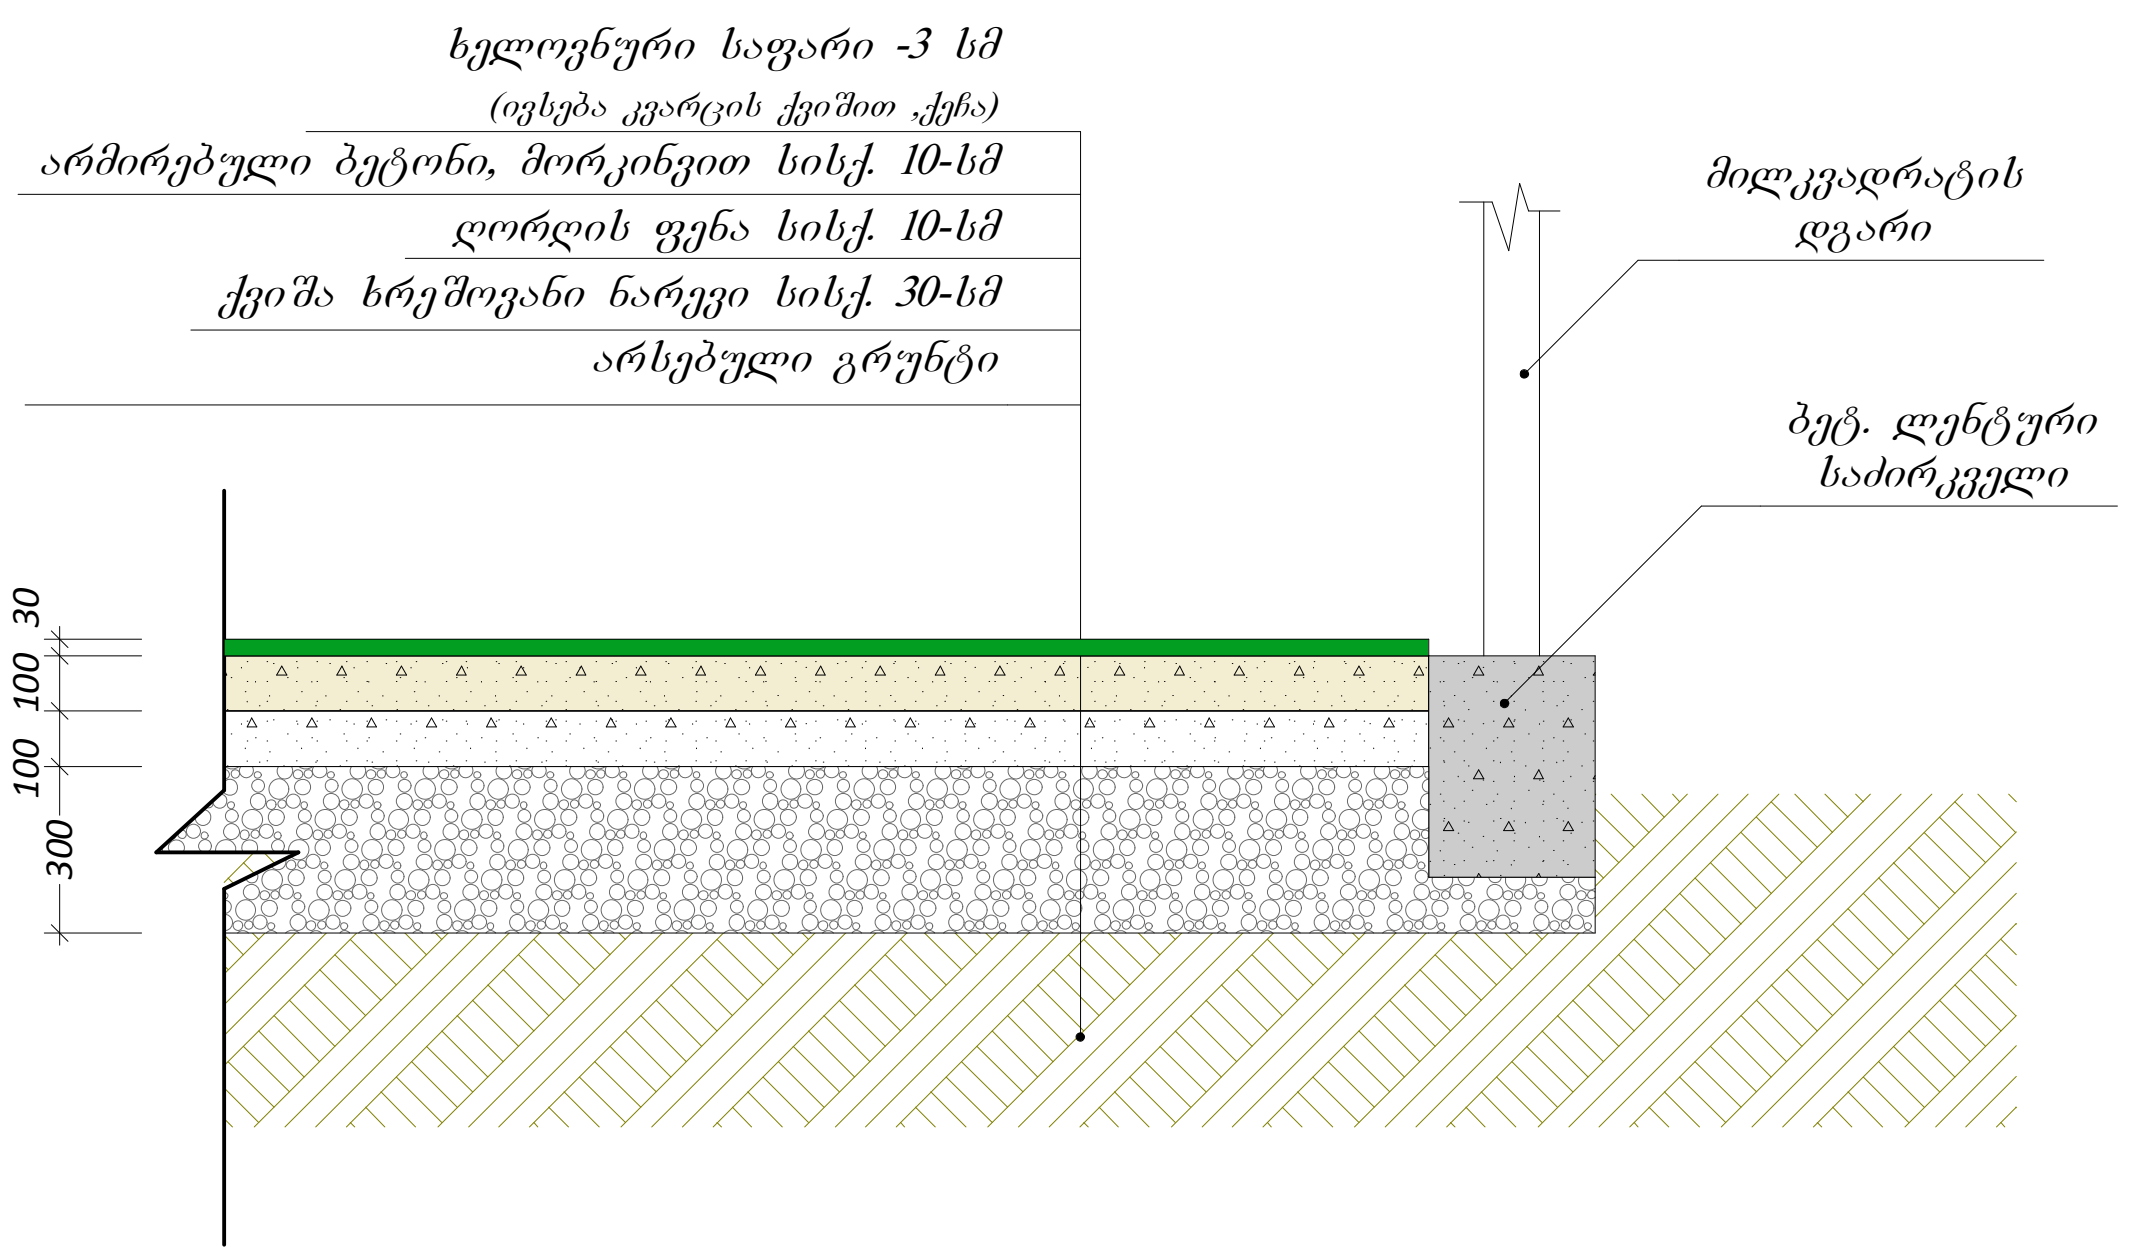

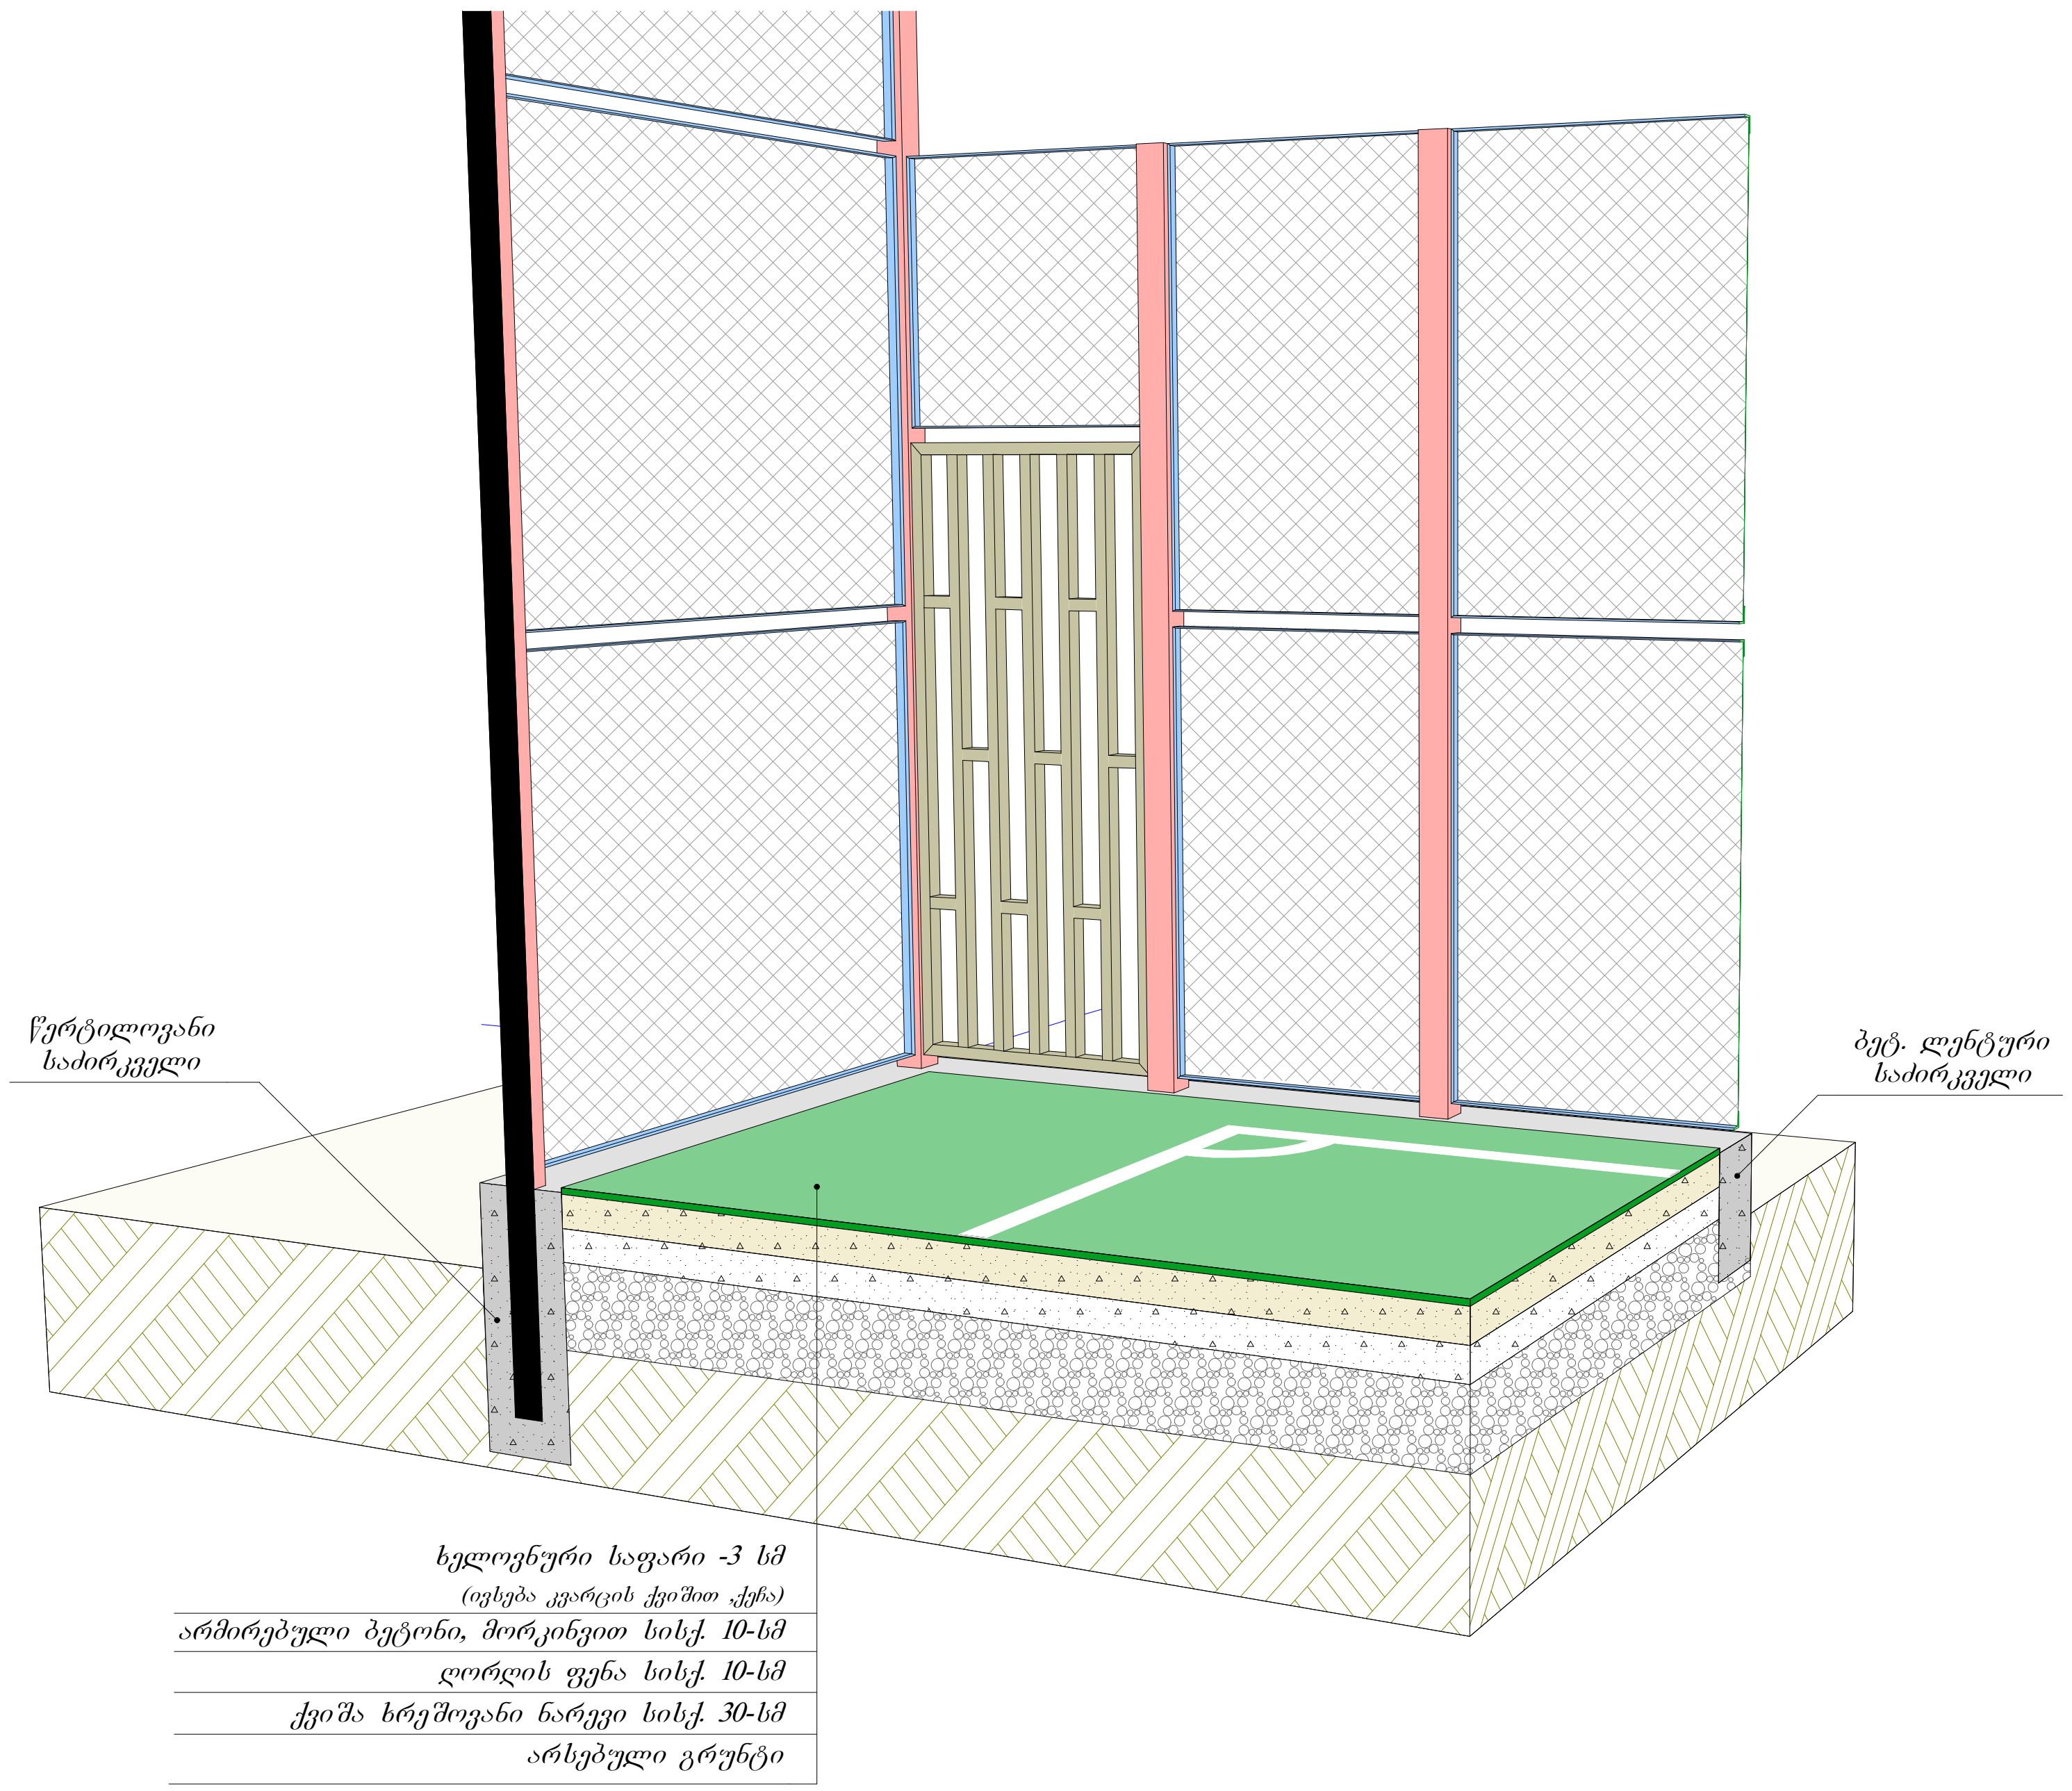

ობიექტის დასახელება

მინი საფეხბურთო მოედნის პროექტი

დამკვეთი:
ქ.ბათუმის მერია


ობიექტის მისამართი:
ქ ბათუმი

პროექტირება:
შ.პ.ს. „ხობი-2005“
ს/კ 244685131
ქ.ხობი, ბერიას ქ. №7


თანამდებობა	სახელი გვარი	ხელმოწერა
არქიტექტორი	ა.გადელია	
მთ.ინჟინერი	ლ.კვიჟინაძე	
დირექტორი	ს.დოლბაია	

სტადია	პროექტი	
თარიღი	ფურცლის №	სულ რაოდ.


ჭრილი 2-2

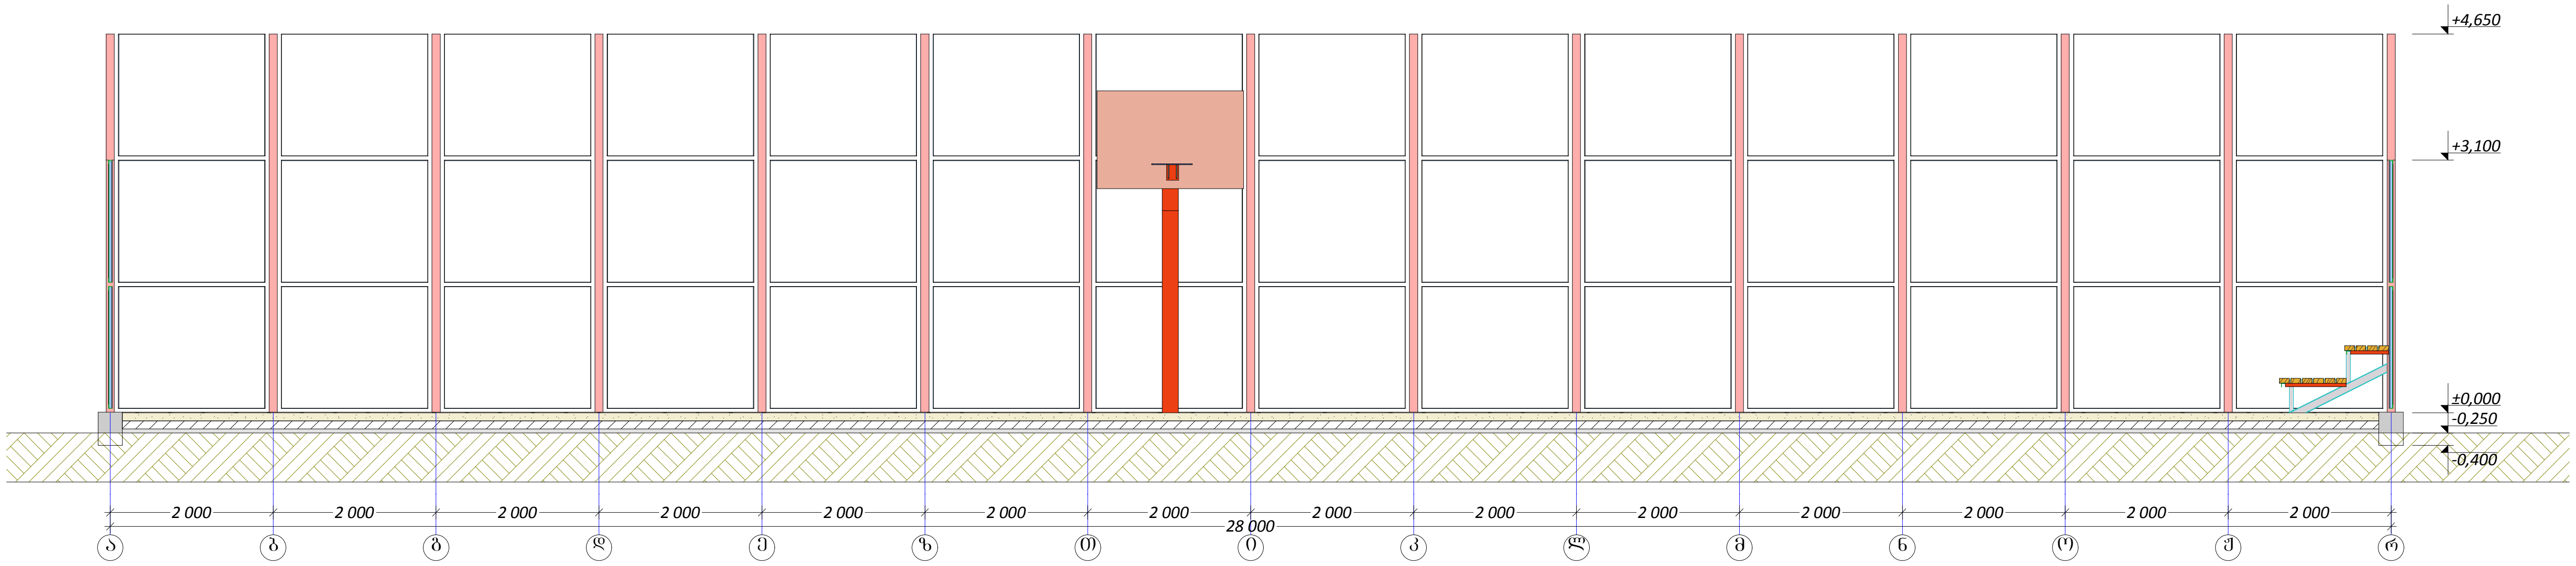

ტრიბუნის კვეთი

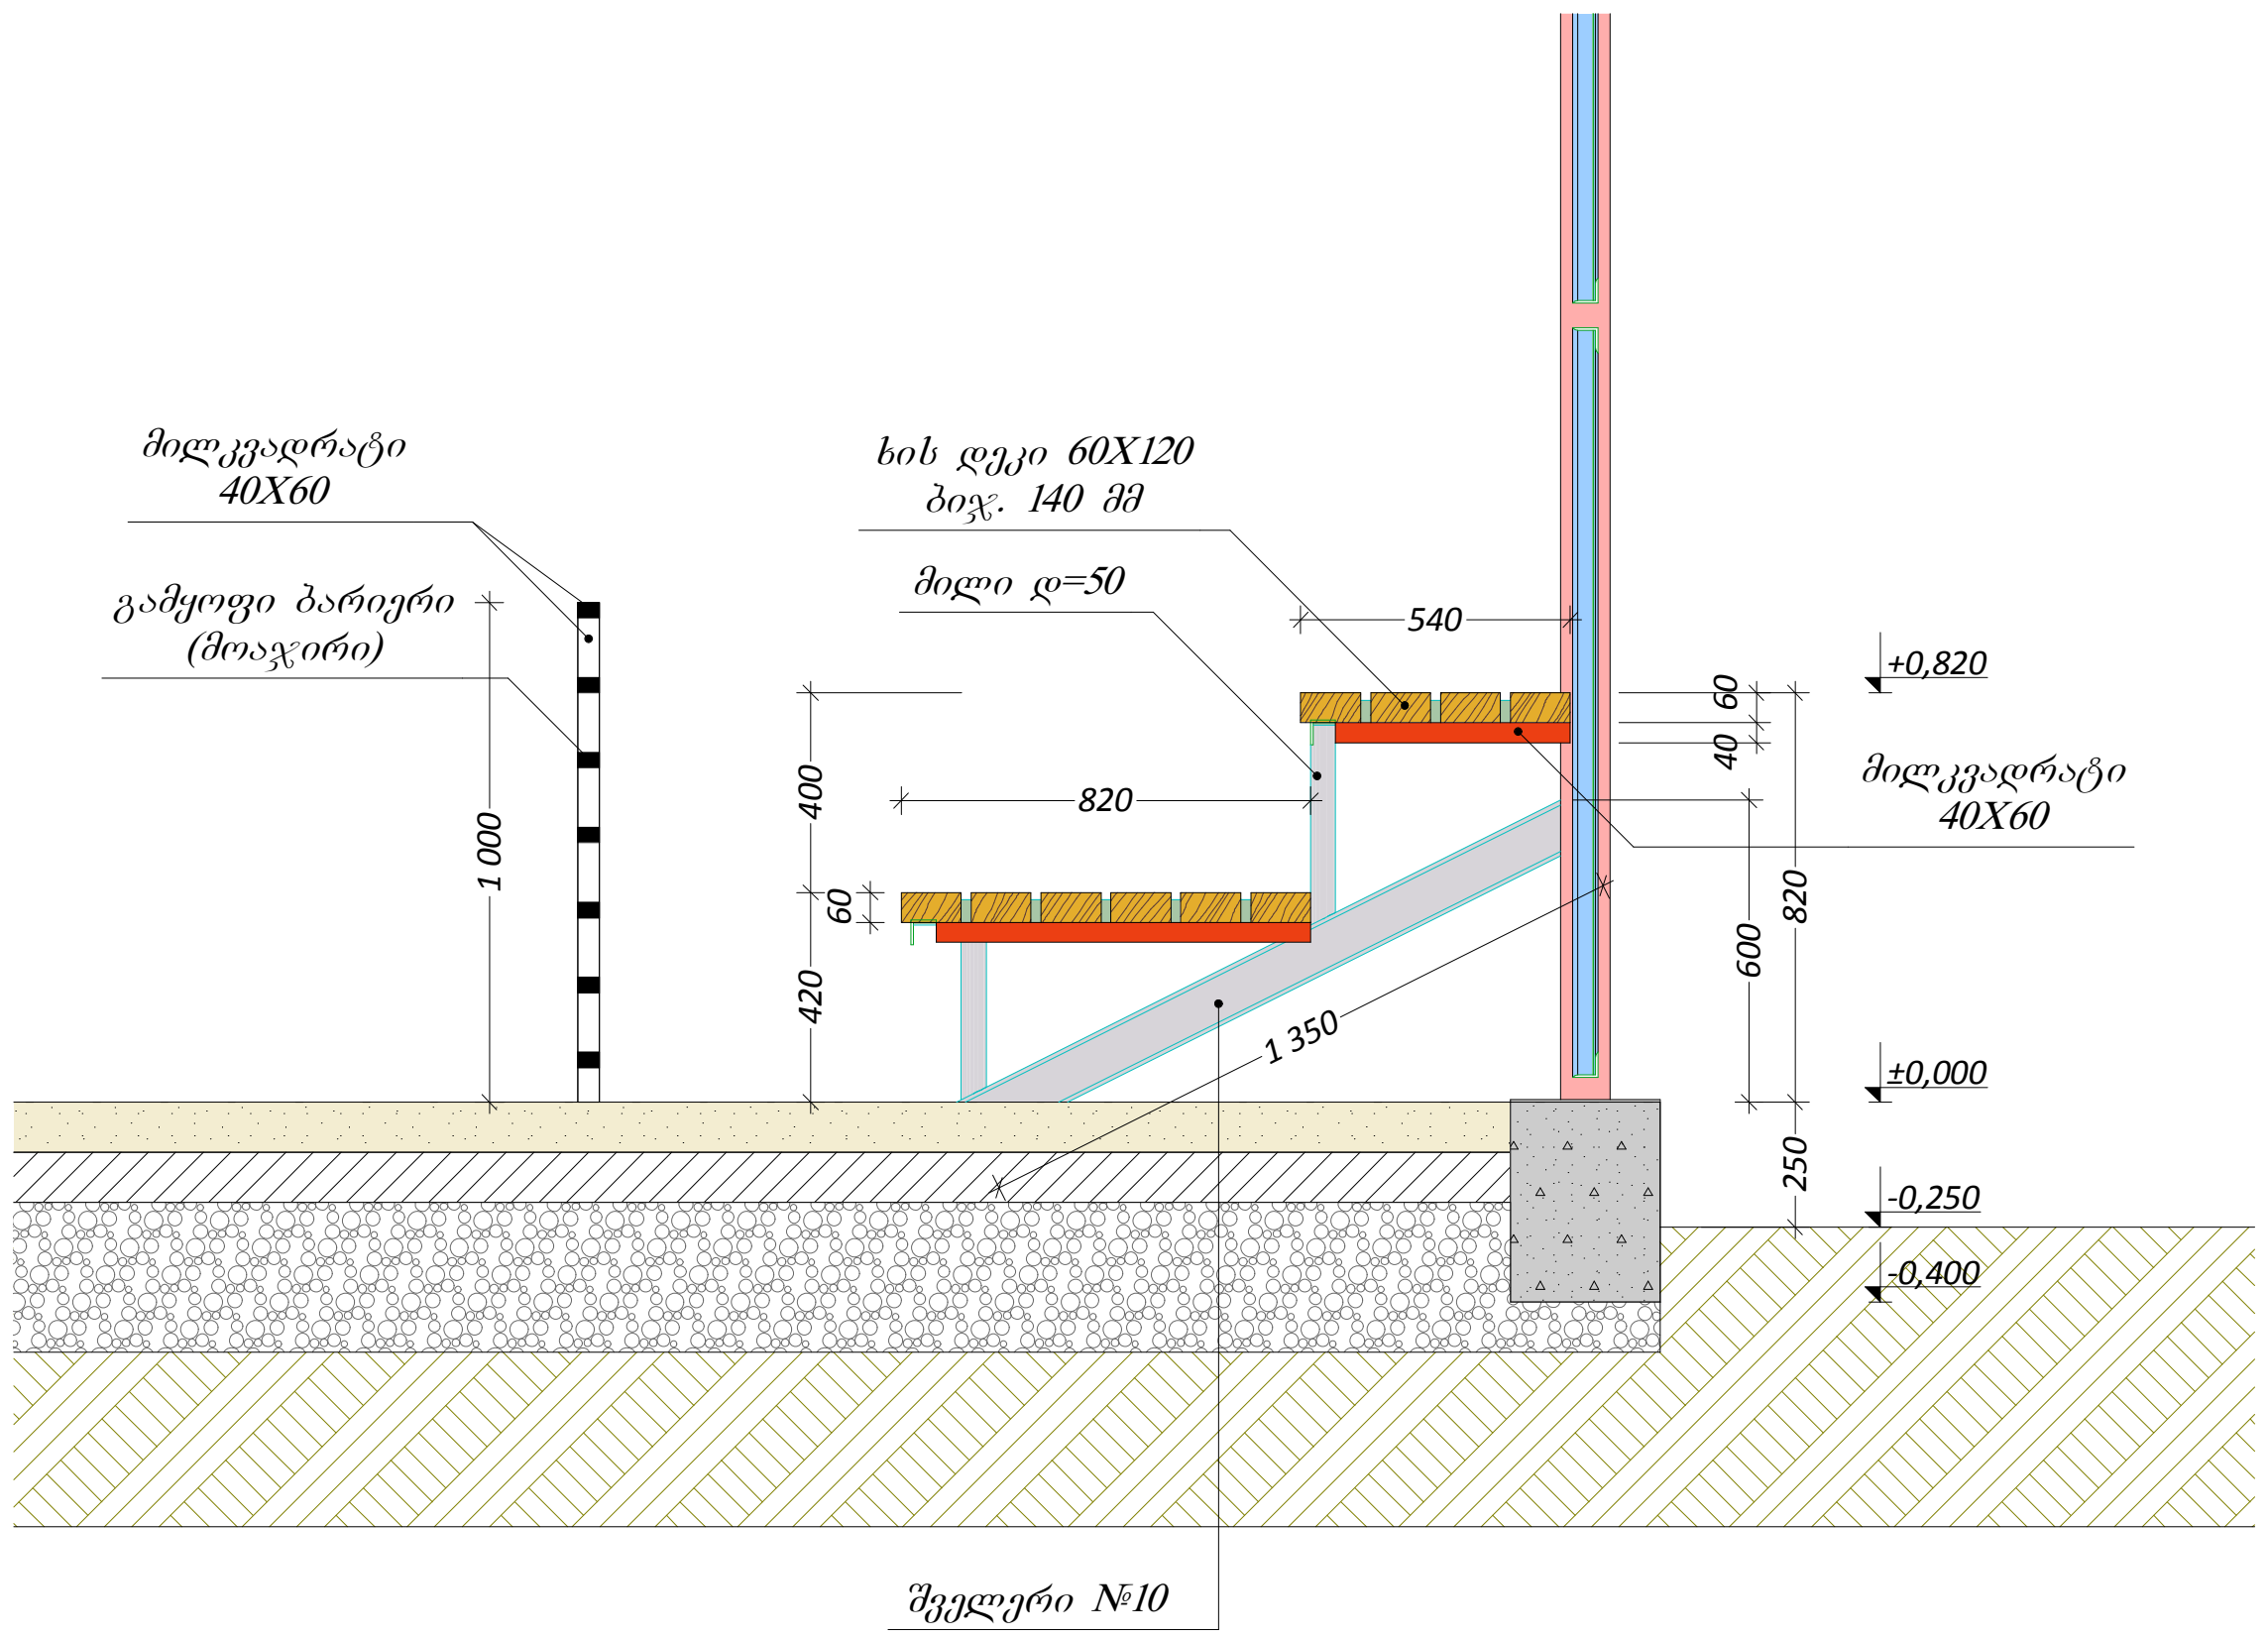

ტრიბუნის ვიზუალი

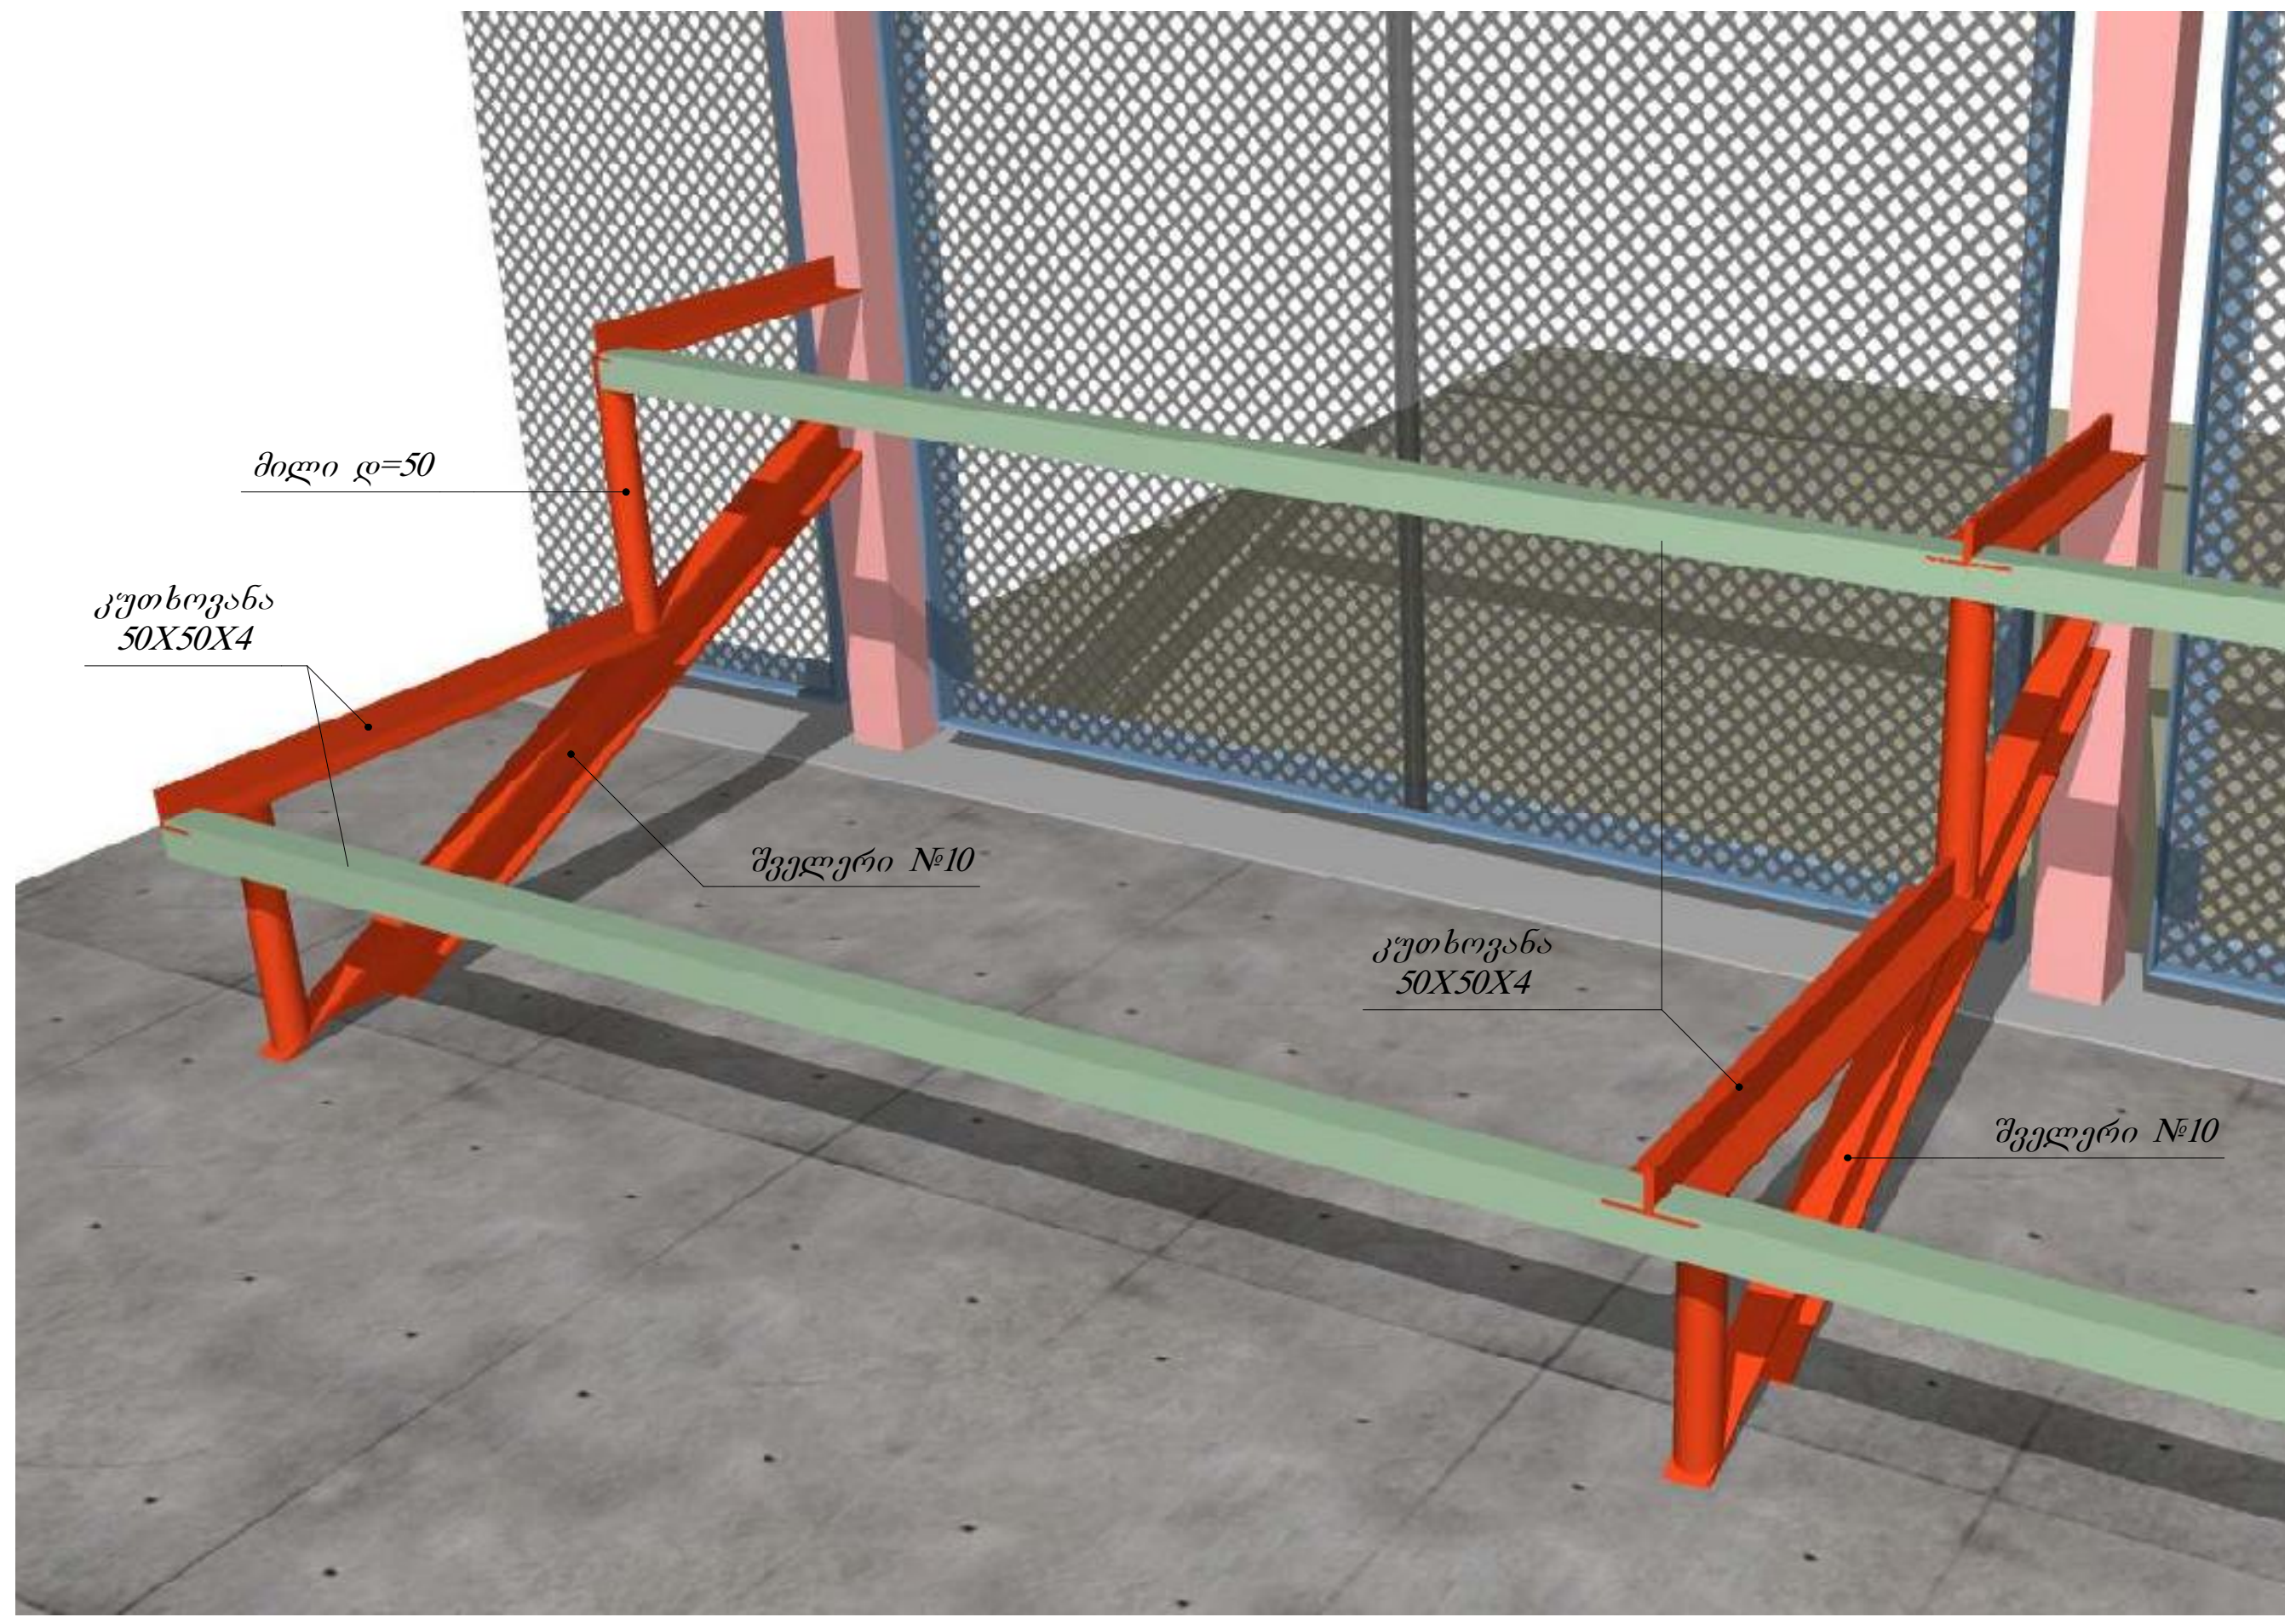

ობიექტის დასახელება

მინი საფეხბურთო მოედნის პროექტი

დამკვეთი:
ქ.ბათუმის მერია


ობიექტის მისამართი:
ქ ბათუმი

პროექტირება:
შ.პ.ს. „ხობი-2005"
ს/კ 244685131
ქ.ხობი, ბერიას ქ. №7

თანამდებობა	სახელი გვარი	ხელმოწერა
არქიტექტორი	ა.გადელია	
მთ.ინჟინერი	ლ.კვიკვინძე	
დირექტორი	ს.დოლბაია	

სტადია	პროექტი	
თარიღი	ფურცლის №	სულ რაოდ.

განათების მოწყობის სქემატური ნახაზი

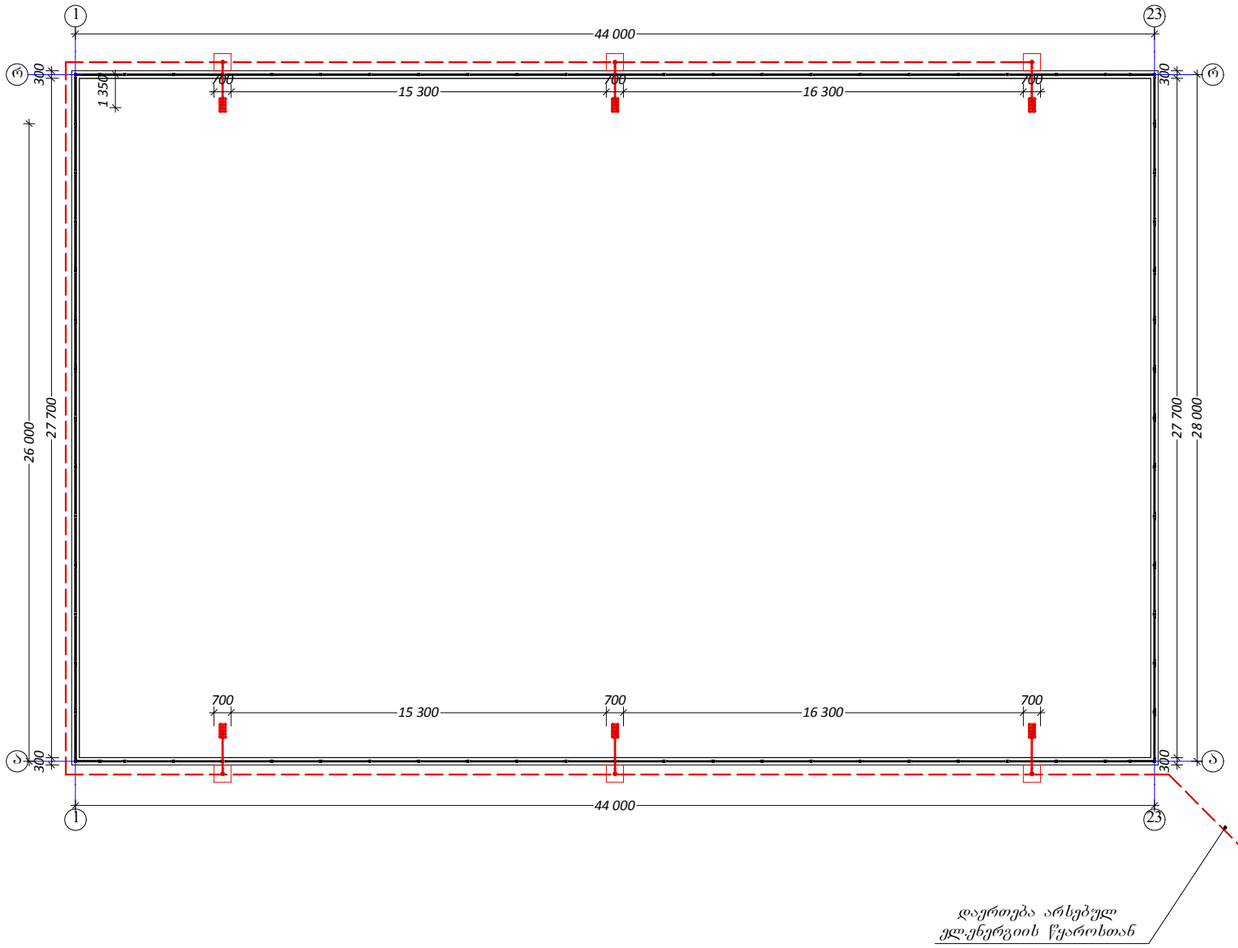


პირობითი აღნიშვნები

-სანათი

-ელ. კაბელი

მასალათა ამონაკრები ერთ ბოძზე

1. ლითონის მილი d-159 =6.0 გრძ.მ
2. ლითონის მილი d-127 =3.0 გრძ.მ
3. ლითონის მილი d-50 =1.80 გრძ.მ
4. ლითონის ფურც. 5 მმ = 0.03 მ²
5. ბეტონი ბ-20 = 0.26 მ³

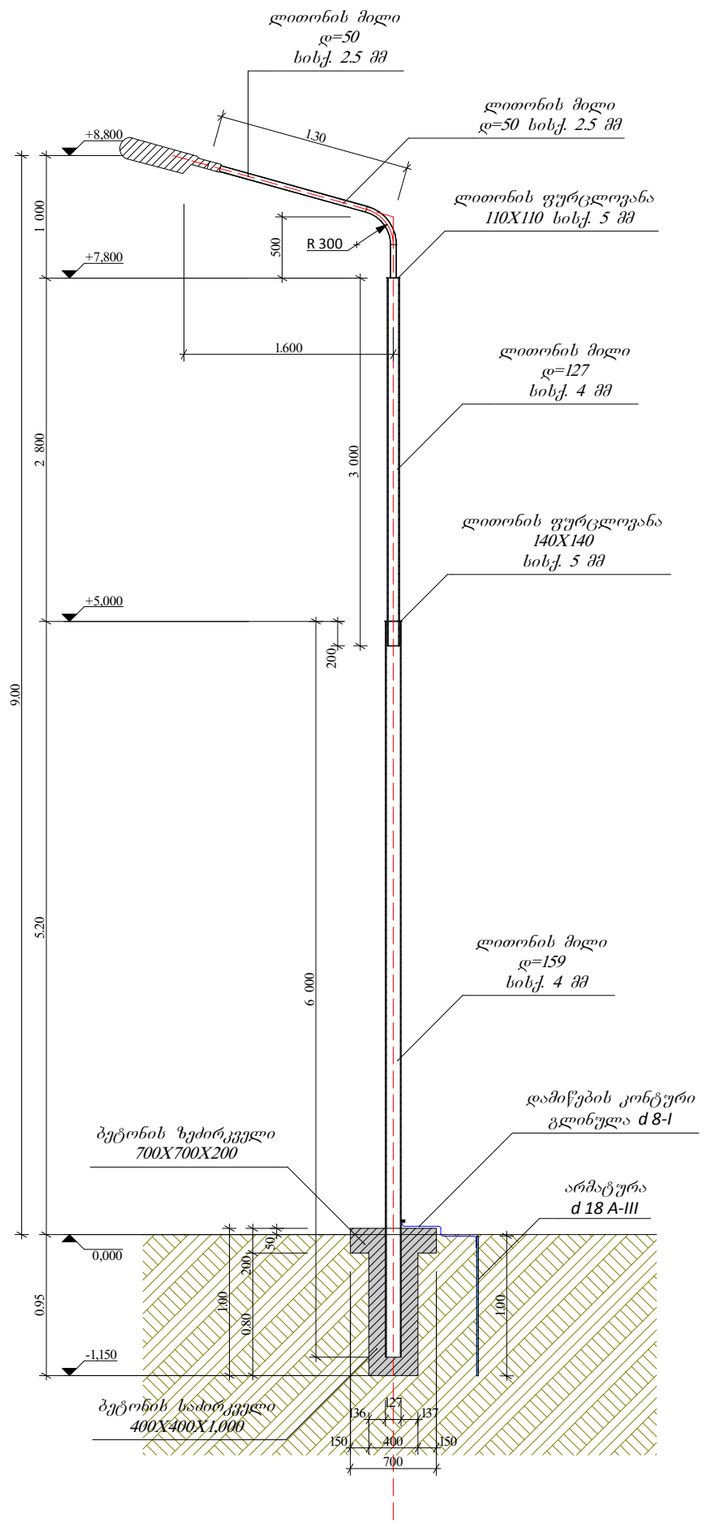

ობიექტის დასახელება

მანი საფეხბურთო მოედნის პროექტი

დაგეგმეთი:
ქ.ბათუმის მერია


ობიექტის მისამართი:
ქ ბათუმი

პროექტირება:
შ.პ.ს. „ხობი-2005“
ს/კ 244685131
ქ.ხობი, ბერიას ქ. №7

თანამდებობა	სახელი გვარი	ხელმოწერა
არქიტექტორი	ა.გაფლელია	
მთ.ინჟინერი	ლ.ჯიქჯინეიშ	
დირექტორი	ს.დოლხაია	

სტადია	პროექტი	
თარიღი	ფურცლის №	სულ რაოდ.

პანელების მოწყობის გეგმა

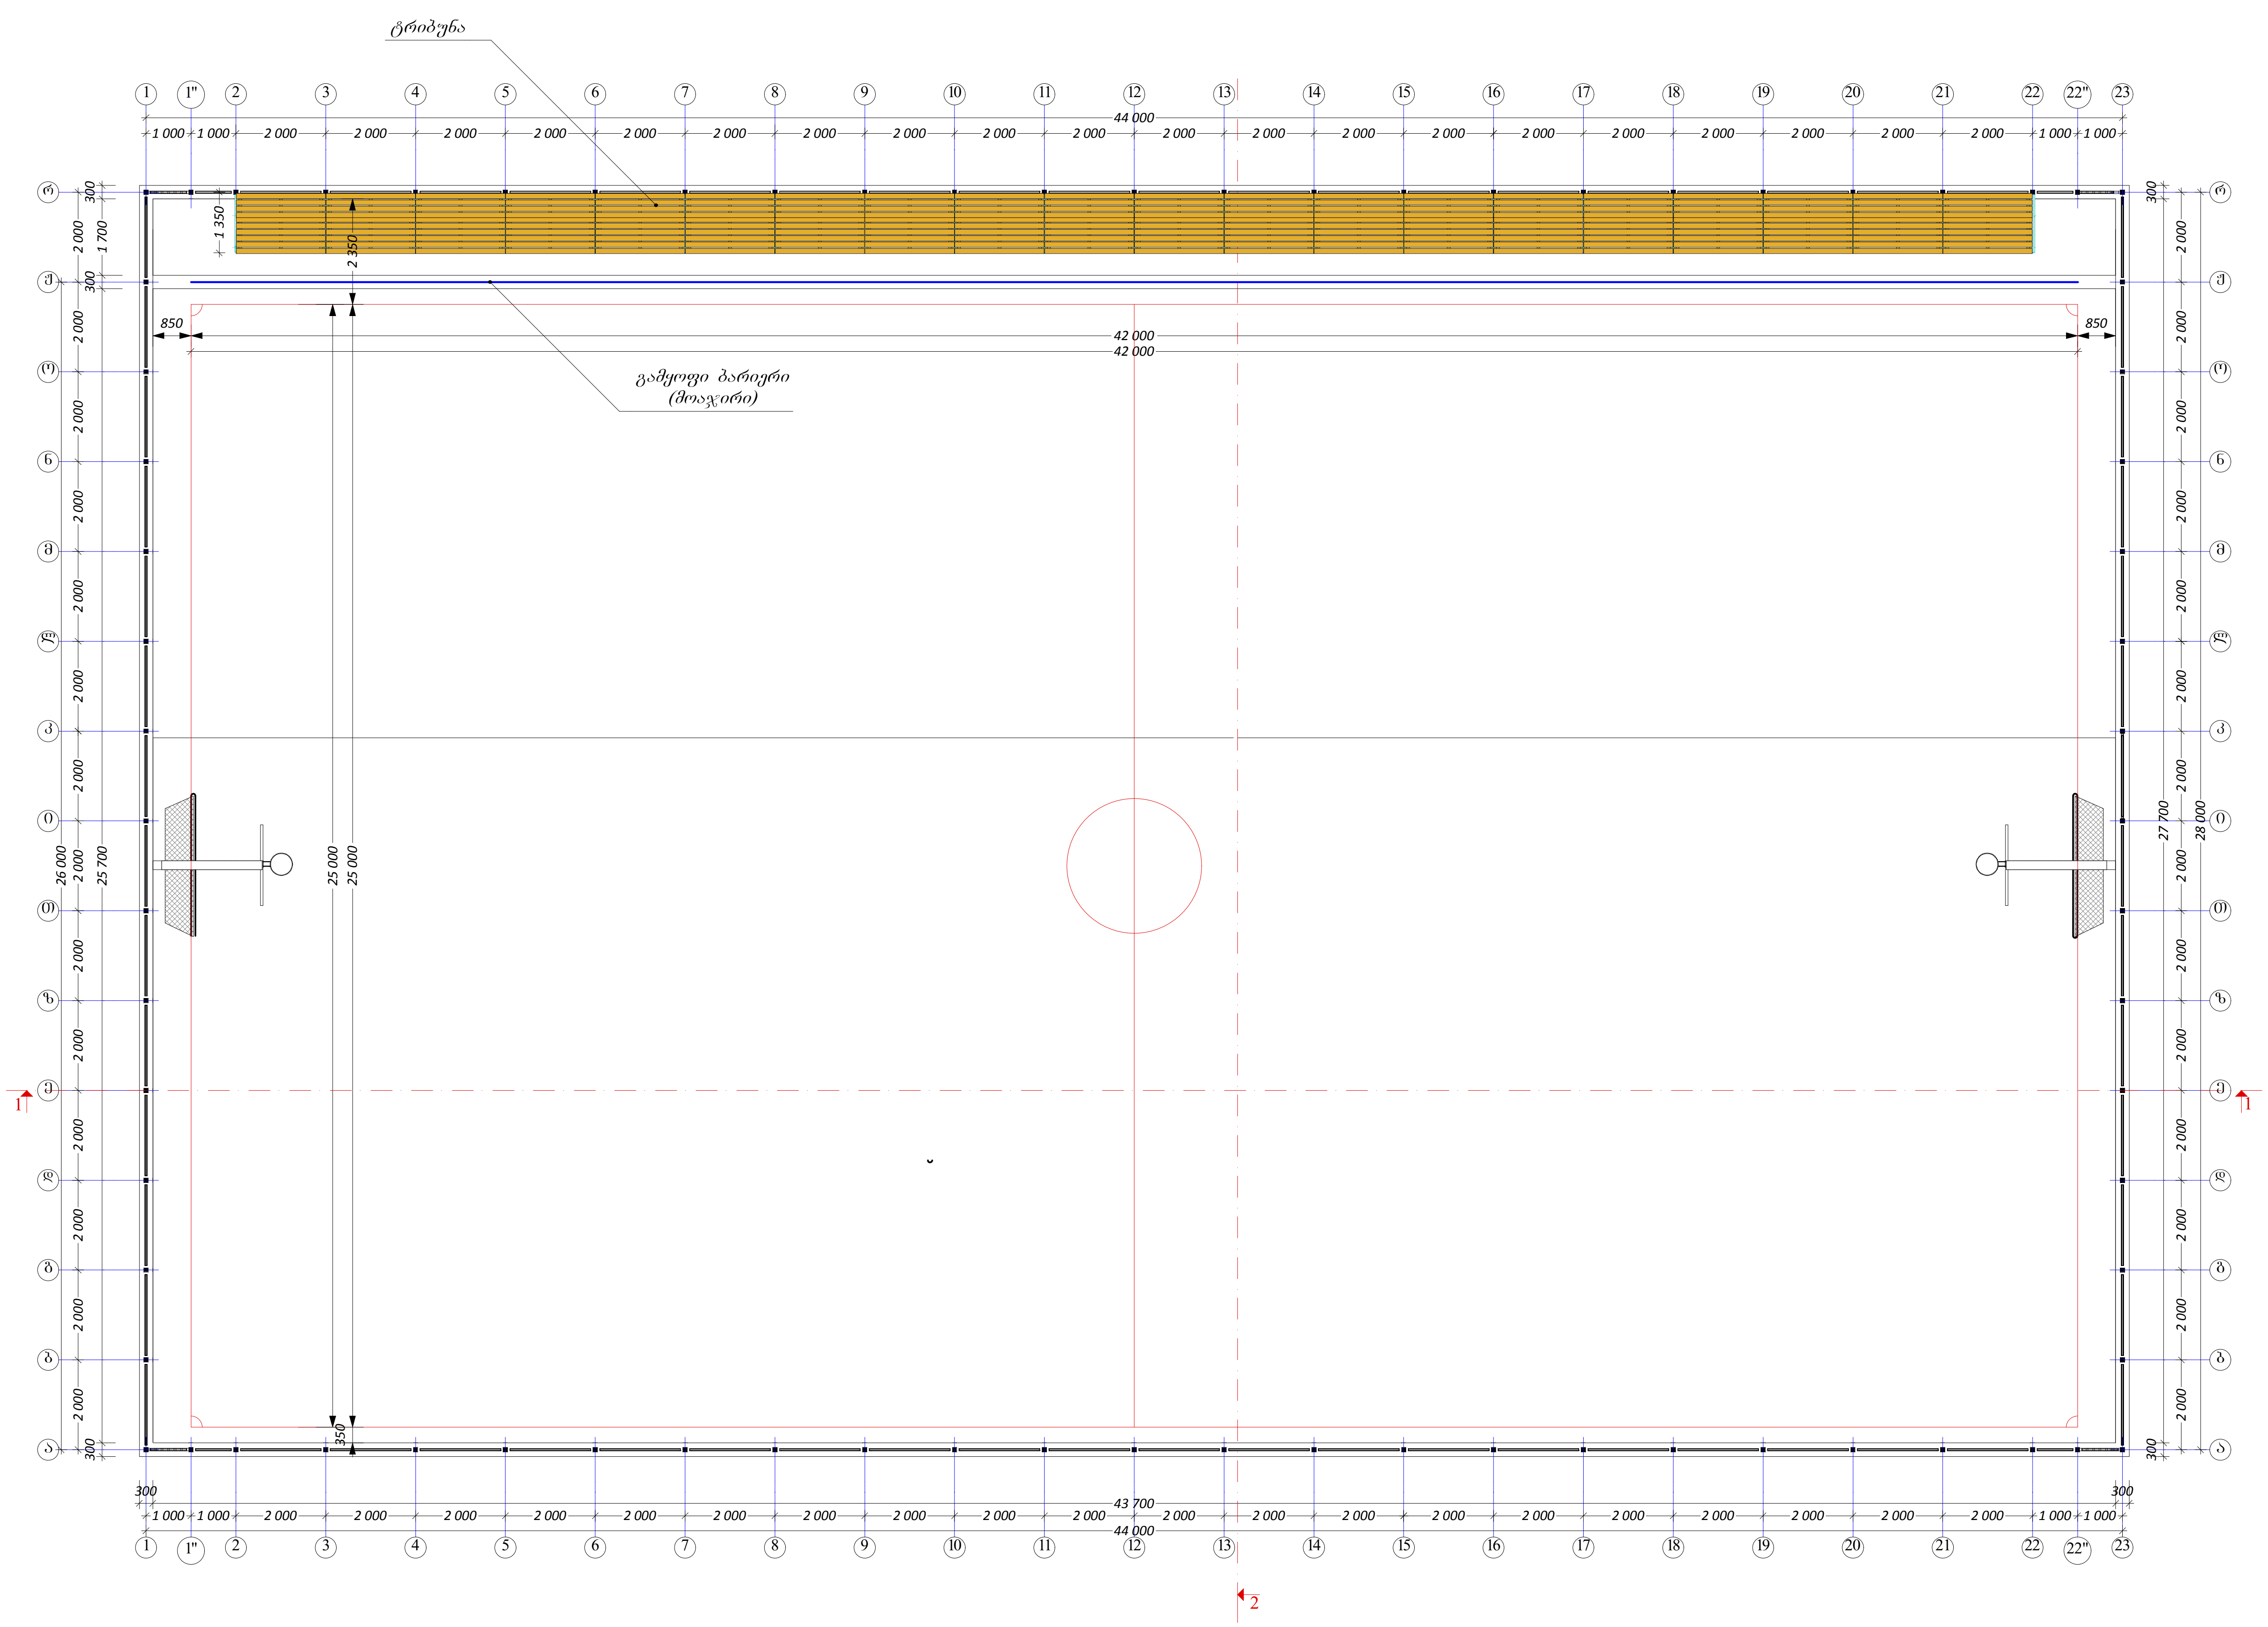

ობიექტის დასახელება

მინი საფეხბურთო მოედნის პროექტი


დამკვეთი:
ქ.ბათუმის მერია


ობიექტის მისამართი:
ქ ბათუმი

პროექტირება:
შ.პ.ს. „ხობი-2005"
ს/კ 244685131
ქ.ხობი, ბერიას ქ. №7

თანამდებობა	სახელი გვარი	ხელმოწერა
არქიტექტორი	ა.გაღელია	
მთ.ინჟინერი	ლ.ჯვიჯვინეფე	
დირექტორი	ს.დოლბაია	

სტადია	პროექტი	
თარიღი	ფურცლის №	სულ რაოდ.

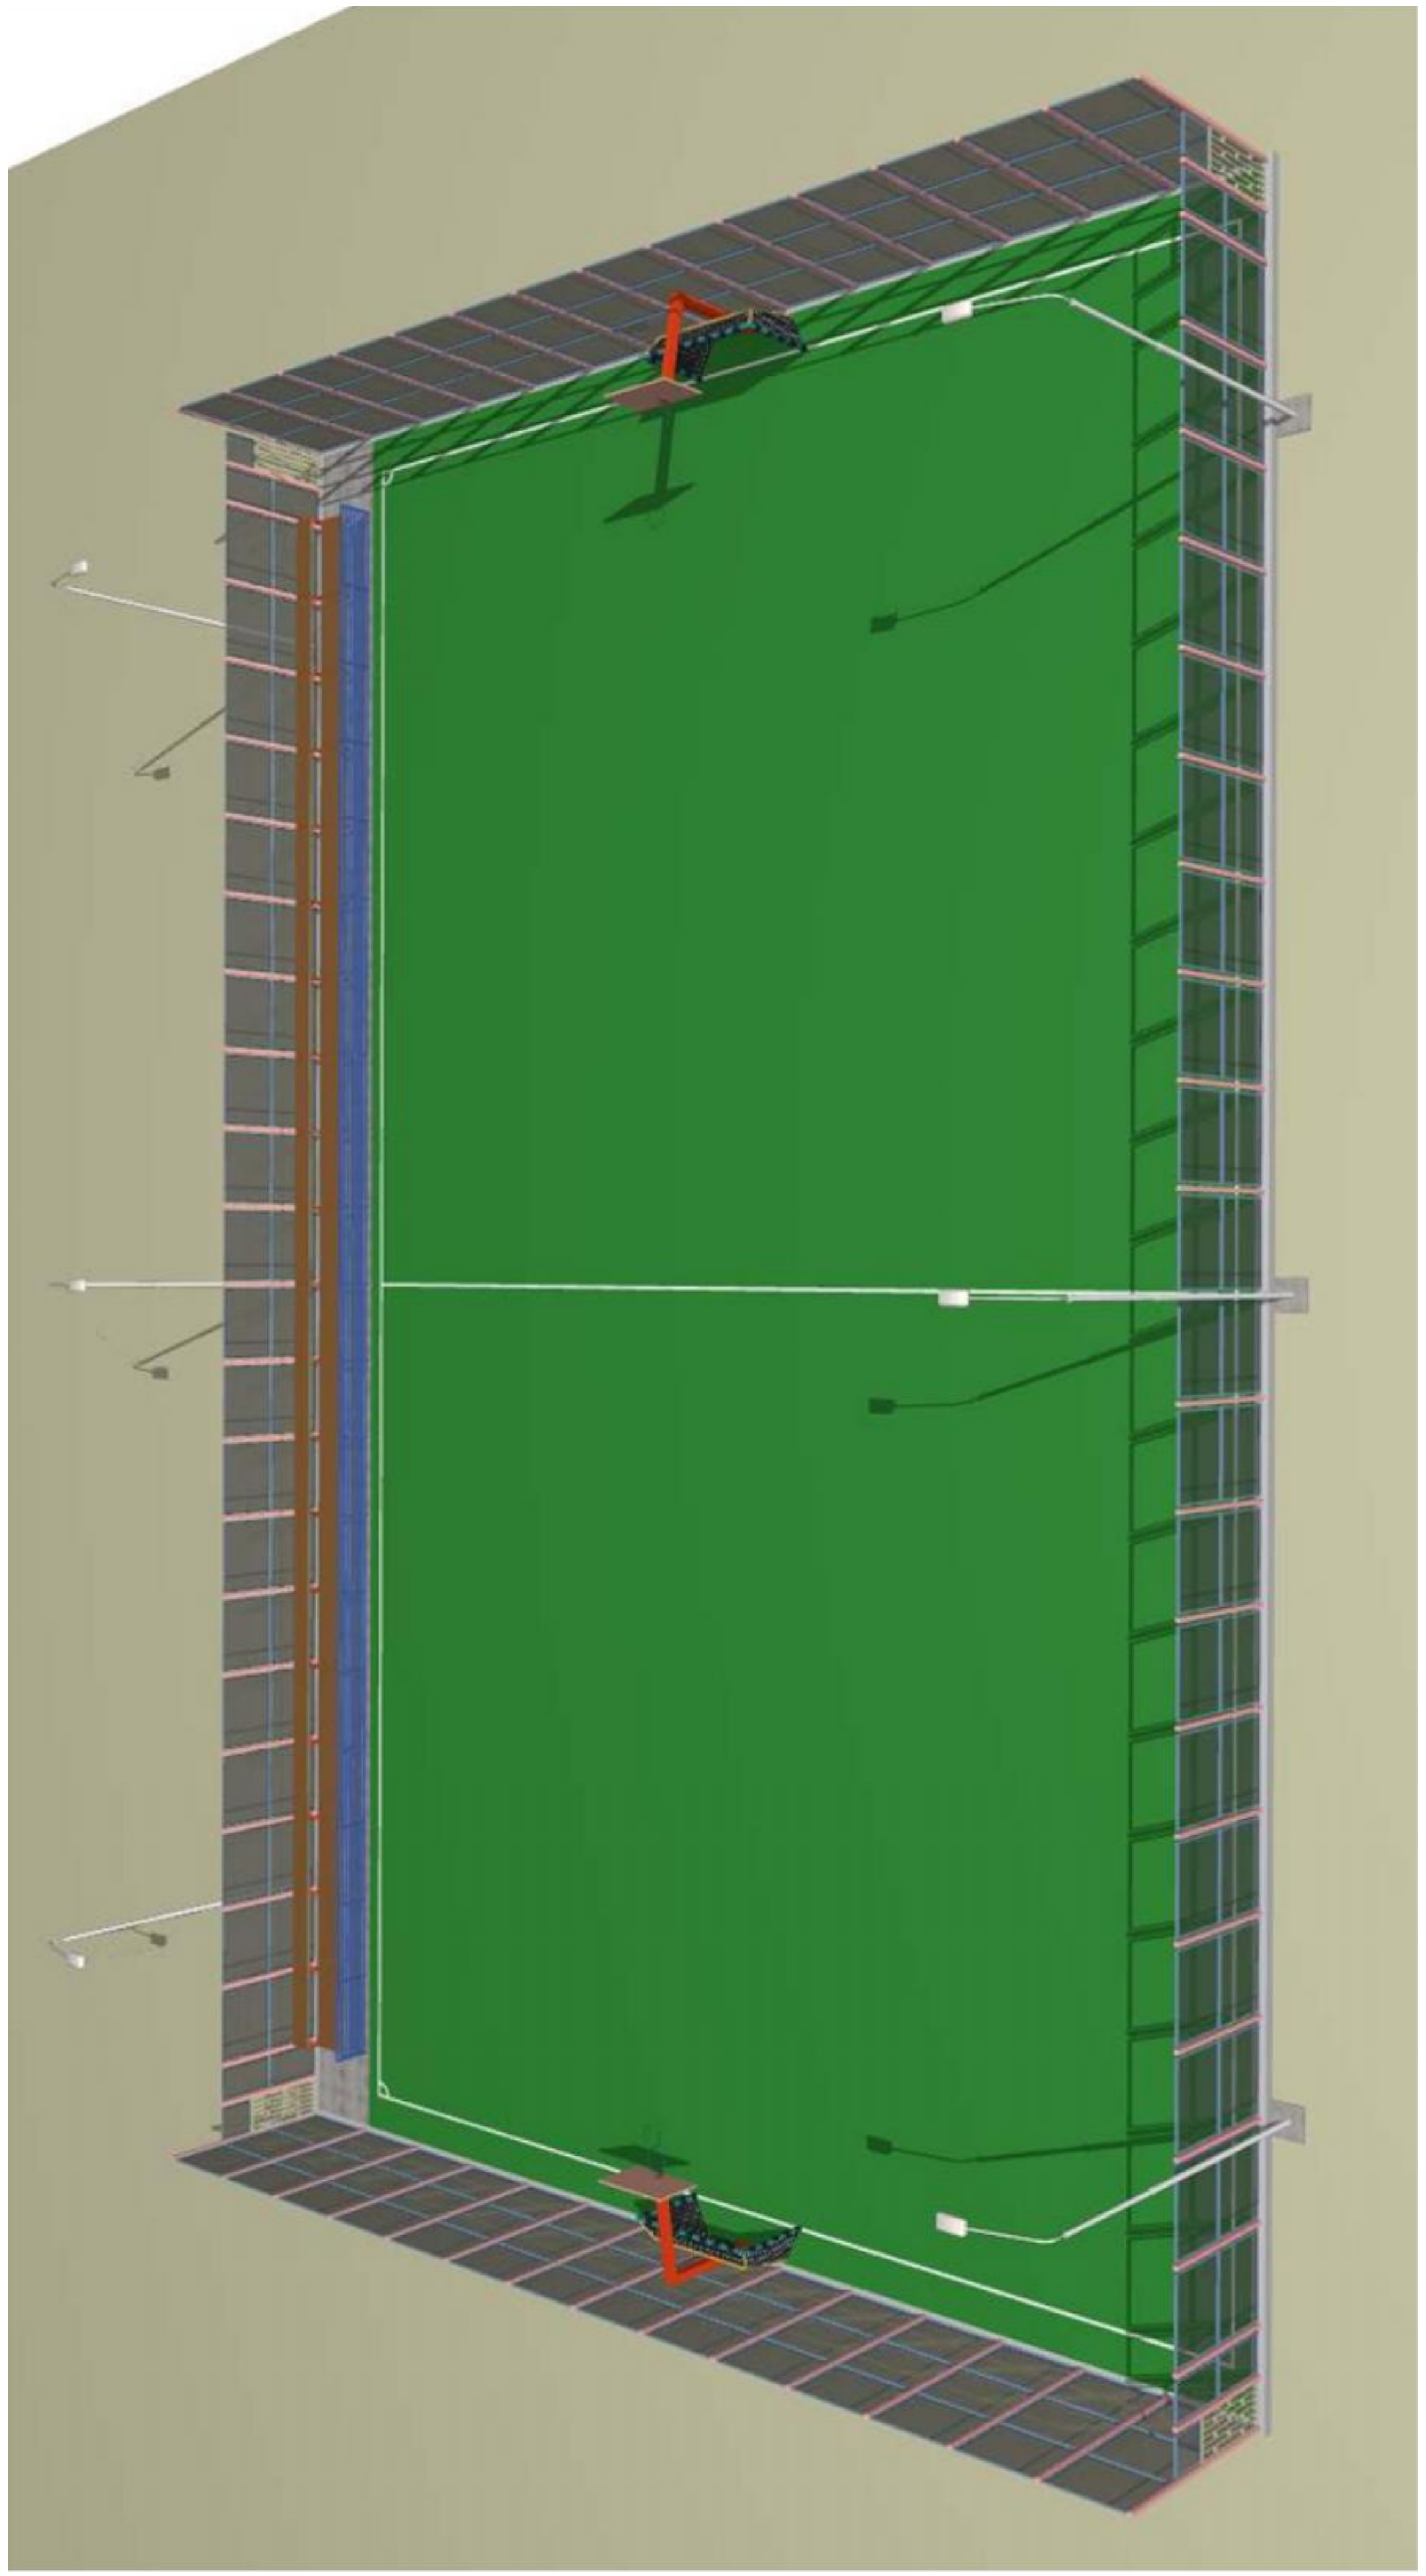

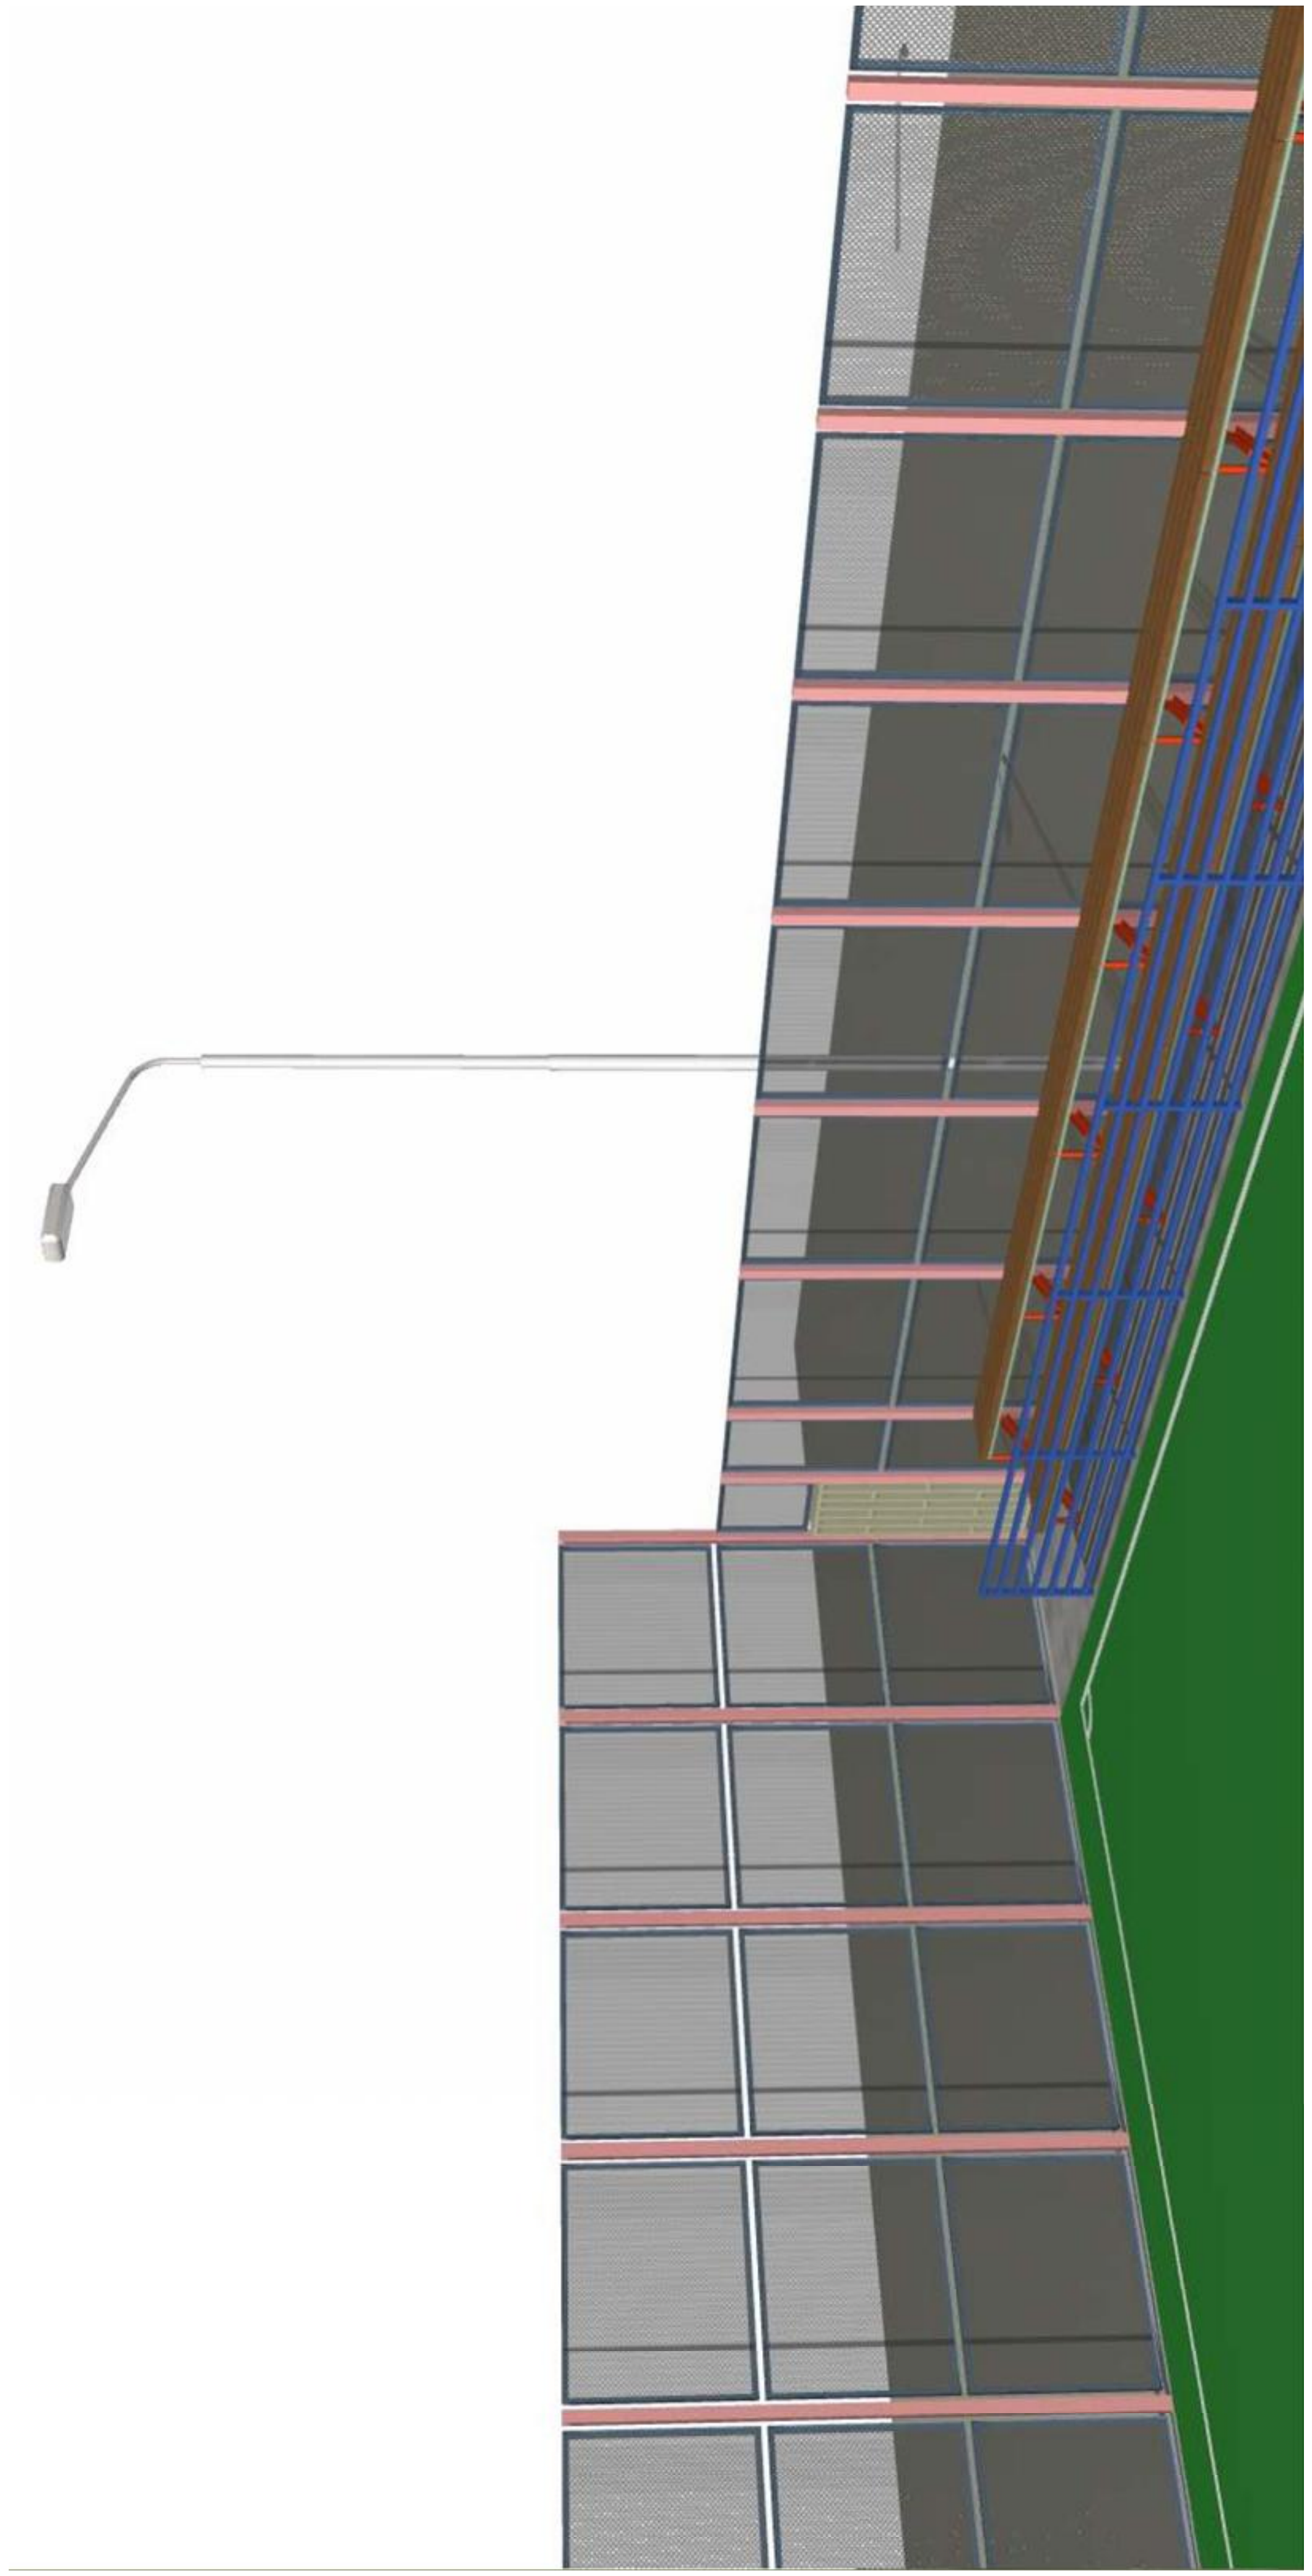

ობიექტის დასახელება

მინი საფეხბურთო მოედნის პროექტი

დამკვეთი:
ქ.ბათუმის მერია


ობიექტის მისამართი:
ქ ბათუმი

პროექტირება:
შ.პ.ს. „ხობი-2005“
ს/კ 244685131
ქ.ხობი, ბერიას ქ. №7


თანამდებობა	სახელი გვარი	ხელმოწერა
არქიტექტორი	ა.გადელია	
მთ.ინჟინერი	ლ.კვიჟინაძე	
დირექტორი	ს.დოლბაია	

სტადია	პროექტი	
თარიღი	ფურცლის №	სულ რაოდ.


გამყოფი ბარიერი (მოაჯირი)

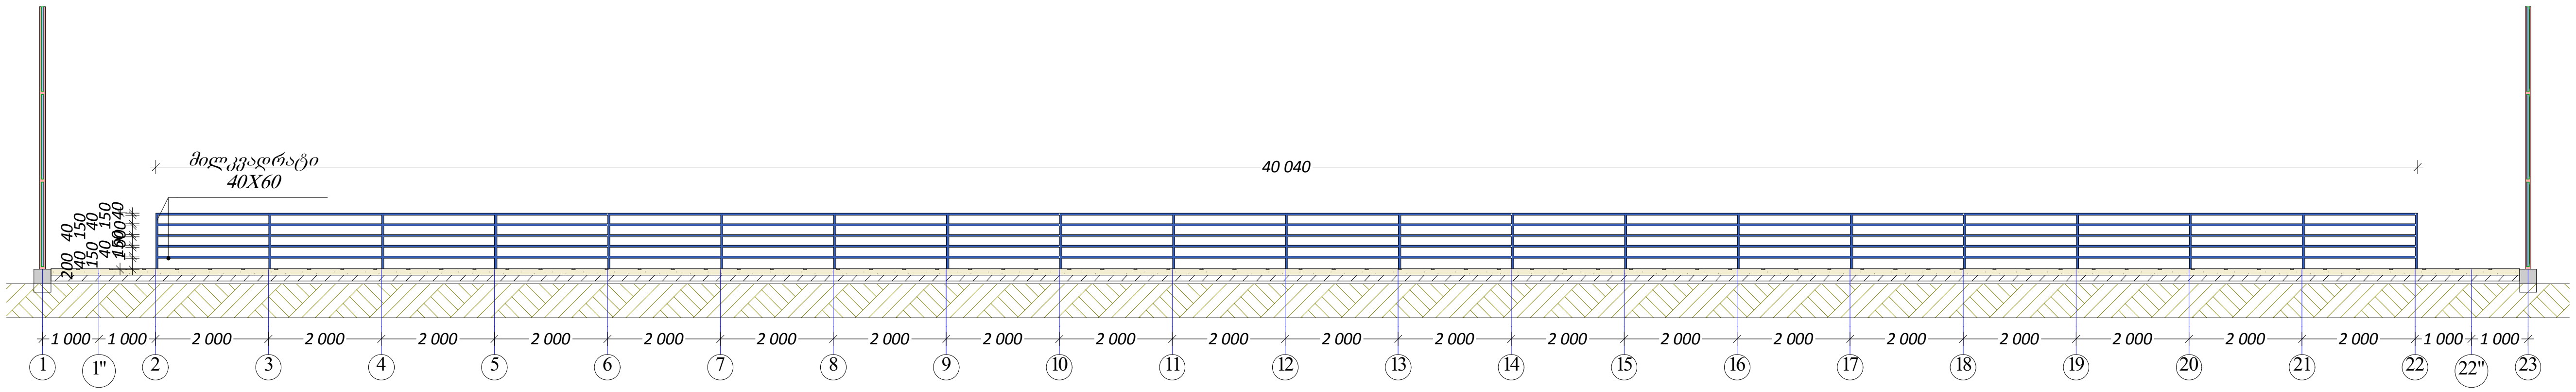

გამყოფი ბარიერი (მოაჯირი)
ფრაგმენტი

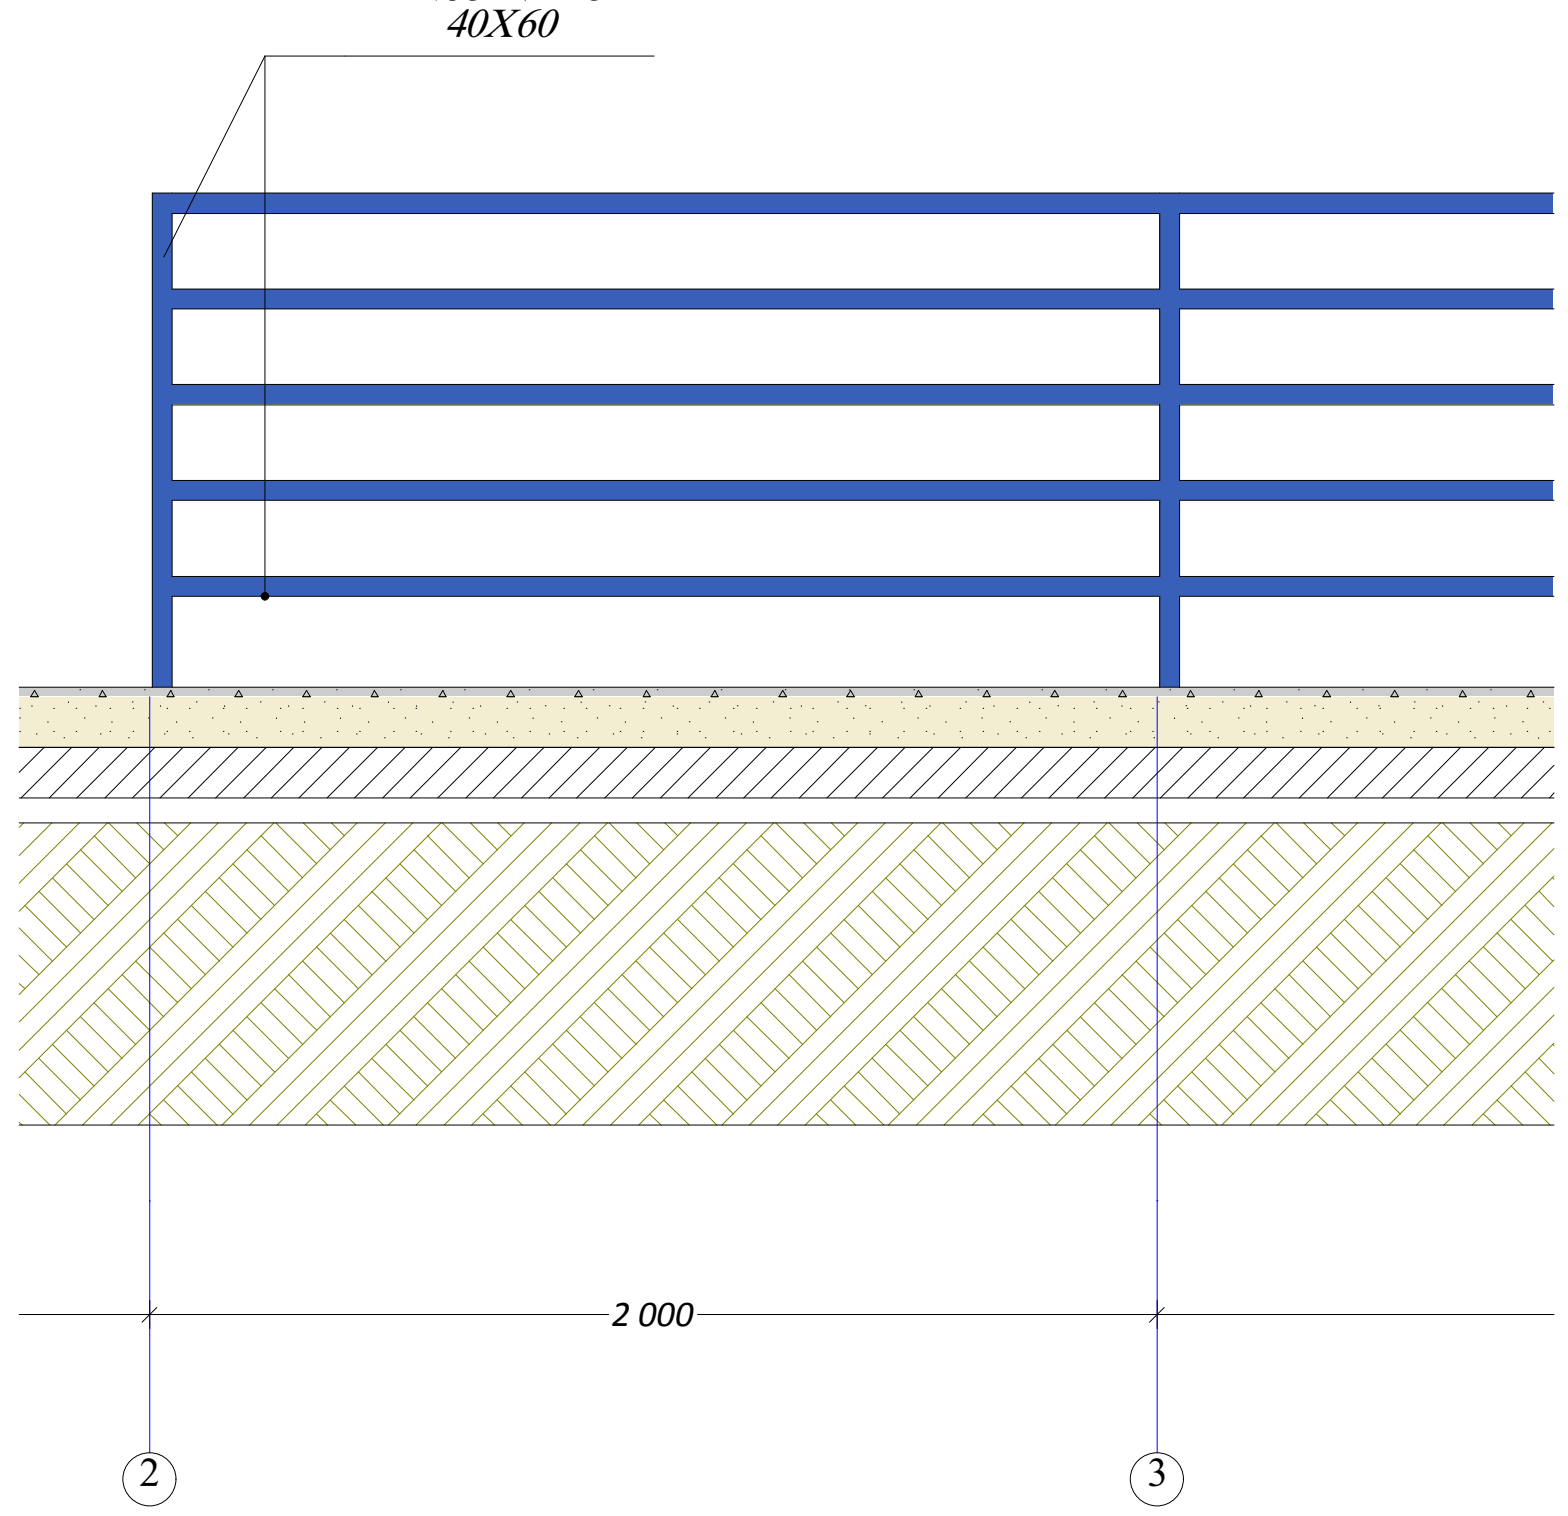

გამყოფი ბარიერი (მოაჯირი)
3d ფრაგმენტი

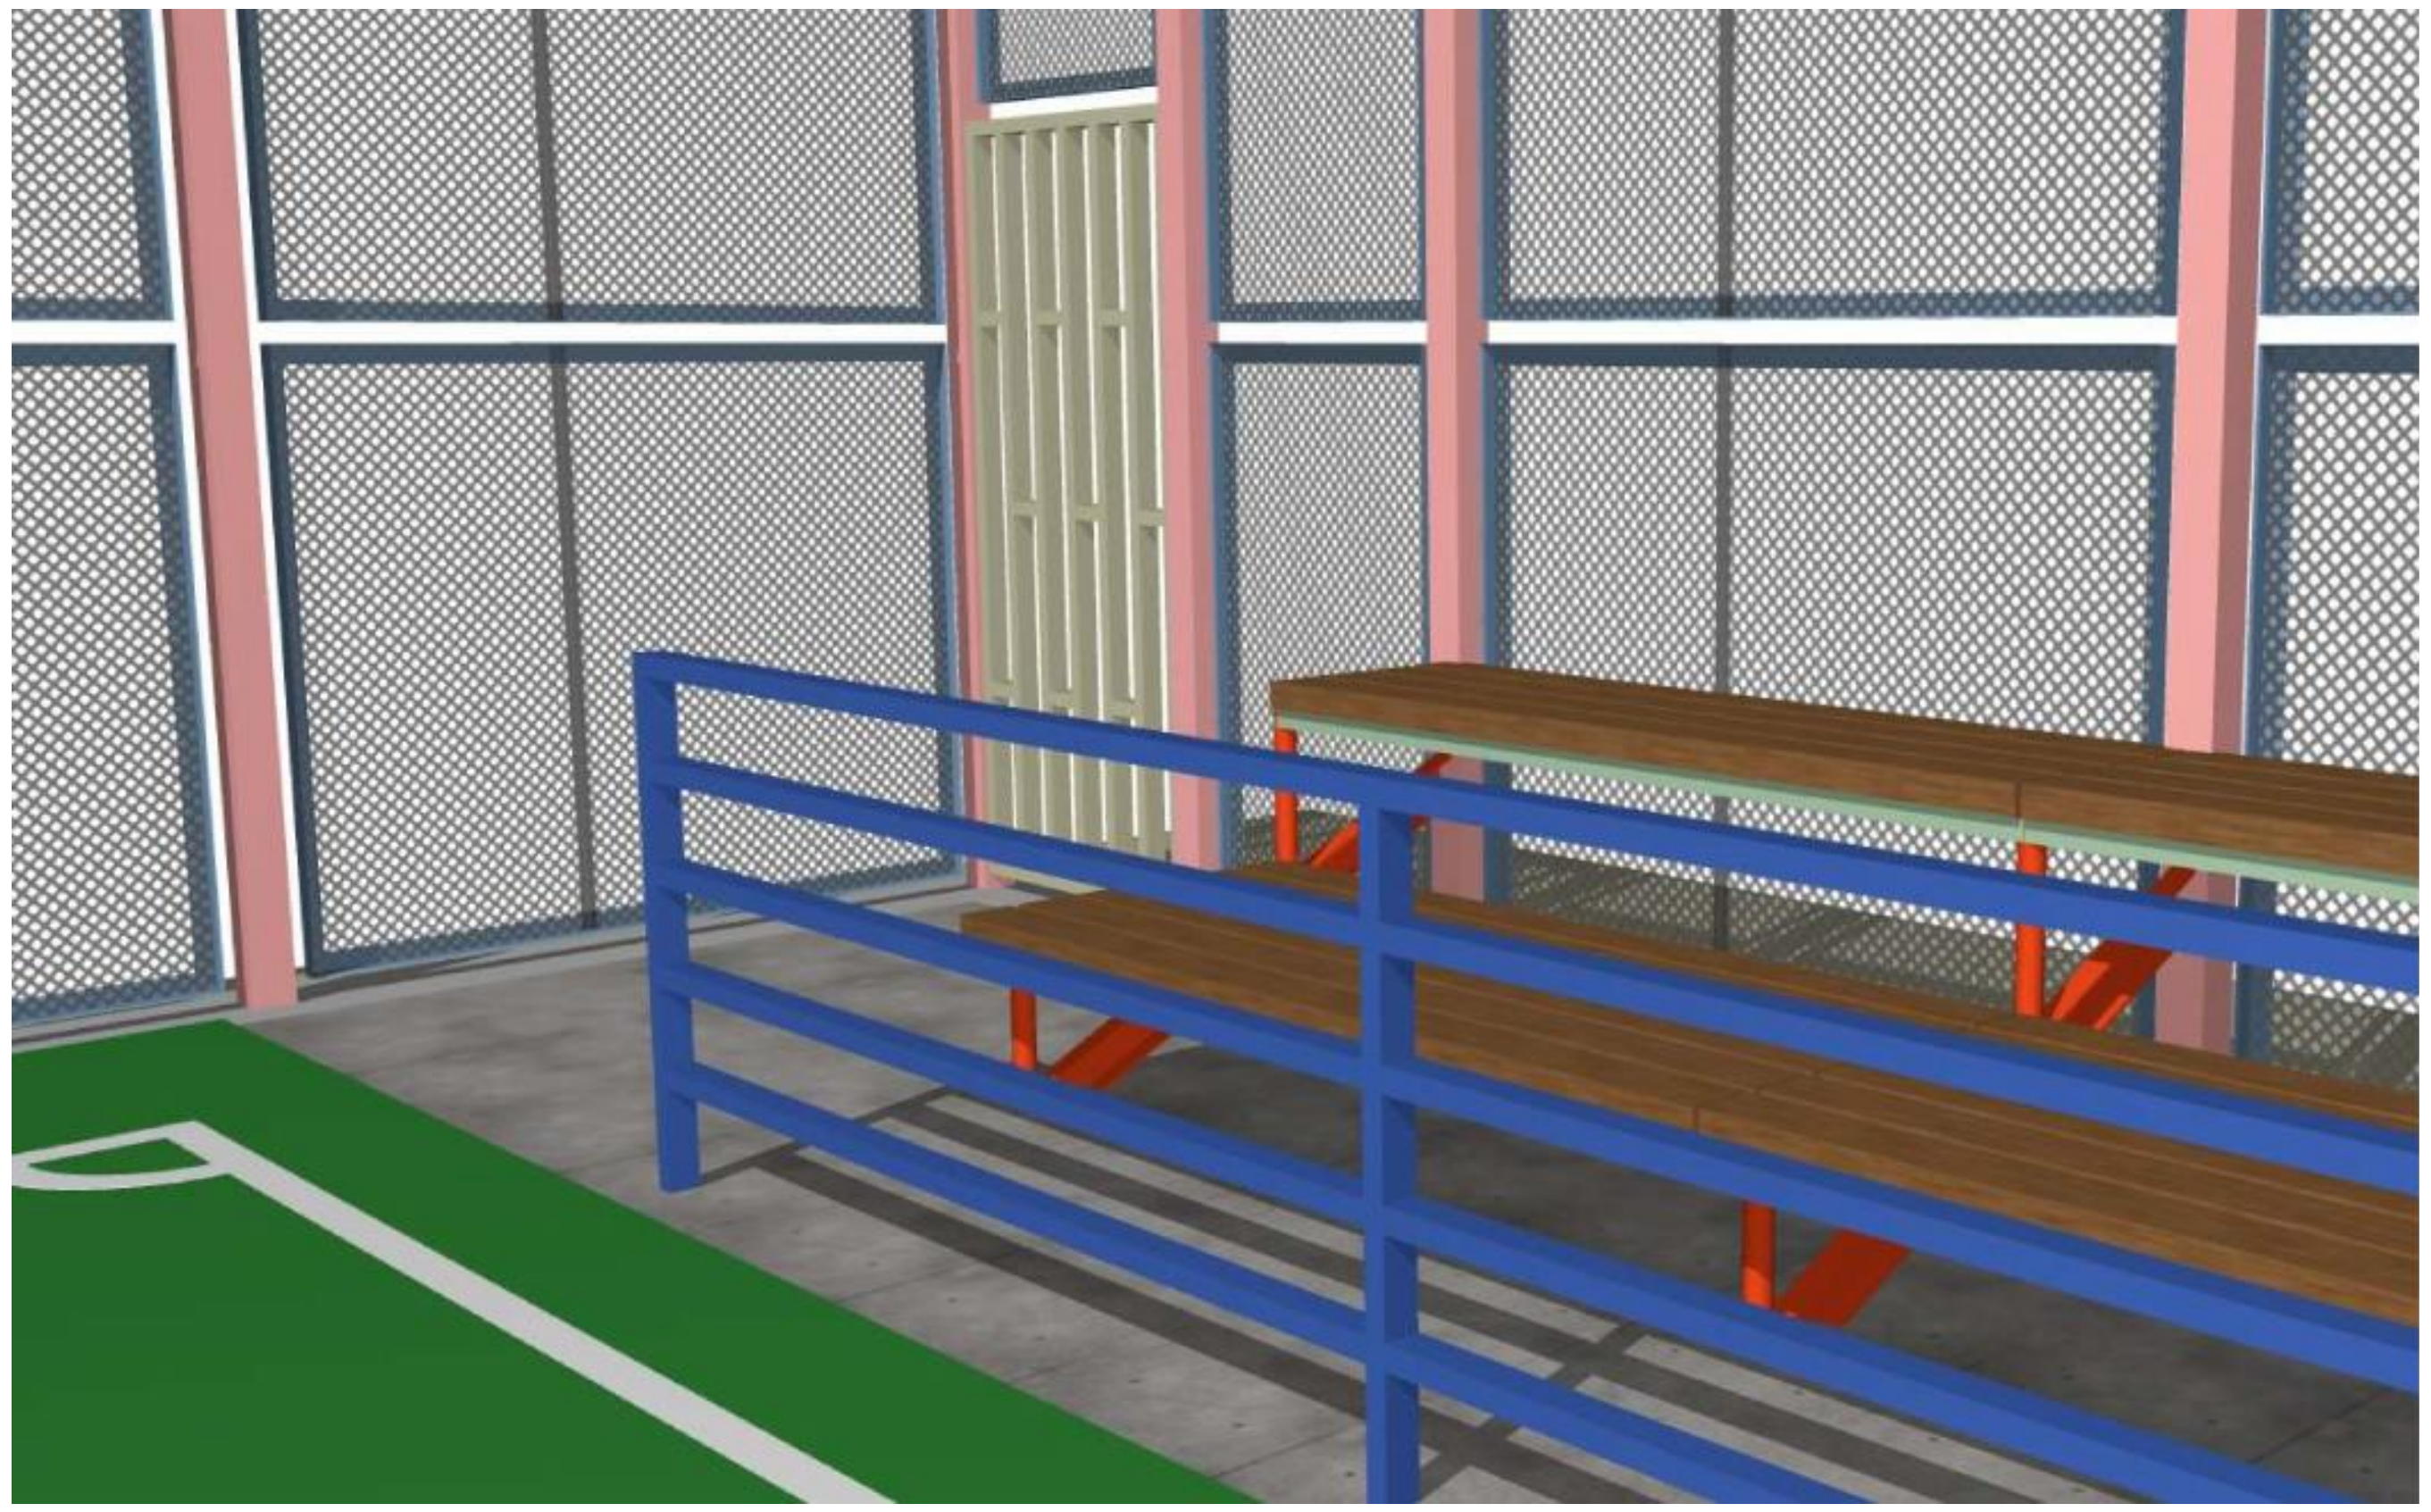

ობიექტის დასახელება

მინი საფეხბურთო მოედნის პროექტი

დამკვეთი:
ქ.ბათუმის მერია

ობიექტის მისამართი:
ქ ბათუმი

პროექტირება:
შ.პ.ს. „ხობი-2005“
ს/კ 244685131
ქ.ხობი, ბერიას ქ. №7

თანამდებობა	სახელი გვარი	ხელმოწერა
არქიტექტორი	ა.გადელია	
მთ.ინჟინერი	ლ.კვიკვინიძე	
დირექტორი	ს.დოლბაია	

სტადია	პროექტი	
თარიღი	ფურცლის №	სულ რაოდ.