

„—16—06—2014 წ

ტექნიკური პირობის ამონაწერი №61

შ.პ.ს „გაზმუნენი“

თქვენი წერილის №41— 16,, 06 “-2014 წ საფუძველზე , გაწვდით თქვენი ობიექტის- (სოფ გარიანის მუნიციპალიტეტის სოფ საქაშეთის დას ოფ საქაშეთის დევნილთა ჩასახლება) ტექნიკური პირობის ამონაცემებს

შ.პ.ს „გაზმუნენი“

(დამკვეთი ორგანიზაციის დასახელება)

შემოსული განცხადება (განმცხადებელი, წელი №, თარიღი— № 41— 16.06.2014 წ)
1.დაპროექტის მისამართი სოფ გარიანის მუნიციპალიტეტის სოფ საქაშეთის დას ოფ საქაშეთის დევნილთა ჩასახლება მისამართი სოფ გარიანის მუნიციპალიტეტის სოფ საქაშეთის დას ოფ საქაშეთის დევნილთა ჩასახლება
2.1 ობიექტის ტიპი (საცხოვრებელი სახლი, სამრეწველო ობიექტი, საყოფაცხოვრებო-კომუნალური)---ორგანიზაცია-
2.2 ობიექტის გაზის ხარჯი (დასაპროექტებული დანადგარები და მათი ხარჯი)

2.2.1 სულ -620 მმ/სთ

2.2.2.დანადგარები

3. იმ გაზსადენების დახასიათება, რომლიდანაც გათვალისწინებულია ობიექტის გაზმომარაგება

3.1. გაზსადენის მისამართი ახალდაბის ს/წ გაზსადენზე

3.2. დიამეტრი და წნევა ---დ=160 მმ---საჭ წნევა

3.3 მანძილი ობიექტიდან გაზსადენის მიერთების ადგილამდე /მეტრებში/-0 მ

3.4. გაზსადენის გამტარუნარიანობა -1200 მ/3/სთ-

3.5. გაზსადენის დატვირთვა -----200 მმ/სთ-

4. წინადადება გეძლევათ

5. გათვალისწინებულ იქნეს გაზმომარაგებისთვის საჭირო დამატებითი პირობები:

5.1. გაზმომარაგებელი სისტემის წარმადობის გაზრდა (მკებავი არსებული გაზსადენის დიამეტრიც გადიდება მარტბულირებელი ნაგებობების დამატება ან არსებული წარმადობის გაზრდა და ა.შ.)

5.2. გაზმომარაგების პროექტით გათვალისწინებული იქნას გაზის ხარჯმომის დაყენება გაზის საერთო ხარჯის აღსარიცხვად.


6. პროექტი ხორციელდება პერსპექტივის გათვალისწინებით, მასზე დამატებითი მომხმარებლის მიერთების შესაძლებლობით

ს/ს, საქორგაზის” რწმუნებული პირი ----- /თ გეწაძე/
(თანამდებობა) (ხელმოწერა)

გავეცანი:

N

1:5 000

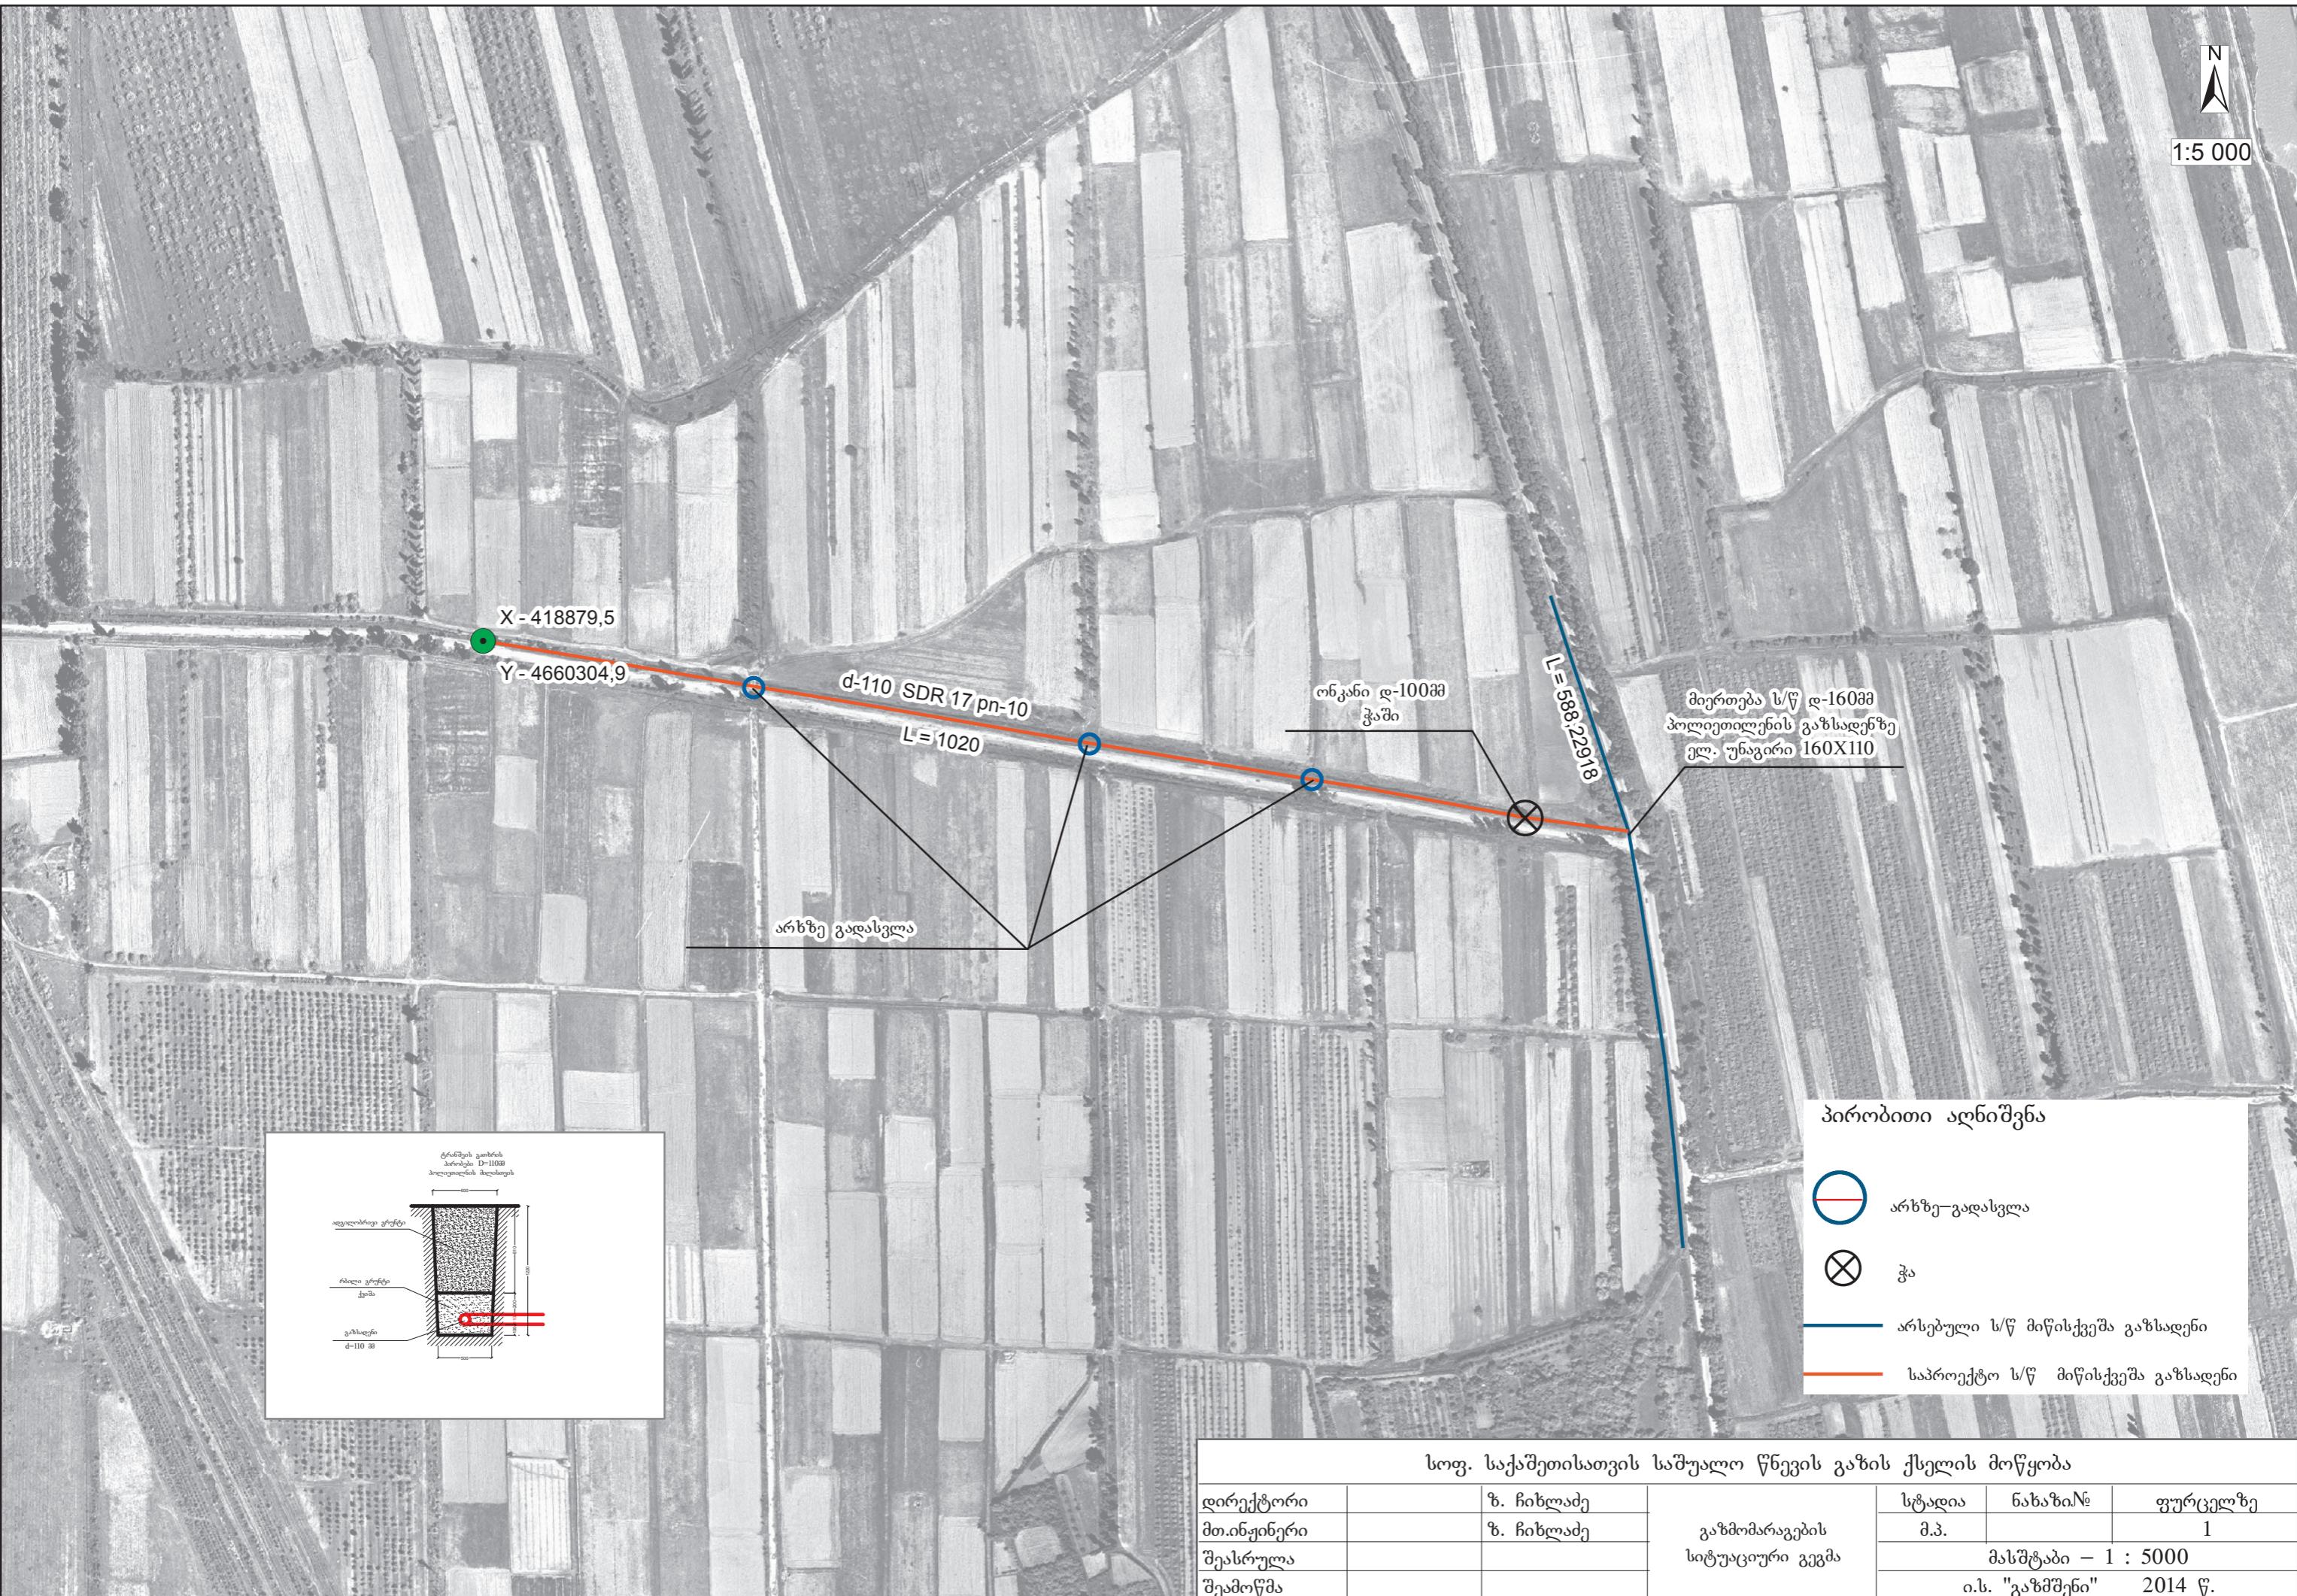

გაზსაღენი არხის გადაკვეთა

(სექტემბერი)

