



ამონაწერი საჯარო რეესტრიდან

განცხადების რეგისტრაცია
N 882013564404 - 18/11/2013 15:12:43

მომზადების თარიღი
22/11/2013 15:19:51

საკუთრების განყოფილება

ზონა	სექტორი	კუთვალე	ნაკვეთი	ნაკვეთის საკუთრების ტიპი: საკუთრება
გარდაბანი	სართიჭალა			ნაკვეთის ფუნქცია: არასასოფლო სამეურნეო
81	12	09	343	დაზუსტებული ფართობი: 19389.00 კვ.მ.
მისამართი: გარდაბანი, სოფელი სართიჭალა				ნაკვეთის წინა ნომერი: 81.12.09.233;
				შენიშვნა-ნაგებობის ჩამონათვალი: სართიჭალის N3
				სკოლის შენობა N1, N2, N3

მესაკუთრის განყოფილება

განცხადების რეგისტრაცია : ნომერი 812006000843 , თარიღი 01/02/2006

უფლების დამადასტურებელი დოკუმენტი:

- ტექნიკური პასპორტი გაცემული შ.პ.ს. "გარდაბანი სერვისის" მიერ 18.01.06წ
- მომართვა N26 გაცემული 25.01.06წ.

მესაკუთრეები:
სახელმწიფო

მესაკუთრე:
სახელმწიფო

აღწერა:

იპოთეკა

საგადასახადო გირავენობა:

რეგისტრირებული არ არის

სარგებლობა

განცხადების
რეგისტრაცია
ნომერი
882013564404
თარიღი 18/11/2013
15:12:43

უფლების
რეგისტრაცია: თარიღი
22/11/2013

მეიჯარე: სსიპ სართიჭალის N 3 საჯარო
მოიჯარე: ლიანა გოგოჭური P/N: 12001020026;
საგანი: ფართი 13.8 კვ.მ;
საბოლოო თარიღი: 15/06/2014;

იჯარის ხელშეკრულება N 18, დამოწმების თარიღი 22/11/2013, საჯარო რეესტრის
სარეგისტრაციო სამსახური

შემლუღული სარგებლობა

განცხადების
რეგისტრაცია
ნომერი
812006012072
თარიღი 07/09/2006

უზურუქეკური: გარდაბნის რაიონის სოფელ სართიჭალის N3 საჯარო სკოლა
მესაკუთრე: საქართველოს ეკონომიკური განვითარების გარდაბნის სახელმწიფო ქონების
არრეგისტრაციო და პრივატიზაციის სამმართველო
საგანი: მიწის ნაკვეთი 22620 კვ.მ. და მასზე მდებარე შენობა-ნაგებობები;

უზურუქეკის ხელშეკრულება რეგისტრირებული რეესტრში N1-3653 გაც ნოგ.
დ.ბელიანაშვილის მიერ 01.08.06წ,

ვალდებულება

ყადაღა/აკრძალვა:

რეგისტრირებული არ არის

მოვალეობა რეესტრში:

რეგისტრირებული არ არის


"ფიზიკური პირის მიერ 2 წლამდე ვადით საკუთრებაში არსებული მატერიალური აქტივის რეალიზაციისას, აგრეთვე საგადასახადო წლის განმავლობაში 1000 ლარის ან მეტი ღირებულების ქონების საჩუქრად მიღებისას საშემოსავლო გადასახადი გადახდის ექვემდებარება საანგარიშო წლის მომდევნო წლის 1 აპრილამდე, რის შესახებაც აღნიშნული ფიზიკური პირი იმავე ვადაში წარუდგენს დეკლარაციას საგადასახადო ორგანოს. აღნიშნული ვალდებულების შეუსრულებლობა წარმოადგენს საგადასახადო სამართალდარღვევას, რაც იწვევს პასუხისმგებლობას საქართველოს საგადასახადო კოდექსის XVIII თავის მიხედვით."

ამონაწერში ტექნიკური ხარვეზის აღმოჩენის შემთხვევაში, შესაძლებელია სარეგისტრაციო სამსახურში მოსვლის გარეშე, ელექტრონულად წარმოადგინოთ განცხადება: <http://public.reestri.gov.ge> ან დაგვიკავშირდეთ: 2 405 405; 595 33 71 81; შესწორებული ამონაწერის მიღება შეგიძლიათ ვებ გვერდზე, ელექტრონულად ასევე სარეგისტრაციო სამსახურში, "ლიბერთი ბანკის" ნებისმიერ ფილიალში ან "პრივატბანკის" სწრაფი გადახდის აპარატიდან.



საქართველოს იუსტიციის სამინისტრო
საჯარო რეგისტრის ეროვნული სააგენტო
საკადასტრო გეგმა

მიწის ნაკვეთის საკადასტრო კოდი: 81 12 09 343
განცხადების რეგისტრაციის ნომერი: 882011537651
მიწის ნაკვეთის ფართობი: 19389 კვ.მ.
დანომუშავება: არასასოფლო-სამეურნეო
კატეგორია
გეგმვალების თარიღი: 04.11.11

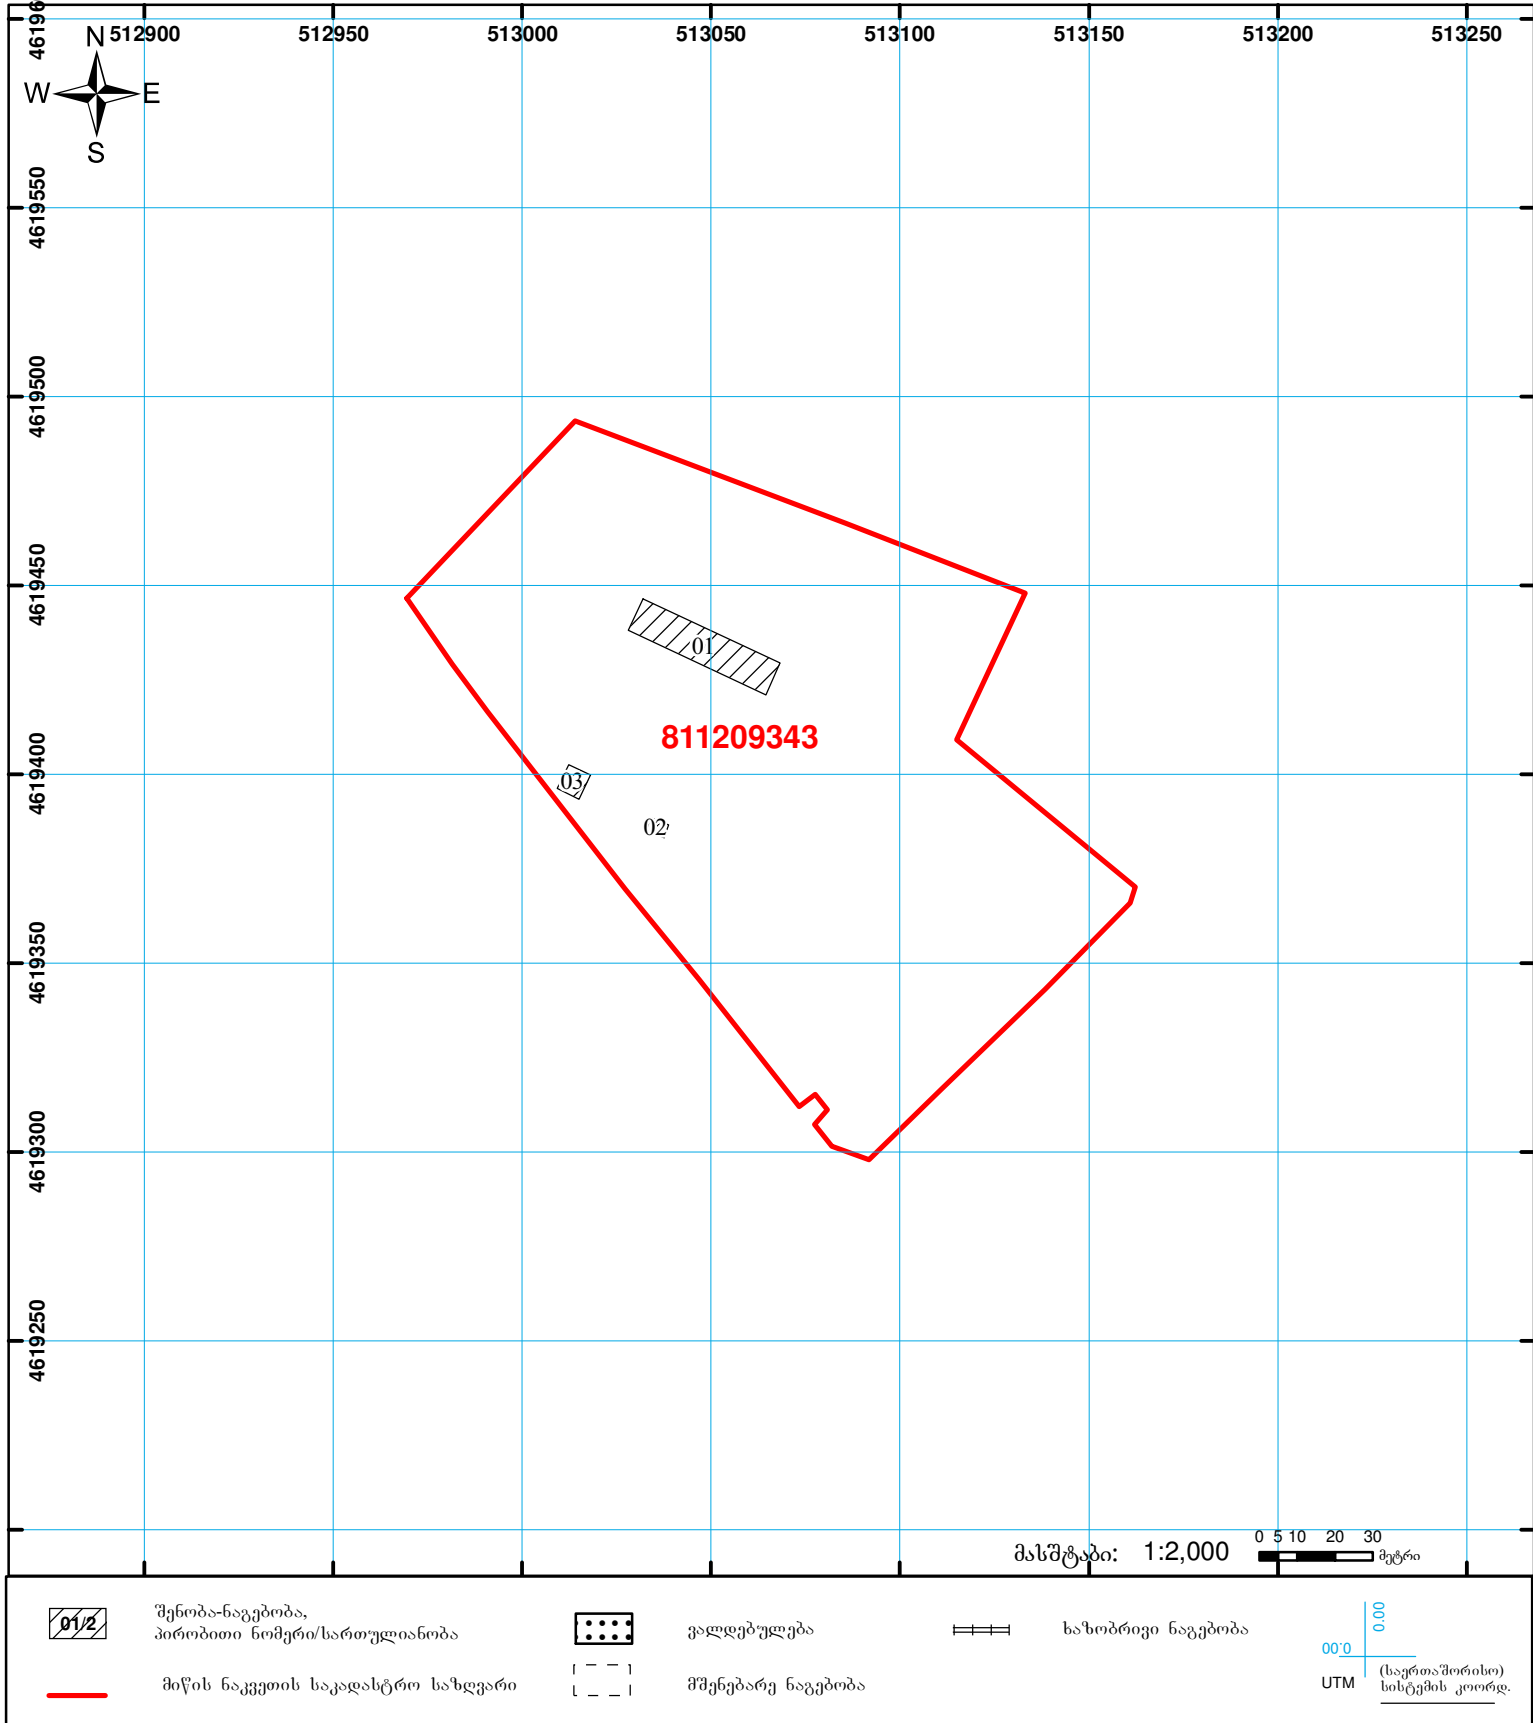

შენიშვნა-ნაგებობა,
პირობითი ნომერი/სართულიანობა



ვალდებულება



ხაზობრივი ნაგებობა



მიწის ნაკვეთის საკადასტრო საზღვარი



მშენებარე ნაგებობა

UTM
(საერთაშორისო)
სისტემის კოორდ.

განმარტებითი ბარათი

1

ობიექტის დასახელება: გარდაბნის მუნიციპალიტეტი სოფელ სართიჭალის საჯარო სკოლის შენობა.

წინამდებარე სამშენებლო ობიექტის საპროექტო-სახარჯთაღრიცხვო დოკუმენტაცია მომზადებულია საქართველოს განათლებისა და მეცნიერების სამინისტროს დაკვეთის საფუძველზე და შედგენილია საქართველოში მოქმედი “სამშენებლო ნორმების და წესების” და მშენებლობის შემფასებელთა კავშირის “სამშენებლო რესურსების კავშირის” მიმდინარე წლის კვარტლის ფასების მიხედვით.

ობიექტის მოწყობის სამუშაოების ჩამონათვალი:

1. **დემონტაჟი** - სავალდებულოა სამუშაოები განხორციელდეს “შრომის დაცვა და უსაფრთხოება”-ს გათვალისწინებით. ქანობიანი სახურავის დემონტაჟისას სამშენებლოდ გამოსადეგი მასალა გადარჩეულ და საჭიროების შემთხვევაში გამოყენებულ იქნას. სამშენებლო ნაგავი დემონტაჟისთანავე სამშენებლო ნაგავსაყრელზე უნდა იქნას გატანილი;
2. **სახურავი** - მოწყობის სამუშაოები განხორციელდეს მოწოდებული დეფექტური აქტის, კვანძების, დეტალების და შესაბამისი სპეციფიკაციების მიხედვით (დანართი); :
3. **კარ-ფანჯარა, საცრემლე, რაფა** - მოწყობის სამუშაოები განხორციელდეს მოწოდებული დეფექტური აქტის, ნახაზებისა და შესაბამისი სპეციფიკაციების მიხედვით (დანართი);
4. **სარინელი** - მოწყობის სამუშაოები განხორციელდეს მოწოდებული დეფექტური აქტის, ნახაზების, კვანძებისა და შესაბამისი სპეციფიკაციების მიხედვით (დანართი);
5. **ჯანმრთელობის, შრომის უსაფრთხოების და გარემოს დაცვის რეკომენდაცია** – გათვალისწინება სავალდებულოა.

შესრულებული სამშენებლო სამუშაოები უნდა შეესაბამებოდეს საქართველოში მოქმედ სამშენებლო ნორმებს და წესებს.

ვახტანგ ბაბუციძე 599 877 282

არქიტექტორი

ზურაბ მუსხერიძე 577 178 049

სამშენებლო სამსახურის მენეჯერი



საგანმანათლებლო და სამეცნიერო
ინფრასტრუქტურის განვითარების სააგენტო

ბარე სან. კვანძის ტიპიური
პროექტი

ნახაზების სია

ნუმერაცია

დასახელება

1	ნახაზების სია, განმარტებითი ბარათ
2	თავშურცელი
3	სექტივის გეგმა, მიწისპირა სართული, სახურავის გეგმა, ტექნოლოგია, კარ-ფანჯრის სპეციფიკაცია
4	ჭრიბი, ფასაღები, კარ-ფანჯრის სპეციფიკაცია, კედლების სპეციფიკაცია
5	თავშურცელი
6	განმარტებითი ბარათი, ნახაზების ჩამონათვალი
7	ძვავულის გეგმა, ჭრილი
8	ჭრილი 1-1, კვეთი -0.10, კვეთი 2-2
9	ჭრილი 1ა-1ა; კვეთი 3-3, 3ა-3ა
10	ბადახურვის ფილის არმირება 0.04მ ნიშნულზე, არმატურის პეციფიკაცია, კვეთი 1-1, 2-2
11	მონოლითური რკ.ბ-ის სართულის გეგმა +2.40მ ნიშნულზე, გაუერლათის და ნიჰნიჰვის დამაბრების ..
12	სვეტი 1, 2; სპეციფიკაცია
13	სახურავის ხის კოჭების განლაგების გეგმა, ჭრილი, სპეციფიკაცია
14	წყლის ავზის დასაღბამის კონსტრუქციები

განმარტებითი ბარათი

სასკოლო ტერიტორიაზე სანკვანძის შენობის მშენებლობა განხორციელდეს დამკვეთთან ერთად, შენობის კედლები და ტიხრები მოეწეოს თიხის აგურით. ა ღერძზე, 2.71 ნიშნულზე მოთავსებულია ხის გაუერლათი (100X100), ხოლო ბ ღერძზე, 2.58 ნიშნულზე მოთავსებულია ხის გაუერლათი (100X100). გაუერლათზე მოეწეოს ნიჰნიჰვი (160X80) 7%-იანი დახრით. რომელზეც დამაბრდება პროფილირებული მოთუთიებული თუნუქის ფენილის ბადახურვა სისქით - 0.55მმ.

1-3 და 3-1 ღერძებს შორის მდებარე ფასაღზე, დახრის შედეგად დარჩენილი სიცარიელე შეივსოს ხით, რომელიც დაფარული იქნება თუნუქის ფურცლით. გარე ფასაღზე გამოწეული სახურავის ხის ნიჰნიჰვი შეივსუთოს 20 მმ სისქის ხის ლამფებით. შიდა კედლების ღმსვა განხორციელდეს ცემენტის სხნარით და ღებვა ზეთოვანი საღებავით.



საგანმანათლებლო და სამეცნიერო
ინფრასტრუქტურის განვითარების სააგენტო

ბარე სან. კვანძის ტიპიური
პროექტი

ტექნიკური დოკუმენტაცია /არქიტექტურა/



დამკვეთი:

საქართველოს განათლებისა და მეცნიერების სამინისტრო

შეასრულა:



ეკატერინე სუთიძე

-თბილისი 2013-

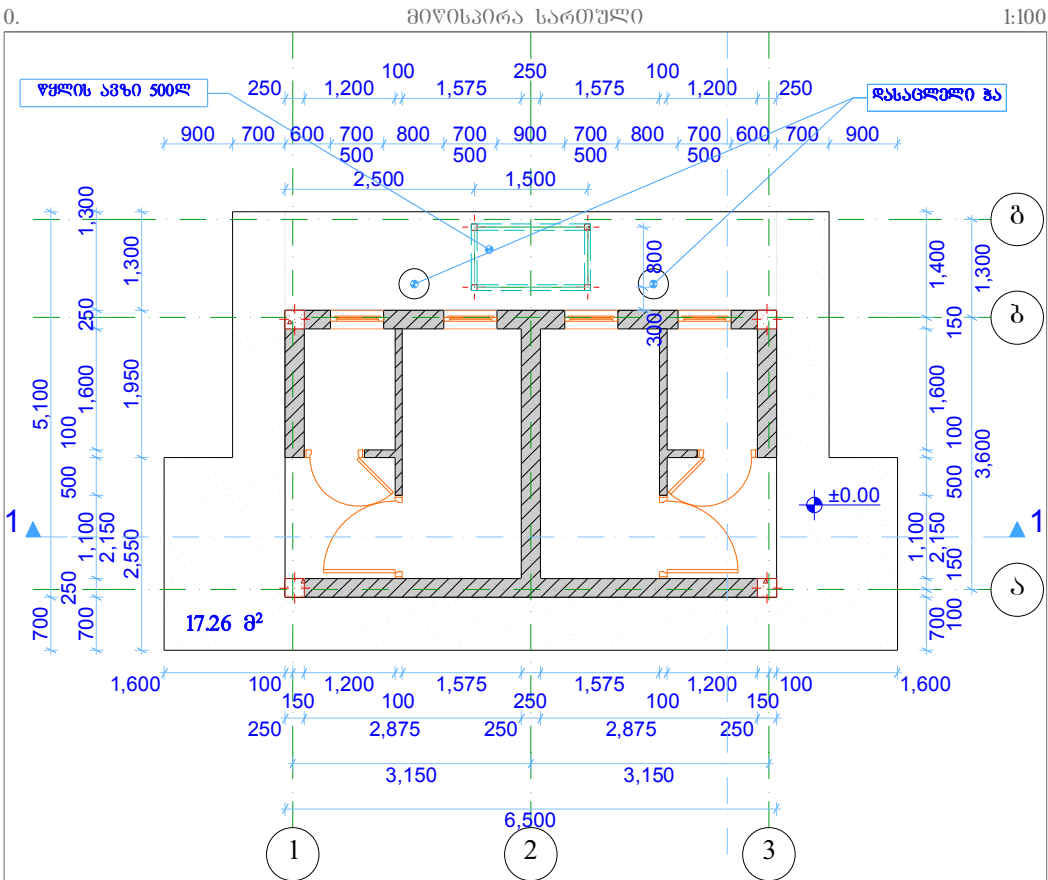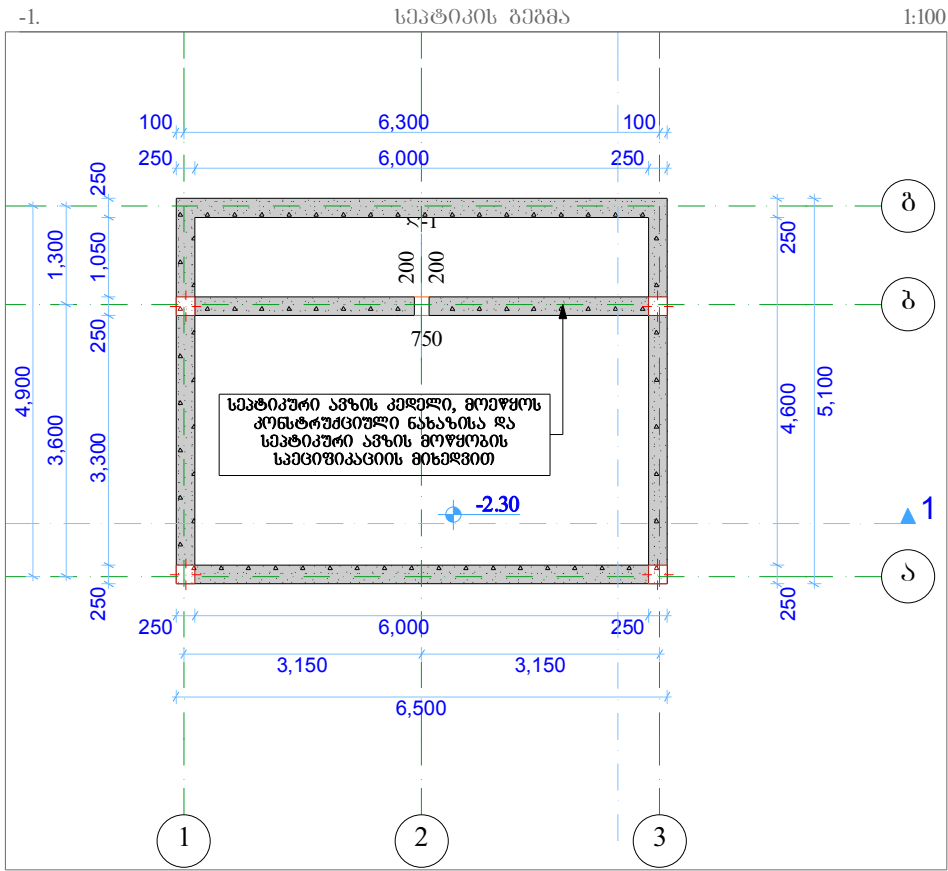


კარების სპეციფიკაცია				
დასახელება	კ-01	კ-02	კ-03	კ-04
რაოდენობა	1	1	1	1
სიმაღლე	2,150	2,150	2,150	2,150
სიგანე	1,100	800	1,100	800
ზედხედი				
წონხედი				
ფართი	2.37	1.72	2.37	1.72
მასალა	ბი	ბი	ბი	ბი

ფანჯრის სპეციფიკაცია			
დასახელება	ფ-05	ფ-1	
რაოდენობა	4	1	
სიმაღლე	500	200	
სიგანე	700	200	
ზედხედი			
წონხედი			
ფართი	0.35	0.04	1.44 მ²
მასალა	მეტალპლასტიკა		

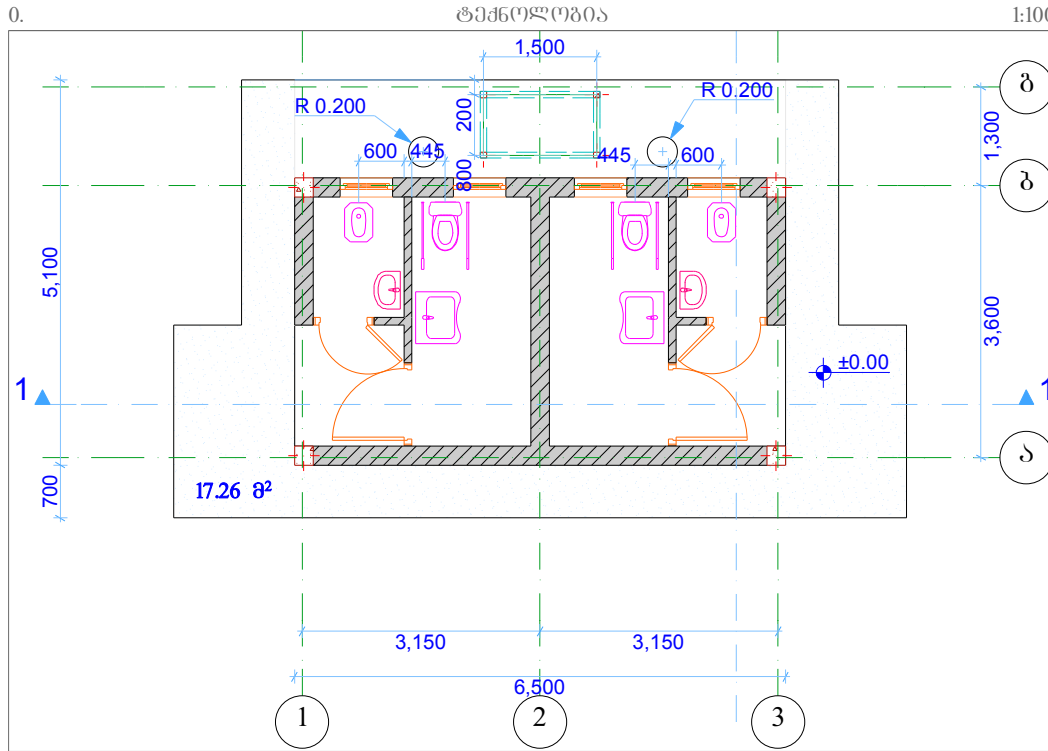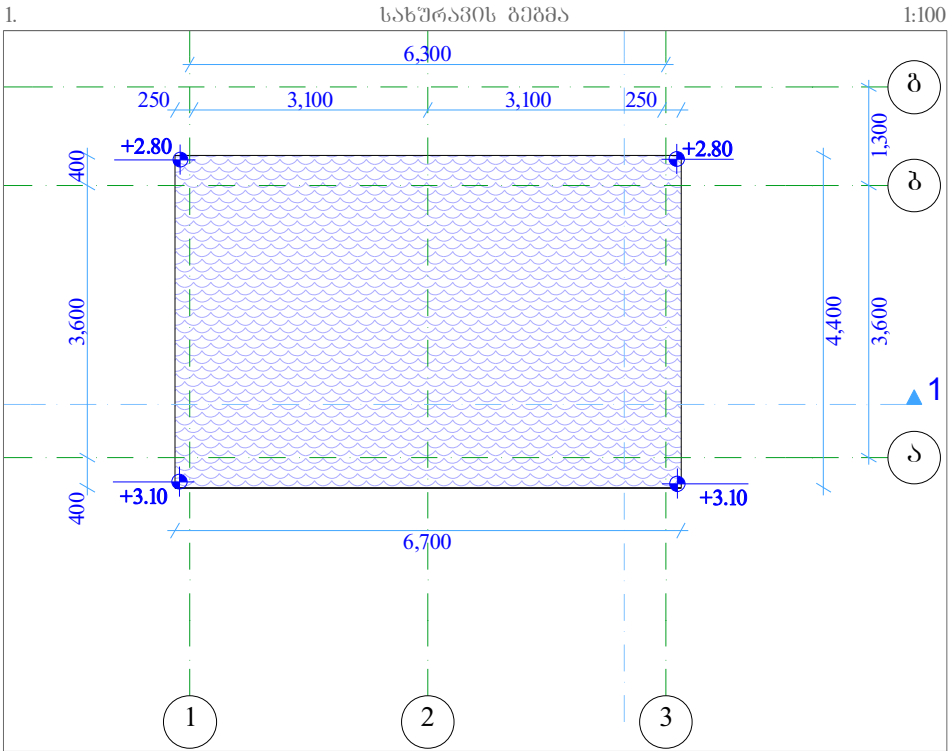

მოწყობილობის სპეციფიკაცია				
დასახელება	რაოდენობა	ზედხედი	აქსონომეტრია	შენიშვნა
ინკლ. ნიჟარა	2			კომპლექტი ინკლუზივისათვის განკუთვნილი მოაწირებით
ინკლ. უნიტაჰი	2			კომპლექტი ინკლუზივისათვის განკუთვნილი მოაწირებით
ნიჟარა	8			
თუშქული ჯაში	2			
წყ. ავზი 500ლ	1			

დასახელება ბარე სან. კვანძის ტიპიური პროექტი სსიპ საგანმანათლებლო და სამეცნიერო ინფრასტრუქტურის განვითარების სააგენტო მ. ალექსიძის 1. შენობა-ნაგებობა №1. II სართული თბილისი საქართველო 2600 ტ.: (+995 32) 2 200 220; 2 200 233; www.esida.ge	მასალათა სპეციფიკაცია: 1. ფასალზე ავზის კედლის განაწილებვა- 71.60მ² 2. კედლები ინტერიერში შეიღეს(ო) ცემენტის ხსნარით 15მმ და 3. შეიღებოს ზეთოვანი საღებავით (2შენა) - 71.08მ² 4. გეტონის იატაკი 40მმ - 19.00მ² 5. გეტონის სარინელი - 17.33მ² 6. პროფილირებული მეთუთივებული თუშქის ფენილით გაფასურვა სისქით - 0.55მმ, ფართობით - 29.50მ² 7. ჰერზე ლამფის გაკვრა 19.00მ² 8. სახურავის შუბლის შეფიცვრა ლამფით-6.11მ² 9. გეტონის ანაკრები გორდითური - 25.90მ	სსიპ საგანმანათლებლო და სამეცნიერო ინფრასტრუქტურის განვითარების სააგენტო მ. ალექსიძის 1. შენობა-ნაგებობა №1. II სართული თბილისი საქართველო 2600 ტ.: (+995 32) 2 200 220; 2 200 233; www.esida.ge	ნახაზის დასახელება სახურავის გეგმა, ტექნოლოგია, მიწისპირა სართული სპეციფიკაცია, ფანჯრის სპეციფიკაცია, კარების სპეციფიკაცია, მიწისპირა სართული ნახაზის სტატუსი ტექნიკური დოკუმენტაცია /არქიტექტურა/ პრ. მთ. არქიტექტორი ზურაბ ნიკოლაიშვილი პრ. არქიტექტორი მკაბერიძე სუთიძე შეასრულა მკაბერიძე სუთიძე შეამოწმა ზურაბ ნიკოლაიშვილი მასშტაბი 1:100, 1:1 ფურც. № 3 სტატუსი რევიზია
---	---	--	---

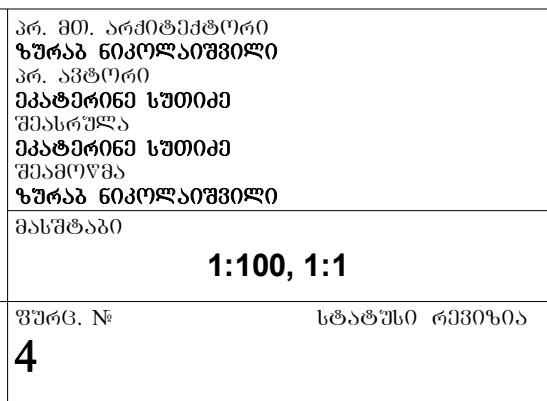



საგანმანათლებლო და სამეცნიერო
ინფრასტრუქტურის განვითარების სააგენტო

ბარე სან. კვანძის ტიპიური
პროექტი

ტექნიკური დოკუმენტაცია /კონსტრუქციები/

დამკვეთი:

საქართველოს განათლებისა და მეცნიერების სამინისტრო

შეასრულა:

ლევან ღირჭულაშვილი

-თბილისი 2013-

၃ ၁ ၆ ၆ ၁ ၈ ၉ ၂ ၃ ၀ ၀ ၀ ၃ ၁ ၈ ၁ ၀ ၀

ტიპური სანაკვეთის კონსტრუქციული ნაწილი დამუშავებულია პროექტის არქიტექტურული ნაწილის მიხედვით. ნაგებობის პროექტირებისას გამოყენებულია დღეისათვის საქართველოში მოქმედი სამშენებლო ნორმები და წესები. კერძოდ, 1) პნ 02.01-08 „შენობებისა და ნაგებობების საძირკვლები“. 2) სნ-წ-2.01.07.-85 „ღატვირთვები და ზემოქმედებანი“. 3) პნ-01-01-09 „სეისმომდები მშენებლობა“. 4) პნ 03.01-09 „ბეტონისა და რკინაბეტონის კონსტრუქციები“ 5) სნ-წ-II-28-73* და სნ-წ-2.03.11.85 „სამშენებლო კონსტრუქციების დაცვა კოროზიისაგან.“ 6) სნ-წ-II-2-80 „შენობებისა და ნაგებობების პროექტირებისას ხანძარსაწინააღმდეგო ნორმები“.

შენიშვნის მზიდი კარკასის კონსტრუქციები ბაანბაროშეპულია როგორც ერთიანი სივრცითი სისტემა. ბაანბაროშეპები ჩატარებულია როგორც სანბაროშო (პირველი ზღვრული მღბომარეობა) ასევე ნორმატიულ ღატვირთვებზე (მეორე ზღვრული მღბომარეობა). ბამოქენებულია სამშენებლო კონსტრუქციების სანბაროშო ტიპური პრობრამა „LiRA“, ვერსია-9.6. მუღმივი ღატვირთვები ბანსაზღვრულია არქიტექტურული ნაწილის მიხედვით. მზიდი კარკასის კონსტრუქციებისაბან გაღაცემული ღატვირთვების მნიშნელობები ბაანბაროშეპაში შეღის, ავტომატურად, სანბაროშო პრობრამის მეშვეობით.


ბეტონის კლასი სიმტკიცის მიხედვით B25, საძირკვლის ბეტონი დამზადდეს წყალშეუღწევადობის მიხედვით W8, არმატურა A-I და A-III კლასისაა, რკ/ბ-ის გადახურვის ფილის და რიბელუბის არმატურა დამუშავდეს ანტიკოროზიული საღებავით).

სადირკვლევის პროექტირებისას პირობითად აღებულია თიხნარი სანგბარიშო წინაღობით: $R_0=2.0$ კგ/სმ².

მოსაჭრელი ბრუნტი: $V=108 \text{ მ}^3$; ღორღი $V=3 \text{ მ}^3$; ბრუნტის უკუჩაყრა: $V=35 \text{ მ}^3$.



ნახაზების ჩამონათვალი			
№ რიგზე	ნახაზის დასახელება	ნახაზის ალბომში	შენიშვნა
1	2	3	4
1	განმარტებითი ბარათი, ნახაზების ჩამონათვალი	კ-1	მოდ. ნახ.
2	ძვაბულის გეგმა და ჭრილი I-I	კ-2	
3	საძირკვლის გეგმა და ჭრილი 1-1	კ-3	
4	ჭრილი 1ა-1ა, კვეთი 3-3, კვეთი 3ა-3ა და რკ/ბ-ის საძირკვლის სპეციფიკაცია	კ-4	
5	მონოლითური რკ.ბ-ის გადახურვის ფილის არმირება კვეთები 1-1, 2-2 და მასალის სპეციფიკაცია	კ-5	
6	მონოლითური რკ/ბ-ის სართყლების გეგმა, კვეთები და მასალის სპეციფიკაცია	კ-6	
7	სვეტი-1, სვეტი-2, კვეთი 1-1 და მასალის სპეციფიკაცია	კ-7	
8	სახურავის ხის კოჭების განლაგების გეგმა, ჭრილი 1-1 და მასალის სპეციფიკაცია	კ-8	
9	ფულის ავზის საფრენი კონსტრუქცია, ჩდ-1 და მასალის სპეციფიკაცია	კ-9	

დასახელება გარე სან. კვანძის ტიპიური პროექტი სსიპ  საგანმანათლებლო და სამეცნიერო ინფრასტრუქტურის განვითარების სააგენტო მ. აღმშენებლის 1. შენობა-ნაგებობა №1. II სართული თბილისი საქართველო 2600 ტ.: (+995 32) 2 200 220; 2 200 233; www.esida.ge	შენიშვნა:	სსიპ  საგანმანათლებლო და სამეცნიერო ინფრასტრუქტურის განვითარების სააგენტო მ. აღმშენებლის 1. შენობა-ნაგებობა №1. II სართული თბილისი საქართველო 2600 ტ.: (+995 32) 2 200 220; 2 200 233; www.esida.ge	ნახაზის დასახელება განმარტებული ბარათი, ნახაზების ჩამონათვალი	პრ. მთ. არქიტექტორი ზურაბ ნიკოლაიშვილი პრ. ავტორი ეკატერინე სუთიძე შეასრულა ლევან ფირფულაშვილი შეამოწმა სიმონ ნემსაძე მასშტაბი 1:1	ნახაზის სტატუსი ტიქნიკური დოკუმენტაცია /კონსტრუქციები/	ფურც. № 6 სტატუსი რევიზია
---	------------------	---	--	---	---	---

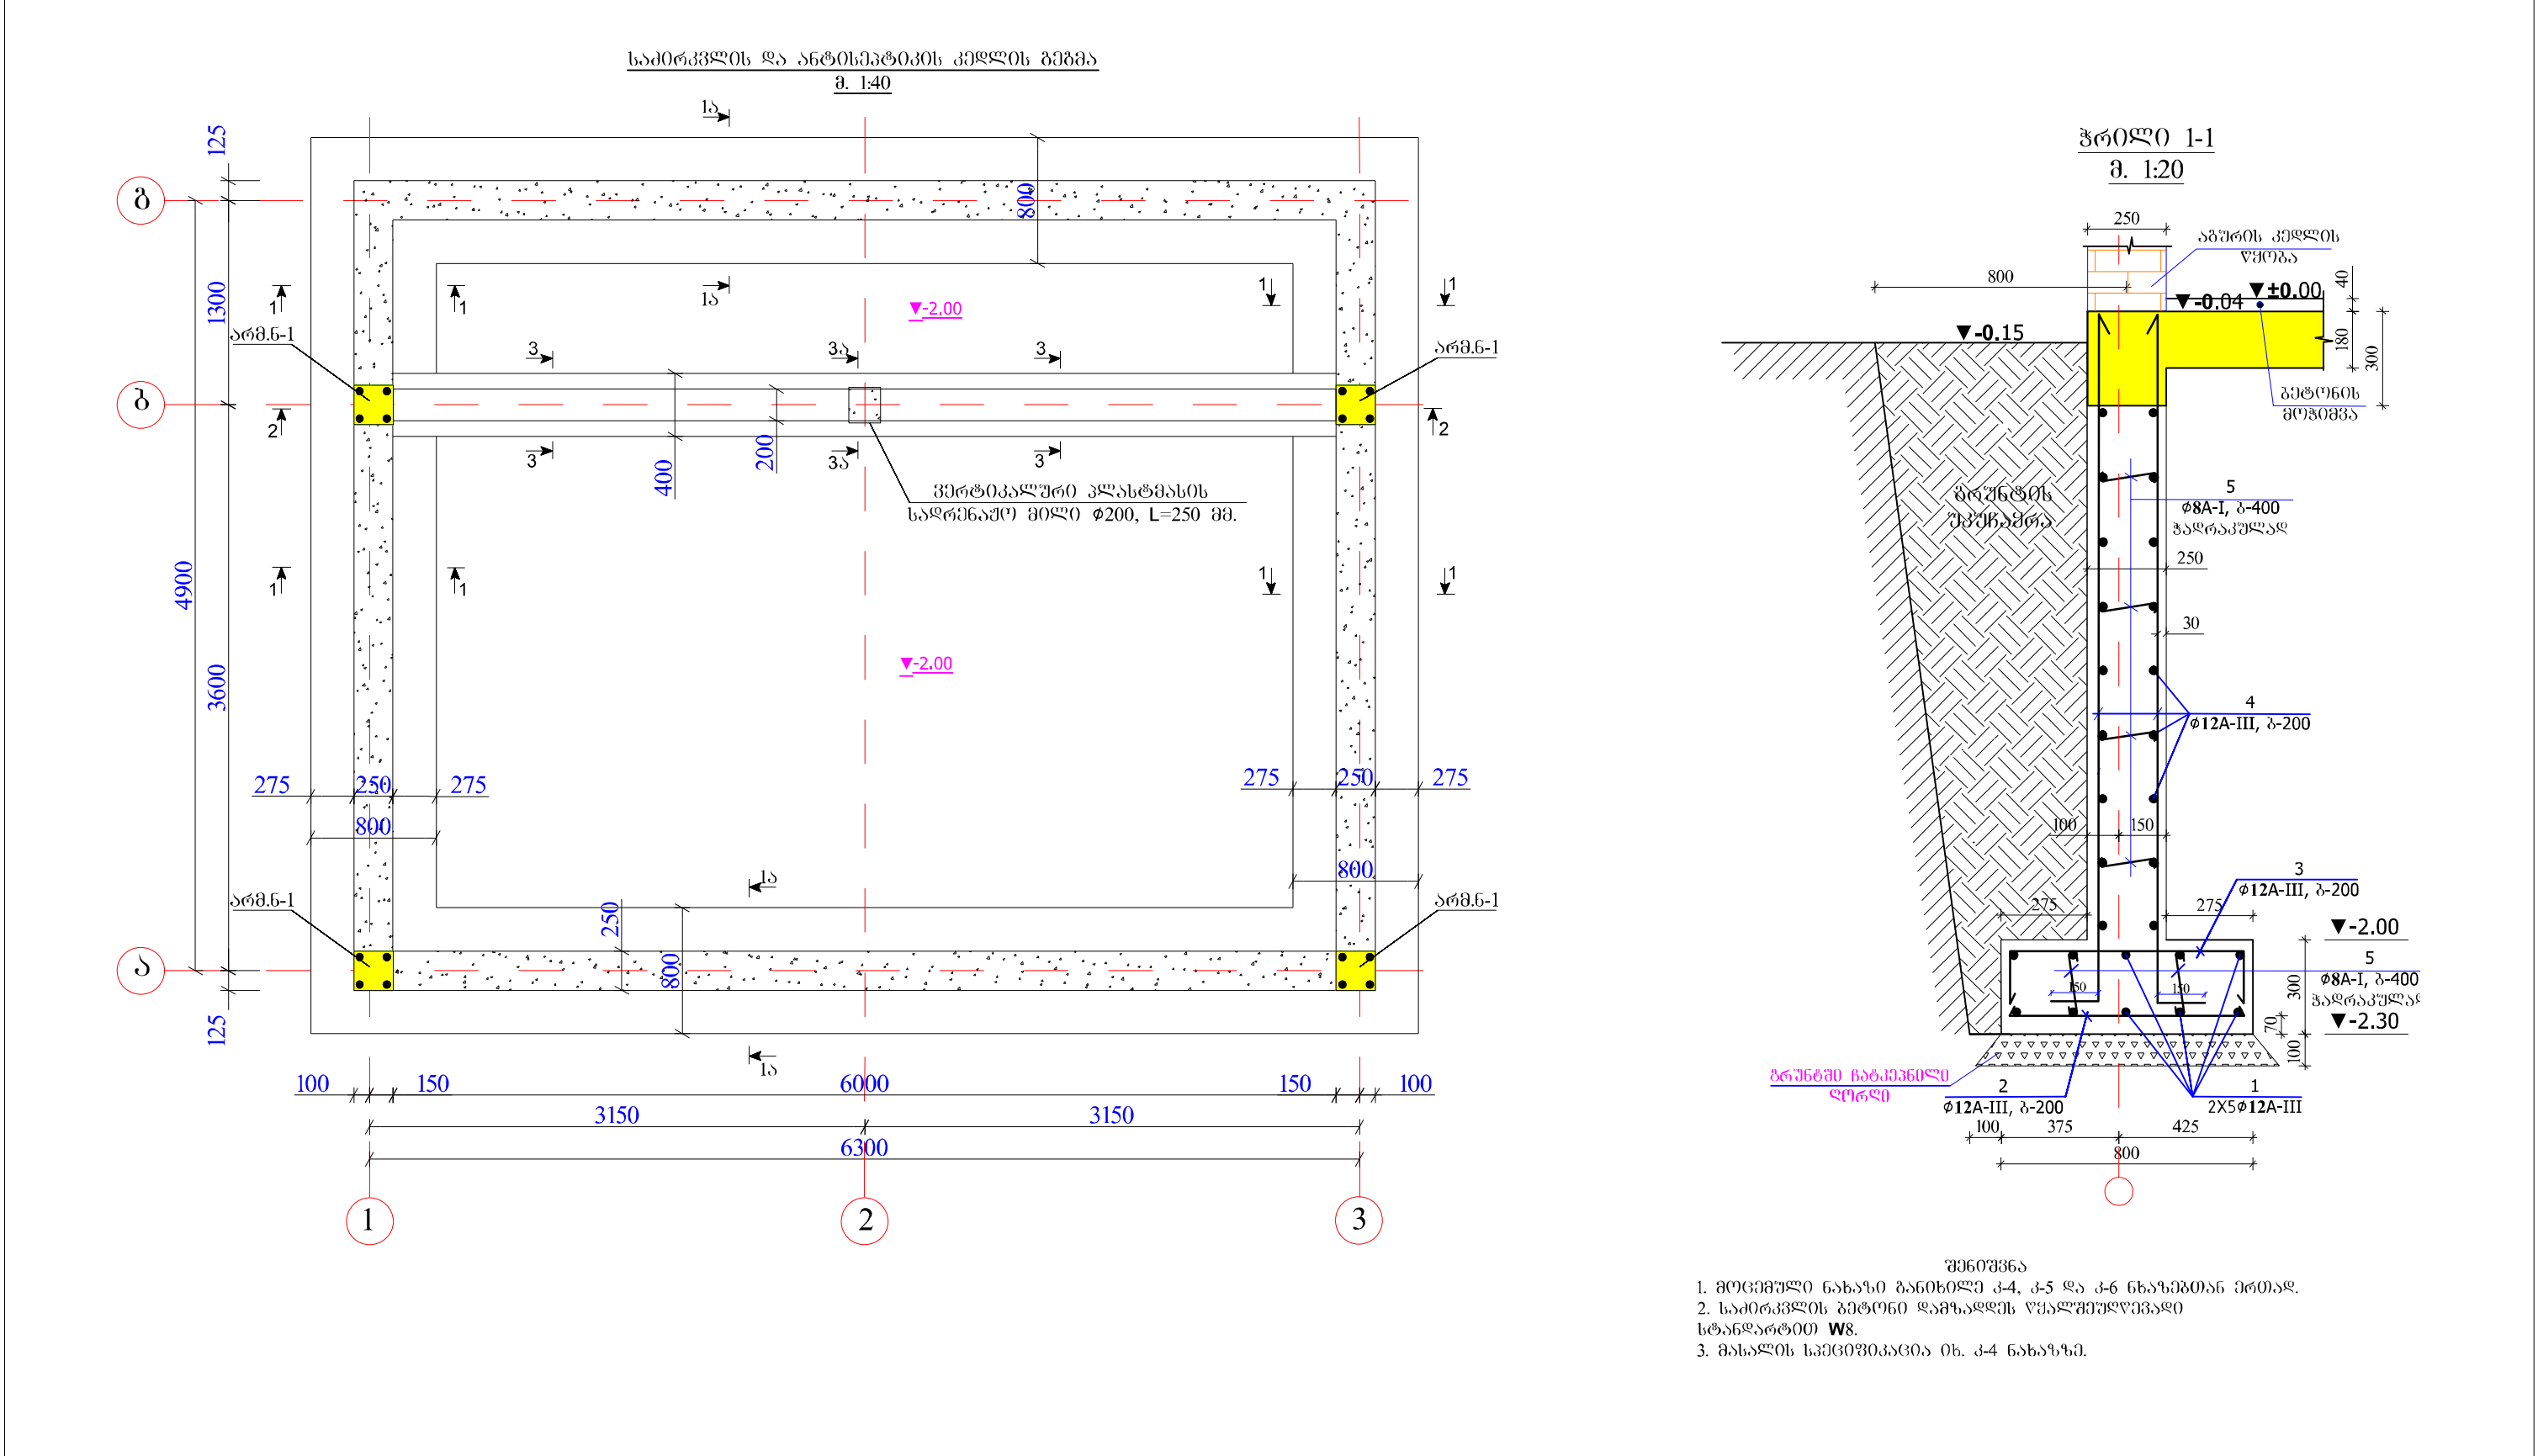

დასახელება გარე სან. კვანძის ტიპური პროექტი სსიპ საგანმანათლებლო და სამეცნიერო ინფრასტრუქტურის განვითარების სააგენტო მ. აღმშენებლის 1. შენობა-ნაგებობა №1. II სართული თბილისი საქართველო 2600 ტ.: (+995 32) 2 200 220; 2 200 233; www.esida.ge	შენიშვნა:	სსიპ საგანმანათლებლო და სამეცნიერო ინფრასტრუქტურის განვითარების სააგენტო მ. აღმშენებლის 1. შენობა-ნაგებობა №1. II სართული თბილისი საქართველო 2600 ტ.: (+995 32) 2 200 220; 2 200 233; www.esida.ge	ნახაზის დასახელება საპირკვლის და ანთისეპტიკის კედლის გეგმა, ჭრილი 1-1 ნახაზის სტატუსი ტექნიკური დოკუმენტაცია /კონსტრუქციები/	პრ. მთ. არქიტექტორი ზურაბ ნიკოლაიშვილი პრ. ავტორი მეგობერი სუთიძე შეასრულა ლევან ფირფულაშვილი შეამოწმა სიმონ ნემსაძე მასშტაბი 1:1 ფურც. № 8 სტატუსი რევიზია
---	----------------------	---	--	--

ჭრილი 1ა-1ა
მ. 1:20

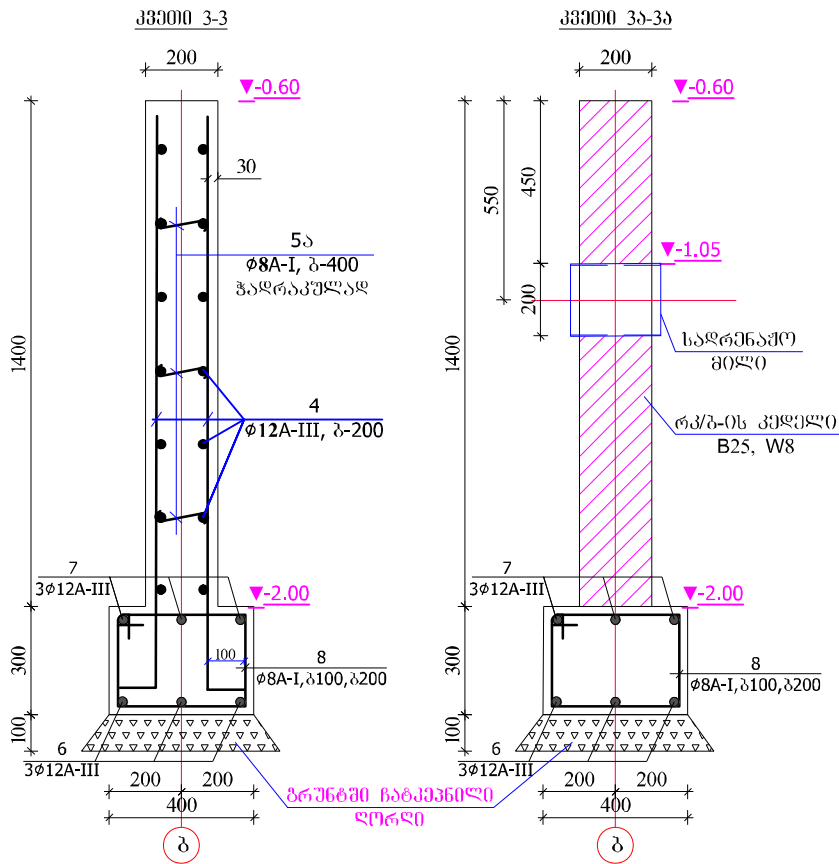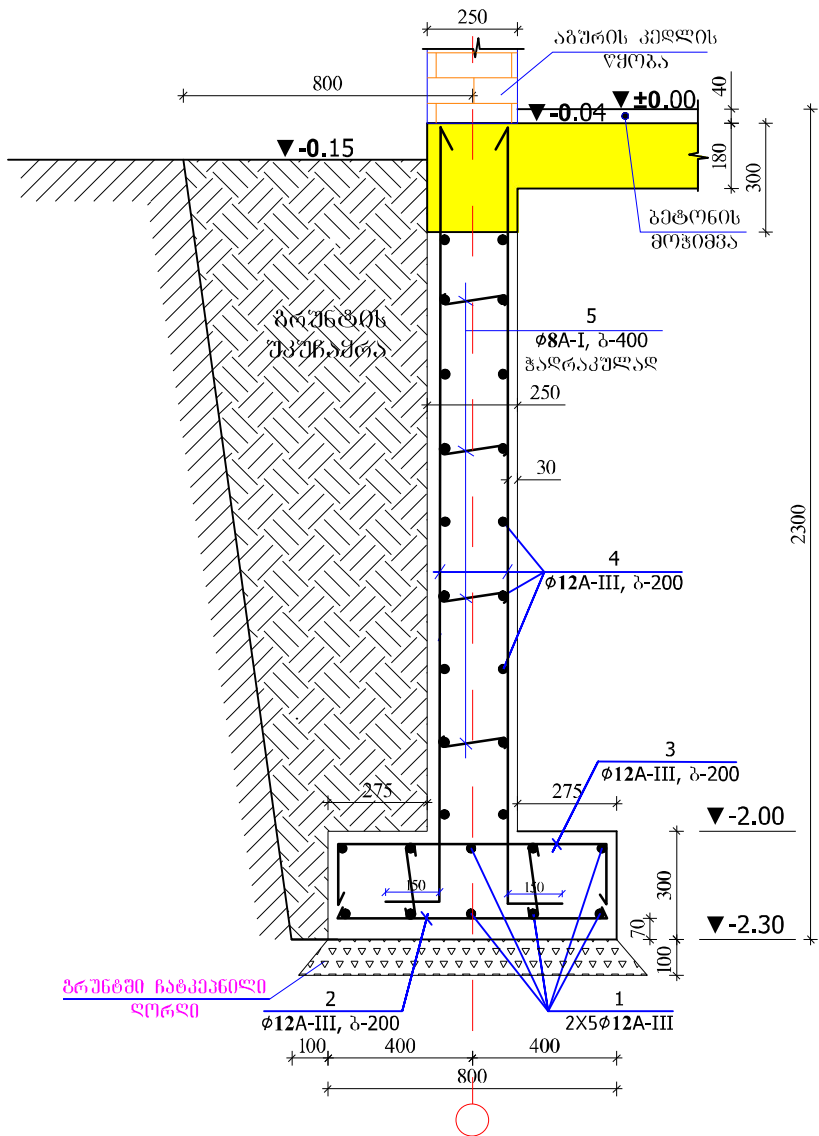

არმატურის სპეციფიკაცია ერთ ელემენტზე											
ელემენტი	პოზიცია	ესკიზი მმ.	დიაგნოტიკა და კლასი	L მმ.	n ცალი	nმ. მ.	არმატურის ამოკრეფა				
							დიაგნოტიკა და კლასი	Σnმ. მ.	მასა კგ.		
									A-I	A-III	
1	2	3	4	5	6	7	8	9	10	11	
მიწოდებული რკინის საბურღე	1		12A-III	—	—	260.00	8A-I	437.9	172.95		
	2		12A-III	750	100	75.00	12A-III	1880.2		1669.62	
	3		12A-III	1150	280	322.00	16A-III	48.0		75.84	
	4		12A-III	—	—	1180.00	ჯამი		1918.41		
	5		8A-I	390	690	269.10	გაბონის კლასი სიმტკიცის მისხმვით B-25, წყალშეღწევალოვის მისხმვით W8, გაბონის მოცულობა V=17.5 მ3				
	5ა		8A-I	340	98	33.32					
	6		12A-III	7000	3	21.00					
	7		12A-III	7400	3	22.20					
	8		8A-I	1320	42	55.44					
	9		8A-I	1000	80	80.00					
10		16A-III	3000	16	48.00						

შენიშვნა
1. მოცემული ნახაზი განიხილეთ კ-3, კ-5 და კ-6 ნახაზებთან ერთად.
2. საპირკველის გეგმის დაგეგმვაზე წყალშეღწევალოვის სტანდარტით W8.

დასახელება

სსიპ

საგანმანათლებლო და სამეცნიერო ინფრასტრუქტურის განვითარების სააგენტო

მ. ალექსიძის 1. შენობა-ნაგებობა №1. II სართული

თბილისი

საქართველო

2600

ტ.: (+995 32) 2 200 220; 2 200 233; www.esida.ge

შენიშვნა:

სსიპ

საგანმანათლებლო და სამეცნიერო ინფრასტრუქტურის განვითარების სააგენტო

მ. ალექსიძის 1. შენობა-ნაგებობა №1. II სართული

თბილისი

საქართველო

2600

ტ.: (+995 32) 2 200 220; 2 200 233; www.esida.ge

ნახაზის დასახელება

ჭრილი 1ა-1ა; კვეთი 3-3, 3ა-3ა

ნახაზის სტატუსი

ტექნიკური დოკუმენტაცია

/კონსტრუქციები/

პრ. მო. არქიტექტორი

ზურაბ ნიკოლაიშვილი

პრ. ავტორი

მკაბთიძე სურთიძე

შეასრულა

ლევან ფიჭულაშვილი

შეამოწმა

სიმონ ნემსაძე

მასშტაბი

1:1

ფურც. №

9

სტატუსი რევიზია

Technical drawing of a rectangular frame structure, likely a foundation or wall section, showing dimensions and load indicators.

Dimensions:

- Overall width: 6300
- Overall height: 3600
- Internal width segments: 2900, 2950
- Internal height segments: 3150, 3150
- Thickness of vertical walls: 250
- Thickness of horizontal walls: 250
- Offset from corner: 100


Load Indicators:

- Vertical loads (1) are applied to the top and bottom horizontal walls.
- Horizontal loads (2) are applied to the vertical walls.

Reference Markers:

- Top-left corner: δ
- Bottom-left corner: γ
- Bottom edge markers: 1, 2, 3

1. მოცემული ნახაზი ბანინილში კ-5, კ-7 ლა კ-8 ნახაზებთან ერთად.
2. არმატურის ბაღამები რიგულეში აწარმოეთ შემდგენიერად: ქვდა შრეში საძირკვეს, ჯდა შრეში ბაღის გეოტექსტურაზე.

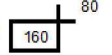არმატურის სპეციფიკაცია ერთ ელემენტზე										
ელემენტი	პოზ. №	ესკიზი მმ.	დიამეტრი და კლასი	L მმ.	n ცალი	nXL მ.	არმატურის ამოკრეფა			
							დიამეტრი და კლასი	წილ. მ.	მასა კგ.	
									A-I	A-III
1	2	3	4	5	6	7	8	9	10	11
შენიშვნები: რკ-ის ხარვეზი +2,5გ- +2,79 მ ნიშნულზე	1	დაიშრას ალბერტზე	12A-III	—	—	100.00	6A-I	94.5	20.98	
	2		6A-I	900	105	94.50	8A-I	13.5	5.33	
	3	0ხ. სპიზი-1	8A-I	750	18	13.50	12A-III	100.0		88.80
							ჯამი		115.11	
							გუთონის კლასი სიმატკიცის 80ხმ30მ B-25 V=1,2 83			

ა. ლემბიძის 1. შპს-ის საბუღალტრო №1. II სართული
თბილისი
საქართველო
2600
ტ.: (+995 32) 2 200 220; 2 200 233; www.esida.ge



მ. ალექსიძის 1. შინიგა-ნაგებობა №1. II სართული
თბილისი
საქართველო
2600
ტ.: (+995 32) 2 200 220; 2 200 233; www.esida.ge

მონოლითური რკპ-ის სარტყლის
გეგმა +2.40მ ნიშნულზე,
მაშენებლის და ნივინების
დამაბრების კვანძები. სპეციფიკაცია


ნახაზის სტატუსი
ტიქნიკური დოკუმენტაცია
/კონსტრუქციები/

1:1

სტატუსი რევიზიზი

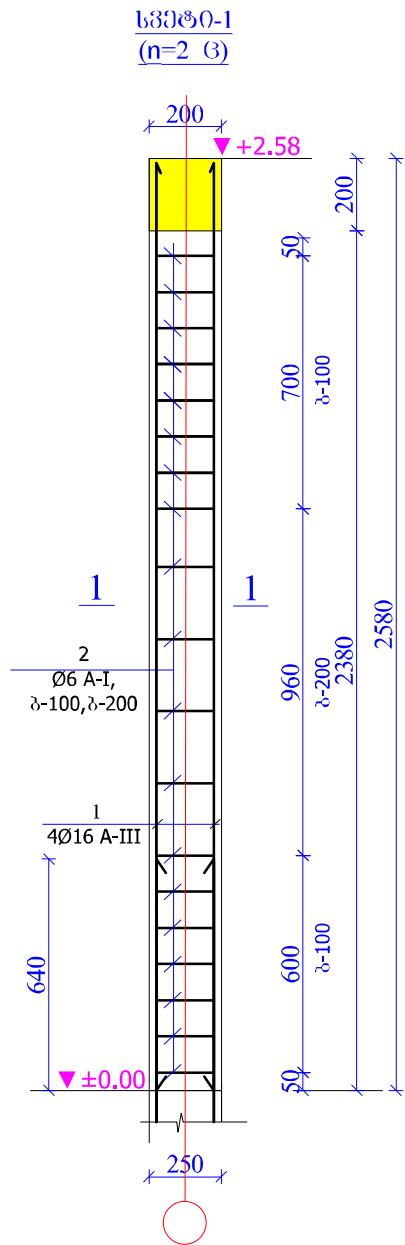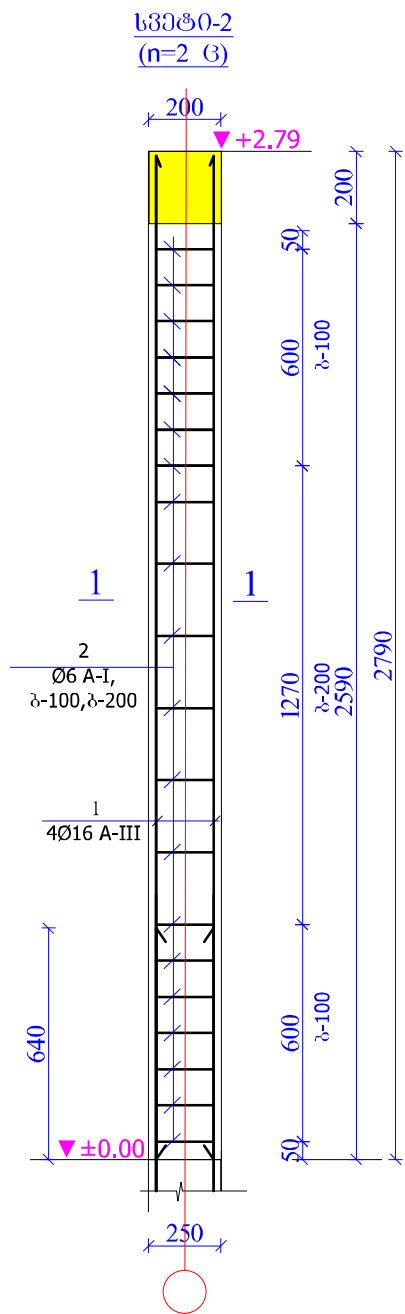

მასალის სპეციფიკაცია ერთ ელემენტზე										
ელემ. დასახელება	პოზ. №	შსპიზი მმ.	არმატურის სპეციფიკაცია				არმატურის ამოკრეფა			
			Ø მმ და კლ.	L (მა)	n ც.	n x L მ-ში	Ø მმ და კლ.	Σ n x L მ-ში	მასა კგ	
									A-I	A-III
1	2	3	4	5	6	7	8	9	10	11
მოც.ლ. რ.პ.პ. სვეტი სვ-1 ცალი	1	2550	16 A III	2550	4	10.2	6 A I	19	4.218	
	2		6 A I	1000	19	19	16 A III	10.2		16.116
							ბეტონის კლასი სიმტკიცის მიხედვით B25 V=0.16 მ3			
მოც.ლ. რ.პ.პ. სვეტი სვ-2 ცალი	1	2750	16 A III	2750	4	11	6 A I	20	4.44	
	2		6 A I	1000	48	20	16 A III	11		17.38
							ბეტონის კლასი სიმტკიცის მიხედვით B25 V=0.17 მ3			

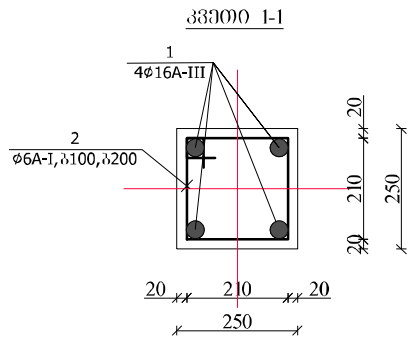

შენიშვნა

1. მოცემული ნახაზი განიხილეთ კ-3, კ-4 და კ-5 ნახაზებთან ერთად.

დასახელება

სსიპ

საგანმანათლებლო და სამეცნიერო ინფრასტრუქტურის განვითარების სააგენტო

მ. აღმაშენებლის 1. შენობა-ნაგებობა №1. II სართული
თბილისი
საქართველო
2600
ტ.: (+995 32) 2 200 220; 2 200 233; www.esida.ge

შენიშვნა:

სსიპ

საგანმანათლებლო და სამეცნიერო ინფრასტრუქტურის განვითარების სააგენტო

მ. აღმაშენებლის 1. შენობა-ნაგებობა №1. II სართული
თბილისი
საქართველო
2600
ტ.: (+995 32) 2 200 220; 2 200 233; www.esida.ge

სსიპ

საგანმანათლებლო და სამეცნიერო ინფრასტრუქტურის განვითარების სააგენტო

მ. აღმაშენებლის 1. შენობა-ნაგებობა №1. II სართული
თბილისი
საქართველო
2600
ტ.: (+995 32) 2 200 220; 2 200 233; www.esida.ge

ნახაზის დასახელება

სვეტი 1, 2; სპეციფიკაცია

ნახაზის სტატუსი

ტექნიკური დოკუმენტაცია /კონსტრუქციები/

პრ. მო. არქიტექტორი

ზურაბ ნიკოლაიშვილი

პრ. ავტორი

ეკატერინე სუთიძე

შეასრულა

ლევან ფიჭულაშვილი

შეამოწმა

სიმონ ნემსაძე

მასშტაბი

1:1


ფურც. №

12


სტატუსი რევიზია

წყლის ავზის საგრუნძო კონსტრუქცია


ხედი I-I
მ. 1:15

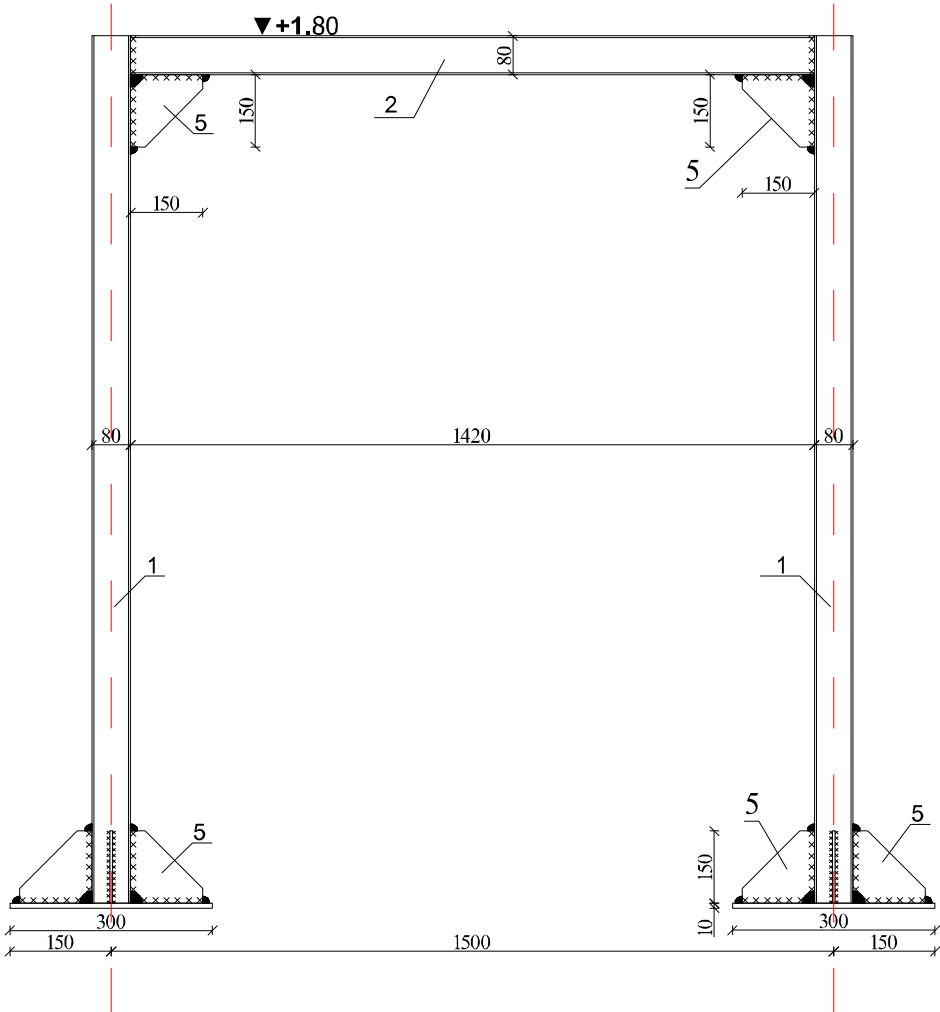


ხედი II-II
მ. 1:15

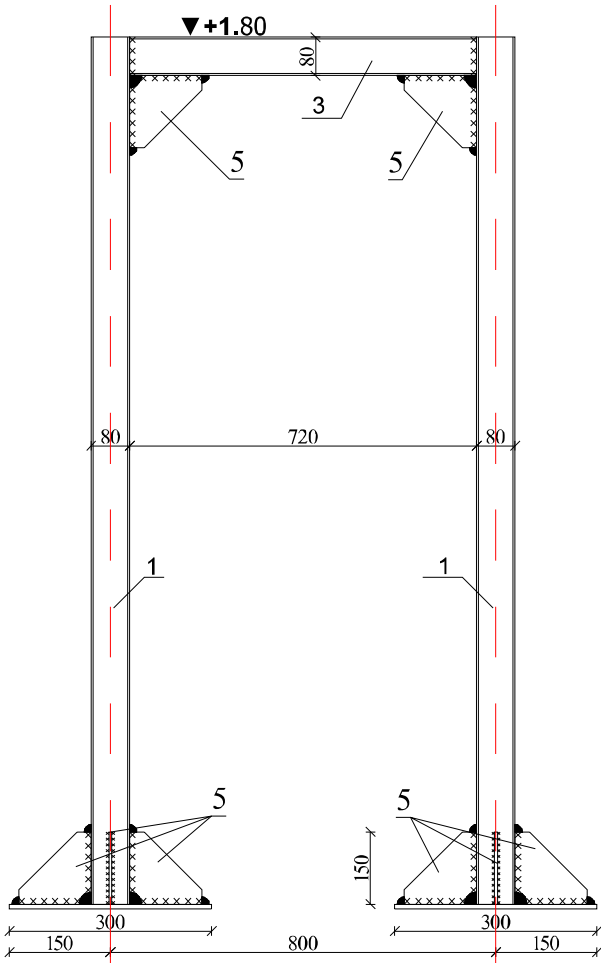


წყლის ავზის საგრუნძო კონსტრუქციის
გეგმა
მ. 1:15

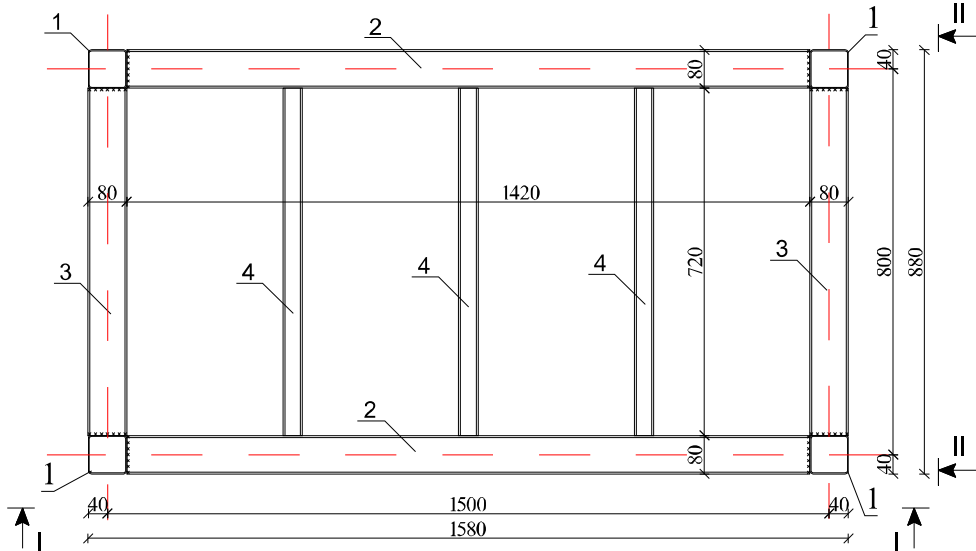

ჩდ-1 (n=4ც)
მ. 1:15

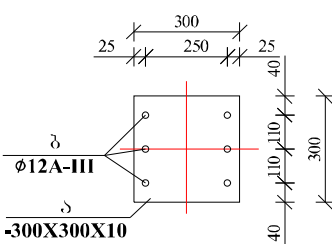

1-1

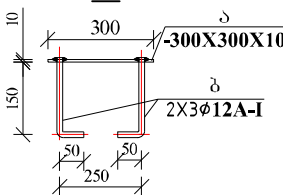

მასალის სპეციფიკაცია ერთ ელემენტზე									შენიშვნა
ელემენტი №	პოზ. №	დასახელება, ესპიზი მმ.	პროფილი მმ	L მმ.	n ცალი	მასა კგ.		ერთ კოეფ.	
						ერთი კოეფ.	ყველა კოეფ.		
1	2	3	4	5	6	7	8	9	10
ფუტკველი ავზის საგრუნძო კონსტრუქცია	1	ოთხკუთხედიანი	□ 80X80X4	1800	4	17.28	69.12	157.0	მასალი მთ-ში
	2	ოთხკუთხედიანი	□ 80X80X4	1800	2	17.28	34.56		
	3	ოთხკუთხედიანი	□ 80X80X4	710	2	6.82	13.63		
	4	ოთხკუთხედიანი	□ 80X40X3	710	3	3.73	11.18		
	5	ფუტკველი	—150X6	150	24	1.06	25.43		
სულ							153.93		
შეღებვაზე 2%							3.08		

მასალის სპეციფიკაცია ერთ ელემენტზე										
ელემენტი	პოზ. №	დასახელება, ესპიზი მმ.	პროფილი მმ	L მმ.	n ცალი	მასა კმ.			შენიშვნა	
						ერთი კოეფ.	ცვლადი კოეფ.	საშუალო		
1	2	3	4	5	6	7	8	9	10	
წყლის ავზის საგრუნძო კონსტრუქცია	ა	ფუტკველი	-300X10	300	1	7.07	7.07	8.2	სულ	
	ბ	არმატურა	Ø12 AIII	200	6	0.18	1.07		32.85	
	სულ						8.13			
	შეღებვაზე 1%						0.08			

შენიშვნა

- მოცემული ნახაზი განიხილეთ მომთმენთან კონსტრუქციების ნახაზებთან ერთად.
- ფოლადის კონსტრუქციები შენაგულია და შეღებვის ნაკერის სიმაღლეზე მიღებულია შესაღებელი ელემენტების სისქეებიდან უმცირესის ტოლი.
- დასაცემი ზის მდებარეობა განისაზღვრეს ადგილზე.

დასახელება

ბარე სან. კვანძის ტიპური პროექტი

სსიპ

საგანმანათლებლო და სამეცნიერო ინფრასტრუქტურის განვითარების სააგენტო

მ. ალექსიძის 1. შენობა-ნაგებობა №1. II სართული

თბილისი

საქართველო

2600

ტ.: (+995 32) 2 200 220; 2 200 233; www.esida.ge

შენიშვნა:

სსიპ

საგანმანათლებლო და სამეცნიერო ინფრასტრუქტურის განვითარების სააგენტო

მ. ალექსიძის 1. შენობა-ნაგებობა №1. II სართული

თბილისი

საქართველო

2600

ტ.: (+995 32) 2 200 220; 2 200 233; www.esida.ge

ნახაზის დასახელება

წყლის ავზის დასაგების კონსტრუქციები

ნახაზის სტატუსი

ტექნიკური დოკუმენტაცია /კონსტრუქციები/

პრ. მო. არქიტექტორი

ზურაბ ნიკოლაიშვილი

პრ. არქიტექტორი

მედიკონი სუთიძე

შეასრულა

ლევან ფირფულაშვილი

შეამოწმა

სიმონ ნემსაძე

მასშტაბი

1:1

ფურც. №

სტატუსი რევიზია

14