


კეთილმოწყობის გეგმა

მასშ 1:500




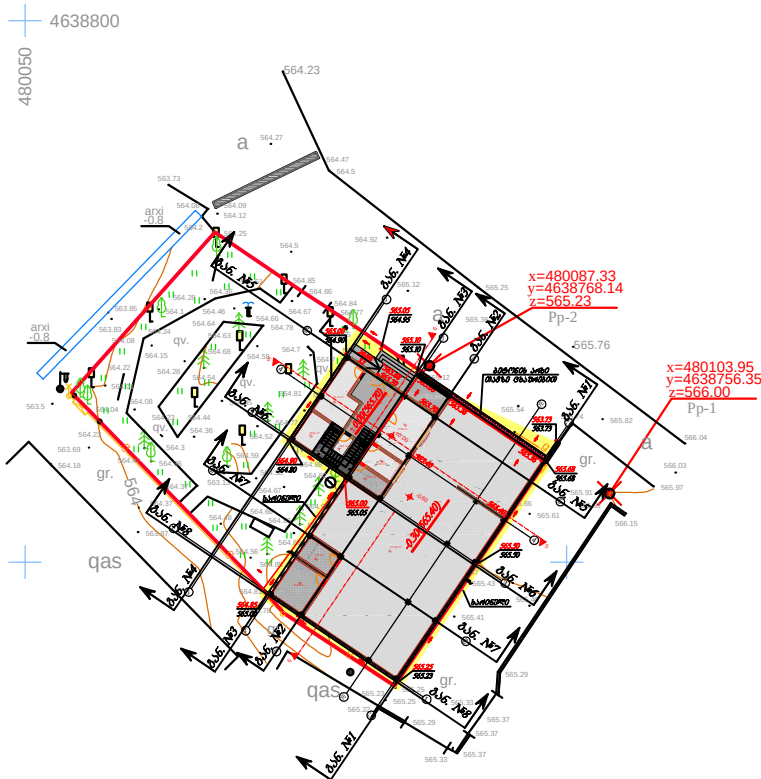


- პროექტით აღნიშნული:

 - კანონმდებლობით დადგენილი საზღვარი
 - საპროექტო ტერიტორია
 - საპროექტო ტერიტორია
- პროექტის შემადგენლობა


 - მ.შ.1 გენგეგმა
 - მ.შ.2 გენგეგმა ტერიტორია: № 1-ს, 2-ს, 3-ს, 4-ს
 - მ.შ.3 გენგეგმა ტერიტორია: № 5-ს, 6-ს, 7-ს, 8-ს
 - მ.შ.4 გენგეგმა ტერიტორია: პირველი ეტაპი

პოლიციის ადმინისტრაციული შენობა			თბილისის მთ. ქ. მკვიდრის, სოფელი საგურამო		
ტერიტორიის მართლპაღმართი გეგმარება			09.07.2014		
გენგეგმა	თარიღი				შპს „ეროლ“ აღმ. მანგაშისი № ტელ: 551 909 904 593 34 43 91
	მთავარი არქიტექტორი		მხარაზთველი		
	პროექტის ავტორი		მხარაზთველი ნ.წულაია		
	დაამუშავა		ბ.კლდიაშვილი		

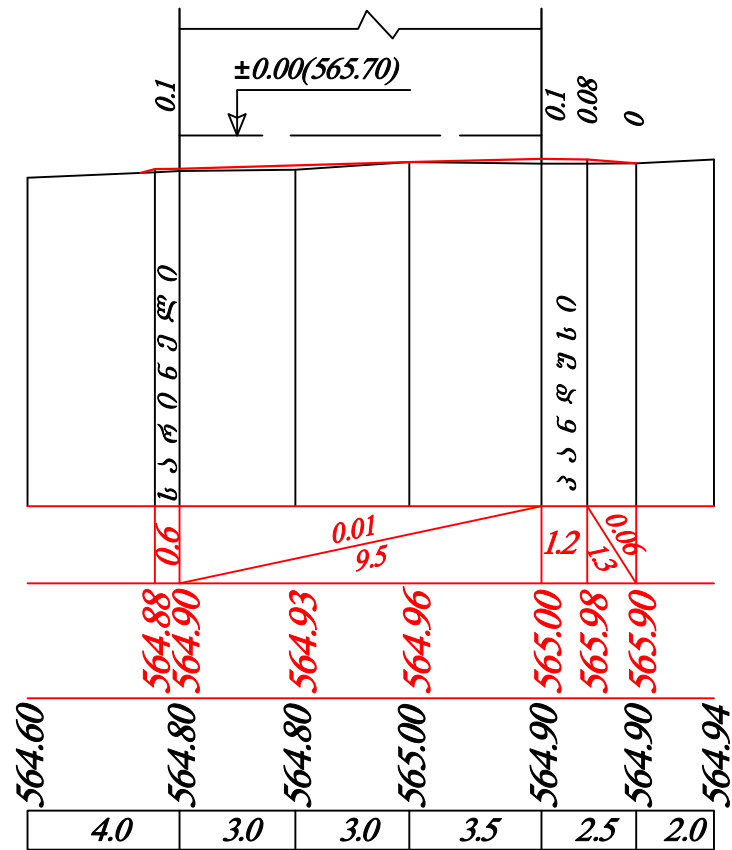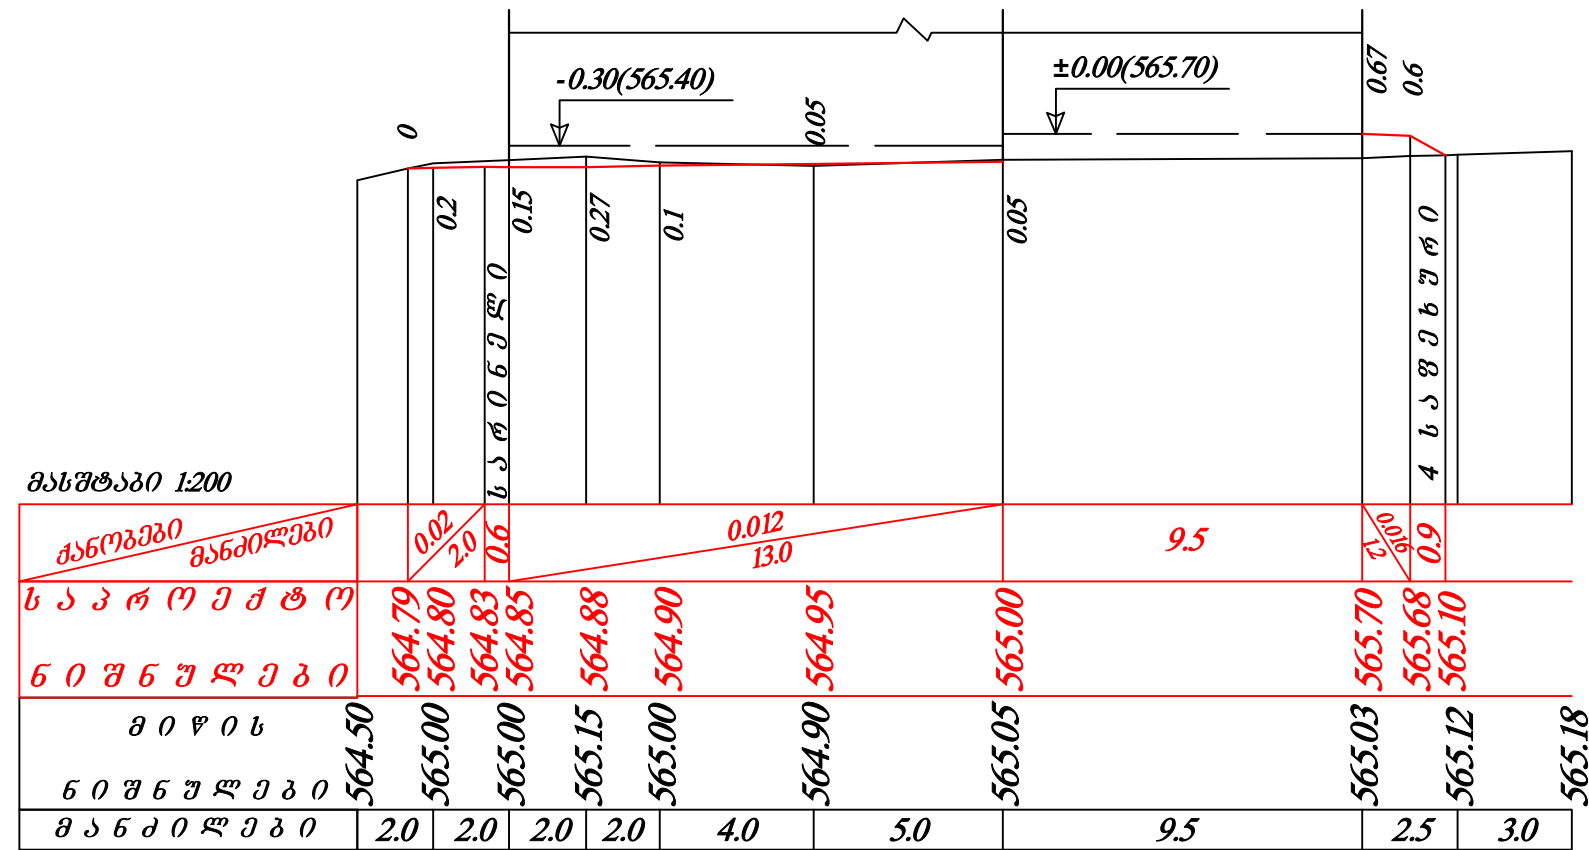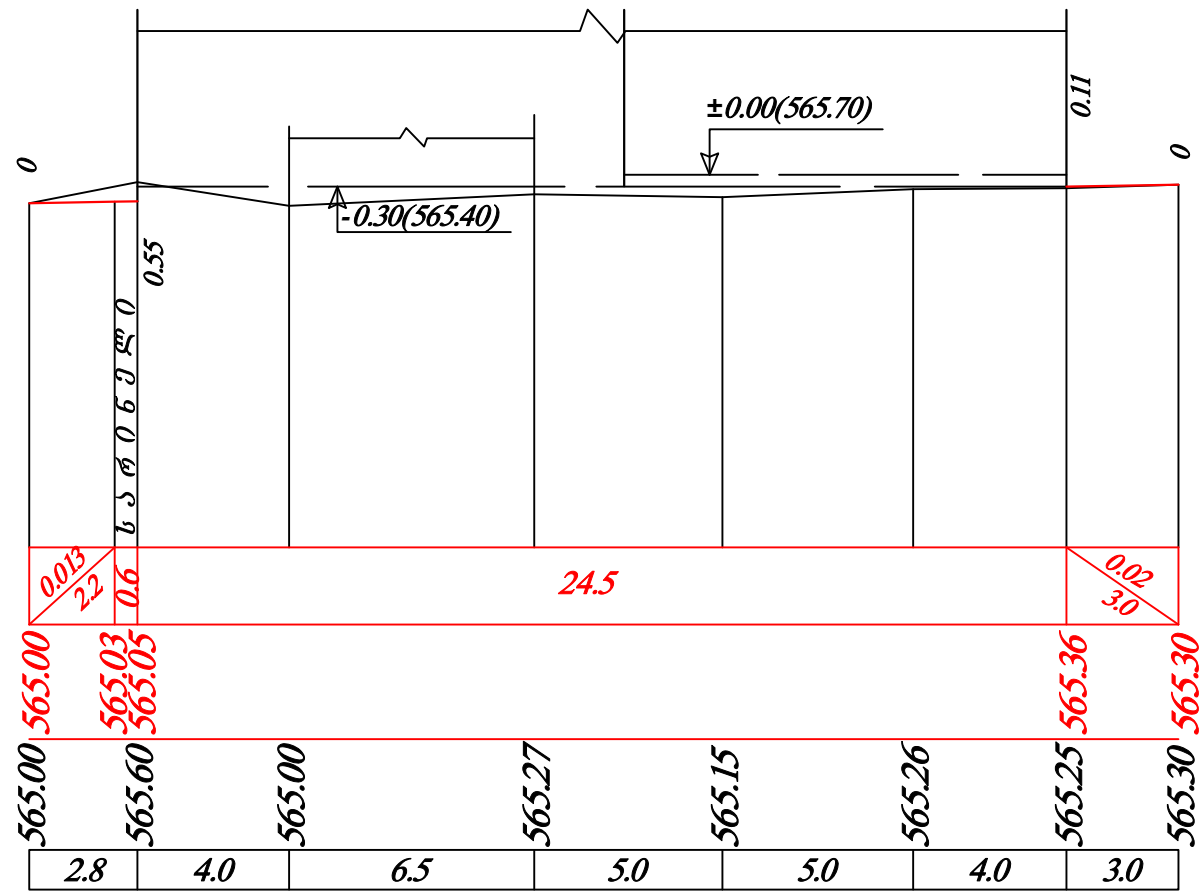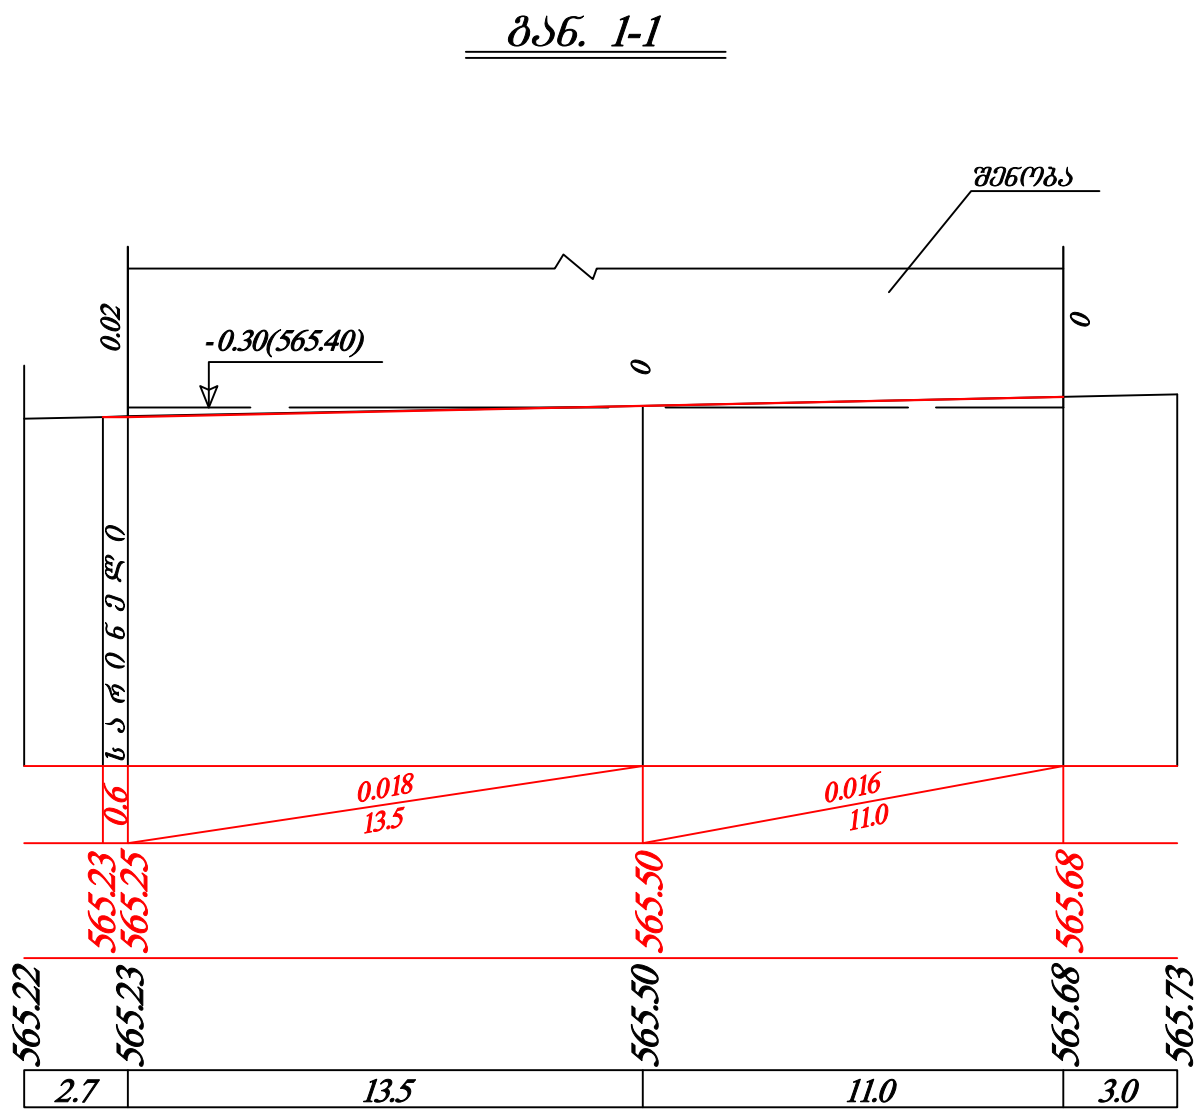


პოლიციის აღმინისტრაციული შენობა		ობიექტის მის: ქ. მცხეთა, სოფელი საგურამო		
ტერიტორიის ვერტიკალური გეგმარება	თარიღი	09.07.2014		
	მთავარი არქიტექტორი		მ.ხარაზიშვილი	
	პროექტის ავტორი		მ.ხარაზიშვილი ნ.წულაია	
	დამუშავა		ბ.კელეკტიშვილი	
	ნახაზი		ვ.დ.2	
ბანი30 ზრდი: №1-1; 2-2; 3-3 4-4				
შპს „ვოლ“ აღ. მანგაშის №2 ტელ: 551 909 904 593 34 43 90				


ბან. 5-5

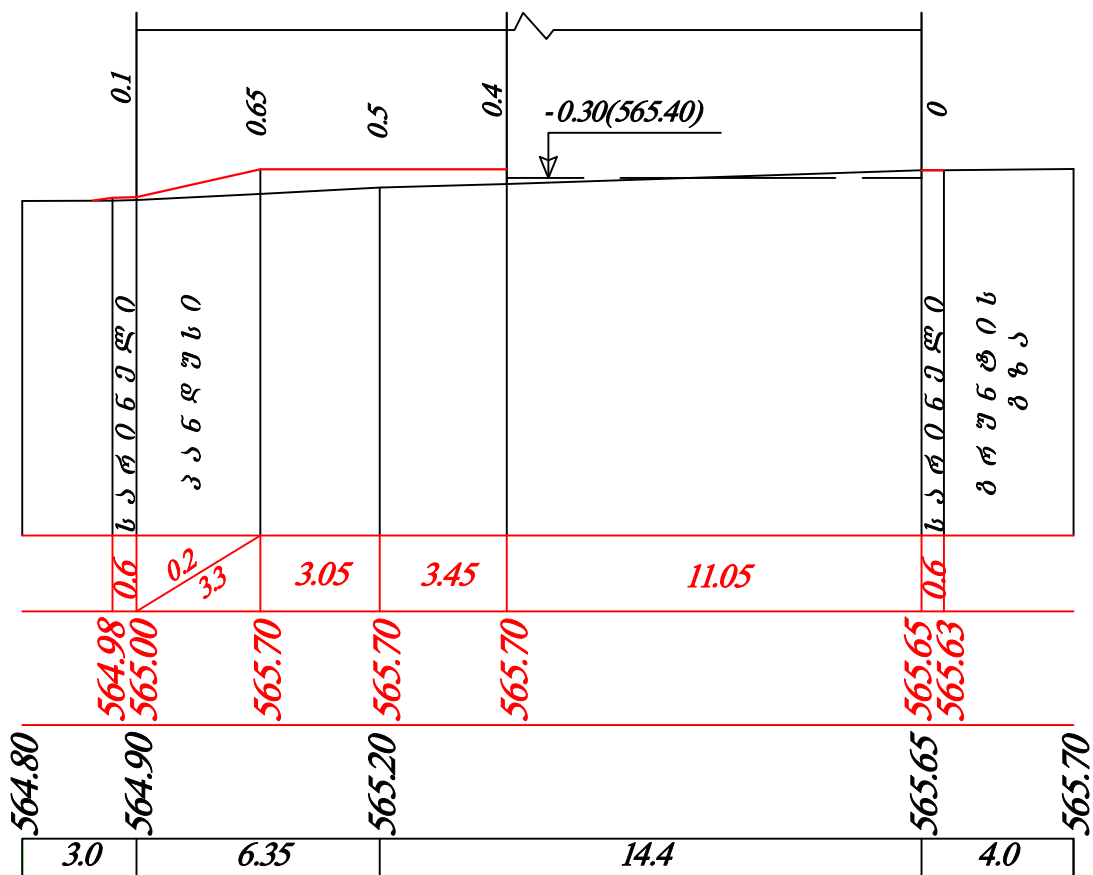


ბან. 6-6

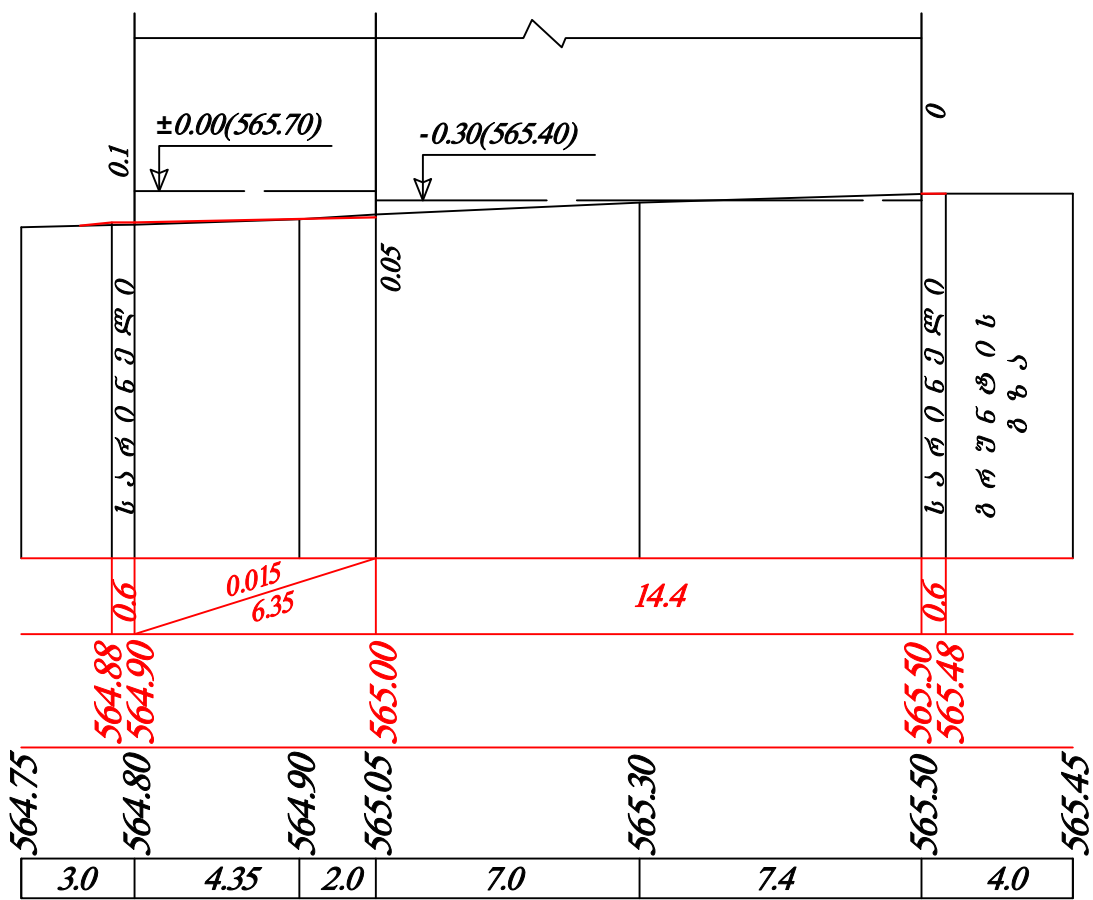

ბან. 7-7

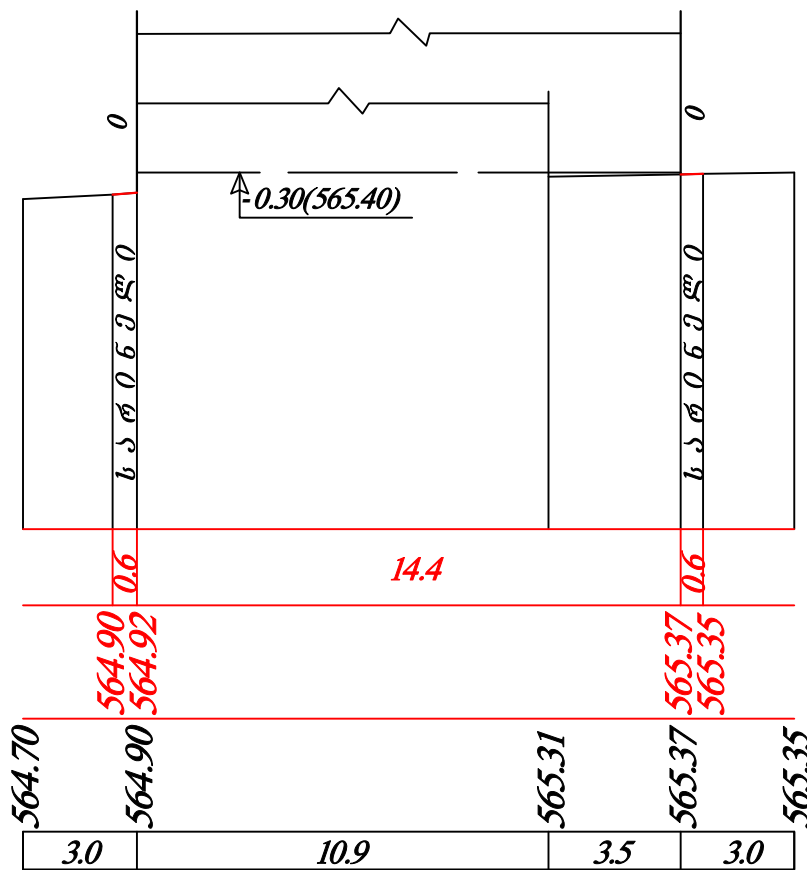

ბან. 8-8

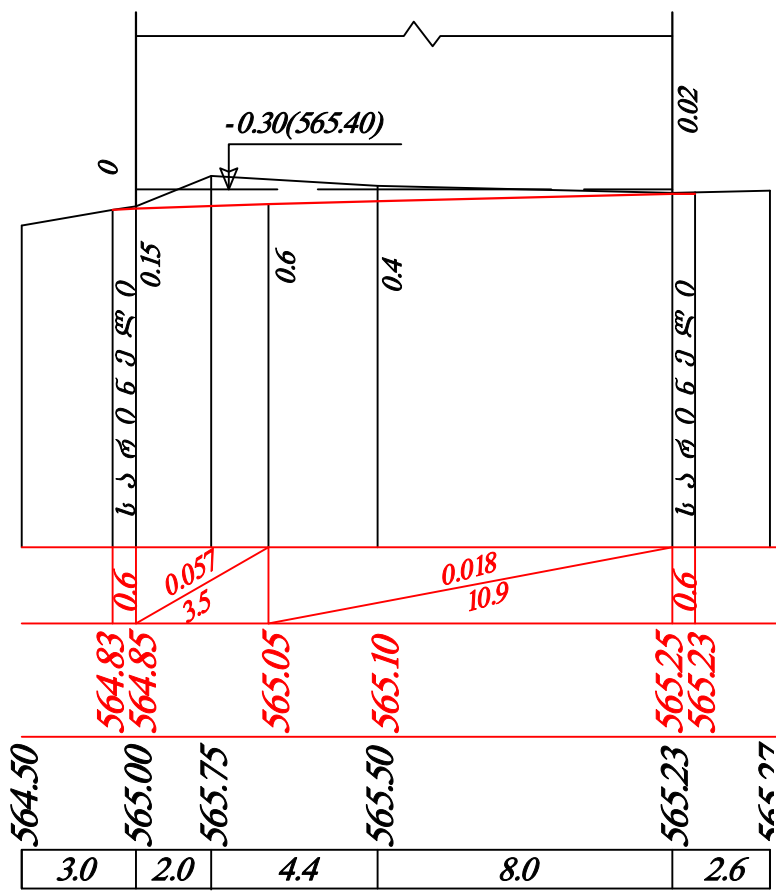

სამშენებლო მოცულობების ცხრილი

სამშენებლო დასახელება		ბანაზ. ერთ.	რაოდენობა
1	2	3	4
1	ბრუნების მოჭრა და გაღატანა	მ³	15.0
ტერიტორიის კეთილმოწყობა			
სარინელების მოწყობა			
1	ღორღის საფუძველი h=0.1მ	მ²	56.0
2	წვრილმარცვლოვანი ასფალტობეტონის საფარი h=0.03მ	მ²	56.0
ბეტონის არხის მოწყობა ზომით (0.3x0.2)მ			
3	არხის ბეტონი	მ³	1.0
4	ლითონის ცხაურები არხის თავზე	მ	14.0

შპს „ვილ“
აღლ. მისამართი №2
ტელ.: 551 909 904
593 34 43 90

პოლიტიკის აღმინიშტრაციული შენიშტრაცია		თარიღი	
რედაქციის მისამართი, მისამართი, მისამართი		09.07.2014	
შენიშტრაციის მისამართი		მისამართი	
შენიშტრაციის მისამართი		მისამართი	
შენიშტრაციის მისამართი		მისამართი	