


გეორგ სარტულის გათვლის
აქსონომეტრიული სქემა

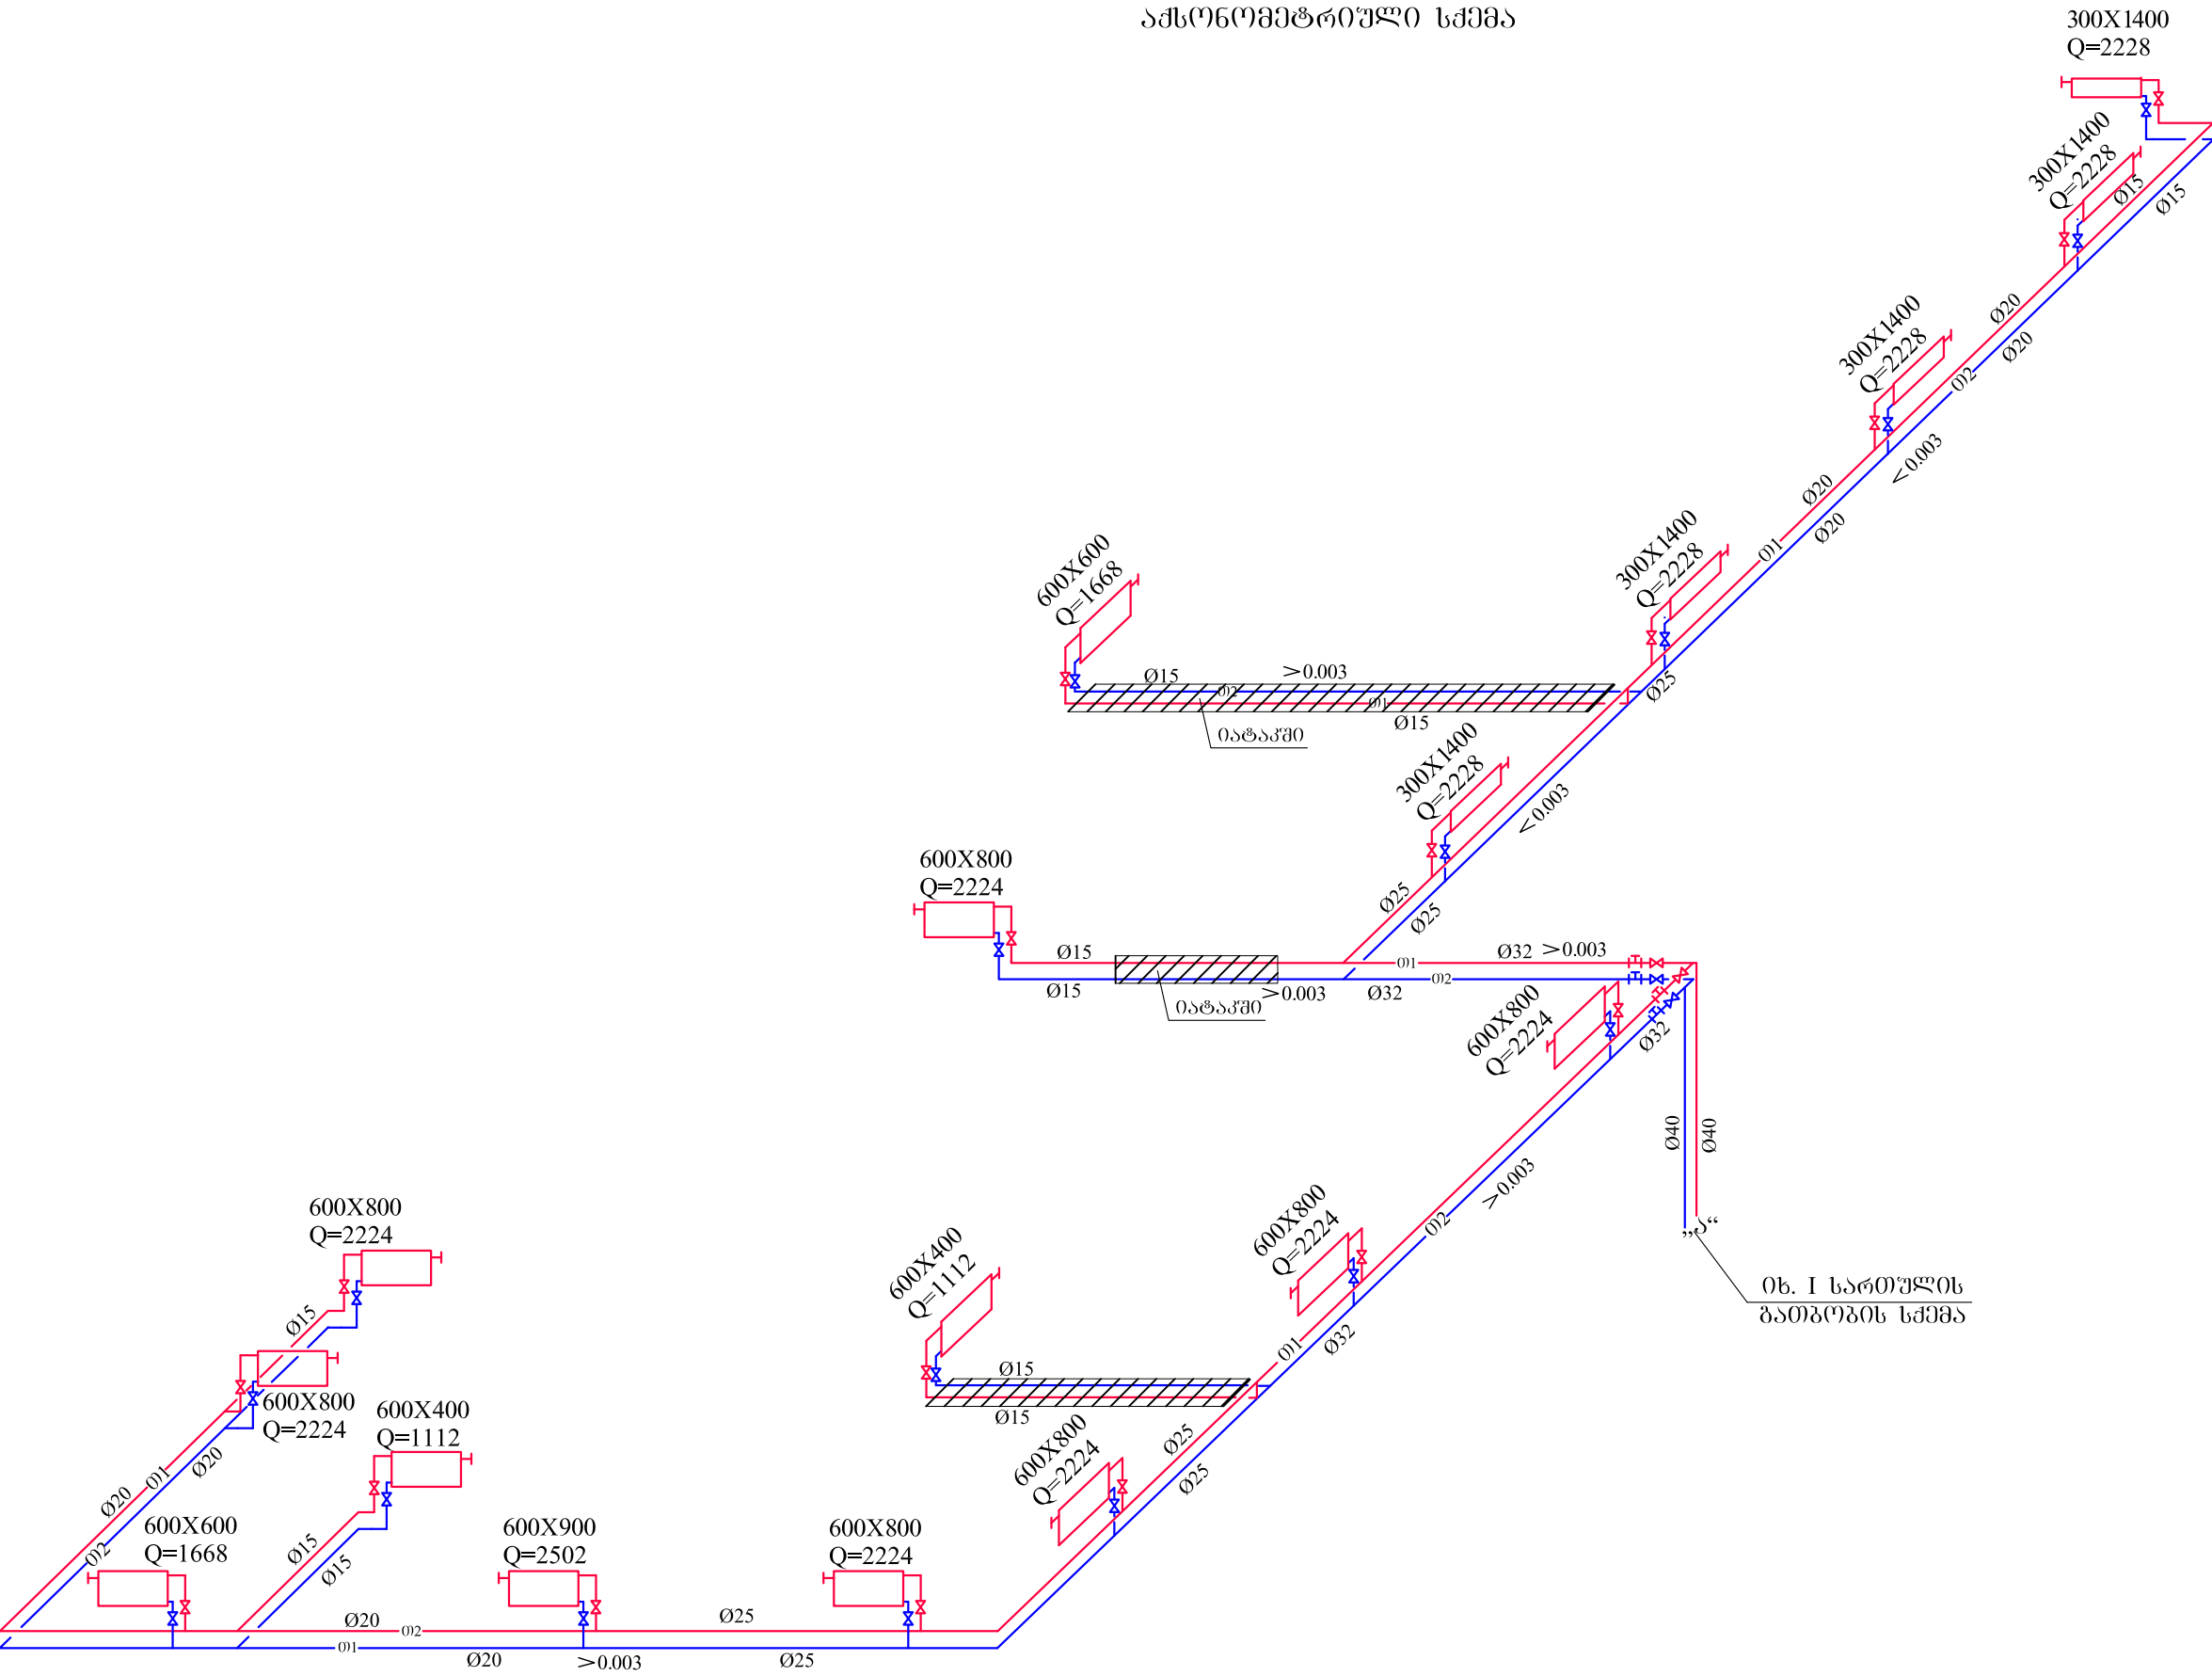


TBILKALAKPROEKTI-STUDIA 3 Ltd

ქობულაძის ქ. 008, გ. ახვლედიანის ქ. N11/14

11/14 G. Achvlediani str. 0108, Tbilisi, Georgia

ტელ: +995 32 2 935 526

Phone: +995 32 2 935 526

ფაქს: +995 32 2 956 497

E-mail: studia_sami@caucasus.net

სსიპ ღვინის მუნიციპალიტეტის
საგანმართო ორგანოს მარჯვენა
ფლიგელის რეკონსტრუქცია

გათვლა

გეორგ სარტულის აქსონომეტრიული
სქემა (დასასრული)

დაკვეთა		26/2014
პრ.მთ. ინჟინერი		მ. ზურაბაშვილი
დაამუშავა		მ. დიკონიძე
სტადია		მკ
ფურცელი		ბ-5
ფურც. რაოდ.		5
მასშტაბი		1:100
თარიღი		

პროექტის სახელწოდება
სსიპ ღვინის მუნიციპალიტეტის საგანმართო ორგანოს
მარჯვენა ფლიგელის რეკონსტრუქცია

თანამდებობა	გეგმერი	ხელმოწერა
დირექტორი	მ. კახიანიძე	
არქიტექტორი	დ. კომანიძე	

მისამართი

ოფისი N507,
დადიანის N7,
თბილისი


