


პირველი სართულის
გეგმა

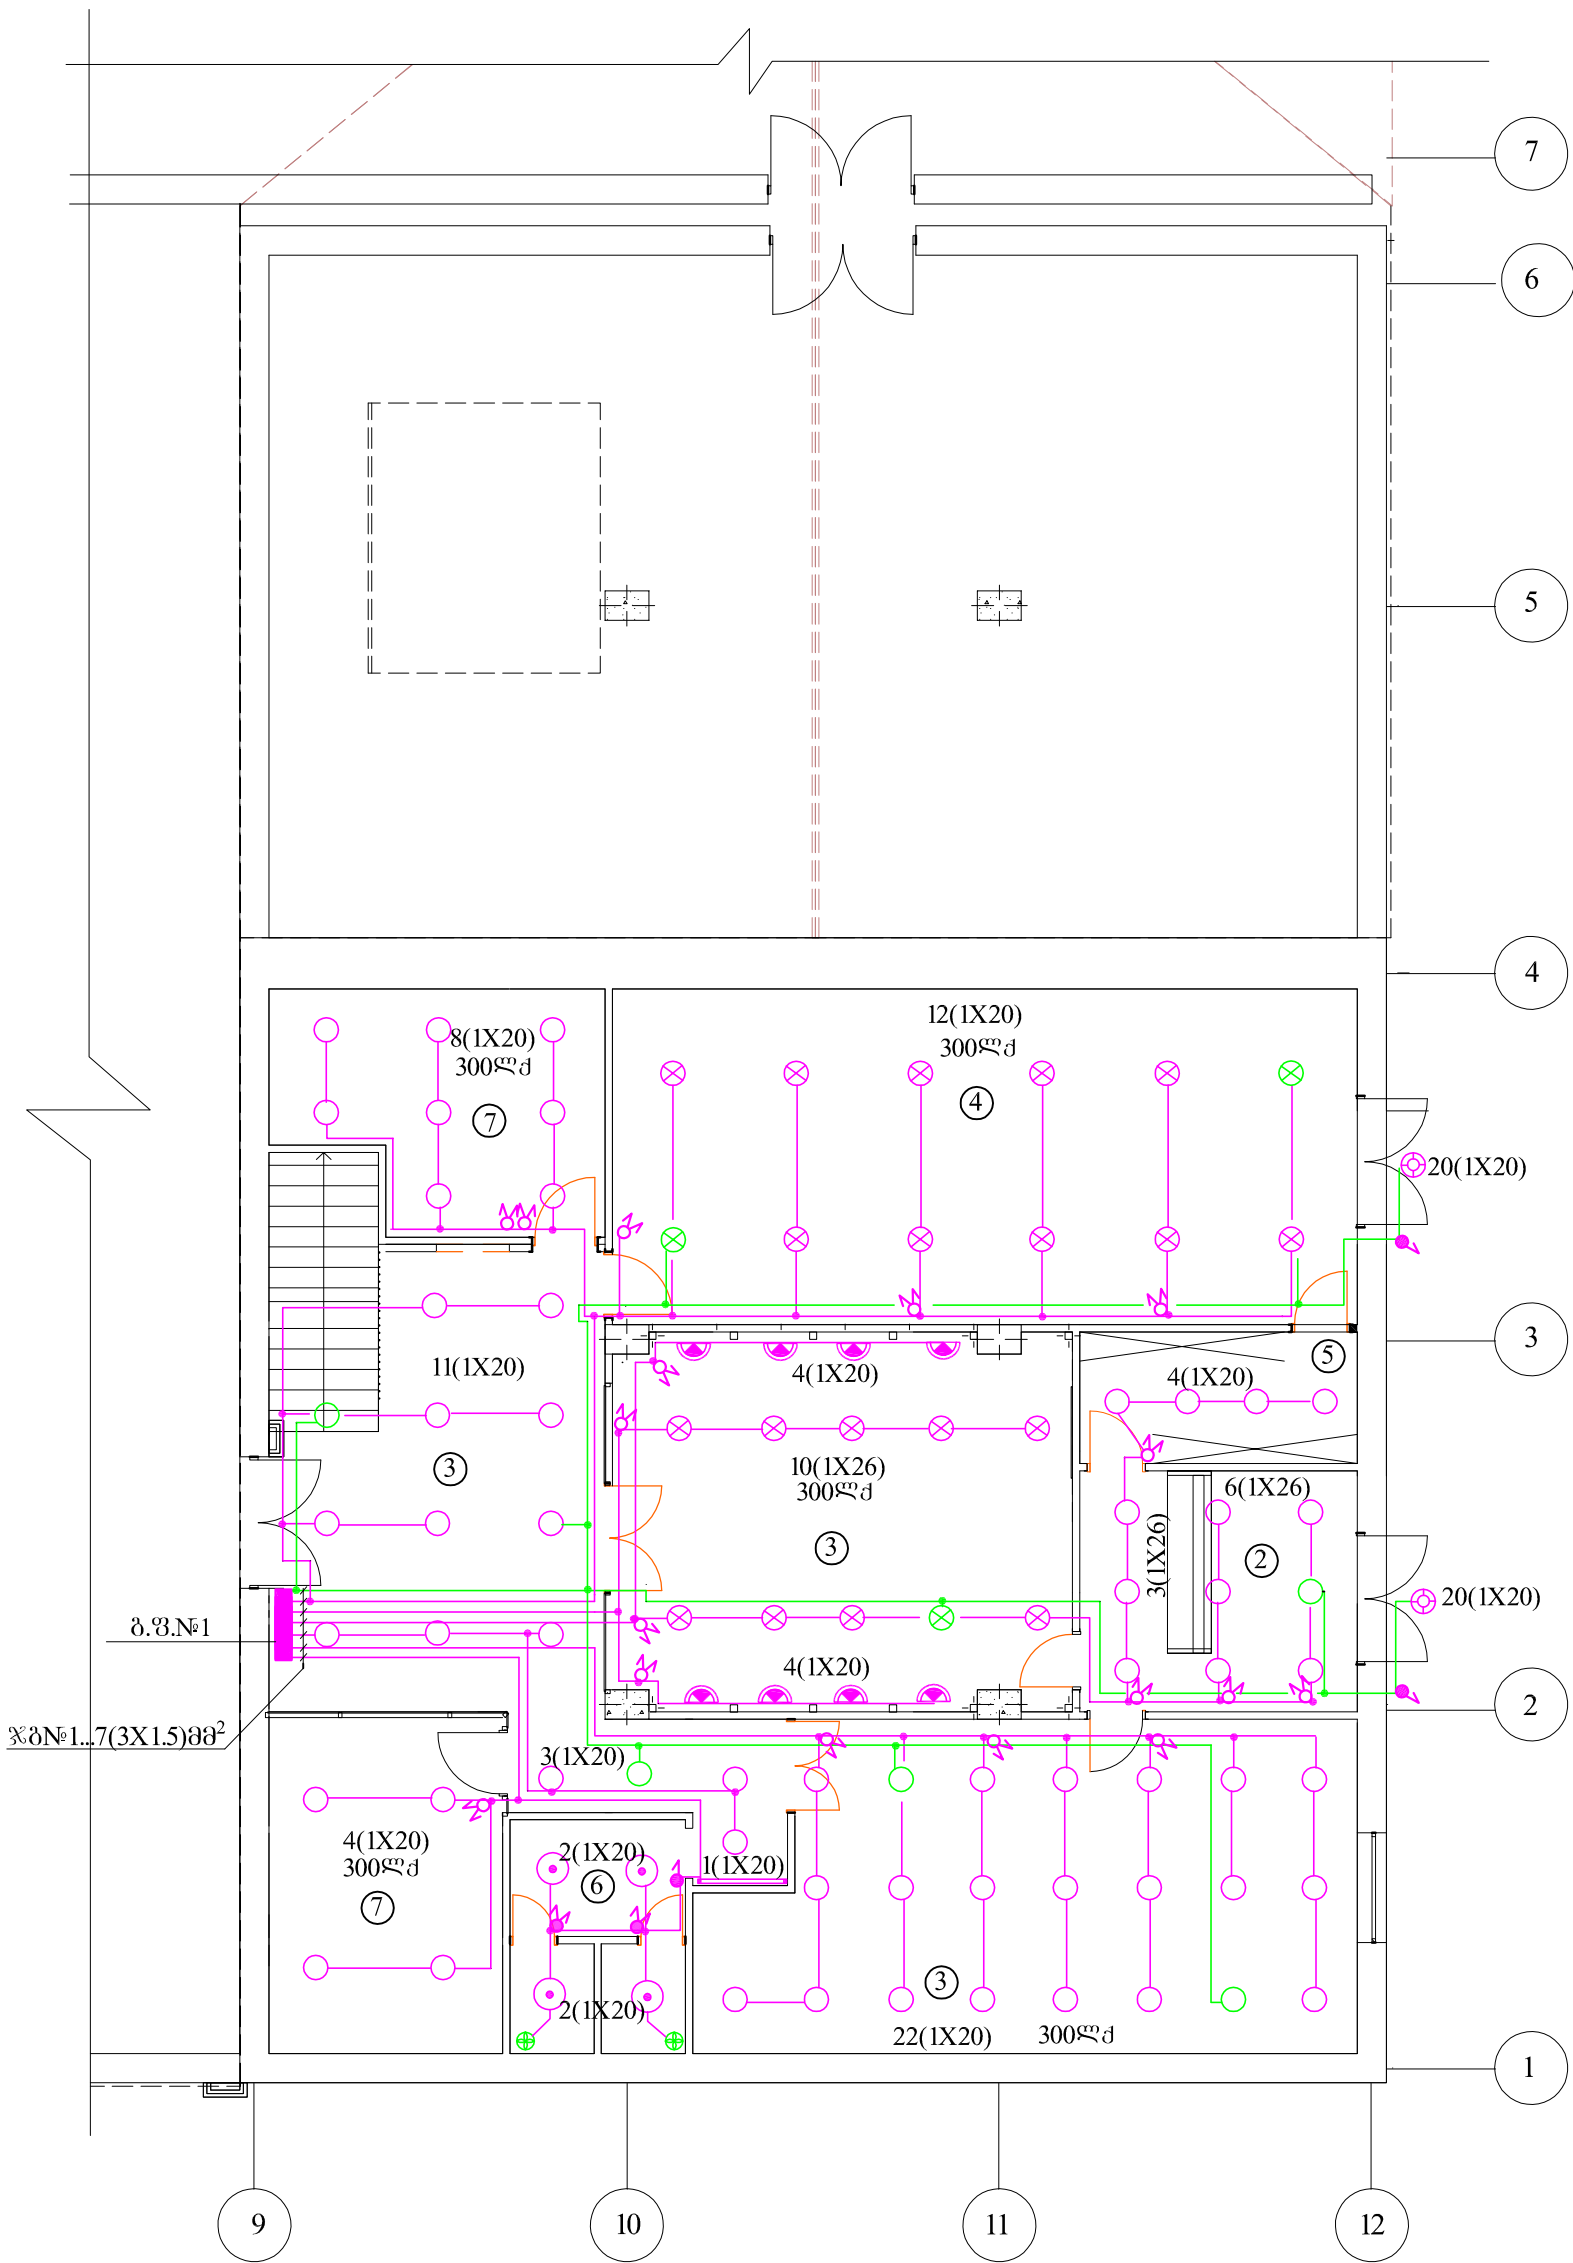


- 1. კიბის უჯრედი
- 2. კოლო
- 3. საღებუსტანციო(კომისიისათვის)
- 4. სატრენინგო
- 5. დამხმარე სათავსო(საწყობი)
- 6. სველი წერტილი.
- 7. კაბინეტი
- 8. ლაბორატორია

შპს „თბილისი პროექტი-სტუდია 3“
TBILKALAKPROEKTI-STUDIA 3 Ltd
ქობულაძის ქ. 108, გ. ახვლედიანის ქ. №11/14
11/14 G. Achvlediani str. 0108, Tbilisi, Georgia
ტელ. +995 32 2 935 526
Phone: +995 32 2 952 922
Fax: +995 32 2 956 497
E-mail: studio_sami@caucasus.net

სსიპ ღვინის პროექტი
სააგენტოს ოფისის მარჯვენა
ფლიგელის რეკონსტრუქცია

ელექტრობა

ელ. განათების გეგმა I სართულზე

დაკვეთა		26/2014
პრ.მთ. ინჟინერი		ზ.სურაბაშვილი
დაამუშავა		დ. კობახიძე
სტადია		მ3
ფურცელი		მ-2
ფურც. რაოდ.		8
მასშტაბი		1:100
თარიღი		




