


დღაცაგის კარის

የፍጥነት ምድብ

45x45x5 33

დაღე ღ=2,5 მმ მოთუთიბუქლი
უქრედით 50x50 მმ

70x70x6 მმ

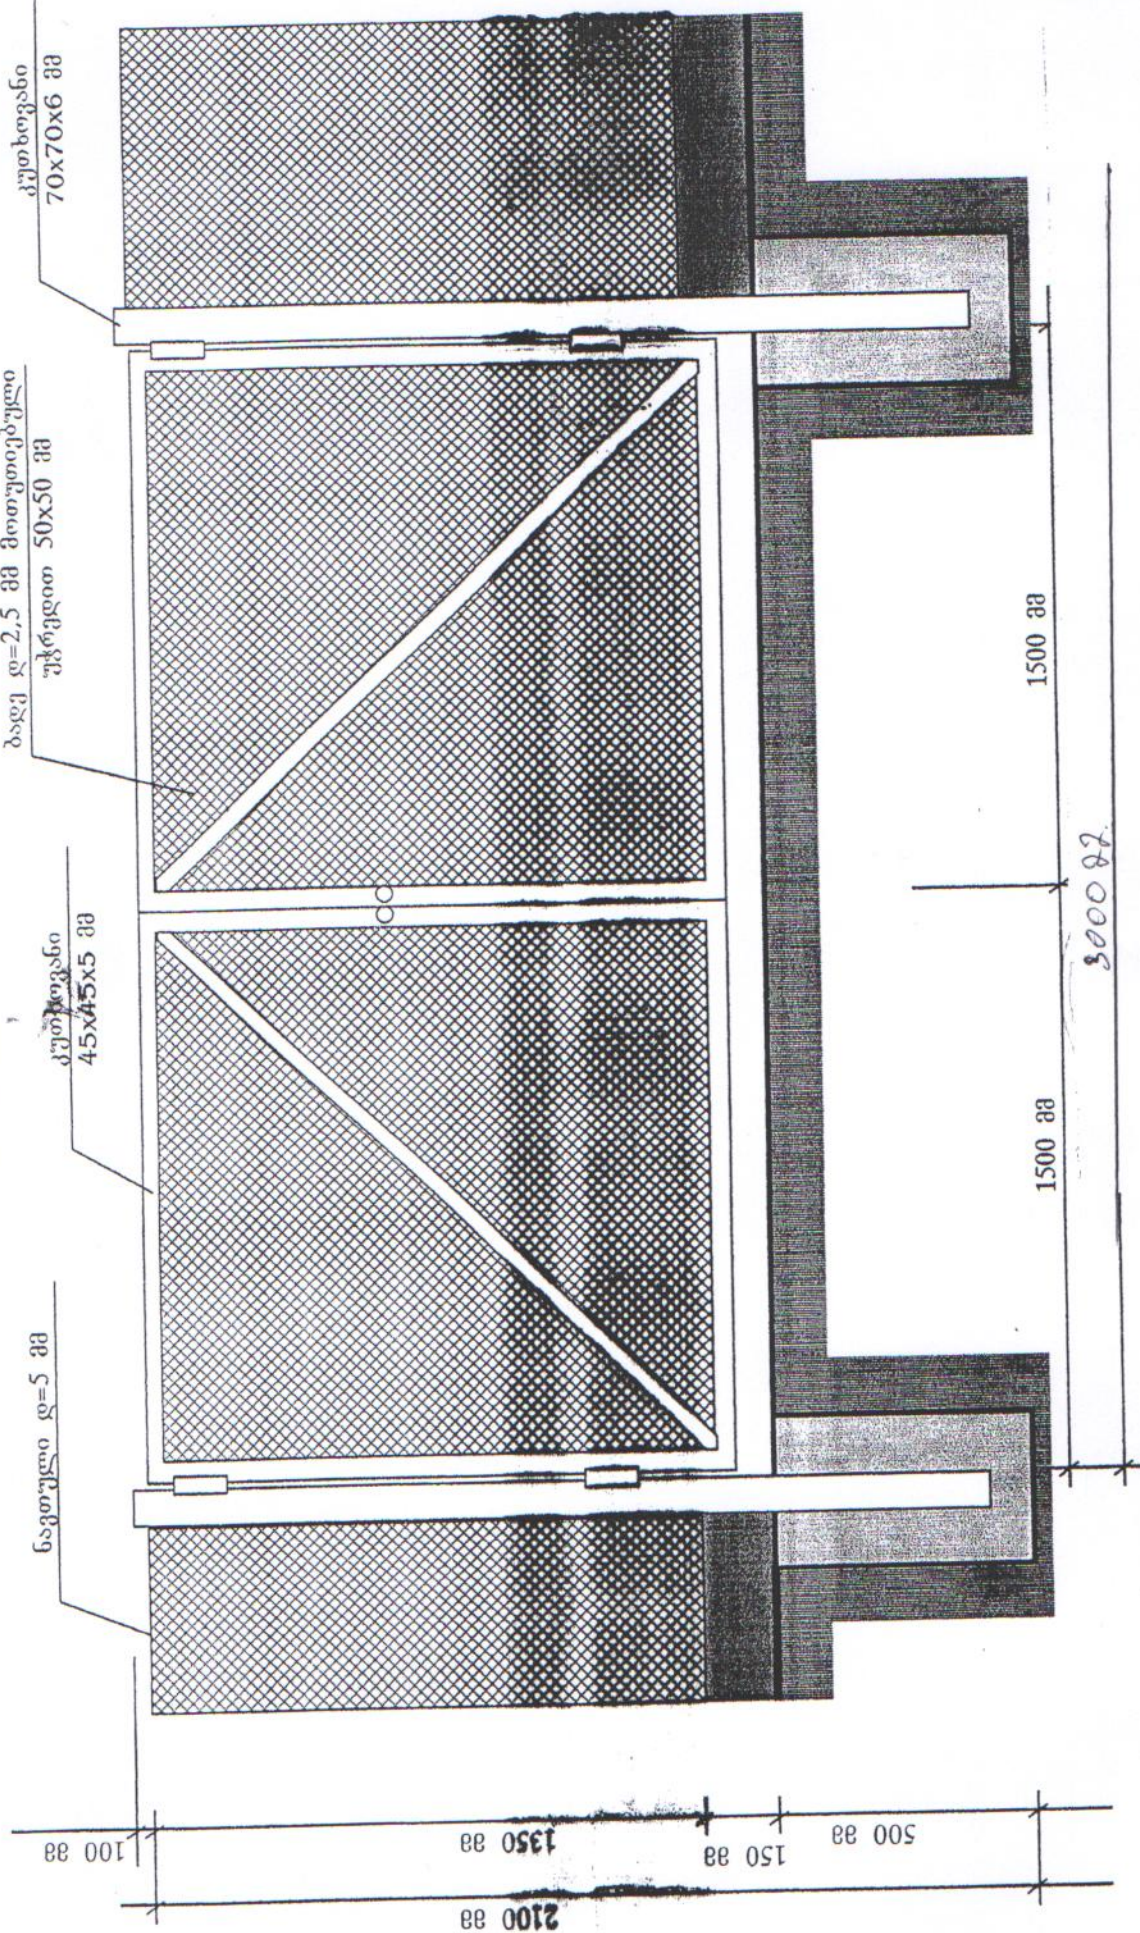

300 88

300022.

გაყვანილობა